



România
Județul Bacău
Consiliul Local al Municipiului Bacău

HOTĂRÂREA NR. 417 DIN 29.10.2018

**privind aprobarea dreptului de uz, de servitute și de servitute legală către Delgaz Grid S.A.
asupra unor suprafețe de teren situate în Bacău**

Consiliul Local al Municipiului Bacău întrunit în ședință ordinară la data de 29.10.2018, potrivit art.39
(1) din Legea nr. 215/2001 a administrației publice locale republicată, cu modificările și completările
ulterioare,

Având în vedere :

- Adresele Delgaz Grid SA nr. 222752/26.09.2018, nr. 38512/20.09.2018, nr. 38511/20.09.2018, nr. 21227/13.09.2018, nr. 39353/ 01.10.2018 și nr. 39895/04.10.2018, prin care solicită acordarea dreptului de uz, de servitute și de servitute legală asupra unor suprafețe de teren situate în Bacău;
- Referatul comun nr. 78399/ 15.10.2018 al Direcției Drumuri Publice și Compartimentului Administrarea și Inventarierea Patrimoniului prin care se propune acordarea dreptului de uz, de servitute și de servitute legală asupra unor suprafețe de teren situate în Bacău;
- Expunerea de motive a Viceprimarului Municipiului Bacău înregistrată cu nr. 10668/ 22.10.2018;
- Raportul Compartimentului de resort înregistrat cu nr. 10669 din 22.10.2018, favorabil;
- Rapoartele comisiilor de specialitate din cadrul Consiliului local al Municipiului Bacău, întocmite în vederea avizării proiectului de hotărâre: nr. 1770/26.10.2018 al Comisiei de specialitate nr.2, nr. 1771/25.10.2018 al Comisiei de specialitate nr.3 și nr. 1772/25.10.2018 al Comisiei de specialitate nr.5;
- Prevederile art. 12 (2), lit. "a" și lit. „c”, ale art. 109 lit. „a” și „c”, ale art. 111 alin. (1) și ale art. 130 alin. (2) lit. "h" din Legea nr. 123/ 2012 a energiei electrice și a gazelor naturale, cu modificările și completările ulterioare;
- Prevederile art. 47 (1), ale art. 48 (2), ale art. 61 (2), ale art. 115 (1) lit. „b” si ale art. 117 lit. „a” din Legea nr. 215/ 2001 privind administrația publică locală republicată, ulterior modificată și completată;
- Prevederile art. 34 (1) lit. „i” din Anexa nr. 1 la Ordonanța Guvernului nr. 35/ 2002 pentru aprobarea Regulamentului-cadru de organizare si functionare a consiliilor locale, cu modificările și completările ulterioare;

În temeiul art. 36 (2) lit. „c”, alineatul (5) lit. „a” și art.45(3) și (5) din Legea 215/ 2001 privind administrația publică locală republicată, cu modificările și completările ulterioare,

H O T Ă R Ă Ș T E:

ART. 1 – Se aprobă dreptul de uz și servitute legală către DELGAZ GRID SA asupra:

(1) suprafeței de 57 mp teren aparținând municipiului Bacău, situată în municipiul Bacău pe strada Izvoare, necesară pentru realizarea lucrărilor aferente montării conductei de gaze naturale subterane presiune redusă și a unui bransament de gaze naturale, delimitată conform planului de situație, Anexa nr. 1, parte integrantă a prezentei hotărâri;

(2) suprafeței de 208,12 mp teren aparținând domeniului public al municipiului Bacău, situată în municipiul Bacău pe strada Izvoare, necesară pentru realizarea lucrărilor aferente montării conductei de gaze naturale subterane presiune redusă și a 17 racorduri de gaze naturale presiune redusă, delimitată conform planului de situație Anexa nr. 2, parte integrantă a prezentei hotărâri;

(3) suprafeței de 54,80 mp teren aparținând domeniului public al municipiului Bacău, situată în

municipiul Bacău pe strada Frunzei, necesară pentru realizarea lucrărilor aferente montării conductei de gaze naturale subterane presiune redusă și a unui bransament de gaze naturale, delimitată conform planului de situație, Anexa nr. 3, parte integrantă a prezentei hotărâri;

(4) suprafeței de 22,32 mp teren aparținând domeniului public al municipiului Bacău, situată în municipiul Bacău pe strada Arinilor, necesară pentru realizarea lucrărilor aferente montării conductei de gaze naturale subterane presiune redusă și a unui bransament de gaze naturale, delimitată conform planului de situație, Anexa nr. 4, parte integrantă a prezentei hotărâri;

(5) suprafeței de 1,50 mp teren aparținând domeniului public al municipiului Bacău, situată în municipiul Bacău pe strada N.Titulescu, necesară pentru realizarea lucrărilor aferente montării conductei de gaze naturale subterane presiune redusă, delimitată conform planului de situație, Anexa nr. 5, parte integrantă a prezentei hotărâri.

ART. 2 – Se aprobă dreptul de uz și de servitute către Delgaz Grid S.A., astfel:

(1) pe durata realizării lucrărilor necesare asupra:

a) suprafeței de 23 mp teren (compusă din 20 mp teren cabluri electrice și 3 mp manșoane de legatură) aparținând domeniului public al municipiului Bacău, aferentă lucrării "Eliberare amplasament Hotel Dumbrava" situată pe str. Dumbrava Rosie din municipiul Bacău, în vederea amplasării cablului electric subteran pe o lungime de 40 m de la Hotel Dumbrava până la postul de transformare, delimitată conform planului de situație, Anexa nr. 6, parte integrantă a prezentei hotărâri.

(2) pe durata existenței capacităților energetice asupra:

a) suprafeței de 1 mp teren aparținând domeniului public al municipiului Bacău, aferentă lucrării "Eliberare amplasament Hotel Dumbrava" situată pe str. Dumbrava Rosie din municipiul Bacău în vederea amplasării unei firide de bransament FB E3-4, delimitată conform planului de situație, Anexa nr. 6, parte integrantă a prezentei hotărâri.

ART. 3 – Se aprobă Contractul – Cadru de constituire a dreptului de uz, de servitute și de servitute legală, conform Anexei nr. 7, parte integrantă din prezenta hotărâre.

ART. 4 – Dreptul de uz și de servitute se acordă sub condiția ca lucrările efectuate să nu afecteze carosabilul, iar execuția subtraversărilor de alei și străzi se va efectua prin foraj orizontal.

ART. 5 – După executarea lucrărilor, terenul ocupat temporar va fi adus la starea inițială prin grija constructorului.

ART. 6 – Titularii dreptului de uz, servitute și servitute legală prevăzuți la art. 1 și la art. 2 sau, după caz, executanții lucrărilor, vor respecta întocmai prevederile HCL nr. 253/ 25.10.2012 privind aprobarea Regulamentului privind condițiile de execuție a lucrărilor pe domeniul public sau privat al municipiului Bacău și de intervenție în caz de avarie la rețelele edilitare.

ART. 7 – Primarul Municipiului Bacău va aduce la îndeplinire prevederile prezentei hotărâri prin Direcția Drumuri Publice și Compartimentul Administrarea și Inventarierea Patrimoniului.

ART. 8 – Hotărârea va fi comunicată Direcției Drumuri Publice, Compartimentului Administrarea și Inventarierea Patrimoniului și Delgaz Grid SA.

ART. 9 – Prin grija Secretarului Municipiului Bacău prezenta hotărâre se comunică în termen legal Instituției Prefectului – Județul Bacău pentru verificarea legalității.

**PREȘEDINTE DE ȘEDINȚĂ
PRICOPOLAE ENULA**




N.O.P., I.D./R.T./EX.1/DS.I-A-2

**CONTRASEMNEAZĂ
SECRETARUL MUNICIPIULUI BACĂU
NICOLAE-OVIDIU POPOVICI**

ROMÂNIA
JUDEȚUL BACĂU
CONSILIUL LOCAL BACĂU

ANEXA NR. 1
LA HOTĂRÂREA NR. 417 DIN 29.10.2018

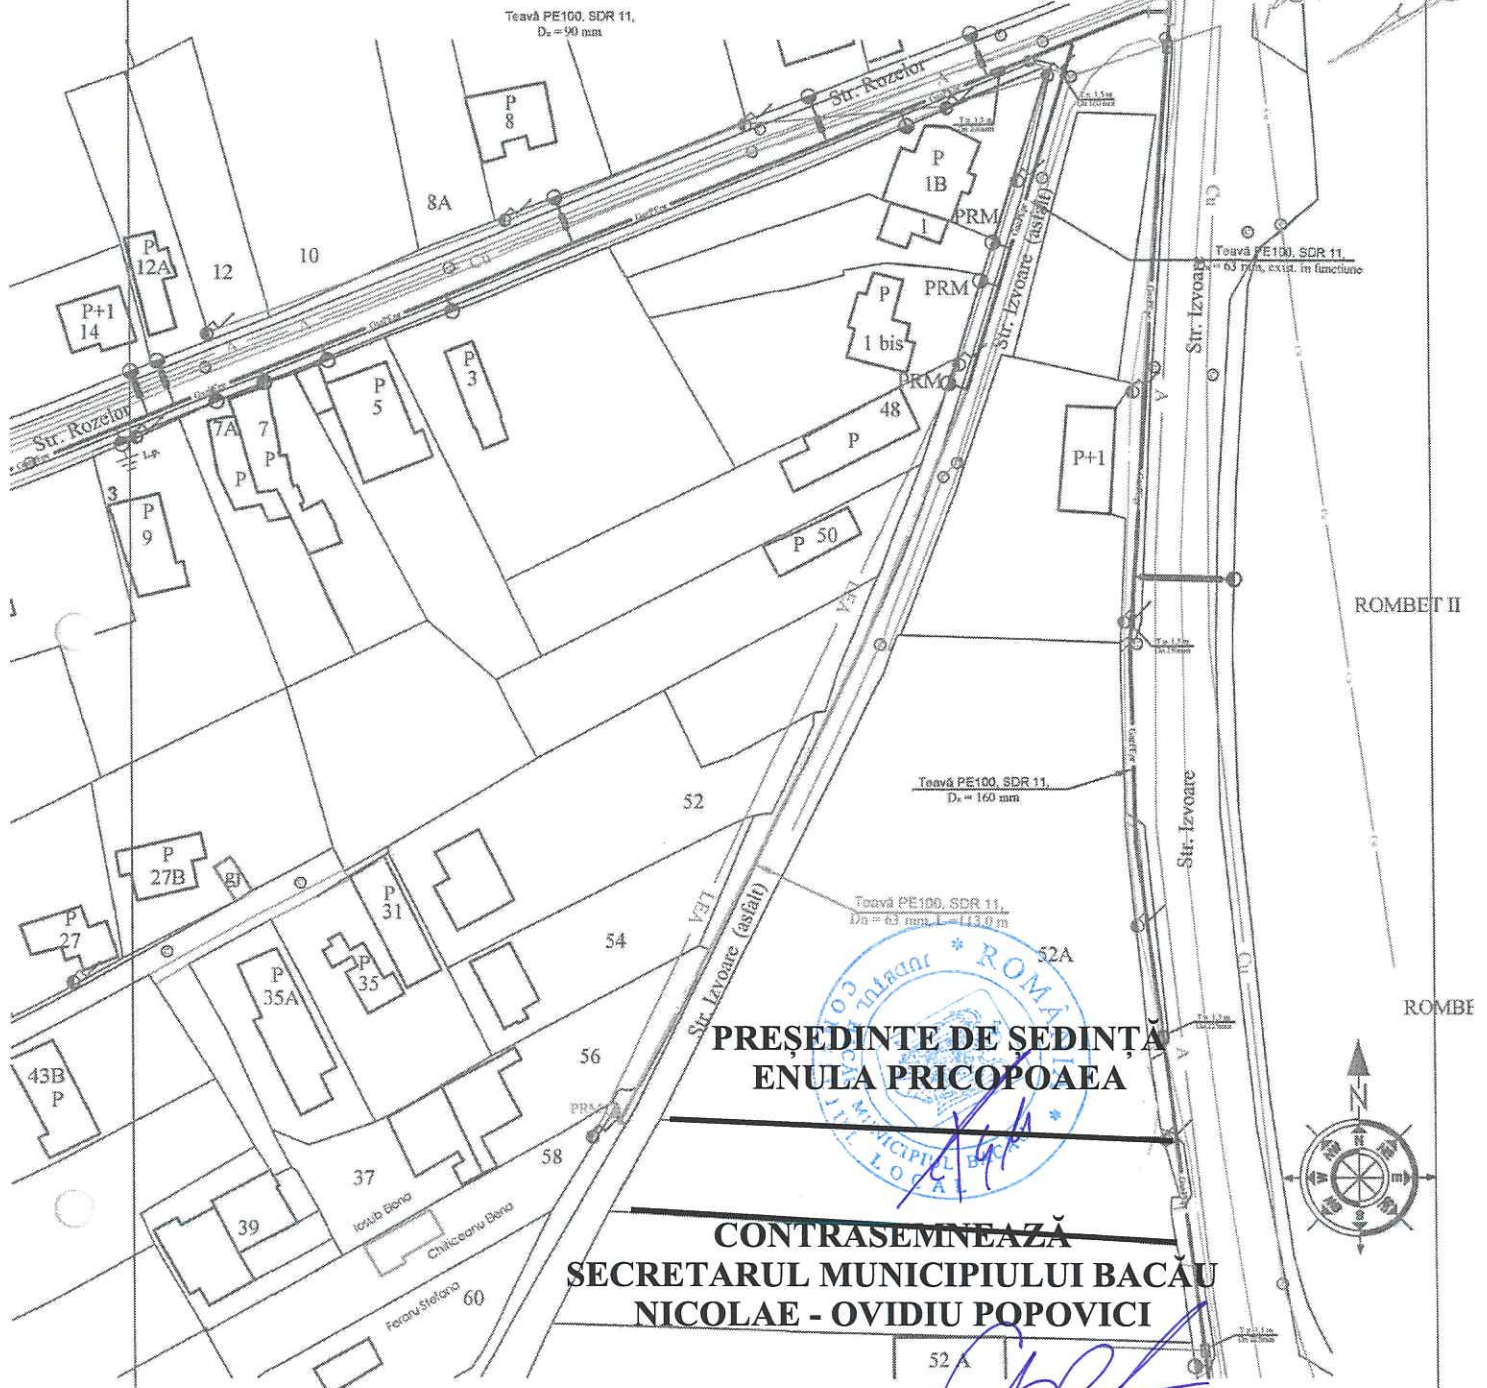

PREȘEDINTE DE ȘEDINȚĂ
ENULA PRICOPAE

CONTRASEMNEAZĂ
SECRETARUL MUNICIPIULUI BACĂU
NICOLAE - OVIDIU POPOVICI

DIRECTOR EX.ADJ.
BARDAȘU CRISTINA

sing. C-tin COTOFANĂ
CNP: 1490727040014
Instalator autorizat
gaze naturale tip
PGIU nr. 112160630-2016
PGD nr. 212160605-2016

LEGENDA
— Retea gaze presiune redusa PEHD Da 63 existentă
— Retea gaze presiune redusa PEHD Da 63, L=112m proiectată
— Branșament gaze presiune redusa Pe 32 proiectat
— cu PRM RG 10+G4 proiectat
— Branșament GN cu PRM RG10+G4 existent
— Conducta apă existentă
— Canalizare menajeră existentă (canal unitar)
— Linie electrică aeriană existentă stăp b.a.

NOTA:
Sistem de proiectie STEREO-70
Sistem de referinta altimetric MAREA NEAGRA

VERIFICATOR	NUME	SEMNATURA	CERINTA	REFERAT / EXPERTIZA NR./DATA	Pr. nr.
KOT PROEX BACAU	PROIECTARE CONSTRUCȚII INSTALAȚII CUI: 13152620, J04/330/2000 Str. CORNISA BISTRITA, bl.17, sc. A, ap.2 tel. / fax : 0234.546.430 - fax : 0374587632 mail : proiectbacau@yahoo.com			Denumire pr: EXTINDERE REȚEA GAZE PEHD 100	111 2018
				PRESIUNE REDUSA PEHD 63	
				Str. IZVOARE NR.58 MUN. BACAU	
				Beneficiar : CHITICEANU ELENA	
Funcția	Numele	Semnatura	Scara:	Titlu planșă	FAZA:
Proiectat	ing.Anca ANTONESI		1:1000	PLAN DE SITUAȚIE COORDONATOR	C.U.
Desenat	sing.Clin COTOFANA		MAI		
Verificat	sing.Ctin COTOFANA		2018		
DIRECTOR	ing.Anca ANTONESI		Format A2		
					G1

SC STEEL
DISTRIBUTION
SRL imobil cu nr.
cadastral 3413/7

**PREȘEDINTE DE ȘEDINȚĂ
ENULA PRICOPĂEA**

CONTRASEMNEAZĂ
SECRETARUL MUNICIPIULUI BACĂU
NICOLAE -OVIDIU POPOVICI

SC SCUT SA
mobil cu nr.
cadastral 34134

SC SCUT SA
imobil cu nr.
cadastral 3413/4

DIRECTOR EX.ADJ.
BARDASU CRISTINA

LEGENDA

LEGENDA

— Conducta gaze naturale presiune redusă, PE100, Dn 90mm, existentă;

— Conducta gaze naturale presiune redusă, PE100, Dn 90mm -PROIECTATA

— Racorduri GN presiune redusă, PE100, Dn 63mm - 17 buc - PROIECTATE

SC ROMCONSTRUCTOR SA
Imobil cu nr. cadastral 67198

```
St.=7864,00mp
Sc exist.=0,0
Sc prop.=13 case cu Sc=2124,28 mp
Sd prop.=2124,38 mp
PQT exist.=0,0%
CUT exist.=0,0
PQT prop.=27,0%
CUT prop.=0,27
```

Drum (băist)		SEMNTURA	CERINTA	REFERAT NR./ EXPERTIZA NR./ DATA
VERIFICATOR				
EXPERT				
S.C. TERMA S.R.L. BACAU, STR. OITUZ NR78 JD 2191007 RO 5234919 Tel. fix/fax: 0234-511711 E-mail: office@termabacau.ro		Beneficiar: HABITAT FOR HUMANITY ROMANIA STR. NAUM RMNICEANU , NR. 45A LOC. BUCURESTI , JUD. ILFOV		Documenta Tehnica nr. 47/2018
Documenta Tehnica nr. 47/2018		Documenta Tehnica nr. 47/2018		Faza DOC
SPECIFICATIE	NUME	SEMNTURA	SCARA 1:1000	TITLUL PLANSEI
Sef proiect	Ing. CICEU MIHAI			PLAN DE SITUATIE
Proiectat	Ing. CICEU MIHAI		DATA 2018	EXTINDERE CONDUCTA GN PRESIUNE REDUSA, Dn 90mm, L = 375 m
Desenat	Ing. VLAD MONICA			Plansa G1

568300

PREȘEDINTE DE ȘEDINȚĂ
ENULA PRICOPĂEA


CONTRASEMNEAZĂ
SECRETARUL MUNICIPIULUI BACĂU
NICOLAE - OVIDIU POPOVICI

568200

DIRECTOR EX ADJ.
BARDAȘU CRISTINA

LEGENDA

Conducta gaze naturale presiune
redușă existentă PE90mm;
Bransament gaze naturale
presiune redusă existent
Conducta gaze naturale
presiune redusă proiectată
din PE 100 SDR 11, Ø63mm,
L = 137,00 m;
Bransament gaze naturale
presiune redusă proiectat
din PE 100 SDR 11,
Ø 32 x 3 mm, L = 2,50m;
Post de reglare măsură existent
Post de reglare măsură proiectat;
nod calcul;
TEU REDUS PE90/63mm

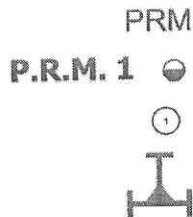

Sistem de proiectie STEREO - 70
Sistem de referință altimetric M.NEAGRA

S.C. PROIECT INSTAL S.R.L.				Denumire proiect: Extindere retea si bransament gaze naturale presiune redusa		Planşa nr. G1
J04/1371/2003, CUI 15854788 e-mail: branoaea@yahoo.com, tel: 0745.461942				Beneficiari: <i>STONE CRISTINA</i> Adresa: BACAU str.FRUNZEI NR.41 jud. Bacau		
Elaboratori	Numele	Semnatura	Scara 1:500	Titlu plansa:	PLAN DE SITUATIE	
Verificat	ing. Branoaea Gabriela					
Proiectat	ing. Branoaea Gabriela					
Desenat	ing. Branoaea Gabriela					
			Data: 09.2018			

CONȚYRASEMNEAZĂ
SECRETARUL MUNICIPIULȘUI BACĂU
NICOLAE - OVIDIU POPOVICI



LEGENDA

Conducta gaze naturale presiune
redusa existenta PE90mm;
Bransament gaze naturale
presiune redusa existent
Conducta gaze naturale
presiune redusa proiectata
din PE 100 SDR 11, Ø63mm,
L = 39,00 m;
Bransament gaze naturale
presiune redusa proiectat
din PE 100 SDR 11,
Ø 32 x 3 mm, L = 8,40m;
Post de reglare masura existent
Post de reglare masura proiectat;
nod calcul;

PRM

P.R.M. 10



Sistem de proiectile STEREO - 70

Sistem de referinta altimetric M.NEAGRA

9



PREȘEDINTE DE ȘEDINȚĂ
ENULA PRICOPOAEA

CONTRASEMNEAZĂ
SECRETARUL MUNICIPIULUI BACĂU
NICOLAE - OVIDIU POPOVICI

LEGENDA


- Conducta gaze naturale presiune redusa existenta din OL Ø4"
- Extindere retea g.n. presiune redusa PE-HD100 SDR11 De 90 x8.2mm
- Bransament g.n. presiune redusa PE-HD100 SDR11 De 63x5.8mm
- PR pr - Post reglare proiectat - Qi=150mc/h
- Punct de racordare retea in domeniul public, Lcond=4.0m

DIRECTOR EX.ADJ.
BARDAȘ CRISTINA

ing. Anca ANTONESI
CNP: 280120604 6237
Instalator autorizat
gaze naturale tip
PGIU nr. 112160632-2016
PGD nr. 212160607-2016

Verificator/Expert	Nume	Semnătura	Cerința	Referat/Expertiză nr./data
Verificator				
Expert				
S.C. KOT PROEX S.R.L. BACĂU				Proiect nr. 1/2018 Nr. intern proiect: 4/2018
Director	ing. ANCA ANTONESI		1:500	BENEFICIAR: SC TOPAZ RESIDENCE SRL Faza P.T.
Proiectat	ing. ANCA ANTONESI		SEPT. 2018	AMPLASAMENT: mun. Bacău, str. Nicolae Titulescu, nr. 6, jud. Bacău
Desenat	ing. Ctin COTOFANA			PLAN SITUAȚIE - REȚEA SI BRANSAMENTE GAZE NATURALE IG 0

Conținutul anexei nr. 6 la Hotărârea nr. 417 din 29.10.2018 este în conformință cu planul de amplasament al hotelului Dumbrava.

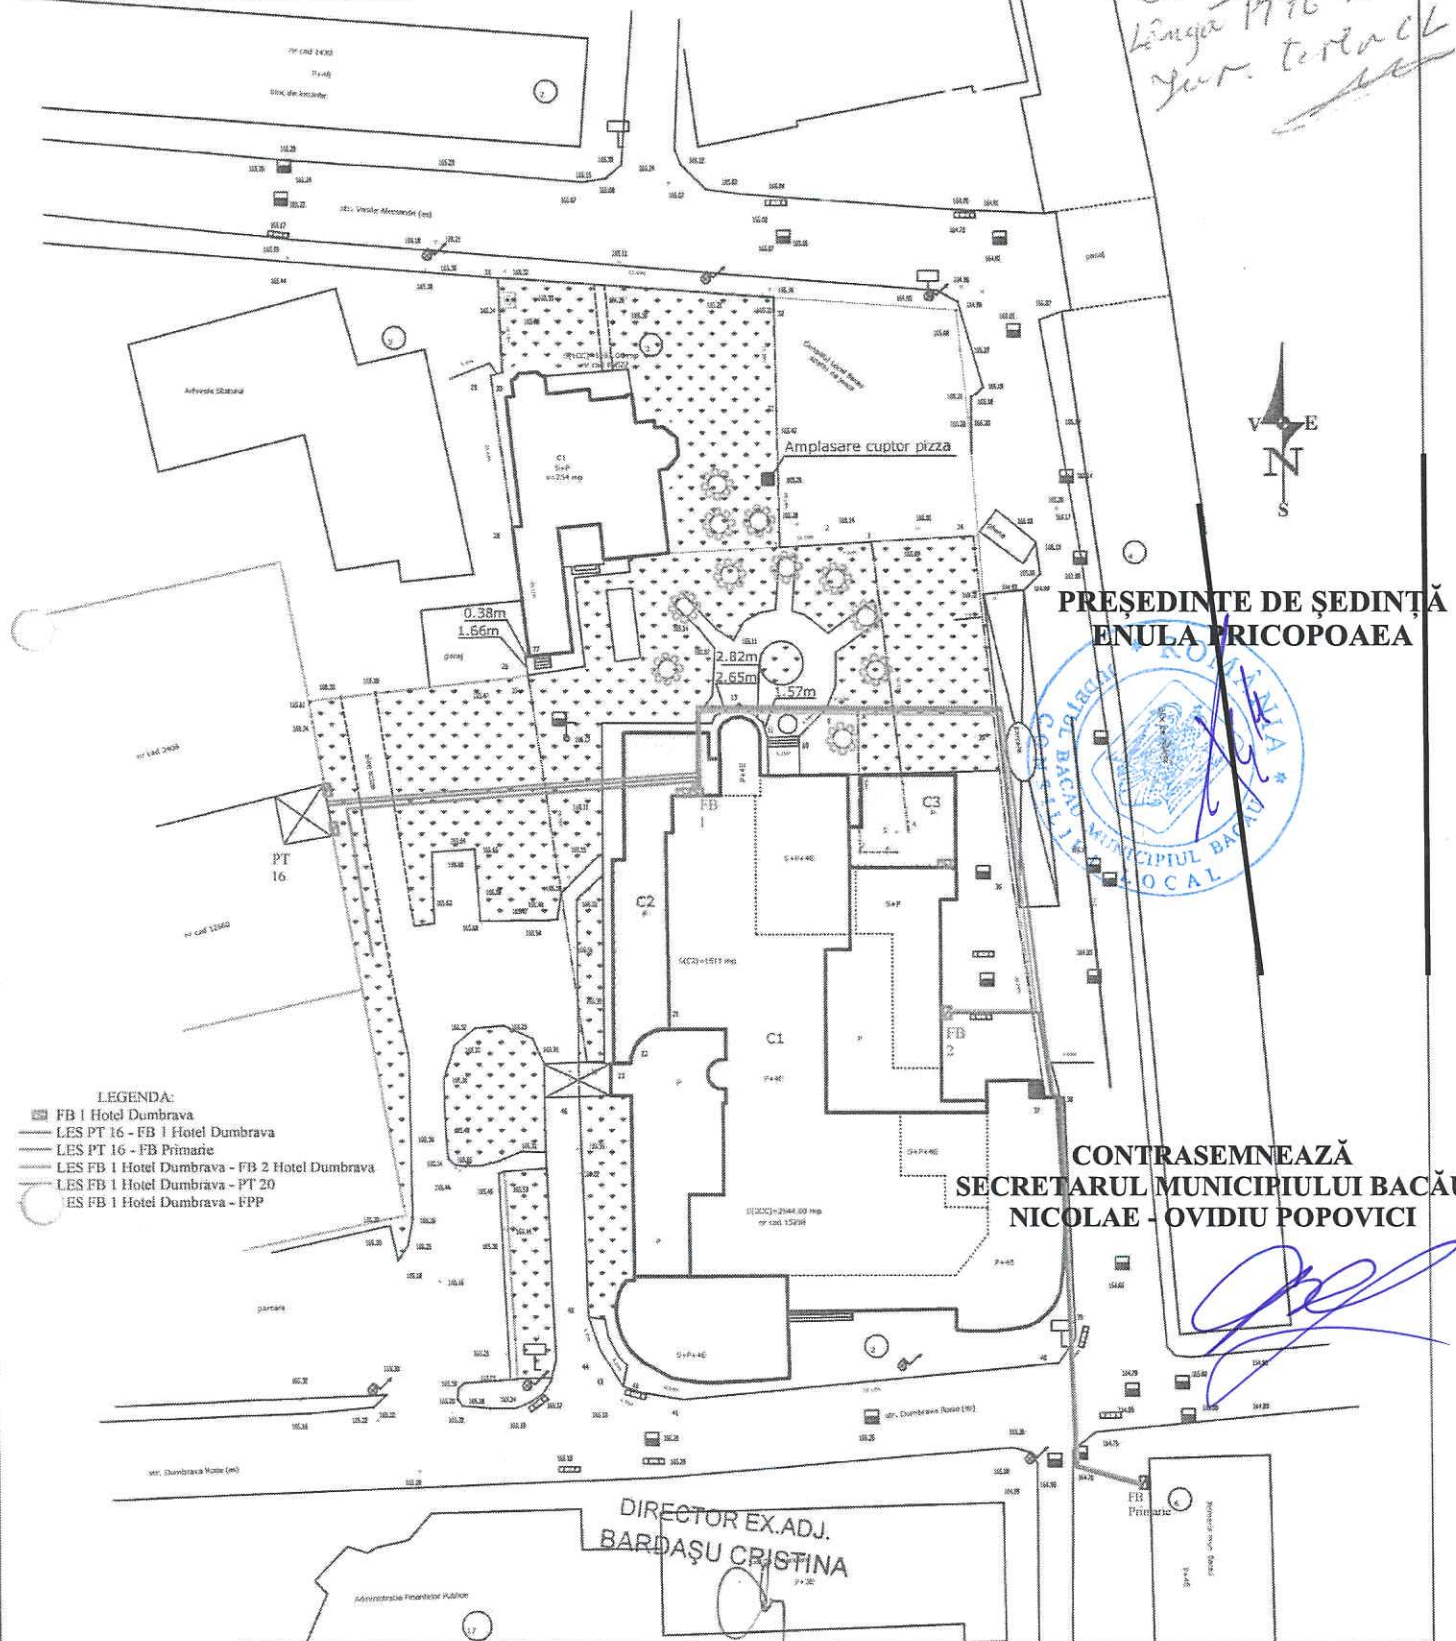

PREȘEDINTE DE ȘEDINȚĂ
ENULA TRICOPOAEA

CONTRASEMNEAZĂ
SECRETARUL MUNICIPIULUI BACĂU
NICOLAE - OVIDIU POPOVICI

Electro prest

Proiectare și execuție instalații electrice

Loc. Bacău, str. 9 Mai, nr. 15/A/2; CIF: RO 8997912; 04/1334/1996
e-mail: tehnic@electro-prest.ro; tel.: 0234510643, fax: 0234544761

Eliberare amplasament hotel Dumbrava

Pl. 01/51/2018

Faza

HCL

Seara

1:500

Plan de situație existent	Funcția	Nume/Prenume	Semnătură
Beneficiar:	Realizat	Proiectant	ing. Constantin SPAN
Ordonator de Credite:	Verificat	Sef proiect	ing. Bogdan ANTAL
SC AGROINDUSTRIALA SA	Aprobat	Sef proiect	ing. Bogdan ANTAL

**CONTRACT – CADRU DE CONSTITUIRE A DREPTULUI DE UZ, SERVITUTE ȘI
SERVITUTE LEGALĂ**

Nr.

I. PĂRȚILE CONTRACTANTE

MUNICIPIUL BACAU cu sediul în Bacau, str.Marasesti, nr.6, avand contul 07TREZ06121A300530XXXX, deschis la Trezoreria Municipiului Bacau, CUI 4278337, reprezentat prin Primarul Municipiului Bacau COSMIN NECULA, denumit în continuare proprietar

Și

S.C. DELGAZ GRID S.A., cu sediul în Tg. Mureș, Bulevardul Pandurilor, nr. 42, etaj IV, jud. Mureș, nr. Înregistrare în Registrul Comerțului J26/326/2000, CUI RO10976687, cod IBAN RO11 BRDE 270S V275 4041 2700 deschis la BRD Tg. Mureș, reprezentată legal prin dl _____ - Director General și dna _____ - Director General Adjunct, în calitate de **BENEFICIAR**

II. OBIECTUL CONTRACTULUI

Art.1. Obiectul contractului îl reprezintă constituirea cu titlu gratuit de către Proprietar în favoarea Beneficiarului, a dreptului de uz și servitute asupra terenului în suprafață desituat în Bacău, str., aflat în proprietatea Proprietarului, conform Planului de situație ce constituie Anexă la prezentul contract.

Art. 2. Predarea – primirea obiectului contractului va fi consemnată în procesul verbal de predare – primire care se încheie la predarea amplasamentului în vederea

III.DURATA CONTRACTULUI

Art. 3. Prezentul contract se încheie pe durata existenței construcției, începând de la data punerii în funcțiune.

IV. OBLIGAȚIILE PĂRȚILOR

Art. 4. Proprietarul se obligă:

- a) să predea spre folosință cu titlu gratuit suprafața de mp necesară
- b) să nu ceară eliberarea terenului pe care este amplasată, executată pe cheltuiala comodatului, înainte de finalizarea contractului;
- c) să permită necondiționat și cu titlu gratuit accesul beneficiarului la imobilul care face obiectul prezentului contract în vederea efectuării reviziilor, reparațiilor și a tuturor operațiunilor curente, precum și a tuturor operațiunilor specifice și necesare exploatarei și întreținerii
- d) în caz de înstrăinare a imobilului, să transmită noilor proprietari obligațiile asumate prin prezentul contract, sub sancțiunea plății de daune;
- e) în caz de înstrăinare a imobilului, să comunice noilor proprietari prezentul contract.

Art. 5. Beneficiarul se obligă:

- a) să folosească bunul potrivit destinației menționate la art. 2 din prezentul contract;
- b) să solicite și să obțină toate autorizațiile și avizele necesarepe cheltuiala proprie;
- c) să efectueze reviziile, reparațiile curente de la data punerii în funcțiune pe propria cheltuială;
- d) să exploateze și să întrețină pe propria cheltuială;
- e) să respecte condițiile stabilite în contract;
- f) să întrețină bunul comodat ca un bun gospodăresc și ca pe un bun al său și să nu transmită către terți drepturile pe care le are în urma acestui contract;
- g) să predea proprietarului bunul împrumutat în aceleași condiții în care i-a fost încredințat spre folosință, fără a avea vreo pretenție materială sau de alt gen asupra îmbunătățirilor ce eventual le va aduce în perioada comodatului;
- h) să respecte întocmai prevederile HCL nr. 253/ 25.10.2012 privind aprobarea Regulamentului privind condițiile de execuție a lucrărilor pe domeniul public sau privat al municipiului Bacău și de intervenție în caz de avarie la rețelele edilitare.

V. ÎNCETAREA CONTRACTULUI

Art. 6. Prezentul contract încetează:

- a) prin ridicarea, dezafectarea sau neîntrebuințarea
- b) prin reziliere, dar numai la cererea părții interesate, în cazul nerespectării obligațiilor de către cealaltă parte semnatară.
- c) în cazul în care beneficiarul folosește bunul, obiect al prezentului contract, în alt scop decât cel prevăzut la art. 2 din contract.
- d) prin restituirea de către beneficiar a bunului care face obiectul contractului.

VI. FORȚA MAJORĂ

Art. 7. Așa cum este definită forța majoră exonerează Părțile de răspundere pentru neîndeplinirea obligațiilor lor contractuale. În scopul acestui Contract, forța majoră înseamnă un eveniment sau o împrejurare care e mai presus de controlul rezonabil al unei Părți și care face imposibilă îndeplinirea de către Partea respectivă a obligațiilor sale asumate prin prezentul Contract și include, dar fără a se limita la, război, revoluție, război civil, cutremur, incendiu, explozie, furtună, inundație sau alte condiții meteo nefavorabile, confiscare.

Partea care invocă forța majoră are obligația să o aducă la cunoștința celeilalte părți în scris, în termen de 3 zile de la apariție, iar dovada forței majore se va comunica în 15 zile de la apariție.

Partea care invocă forța majoră este obligată să informeze cealaltă Parte în legătură cu încetarea acesteia în termen de 15 zile de la încetare.

În cazul în care evenimentul de forță majoră determină o suspendare a executării prezentului Contract pentru o perioadă care depășește 2 luni, oricare dintre Părți poate denunța unilateral Contractul. În acest caz, nici una dintre Părți nu are dreptul să pretindă despăgubiri de la cealaltă Parte, dar ele au datoria să-și îndeplinească obligațiile acumulate până la data respectivă.

VII. LITIGII

Art. 8. Părțile au convenit ca toate neînțelegerile privind validitatea prezentului contract sau rezultate din interpretarea, executarea ori încetarea acestuia să fie rezolvate pe cale amiabilă de reprezentanții lor.

Art. 9. În cazul în care nu este posibilă rezolvarea litigiilor pe cale amiabilă, părțile se vor adresa instanțelor judecătorești competente.

VIII. NOTIFICĂRILE ÎNTRE PĂRȚI

Art. 10. În accepțiunea părților contractante, orice notificare adresată de una dintre acestea celeilalte, este valabil îndeplinită dacă va fi transmisă la adresa/sediul prevăzut în partea introductivă a prezentului contract.

Art. 11. În cazul în care notificarea se face pe cale poștală, ea va fi transmisă prin scrisoare recomandată, cu confirmare de primire și se consideră primită de destinatar la data menționată de oficiul poștal primitor pe această confirmare.

Art. 12. Dacă confirmarea se trimite prin telex, telefax sau e-mail, ea se consideră primită în prima zi lucrătoare după ce a fost trimisă.

Art. 13. Notificările verbale nu se iau în considerare de nici una dintre părți, dacă nu sunt confirmate prin intermediul uneia dintre modalitățile prevăzute la aliniatele precedente.

IX. CLAUZE FINALE

Art. 14. Modificarea prezentului contract se face numai prin act adițional semnat de părțile contractante.

Art. 15. Prezentul contract a fost încheiat în număr de 2 (două) exemplare, câte unul pentru fiecare parte.

Art.16. Anexele cu Planul de încadrare în zonă și Planul de situație fac parte integrantă din prezentul contract.

PROPRIETAR
MUNICIPIUL BACĂU

BENEFICIAR
DELGAZ GRID SA

PRIMAR
Cosmin Necula

Director General Adjunct

Arhitect Șef
Marin Diana

Împuternicit DELGAZ GRID

Departament Juridic

Direcția Juridică

Director Direcția Drumuri Publice
Mateuta Florin

Serviciul Drumuri, Rețele și Iluminat Public
Elena Bolocan

Director Executiv Adj.
Bardașu Cristina

DIRECTOR EXECUTIV ADJ.

CRISTINA BARDASU

CONTRASEMNEAZĂ
SECRETARUL MUNICIPIULUI BACĂU
NICOLAE - OVIDIU POPOVICI

PREȘEDINTE DE ȘEDINȚĂ
ENULA PRICOPAOEA

