



România
Județul Bacău
Consiliul Local al Municipiului Bacău

HOTĂRÂREA NR.446 DIN 29.11.2018

privind modificarea și completarea HCL nr. 22/ 2018 prin care s-a însușit inventarul bunurilor care alcătuiesc domeniul public al municipiului Bacău

Consiliul Local al Municipiului Bacău întrunit în ședință ordinară la data de 29.11.2018, potrivit art.39 (1) din Legea nr. 215/2001 a administrației publice locale republicată, cu modificările și completările ulterioare,

Având în vedere :

- Referatul nr. 78433/ 08.11.2018 al Compartimentului Administrarea și Inventarierea Patrimoniului prin care se propune modificarea și completarea HCL nr. 22/ 2018 prin care s-a însușit inventarul bunurilor care alcătuiesc domeniul public al municipiului Bacău;
- Expunerea de motive a Viceprimarului Municipiului Bacău înregistrată cu nr. 11764 din 13.11.2018;
- Raportul compartimentului de resort înregistrat cu nr. 11765 din 13.11.2018, favorabil;
- Rapoartele comisiilor de specialitate din cadrul Consiliului local al Municipiului Bacău, întocmite în vederea avizării proiectului de hotărâre: nr. 1906/28.11.2018 al Comisiei de specialitate nr.1, nr.1907/28.11.2018 al Comisiei de specialitate nr.2, nr.1908/27.11.2018 al Comisiei de specialitate nr.3, nr.1909/28.11.2018 al Comisiei de specialitate nr.4 și nr. 1910/28.11.2018 al Comisiei de specialitate nr.5;
- Prevederile art. 3 (4), ale art. 19 (1) și ale art. 21 din Legea nr. 213/ 1998, privind bunurile proprietate publică, modificată și completată;
- Prevederile art. 554 (1) și ale art. 858 din Legea nr. 287/ 2009 – Codul Civil, republicată, modificată și completată;
- Prevederile pct. X din Anexa nr. 1 la HG nr. 548/ 1999 privind aprobarea Normelor tehnice pentru întocmirea inventarului bunurilor care alcătuiesc domeniul public al comunelor, oraselor, municipiilor și județelor;
- Prevederile art. 47 (1), ale art. 48 (2), ale art. 61 (2), ale art. 115 (1) lit. „b” și ale art. 117 lit. „a” din Legea nr. 215/ 2001 privind administrația publică locală republicată, ulterior modificată și completată;
- Prevederile art. 34 (1) lit. „i” din Anexa nr. 1 la Ordonanța Guvernului nr. 35/ 2002 pentru aprobarea Regulamentului-cadru de organizare și funcționare a consiliilor locale, actualizată;
- Prevederile art. 59 (2) și ale art. 60 (1) din Legea nr. 24/ 2000 privind normele de tehnică legislativă pentru elaborarea actelor normative, republicată, modificată și completată;
- Prevederile HCL nr. 22/ 2018 prin care s-a însușit inventarul bunurilor care alcătuiesc domeniul public al municipiului Bacău;

În baza dispozițiilor art. 36 alin. (2) lit. “c” și ale alin. (9) și art.45(3) din Legea nr. 215/ 2001 a administrației publice locale republicată și ulterior modificată și completată,

H O T Ă R Ă Ș T E:

ART. 1 – Se completează Anexa la HCL nr. 22/ 2018 în sensul înscrierii următoarelor bunuri:

(1) teren în suprafață totală de 962 mp, categoria de folosință drum, situat în str. Alecu Russo, compus din două suprafețe: S1=793 mp și S2=169 mp, conform Anexei nr. 1, parte integrantă a prezentei hotărâri.

(2) scuaruri B-dul Unirii nr. 2, compuse din 3 loturi: Lotul 1=124 mp, Lotul 2 = 172 mp, Lotul 3 = 128 mp, conform Anexei nr. 2, parte integrantă a prezentei hotărâri.

ART. 2 – Se modifică poziția nr. 2158 din Anexa la HCL nr. 22/ 2018, secțiunea „Locuințe sociale, locuințe A.N.L., clădiri și terenuri cu destinație socială alte spații locative proprii”, în sensul majorării valorii de inventar al mijlocului fix „Centrul de Asistență (cămin)” cu suma de 35.296,60 lei, acesta urmând să aibă valoarea de 6.815.201,6 lei.

ART. 3 – (1) Se modifică Anexa la HCL nr. 22/2018, la secțiunea „Școli, Grădinițe, Creșe” – Colegiul Economic „Ion Ghica” - sediu, în sensul că se modifică suprafețele unor terenurilor și a unor construcții conform planurilor de amplasament, Anexele nr. 3 și nr. 4, noile suprafețe fiind prezentate în Anexa nr. 5.

(2) Anexele nr. 3, nr. 4 și nr. 5 sunt părți integrante ale prezentei hotărâri.

ART. 4 – Celelalte prevederi ale HCL nr. 22/ 2018 sunt și rămân în vigoare.

ART. 5 – Primarul Municipiului Bacău va aduce la îndeplinire prevederile prezentei hotărâri prin Compartimentul Administrarea și Inventarierea Patrimoniului și Direcția Economică.

ART. 6 – Hotărârea va fi comunicată Compartimentului Administrarea și Inventarierea Patrimoniului și Direcției Economice.

ART. 7 – Prin grija Secretarului Municipiului Bacău prezenta hotărâre se comunică în termen legal Instituției Prefectului – Județul Bacău pentru verificarea legalității.

PREȘEDINTE DE ȘEDINȚĂ
ENULA PRICOPAOEA




CONTRASEMNEAZĂ
SECRETARUL MUNICIPIULUI BACĂU
NICOLAE-OVIDIU POPOVICI

PLAN DE SITUAȚIE
(intravilan)
SCARA 1:1000

ANEXA NR. 1
LA HOTĂRÂREA NR. 446 DIN 29.11.2018

Teren intravilan din Mun. Bacau in suprafata S=962 mp din care S1=793,0 mp si S2=169,0 mp

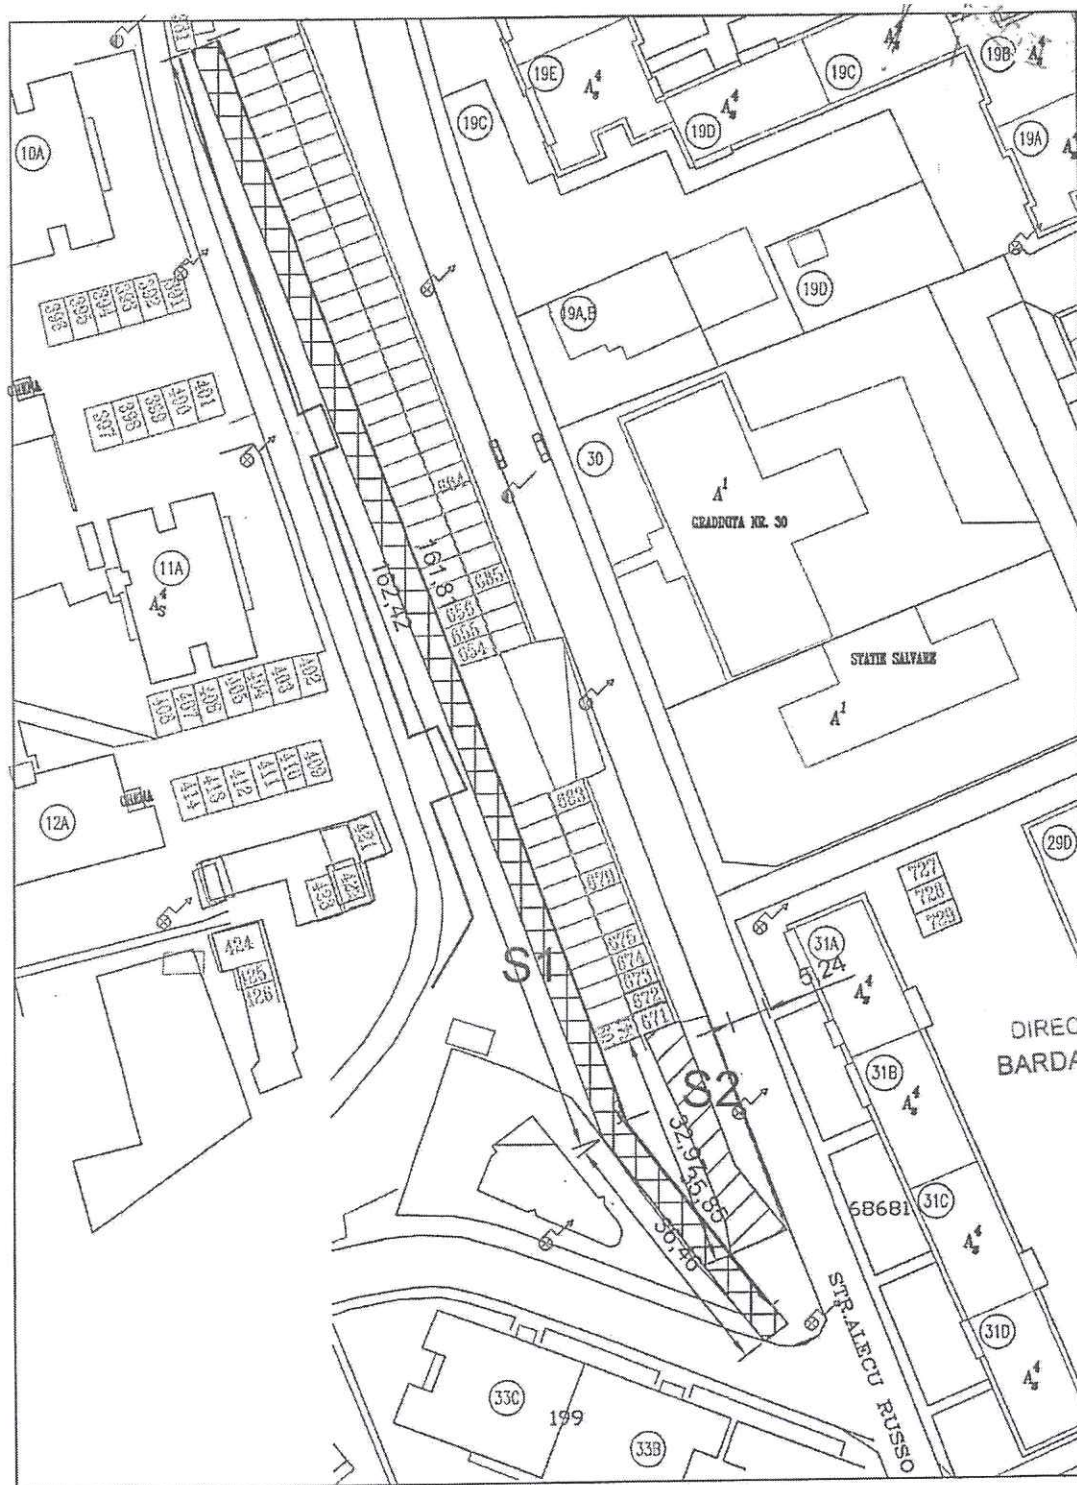

ANEXA NR. 2
LA HOTĂRÂREA NR. 446 29.11.2018

PLAN DE SITUATIE
Mun. Bacau, B-dul Unirii nr.2
Scara 1:200

**PREȘEDINTE DE ȘEDINȚĂ
ENULA PRICOPOAEA**

CONTRASEMNEAZĂ
SECRETARUL MUNICIPIULUI BACĂU
NICOLAE - OVIDIU POPOVICI

DIRECTOR EX.ADJ.
BARDAȘU CRISTINA

Locatia 3 - S=128 m.p.v

Locatia 2 - S= 172 m.p.

Locatia 1 S=124 m.p.-



Scale 1:500


asament
Se
urata a imobilitat

N. Carte Funciara

ENULA PRICOP OAE

NICOLAE - OVIDIU POPOVICI

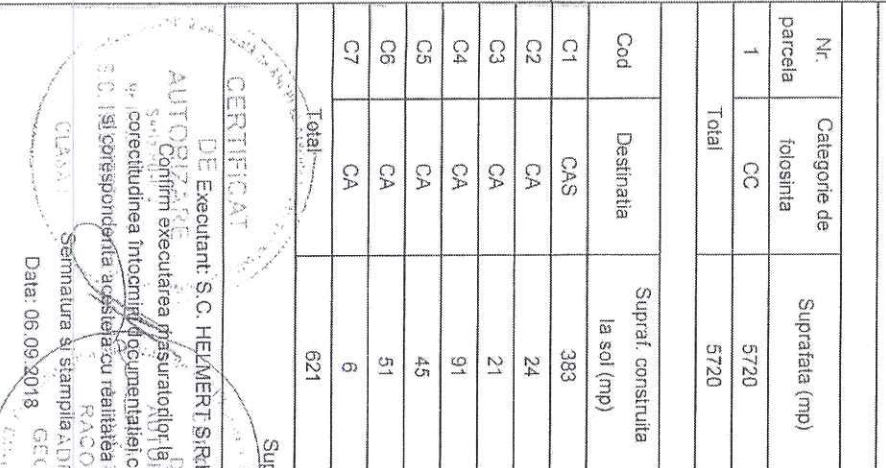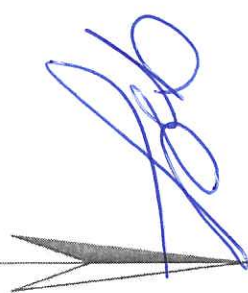

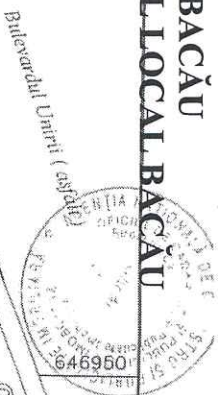


Plan de amplasament si delimitare a imobilului

Scara 1:500

Anexa 1.35

Nr. cadastral	Suprafata masurata a imobilului (mp)	Adresa imobilului
73142	6108	Mun. Bacau, str. 9 Mai, jud. Bacau
Nr. Carte Funciara	Unitate Administrativ Teritoriala (UAT)	
NC-64987	Bacau	

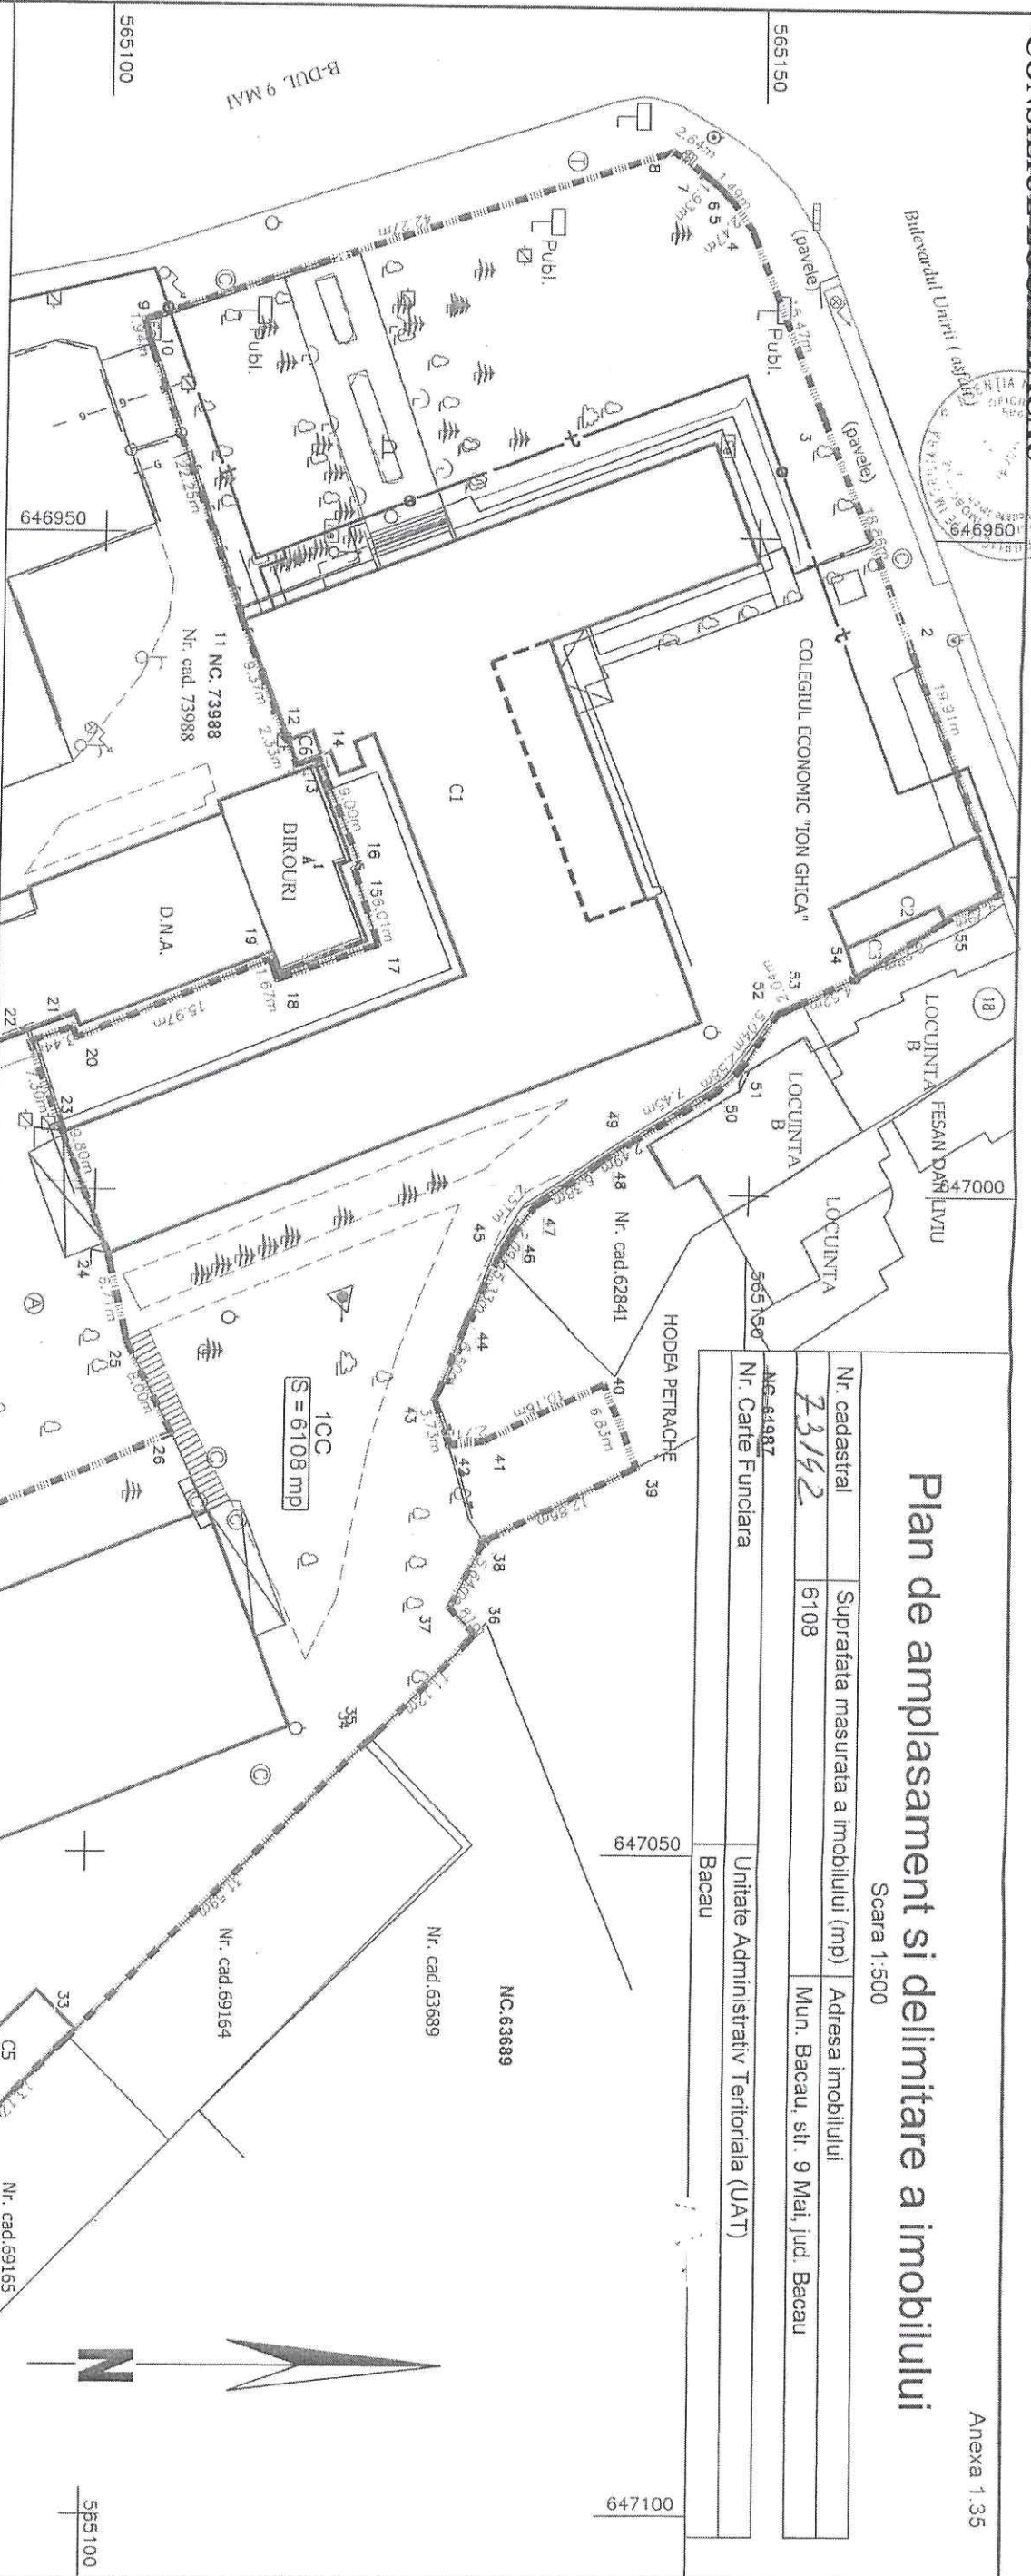

A. Date referitoare la teren

Nr. parcela	Categorie de folosinta	Suprafata (mp)	Mentii
1	CC	6108	TERENUL ESTE PARTIAL IMPREJUMUIT
Total		6108	

B. Date referitoare la constructii

Cod	Destinatia	Supraf. construita la sol (mp)	Mentii
C1	CAS	1185	Scoala. Suprafata desfasurata: 3554
C2	CA	49	Chiosc. Suprafata desfasurata: 49
C3	CA	15	Magazie. Suprafata desfasurata: 15
C4	CAS	715	Camion. Suprafata desfasurata: 2861
C5	CA	39	Magazie. Suprafata desfasurata: 39
C6	CA	4	Regulator gaze. Suprafata desfasurata: 4
Total		2007	

Suprafata totala masurata a imobilului = 6108 mp
Suprafata din act = 6138 mp

CERTIFICAT
Executant: S.C. HELMERT S.R.L.

Confirm executarea masuratorilor la teren, corectitudinea inlocuirii documentatiei cadastrale si corespundenta acesteia cu realitatea din teren

Semnatura si stampila

Data: 06.09.2018

Stampila BCPI

647000

ROMÂNIA
JUDEȚUL BACĂU
CONSILIUL LOCAL BACĂU
PREȘEDINTE DE ȘEDINȚĂ
ENULA PRICOPAOEA

TEREN SPORT

CANTINA A

DIRECTOR EX.ADJ.
BARDAȘU CRISTINA

CONTRASEMNEAZĂ
SECRETARUL MUNICIPIULUI BACĂU
NICOLAE - OVIDIU POPOYICI

647050

647100

ANEXA NR. 5
LA HOTĂRÂREA NR. 446 DIN 29.11.2018

Lista bunurilor cu suprafețele modificate în urma noilor măsurători cadastrale efectuate la Colegiul Economic „Ion Ghica”

Nr. Crt.	Codul de clasificare	Denumirea bunului	Elemente de identificare	Anul dobândirii sau, după caz, al dării în folosință	Valoarea de inventar - lei -	Situația juridică actuală
1554	0	Teren curți-construcții	Lotul 2 Str. 9 Mai, Stere măsurată=6108 mp, Nr.cadastral 73142 Carte funciară nr. 73142	1969	3.103.799	Domeniul Public al municipiului Bacău
1555	1.6.2.	C1 – Școală	Sconstruită la sol=1185 mp, cărămidă, acoperiș tablă, P+2, Sdesfășurată=3554 mp	1969	4.433.763	Domeniul public al municipiului Bacău
1556	1.6.2.	C2 – Chioșc	Sdesfășurată=49 mp, cărămidă, acoperiș tablă	1975	39.965	Domeniul public al municipiului Bacău
1557	1.5.3.	C3 – Magazie	Sdesfășurată=15 mp, cărămidă, acoperiș tablă	1975	436	Domeniul Public al municipiului Bacău
1558	1.6.2.	C4 – Cămin	Sconstruită la sol=715 mp, plăci beton, acoperiș eternită, P+3, Sdesfășurată=2861 mp	1970	2.405.793	Domeniul Public al municipiului Bacău
1559	1.5.3.	C5 – Magazie	Sdesfășurată=39 mp, cărămidă, acoperiș eternită	1975	7.672	Domeniul Public al municipiului Bacău
1560	1.6.3.1.	C6 – Regulator gaze	Sdesfășurată=4 mp, împrejmuire plasă sârmă	1975	234	Domeniul Public al municipiului Bacău
1568	0	Teren curți-construcții	Lotul 1 Str. 9 Mai, Stere măsurată=5720 mp, Nr.cadastral 70652 Carte funciară nr. 70652	1969	2.872.708	Domeniul Public al municipiului Bacău Act de alipire nr. 1503/2008

1569	1.6.2.	C1 – Cantină	Sdesfășurată=383 mp, cărămidă, terasă bitum	1970	557.348	Domeniul Public al municipiului Bacău
1570	1.6.2.	C2 – Garaj	Sdesfășurată=24 mp, cărămidă, acoperiș eternită	1975	7.601	Domeniul Public al municipiului Bacău
1571	1.5.3.	C3 – Magazie	Sdesfășurată=21 mp, pereți tablă, acoperiș eternită	1975	2.325	Domeniul Public al municipiului Bacău
1572	1.6.2.	C4 – Magazie	Sdesfășurată=91 mp, (formată din 3 corpuri de clădire: 1 – pereți eternită , acoperiș eternită, 2 - pereți cărămidă , acoperiș eternită, 3 - pereți tablă , acoperiș tablă)	1975	7.275	Domeniul Public al municipiului Bacău
1573	1.6.2.	C5 – Magazie	Sdesfășurată=45 mp, pereți eternită, acoperiș eternită	1975	4.013	Domeniul Public al municipiului Bacău
1574	1.6.2.	C6 – Tribună	Sdesfășurată=51 mp	1975	6.482	Domeniul Public al municipiului Bacău
1575	1.1.2.	C7 – Șopron	Sdesfășurate=6 mp, stâlpi de metal, acoperiș eternită	1975	328	Domeniul Public al municipiului Bacău

**DIRECTOR ADJUNCT
BARDASU CRISTINA**



**PREȘEDINTE DE ȘEDINȚĂ
ENULA PRICOPOAEA**



**CONTRASEMNEAZĂ
SECRETARUL MUNICIPIULUI BACĂU
NICOLAE - OVIDIU POPOVICI**

