



România
Județul Bacău
Consiliul Local al Municipiului Bacău

HOTĂRÂREA NR.451 DIN 29.11.2018

privind modificarea HCL nr. 234/ 2018 prin care s-a aprobat dreptul de uz, de servitute și de servitute legală către Delgaz Grid S.A. asupra unor suprafețe de teren situate în Bacău

Consiliul Local al Municipiului Bacău întrunit în ședință ordinară la data de 29.11.2018, potrivit art.39 (1) din Legea nr. 215/2001 a administrației publice locale republicată, cu modificările și completările ulterioare,

Având în vedere :

-Adresa Delgaz Grid SA nr. 42096/ 29.10.2018 prin care solicită modificarea HCL nr. 234/ 2018;
-Referatul comun nr. 78425/ 02.11.2018 al Direcției Drumuri Publice și Compartimentului Administrarea și Inventarierea Patrimoniului prin care se propune modificarea HCL nr. 234/ 2018 prin care s-a aprobat dreptul de uz, de servitute și de servitute legală către Delgaz Grid S.A. asupra unor suprafețe de teren situate în Bacău;

-Expunerea de motive a Viceprimarului Municipiului Bacău înregistrată cu nr. 11824/ 14.11.2018;

-Raportul Compartimentului de resort înregistrat cu nr. 11825 din 14.11.2018, favorabil;

-Rapoartele comisiilor de specialitate din cadrul Consiliului local al Municipiului Bacău, întocmite în vederea avizării proiectului de hotărâre: nr.1929/28.11.2018 al Comisiei de specialitate nr.2, nr.1930/27.11.2018 al Comisiei de specialitate nr.3 și nr. 1931/28.11.2018 al Comisiei de specialitate nr.5;

-Prevederile art. 12 (2), lit. "a" și lit. „c”, ale art. 109 lit. „a” și „c”, ale art. 111 alin. (1) și ale art. 130 alin. (2) lit. “h” din Legea nr. 123/ 2012 a energiei electrice și a gazelor naturale, cu modificările și completările ulterioare;

-Prevederile HCL nr. 234/ 2018 prin care s-a aprobat dreptul de uz, de servitute și de servitute legală către Delgaz Grid S.A. asupra unor suprafețe de teren situate în Bacău;

-Prevederile art. 47 (1), ale art. 48 (2), ale art. 61 (2), ale art. 115 (1) lit. „b” și ale art. 117 lit. „a” din Legea nr. 215/ 2001 privind administrația publică locală republicată, ulterior modificată și completată;

-Prevederile art. 34 (1) lit. „i” din Anexa nr. 1 la Ordonanța Guvernului nr. 35/ 2002 pentru aprobarea Regulamentului-cadru de organizare și funcționare a consiliilor locale, cu modificările și completările ulterioare;

În temeiul art. 36 (2) lit. „c”, alineatul (5) lit. „a” și art.45(3) și (5) din Legea 215/ 2001 privind administrația publică locală republicată, cu modificările și completările ulterioare:

H O T Ă R Ă Ș T E:

ART. 1 – Se modifică HCL nr. 234/ 2018 în sensul înlocuirii Anexei nr. 9 cu una nouă, parte integrantă a prezentei hotărâri.

ART. 2 – Celelalte prevederi ale HCL nr. 234/ 2018 sunt și rămân în vigoare.

ART. 3 – Primarul Municipiului Bacău va aduce la îndeplinire prevederile prezentei hotărâri prin Direcția Drumuri Publice și Compartimentul Administrarea și Inventarierea Patrimoniului.

ART. 4 – Hotărârea va fi comunicată Direcției Drumuri Publice, Compartimentului Administrarea și Inventarierea Patrimoniului și Delgaz Grid SA.

ART. 5 – Prin grija Secretarului Municipiului Bacău prezenta hotărâre se comunică în termen legal Instituției Prefectului – Județul Bacău pentru verificarea legalității.

PREȘEDINTE DE ȘEDINȚĂ
ENULA PRICOPĂEA

CONTRASEMNEAZĂ
SECRETARUL MUNICIPIULUI BACĂU
NICOLAE-OVIDIU POPOVICI

SC ELISA

imobil cu nr. cad. 66882

liber de constructii

PT PROIECTAT
amplasam. initial
amplasam. modificat

Canal

Comp. Cost
Trasat proiectat
paterne c.c.

Drum (balast)

PT 284
Hc = 7 m

SC SCUT SA
imobil cu nr. cadastral
3413/8

SC SCUT SA
imobil cu nr. cadastral
3413/7

SC SCUT SA
imobil cu nr. cadastral
3413/11

3413/7

Hala
Hc = 12 m

Hala
Hc = 6 m

Magazie
Hc = 6,3 m

Progr. Municipal Bacau
imobil cu nr. cad. 82338 (4274 mp)

Organizare
de sanitare

Hc = 7 m
Hc = 4,3 m
Hc = 4 m

SC ROMCONSTRUCTOR SA
imobil cu nr. cadastral 67198

DIRECTOR EX. ADJ.
BARDASU CRISTINA

SC SCUT SA
imobil cu nr. cadastral
3413/4


SC SCUT SA
imobil cu nr. cadastral
3413/6

PRESEDINTE DE SEDINTA
ENULA PRICOPOLAE

CONTRASEMNEAZA
SECRETARUL MUNICIPIULUI BACAU
NICOLAE - OVIDIU POPOVICI



VERIFICATOR	ING. DANA NICOLAE	REFERAT/EXPERTIZA NR./DATA	
EXPERT	ING. DANA NICOLAE	REFERAT/EXPERTIZA NR./DATA	
ELABORATOR	ING. DANA NICOLAE	REFERAT/EXPERTIZA NR./DATA	
PROIECTANT	ING. DANA NICOLAE	REFERAT/EXPERTIZA NR./DATA	
DESINAT	ING. DANA NICOLAE	REFERAT/EXPERTIZA NR./DATA	

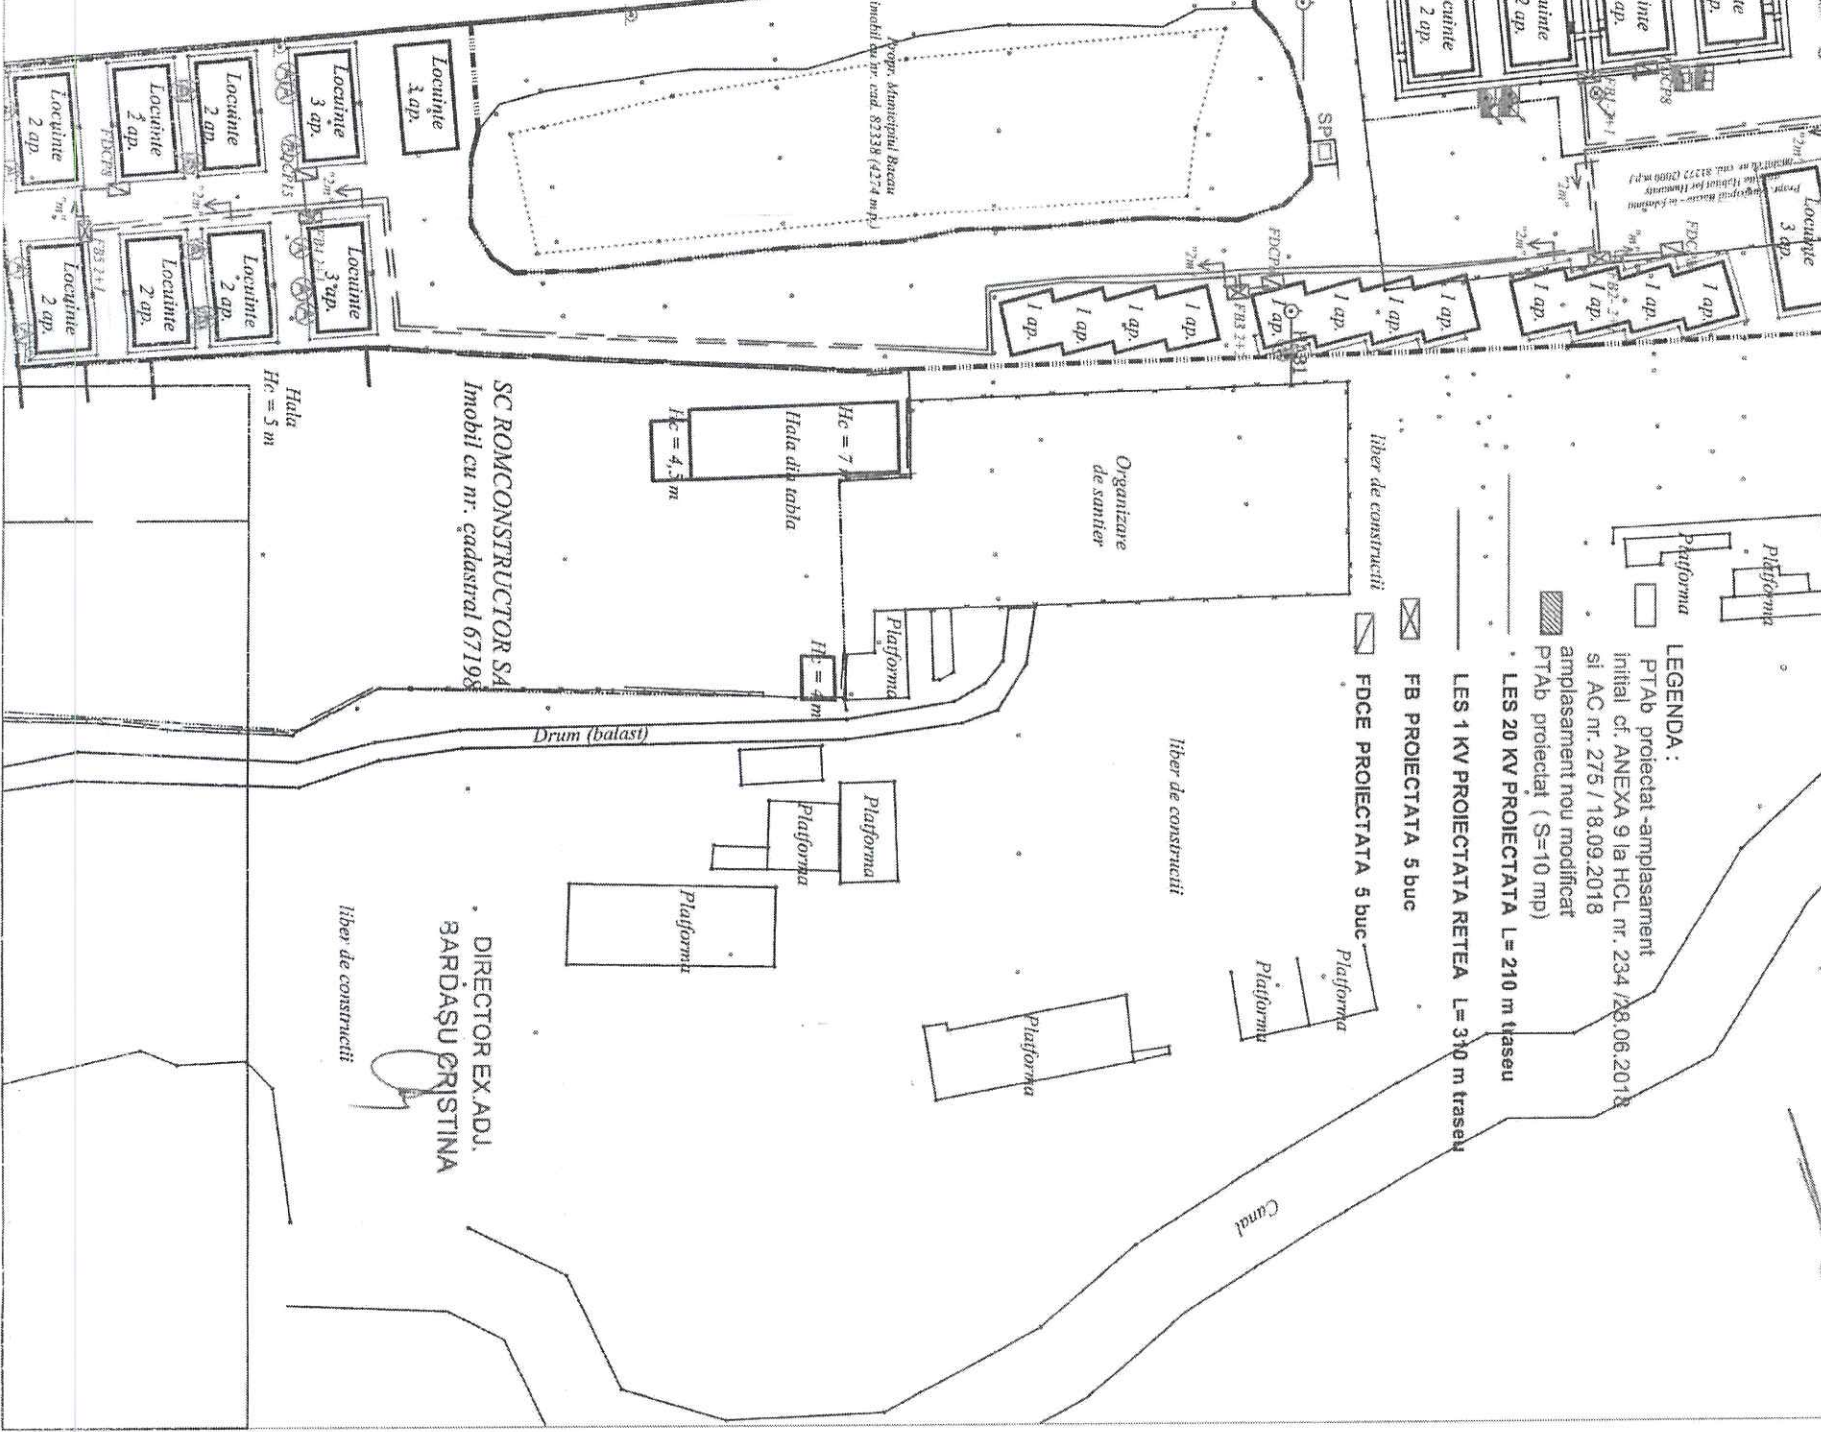

LEGENDA:

PT/Ab proiectat - amplasament
initial cf. ANEXA 9 la HCL nr. 234 /28.06.2018
si AC nr. 275 / 18.09.2018
amplasament nou modificat
PT/Ab proiectat (S=10 mp)
LES 20 KV PROIECTATA L= 210 m traseu
LES 1 KV PROIECTATA RETEA L= 340 m traseu

liber de constructii
FB PROIECTATA 5 buc
FDCE PROIECTATA 5 buc