



România
Județul Bacău
Consiliul Local al Municipiului Bacău

HOTĂRÂREA NR. 227 din 30.05.2019

privind solicitarea adresată Județului Bacău de trecere a terenului în suprafață de 115,7 mp, situat în Bacău, str. Alexandru Șafran, nr. 145, din domeniul public al Județului Bacău, în domeniul public al Municipiului Bacău

Consiliul Local al Municipiului Bacău întrunit în ședință ordinară la data de 30.05.2019, potrivit art. 39(1) din Legea nr. 215/2001 a administrației publice locale republicată, cu modificările și completările ulterioare,

Având în vedere :

- Referatul nr. 78182/ 28.05.2019 al Compartimentului Administrare și Inventarierea Patrimoniului prin care propune să solicitem trecerea din domeniul public al Județului Bacău în domeniul public al Municipiului Bacău, a terenului în suprafață de 115,7 mp, situat în Bacău, str. Alexandru Șafran, nr. 145;
- Expunerea de motive a Primarului Municipiului Bacău înregistrată cu nr. 5630 din 29.05.2019;
- Raportul compartimentului de resort înregistrat cu nr. 5631 din 29.05.2019, favorabil;
- Rapoartele comisiilor de specialitate din cadrul Consiliului local al Municipiului Bacău, întocmite în vederea avizării proiectului de hotărâre: nr. 976/30.05.2019 al Comisiei de specialitate nr.1, nr. 977/30.05.2019 al Comisiei de specialitate nr.2, nr. 978/30.05.2019 al Comisiei de specialitate nr.3, nr. 979/30.05.2019 al Comisiei de specialitate nr.4, și nr.980/30.05.2019 al Comisiei de specialitate nr. 5;
- Prevederile art. 9 alin. (3) din Legea nr. 213/ 2009 privind bunurile proprietate publică, modificată și completată;
- Prevederile art. 557 (2) și ale art. 863 lit. "f" din Legea nr. 287/ 2009 – Codul Civil, republicată, cu modificările și completările ulterioare;
- Prevederile art. 34 (1) lit. „i” din Anexa nr. 1 la Ordonanța Guvernului nr. 35/ 2002 pentru aprobarea Regulamentului-cadru de organizare și funcționare a consiliilor locale, modificată și completată;
- Prevederile art. 47 (1), ale art. 48 (2), ale art. 61 (2), ale art. 63 alin. (1) lit. "a" și alin. (2), ale art. 115 (1) lit. „b”, ale art. 117 lit. „a” din Legea nr. 215/ 2001 privind administrația publică locală republicată, ulterior modificată și completată;

În baza dispozițiilor art. 36 alin. (2) lit. "c" și art. 45 (3) din Legea nr. 215/ 2001 a administrației publice locale republicată, cu modificările și completările ulterioare,

H O T Ă R Ă Ș T E:

ART. 1 – Se aprobă transmiterea către Județul Bacău a solicitării de trecere a terenului în suprafață de 115,7 mp, situat în Bacău, str. Alexandru Șafran, nr. 145, identificat conform Anexei, parte integrantă a prezentei hotărâri, din domeniul public al Județului Bacău, în domeniul public al Municipiului Bacău.

ART. 2 Primarul Municipiului Bacău va aduce la îndeplinire prevederile prezentei hotărâri prin Compartiment Administrare și Inventarierea Patrimoniului.

ART. 3 – Hotărârea va fi comunicată Direcției Economice, Compartimentului Administrare și Inventarierea Patrimoniului și Consiliului Județean Bacău.

ART. 4 – Prin grija Secretarului Municipiului Bacău prezenta hotărâre se comunică în termen legal Instituției Prefectului – Județul Bacău pentru verificarea legalității.

**PREȘEDINTE DE ȘEDINȚĂ
ILIE BÎRZU**




**CONTRASEMNEAZĂ
SECRETARUL MUNICIPIULUI BACĂU
NICOLAE-OVIDIU POPOVICI**

Scara 1:1000
Calea DR. ALEXANDRU ȘAFRAN, Numar: 145,
mun. Bacau, Jud. Bacau

PREȘEDINTE DE ȘEDINȚĂ
ILIE BÎRZU
SECRETARUL MUNICIPIULUI BACĂU
NICOLAE - OVIDIU POPOVICI



[Handwritten signature]

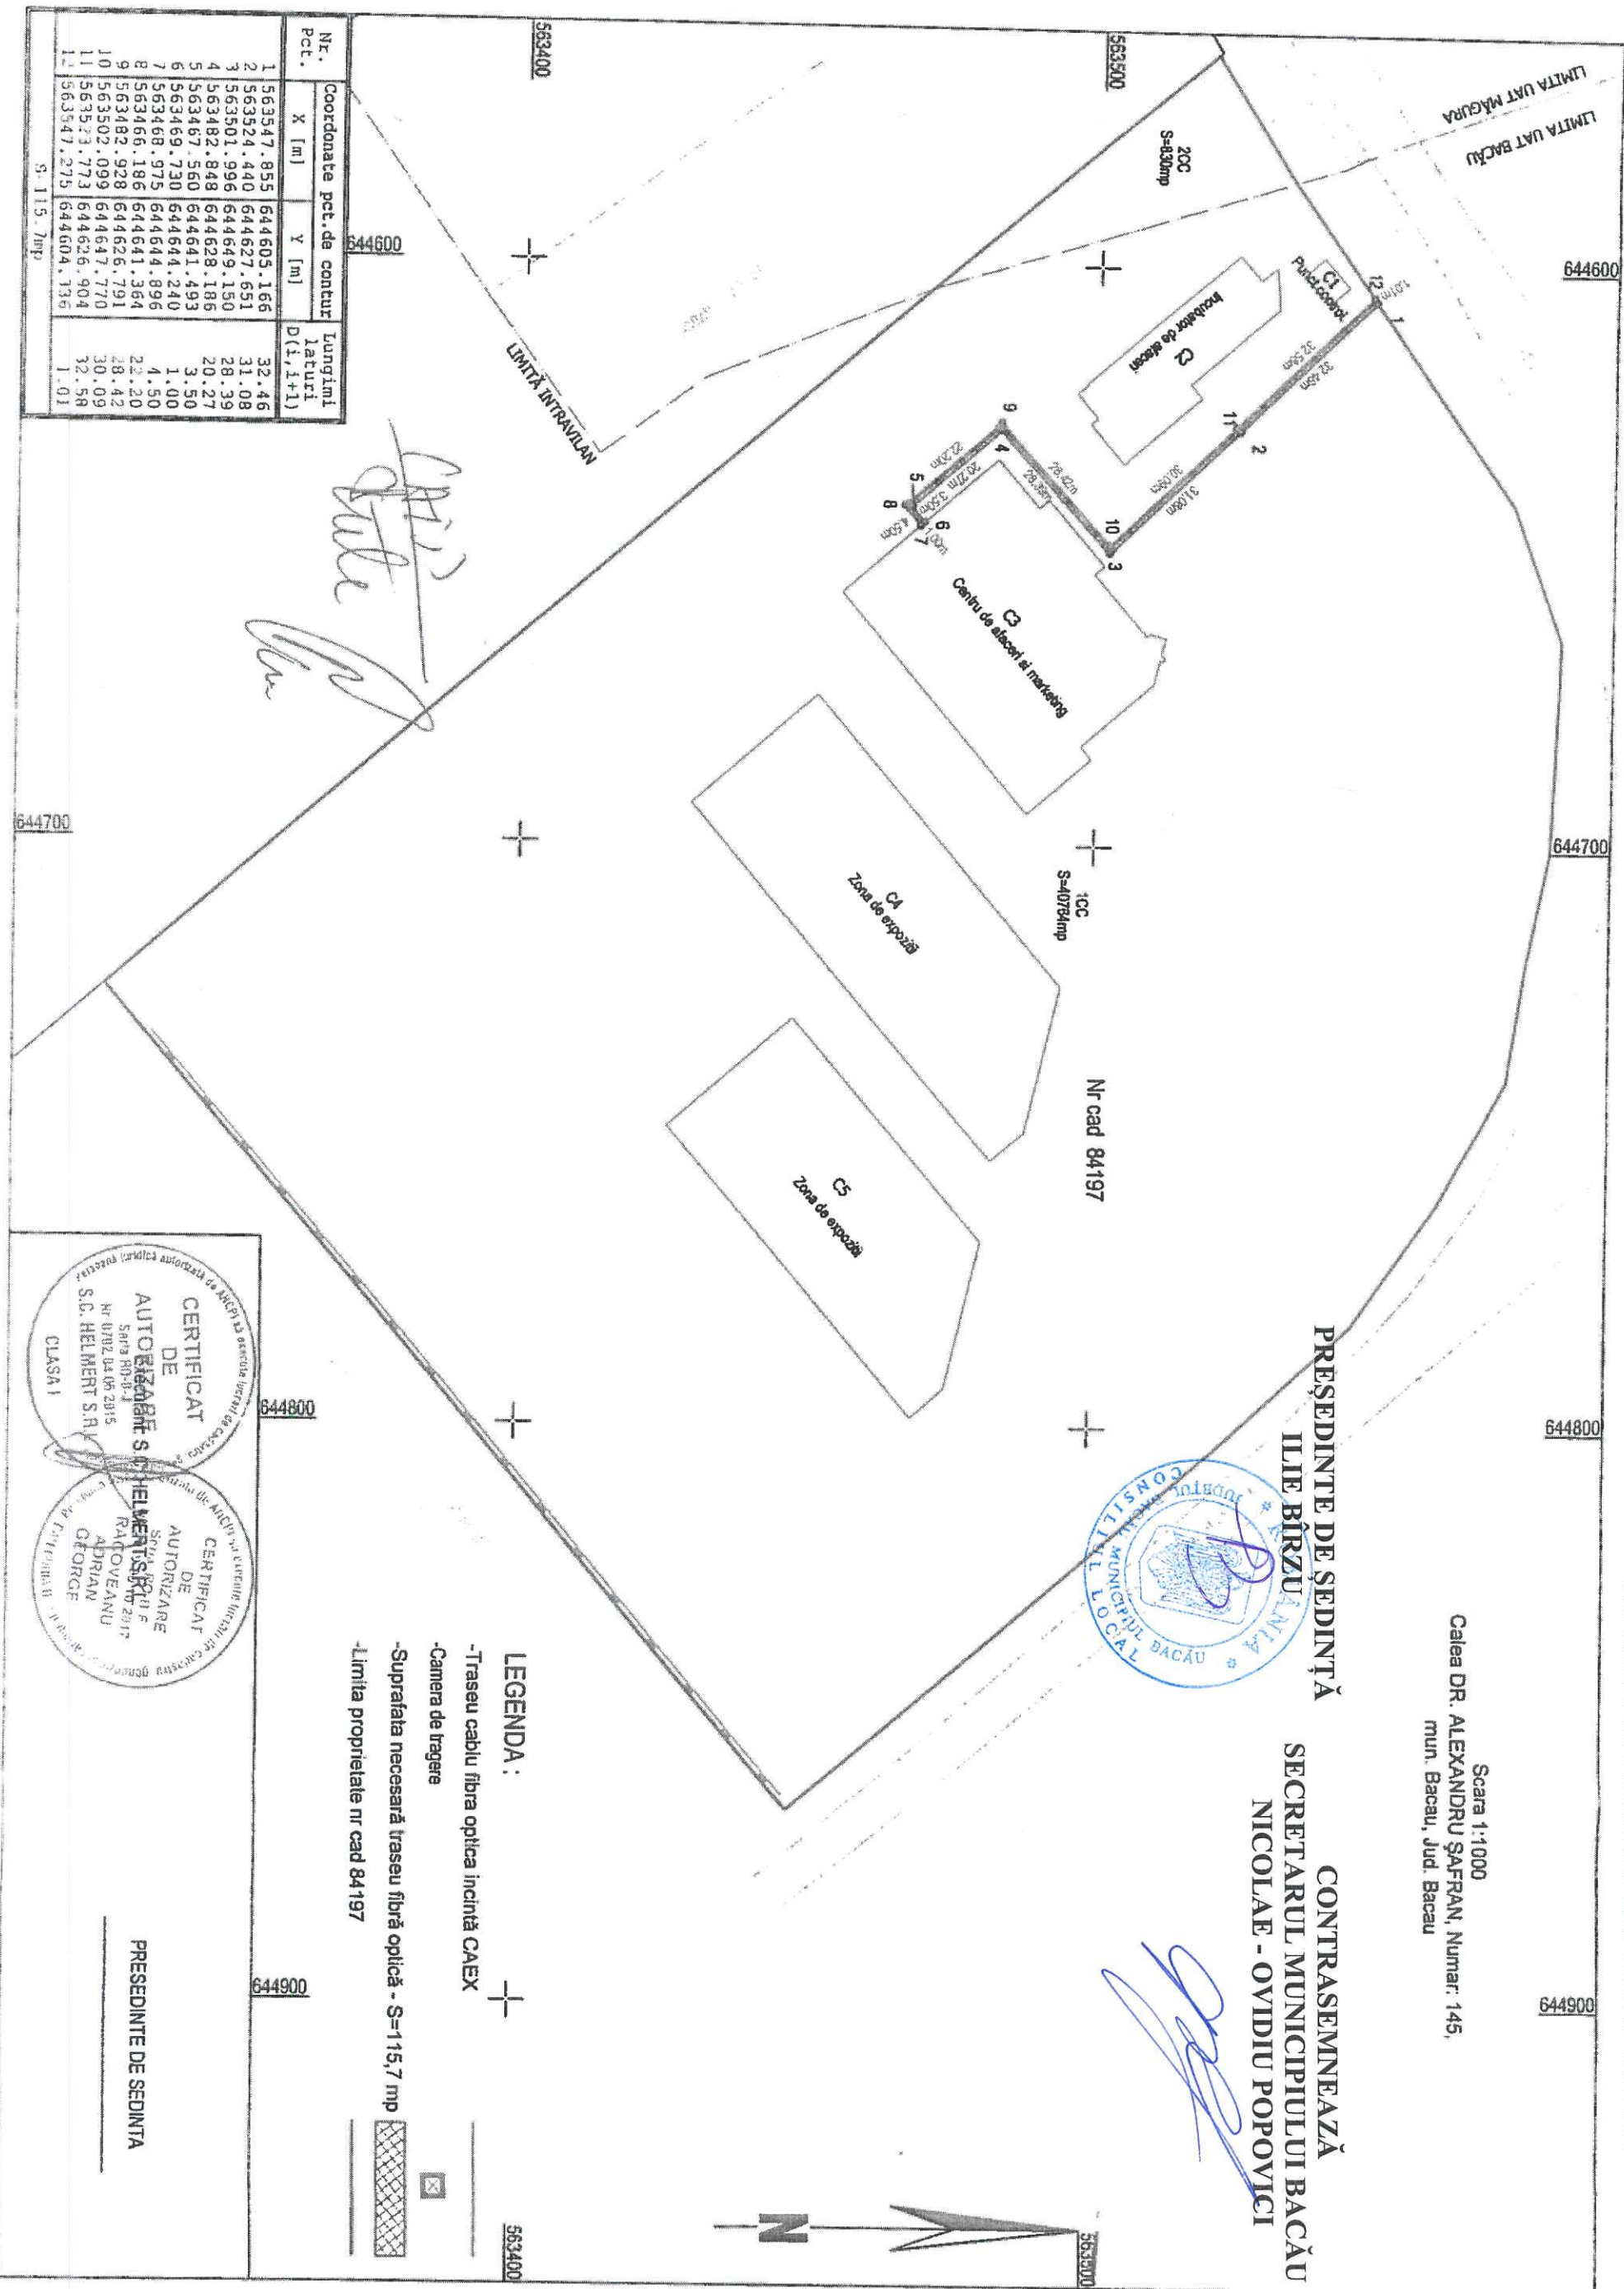

- LEGENDA :**
- Traseu cablu fibra optica incintă CAEX
 - Camera de tragere
 - Suprafața necesară traseu fibră optică - S=115,7 mp
 - Limita proprietate nr cad 84197

PREȘEDINTE DE ȘEDINȚĂ

