



România
Județul Bacău
Consiliul Local al Municipiului Bacău

HOTĂRÂREA NR. 243 din 28.06.2019

privind modificarea HCL nr. 27/ 2001 prin care s-a aprobat atribuirea în folosință gratuită Parohiilor Ortodoxe Sfântul Dumitru și Izvoare a unor suprafețe de teren

Consiliul Local al Municipiului Bacău întrunit în ședință ordinară la data de 28.06.2019, potrivit art. 39(1) din Legea nr. 215/2001 a administrației publice locale republicată, cu modificările și completările ulterioare,

Având în vedere :

- Adresele nr. 46135/ 10.12.2018 și nr. 27023/ 09.05.2019 înaintate de Parohia Izvoarele prin care înaintează documentații din care reiese suprafața reală, rezultată în urma măsurătorilor, a cimitirului bisericii;
- Referatul nr. 78208/ 07.06.2019 al Compartimentului Administrarea și Inventarierea Patrimoniului prin care se propune modificarea HCL nr. 27/ 2001 prin care s-a aprobat atribuirea în folosință gratuită Parohiilor Ortodoxe Sfântul Dumitru și Izvoare a unor suprafețe de teren;
- Expunerea de motive a Primarului Municipiului Bacău înregistrată cu nr. 6488/ 20.06.2019;
- Raportul compartimentului de resort înregistrat cu nr. 6489/ 20.06.2019, favorabil;
- Rapoartele comisiilor de specialitate din cadrul Consiliului local al Municipiului Bacău, întocmite în vederea avizării proiectului de hotărâre: nr. 1019/27.06.2019 al Comisiei de specialitate nr.1, nr. 1020/27.06.2019 al Comisiei de specialitate nr.2, nr. 1021/27.06.2019 al Comisiei de specialitate nr.3, nr. 1022/27.06.2019 al Comisiei de specialitate nr.4 și nr. 1023/27.06.2019 al Comisiei de specialitate nr.5;
- Prevederile art. 8 (1) și (2) din Legea nr. 489/ 2006 privind libertatea religioasă și regimul general al cultelor, republicată, ulterior modificată și completată;
- Prevederile art. 874 (1) din Legea nr. 287/ 2009 privind Codul Civil, republicată, ulterior modificată și completată;
- Prevederile art. 47 (1), ale art. 48 (2), ale art. 61 (2), ale art. 115 (1) lit. „b”, ale art. 117 lit. „a” și ale art. 124 din Legea nr. 215/ 2001 privind administrația publică locală republicată, ulterior modificată și completată;
- Prevederile art. 59 alin. (2) din Legea nr. 24/ 2000 privind normele de tehnică legislativă pentru elaborarea actelor normative, republicată, cu modificările și completările ulterioare;

În baza dispozițiilor art. 36 alin. (2) lit. „c” și „d”, alin. (6) lit. „c” și art.45 (3) și (5) din Legea nr. 215/ 2001 a administrației publice locale republicată și actualizată:

HOTĂRĂȘTE:

ART. 1 – Se modifică art. 2 din HCL nr. 27/ 2001 și va avea următorul cuprins:

”Art. 2 – Se acordă cu titlul gratuit Parohiei Ortodoxe ”Izvoarele” din Bacău, pe perioada existenței cimitirului bisericii, terenul în suprafață de 5296 mp situat în str. Veronica Micle, nr. 45, conform Planului de situație – Anexă, parte integrantă a prezentei hotărâri.”

ART. 2 – Celelalte prevederi ale HCL nr. 27/ 2001 sunt și rămân în vigoare.

ART. 3 – Primarul Municipiului Bacău va aduce la îndeplinire prevederile prezentei hotărâri prin Direcția Economică și Compartimentul Administrare și Inventarierea Patrimoniului.

ART. 4 – Hotărârea va fi comunicată Direcției Economice, Compartimentului Administrarea și Inventarierea Patrimoniului și Parohiei Ortodoxe "Izvoarele" din Bacău.

ART. 5 – Prin grija Secretarului Municipiului Bacău prezenta hotărâre se comunică în termen legal Instituției Prefectului – Județul Bacău pentru verificarea legalității.

PREȘEDINTE DE ȘEDINȚĂ
DOINA DRAGOMIR



CONTRASEMNEAZĂ
SECRETARUL MUNICIPIULUI BACĂU
NICOLAE-OVIDIU POPOVICI

ANEXĂ LA HCL NR. 243 DIN 28.06. 2019

**PLAN DE AMPLASAMENT ȘI DELIMITARE A IMOBILULUI
DIN STR. VERONICA MICLE, NR. 45**

**DIRECTOR ADJUNCT
BUZDUGAN CRISTINA**



**PREȘEDINTE DE ȘEDINȚĂ
DOINA DRAGOMIR**



**CONTRASEMNEAZĂ
SECRETARUL MUNICIPIULUI BACĂU
NICOLAE-OVIDIU POPOVICI**



647950

648050


648050

648100

PLAN DE AMPLASAMENT SI DELIMITARE A IMOBILULUI

Scara 1:500

Nr. cadastral	Suprafata masurata a imobilului (mp)	Adresa imobilului
67339	5296	str. Veronica Micle nr. 45, mun. Bacau
Nr. Cartea Funciara	Unitatea Administrativ Teritoriala (UAT)	BACAU

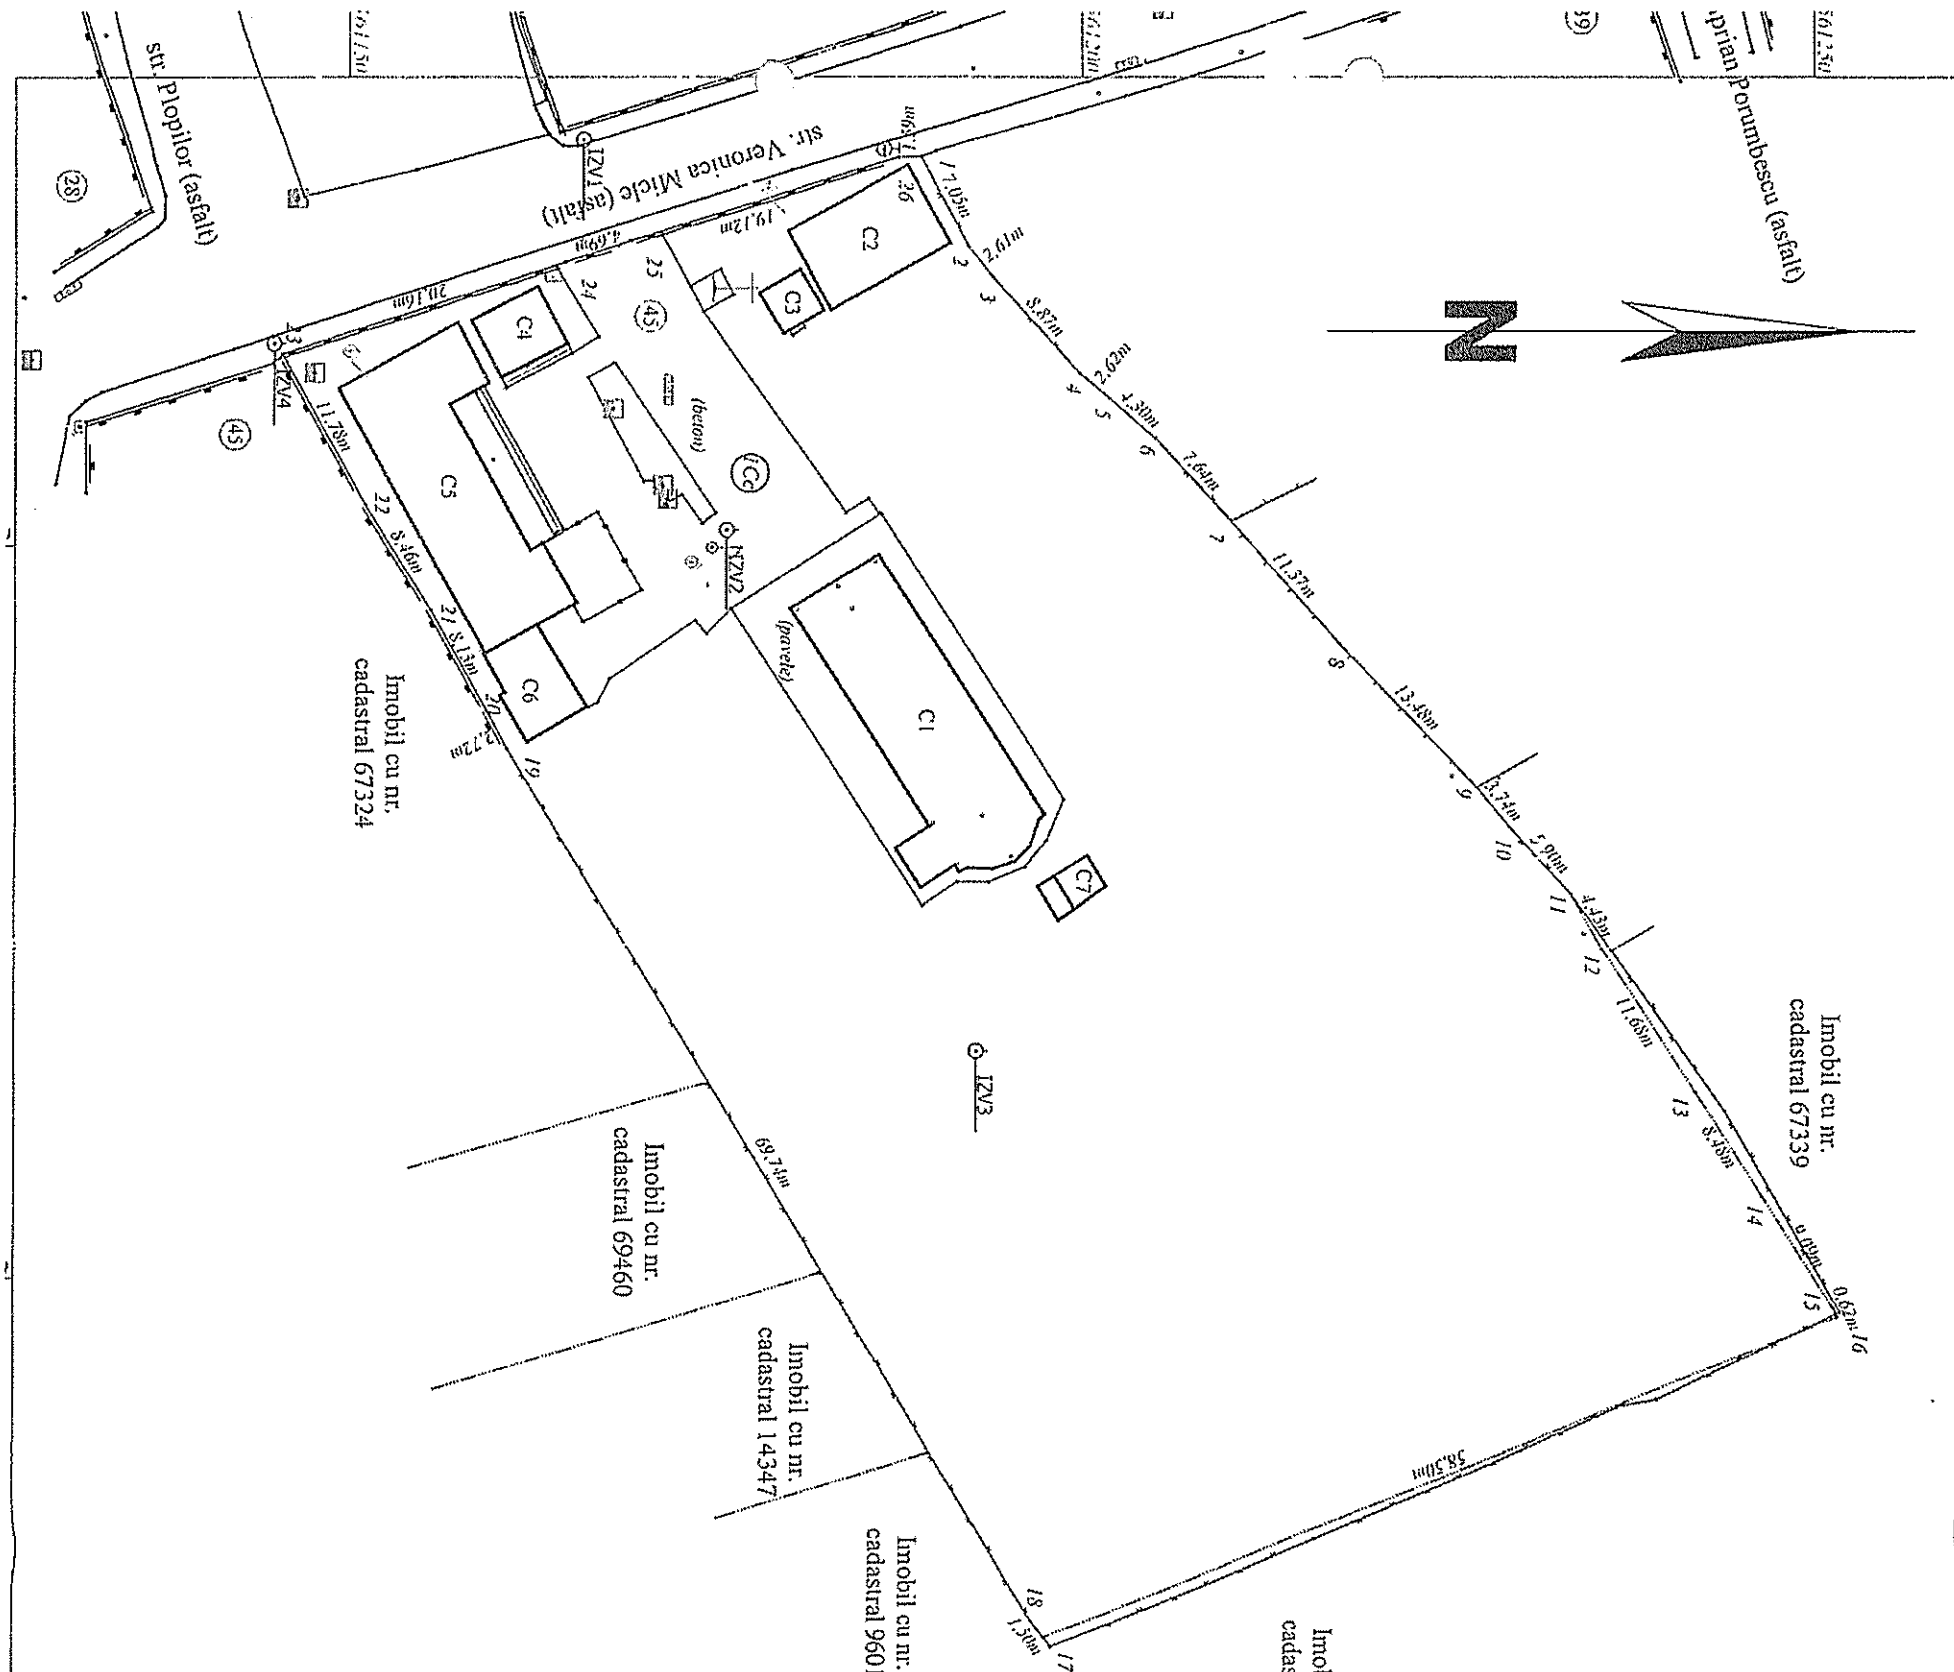

A. Date referitoare la teren			
Nr. parcela	Categorie de folosinta	Suprafata (mp)	Mentii
1	Cc	5296	Teren împrejurat cu gard de plasa de stama pe latimea de nord, est si sud, si cu gard de metal cu fundatie de beton pe latimea de vest.
Total		5296	

B. Date referitoare la constructii			
Cod constr.	Destinatie	Suprafata constr. la sol (mp)	Mentii
C1	CAS	166	Biserica "Sf. Iulian Voronca" - P, suprafata construita desfasurata 166 m.p., construita in anul 1847.
C2	CAS	57	Magazin obiecte de cult si grup sanitar - P, suprafata construita desfasurata 57 m.p., construita in anul 1970.
C3	CAS	10	Clopotnita - P, suprafata construita desfasurata 10 m.p., construita in anul 1970.
C4	CAS	22	Monument funerar - P, suprafata construita desfasurata 22 m.p., construita in anul 1988.
C5	CAS	145	Casa parafie - P, suprafata construita desfasurata 145 m.p., construita in anul 2000.
C6	CAS	30	Monument funerar - P, suprafata construita desfasurata 30 m.p., construita in anul 1970.
C7	CAS	10	Magazin obiecte de cult - P+D, suprafata construita desfasurata 20 m.p., construita in anul 1970.
Total		430	

Suprafata totala masurata a imobilului = 5296 m.p.
Suprafata din act = 5247 m.p.

S.C. GEO POINT EXPERT S.R.L. P.F. Autorizata Ing. Lucian DRAGOMIRESCU Confirm executarea masuratorilor la teren, corectitudinea incheierii documentelor cadastrale si corespundenta acestora cu realitatea din teren Semnatura si stampila Data : mai 2017	Inspector Confirm introducerea imobilului in baza de date integrata si atribuirea numarul cadastrel Se incheie si stampila Stampila BCPI
--	--