



România
Județul Bacău
Consiliul Local al Municipiului Bacău

HOTĂRÂREA NR. 253 din 28.06.2019

privind completarea HCL nr. 157/ 2018 prin care s-a însușit Inventarul bunurilor care aparțin domeniului privat al municipiului Bacău

Consiliul Local al Municipiului Bacău întrunit în ședință ordinară la data de 28.06.2019, potrivit art. 39(1) din Legea nr. 215/2001 a administrației publice locale republicată, cu modificările și completările ulterioare,

Având în vedere :

- Referatul nr. 78209/ 10.06.2019 al Compartimentului Administrare și Inventarierea Patrimoniului prin care solicită completarea HCL nr. 157/ 2018 prin care s-a însușit Inventarul bunurilor care aparțin domeniului privat al municipiului Bacău;
- Expunerea de motive a Primarului Municipiului Bacău înregistrată cu nr. 6473/ 21.06.2019;
- Raportul compartimentului de resort înregistrat cu nr. 6474/ 21.06.2019, favorabil;
- Rapoartele comisiilor de specialitate din cadrul Consiliului local al Municipiului Bacău, întocmite în vederea avizării proiectului de hotărâre: nr. 1058/27.06.2019 al Comisiei de specialitate nr.1, nr. 1059/27.06.2019 al Comisiei de specialitate nr.2, nr. 1060/27.06.2019 al Comisiei de specialitate nr.3, nr. 1061/27.06.2019 al Comisiei de specialitate nr.4 și nr. 1062/27.06.2019 al Comisiei de specialitate nr.5;
- Prevederile art. 47 (1), ale art. 48 (2), ale art. 61 (2), ale art. 115 (1) lit. „b” si ale art. 117 lit. „a” din Legea nr. 215/ 2001 privind administrația publică locală republicată, ulterior modificată și completată;
- Prevederile art. 34 (1) lit. „i” din Anexa nr. 1 la Ordonanța Guvernului nr. 35/ 2002 pentru aprobarea Regulamentului-cadru de organizare si functionare a consiliilor locale, modificată și completată;
- Hotărârea Consiliului Local al Municipiului Bacău nr. 157/ 2018 prin care s-a însușit inventarul bunurilor care alcătuiesc domeniul privat al municipiului Bacău;
- Prevederile art. 60 (1) din Legea nr. 24/ 2000 privind normele de tehnica legislativa pentru elaborarea actelor normative, republicată, modificată și completată;

În baza dispozițiilor art. 36 alin. (2) lit. “c” și art.45(3) din Legea nr. 215/ 2001 a administrației publice locale, republicată, ulterior modificată și completată,

HOTĂRĂȘTE:

ART. 1. (1) Se completează Anexa nr. 1 la HCL nr. 157/ 2018 prin înscrierea următoarelor bunuri:

Nr. Crt.	Cod de clasificare	Denumirea bunului	Elemente de identificare	Anul dobândirii sau după caz, al dării în folosință	Valoarea de inventar	Situația juridică
0	1	2	3	4	5	6
1.	0	Teren	S=6 mp, str. Republicii, nr. 88, sc. B	2006	1	Domeniul privat al municipiului Bacău

2.	0	Teren	S=4,87mp, str.Alecu Russo, Nr.39, Sc.B	2019	1	Domeniul privat al municipiului Bacău
3.	0	Teren	S=21,33 mp, str.Logofăt Tăutu, nr.6	2019	1	Domeniul privat al municipiului Bacău
4.	0	Teren	S=8,05 mp, str.22 Decembrie, nr.1, sc. B	2019	1	Domeniul privat al municipiului Bacău

(2) Bunurile prezentate la alin. (1) sunt delimitate conform planurilor de situație, Anexele nr. 1 - 4, părți integrante ale prezentei hotărâri.

ART. 2. – Celelalte prevederi ale Hotărârii Consiliului Local al Municipiului Bacău nr. 157/ 2018 sunt și rămân în vigoare.

ART. 3. – Primarul Municipiului Bacău prin Arhitectul Șef – Compartiment Administrarea și Inventarierea Patrimoniului și Direcția Economică va aduce la îndeplinire prevederile prezentei hotărâri.

ART. 4. – Hotărârea va fi comunicată Arhitectului Șef, Compartimentului Administrarea și Inventarierea Patrimoniului și Direcției Economice.

ART. 5. – Prin grija Secretarului Municipiului Bacău prezenta hotărâre se comunică în termen legal Instituției Prefectului – Județul Bacău pentru verificarea legalității.

PREȘEDINTE DE ȘEDINȚĂ
DOINA DRAGOMIR



CONTRASEMNEAZĂ
SECRETARUL MUNICIPIULUI BACĂU
NICOLAE-OVIDIU POPOVICI

647360

647380

647400

560860

560850

PUNCTE PE CONTUR
Parcela (1CC)

CALEA REPUBLICII

Suprafata totala masurata = 6 mp
Suprafata act = 6 mp

NR. CAD. 63115
Bloc P+4E

ALEE ACCES

TROTUAR

PREȘEDINTE DE ȘEDINȚĂ
DOINA DRĂGOMIR

*Conținutul introducerii imobilizării în
bază de date integrată și atribuirea
numărului cadastral*

Semnatura si parafa
Data.....

Confirm executarea masurilor la teren
si corespundenta acestora cu
realitatea din teren

Semnatura si stampila

560840

Statapila BCP1

Data: Martie 2019

CONTRASEMNEAZĂ

SECRETARUL MUNICIPIULUI BACĂU

NICOLAE-OVIDIU POPOVIICI


PARCARE

647360

Date referitoare la teren:				
Nr. parcela	Categoria de folosinta	Suprafata (mp)	Valoare de impozitare (lei)	Mentiiuni
1	CC	6		Teren intravilan
Total		6		
Date referitoare la constructii:				
Cod constructie	Destinatia	Suprafata construita la sol (mp)	Mentiiuni	
C1		6	Balcon (regim de inaltime P), S. desf. = 29mp	
Total		6	647450	

647450

Dr. S = 4.87mp
Prin nr. 1769/16.01.2019
de acordare a propunții
no uoastărean puse în
stare

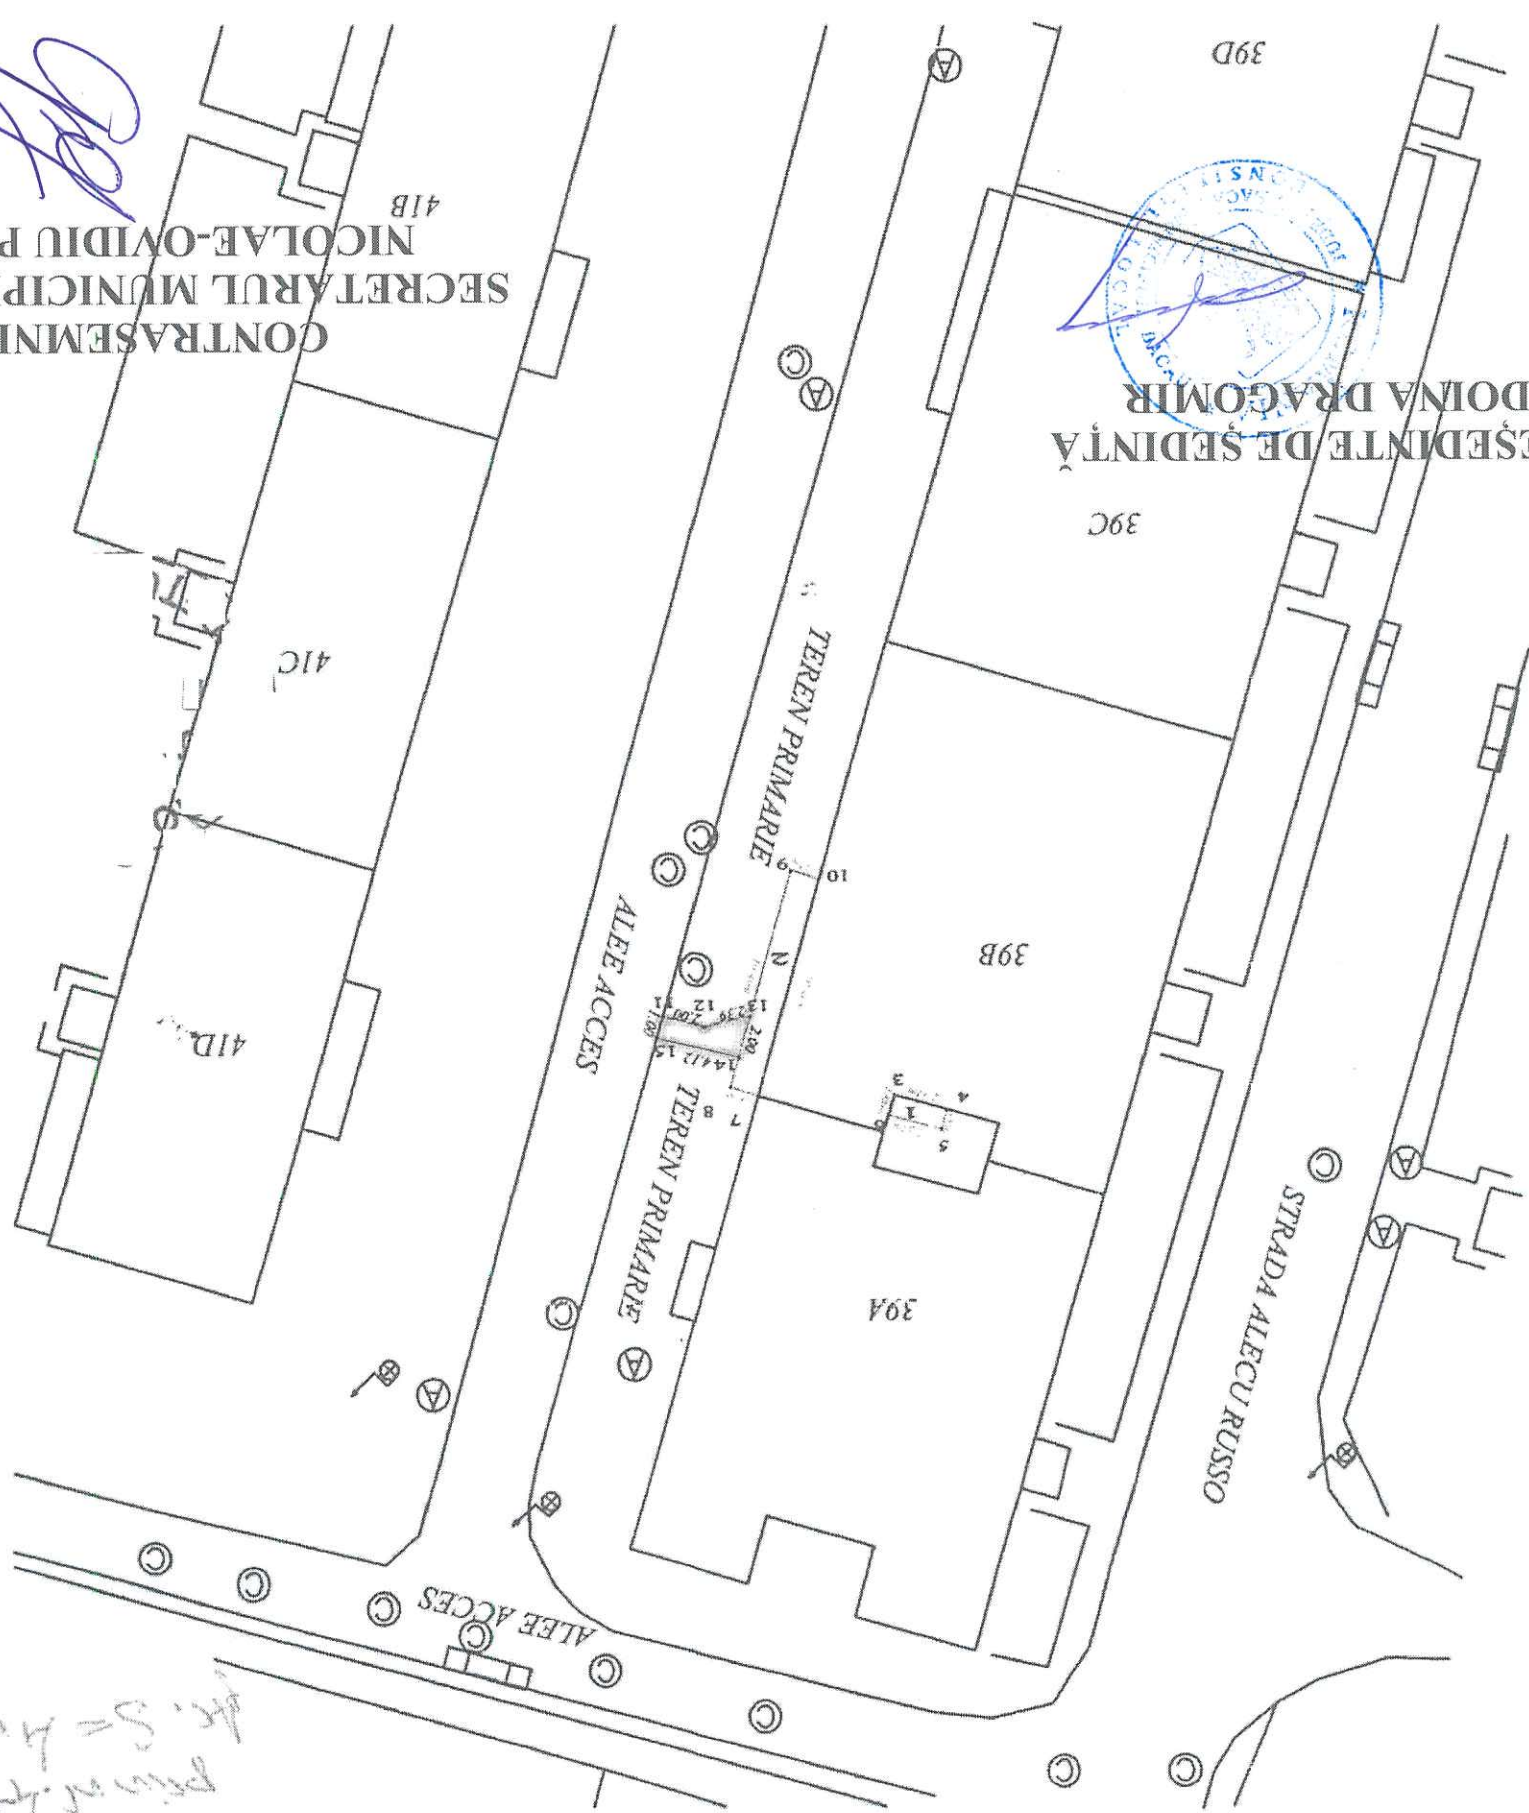

SUPRAFATA PROPUSA SPRE INCHIRIERE
CALE DE ACCES S=4.87mp

SUPRAFATA PROPUSA SPRE INCHIRIERE
BALCON 1 S=2.54mp

SUPRAFATA PROPUSA SPRE INCHIRIERE

BALCON 2 S=14.33mp

SISTEM DE PROIECTIE STEREO 70

SISTEM DE REFERINTA MAREA NEAGRA 1975

SUPRAFATA TOTALA PROPUSA SPRE INCHIRIERE S=21.74mp

Desenat	ing. BADARAU IONUT ANDREI	Data: 2018	PLAN DE SITUATIE	A1 Plansa
Proiectat	ing. BADARAU IONUT ANDREI	Scara 1:500		
Nr. certificat de autorizare: RO-BC-F, 0088		Faza		
PERSONA FIZICA AUTORIZATA BADARAU IONUT ANDREI		Denumire proiect: INCHIRIERE TEREN		
		Beneficiar:		
		Adresa: strada ALECU RUSSO ,nr.39/B/2 municipiul Bacau , jud. Bacau		

PLAN DE SITUAȚIE

Scara 1 : 500

din mun. BACAU, str. LOGOFAT TAUTU, nr. 6 - garaje

Beneficiar : FILIP NECULAI

CONTRASEMNEAZĂ
SECRETARUL MUNICIPIULUI BACĂU
NICOLAE-OVIDIU POPOVICI


PREȘEDINTE DE ȘEDINȚĂ
DOINA DRAGOMIR



[Handwritten signature]

[Handwritten signature]

[Handwritten notes:]
pentru a vedea proiectul
cf. leg. Proprietate
Bacau 04.05.2019

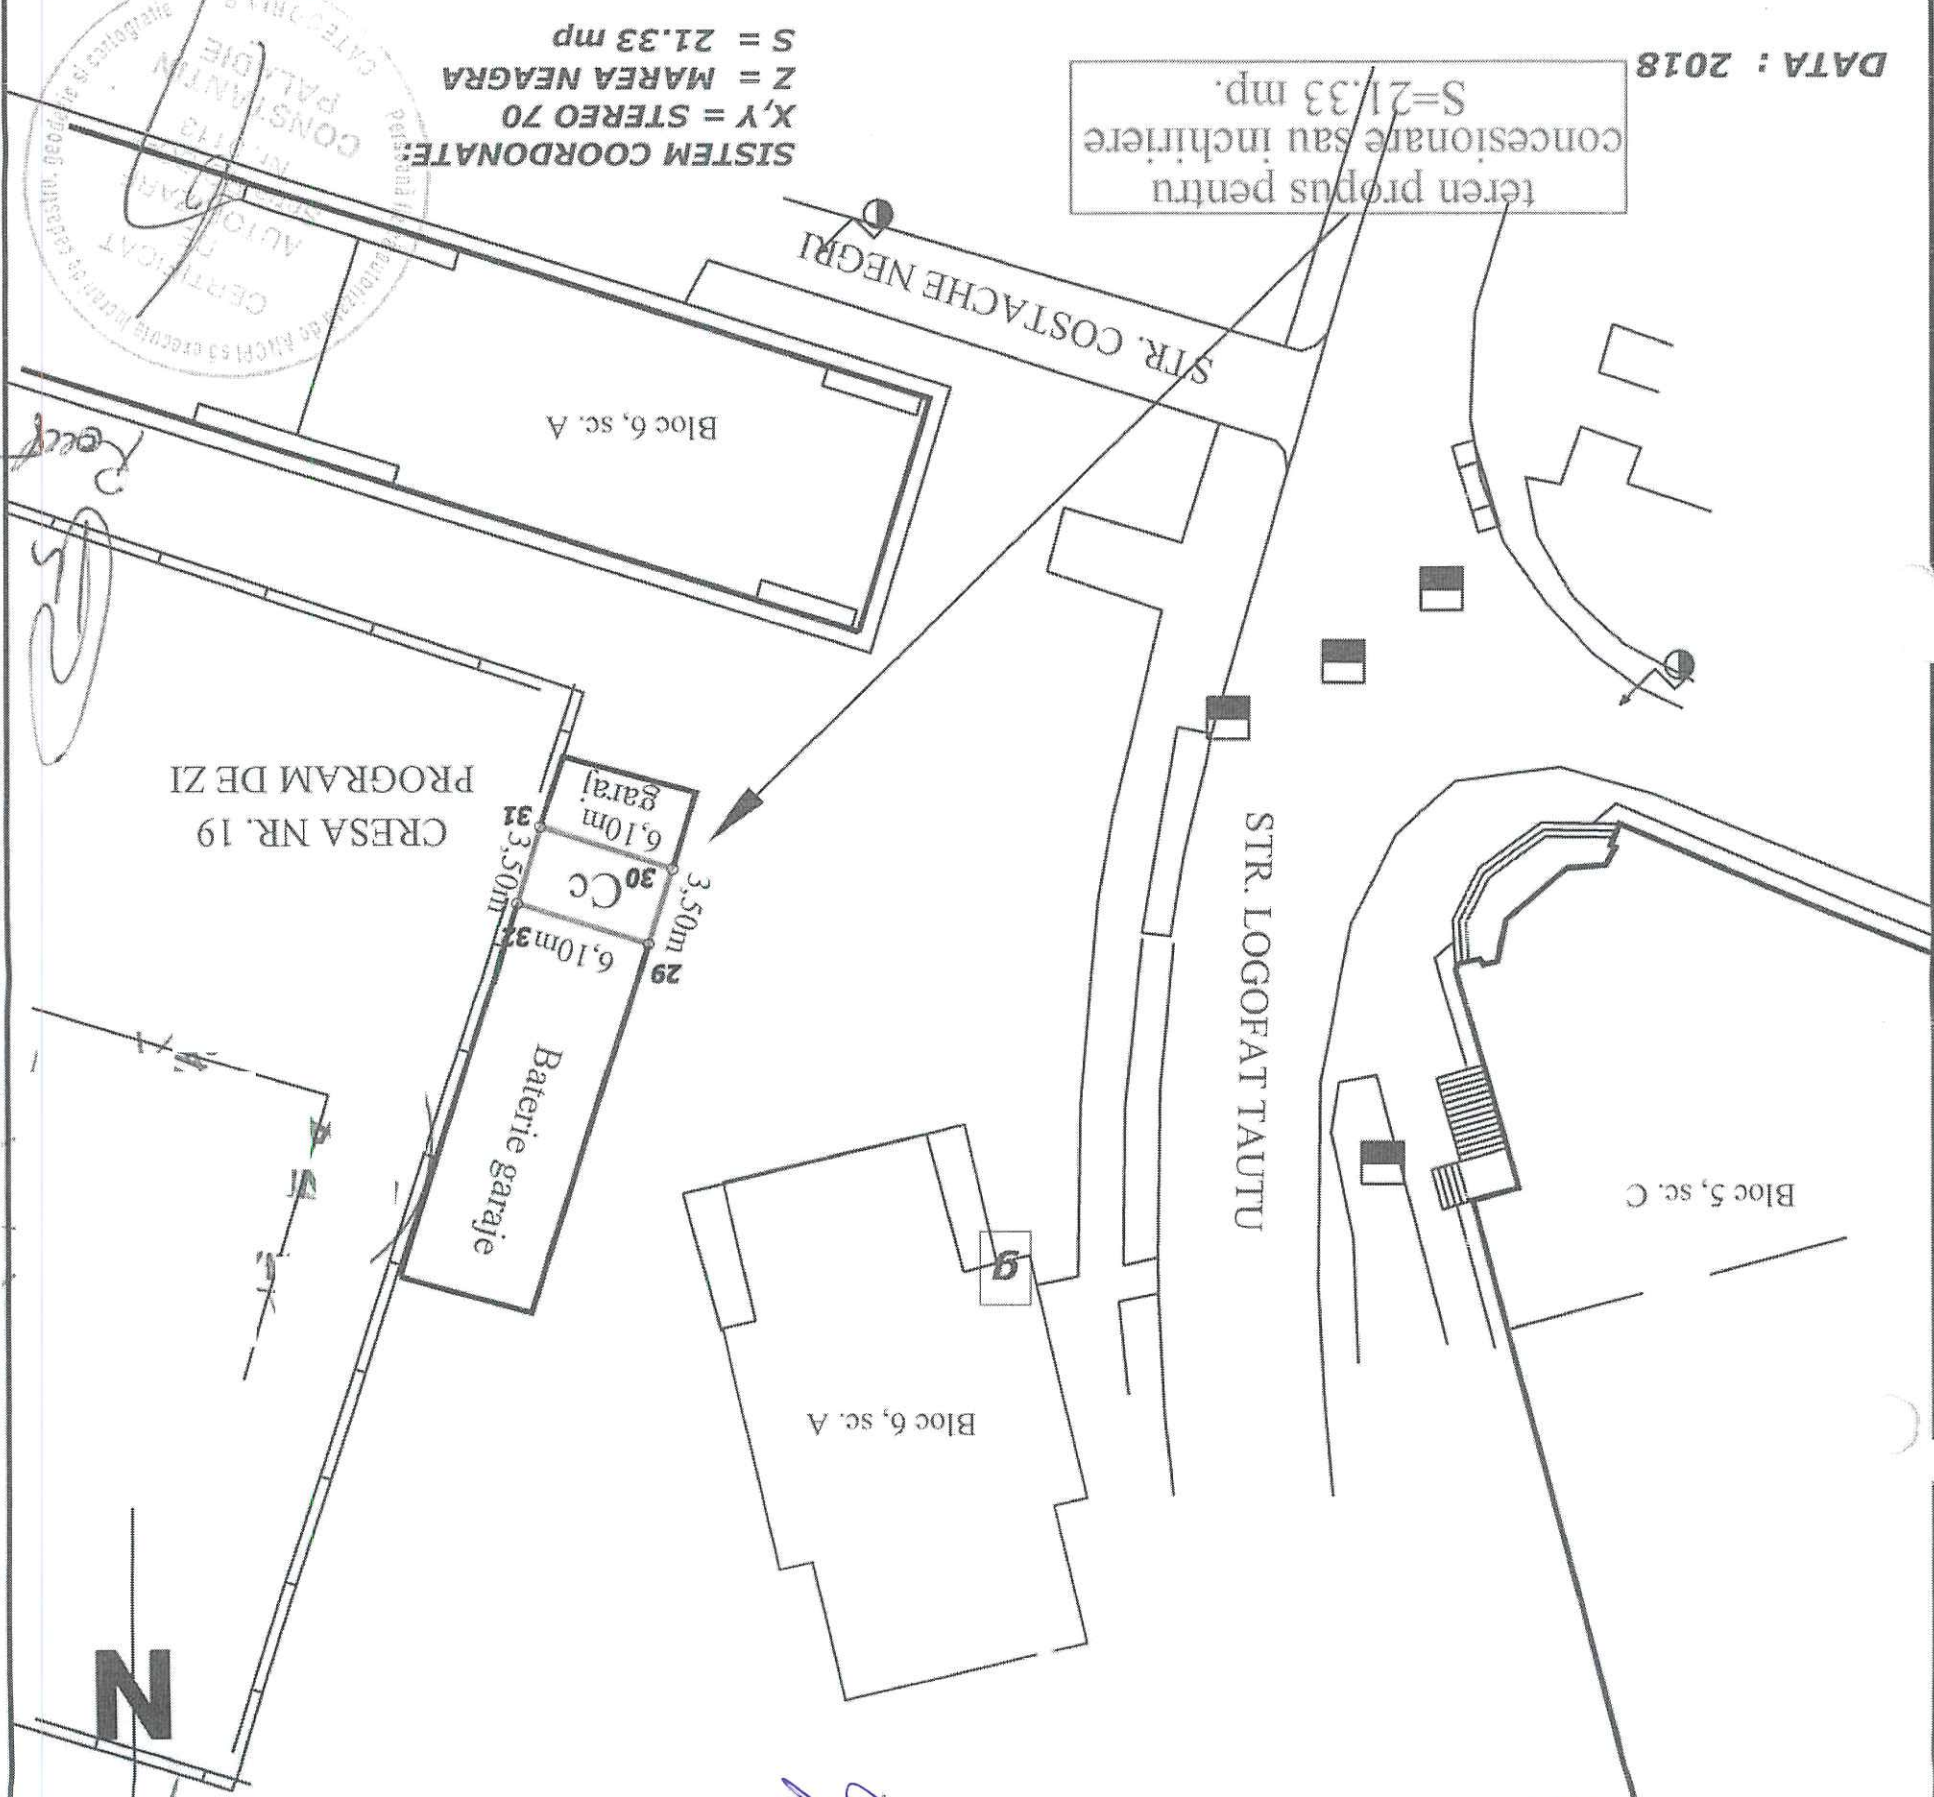

DATA : 2018

SISTEM COORDONATE:
X,Y = STEREO 70
Z = MAREA NEAGRA
S = 21.33 mp

Desenat	Paladie Constantin	Data : 2019	PLAN DE SITUAȚIE	A1
Proiectat				
Self proiect				
Specificatie	Numele si prenumele	Semnatura	Scara 1 : 500	Faza
Beneficiar : Adresa: mun. BACAU, str. BRADULUI, nr. 6 (garaje)			Titlu proiect : SOLICITARE INCHIRIERE	TEREN PENTRU GARAJ CONSTRUIT
Nr. proiect				

Plansa	18	Desenat	DINU VASILE	Data : 2019	PLAN DE SITUATIE
			DINU VASILE		
Nr. proiect	Faza	PEROANA FIZICA AUTORIZATA DINU VASILE AUTORIZATIA NR. RO-BC-F NR. 0122	MUN. BACAU	Scara 1 : 500	Adresa : STRADA 22 DECEMBRIE Bl. 1, Sc. B, Ap.1, BENEFICIARI : Denumire : INCHIRIERE TEREN

