



România
Județul Bacău
Consiliul Local al Municipiului Bacău

HOTĂRÂREA NR. 318 DIN 20.08.2019

privind stabilirea locațiilor din municipiul Bacău pentru amplasarea de amenajări provizorii în vederea derulării unor activități de propaganda electorală

Consiliul Local al Municipiului Bacău întrunit în ședință extraordinară la data de 20.08.2019, potrivit art.133(2) lit."a" din OUG nr.57/2019 privind Codul administrativ;
Având în vedere :

- Referatul nr. 8278/ 09.08.2019 al Arhitectului Șef al Municipiului Bacău prin care se propune stabilirea locațiilor din municipiul Bacău pentru amplasarea de amenajări provizorii în vederea derulării unor activități de propaganda electorală;
- Expunerea de motive a Primarului Municipiului Bacău înregistrată cu nr. 8280/ 09.08.2019;
- Raportul Arhitectului Șef înregistrat cu nr.8280 din 12.08.2019;
- Raportul Direcției Juridice și Administrație Locală, înregistrat cu nr.8280/14.08.2019;
- Avizele comisiilor de specialitate din cadrul Consiliului Local al Municipiului Bacău, întocmite cu privire la proiectul de hotărâre: nr. 1321/19.08.2019 al Comisiei de specialitate nr.1, nr. 1322/19.08.2019 al Comisiei de specialitate nr.2 și nr. 1323/19.08.2019 al Comisiei de specialitate nr.5;
- Prevederile art. 40 alin. (13) din Legea nr. 33/ 2007 privind organizarea și desfășurarea alegerilor pentru Parlamentul European, republicată, cu modificările și completările ulterioare;
- Prevederile art. 37 (4) din Legea nr. 370/ 2004 pentru alegerea Președintelui României, republicată, modificată și completată;
- Prevederile art. 65 (2) din Legea nr. 208/ 2015 privind alegerea Senatului și a Camerei Deputaților, precum și pentru organizarea și funcționarea Autorității Electorale Permanente, modificată și completată;
- Prevederile HCL nr. 133/ 2019 privind completarea HCL nr. 520/ 2018 prin care s-au aprobat pentru anul 2019 taxele locale care constituie surse de venit ale bugetului local, altele decât cele reglementate prin Legea nr. 227/ 2015 - privind Codul fiscal, modificată și completată;
- Prevederile art. 140 alin. (1) și (3), ale art. 154 alin. (1), ale art. 196 alin. (1), lit. "a", ale art. 197 (1) și ale art. 243 alin. (1), lit. "a" și "b" din OUG nr. 57/ 2019 privind Codul administrativ;

În temeiul prevederilor art. 129 (2) lit. "c" și alin. (6) lit. "a" și art.139(3) lit. "c" și "g" și (5) din OUG nr. 57/ 2019 privind Codul administrativ,

H O T A R A S T E:

ART. 1 – Se aprobă lista cu locațiile de pe raza municipiului Bacău unde vor fi instalate amenajări provizorii cu dimensiune maximă de 5 mp, conform Anexelor nr. 1 – 15, părți

integrante din prezenta hotărâre, de către candidați, partide politice, alianțe politice și alianțe electorale, în vederea strângerii de semnături și orice alte activități de propagandă electorală, pe perioada campaniilor electorale.

ART. 2 – Taxă de ocupare a terenului cu amenajări provizorii cu dimensiune maximă de 5 mp, amplasate în vederea strângerii de semnături și orice alte activități de propagandă electorală, pe perioada campaniilor electorale este de 300 lei/ locație/ lună sau fracție de lună, conform HCL nr. 133/ 2019.

ART. 3 – Instalarea amenajărilor provizorii se va face de către solicitanți în baza autorizațiilor emise de Primaria Municipiului Bacău – Compartiment Autorizare Activitate Economica.

ART.4 - Primarul Municipiului Bacău va aduce la îndeplinire prezenta hotărâre prin Arhitectul-Sef al Municipiului Bacău, Politia Locala a Municipiului Bacău – Biroul Disciplina in Constructii, Directia Juridica - Compartiment Autorizare Activitate Economica.

ART. 5 – Prezenta hotărâre va fi comunicată Primarului Municipiului Bacău, Direcției Arhitect-Sef al Municipiului Bacău, Biroului Autorizații în Construcții și Urbanism, Direcției Juridice și Administrație Locală, Poliției Locale a Municipiului Bacău și Compartimentului Autorizare Activitate Economica.

ART. 6 – Prin grija Secretarului General al Municipiului Bacău, prezenta hotărâre va fi comunicată la Instituția Prefectului – Județul Bacău, în vederea verificării legalității.

PRESEDINTE DE ȘEDINȚĂ
GHEORGHE DANIȚĂ

CONTRASEMNEAZĂ PENTRU LEGALITATE
SECRETARUL GENERAL AL MUNICIPIULUI BACĂU
NICOLAE-OVIDIU POPOVICI

LISTA CU LOCAȚIILE DE PE RAZA MUNICIPIULUI BACAU UNDE VOR FI
INSTALATE AMENAJARI PROVIZORII CU DIMENSIUNE MAXIMA DE 5 MP, DE
CATRE CANDIDAȚI, PARTIDE POLITICE, ALIANȚE POLITICE ȘI ALIANȚE
ELECTORALE, ÎN VEDEREA STRANGERII DE SEMNATURI ȘI ORICE ALTE
ACTIVITĂȚI DE PROPAGANDA ELECTORALA, PE PERIOADA CAMPANIILOR
ELECTORALE

1. Calea Mărășești – piața Tricolorului
2. str. Nicolae Bălcescu 3 în laterala magazinului Luceafărul
3. str. Narciselor intersecție cu Calea Republicii
4. Piața Sud, intrare din Calea Mărășești
5. Parcare Stadion, în laterala stângă
6. str. Stadionului, în fața Sălii Sporturilor
7. bd. Alexandru cel Bun intersecție cu 9 Mai
8. Calea Mărășești intersecție cu 9 Mai – parcare Policlinica Veche
9. str. Gării intersecție cu str. Avram Iancu
10. str. Miroșiei intersecție cu str. Energiei
11. str. Mioriței intersecție cu str. 9 Mai
12. str. Ștefan cel Mare intersecție cu str. Aprodu Purice
13. bd. Unirii intersecție cu str. 9 Mai, pe trotuar la Moto velo
14. Calea Republicii nr 15.

PRESEDINTE DE ȘEDINȚĂ
GHEORGHE DĂNILĂ

CONTRASEMNEAZĂ PENTRU LEGALITATE
SECRETARUL GENERAL AL MUN. BACĂU
NICOLAE - OVIDIU POPOVICI




ARHITECT-SEF AL MUNICIPIULUI BACAU,
ARH. DIANA-MIHAELA MARIN

ROMÂNIA
JUDEȚUL BACĂU
CONSILIUL LOCAL BACĂU

PLAN DE SITUAȚIE
(intravilan)
SCARA 1:500
PIATA TRICOLORULUI
6 panouri 2 x 2 m

ANEXA NR. 2
LA HOTARAREA NR. 318 DIN 20.08.2019

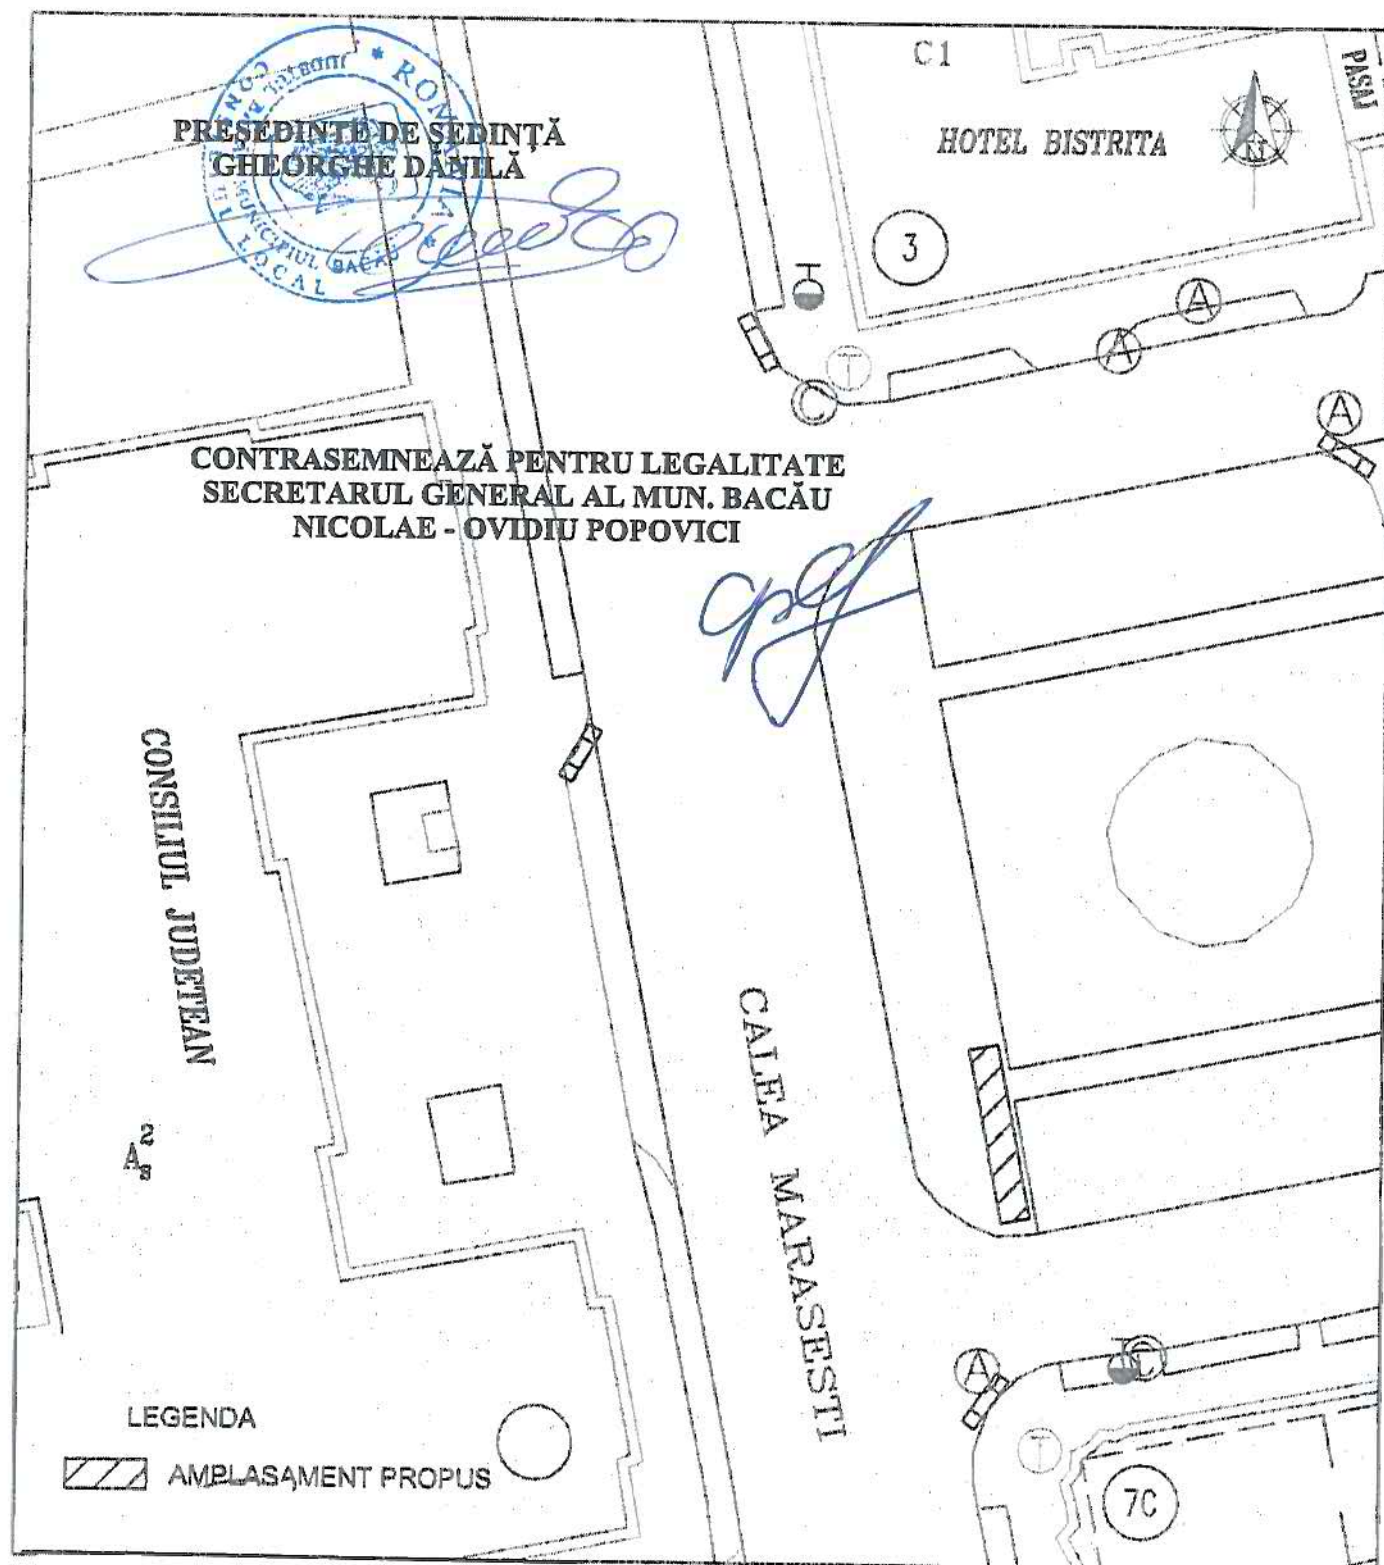


ARHITECT ȘEF
DIANA MIHAELA MARIN

COMPARTIMENT CADASTRU
IRINEL ASAFTOI

PLAN DE SITUAȚIE
(intravilan)
SCARA 1:500
STR. N. BALCESCU nr.3
6 panouri 2 x 2 m

LEGENDA

 AMPLASAMENT PROPU

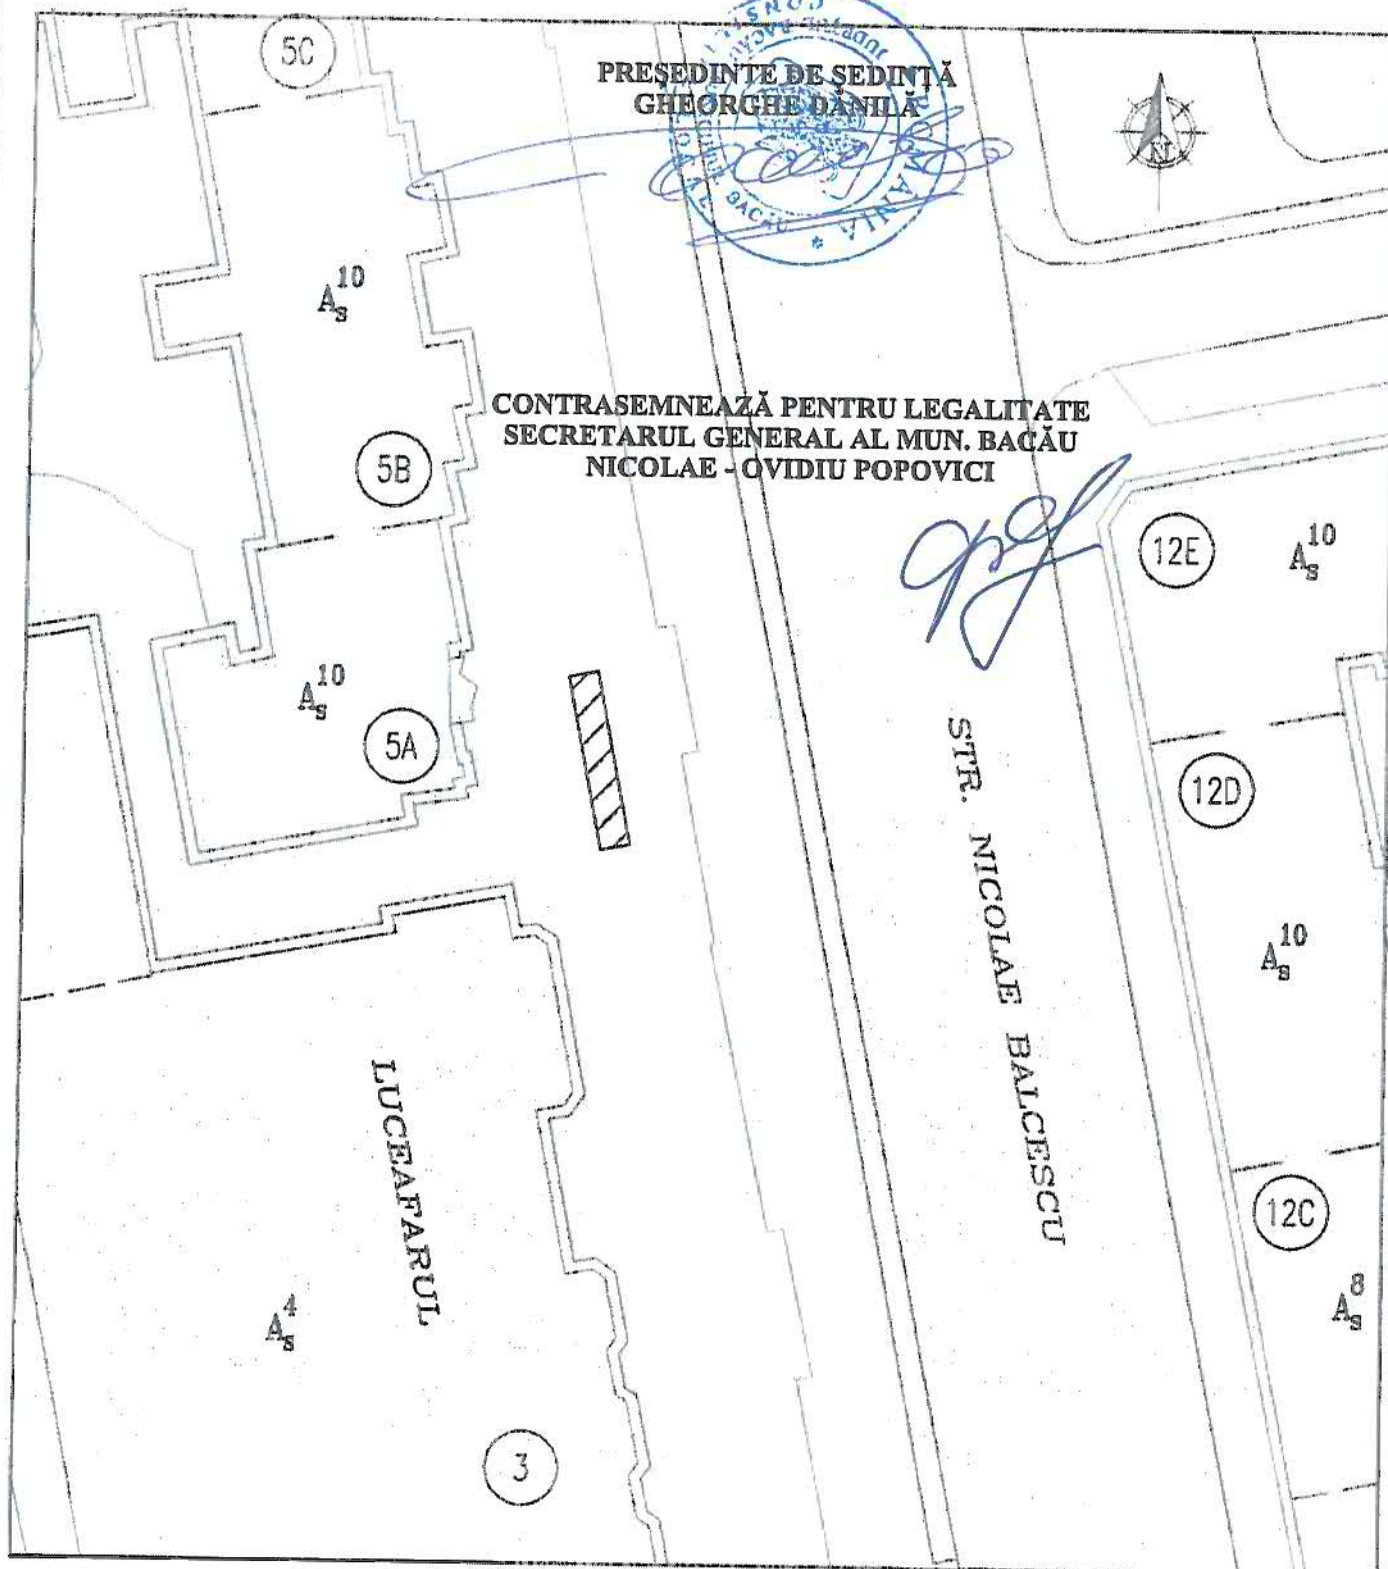

ARHITECT ȘEF
DIANA MIHAELA MARIN

COMPARTIMENT CADASTRU
IRINEL ASAFTEI


PLAN DE SITUAȚIE

(intravilan)

SCARA 1:500

Intersecție NARCISELOR cu Cl. REPUBLICII

6 panouri 2 x 2 m

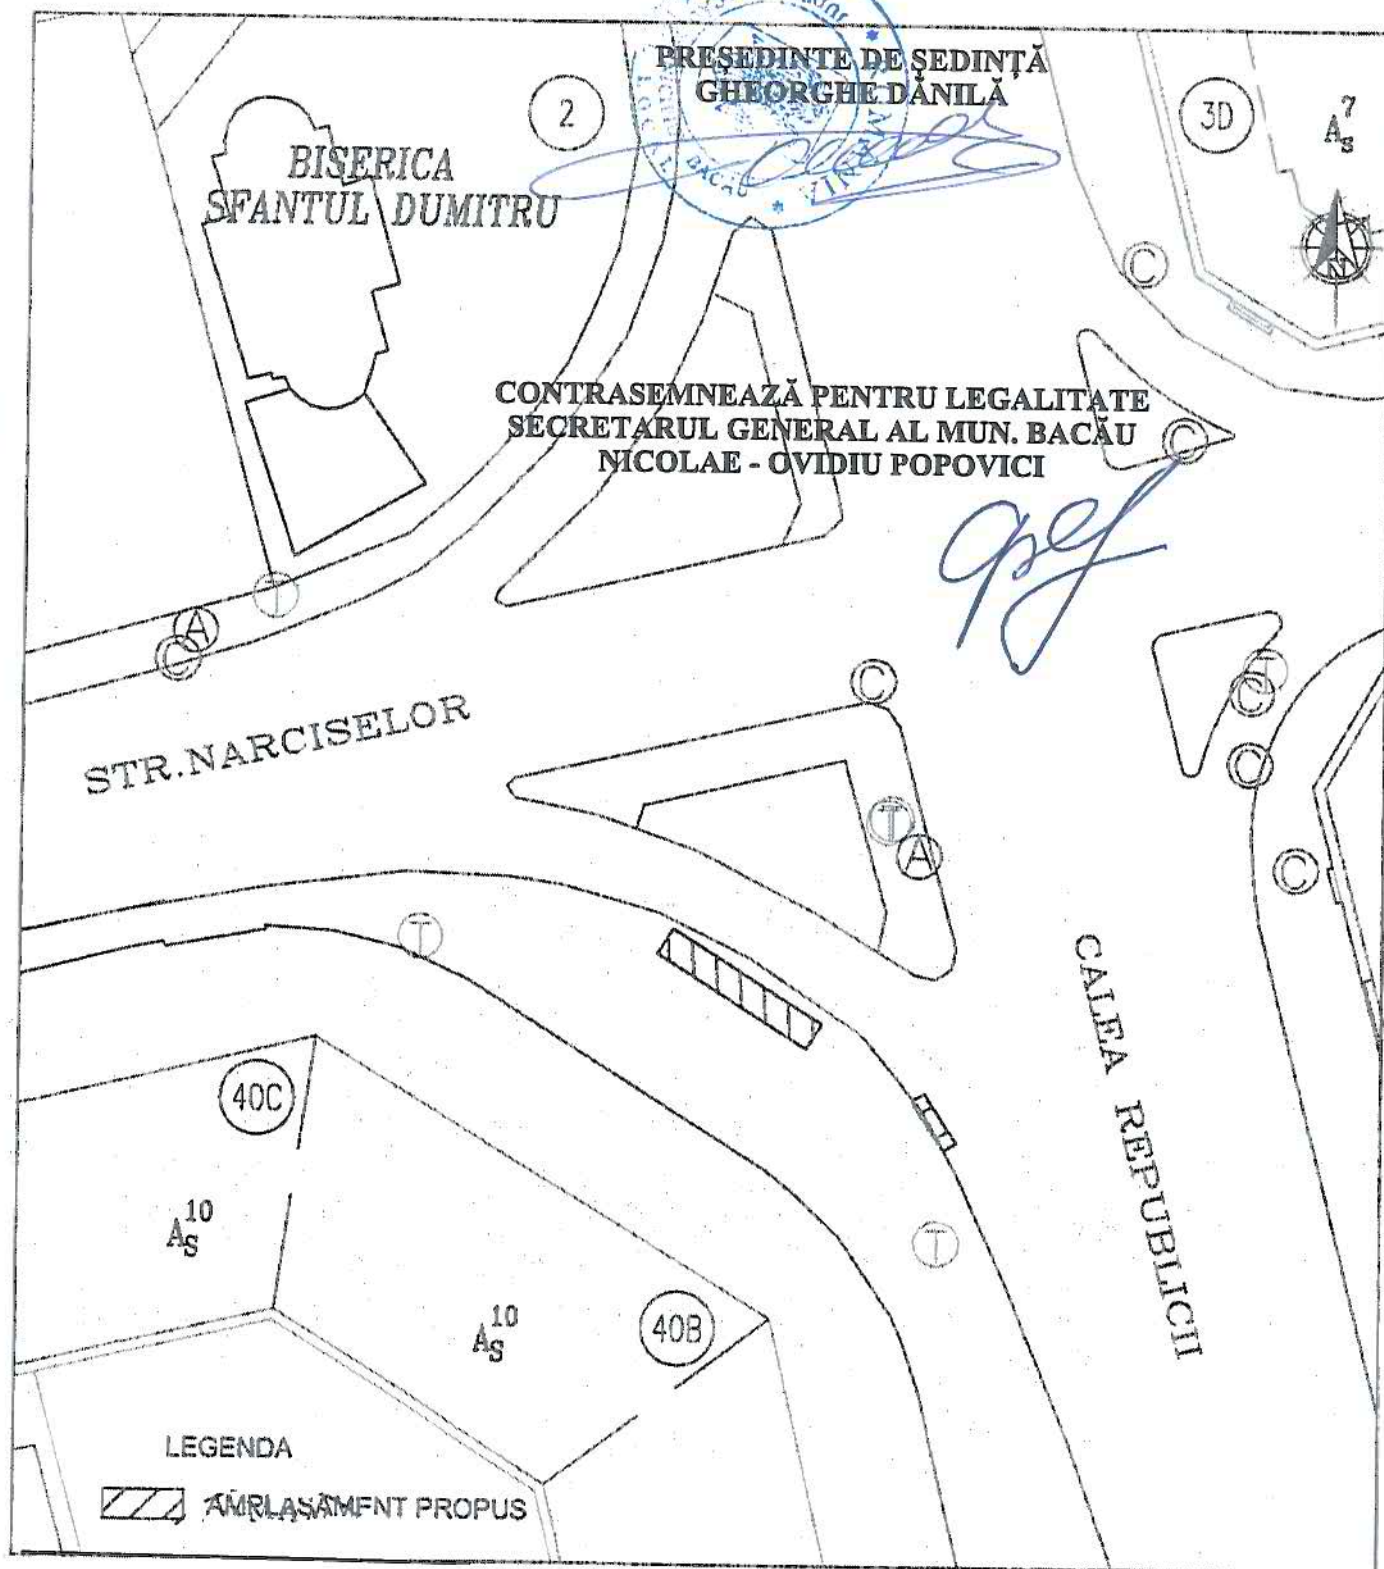

ARHITECT ȘEF
DIANA MIHAELA MARIN

COMPARTIMENT CADASTRU
IRINEL ASAETE

PLAN DE SITUAȚIE

(intravilan)

SCARA 1:500

Iesire din parcare PIATA SUD in Cl. MARASESTI

6 panouri 2 x 2 m

PRESEDINTE DE SEDINTĂ
GHEORGHE DANIȚĂ

CONTRASEMNEAZĂ PENTRU LEGALITATE
SECRETARUL GENERAL AL MUN. BACĂU
NICOLAE - OVIDIU POPOVICI



STR. MARASESTI

PIATA SUD

PESTE

CIMITIRUL CENTRAL ETERNITATEA

159

ICC
C1

10
AS

CHIOSC
DESTEPTAREA

MAGAZIN

LEGENDA



AMPLASAMENT PROPUȘ


ARHITECT ȘEF
DIANA MIHAELA MARIN

COMPARTIMENT CADASTRU
IRINEL ASAFTOI

PLAN DE SITUAȚIE
(intravilan)
SCARA 1:500
PARCARE STADION
6 panouri 2 x 2 m

LEGENDA

 AMPLASAMENT PROPUȘ

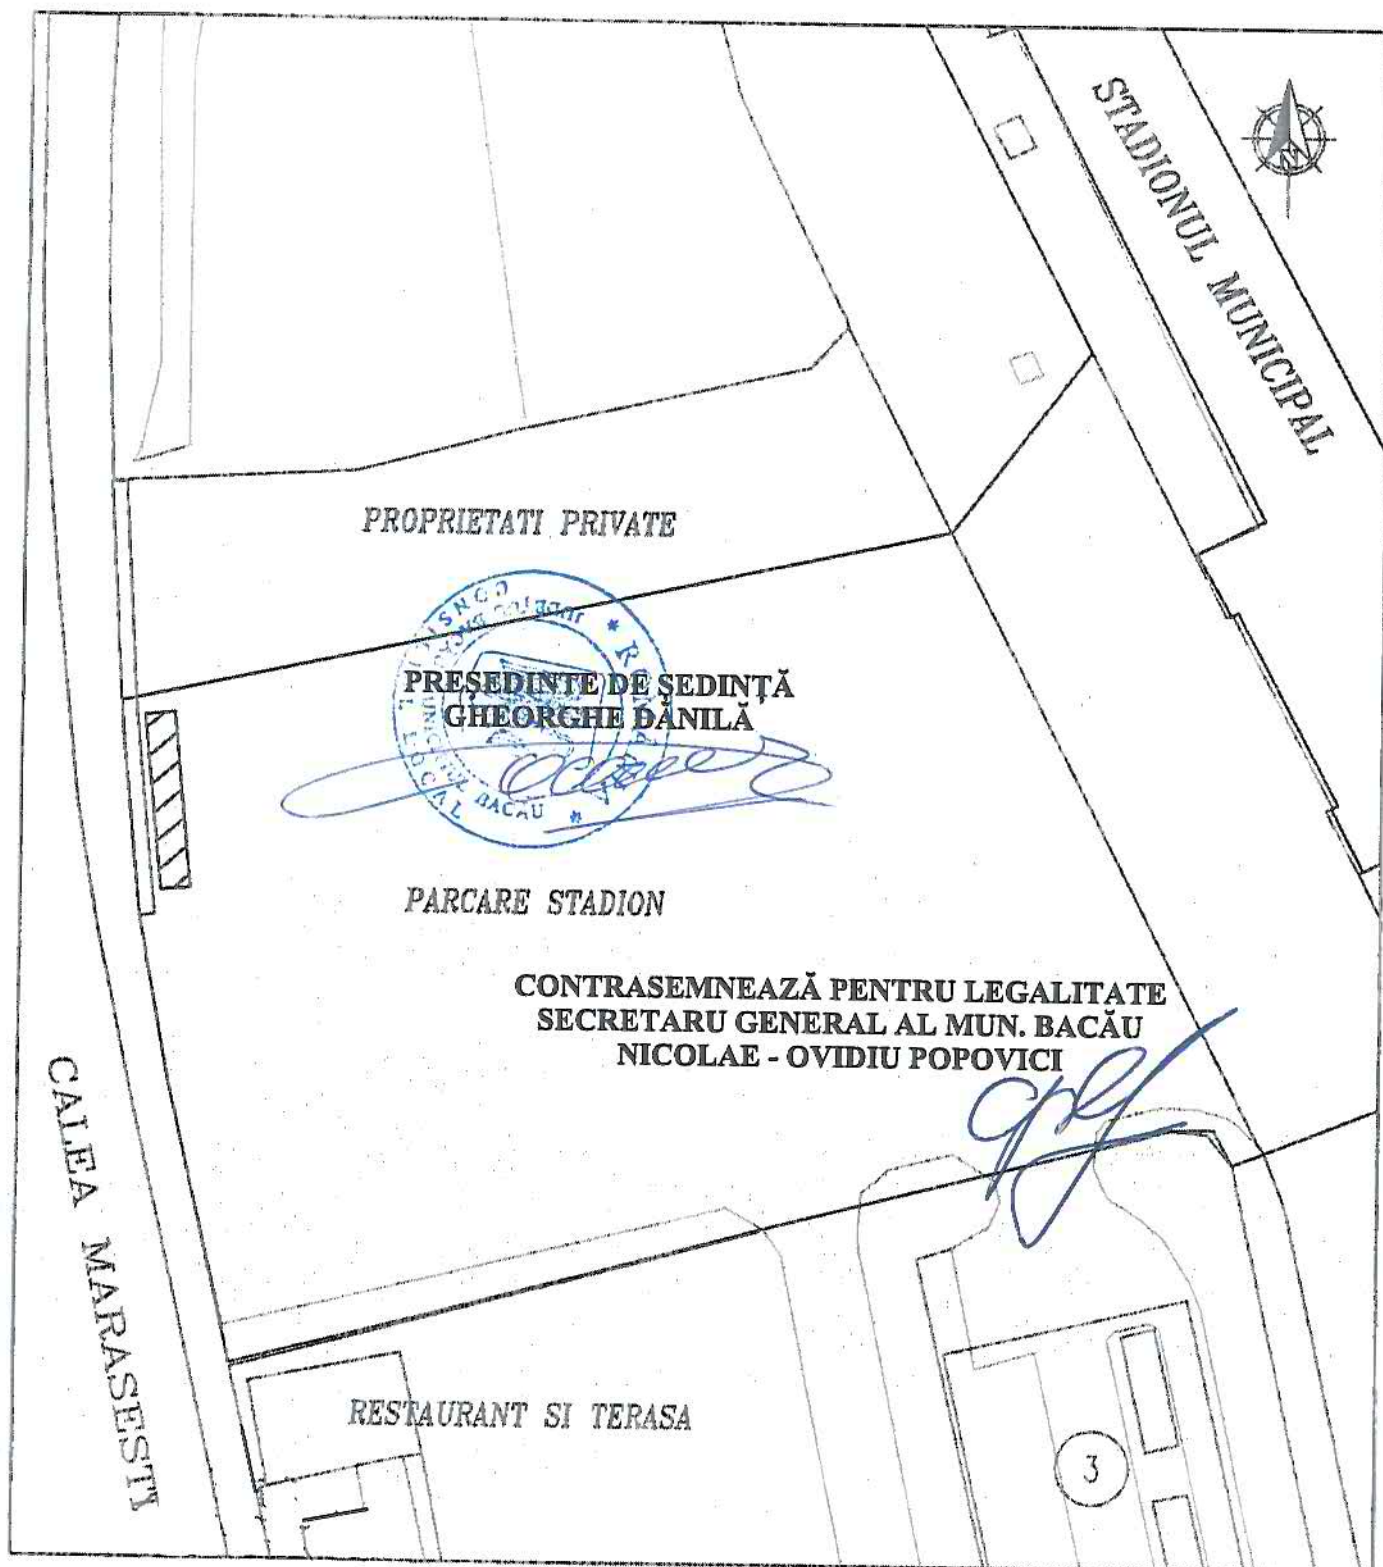

PREȘEDINTE DE ȘEDINȚĂ
GHEORGHE DĂNILĂ

PARCARE STADION

CONTRASEMNEAZĂ PENTRU LEGALITATE
SECRETARU GENERAL AL MUN. BACĂU
NICOLAE - OVIDIU POPOVICI

RESTAURANT SI TERASA


ARHITECT ȘEF
DIANA MIHAELA MARIN

COMPARTIMENT CADASTRU
IRINEL ASAFTEL

LEGENDA

 AMPLASAMENT PROPUȘ

Str. STADIONULUI în fața SALII SPORTURILOR
6 panouri 2 x 2 m

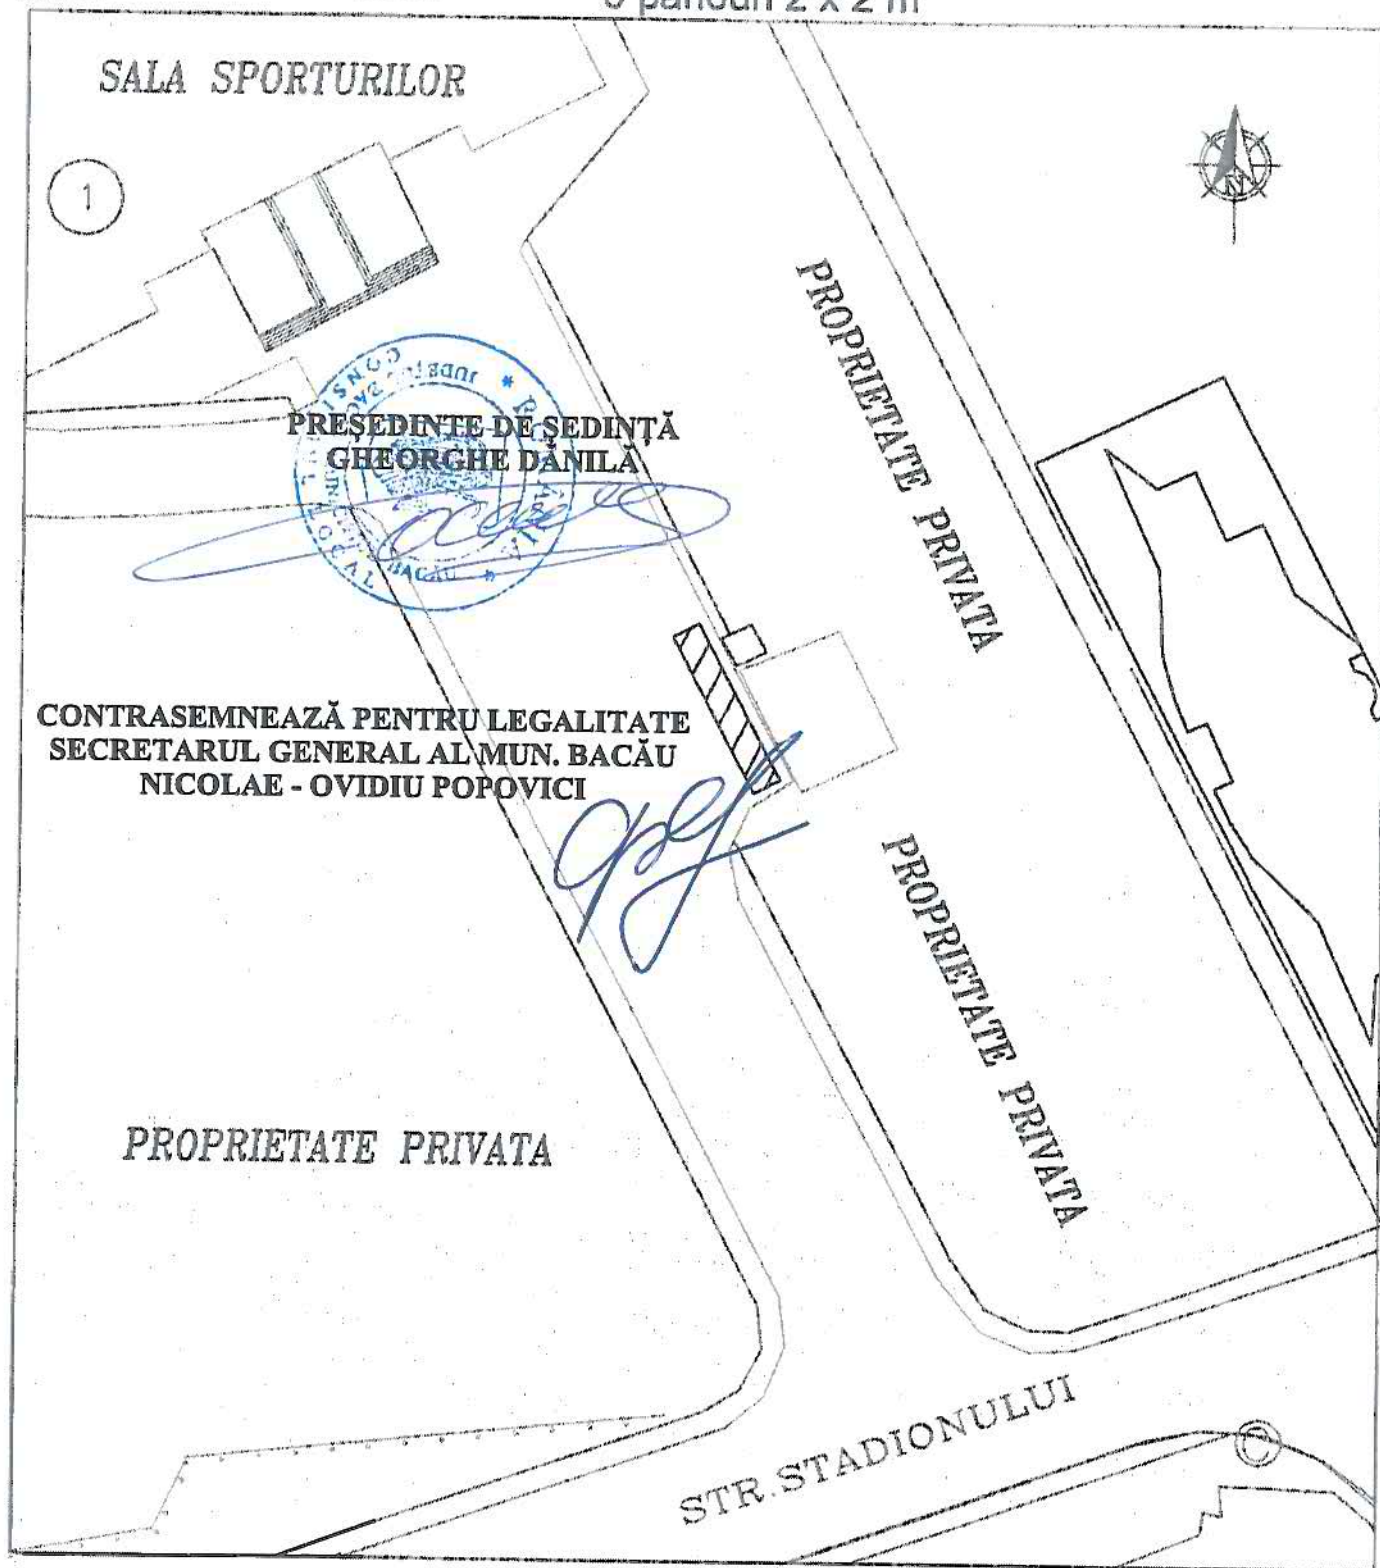


ARHITECT ȘEF
DIANA MIHAELA MARIN

COMPARTIMENT CADASTRU
IRINEL ASAFTEI

PLAN DE SITUAȚIE
(intravilan)
SCARA 1:500
Intersecție 9 MAI cu ALEX. CEL BUN
6 panouri 2 x 2 m

PREȘEDINTE DE ȘEDINȚĂ
GHEORGHE DĂNILĂ

CONTRASEMNEAZĂ PENTRU LEGALITATE
SECRETARUL GENERAL AL MUN. BACĂU
NICOLAE - OVIDIU POPOVICI

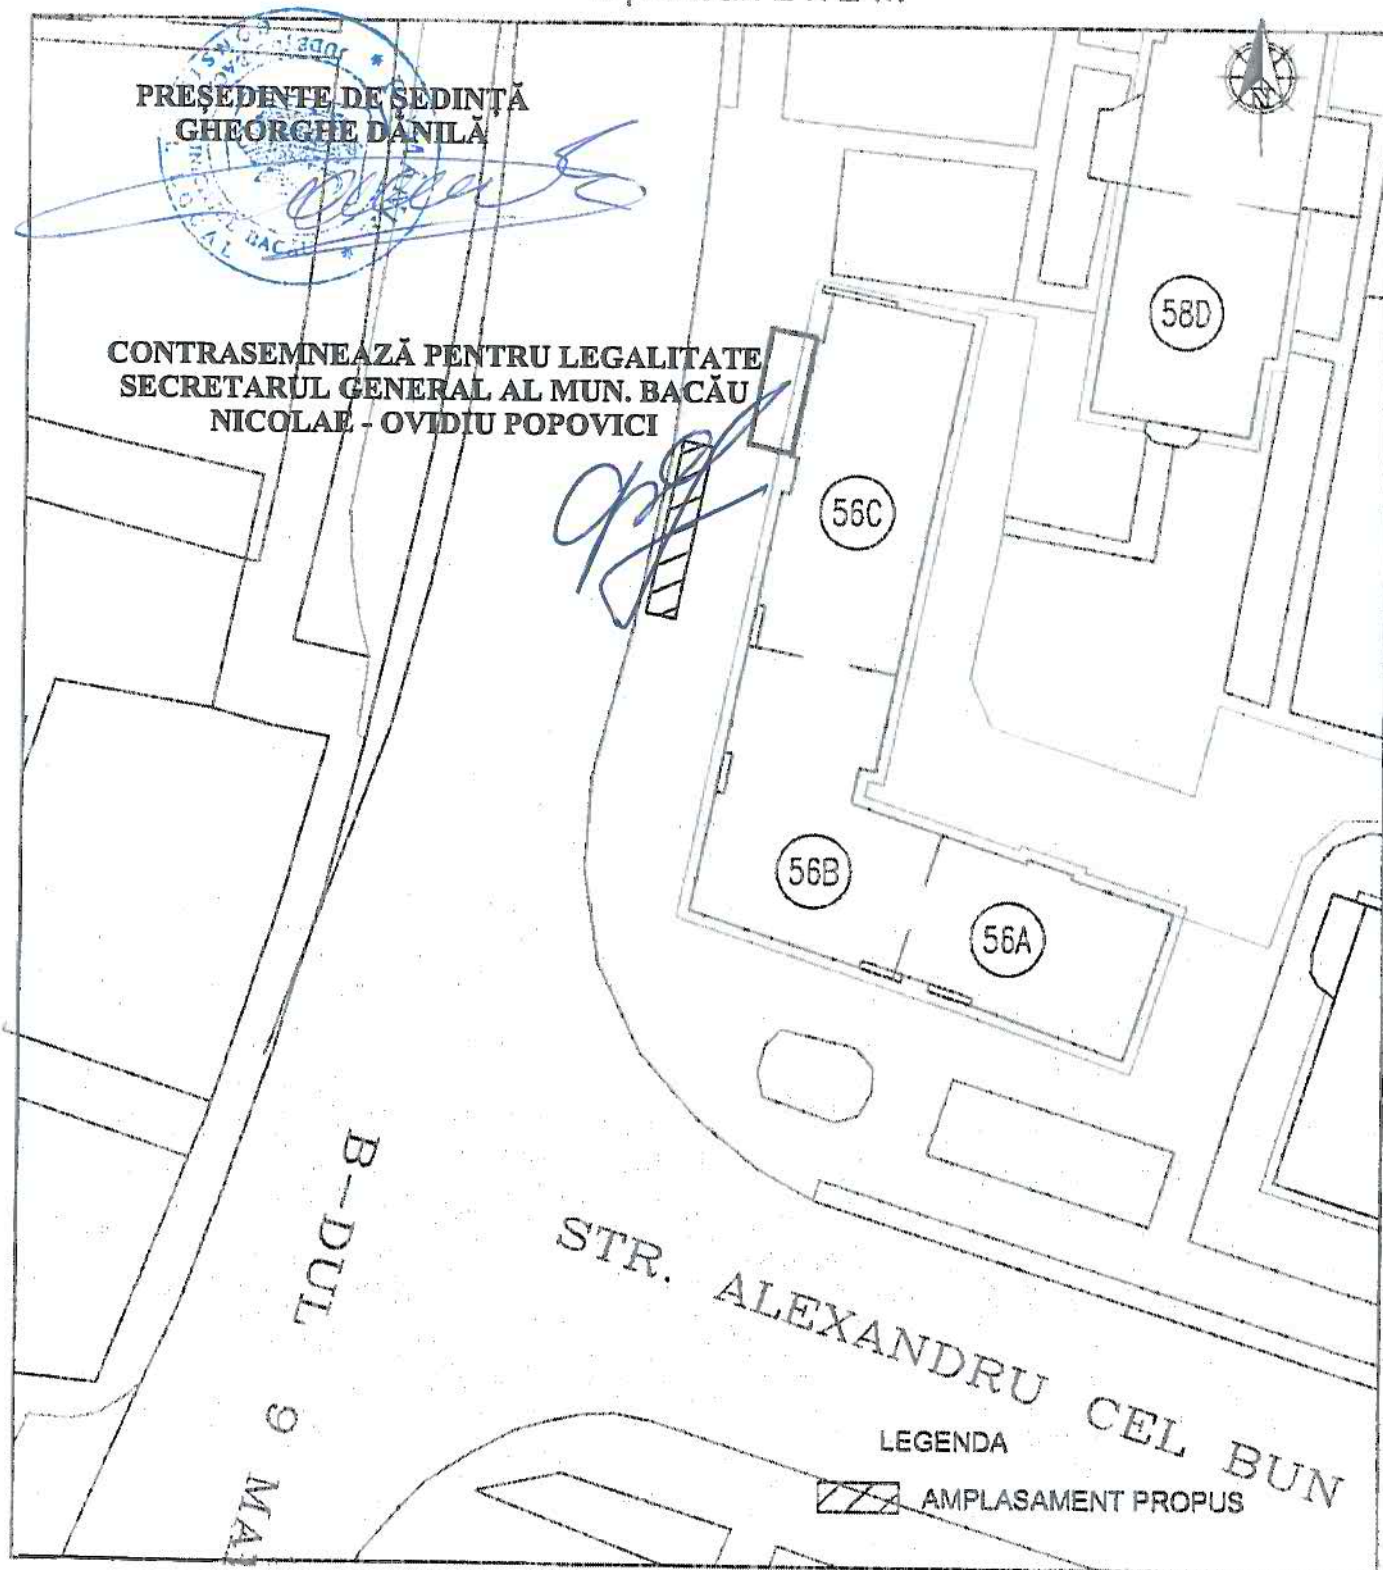

ARHITECT SEF
DIANA MIHAELA MARIN

COMPARTIMENT CADASTRU
IRINEL ASAFTOI

ROMANIA
JUDETUL BACAU
CONSILIUL LOCAL BACAU

PLAN DE SITUATIE

(intravilan)


SCARA 1:500


Intersectie CL. MARASESTI cu 9MAI

6 panouri 2 x 2 m

LEGENDA

 AMPLASAMENT PROPU

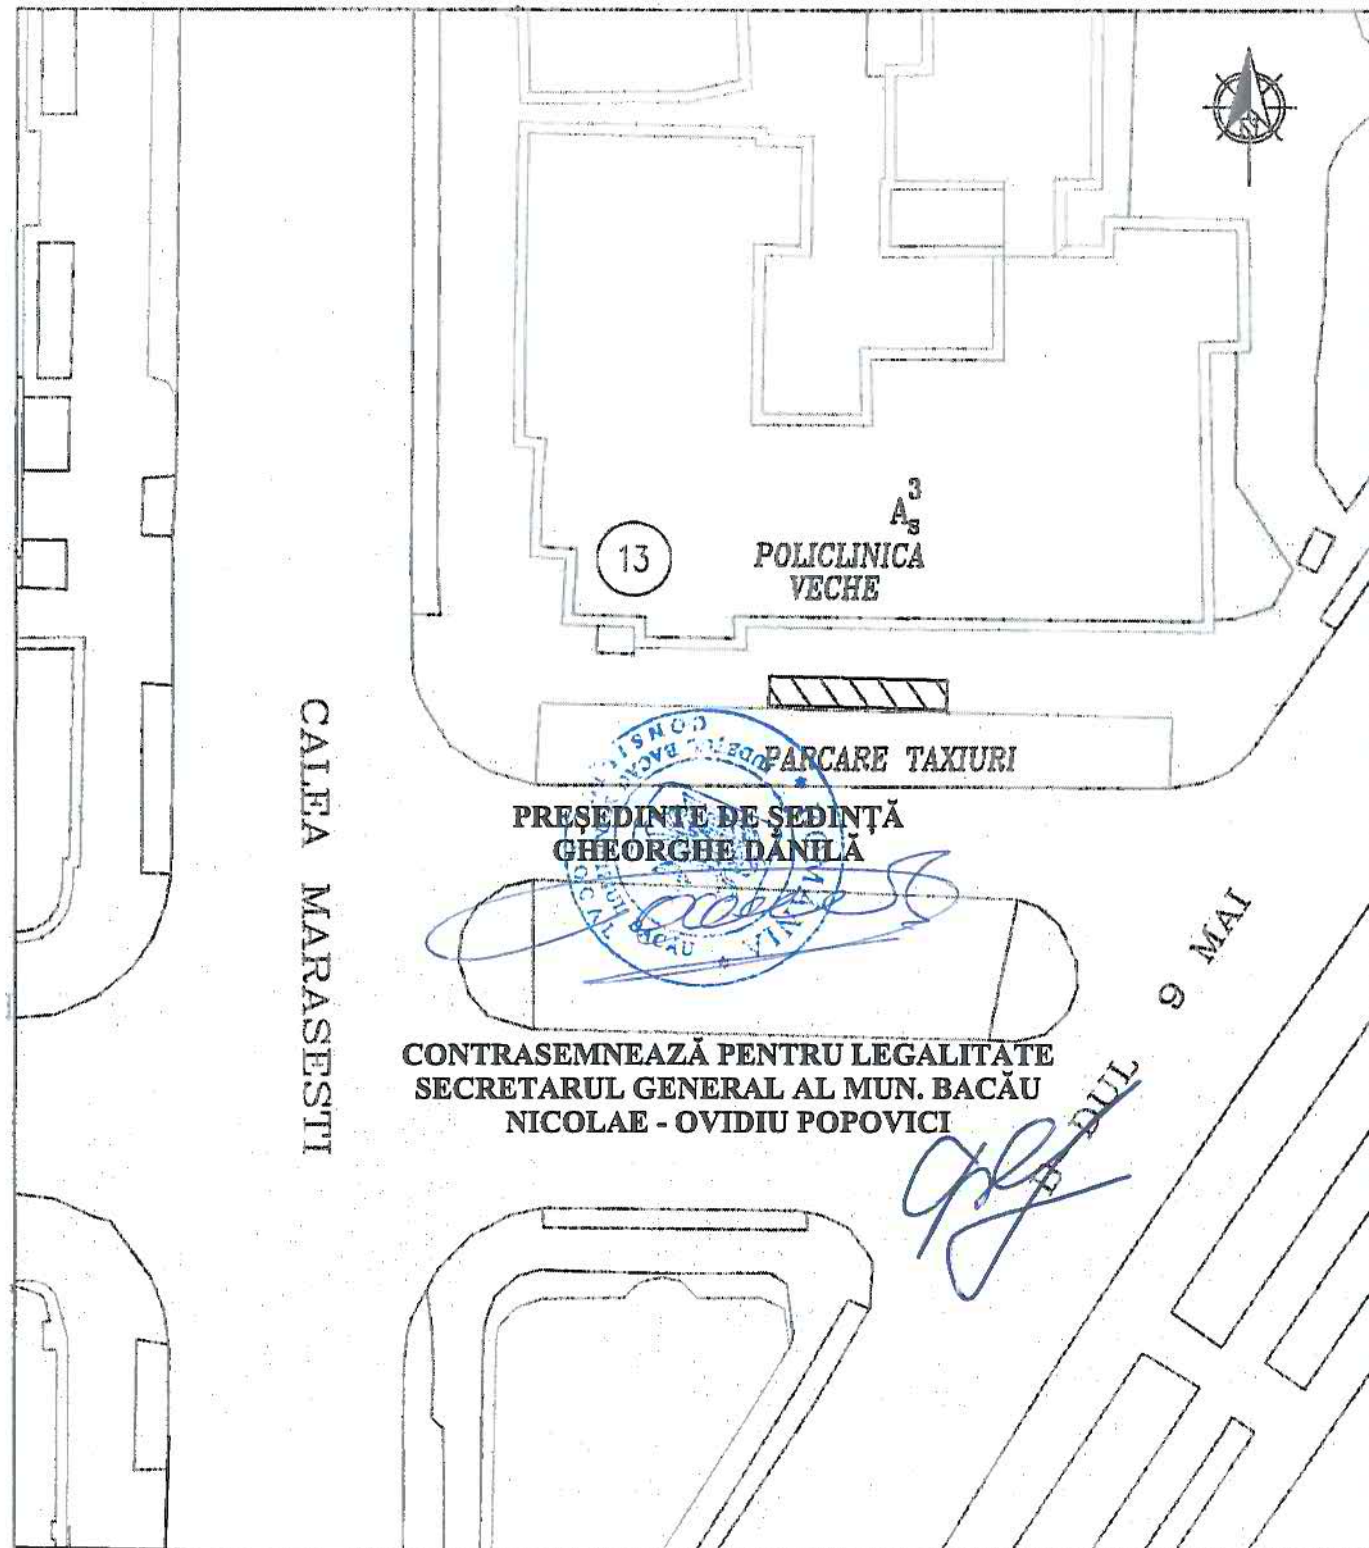

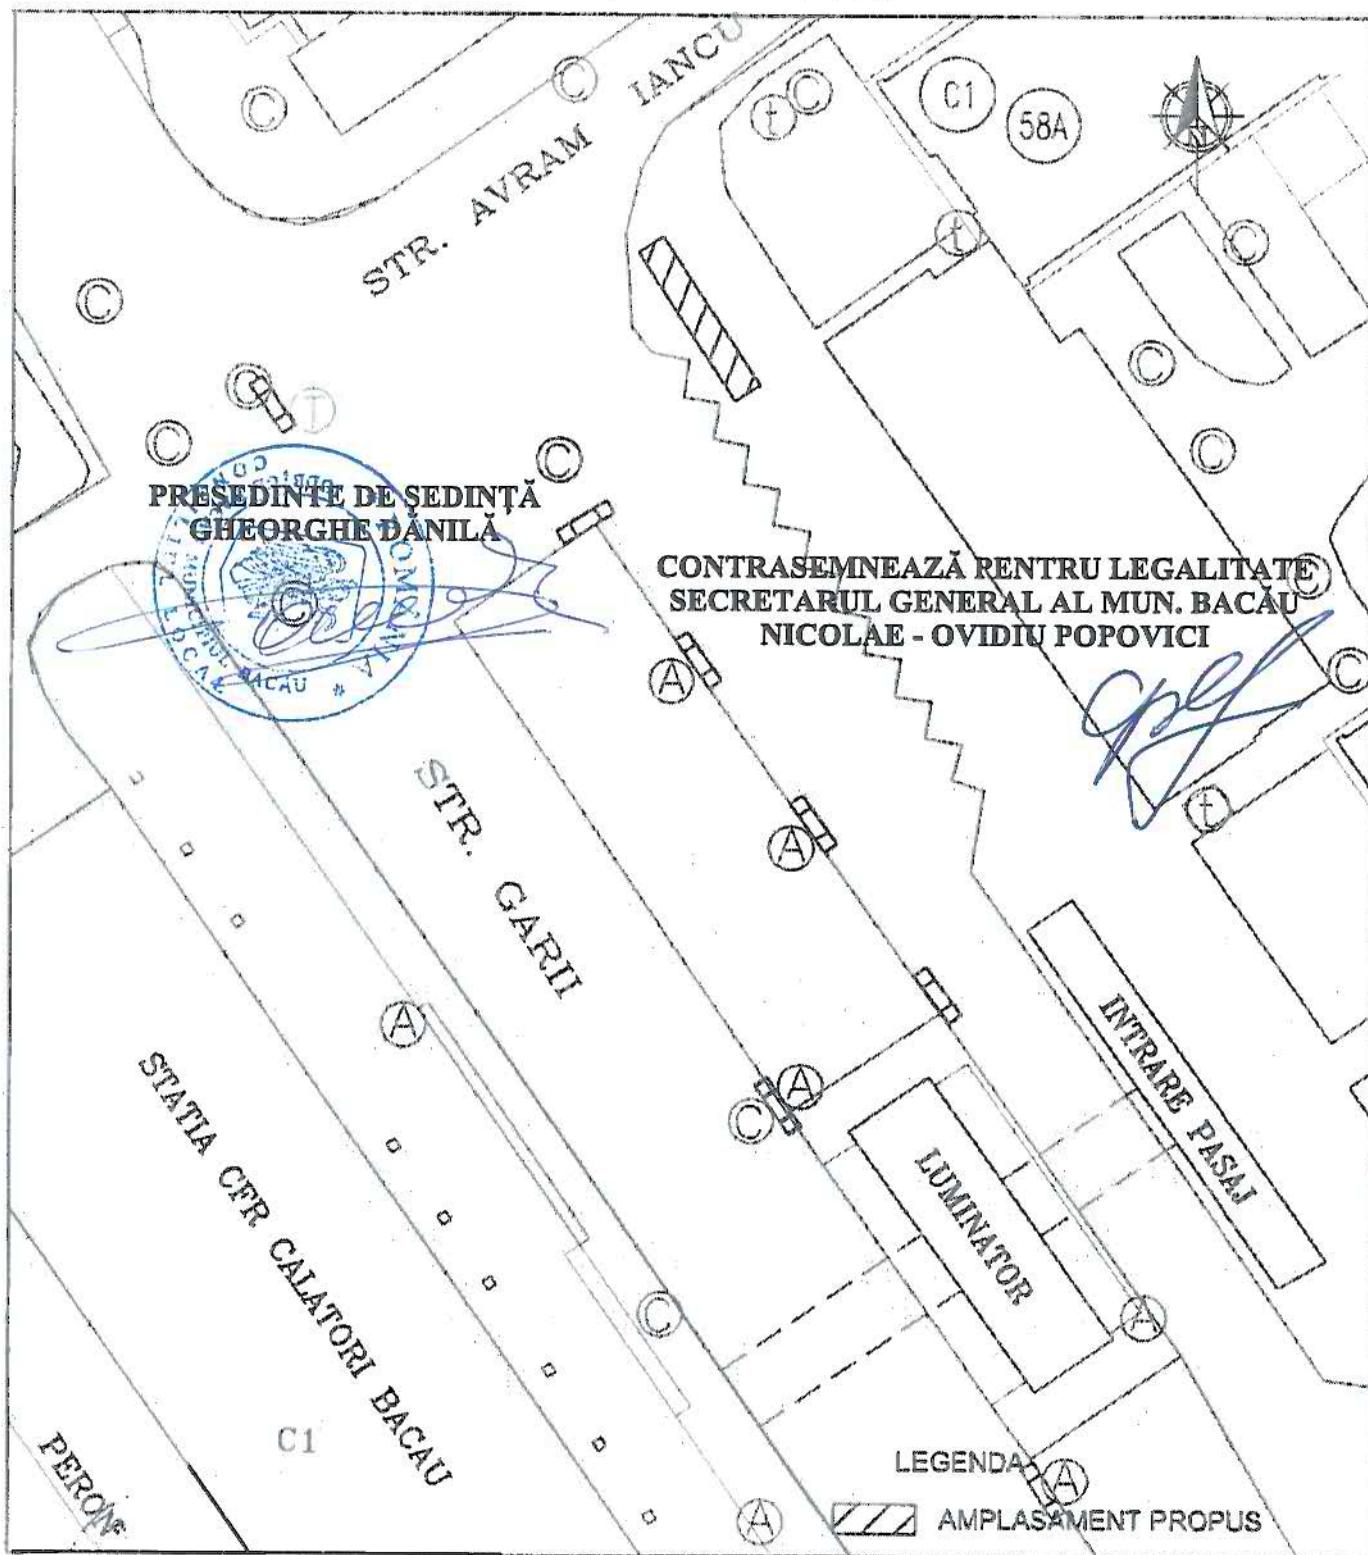


ARHITECT ȘEF
DIANA MIHAELA MARIN

COMPARTIMENT CADASTRU
IRINEL ASAFTEI



LEGENDA

 AMPLASAMENT PROPUȘ

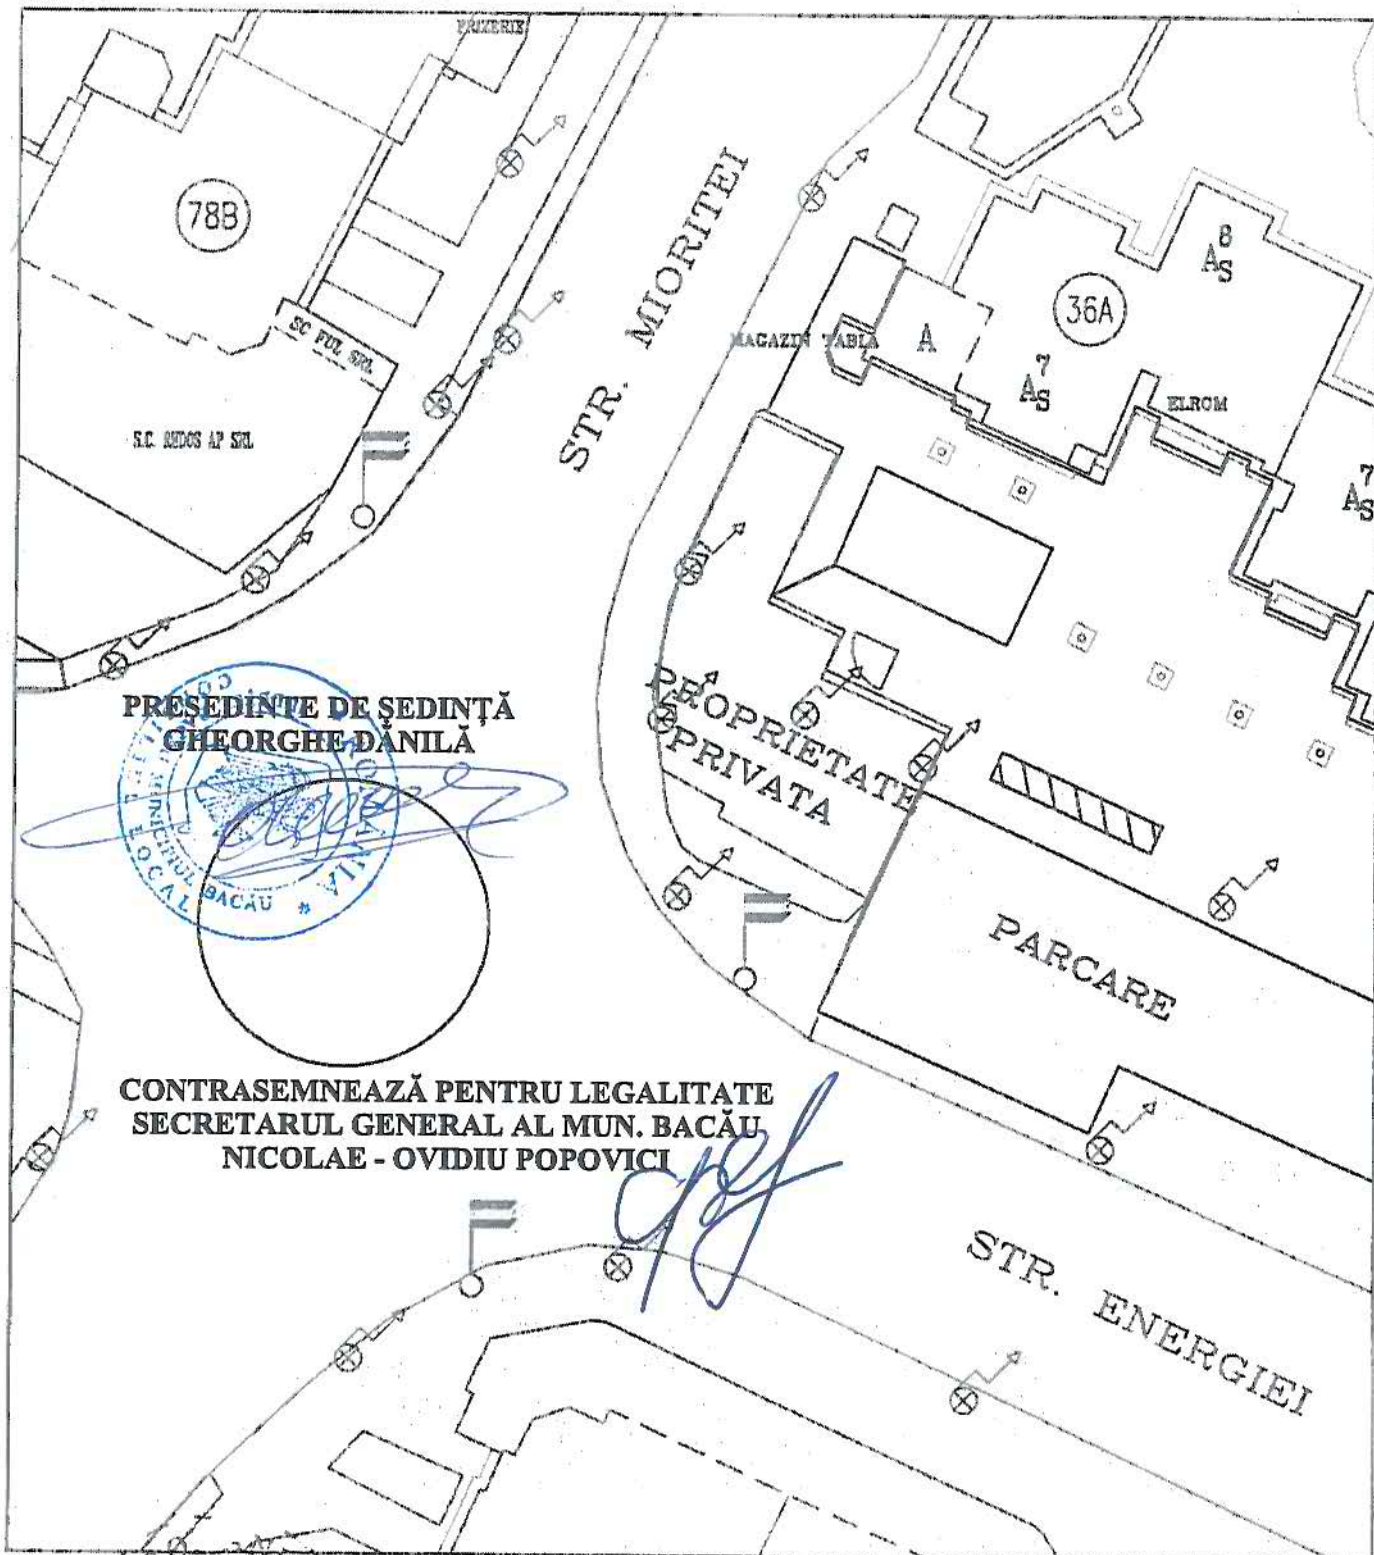

PREȘEDINTE DE ȘEDINȚĂ
GHEORGHE DĂNILĂ

CONTRASEMNEAZĂ PENTRU LEGALITATE
SECRETARUL GENERAL AL MUN. BACĂU
NICOLAE - OVIDIU POPOVICI

ARHITECT ȘEF
DIANA MIHAELA MARIN

COMPARTIMENT CADASTRU
IRINEL ASAFTOI

ROMANIA
JUDEȚUL BACĂU
CONSILIUL LOCAL BACĂU

PLAN DE SITUATIE

(intravilan)

SCARA 1:500


Intersecție MIORITEI cu 9 MAI

6 panouri 2 x 2 m

ANEXA NR. 12
LA HOTĂRÂREA NR. 318 DIN 20.08.2019

LEGENDA

 AMPLASAMENT PROPUȘ

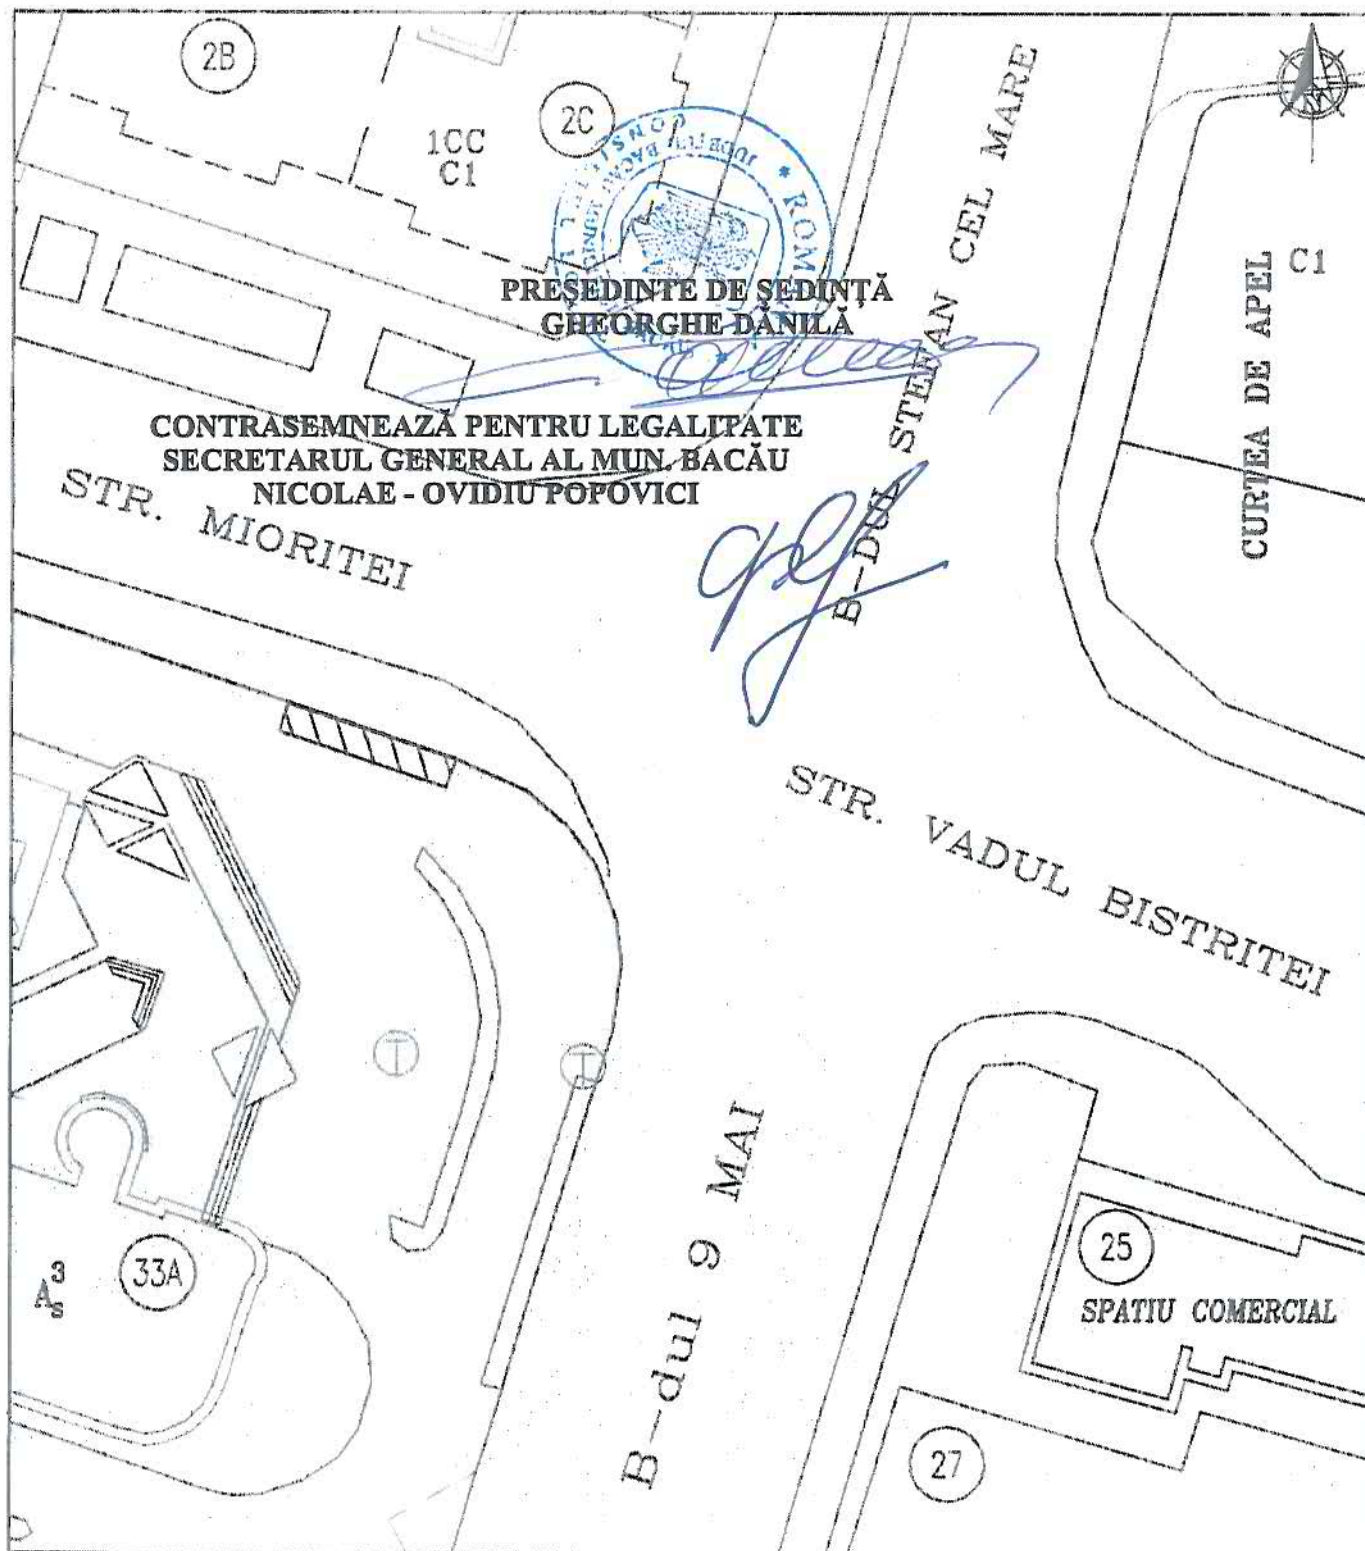

ARHITECT ȘEF
DIANA MIHAELA MARIN

COMPARTIMENT CADASTRU
IRINEL ASAFTOI

LEGENDA

Intersecție STEFAN CEL MARE cu APRODUL PURICE
6 panouri 2 x 2 m

 AMPLASAMENT PROPUȘ



PREȘEDINTE DE ȘEDINȚĂ
GHEORGHE DĂNILĂ

CONTRASEMNEAZĂ PENTRU LEGALITATE
SECRETARUL GENERAL AL MUN. BACĂU
NICOLAE - OVIDIU POPOVICI

ARHITECT ȘEF
DIANA MIHAELA MARIN


COMPARTIMENT CADASTRU
IRINEL ASAFTOI

(intravilan)
SCARA 1:500

Intersecție UNIRII cu 9 MAI
6 panouri 2 x 2 m

LEGENDA

 AMPLASAMENT PROPUȘ

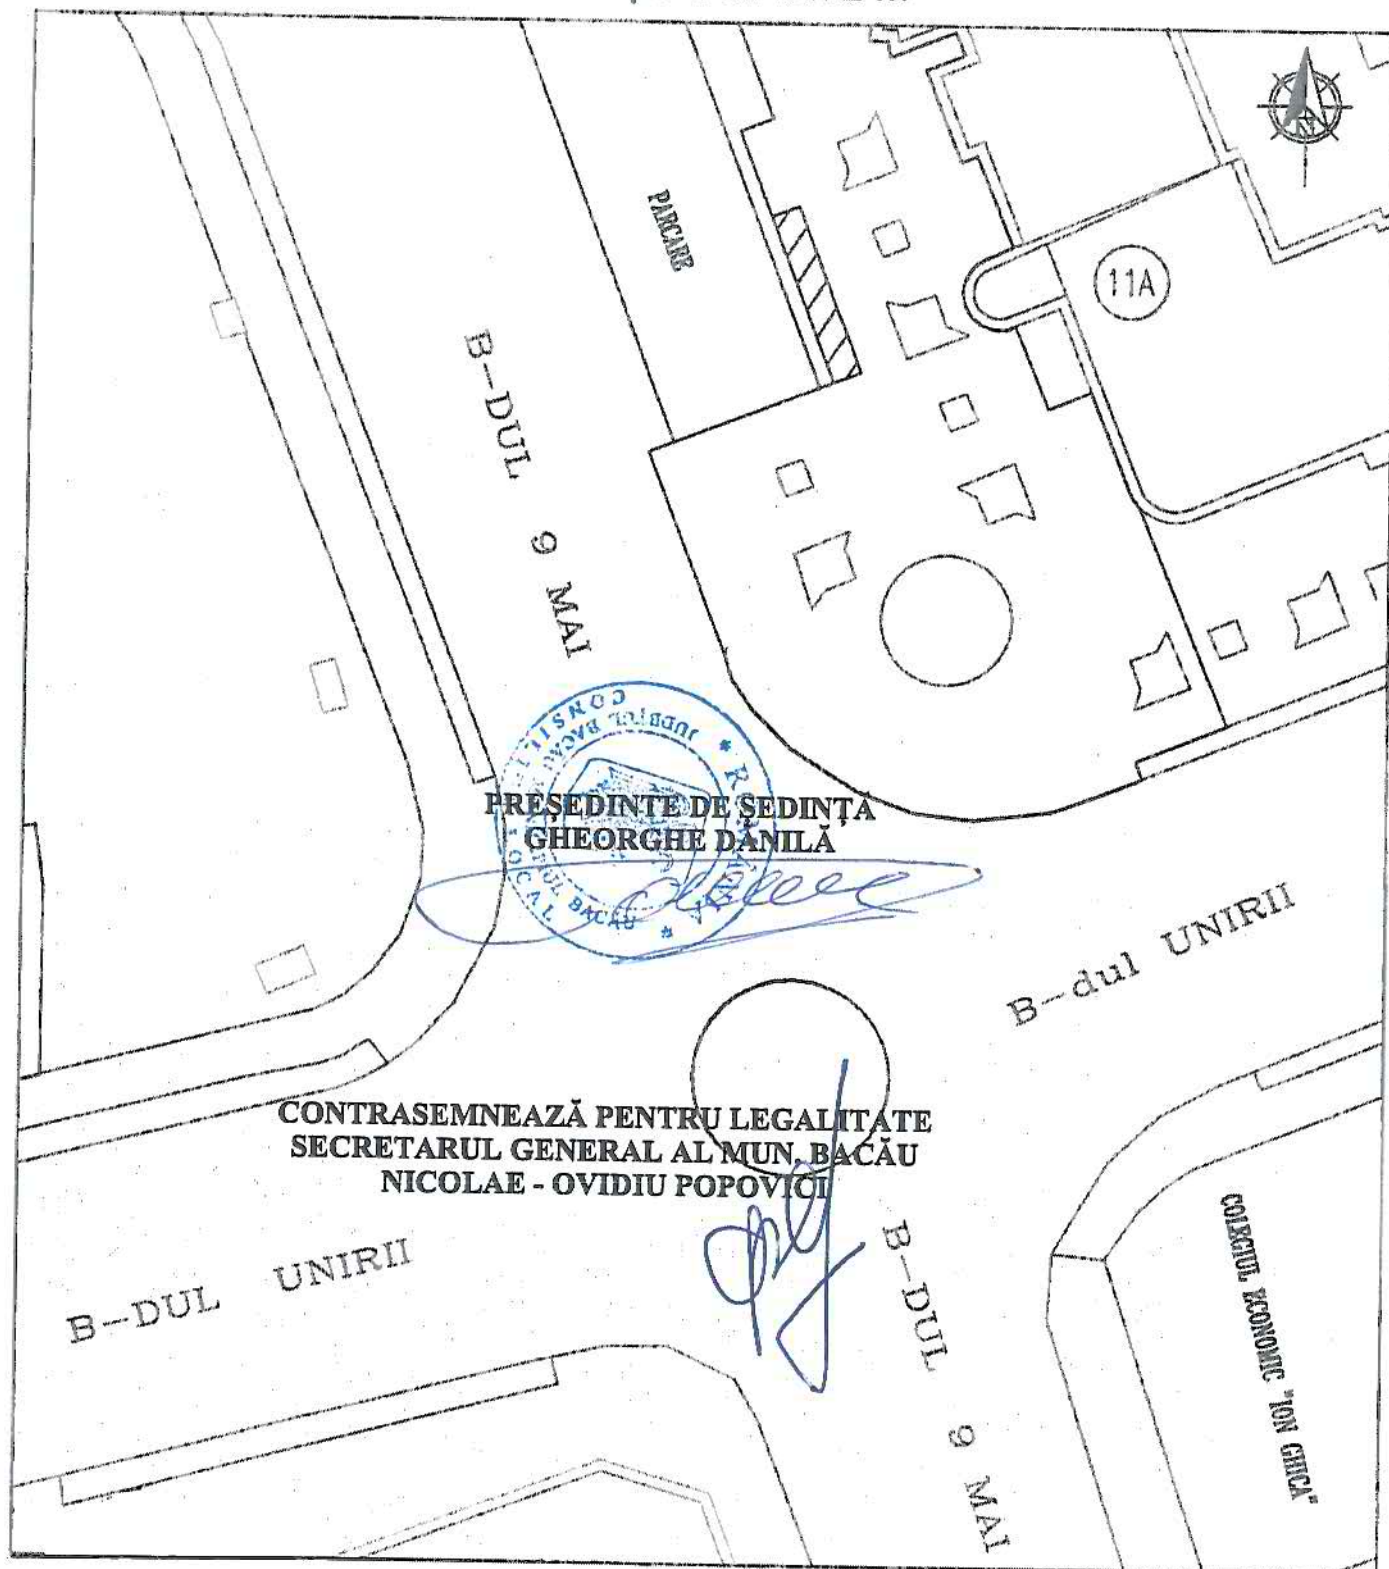

ARHITECT ȘEF
DIANA MIHAELA MARIN

COMPARTIMENT CADASTRU
IRINEL ASAFTEI




LEGENDA

AMPLASAMENT PROPUȘ

PREȘEDINTE DE ȘEDINȚĂ
GHEORGHE DĂNILĂ

CONTRASEMNEAZĂ PENTRU LEGALITATE
SECRETARUL GENERAL AL MUN. BACĂU
NICOLAE - OVIDIU POPOVICI

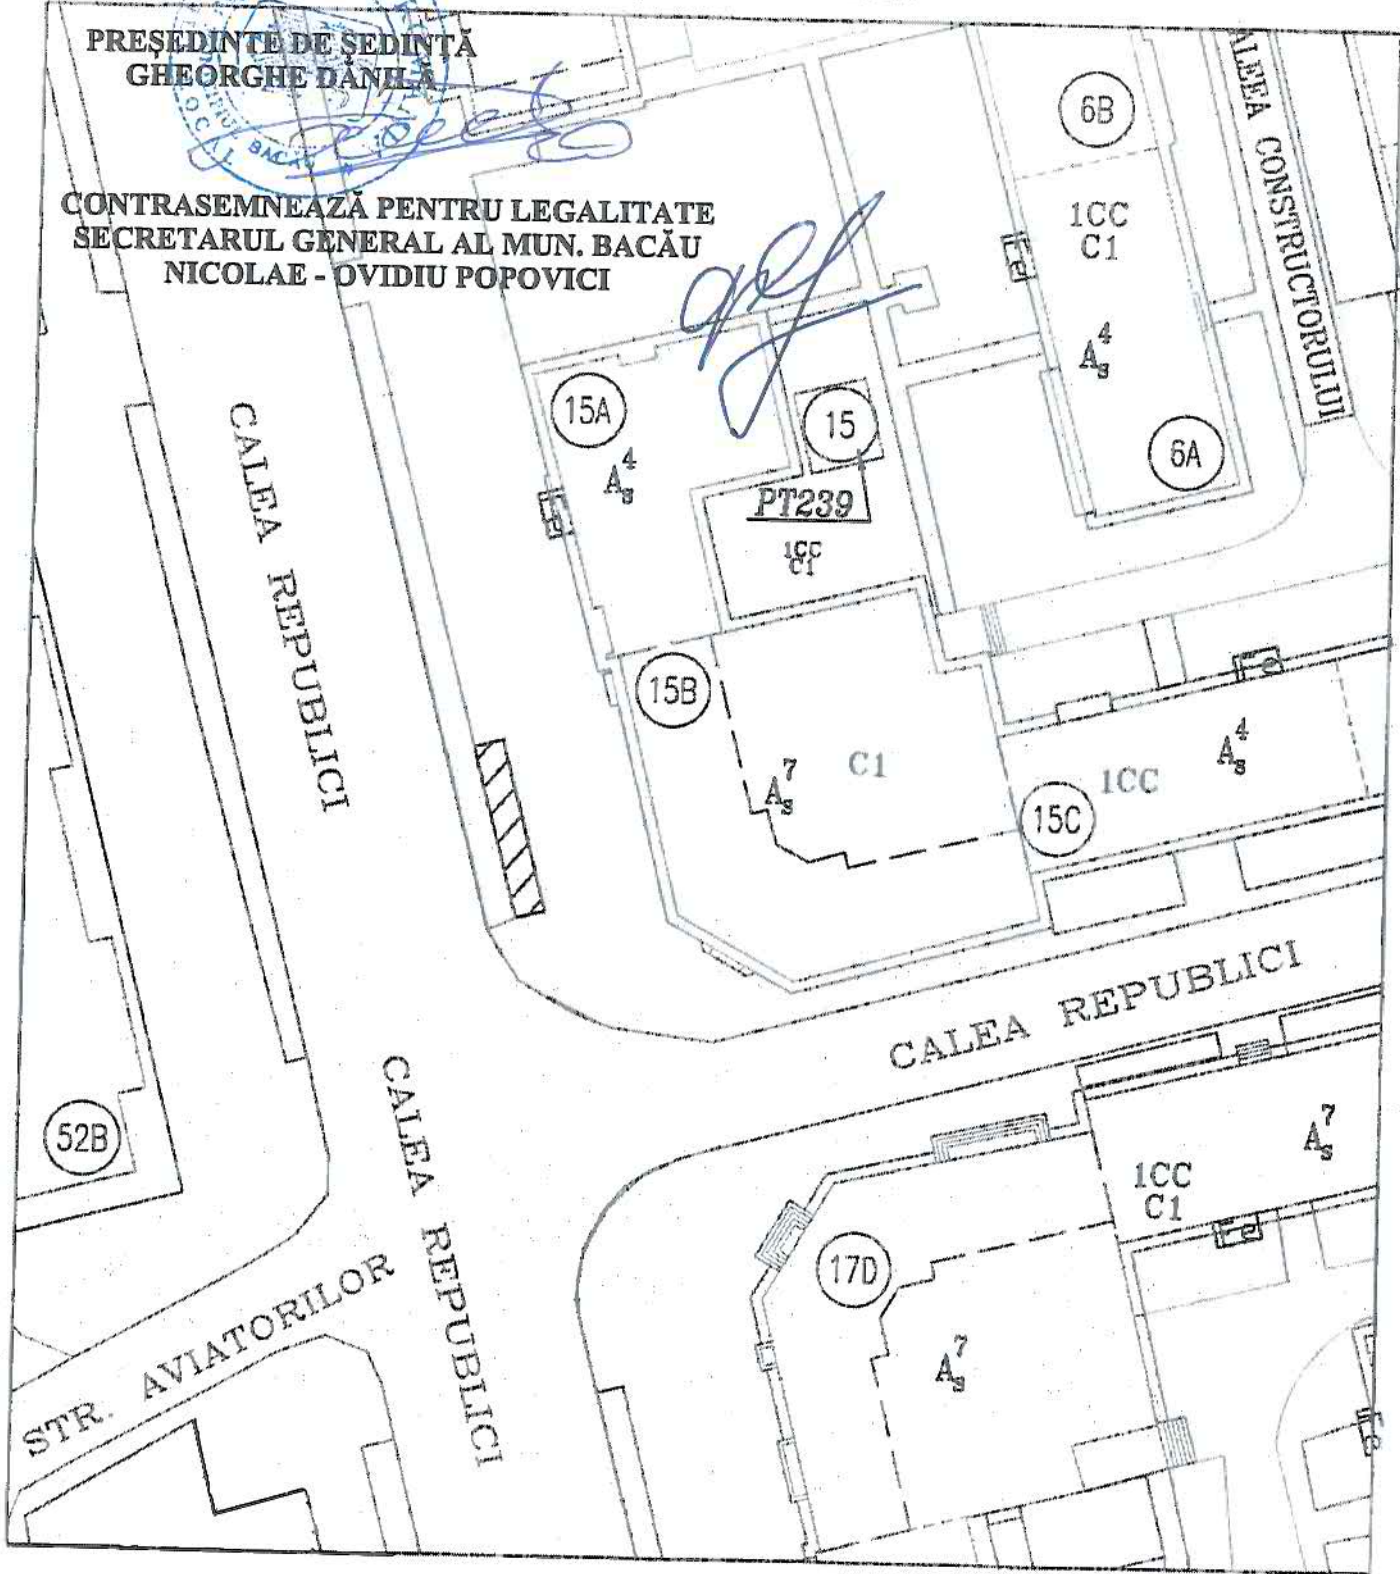

ARHITECT ȘEF
DIANA MIHAELA MARIN

COMPARTIMENT CADASTRU
IRINEL ASAFTOI