



România
Județul Bacău
Consiliul Local al Municipiului Bacău

HOTĂRÂREA NR. 451 DIN 23.12.2019

privind trecerea terenului în suprafață de 423.124 mp din domeniul public în domeniul privat al municipiului Bacău

Consiliul Local al Municipiului Bacău întrunit în ședință ordinară la data de 23.12.2019, potrivit art.133(1) din Ordonanța de Urgență nr.57/2019 privind Codul administrativ,

Având în vedere:

- Referatul nr. 78466/ 10.12.2019 al Compartimentului Administrarea și Inventarierea Patrimoniului prin care se propune trecerea terenului în suprafață de 423.124 mp din domeniul public în domeniul privat al municipiului Bacău;
- Expunerea de motive a Primarului Municipiului Bacău înregistrată cu nr. 13198/ 16.12.2019;
- Raportul Direcției Juridice și Administrație Locală înregistrat cu nr. 13199/1/16.12.2019;
- Raportul comun al Arhitectului șef și al Compartimentului Administrarea și Inventarierea a Patrimoniului înregistrat cu nr.13199/2/16.12.2019;
- Avizele comisiilor de specialitate din cadrul Consiliului Local al Municipiului Bacău, întocmite în vederea avizării proiectului de hotărâre: nr. 2146/23.12.2019 al Comisiei de specialitate nr. 1, nr. 2147/20.12.2019 al Comisiei de specialitate nr. 2, nr. 2148/18.12.2019 al Comisiei de specialitate nr.3, nr. 2149/19.12.2019 al Comisiei de specialitate nr.4 și nr. 2150/23.12.2019 al Comisiei de specialitate nr. 5;
- Prevederile art. 864 din Legea nr. 287/ 2009 privind Codul Civil, republicată, modificată și completată;
- Prevederile art. 140 alin. (1) și (3), ale art. 154 alin. (1), ale art. 196 alin. (1), lit. "a", ale art. 197 (1), ale art. 243 alin. (1), lit. "a" și "b" și ale art. 361 alin. (2) din OUG nr. 57/ 2019 privind Codul administrativ;

În baza prevederilor art. 129 (2), lit. "c" din OUG nr. 57/ 2019 și art. 139 alin.3 lit "g" și alin. 5 privind Codul administrativ,

HOTĂRĂȘTE:

ART. 1 – Se aprobă trecerea din domeniul public în domeniul privat al municipiului Bacău a terenului în suprafață totală de 423.124 mp, compus din două loturi, unul în suprafață de 133.831 mp cu număr cadastral 73321, iar cel de al doilea în suprafață de 289.293 mp cu număr cadastral 82927, delimitat conform planului – Anexă, parte integrantă a prezentei hotărâri, în vederea atribuirii gratuite, tinerilor cu vârsta cuprinsă între 18 și 35 de ani a unei suprafețe de teren, pentru construirea unei locuințe personale, în conformitate cu prevederile Legii nr. 15/ 2003.

ART. 2. – Primarul Municipiului Bacău va aduce la îndeplinire prevederile prezentei hotărâri prin Direcția Economică și Compartimentul Administrarea și Inventarierea Patrimoniului.

ART. 3. – Prezenta hotărâre se comunica Primarului Municipiului Bacău, Direcției Economice și Compartimentului Administrarea și Inventarierea Patrimoniului.

ART. 4. – Prin grija Secretarului General al Municipiului Bacău prezenta hotărâre se comunică în termen legal Instituției Prefectului – Județul Bacău pentru verificarea legalității.


**PREȘEDINTE DE ȘEDINȚĂ
ILIE BÎRZU**



**CONTRASEMNEAZĂ PENTRU LEGALITATE
SECRETARUL GENERAL AL MUN. BACĂU
NICOLAE – OVIDIU POPOVICI**

PLANUL TRASARII
Imobile cu nr cadastrale 82927 și 73321 -
UAT Mun Bacau
Scara 1 : 5000

Nr. Pct.	Coordonate pct.de contur		Lungimi latari D(1+1)
	X [m]	Y [m]	
13	561000.471	645177.281	280.28
1	560855.889	645417.386	36.02
2	560886.697	645436.050	33.64
3	560915.469	645453.480	100.72
4	561001.846	645505.283	13.81
47	560994.860	645517.198	10.00
46	560889.801	645525.824	10.00
45	560984.743	645534.451	10.00
5	560979.685	645543.077	10.00
44	560988.288	645548.174	7.94
43	560995.120	645552.222	10.00
42	561003.723	645557.319	10.00
41	561012.326	645562.417	9.73
40	561020.697	645567.376	10.00
39	561029.300	645572.474	10.00
38	561037.903	645577.571	10.00
37	561046.507	645582.669	10.00
6	561055.110	645587.766	10.00
36	561049.567	645596.089	10.00
35	561044.024	645604.412	34.57
7	561024.864	645633.183	180.27
8	560924.940	645783.230	231.73
9	561002.340	646001.650	502.61
10	560517.020	646132.360	130.87
11	560391.690	646170.040	594.16
20	560647.495	645633.765	594.16
12	560903.300	645097.490	10.64
19	560895.080	645090.740	10.00
21	560889.819	645099.244	10.00
22	560884.558	645107.748	10.00
23	560879.297	645116.252	10.00
24	560874.036	645124.757	10.00
25	560868.774	645133.261	10.00
26	560863.513	645141.765	619.59
27	560537.539	645668.677	10.00
28	560532.278	645677.181	10.00
29	560527.017	645685.685	10.00
30	560521.756	645694.189	10.00
31	560516.494	645702.693	10.00
32	560511.233	645711.198	10.00
33	560505.972	645719.702	10.00
34	560500.711	645728.206	10.00
18	560495.450	645736.710	288.92
17	560490.350	645980.470	64.44
16	560305.760	646034.840	288.62
15	560029.360	646117.940	154.92
14	560059.690	646269.860	144.80

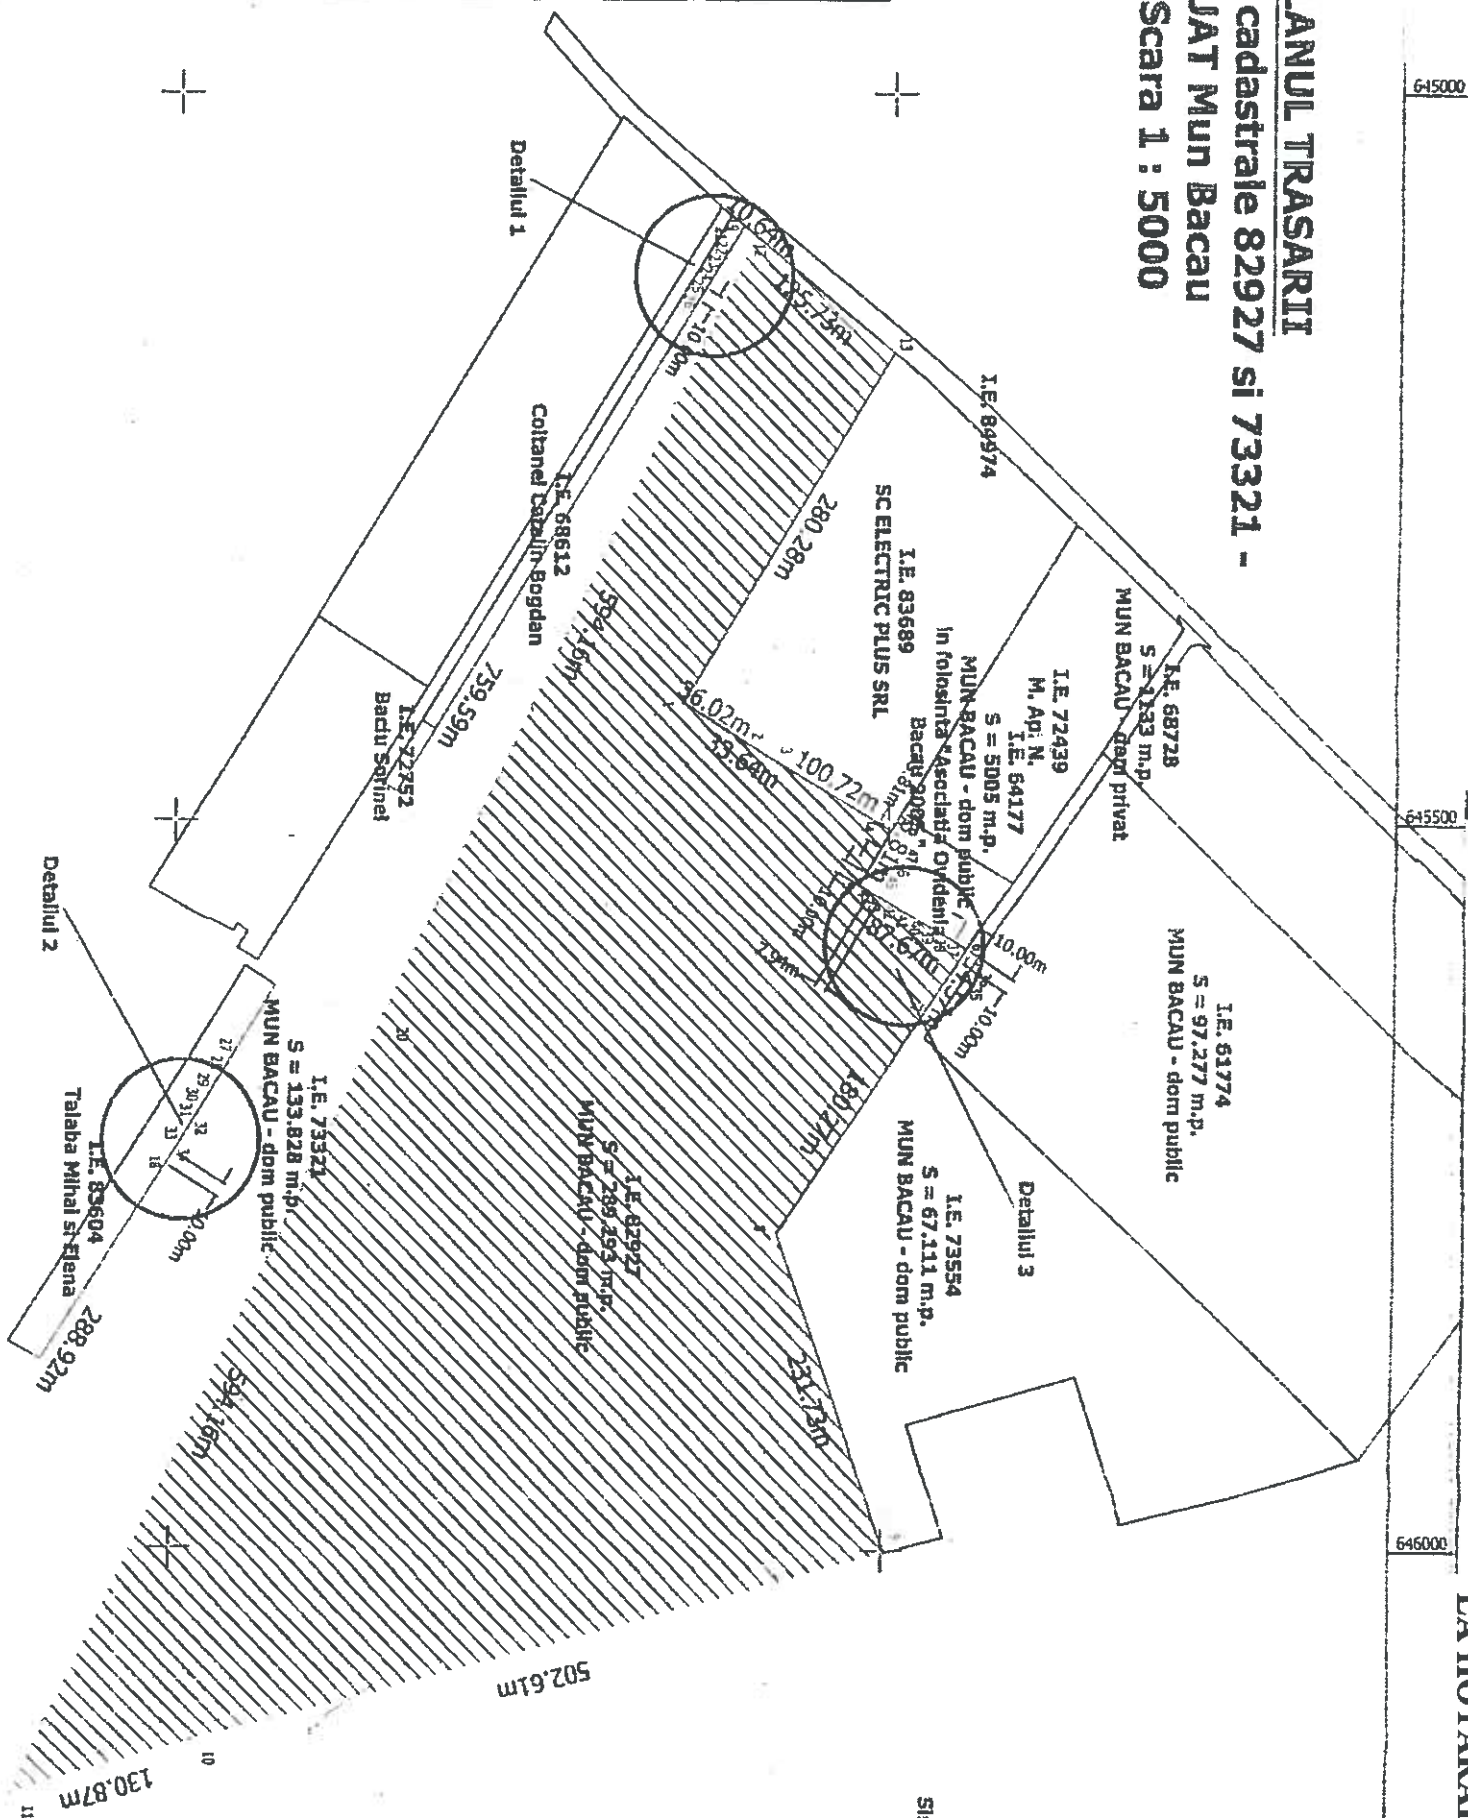

PREȘEDINTE DE ȘEDINȚĂ
HE BIRZU
CONTRASEMNEAZĂ PENTRU LEGALITATE
SECRETARUL GENERAL AL MUN. BACĂU
NICOLAE - OVIDIU POPOVICI

[Handwritten signature]

