



România
Județul Bacău
Consiliul Local al Municipiului Bacău

HOTĂRÂREA NR. 459 DIN 23.12.2019

privind aprobarea concesiunii directe a unor suprafețe de teren proprietate privată a municipiului Bacău ce reprezintă cota indiviză aferentă imobilelor din Str. Izvoare, proprietatea persoanelor fizice

Consiliul Local al Municipiului Bacău întrunit în ședință ordinară la data de 23.12.2019, potrivit art.133(1) din Ordonanța de Urgență nr.57/2019 privind Codul administrativ,

Având în vedere:

-Prevederile Art. 2 din Hotărârea Consiliului Local al Municipiului Bacău nr. 84/04.05.2015 privind acordarea, cu titlu gratuit, pe perioada construirii, a dreptului de folosință asupra terenului în suprafața de 2.000,00 m.p., situat în intravilanul Municipiului Bacău, str. Izvoare, f.nr., către Asociația Habitat for Humanity Comanesti;

-Prevederile H.C.L. nr. 159/15.05.2017 privind darea în folosință gratuită a terenului în suprafața de 7.864,00 m.p. situat în intravilanul Municipiului Bacău, str. Izvoare, f.nr., către Asociația Habitat for Humanity România și aprobarea cesiunii dreptului de folosință gratuită asupra suprafeței de 2.000,00 m.p. teren, stabilit prin H.C.L. nr. 84/04.05.2015 de către Asociația Habitat for Humanity Comanesti către Asociația Habitat for Humanity România;

-Prevederile H.C.L. nr. 480/14.12.2018 privind dezlipirea terenului în suprafața de 9.864,00 m.p. situat în Bacău, str. Izvoare, nr. 127 - 129;

-Autorizațiile de Construire nr. 162/04.08.2017, nr. 163/04.08.2017 și nr. 287/27.09.2018 eliberate de Primăria Municipiului Bacău;

-Procese-Verbale de receptie la terminarea lucrărilor nr. 50/25.01.2018 și nr. 122/25.01.2019 eliberate de Primăria Municipiului Bacău;

-CertIFICATELE de atestare a edificării construcțiilor nr. 27665/23.05.2018 și nr. 18426/21.02.2019, eliberate de Primăria Municipiului Bacău;

-Procese-Verbale de predare-primire a construcțiilor cu destinația de locuință încheiate în data de 06.11.2019 și 21.10.2019, între Asociația Habitat for Humanity România și d-nii Aroboae Gheorghiță-Cristinel și Aroboae Alina, Manciu Alexandru și Manciu Roxana, Luca Ionela-Mădălina, Filip Mihai și Filip Maria, Marian Ionel și Marian Anca, Roman Marius-Andrei și Roman Anca-Maria și Butnaru Sergiu-Marian și Butnaru Loredana-Anca;

-Contractele de Vanzare autentificate sub nr. 3359/06.11.2019, nr. 3366/06.11.2019, nr. 3353/06.11.2019, nr. 3181/21.10.2019, nr. 3186/21.10.2019, nr. 3180/21.10.2019 și nr. 3345/06.11.2019 la Biroul Individual Notarial Cristudor Elena;

-Cererile d-lor Aroboae Gheorghiță-Cristinel și Aroboae Alina, Manciu Alexandru și Manciu Roxana, Luca Ionela-Mădălina, Filip Mihai și Filip Maria, Marian Ionel și Marian Anca, Roman Marius-Andrei și Roman Anca-Maria și Butnaru Sergiu-Marian și Butnaru Loredana-Anca, înregistrate la Primăria Municipiului Bacău sub nr. 40736/26.11.2019, nr. 40737/26.11.2019, nr. 40713/26.11.2019, nr. 40861/27.11.2019, nr. 40863/27.11.2019, 40862/27.11.2019 și nr. 41862/11.12.2019 prin care solicită concesiunea suprafețelor de teren proprietate privată a Municipiului Bacău ce reprezintă cota indiviză aferentă imobilelor proprietate din Str. Izvoare;

-Referatul Arhitectului Șef al Municipiului Bacău înregistrat cu nr.13092 /13.12.2019;

-Expunerea de motive a d-lui Primar al Municipiului Bacău înregistrată cu nr. 13094/13.12.2019 ;

-Raportul Direcției Juridice și Administrației Locale înregistrat cu nr. 13189/1/16.12.2019 ;

-Raportul Arhitectului Șef înregistrat cu nr. 13189/2/16.12.2019 ;

-Avizele comisiilor de specialitate din cadrul Consiliului Local al Municipiului Bacău, întocmite în vederea avizării proiectului de hotărâre: nr. 2204/23.12.2019 al Comisiei de specialitate nr. 1, nr. 2205/20.12.2019 al Comisiei de specialitate nr. 2, nr. 2206/19.12.2019 al Comisiei de specialitate nr.4 și nr. 2207/23.12.2019 al Comisiei de specialitate nr. 5;

-Hotararea Consiliului Local al Municipiului Bacau nr. 309/30.10.2006 prin care s-a aprobat Fisa de calcul a taxei minime anuale de concesiune – potrivit Legii nr. 50/1991 privind autorizarea executarii lucrarilor de constructii, republicata, actualizata;

-Prevederile art. 40 alin. (2) si alin. (3) din Legea nr. 50/1991 privind autorizarea executarii lucrarilor de constructii, republicata, actualizata;

-Prevederile art. 108 lit. "b", ale art. 129 alin. (2) lit. "c" si alin. (6) lit. "b", , ale art. 140, ale art. 196 alin. (1) lit."a", ale art. 197, ale art. 199 alin. (1) si alin. (2), ale art. 200, ale art. 242 alin. (1), ale art. 243 alin. (1) lit. "a" si lit. "b" din O.U.G. nr. 57/2019 privind Codul administrativ;

In temeiul prevederilor art. 362 (1) si art. 139 alin. 3 lit. "g" si alin. 6 din O.U.G. nr. 57/2019 privind Codul administrativ,

H O T Ă R Ă Ş T E:

ART. 1 – (1.1.) Se aproba concesiunea directa catre d-nii Aroboae Gheorghita-Cristinel si Aroboae Alina, a suprafetei de 106,56 m.p. teren proprietate privata a Municipiului Bacau situat in intravilanul Municipiului Bacau, str. Izvoare nr. 129 D1, nr. cadastral 85075, intabulat in cartea funciara 85075 UAT Bacau, teren ce reprezinta cota indiviza aferenta locuintei cu numar cadastral 85075-C1-U1, conform ANEXEI NR. 1 – parte integranta din prezenta hotarare.

(1.2.) Se aproba concesiunea directa catre d-nii Manciu Alexandru si Manciu Roxana, a suprafetei de 111,98 m.p. teren proprietate privata a Municipiului Bacau situat in intravilanul Municipiului Bacau, str. Izvoare nr. 129 A1, nr. cadastral 85072, intabulat in cartea funciara 85072 UAT Bacau, teren ce reprezinta cota indiviza aferenta locuintei cu numar cadastral 85072-C1-U1, conform ANEXEI NR. 2 – parte integranta din prezenta hotarare.

(1.3.) Se aproba concesiunea directa catre d-na Luca Ionela-Mădălina, a suprafetei de 107,44 m.p. teren proprietate privata a Municipiului Bacau situat in intravilanul Municipiului Bacau, str. Izvoare nr. 129 C2, nr. cadastral 85074, intabulat in cartea funciara 85074 UAT Bacau, teren ce reprezinta cota indiviza aferenta locuintei cu numar cadastral 85074-C1-U2, conform ANEXEI NR. 3 – parte integranta din prezenta hotarare.

(1.4.) Se aproba concesiunea directa catre d-nii Filip Mihai si Filip Maria, a suprafetei de 81,65 m.p. teren proprietate privata a Municipiului Bacau situat in intravilanul Municipiului Bacau, str. Izvoare nr. 129 H2, nr. cadastral 85079, intabulat in cartea funciara 85079 UAT Bacau, teren ce reprezinta cota indiviza aferenta locuintei cu numar cadastral 85079-C1-U2, conform ANEXEI NR. 4 – parte integranta din prezenta hotarare.

(1.5.) Se aproba concesiunea directa catre d-nii Marian Ionel si Marian Anca, a suprafetei de 81,99 m.p. teren proprietate privata a Municipiului Bacau situat in intravilanul Municipiului Bacau, str. Izvoare nr. 129 L1, nr. cadastral 85082, intabulat in cartea funciara 85082 UAT Bacau, teren ce reprezinta cota indiviza aferenta locuintei cu numar cadastral 85082-C1-U1, conform ANEXEI NR. 5 – parte integranta din prezenta hotarare.

(1.6.) Se aproba concesiunea directa catre d-nii Roman Marius-Andrei si Roman Anca-Maria, a suprafetei de 81,49 m.p. teren proprietate privata a Municipiului Bacau situat in intravilanul Municipiului Bacau, str. Izvoare nr. 129 H1, nr. cadastral 85079, intabulat in cartea funciara 85079 UAT Bacau, teren ce reprezinta cota indiviza aferenta locuintei cu numar cadastral 85079-C1-U1, conform ANEXEI NR. 6 – parte integranta din prezenta hotarare.

(1.7.) Se aproba concesiunea directa catre d-nii Butnaru Bogdan-Marian si Butnaru Loredana-Anca, a suprafetei de 82,40 m.p. teren proprietate privata a Municipiului Bacau situat in intravilanul Municipiului Bacau, str. Izvoare nr. 129 K1, nr. cadastral 85081, intabulat in cartea funciara 85081 UAT Bacau, teren ce reprezinta cota indiviza aferenta locuintei cu numar cadastral 85081-C1-U1, conform ANEXEI NR. 7 – parte integranta din prezenta hotarare.

(2) Durata concesiunii este durata existentei constructiei, taxa de concesiune urmand a fi achitata pentru o perioada de 25 de ani, incepand cu data autentificarii Contractelor de Vanzare nr. 3359/06.11.2019, nr. 3366/06.11.2019, nr. 3353/06.11.2019, nr. 3181/21.10.2019, nr. 3186/21.10.2019, nr. 3180/21.10.2019 si nr. 3345/06.11.2019 la Biroul Individual Notarial Cristudor Elena.

ART. 2 – Se aproba redeventa in suma de 2,0106 lei/m.p./an pentru terenurile prevazute la art. 1, conform fisei de calcul ANEXA NR. 8 - parte integranta din prezenta hotarare.

ART. 3 – Se aproba Contractul de concesiune- cadru conform ANEXEI NR. 9, parte integranta din prezenta hotarare.

ART. 4 – Primarul Municipiului Bacau va aduce la indeplinire prevederile prezentei hotarari prin Arhitectul Sef al Municipiului Bacau – Compartiment Evidenta Concesionari.

ART. 5 – Se imputerniceste dl. Primar al Municipiului Bacau sa semneze contractele de concesiune cu persoanele mentionate la art. 1 din prezenta hotarare.

ART.6 – Prezenta hotarare va fi comunicata d-lui Primar al Municipiului Bacau, persoanelor nominalizate la art. 1, Compartimentului Administrarea si Inventarierea Patrimoniului, Arhitectului-Sef al Municipiului Bacau si Compartimentului Evidenta Concesionari.

ART. 7 – Prin grija Secretarului General al Municipiului Bacau, prezenta hotarare va fi comunicata Institutiei Prefectului – Judetul Bacau, in vederea verificarii legalitatii.

**PREȘEDINTE DE ȘEDINȚĂ
ILIE BÎRZU**



**CONTRASEMNEAZĂ PENTRU LEGALITATE
SECRETARUL GENERAL AL MUN. BACĂU
NICOLAE – OVIDIU POPOVICI**

PROPUNERE APARTAMENTARE - C1

Mun. Bacau str. Izvoare nr. 129


Scara 1: 100

PREȘEDINTE DE ȘEDINȚĂ
ILIE BÎRZU

CONTRASEMNEAZĂ PENTRU LEGALITATE
SECRETARUL GENERAL AL MUN. BACĂU
NICOLAE - OVIDIU POPOVICI

Exterior

Exterior

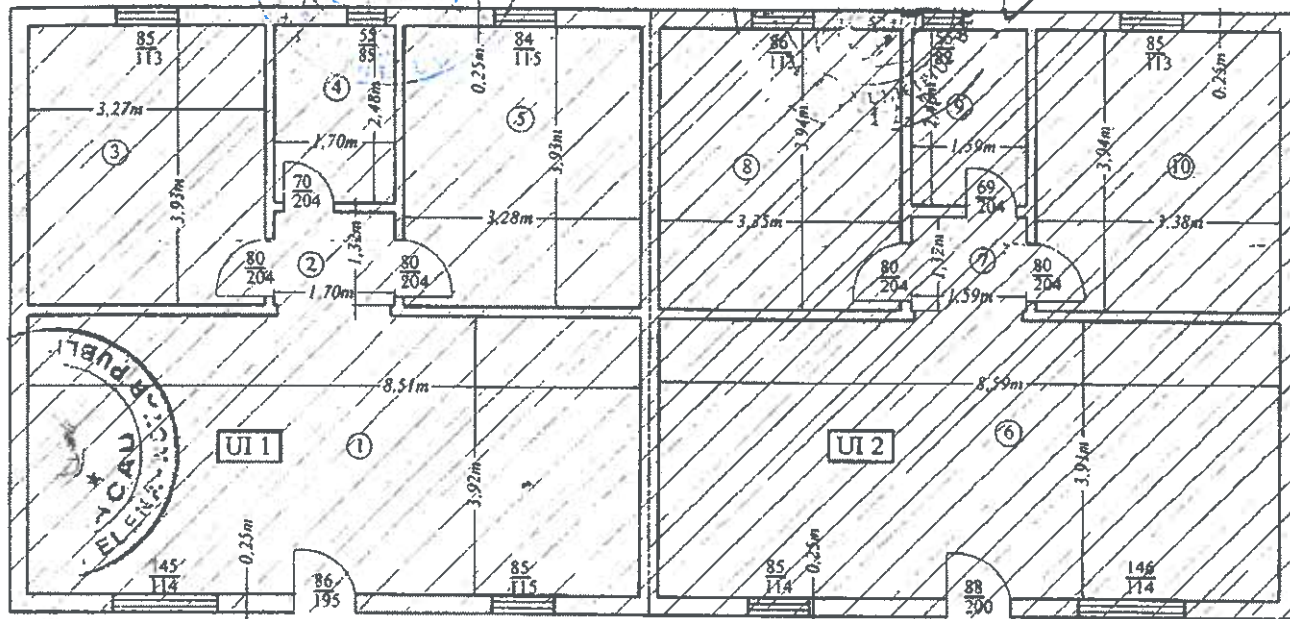

Exterior

PROPUNERE APARTAMENTARE - C1

Situatia actuala (inainte de dezlipire)				Situatia viitoare (dupa dezlipire)					
Nr. cad.	Suprafata construita la sol CI (m.p.)	Suprafata totala utila nivel (m.p.)	Descrierea imobilului	Nr. cad.	Nr. unitate individuala	Suprafata utila pe UI Suap (m.p.)	Cota parte indiviza din partile comune aferente UI (Cpc) - raport	Cota parte indiviza teren aferente UI (Cpt) - m.p.	Observatii
85075-C1		132,12	Casa tip duplex (P) din Bacau str. Izvoare nr. 129	85075	UI 1	65,79	65,79/132,12	106,56	
				85075	UI 2	66,33	66,33/132,12	107,44	
		132,12		Total		132,12	1/1	214	

Executant:

S.C. GEO POINT EXPERT S.R.L.

P.F. Autorizata

Ing. Lucian DRAGOMIRESCU

Confirm executarea masuratorilor in teren, corectitudinea intocmirii documentatiei cadastrale si corespondenta acesteia cu realitatea din teren.

Semnatura si stampila

Data: aprilie 2019

Inspector

Confirm introducerea imobilului in baza de date integrata si

Numarul de cadastru

PINTILIE BOSILAN MARIANA

Semnatura si stampila

Funcția CONSILIER GR. I A

Data

PROPUNERE APARTAMENTARE - C1


Mun. Bacau str. Izvoare nr. 129

Scara 1: 100

ROMÂNIA
JUDEȚUL BACĂU
CONSILIUL LOCAL BACĂU

ANEXA NR. 2
LA HOTĂRÂREA NR. 459 DIN 23.12.2019

Exterior

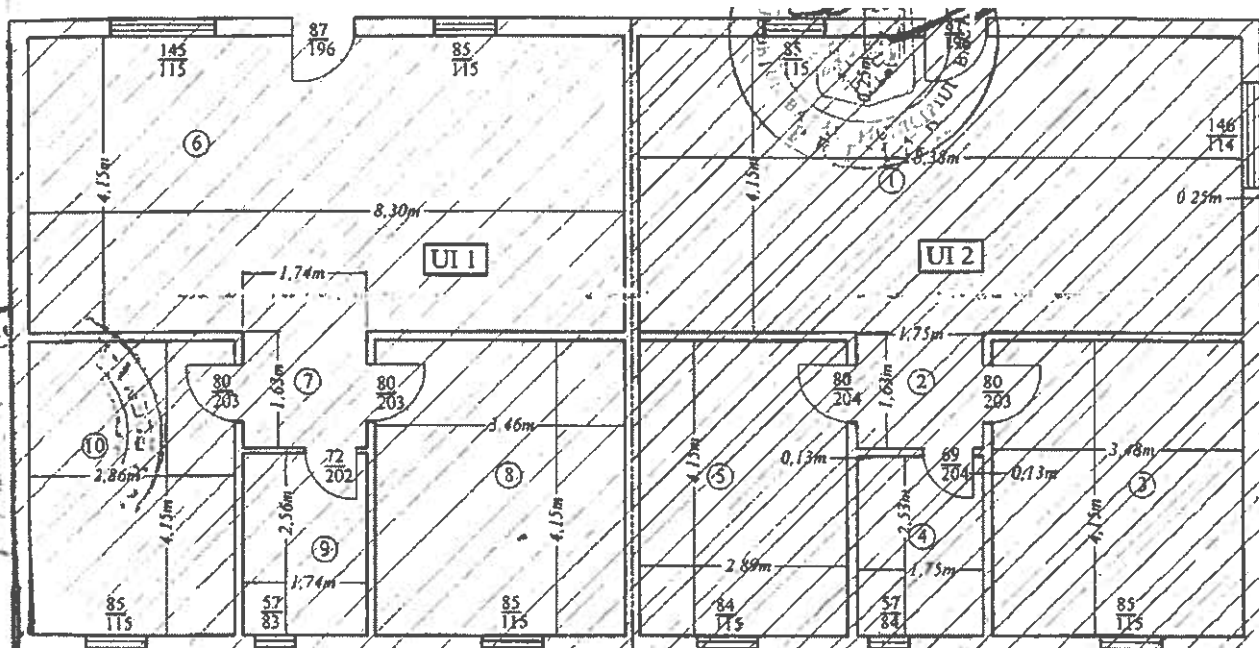

Exterior

PROPUNERE APARTAMENTARE - C1

Situatia actuala (înainte de dezlipire)			Situatia viitoare (dupa dezlipire)					Observatii
Suprafata construita la sol C1 (m.p.)	Suprafata totala utila nivel (m.p.)	Descrierea imobilului	Nr. cad.	Nr. unitate individuala	Suprafata utila pe UI Suap (m.p.)	Cota parte indiviza din partile comune aferente UI (Cpc) - raport	Cota parte indiviza teren aferente UI (Cpt) - m.p.	
155	136,46	Casa tip duplex (P) din Bacau str. Izvoare nr. 129	85072 Ci-UI	UI 1	67,97	67,97/136,46	111,08	
			85072 Ci-UI	UI 2	68,49	68,49/136,46	111,92	
155	136,46		Total		136,46	1/1	223	

Executant:
GEO POINT EXPERT S.R.L.
P.E. Autorizata
g. Lucian DRAGONIRESCU
Infirm executarea masuratorilor in teren,
dintr-o intocmire documentatiei cadastrale si
in concordanta cu realitatea din teren
Semnatura si stampila
Data: aprilie 2019

Inspector
32267-05 2019
Confirm introducerea imobilului in baza de date integrata si
atribuirea nr. cadastral
Semnatura si stampila
Data

PRESEDINTE DE SEDINTA
ILIE BIRZU

CONTRASEMNEAZA PENTRU LEGALITATE
SECRETARUL GENERAL AL MUN. BACAU
NICOLAE - OVIDIU POPOVICI

PROPUNERE APARTAMENTARE - C1


Mun. Bacau str. Izvoare nr. 129

Scara 1: 100

ROMÂNIA
JUDEȚUL BACĂU
CONSILIUL LOCAL BACĂU

ANEXA NR. 3
LA HOTĂRÂREA NR. 459 DIN 23.12.2019

Exterior

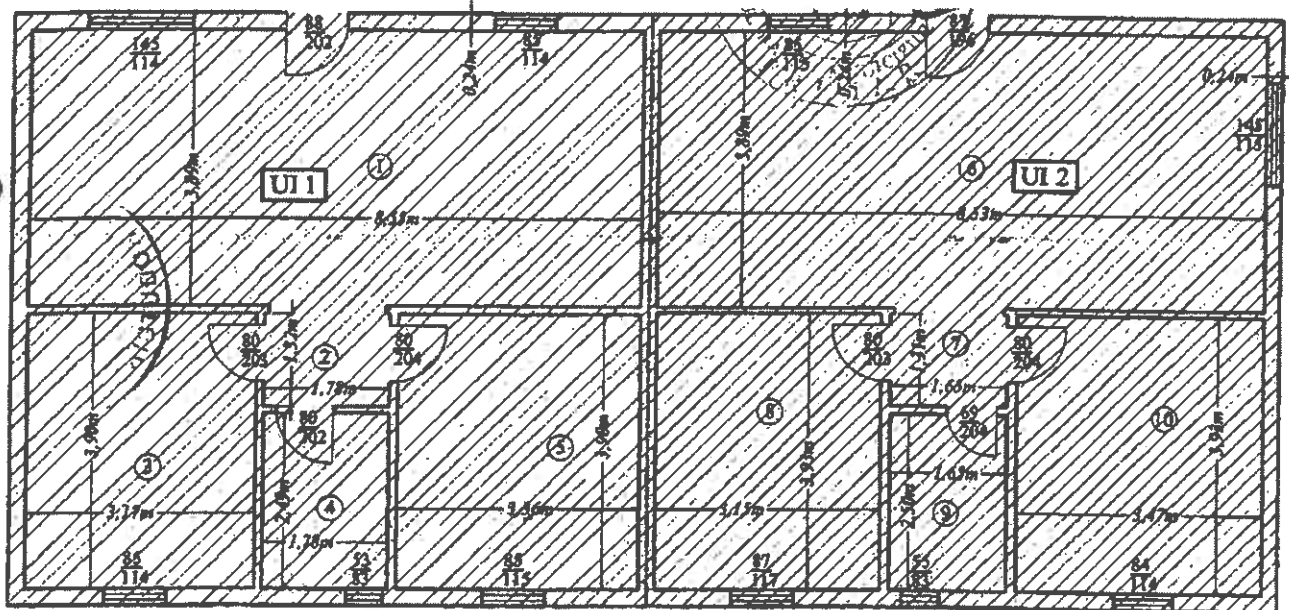

Exterior

PROPUNERE APARTAMENTARE - C1

Situatia actuala (inainte de dezlipire)				Situatia viitoare (dupa dezlipire)					
Nr. cad.	Suprafata construita la sol C1 (m.p.)	Suprafata totala utila nivel (m.p.)	Descrierea imobilului	Nr. cad.	Nr. unitate individuala	Suprafata utila pe UI Sosp (m.p.)	Cota parte indiviza din partile comune aferente UI (Cpc) - raport	Cota parte indiviza teren aferente UI (Cpt) - m.p.	Observatii
074-C1	149	131,33	Casa tip duplex (P) din Bacau str. Izvoare nr. 129		UI 1	65,70	65,70/131,33	107,56	
					UI 2	65,63	65,63/131,33	107,44	
Total	149	131,33		Total		131,33	1/1	215	

Executant: **S.C. GEO PONT EXPERT S.R.L.**
P.R. Autorizata: **DRAGOMIRSCU DE**
Data: **2019**

Inspector: **322691109**
Confirm introducerea imobilului in baza de date integrata si atribuirea nr. cad. str. **Bacau str. Izvoare nr. 129**
Nume si prenume: **NICOLAE OVIDIU**
Semnatura si stampila: **NICOLAE OVIDIU**
Data: **2019**

PRESEDINTE DE SEDINTA
ILIE BÎRZU


CONTRASEMNEAZĂ PENTRU LEGALITATE
SECRETARUL GENERAL AL MUN. BACĂU
NICOLAE - OVIDIU POPOVICI

PROPOUNERE APARTAMENTARE - C1
Mun. Bacau str. Izvoare nr. 129

Scara 1: 100

PREȘEDINTE DE ȘEDINȚĂ
ILIE BÎRZU

CONTRASEMNEAZĂ PENTRU LEGALITATE
SECRETARUL GENERAL AL MUN. BACĂU
NICOLAE - OVIDIU POPOVICI

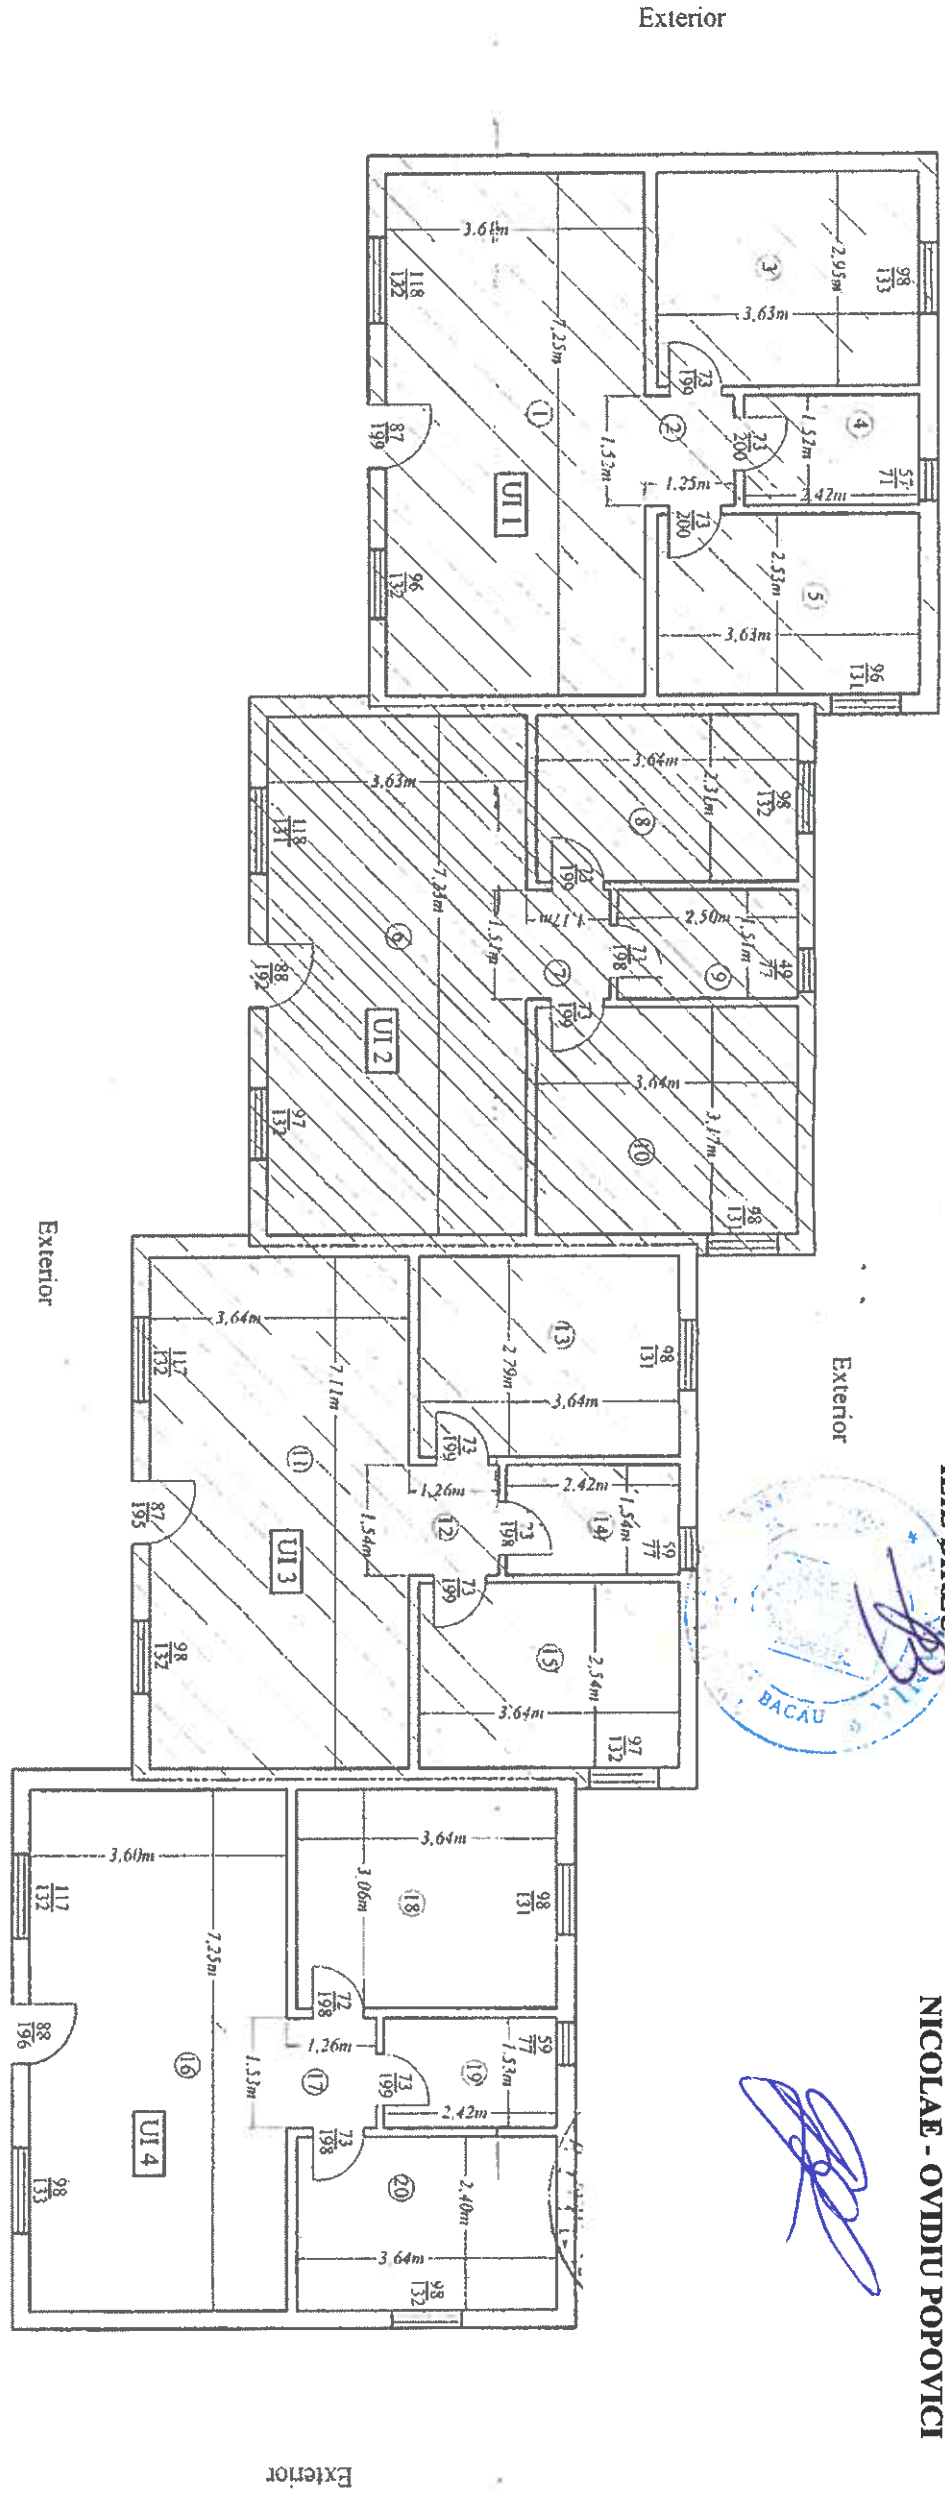

PROPOUNERE APARTAMENTARE - C1

Situatia actuala (inainte de dezlipire)				Situatia viitoare (dupa dezlipire)					
Nr. cad.	Suprafata constructiilor la sol C1 (m.p.)	Suprafata totala utila nivel (m.p.)	Descrierea imobilului	Nr. cad.	Nr. unitate individuala	Suprafata utila pe UI (m.p.)	Cota parte indiviza din partile comune aferente UI (Cpt) - raport	Cota parte indiviza teren (Cpt) - m.p.	Observatii
85079-C1	240	205,95	Casa tip cvadruplu (P) din Bacau str. Izvoare nr. 129		UI 1	51,64	51,64/205,95	81,49	
					UI 2	51,74	51,74/205,95	81,65	
					UI 3	50,96	50,96/205,95	80,42	
					UI 4	51,61	51,61/205,95	81,44	
Total			240	205,95	Total	205,95	1/1	325	

Executant: ORIZANT
SOCIETATE PUBLICA
P.F. AUTORIZATA A PUNCT
DE LUCRU DRACOMIRESCU

Confirm introducerea imobilului in baza de date integrata si
atribuirea nr. cadastral

Semnatura si stampila
Data

Confirm executarea masurilor in teren,
si depunerea actelor necesare
pentru inregistrarea acestora la Serviciul de
Cadastru si Planificarea Teritoriului

Semnatura si stampila
Data: aprilie 2019

Executant: ORIZON
AUTORIZAT: GEO POINTE-EXPERT S.R.L.
P.F. Autorizata: O. POINTE
Ing. Lucian DRACOMIRSCU
Data: aprilie 2019

Confirm introducerea imobilului in baza de date integrata si
atribuirea nr. cadastral


Semnatura si stampila
Data

32074/1099
Data: 10.04.2019

PROPUNERE APARTAMENTARE - C1

Mun. Bacau str. Izvoare nr. 129

Scara 1: 100

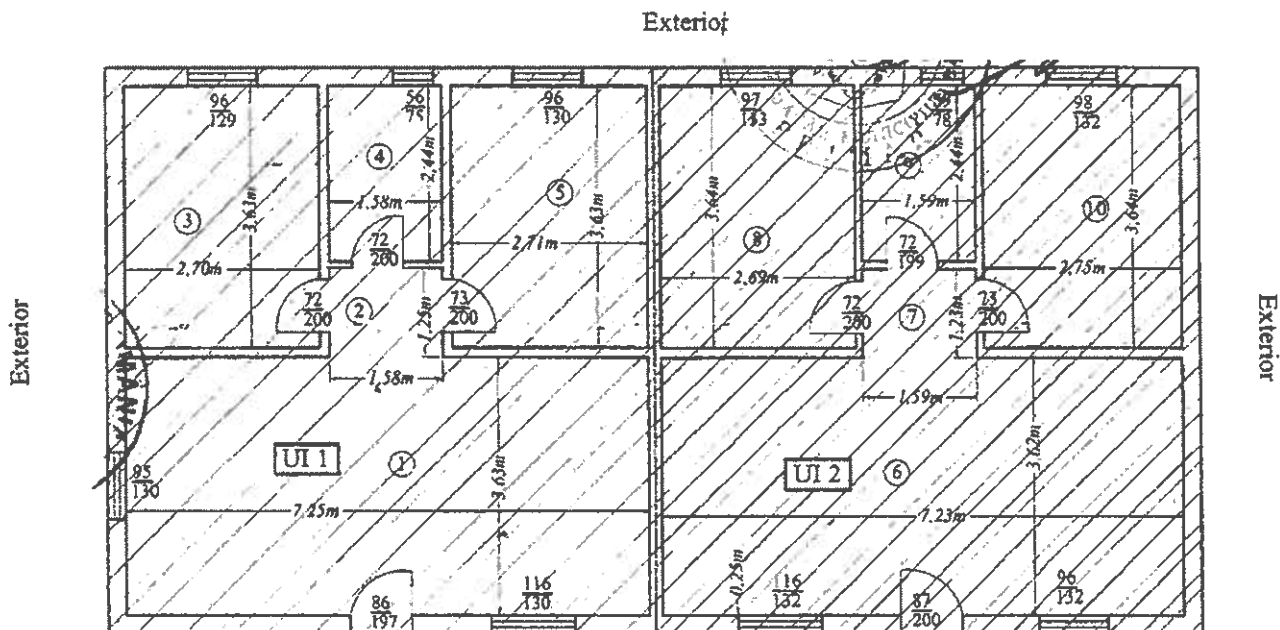

PREȘEDINTE DE ȘEDINȚĂ
ILIE BÎRZU

Exterior

CONTRASEMNEAZĂ PENTRU LEGALITATE
SECRETARUL GENERAL AL MUN. BACĂU
NICOLAE - OVIDIU POPOVICI

PROPUNERE APARTAMENTARE - C1

Situatia actuala (inainte de dezlipire)				Situatia viitoare (dupa dezlipire)					
r. cad.	Suprafata construita la sol C1 (m.p.)	Suprafata totala utila nivel (m.p.)	Descrierea imobilului	Nr. cad.	Nr. unitate individuala	Suprafata utila pe UI Suap (m.p.)	Cota parte indiviza din partile comune afereute UI (Cpc) - raport	Cota parte indiviza teren afereute UI (Cpt) - m.p.	Observatii
2-C1	120	103,61	Casa tip duplex (P) din Bacau str. Izvoare nr. 129	85082	UI 1	51,80	51,80/103,61	81,99	
					UI 2	51,81	51,81/103,61	82,01	
Total	120	103,61		Total		103,61	1/1	164	

Executant:
S.C. GEO POINT EXPERT S.R.L.

ing. Lucian DRAGOMIRESCU

Confirm executarea lucrarilor in timp

corectitudine si intocmirea actelor de cadastru

Signatatura si stampila

Data: aprilie 2019

CERTIFICAT
DE
AUTORIZARE

Seria RO-B-J-Nr. 576

S.C. GEO POINT

EXPERT S.R.L.

449A

Inspector

32279-05.2019

Confirm introducerea imobilului in baza de date integrata si
atribuirea nr. cadastral


Semnatura si stampila

Data

PROPUNERE APARTAMENTARE - C1

Mun. Bacau str. Izvoare nr. 129

Scara 1: 100

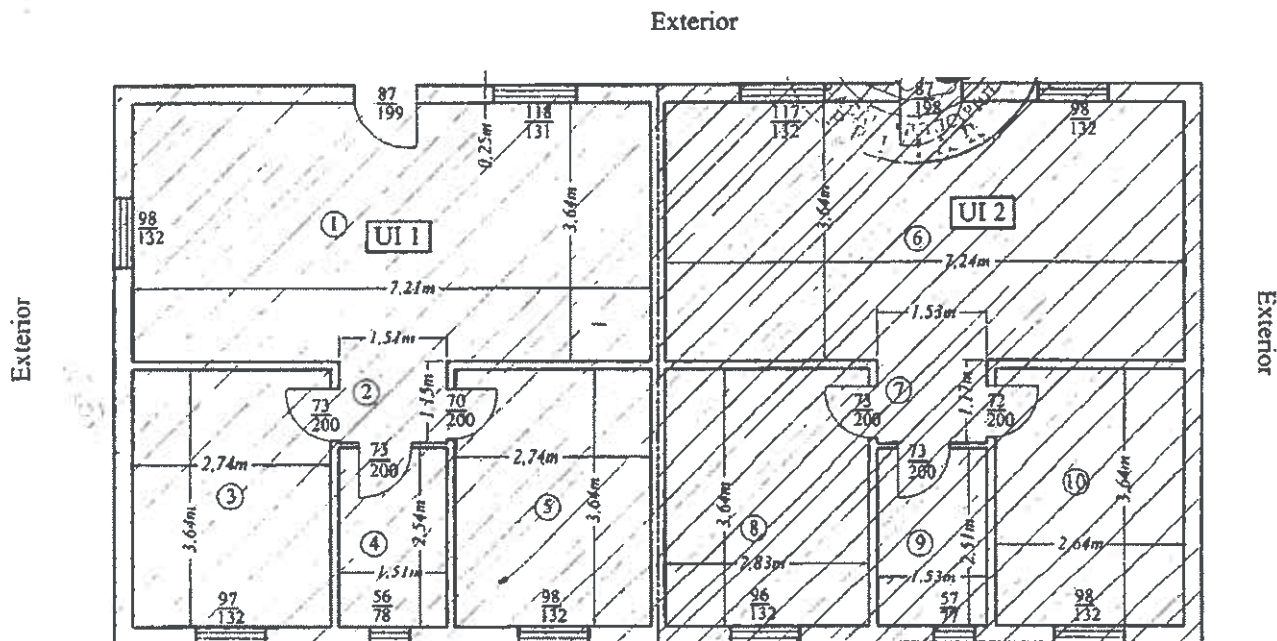

PREȘEDINTE DE ȘEDINȚĂ
ILIE BÎRZU

Exterior
CONTRASEMNEAZĂ PENTRU LEGALITATE
SECRETĂRUL GENERAL AL MUN. BACĂU
NICOLAE - OVIDIU POPOVICI

PROPUNERE APARTAMENTARE - C1

Situatia actuala (inainte de dezlipire)				Situatia viitoare (dupa dezlipire)					
Nr. cad.	Suprafata construita la sol C1 (m.p.)	Suprafata totala utila nivel (m.p.)	Descrierea imobilului	Nr. cad.	Nr. unitate individuala	Suprafata utila pe UI Suap (m.p.)	Cota parte indiviza din partile comune aferente UI (Cpc) - raport	Cota parte indiviza teren aferente UI (Cpt) - m.p.	Observatii
129	129	103,65	Casa tip duplex (P) din Bacau str. Izvoare nr. 129		UI 1	51,76	51,76/103,65	82,40	
					UI 2	51,89	51,89/103,65	82,60	
Total	120	103,65		Total		103,65	1/1	165	

Executant:
S.C. GEO POINT EXPERT SRL
CERTEC
Ing. Ionel DRAGOMIRESCU
CONFIRMARE
Data: aprilie 2019

Confirm introducerea imobilului in baza de date integrata si atribuirea nr. cadastral

Semnatura si stampila

Data

FISA DE CALCUL

PRIVIND TAXA MINIMA ANUALA

STR. IZVOARE

S = _____ m.p.

DURATA = 25 ANI

DESTINATIE = TEREN COTA INDIVIZA AFERENTA LOCUINTEI

16

Tca = $\prod_{i=2}^{16} V \times I \times K_i$

i=2

V = 0,0025 lei/m.p./an - pret unitar/m.p. la nivelul anului fiscal 1993

I = 156,4734 - coeficient de indexare stabilit pentru anul fiscal 2019, fata de 1993

K₂ = 1,2 - municipiu zona D

K₃ = 1,0 - drumuri publice modernizate

K₄ = 0,8 - energie electrica - extindere

K₅ = 1,0 - telefonie - extindere

K₆ = 0,8 - apa - canal - extindere

K₇ = 0,8 - gaze naturale - extindere

K₈ = 1,0 - energie termica - lipsa retea

K₉ = 1,1 - telecomunicatii - exista in localitate

K₁₀ = 1,3 - servicii asigurate de municipalitate

K₁₁ = 1,0 - perspective medii

K₁₂ = 1,2 - teren plat

K₁₃ = 1,3 - fundare pe teren normal

K₁₄ = 1,5 - retele de transport in comun (aerian, rutier, cai ferate)

K₁₅ = 2,5 - durata = 25 ani

K₁₆ = 1,0 - locuinta

Taxa min/m.p./an = 0,0025 x 156,4734 x 1,2 x 1,0 x 0,8 x 1,0 x 0,8 x 0,8 x 1,0 x 1,1 x 1,3 x 1,0 x 1,2 x 1,3 x 1,5 x 2,5 x 1,0 = 2,0106 LEI RON/m.p./an

**PREȘEDINTE DE ȘEDINȚĂ
ILIE BÎRZU**



**ARHITECT-SEF,
ARH. DIANA-MIHAELA MARIN**

[Signature of Arh. Diana-Mihaela Marin]

**CONTRASEMNEAZĂ PENTRU LEGALITATE
SECRETARUL GENERAL AL MUN. BACĂU
NICOLAE - OVIDIU POPOVICI**

[Signature of Nicolae - Ovidiu Popovici]

**INTOCMIT,
IONICA MIRELA**

[Signature of Ionica Mirela]

CONTRACT DE CONCESIONARE

I. PARTILE CONTRACTANTE

Incheiat intre **MUNICIPIUL BACAU**, cu sediul in Bacau, str. Marasesti, nr. 6, reprezentat prin **DL. COSMIN NECULA - PRIMAR**, in calitate de **CONCEDENT**, pe de o parte, si

_____, cu domiciliul in judetul _____, Municipiul _____, Str. _____, legitimat/a cu _____, in calitate de **CONCESIONAR**, pe de alta parte,

In baza dispozitiilor art. 40, alin. (2) si alin. (3) din Legea nr. 50/1991 privind autorizarea executarii lucrarilor de constructii, republicata, cu modificarile si completarile ulterioare si a Hotararii Consiliului Local al Municipiului Bacau nr. _____ din _____ 2019, a intervenit prezentul **CONTRACT DE CONCESIONARE**.

II. OBIECTUL CONTRACTULUI

Art. 1 - Obiectul contractului il constituie cedarea si preluarea in concesiune a terenului proprietate privata a Municipiului Bacau, in suprafata de _____ m.p., situat in intravilanul Municipiului Bacau, _____, inscris in cartea funciara nr. _____ UAT/ Bacau, avand numar cadastral _____.

Terenul in suprafata de _____ m.p. reprezinta cota indiviza aferenta locuintei proprietatea concesionarului cu numar cadastral _____, intabulat in Cartea Funciara nr. _____ a Municipiului Bacau.

Art. 2 - Predarea - primirea terenului precizat la ART. 1 se face pe baza de proces-verbal de predare-primire.

III. TERMENUL CONTRACTULUI

Art.3 - Durata concesiunii este durata existentei constructiei, incepand cu data intrarii in vigoare a prezentului contract, respectiv _____, data autentificarii Contractului de Vanzare nr. _____ la Biroul Individual Notarial _____.

IV. PRETUL CONCESIUNII

Art. 4 - Redevanta concesiunii este de _____ lei/an, reprezentand taxa anuala de concesiune si se va achita timp de 25 (douazecisicinci) ani, incepand cu data de _____, data autentificarii Contractului de Vanzare nr. _____ la Biroul Individual Notarial _____.

Art. 5 - Redevanta se va indexa anual, conform indicelui de indexare stabilit prin Hotarare a Consiliului Local al Municipiului Bacau sau a legislatiei fiscale in vigoare, aplicabile la inceputul fiecarui an fiscal.

Art. 6 - Plata anuala a redeventei se poate face in 4 (patru) rate trimestriale, in termen de 10 (zece) zile de la expirarea fiecarui trimestru.

Art. 7 - Pentru intarzierile la plata ratelor trimestriale se vor percepe majorari. Nivelul majorarii de intarziere este de 1% din quantumul obligatiilor neachitate la termen, calculata pentru fiecare luna sau fractiune de luna, incepand cu ziua imediat urmatoare termenului scadent si pana la data stingerii sumei datorate, inclusiv.

Art. 8 - Neexecutarea obligatiei de plata a redeventei sau a taxelor si impozitelor datorate pentru obiectul concesiunii, timp de 3 luni consecutiv, confera concedentului dreptul sa solicite instantei rezilierea contractului de concesiune.

Art. 9 - Prezentul contract constituie titlu de creanta si titlu executoriu.

Art. 10 - Concesionarul are obligatia sa constituie in maximum 90 zile de la semnarea contractului de concesiune (termen limita _____), garantia de concesiune in valoare de _____ lei RON (taxa de concesiune stabilita si datorata pentru primul an al concesiunii).

Art. 11 - Taxa de concesiune pentru anul fiscal 2019 este indexata.

V. MODALITATEA DE PLATA

Art. 12 - Sumele prevazute la ART. 5, se vor achita prin:

- virament, din contul concesiionarului nr. _____, deschis la _____, in contul concedentului, nr. RO 07 TREZ 06121A300530 XXXX, deschis la Trezoreria Municipiului Bacau;
- direct in numerar la casieria Consiliului Local al Municipiului Bacau.

VI. OBLIGATIILE PARTILOR

Art. 13 - Concedentul are obligatia sa predea terenul liber de orice sarcini.

Art. 14 - Concedentul are dreptul sa verifice modul in care concesiionarul isi respecta obligatiile si sa notifice in scris acestuia cazurile de incalcare a legii si clauzele contractuale, precum si modul de intrare in legalitate prin grija Serviciului Disciplina in Constructii, Inspecie Comerciala si Protectia Mediului din cadrul Politiei Locale a Municipiului Bacau pentru modul de respectare a prevederilor Autorizatiei de Construire si prin grija Compartimentului Evidenta Incasari Debite, pentru modul in care concesiionarul isi respecta obligatiile legate de achitarea redeventei.

Art. 15 - Diversificarea sau schimbarea destinatiei terenului concesiionat, stabilita initial, este interzisa.

Art. 16 - Concesiionarul are obligatia sa administreze si sa exploateze obiectul concesiunii cu diligena maxima pentru a conserva si dezvolta valoarea acestuia, pe toata durata concesiunii si sa-l despagubeasca pe concedent pentru pagubele produse din culpa sa. Daunele se platesc in masura in care nu sunt acoperite prin plata penalitatilor. Forta majora dovedita in conditiile legii, exonereaza de raspundere.

VII. INCETAREA CONCESIUNII

Art. 17 - Prezentul contract de concesiune inceteaza in urmatoarele situatii:

- a) la expirarea duratei stabilite in contract, daca partile nu convin, in scris, prelungirea acestuia, in conditiile legii;
- b) in cazul in care interesul national sau local o impune, prin denuntarea unilaterala de catre concedent, cu plata unei despagubiri juste si prealabile in sarcina concedentului;
- c) in cazul nerespectarii obligatiilor contractuale de catre concesiionar, prin reziliere, cu plata unei despagubiri in sarcina concesiionarului;
- d) in cazul nerespectarii obligatiilor contractuale de catre concedent, prin reziliere, cu plata de despagubiri in sarcina concedentului;
- e) la disparitia, dintr-o cauza de forta majora a bunului concesiionat sau in cazul imposibilitatii obiective a concesiionarului de a-l exploata, prin renuntare, fara plata unei despagubiri;
- f) in cazul in care interesul national sau local o impune, prin rascumpararea unei concesiuni, care se poate face numai prin act administrativ al organului care a aprobat concesiunarea, la propunerea concedentului, in acest caz se va intocmi o documentatie tehnico-economica, in care se va stabili pretul rascumpararii. In aceasta situatie de incetare a concesiunii, nu se percep daune;
- g) alte cauze de incetare a contractului de concesiune, fara a aduce atingere cauzelor si conditiilor reglementate de lege.

Art. 18 - La incetarea din orice cauza a contractului de concesiune, concesiionarul este obligat sa restituie concedentului, in deplina proprietate, bunurile de retur (terenul concesiionat), in mod gratuit si libere de sarcini.

Art. 19 - La incetarea contractului de concesiune, concesiionarul este obligat sa incheie cu concedentul un contract de vanzare-cumparare avand ca obiect bunurile de preluare, in privinta carora concedentul si-a manifestat intentia de a le dobandi. In lipsa acestei solicitari, se face aplicabilitatea ART. 18.

Bunurile vor fi repartizate dupa cum urmeaza :

- **BUNURI DE RETUR** – terenul concesiionat in suprafata de _____ m.p. – se vor reintoarce in posesia concedentului. Concesiionarul nu va avea pretentii asupra lucrarilor executate ;

- **BUNURI PROPRII** – bunuri a caror investitie a fost facuta de concesionar, altele decat cele initiale pot reveni concedentului in masura in care acesta isi manifesta intentia de a le prelua, in schimbul unei compensatii banesti. In caz contrar, concesionarul isi va ridica bunurile.

VIII. RASPUNDEREA CONTRACTUALA

Art. 20 - Nerespectarea de catre partile contractante a obligatiilor cuprinse in prezentul contract de concesionare, atrage raspunderea contractuala a partii in culpa.

IX. LITIGII

Art. 21 - Litigiile de orice fel ce decurg din executarea prezentului contract de concesionare, in masura in care nu pot fi solutionate pe cale amiabila, sunt de competenta instantei judecatoresti de drept comun.

In masura in care partile nu ajung la o solutie pe cale amiabila, solutionarea litigiilor de orice fel ce decurg din executarea prezentului contract de concesionare, se realizeaza potrivit Legii contenciosului administrativ nr. 544/2004, cu modificarile si completarile ulterioare.

Art. 22 - Pentru solutionarea eventualelor litigii, partile pot stipula in contractul de concesionare, clauze compromisorii.

X. ALTE CLAUZE

Art. 23 - Concesionarul are obligatia de a respecta normele de protectia mediului si P.S.I.

XI. DISPOZITII FINALE

Art. 24 - Dreptul de concesiune asupra terenului se transmite in caz de succesiune sau de instrainare a constructiei pentru a carei realizare acesta a fost constituit, numai cu acordul scris al concedentului. In aceleasi conditii se transmite si autorizatia de construire.

Actele vor fi transcrise prin grija partilor pe numele noului proprietar al constructiei.

Art. 25 - Subconcesionarea, in tot sau in parte, unei alte persoane a obiectului concesiunii, este interzisa.

Art. 26 - Orice intelegere legala intre parti, survenita in perioada derularii contractului, se va consemna in scris prin act aditional, semnat de parti si va constitui anexa prezentului contract, fiind total supusa clauzelor economice si juridice continute de acesta.

Art. 27 - Concesionarul are obligatia sa inscrie contractul de concesionare in evidentele de publicitate imobiliara in termen de 10 zile de la semnarea contractului de concesionare.

Art. 28 - Procesul-verbal de predare-primire a terenului, impreuna cu planul de situatie, fac parte integranta din prezentul contract de concesionare.

Art. 29 - Prezentul contract privind concesionarea terenului situat in intravilanul Municipiului Bacau _____, cu suprafata de _____ m.p., s-a incheiat astazi _____, la sediul Consiliului Local al Municipiului Bacau, in 3 (trei) exemplare, din care un exemplar pentru concesionar si doua exemplare pentru concedent.

**CONCEDENT,
MUNICIPIUL BACAU**

prin
PRIMAR,

CONCESIONAR,

COSMIN NECULA

DIRECTIA ECONOMICA,
DIRECTOR, EX. EC. TIBERIU CIOBANU _____
COMPARTIMENT EVIDENTA
INCASARI DEBITE, _____
DIRECTIA JURIDICA - VIZAT LEGALITATEA, _____
INTOCMIT, IONICA MIRELA _____

**PRESEDINTE DE SEDINTA
ILIE BIRZU**

**ARHITECT-SEF,
ARH. DIANA-MIHAELA MARIN**

**CONTRASEMNEAZA PENTRU LEGALITATE
SECRETARUL GENERAL AL MUN. BACAU
NICOLAE - OVIDIU POPOVICI**

**INTOCMIT,
IONICA MIRELA**