



România
Județul Bacău
Consiliul Local al Municipiului Bacău

HOTĂRÂREA NR. 63 din 28.02.2019

privind stabilirea locațiilor din Municipiul Bacău pentru amplasarea de amenajări provizorii în vederea derulării unor activități de propaganda electorală

Consiliul Local al Municipiului Bacău întrunit în ședință ordinară la data de 28.02.2019, potrivit art. 39(1) din Legea nr. 215/2001 a administrației publice locale republicată, cu modificările și completările ulterioare,

Având în vedere :

- Referatul nr. 1932/ 21.02.2019 al Arhitectului Sef al Municipiului Bacău;
- Expunerea de motive a d-lui Primar al Municipiului Bacău, înregistrată cu nr. 1933/ 21.02.2019;
- Raportul favorabil al Compartimentelor de resort din cadrul aparatului de specialitate al primarului, înregistrat cu nr. 1934/ 21.02.2019 ;
- Rapoartele comisiilor de specialitate din cadrul Consiliului local al Municipiului Bacău, întocmite în vederea avizării proiectului de hotărâre: nr. 265/27.02.2019 al Comisiei de specialitate nr.1, nr. 266/27.02.2019 al Comisiei de specialitate nr.2, nr. 267/27.02.2019 al Comisiei de specialitate nr.3, nr. 268/27.02.2019 al Comisiei de specialitate nr.4 și nr.269/27.02.2019 al Comisiei de specialitate nr. 5;
- Prevederile art. 40, alin. (13) din Legea nr. 33/2007 privind organizarea și desfășurarea alegerilor pentru Parlamentul European, republicata, cu modificările și completările ulterioare;
- Prevederile art. 45, alin. (1), art. 47(1), art. 48(2), art. 61(2), art. 115(1), lit. "b" și ale art. 117, lit. "a" din Legea nr. 215/2001 a administrației publice locale republicata, ulterior modificata și completata;
- Amendamentul formulat la proiectul de hotărâre de către domnul consilier Șova – Gâtu Laur, amendament care a fost adoptat;

În temeiul prevederilor art. 36 (9) și art. 45(3) din Legea nr. 215/ 2001, a administrației publice locale, republicata, ulterior modificata și completata,

H O T A R A S T E:

ART. 1 – Se aprobă lista cu locațiile de pe raza municipiului Bacău unde vor fi instalate amenajări provizorii cu dimensiune maximă de 5 mp, conform Anexelor parte integrantă din prezenta hotărâre, de către candidați, partidele politice, alianțe politice și alianțe electorale, în vederea strângerii de semnături și orice alte activități de propagandă electorală, pe perioada campaniilor electorale pentru desfășurarea alegerilor pentru Parlamentul European.

ART. 2 – Chiria pentru locațiile menționate va fi stabilită ulterior, cu respectarea prevederilor legale.

ART. 3 – Instalarea amenajărilor provizorii se va face de către solicitanți în baza Autorizațiilor emise de Primăria Municipiului Bacău – Compartiment Autorizare Activitate Economica și Transport.

ART.4 - Primarul Municipiului Bacău va aduce la îndeplinire prezenta hotărâre prin Arhitectul - Șef al Municipiului Bacău, Politia Locala a Municipiului Bacău – Biroul Disciplina în Construcții, Direcția Juridica și Administrație Locală - Compartiment Autorizare Activitate Economica și Transport.

ART. 5 – Prezenta hotărâre va fi comunicata d-lui Primar al Municipiului Bacău, Direcției Arhitectului - Sef al Municipiului Bacău, Biroului Autorizații în Construcții și Urbanism, Direcției Juridice și Administrație Locală, Politiei Locale a Municipiului Bacău si Compartimentului Autorizare Activitate Economica și Transport.

ART. 6 – Prin grija d-lui Secretar al Municipiului Bacău, prezenta hotărâre va fi comunicata la Instituția Prefectului – Județul Bacău, in vederea verificării legalității.

**PREȘEDINTE DE ȘEDINȚĂ
IOANA-RALUCA DINU**



**CONTRASEMNEAZĂ
SECRETARUL MUNICIPIULUI BACĂU
NICOLAE-OVIDIU POPOVICI**

A handwritten signature in blue ink, belonging to Nicolae-Ovidiu Popovici, the Secretary of the Municipality of Bacău.

Locații disponibile în Municipiul Bacău
la proiectul de hotărâre privind stabilirea locațiilor din Municipiul Bacău pentru amplasarea de
amenajări provizorii în vederea derulării unor activități de propagandă electorală

1. Calea Mărășești – piața Tricolorului
2. str. Nicolae Bălcescu 3 în laterala magazinului Luceafărul
3. str. Narciselor intersecție cu Calea Republicii
4. Piața Sud, intrare din Calea Mărășești
5. Parcare Stadion, în laterala stângă
6. str. Stadionului, în fața Sălii Sporturilor
7. bd. Alexandru cel Bun intersecție cu 9 Mai
8. Calea Mărășești intersecție cu 9 Mai – parcare Policlinica Veche
9. str. Gării intersecție cu str. Avram Iancu
10. str. Miroiței intersecție cu str. Energiei
11. str. Mioriței intersecție cu str. 9 Mai
12. str. Ștefan cel Mare intersecție cu str. Aprodu Purice
13. bd. Unirii intersecție cu str. 9 Mai, pe trotuar la Moto velo
14. Calea Republicii nr 15.

PREȘEDINTE DE ȘEDINȚĂ
IOANA - RALUCA DINU



CONTRASEMNEAZĂ
SECRETARUL MUNICIPIULUI BACĂU
NICOLAE - OVIDIU POPOVICI

ARHITECT-SEF AL MUNICIPIULUI BACAU,
ARH. DIANA-MIHAELA MARIN

PREȘEDINTE DE ȘEDINȚĂ
IOANA - RALUCA DINU

CONSILIUL JUDEȚEAN

CALEA MARASEȘTI

CONTRASEMNEAZĂ
SECRETARUL MUNICIPIULUI BACĂU
NICOLAE - OVIDIU POPOVICI

LEGENDA
AMPLASAMENT PROPUȘ

2m

7C

C1

HOTEL BISTRITA

3

PSM

COMPARTIMENT CADASTRU
IRINEL ASAFTOI

ROMÂNIA
JUDEȚUL BACĂU
CONSILIUL LOCAL BACĂU

ANEXA NR. 3
LA HOTĂRÂREA NR. 63 DIN 28.02.2019

PLAN DE SITUAȚIE
(intravilan)
SCARA 1:500
STR. N. BALCESCU nr.3
6 panouri 2 x 2 m

PREȘEDINTE DE ȘEDINȚĂ
IOANA - RALUCA DINU

CONTRASEMNEAZĂ
SECRETARUL MUNICIPIULUI BACĂU
NICOLAE - OVIDIU POPOVICI



STR. NICOLAE BALCESCU

LUCEAFARUL

LEGENDA



AMPLASAMENT PROPUȘ

ARHITECT SEF
DIANA MIHAELA MARIN

COMPARTIMENT CADASTRU
IRINEL ASAFTEL


ROMÂNIA
JUDEȚUL BACĂU
CONSILIUL LOCAL BACĂU

PLAN DE SITUAȚIE

(intravilan)

SCARA 1:500

Intersecție NARCISELOR cu CI. REPUBLICII
6 panouri 2 x 2 m

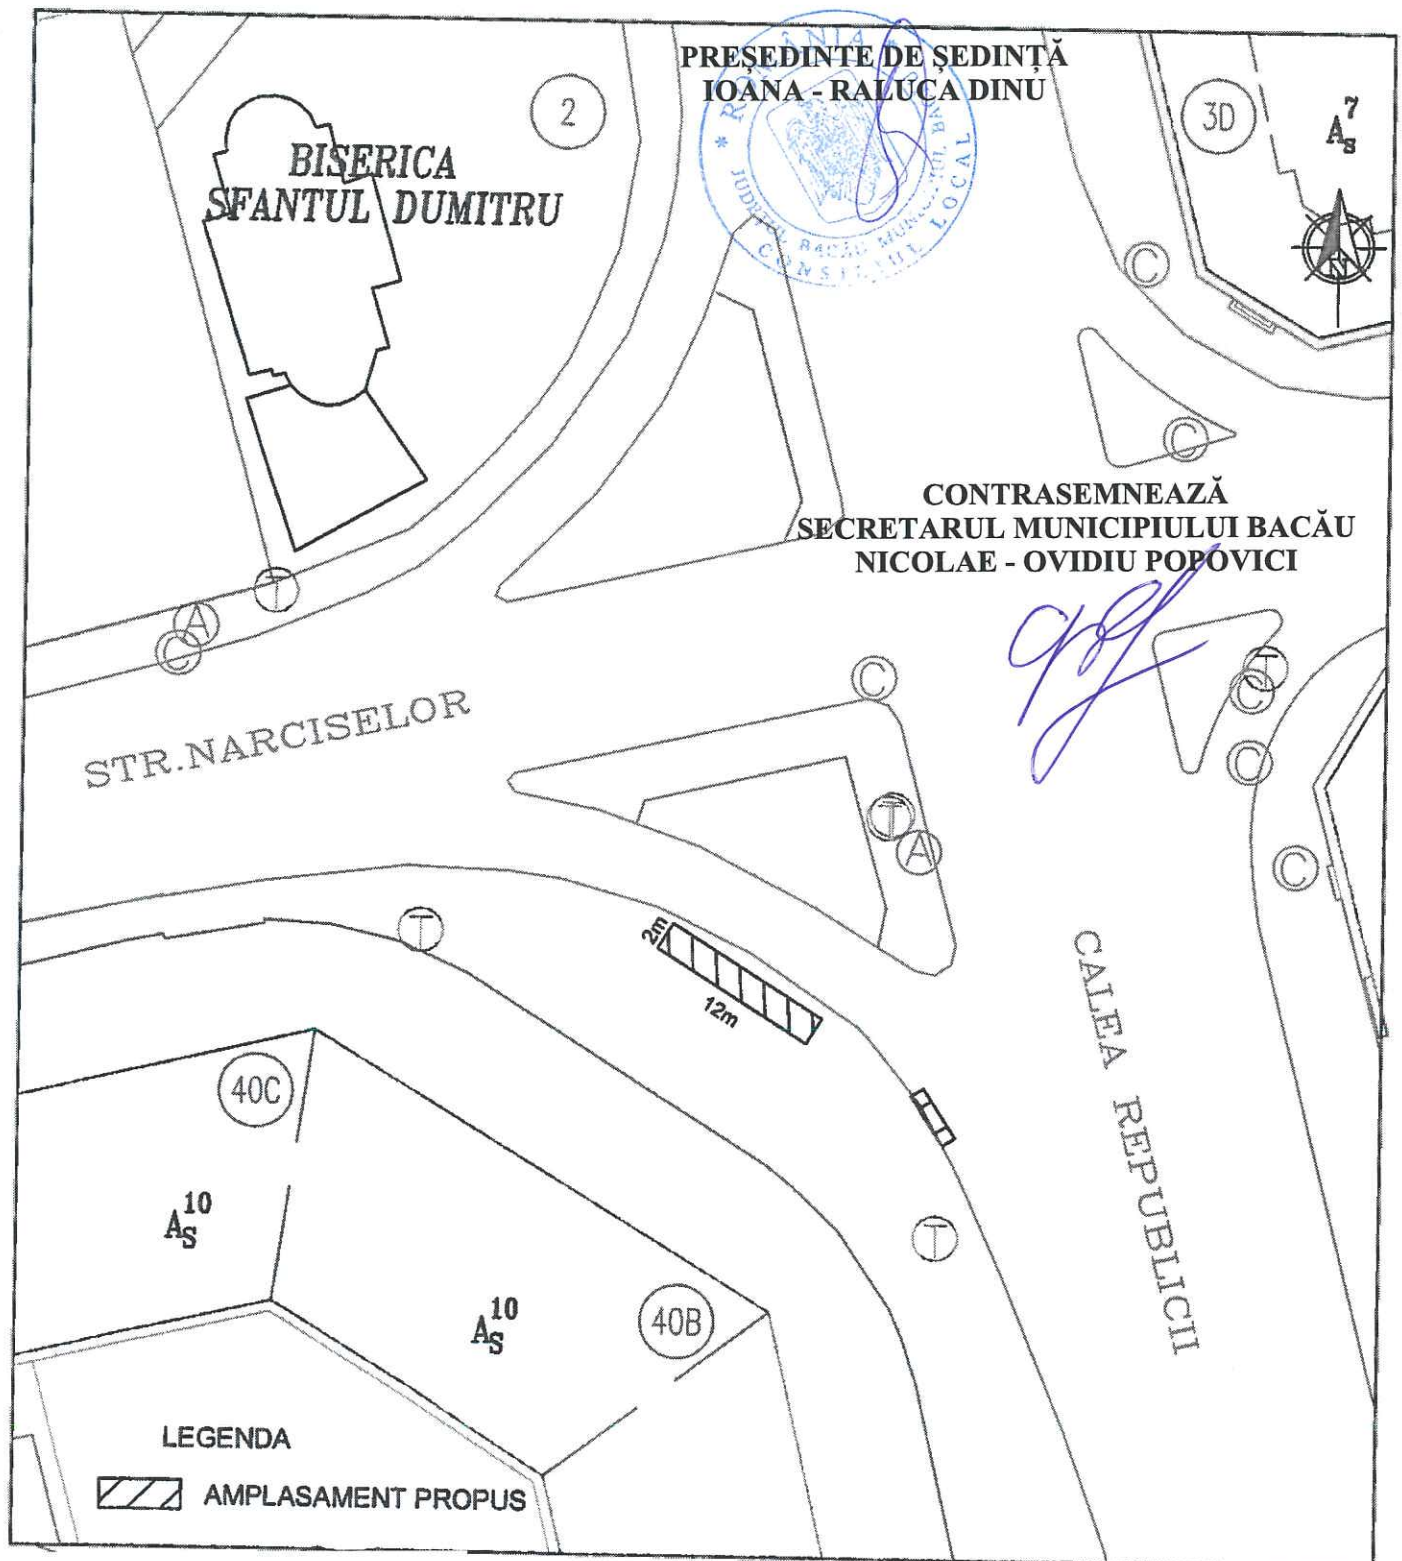

ARHITECT SEF
DIANA MIHAELA MARIN

COMPARTIMENT CADASTRU
IRINEL ASAFTOI


PLAN DE SITUAȚIE

(intravilan)

SCARA 1:500

iesire din parcare PIATA SUD in CI. MARASESTI

6 panouri 2 x 2 m

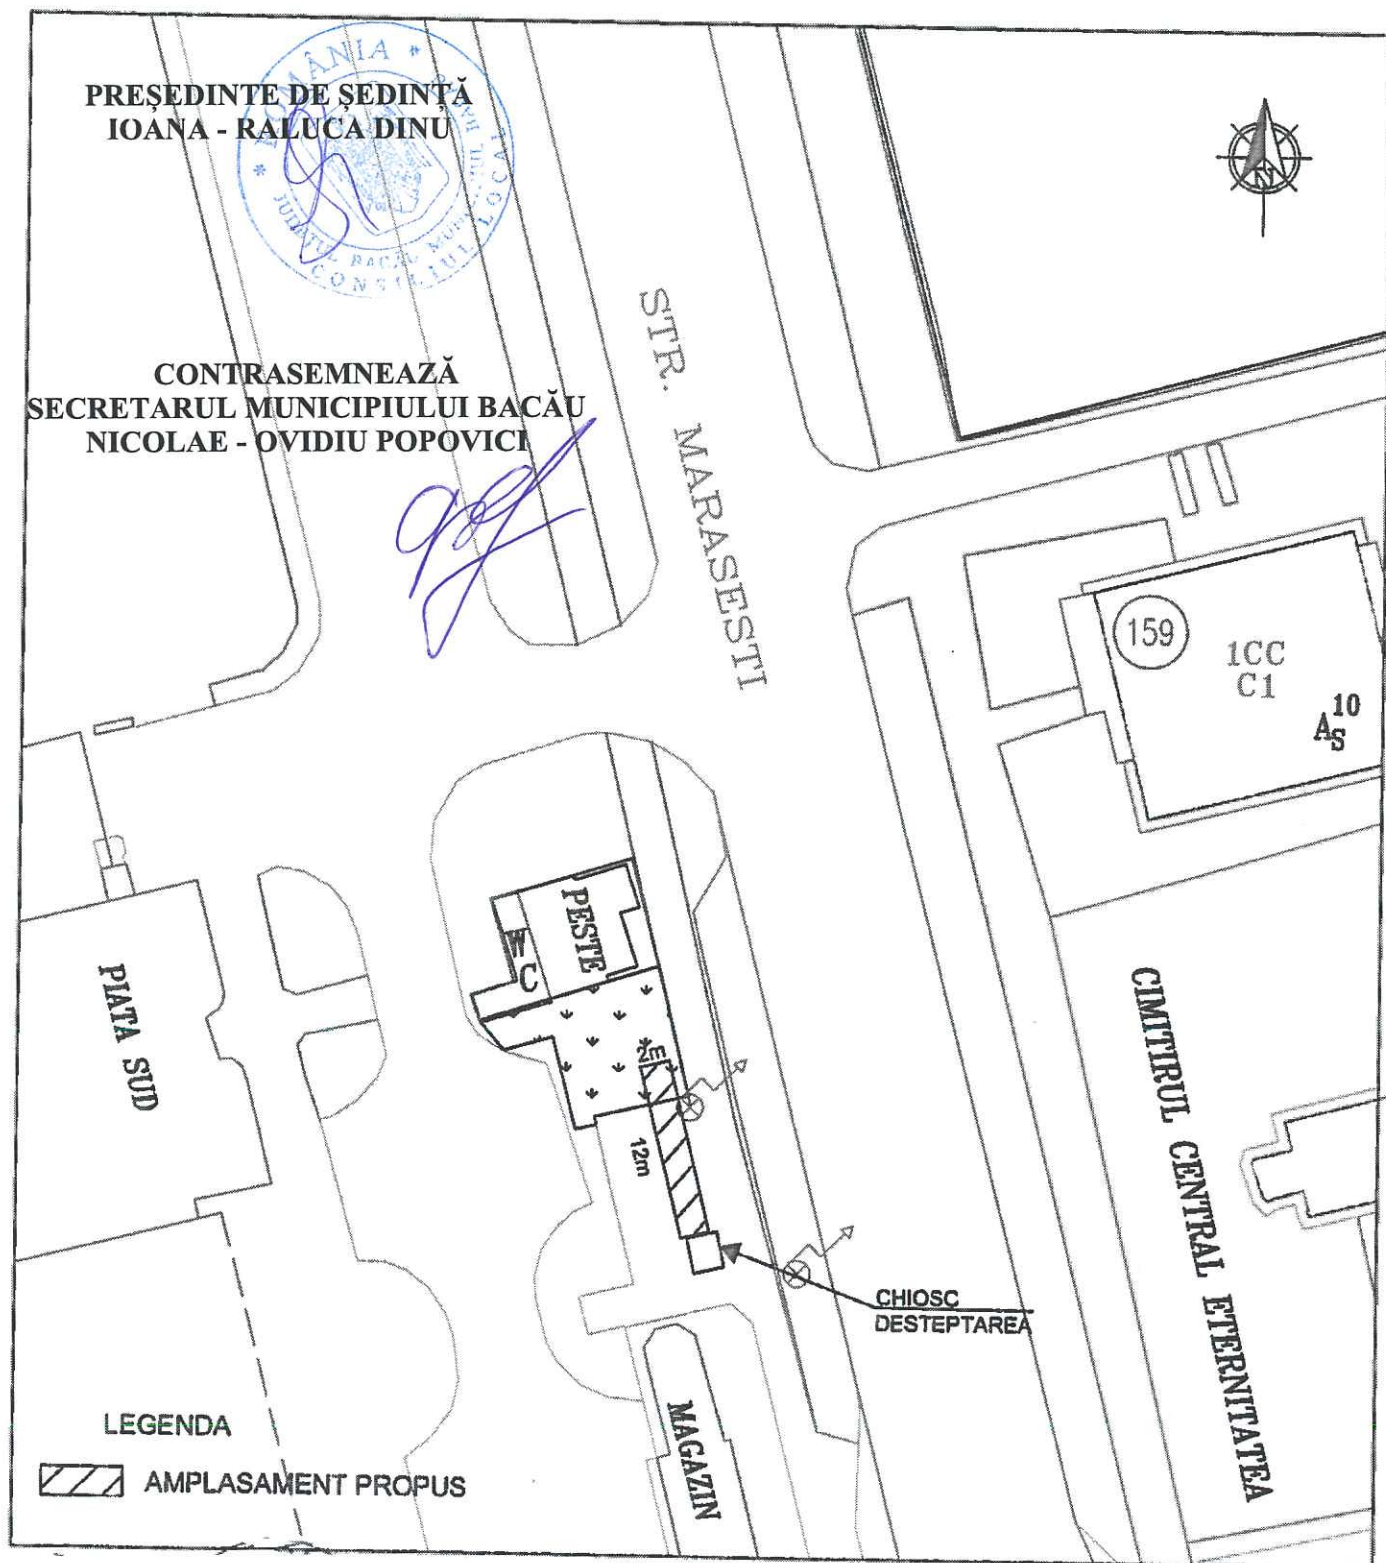


ARHITECT SEF
DIANA MIHAELA MARIN

COMPARTIMENT CADASTRU
IRINEL ASAFTEI

PLAN DE SITUAȚIE
(intravilan)
SCARA 1:500
PARCARE STADION
6 panouri 2 x 2 m

LEGENDA

 AMPLASAMENT PROPUȘ

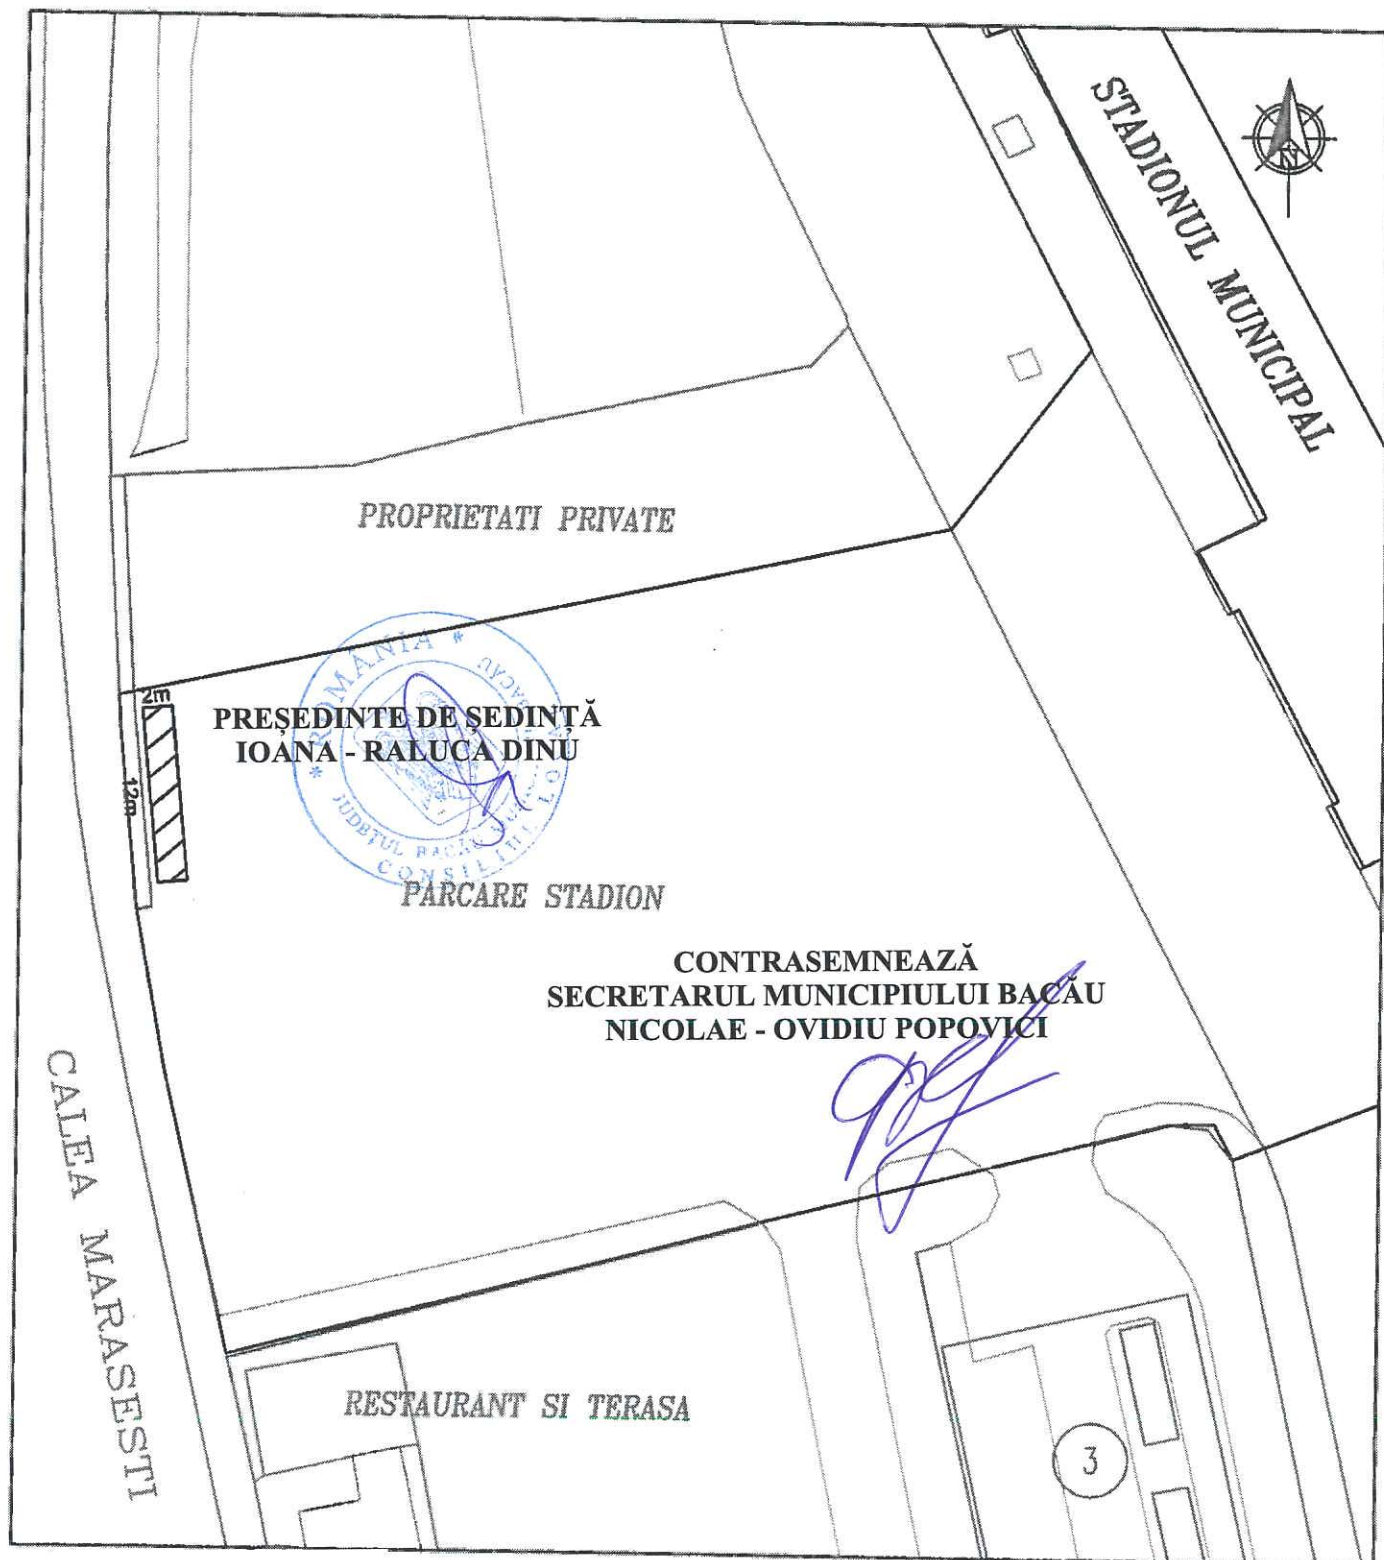

PREȘEDINTE DE ȘEDINȚĂ
IOANA - RALUCA DINU

CONTRASEMNEAZĂ
SECRETARUL MUNICIPIULUI BACĂU
NICOLAE - OVIDIU POPOVICI

ARHITECT ȘEF
DIANA MIHAELA MARIN


COMPARTIMENT CADASTRU
IRINEL ASAFTOI

PLAN DE SITUAȚIE
(intravilan)
SCARA 1:500

LEGENDA

 AMPLASAMENT PROPUȘ

Str. STADIONULUI in fata SALII SPORTURILOR
6 panouri 2 x 2 m

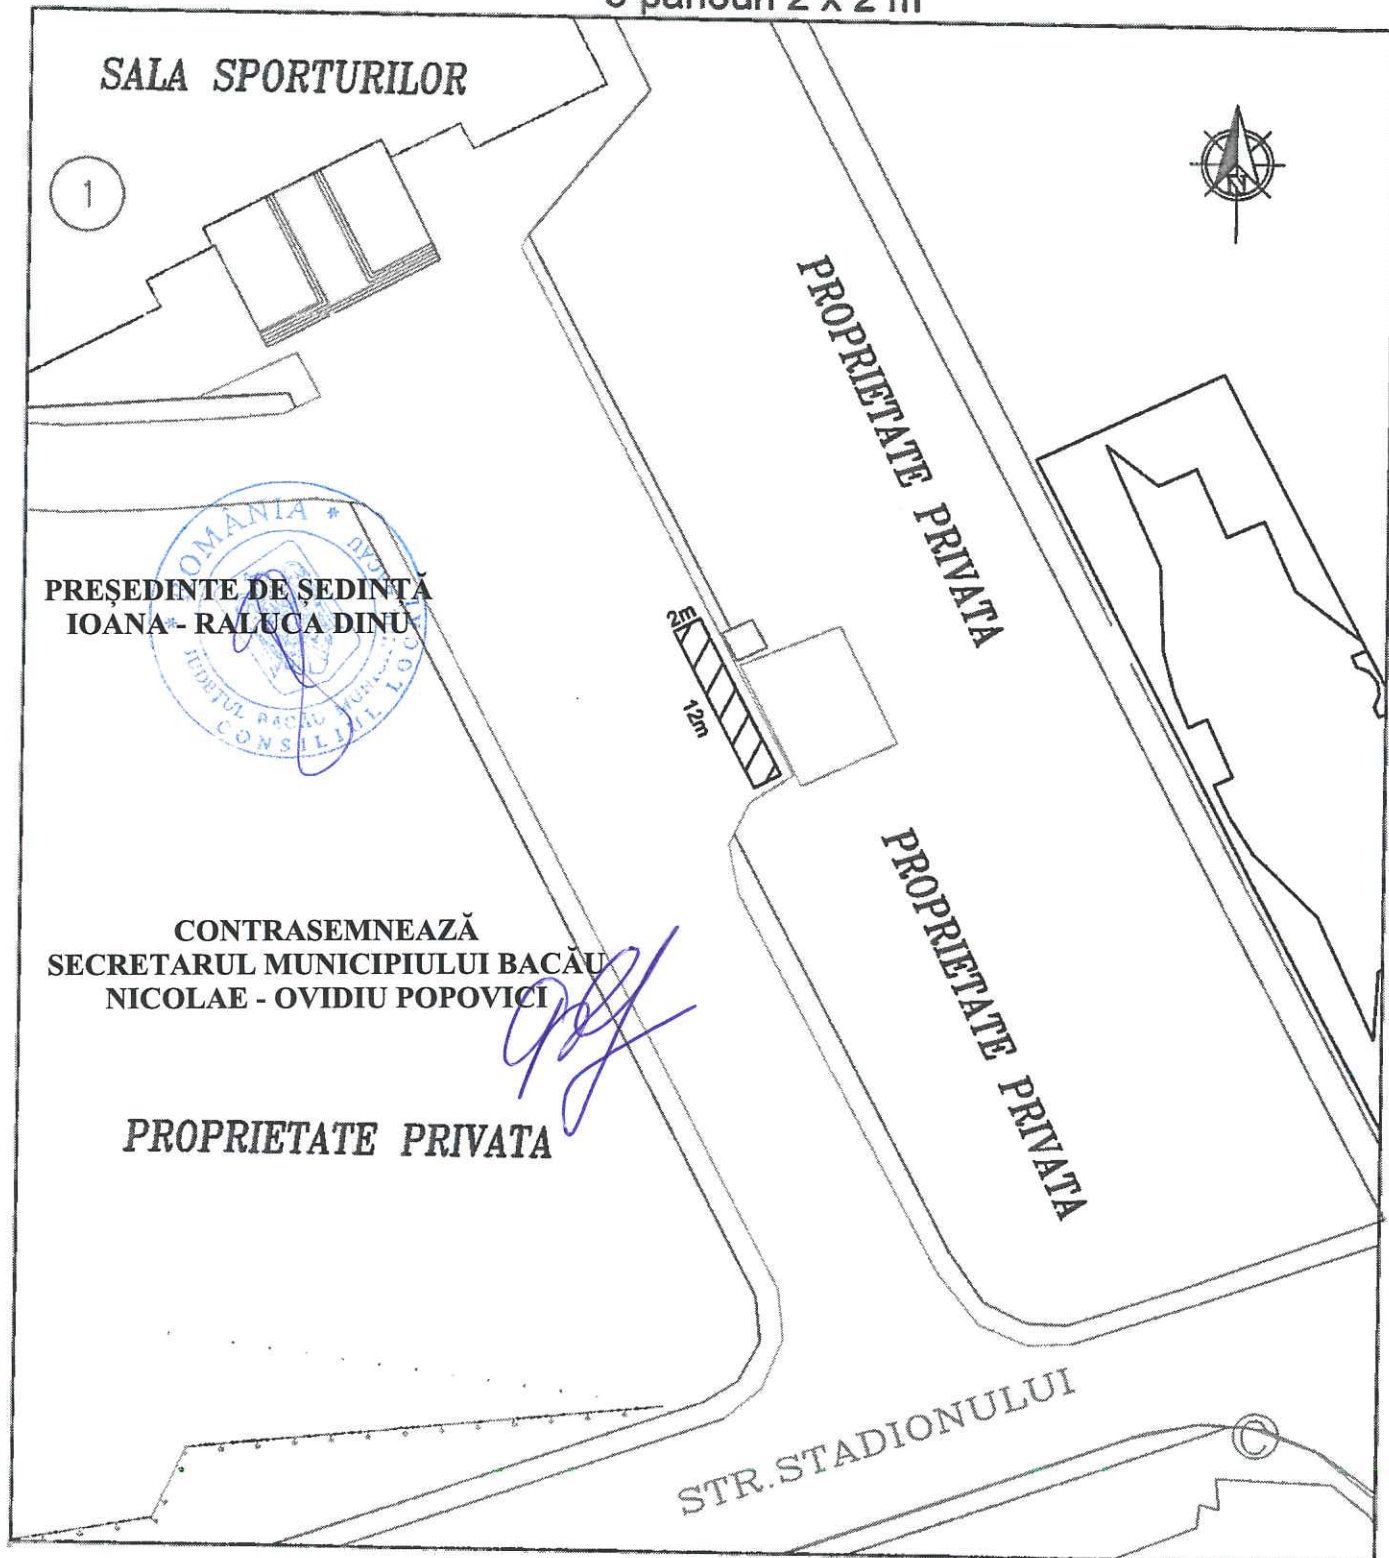

PREȘEDINTE DE ȘEDINȚĂ
IOANA - RALUCA DINU

CONTRASEMNEAZĂ
SECRETARUL MUNICIPIULUI BACĂU
NICOLAE - OVIDIU POPOVICI

PROPRIETATE PRIVATA

ARHITECT SEF
DIANA MIHAELA MARIN

COMPARTIMENT CADASTRU
IRINEL ASAFTEL

PLAN DE SITUAȚIE

(intravilan)

SCARA 1:500

Intersecție 9 MAI cu ALEX. CEL BUN

6 panouri 2 x 2 m


LEGENDA

 AMPLASAMENT PROPUȘ

PREȘEDINTE DE ȘEDINȚĂ
IOANA - RĂLUȚA DINU

CONTRASEMNEAZĂ
SECRETARUL MUNICIPIULUI BACĂU
NICOLAE - OVIDIU POPOVICI


12m
2m

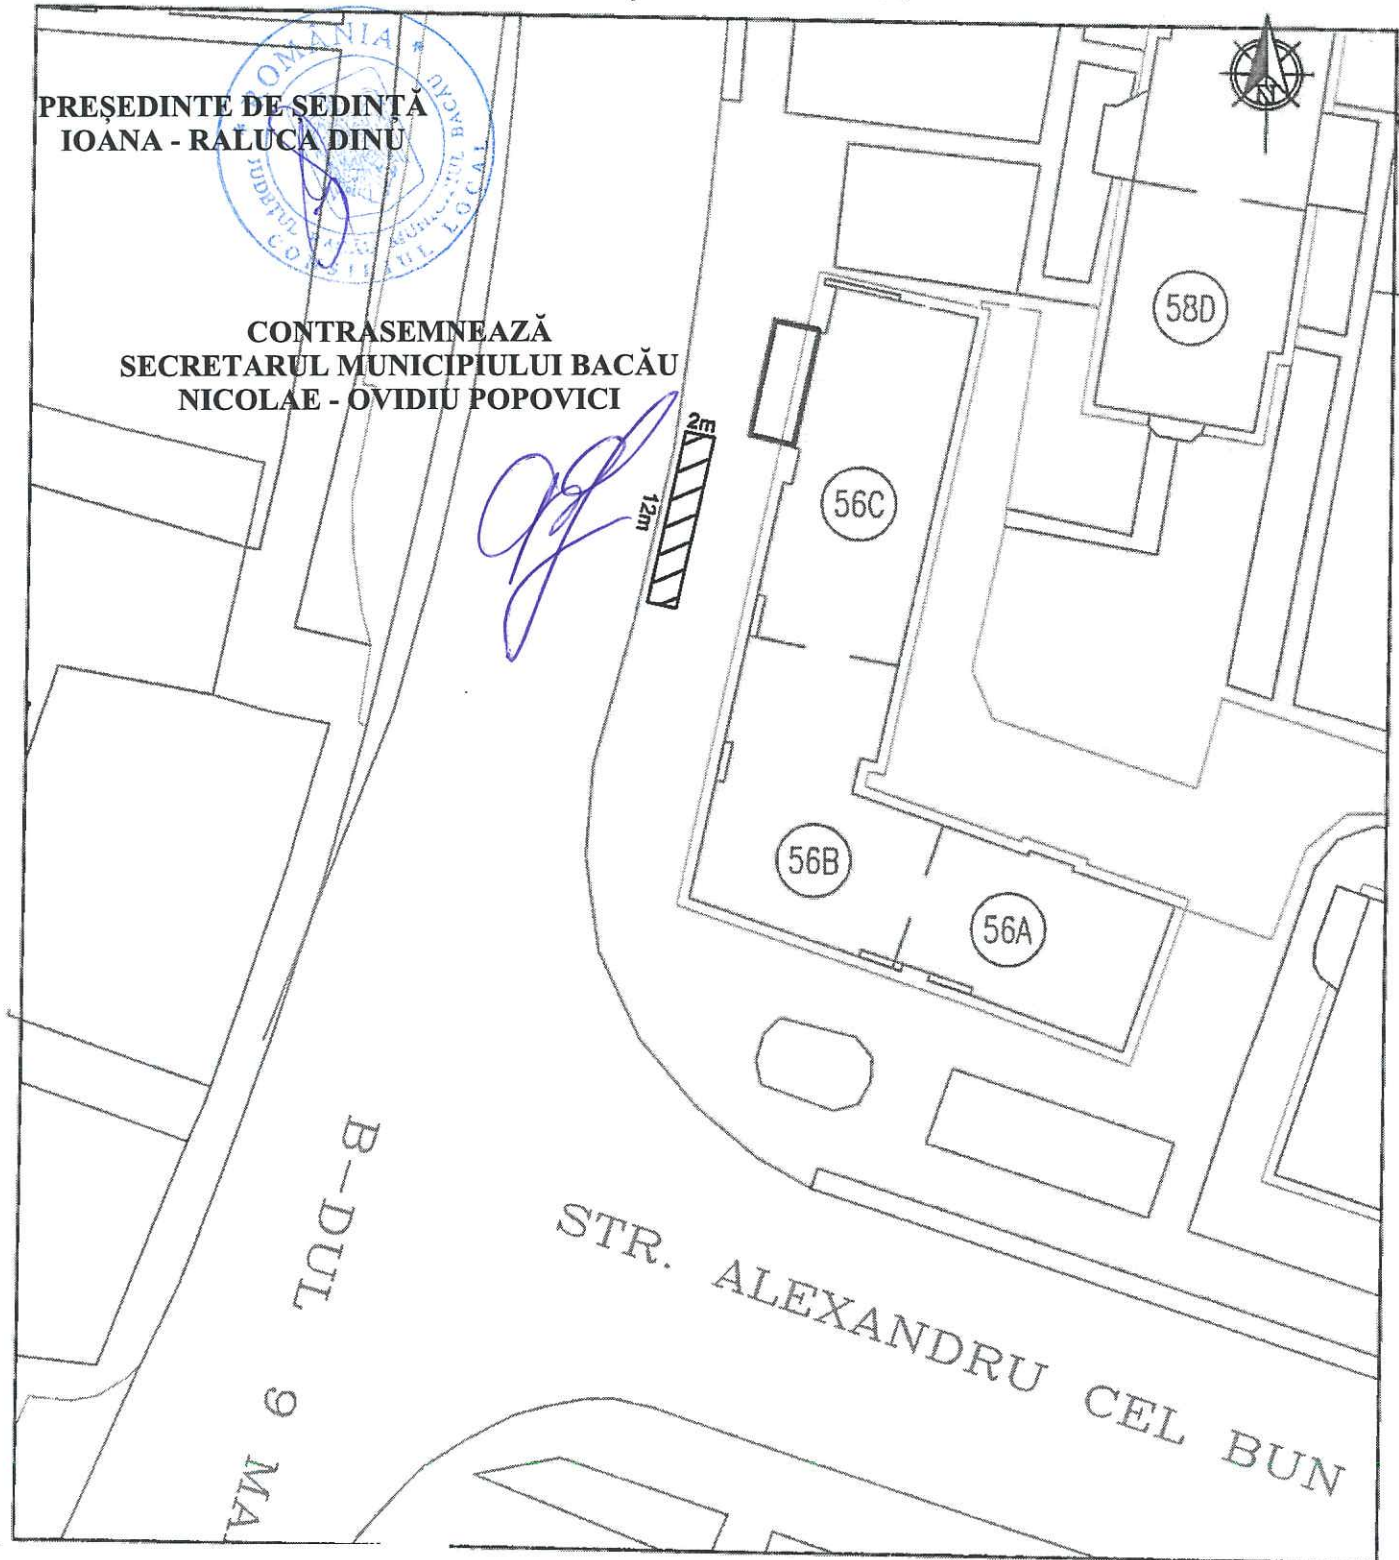

ARHITECT ȘEF
DIANA MIHAELA MARIN



COMPARTIMENT CADASTRU
IRINEL ASAFTOI



PLAN DE SITUAȚIE

(intravilan)


SCARA 1:500

Intersecție CL. MARASEȘTI cu 9 MAI

6 panouri 2 x 2 m

LEGENDA

 AMPLASAMENT PROPUȘ

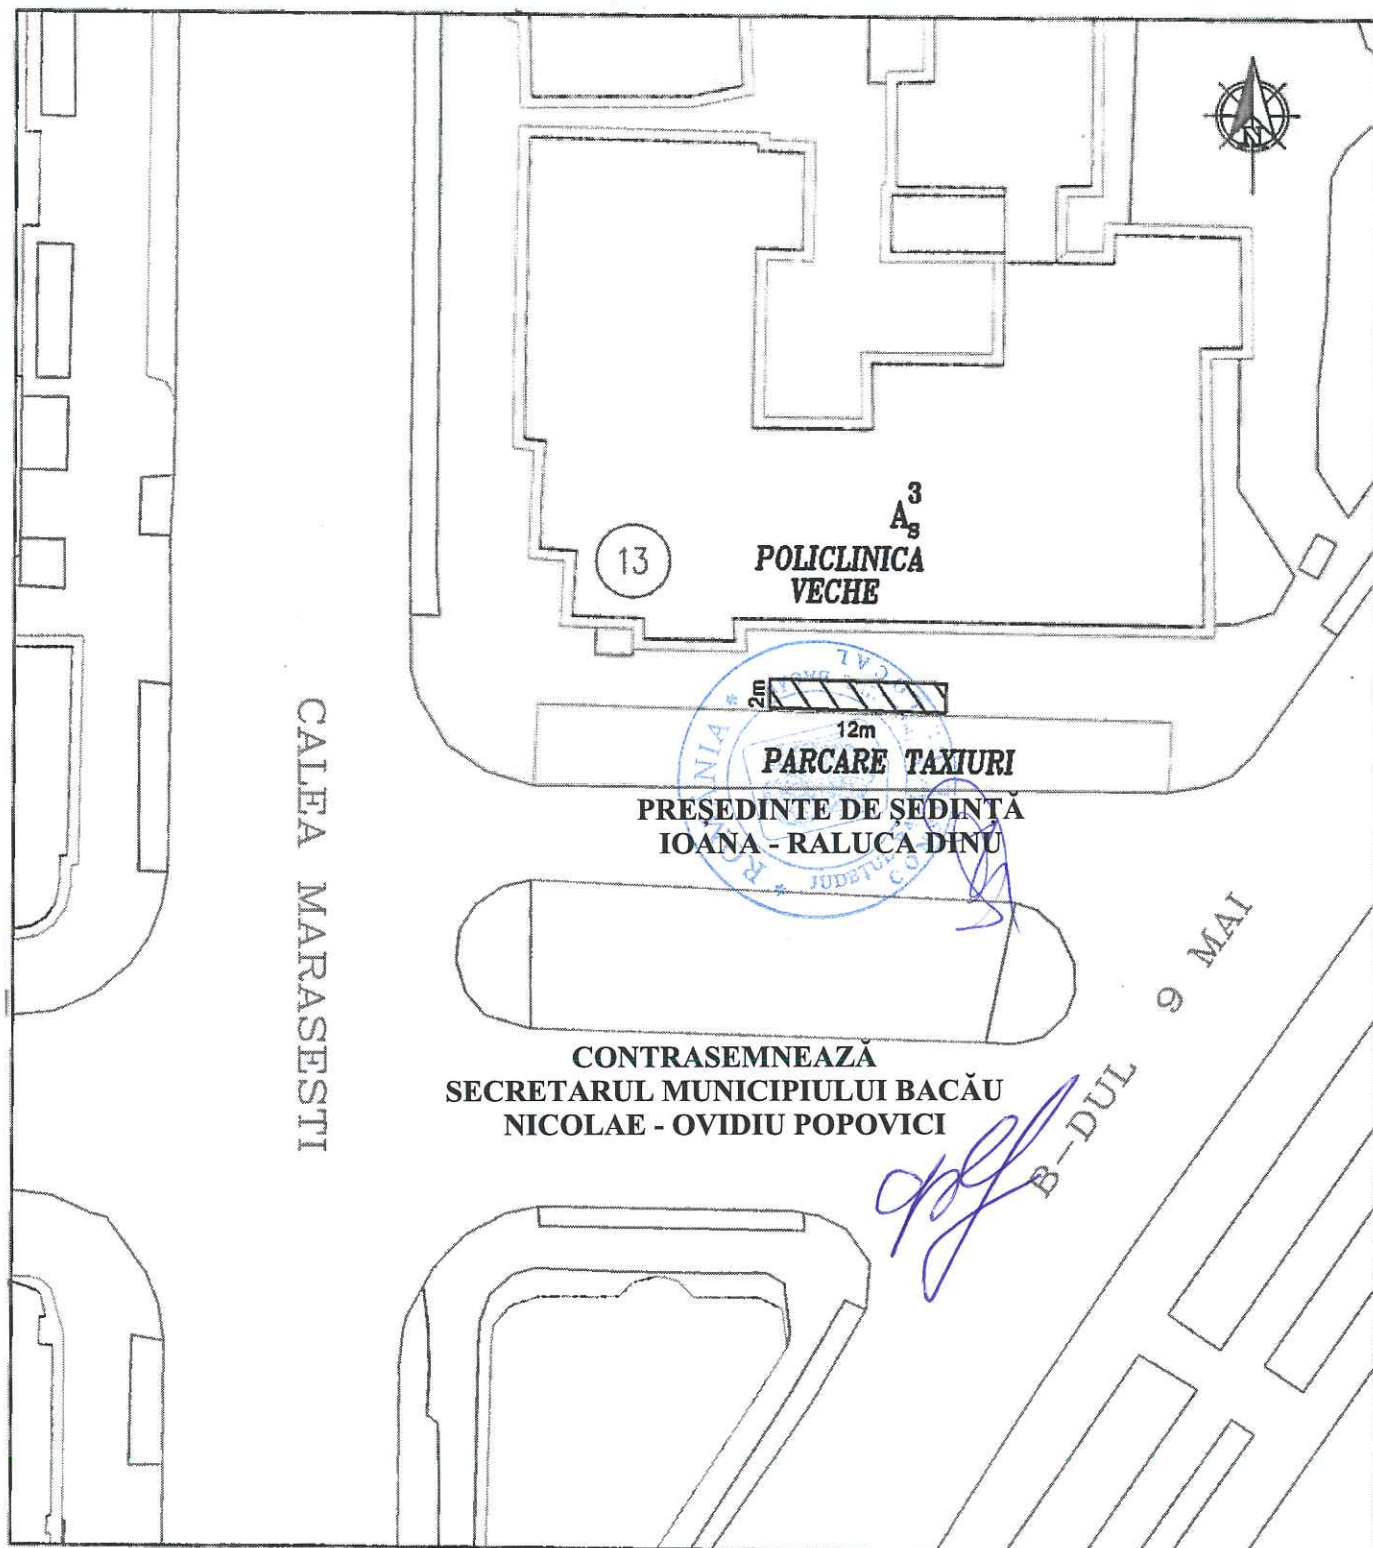

CALEA MARASEȘTI

3
A₈
POLICLINICA
VECHĂ

12m
PARCARE TAXIURI

PREȘEDINTE DE ȘEDINȚĂ
IOANA - RALUCA DINU

CONTRASEMNEAZĂ
SECRETARUL MUNICIPIULUI BACĂU
NICOLAE - OVIDIU POPOVICI

9 MAI
B-DUL

ARHITECT ȘEF
DIANA MIHAELA MARIN

COMPARTIMENT CADASTRU
IRINEL ASAȚEI

PLAN DE SITUAȚIE

(intravilan)


SCARA 1:500

STRADA GARII

6 panouri 2 x 2 m

LEGENDA

 AMPLASAMENT PROPOS

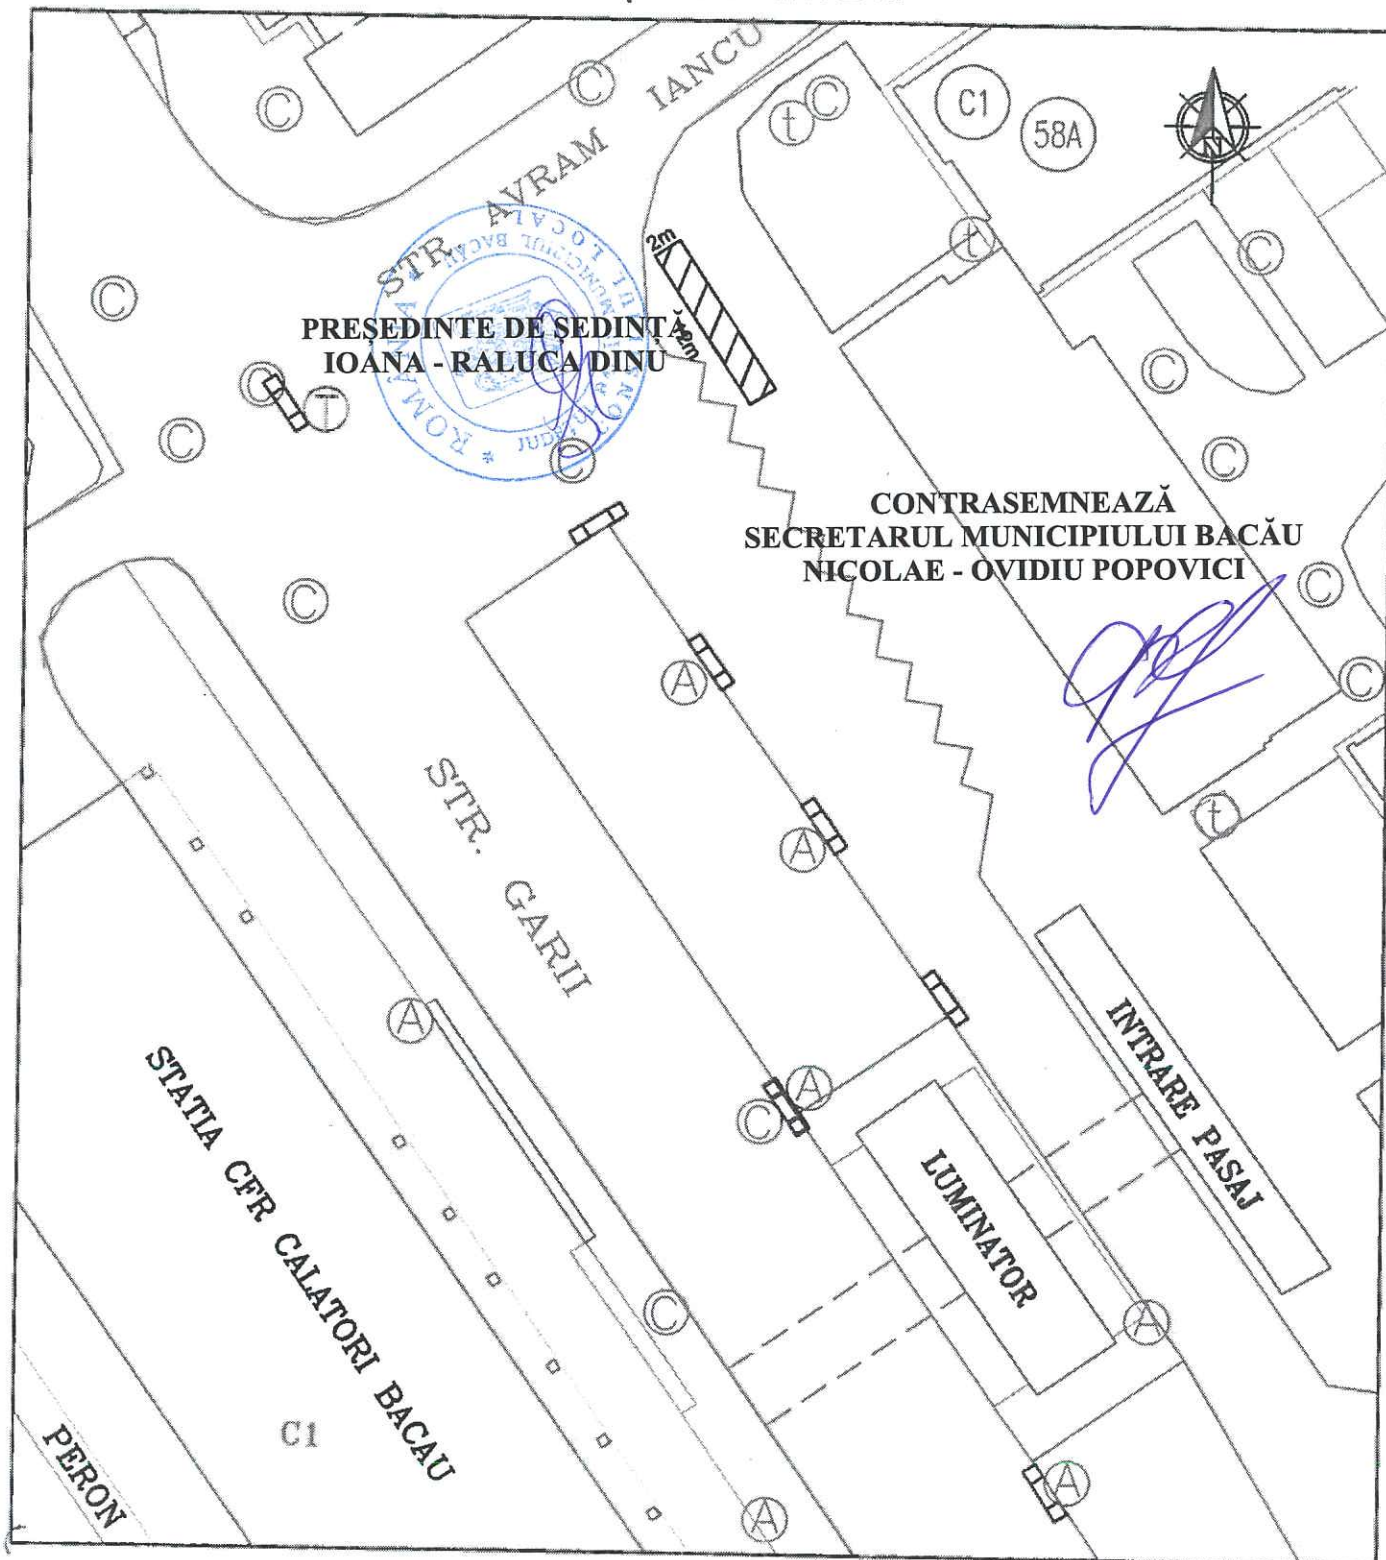

CONTRASEMNEAZĂ
SECRETARUL MUNICIPIULUI BACĂU
NICOLAE - OVIDIU POPOVICI

ARHITECT SEF
DIANA MIHAELA MARIN

COMPARTIMENT CADASTRU
IRINEL ASAFTEI

PLAN DE SITUAȚIE

(intravilan)


SCARA 1:500

Intersecție ENERGIEI cu MIORITEI

6 panouri 2 x 2 m

LEGENDA

 AMPLASAMENT PROPUȘ

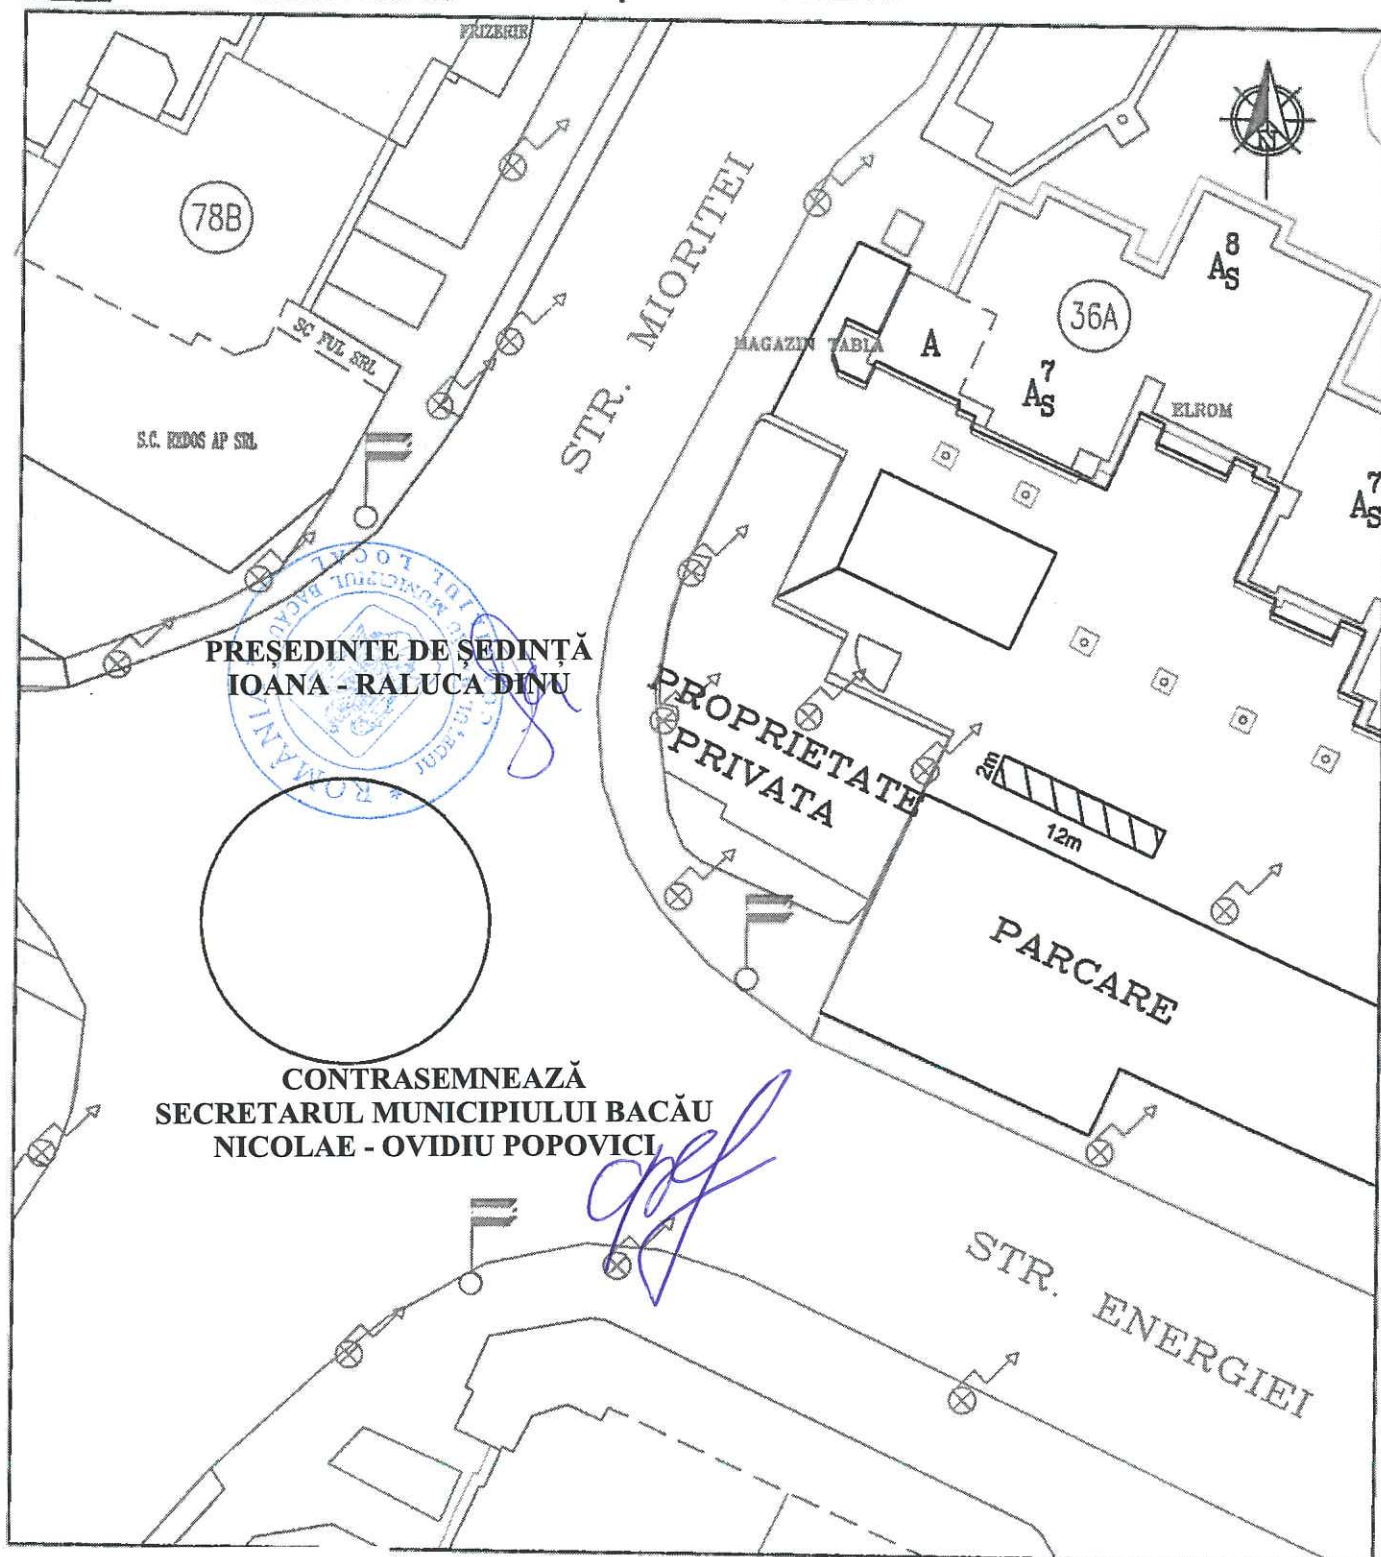

PREȘEDINTE DE ȘEDINȚĂ
IOANA - RALUCA DINU

CONTRASEMNEAZĂ
SECRETARUL MUNICIPIULUI BACĂU
NICOLAE - OVIDIU POPOVICI

ARHITECT ȘEF
DIANA MIHAELA MARIN

COMPARTIMENT CADASTRU
IRINEL ASAFTEI

PLAN DE SITUAȚIE


(intravilan)

SCARA 1:500

Intersecție MIORITEI cu 9 MAI
6 panouri 2 x 2 m

LEGENDA

 AMPLASAMENT PROPUȘ

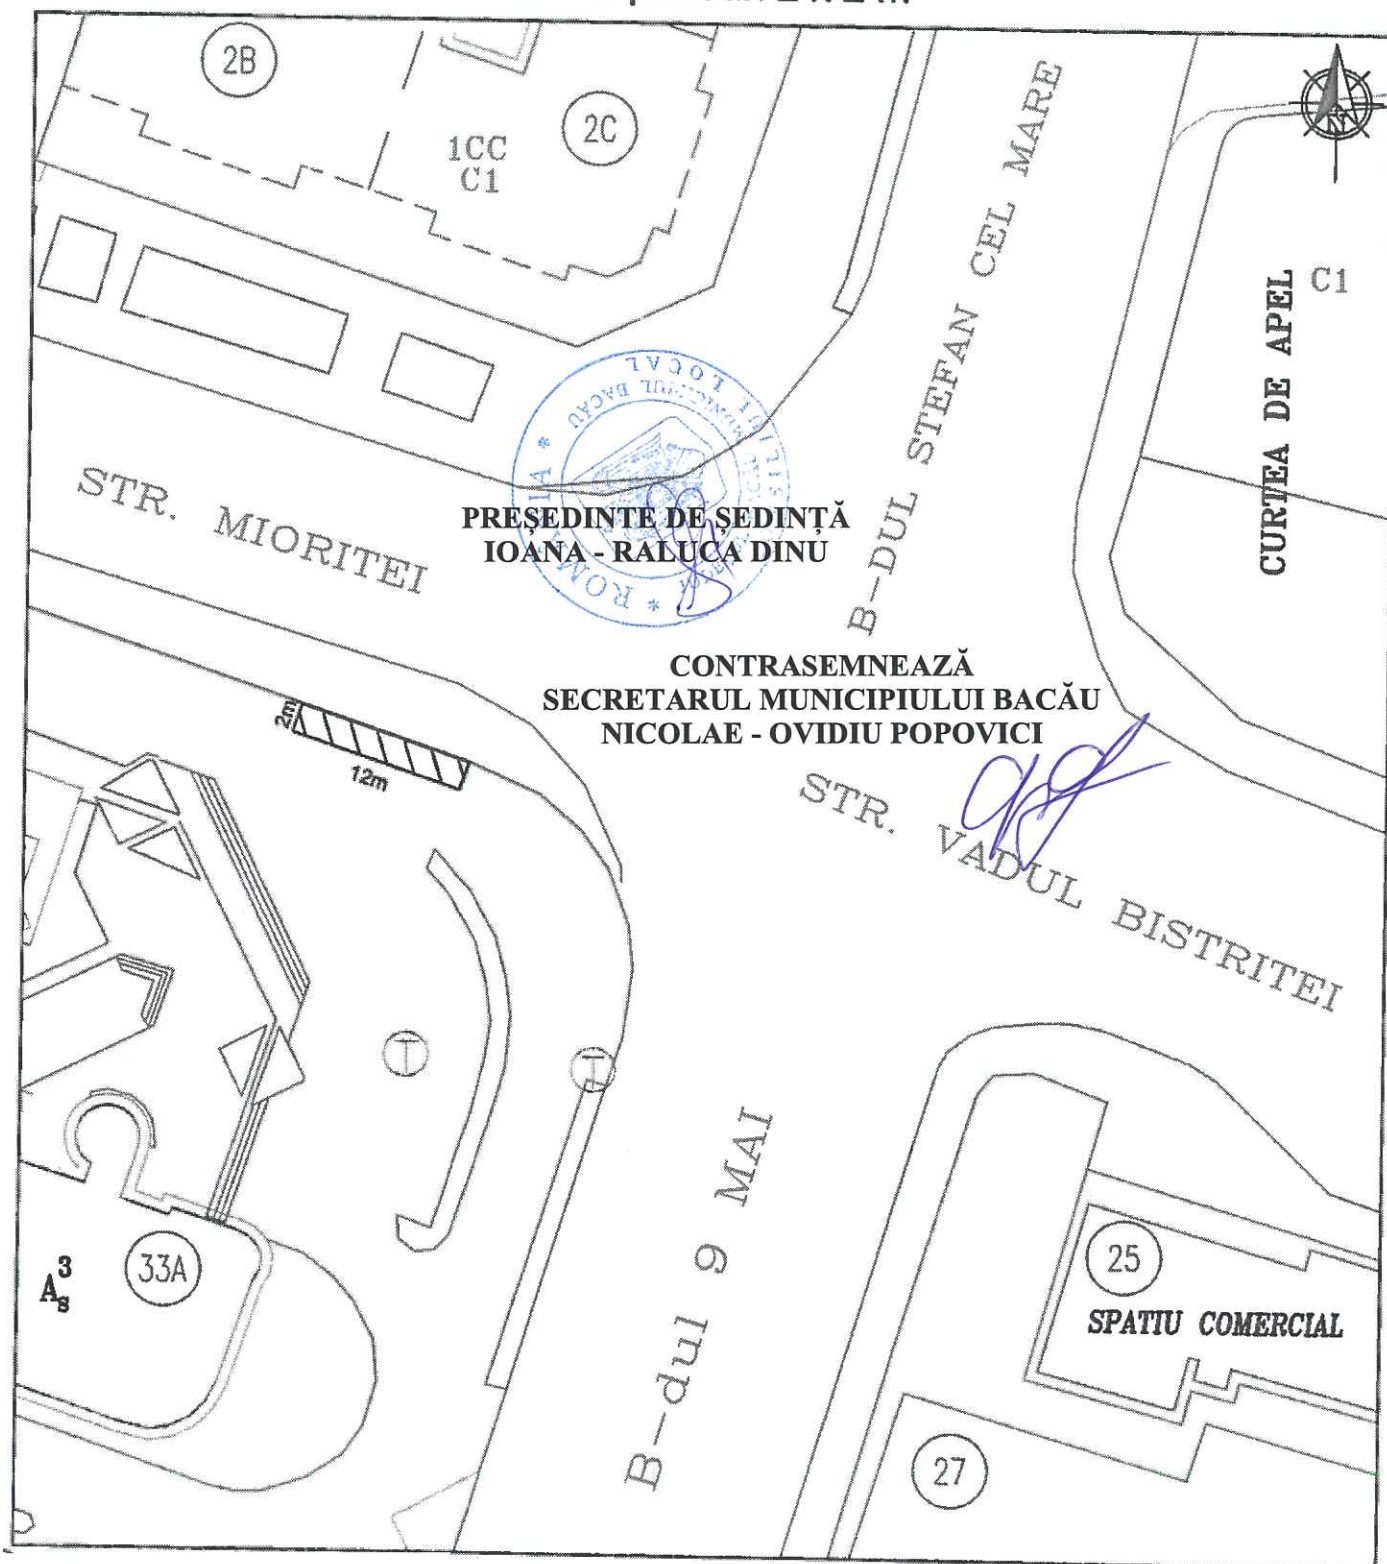

PREȘEDINTE DE ȘEDINȚĂ
IOANA - RĂLUCA DINU

CONTRASEMNEAZĂ
SECRETARUL MUNICIPIULUI BACĂU
NICOLAE - OVIDIU POPOVICI

ARHITECT SEF
DIANA MIHAELA MARIN

COMPARTIMENT CADASTRU
IRINEL ASAFTOI


ROMÂNIA
JUDEȚUL BACĂU
CONSILIUL LOCAL BACĂU

PLAN DE SITUAȚIE

(intravilan)

SCARA 1:500

Intersecție STEFAN CEL MARE cu APRODUL PURICE
6 panouri 2 x 2 m

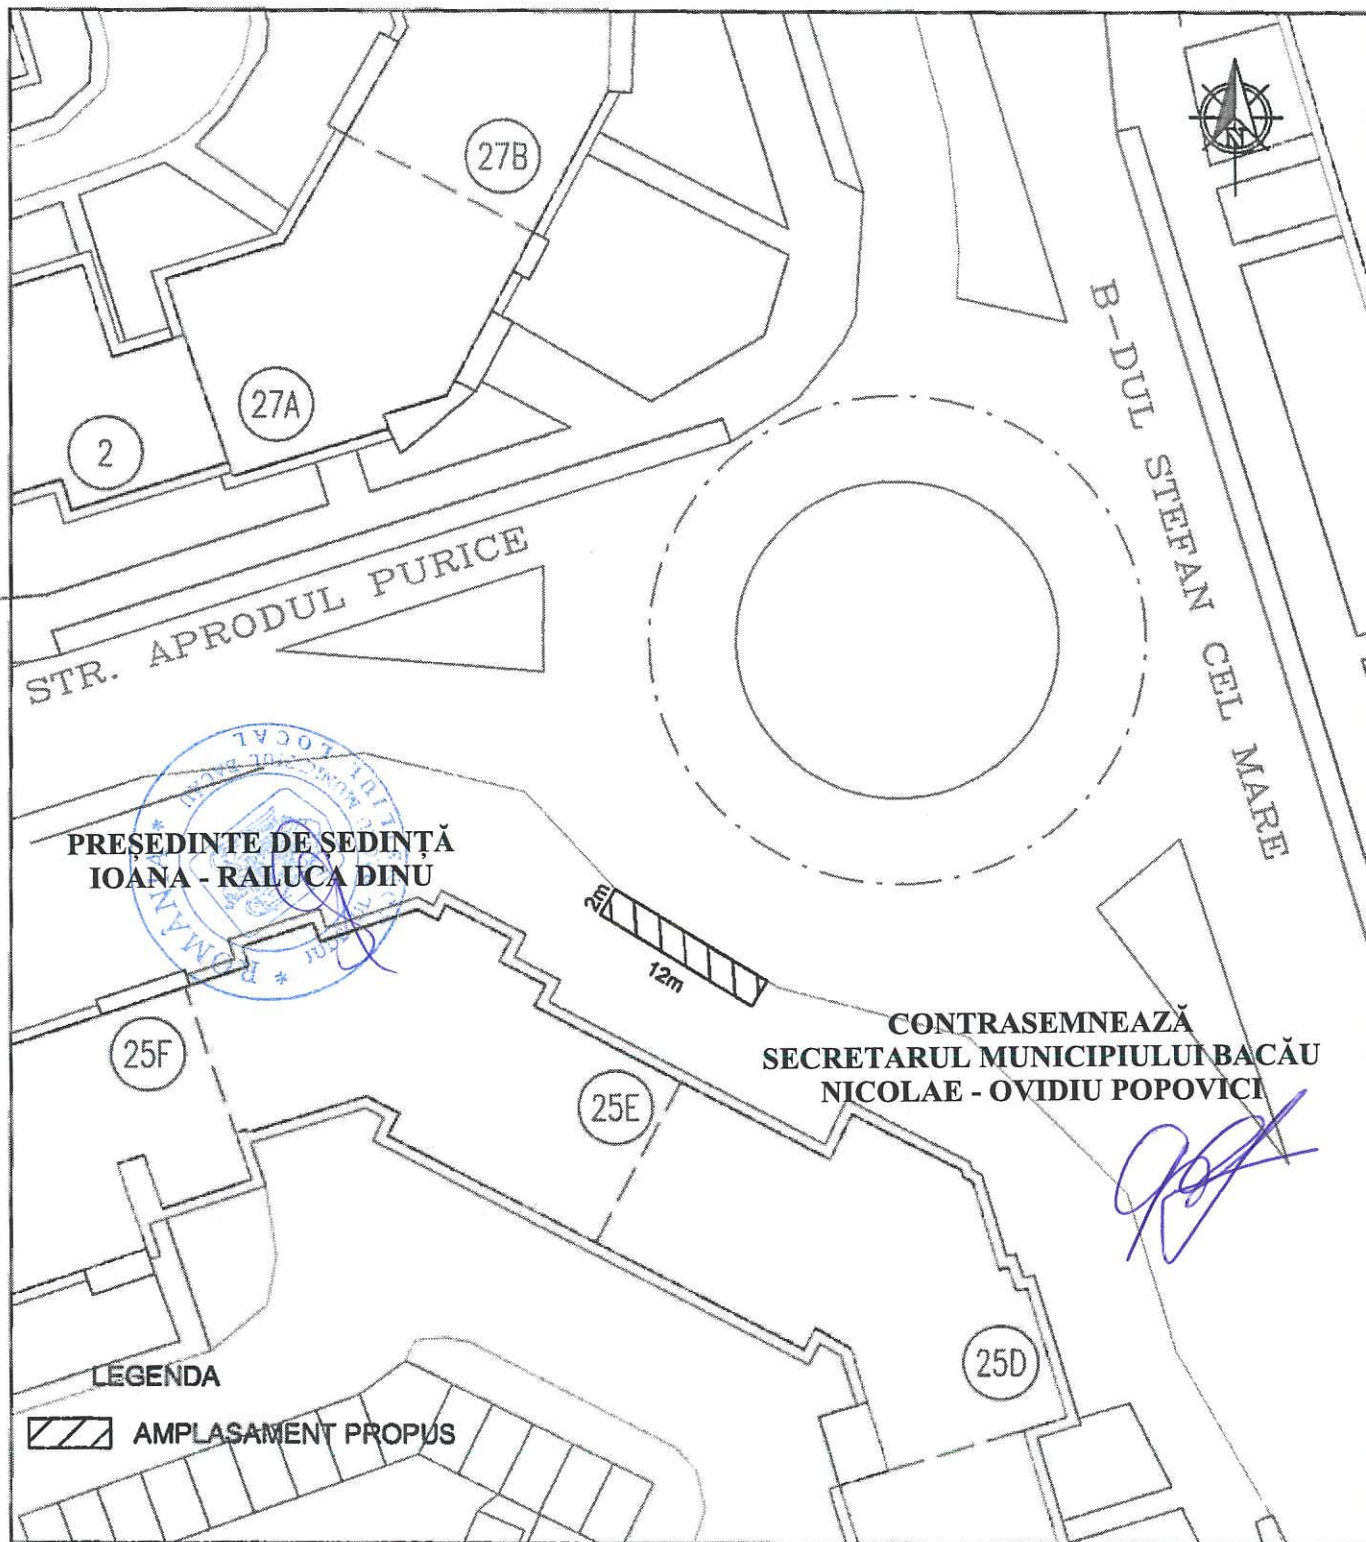


ARHITECT ȘEF
DIANA MIHAELA MARIN

COMPARTIMENT CADASTRU
IRINEL ASAFTOI

PLAN DE SITUAȚIE
(intravilan)
SCARA 1:500
Intersecție UNIRII cu 9 MAI
6 panouri 2 x 2 m

LEGENDA

 AMPLASAMENT PROPUȘ

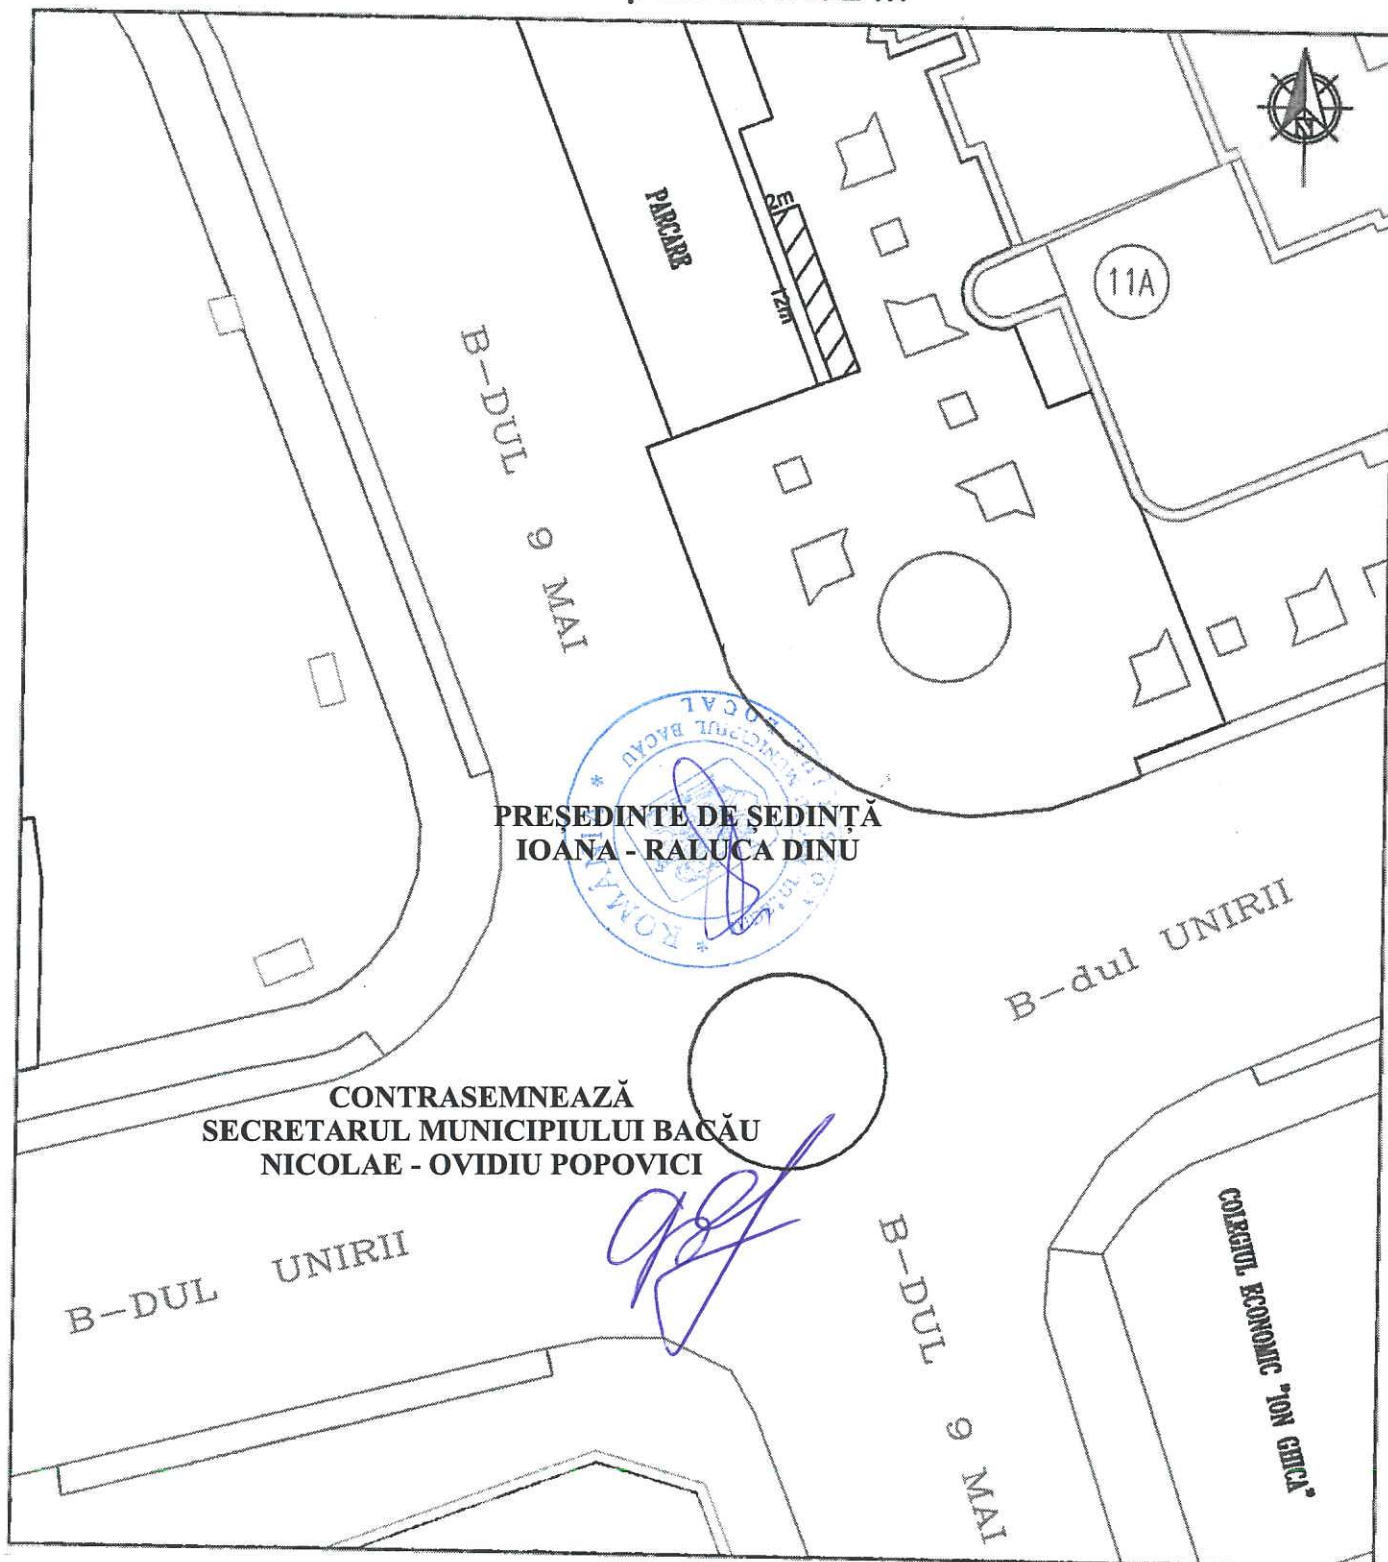

PREȘEDINTE DE ȘEDINȚĂ
IOANA - RALUCA DINU

CONTRASEMNEAZĂ
SECRETARUL MUNICIPIULUI BACĂU
NICOLAE - OVIDIU POPOVICI

ARHITECT ȘEF
DIANA MIHAELA MARIN

COMPARTIMENT CADASTRU
IRINEL ASAFTOI

PLAN DE SITUAȚIE

(intravilan)

SCARA 1:500

CL. REPUBLICII nr.15


6 panouri 2 x 2 m

LEGENDA

 AMPLASAMENT PROPUȘ

PREȘEDINTE DE ȘEDINȚĂ
IOANA - RALUCA DINU

CONTRASEMNEAZĂ
SECRETARUL MUNICIPIULUI BACĂU
NICOLAE - OVIDIU POPOVICI

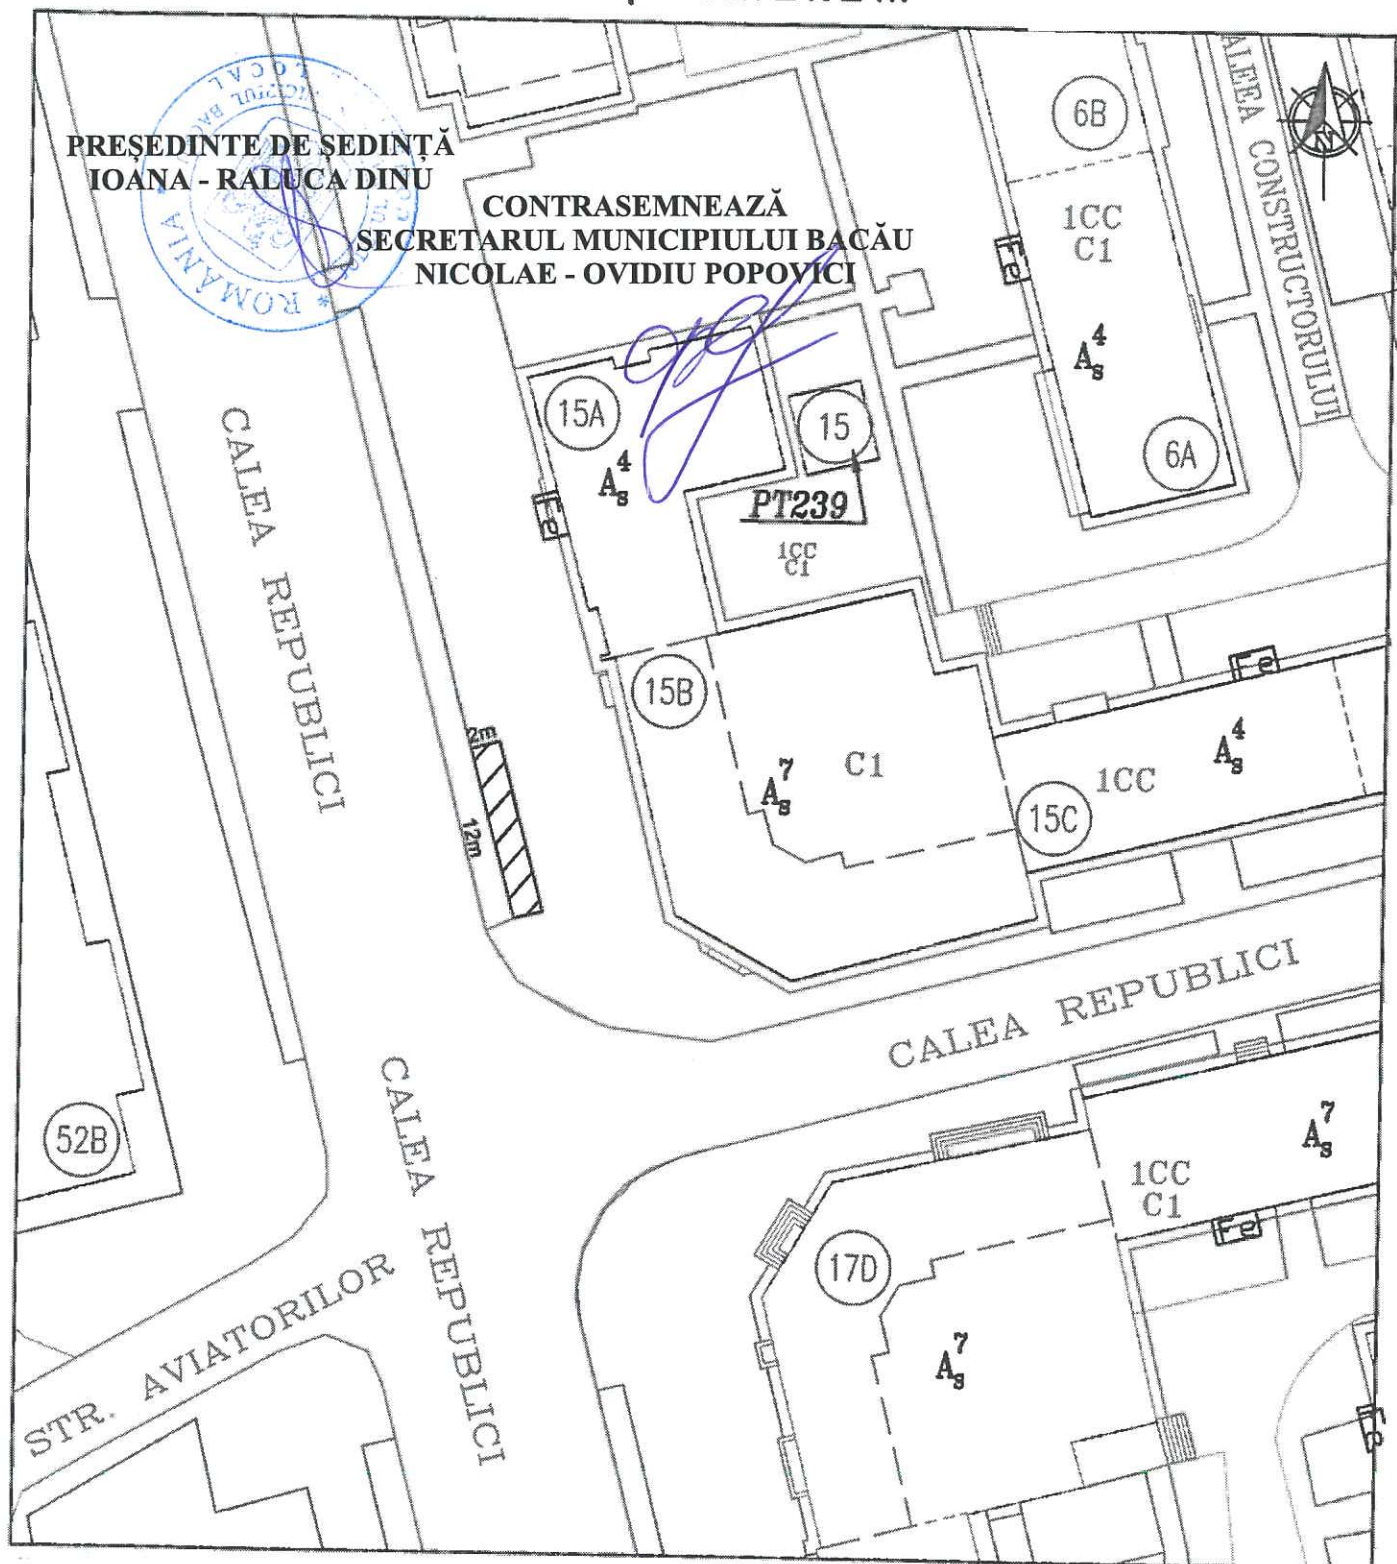

ARHITECT SEF
DIANA MIHAELA MARIN

COMPARTIMENT CADASTRU
IRINEL ASAFTEL