



România
Județul Bacău
Consiliul Local al Municipiului Bacău

HOTĂRÂREA NR. 323 DIN 20.09.2021

privind acceptarea donației făcută de doamna Anca-Maria Macsim în calitate de reprezentant al Grupului de Inițiativă pentru o Viață Educată și Sănătoasă (GIVES), constând într-un ansamblu sportiv, care va fi amplasat pe proprietatea Municipiului Bacău în Parcul Cancicov, Calea Mărășești nr. 14, pentru a fi dat în folosință publică

Consiliul Local al Municipiului Bacău întrunit în ședință extraordinară la data de 20.09.2021, art.133 alin. 2 lit. a) din Ordonanța de Urgență nr. 57/2019 privind Codul administrativ, cu modificările și completările ulterioare,

Având în vedere:

- Adresa înregistrată la Primăria Municipiului Bacău cu nr. 157146 din 27.08.2021 înaintată de doamna Anca-Maria Macsim în calitate de reprezentant al Grupului de Inițiativă pentru o Viață Educată și Sănătoasă (GIVES) prin care manifestă intenția de a dona un ansamblu sportiv și a unor servicii conexe în vederea realizării echipamentului sportiv de utilitate publică „Street Workout pentru Bacău”, către Municipiul Bacău;
 - Referatul nr. 161776/15.09.2021 înaintat de Serviciul Cabinet Primar prin care propune acceptarea donației în vederea amplasării echipamentului sportiv „Street Workout pentru Bacău” pe domeniul public al municipiului Bacău, în Parcul Cancicov, Calea Mărășești nr. 14;
 - Certificatul de Urbanism Nr. 717 din 25.08.2021 în care se atestă că imobilul aparține domeniului public al municipiului Bacău și se află în zona spații plantate, agrement și sport, nr. cadastral 68066;
 - Oferta de donație a dnei Anca-Maria Macsim, nr.4199/14.09.2021;
 - Expunerea de motive a Primarului Municipiului Bacău înregistrată cu nr. 161815/15.09.2021;
 - Raportul Direcției Juridice și Administrație Locală nr. 161510/1/15.09.2021;
 - Avizele comisiilor de specialitate din cadrul Consiliului Local al Municipiului Bacău, întocmite în vederea avizării proiectului de hotărâre: nr. 1591/17.09.2021 al Comisiei de specialitate nr. 1, nr. 1592/17.09.2021 al Comisiei de specialitate nr. 2, nr. 1593/17.09.2021 al Comisiei de specialitate nr. 4 și nr. 1594/17.09.2021 al Comisiei de specialitate nr. 5;
 - Prevederile art. 15 lit. a) din Legea nr. 50/ 1991 privind autorizarea executării lucrărilor de construcții, republicată și actualizată;
 - Prevederile art. 863 lit. c), ale art. 985 și ale art. 1011 alin. (1) și ale art.1012 din Legea nr. 287/ 2009 privind Codul Civil republicată, cu modificările și completările ulterioare;
 - Prevederile art. 140 alin. (1) și alin. (3), ale art. 196 alin. (1) lit. a), ale art. 197 alin. (1) și ale art. 243 alin. (1) lit. a) și lit. b) din Ordonanța de Urgență nr. 57 din 3 iulie 2019 privind Codul administrativ, cu modificările și completările ulterioare;
- În temeiul art. 129 alin. (2) lit. d) și alin. (7) lit. k) și art. 139 alin. (2) și alin. (5) din OUG 57/2019 privind Codul administrativ, cu modificările și completările ulterioare,

HOTĂRĂȘTE:

ART. 1. Se acceptă donația în valoare de 50.050,77 lei, din partea doamnei Anca-Maria Macsim, în calitate de reprezentant al Grupului de Inițiativă pentru o Viață Educată și Sănătoasă (GIVES), ce constă în bunurile mobile identificate prin Oferta de Donație nr.4199/14.09.2021.

ART. 2. Municipiul Bacău va realiza demersurile pentru amenajare, în vederea amplasării bunurilor, a suprafeței de teren de 200 mp situată în Parcul Cancicov, Bacău, imobil ce aparține domeniului public al municipiului Bacău, parte a CF 68066, nr. cadastral 68066, identificat conform Planului de situație –Anexa , parte integrantă a prezentei hotărâri.

ART. 3. Serviciile de proiectare și dirigenție de șantier ocazionate de realizarea complexului sportiv „Street workout pentru Bacău” în Parcul Cancicov, vor fi suportate de Anca-Maria Macsim, în calitate de reprezentant al Grupului de Inițiativă pentru o Viață Educată și Sănătoasă (GIVES).

ART. 4. Cheltuielile aferente încheierii și autentificării actului de donație vor fi suportate de către Municipiul Bacău.

ART. 5. Se mandatează Primarul Municipiului Bacău să reprezinte Municipiul Bacău și să semneze în numele lui, în fața notarului public, în calitate de donatar, contractul de donație.

ART. 6. După perfectarea Contractului de donație în formă autentică, bunul va fi inclus în inventarul domeniului public al municipiului Bacău aprobat prin Hotărârea Consiliului Local Bacău nr. 22/2018 privind însușirea inventarului bunurilor care aparțin domeniului public al municipiului Bacău.

ART. 7. Primarul Municipiului Bacău va aduce la îndeplinire prevederile prezentei hotărâri prin Arhitect Șef - Compartiment Administrarea și Inventarierea Patrimoniului.


ART. 8. Hotărârea va fi comunicată Arhitectului Șef - Compartiment Administrarea și Inventarierea Patrimoniului și doamnei Anca-Maria Macsim, reprezentantă a Grupului de Inițiativă pentru o Viață Educată și Sănătoasă (GIVES).

ART. 9. Prin grija Secretarului General al Municipiului Bacău prezenta hotărâre se comunică în termen legal Instituției Prefectului - Județul Bacău pentru verificarea legalității.

**PREȘEDINTE DE ȘEDINȚĂ
CĂTĂLIN-BOGDAN CREȚU**



**CONTRASEMNEAZĂ PENTRU LEGALITATE
SECRETARUL GENERAL AL MUN. BACĂU
NICOLAE – OVIDIU POPOVICI**

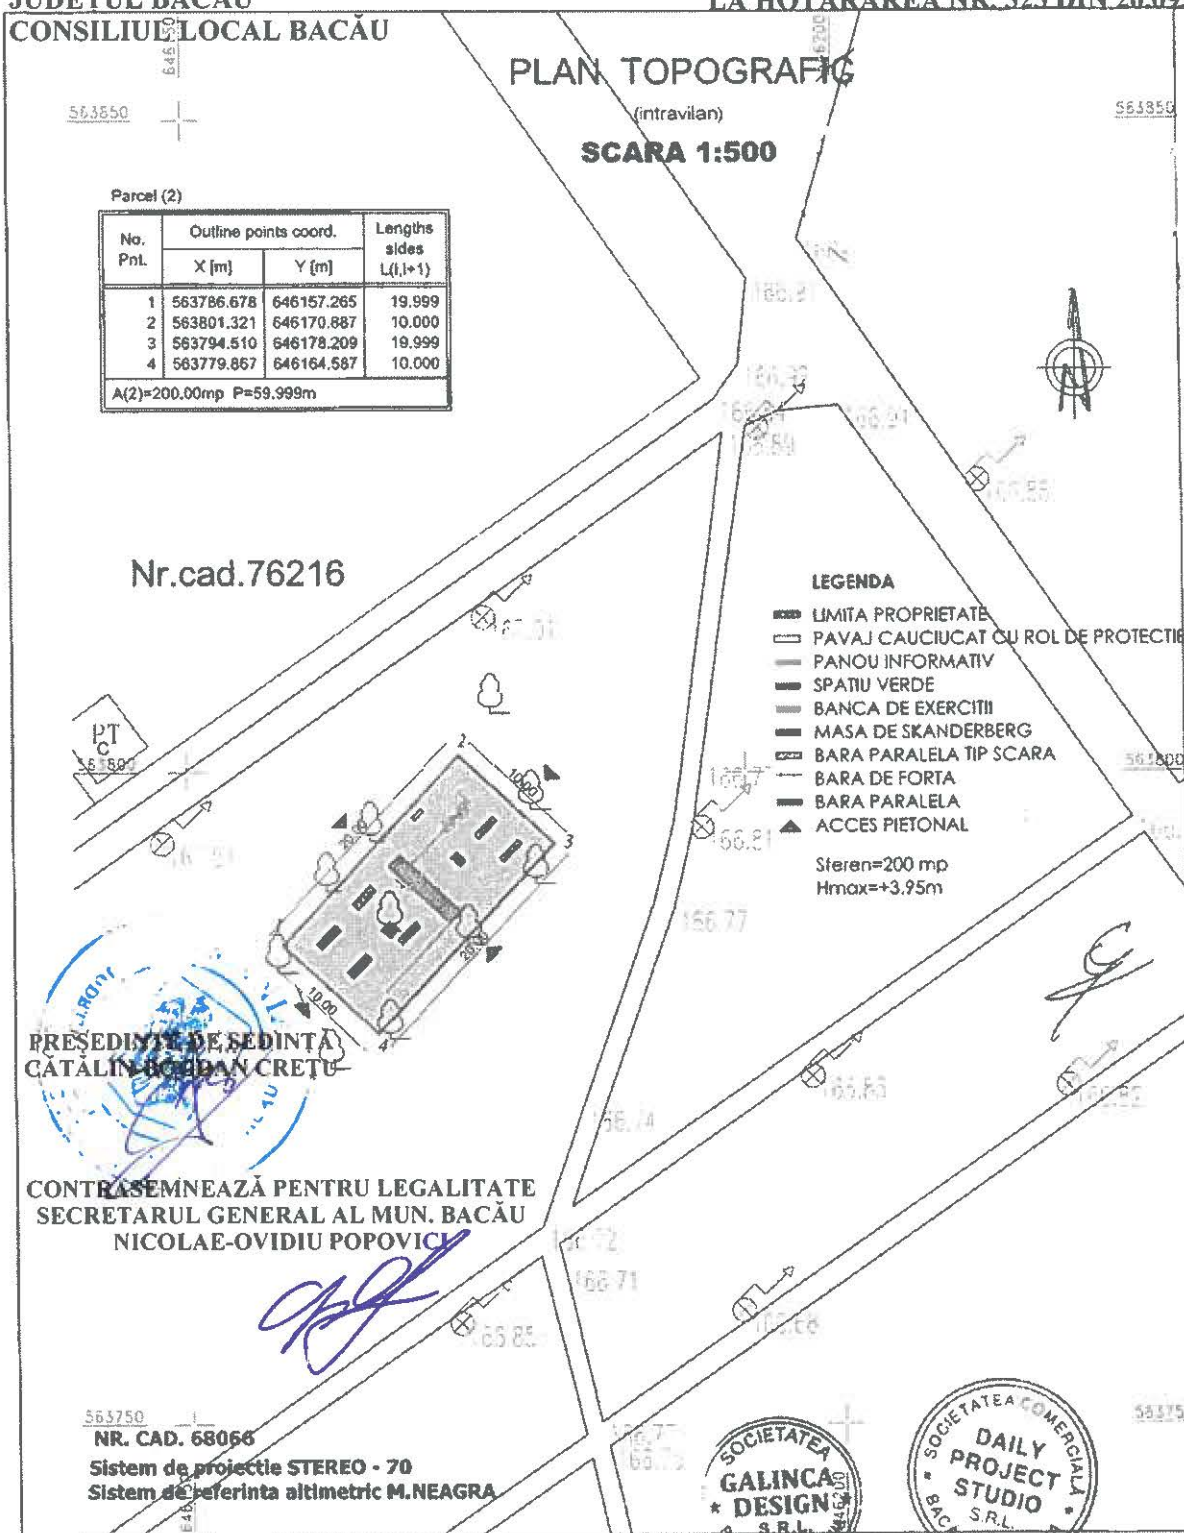

VERIFICATOR/EXPERT TEHNIC	NUME	SEMNTURA	CERINTA	REF. NR. din
PROIECTANT GENERAL:	S.C. GALINCA DESIGN S.R.L. BACAU J4/1555/ 13/07.2019 CUI 4163899	email : gavrutatulianalexandru@gmail.com tel : 0744 574 520		
PROIECTANT DE SPECIALITATE:	S.C. DAILY PROJECT STUDIO S.R.L. BACAU J4/876/ 07/07.2016 CUI 36287961 servicii complete de proiectare si design interior	BENEFICIAR: MUNICIPIUL BACAU AMPLASAMENT: Jud. Bacau, Mun. Bacau, str. Calea Marasesti, nr. 6, nr. cad. 68066		
	Numele	Semnatura	Scara	Faza:
SEF PROIECT	ing. Iulian Alexandru		1:500	D.T.A.C.
PROIECTANT	arh. Serbanescu Radu		DATA	Pr. G. nr. 13/2021
DESENAT	ing. Iulian Alexandru		2021	Pr. S. nr. 85/2021
TITLUL PLANSEI: PLAN DE SITUATIE				Pl. A 01