



România
Județul Bacău
Consiliul Local al Municipiului Bacău

HOTĂRÂREA NR. 412 DIN 26.11.2021

privind declararea unor terenuri din municipiul Bacău, ca bunuri de uz și de interes public local

Consiliul Local al Municipiului Bacău întrunit în ședință ordinară la data de 26.11.2021 potrivit art.133 alin. 1 din Ordonanța de Urgență nr. 57/2019 privind Codul administrativ, cu modificările și completările ulterioare,

Având în vedere:

- Referatul nr.178732/15.11.2021 înaintat de către Serviciul Evidență Patrimoniu- Compartiment Evidență și Inventar Domeniul Public și Privat prin care se propune declararea unor terenuri, din municipiul Bacău, ca bunuri de uz și de interes public local;
- Expunerea de motive a Primarului Municipiului Bacău înregistrată cu nr. 179072 /16.11.2021;
- Raportul Direcției Juridice înregistrat cu nr. 179074/1/16.11.2021;
- Raportul Direcției Patrimoniu înregistrat cu nr. 179074/2/16.11.2021;
- Avizele comisiilor de specialitate din cadrul Consiliului Local al Municipiului Bacău, întocmite în vederea avizării proiectului de hotărâre: nr. 1946/25.11.2021 al Comisiei de specialitate nr. 2 și nr. 1947/25.11.2021 al Comisiei de specialitate nr. 5;
- Prevederile art. 140 alin. (1) și alin. (3), ale art. 196 alin. (1) lit. a), ale art. 197 alin. (1), ale art. 243 alin. (1) lit. a) și lit. b) și ale art. 286 alin. (4) din Ordonanța de Urgență nr. 57/2019 privind Codul administrativ, cu modificările și completările ulterioare;

În temeiul art. 129 alin. (2) lit. c) și alin. (6) lit. c) și art. 139 alin. (3) lit. e) și lit. g) și alin. (5) din O.U.G. 57/2019 privind Codul administrativ, cu modificările și completările ulterioare,

H O T Ă R Ă Ș T E:

Art.1. Se aprobă declararea ca bunuri de uz și de interes public local, a terenurilor situate în următoarele zone din municipiul Bacău:

(1) zona cuprinsă între str. Ștefan cel Mare nr. 13, str. 22 Decembrie nr. 20-22 și str. Iosif Cocea nr. 6, în suprafață totală de 944,22 mp, conform Anexei nr.1 , parte integrantă din prezenta hotărâre.

(2) zona cuprinsă între str. Slănicului, str. Logofăt Tăutu nr. 2 și str. Neagoe Vodă, în suprafață totală de 3228,95 mp, conform Anexei nr.2 , parte integrantă din prezenta hotărâre.

(3) zona cuprinsă între str. Logofăt Tăutu nr. 1 și str. Neagoe Vodă nr. 14, în suprafață totală de 477,54 mp, conform Anexei nr. 3 , parte integrantă din prezenta hotărâre.

(4) zona cuprinsă între str. 22 Decembrie nr. 1 și str. Costache Negri nr. 7, în suprafață totală de 532,92 mp, conform Anexei nr. 4 , parte integrantă din prezenta hotărâre.

(5) zona cuprinsă între str. 9 Mai nr. 58, str. Valea Albă nr. 2-4 și str. Florilor nr. 10, în suprafață totală de 718,09 mp, conform Anexei nr. 5 , parte integrantă din prezenta hotărâre.

(6) zona str. Milcov nr. 7-9-11, în suprafață totală de 1311,40 mp, conform Anexei nr. 6 , parte integrantă din prezenta hotărâre.

(7) zona cuprinsă între str. Mioriței nr. 86-88 și str. Gării nr. 70, în suprafață totală de 239,62 mp , conform Anexei nr.7, parte integrantă din prezenta hotărâre.

Art.2. Primarul Municipiului Bacău va aduce la îndeplinire prevederile prezentei hotărâri prin Serviciul Evidență Patrimoniu- Compartiment Evidență și Inventar Domeniul Public și

Privat.

Art.3. Prezenta hotărâre se comunică Primarului Municipiului Bacău și Serviciului Evidență Patrimoniu- Compartiment Evidență și Inventar Domeniul Public și Privat.

Art.4. Prin grija Secretarului General al Municipiului Bacău prezenta hotărâre se comunică în termen legal Instituției Prefectului – Județul Bacău pentru verificarea legalității.


**PRESEDINTE DE ȘEDINȚĂ
CĂTĂLIN – MIHAIL DINU**



**CONTRASEMNEAZĂ PENTRU LEGALITATE
SECRETARUL GENERAL AL MUN. BACĂU
NICOLAE – OVIDIU POPOVICI**

N.O.P./B.S./O.R.A./EX.1/DS.I-A-1

TEREN IN SUPRAFATA DE 944,22 mp DIN CARE S1=426,28mp ; S2=358,61mp; S3=159,33mp

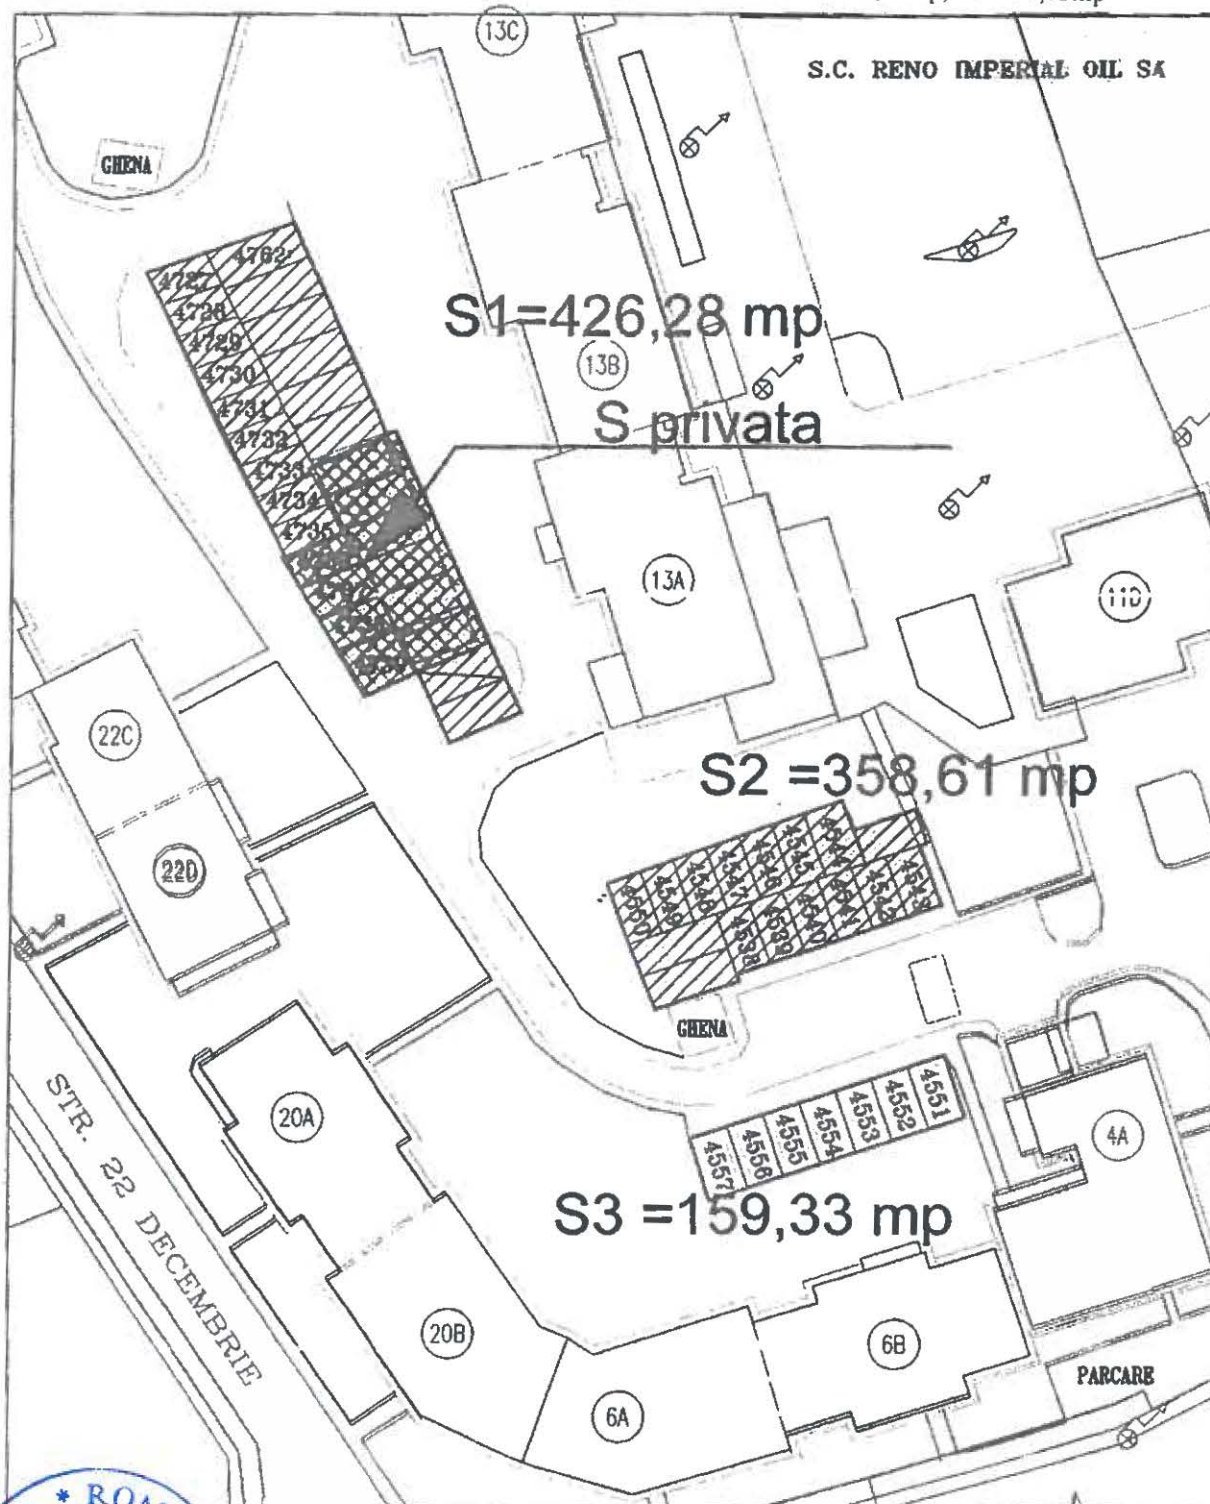

PREȘEDINTE DE ȘEDINȚĂ
CĂTĂLIN MIHAIL DINU

CONTRASEMNEAZĂ PENTRU LEGALITATE
SECRETARUL GENERAL AL MUN. BACĂU
NICOLAE-OVIDIU POPOVICI



[Handwritten signature]

ROMANIA
JUD. BACAU
CONSILIUL LOCAL BACAU

PLAN DE SITUAȚIE
(intravilan)

ANEXA NR. 2

TEREN IN SUPRAFATA DE 3228,95 mp DIN CARE S1=694,53mp ; S2=1042,88mp; S3=268,35mp; S4=625,87mp; S5=139,77mp; S6=457,55mp

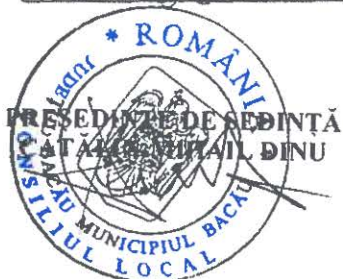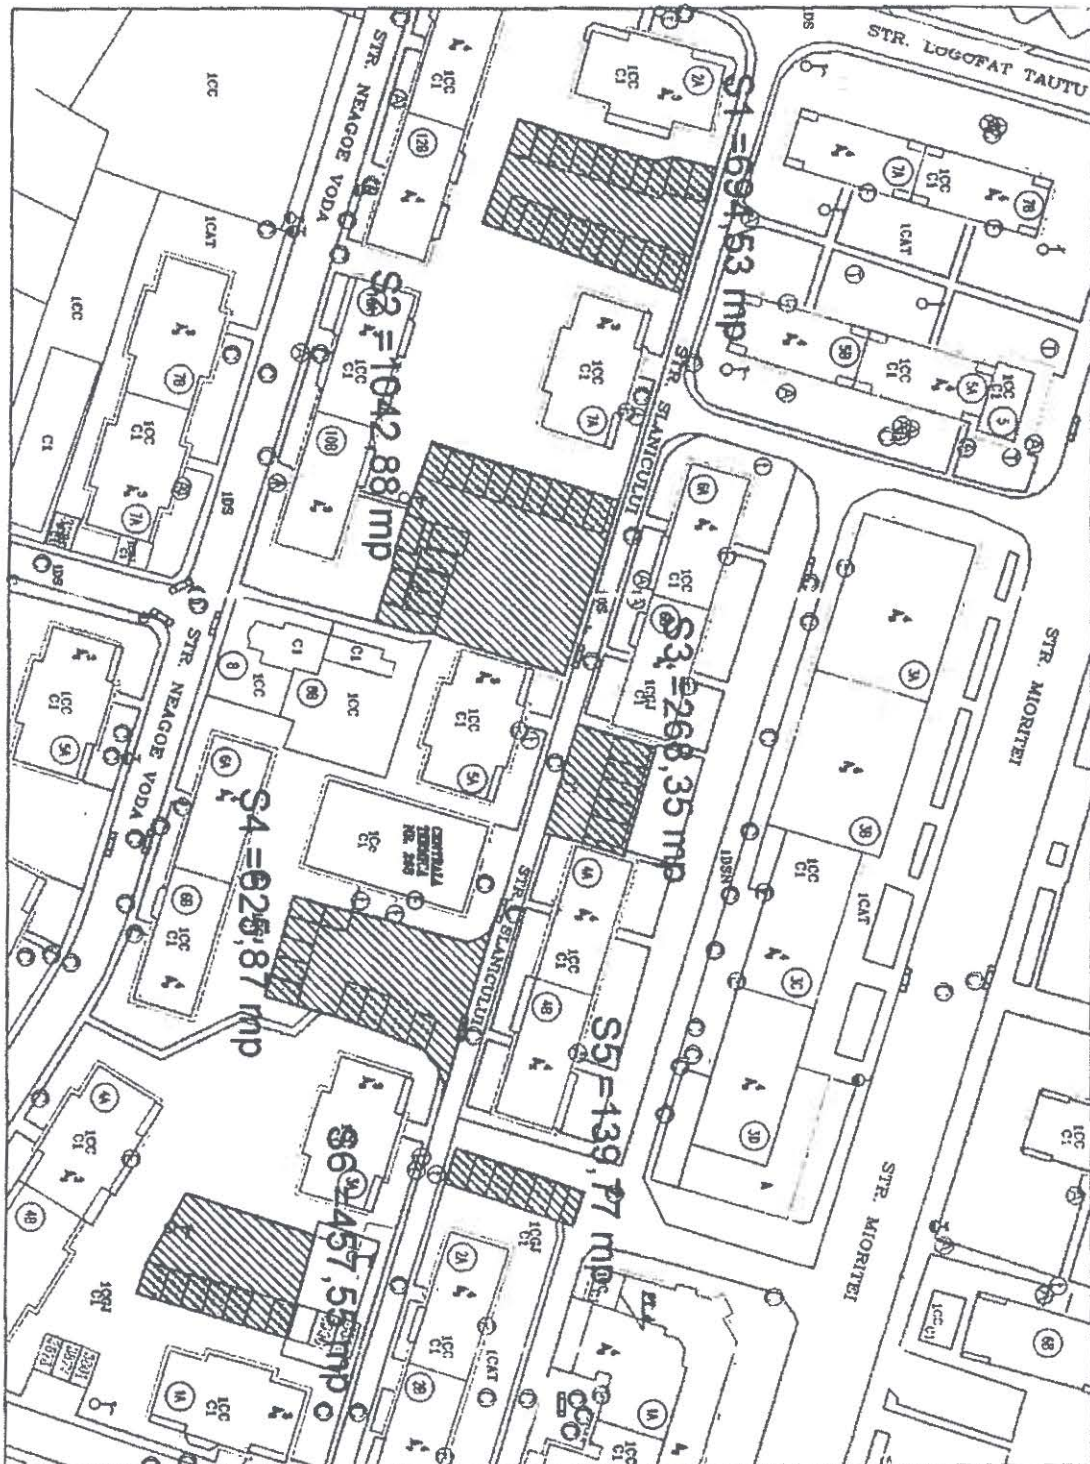


CONTRASEMNEAZĂ PENTRU LEGALITATE
SECRETARUL GENERAL AL MUN. BACĂU
NICOLAE-OVIDIU POPOVICI

ROMÂNIA
JUDEȚUL BACĂU
CONSILIUL LOCAL BACĂU

PLAN DE SITUAȚIE
(intravilan)

ANEXA NR. 3
LA HOTĂRÂREA NR. 412 DIN 26.11.2021

TEREN IN SUPRAFAȚA DE 477,54 mp

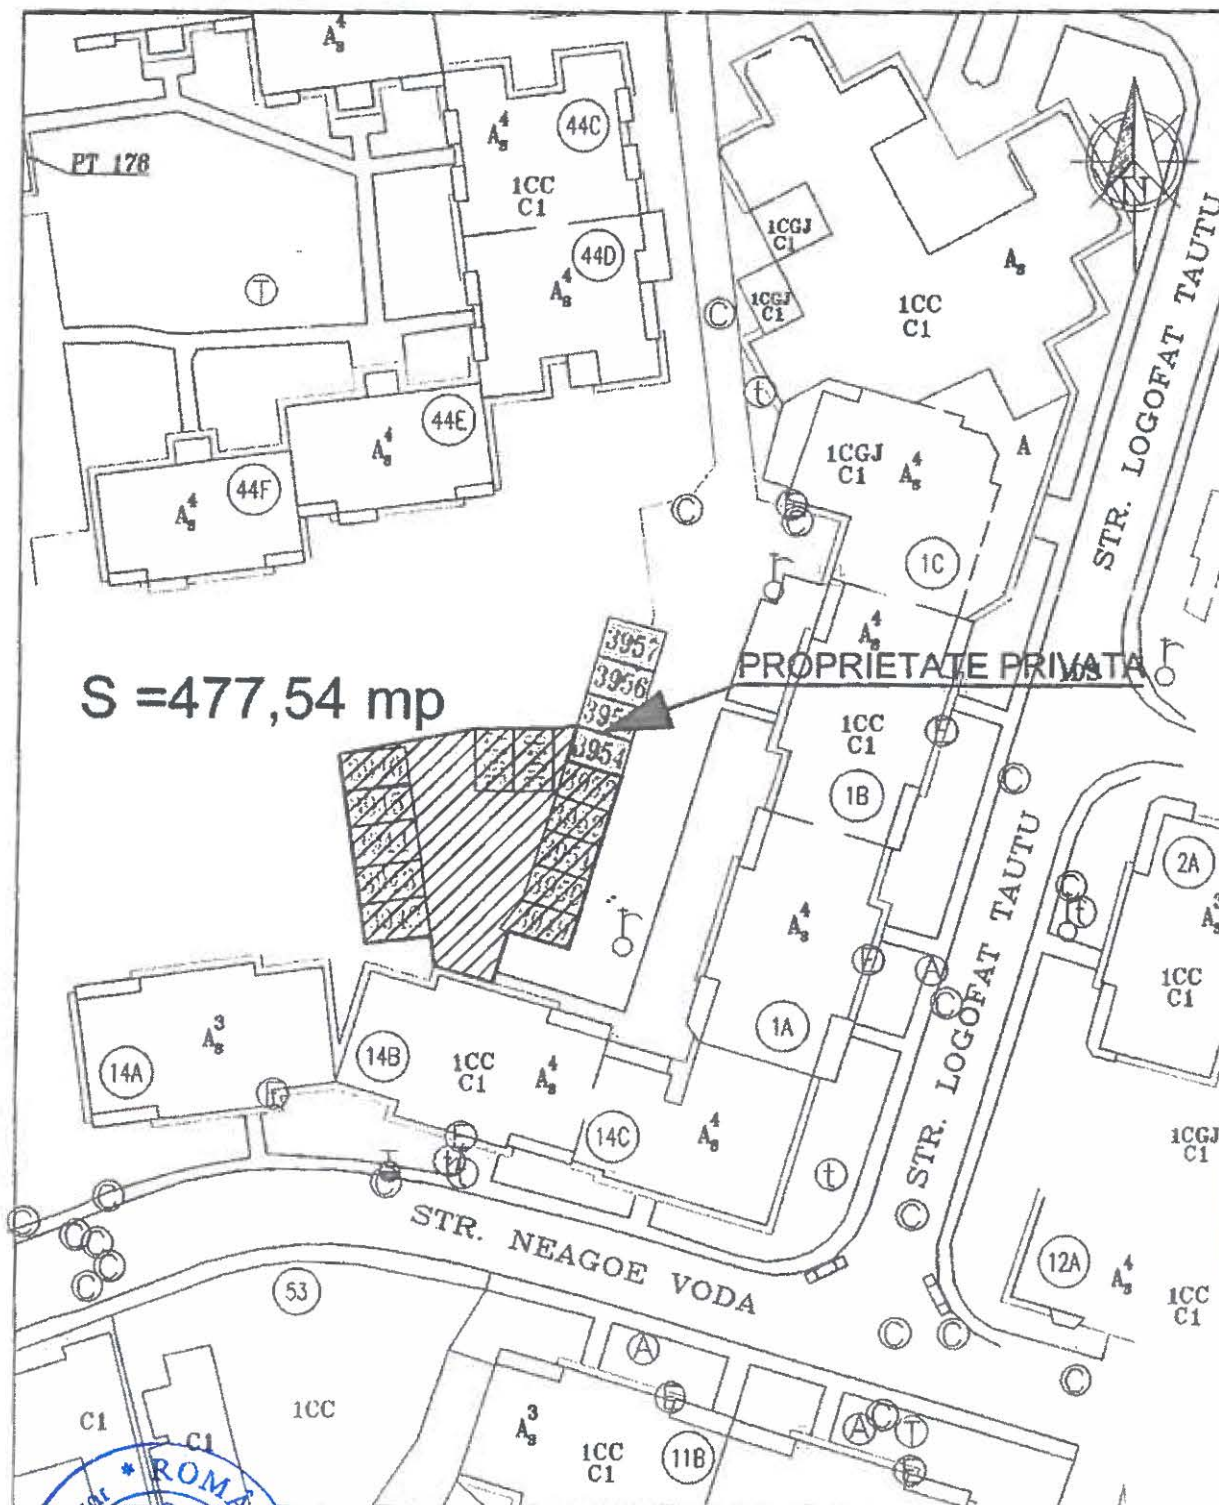

PREȘEDINTE DE ȘEDINȚĂ
GHEORGHE MINA IL DINU


CONTRASEMNEAZĂ PENTRU LEGALITATE
SECRETARUL GENERAL AL MUN. BACĂU
NICOLAE-OVIDIU POPOVICI

ROMÂNIA
JUDEȚUL BACĂU
CONSILIUL LOCAL BACĂU

PLAN DE SITUAȚIE
(intravilan)

ANEXA NR. 4
LA HOTĂRÂREA NR. 412 DIN 26.11.2021

TEREN IN SUPRAFATA DE 532,92 mp

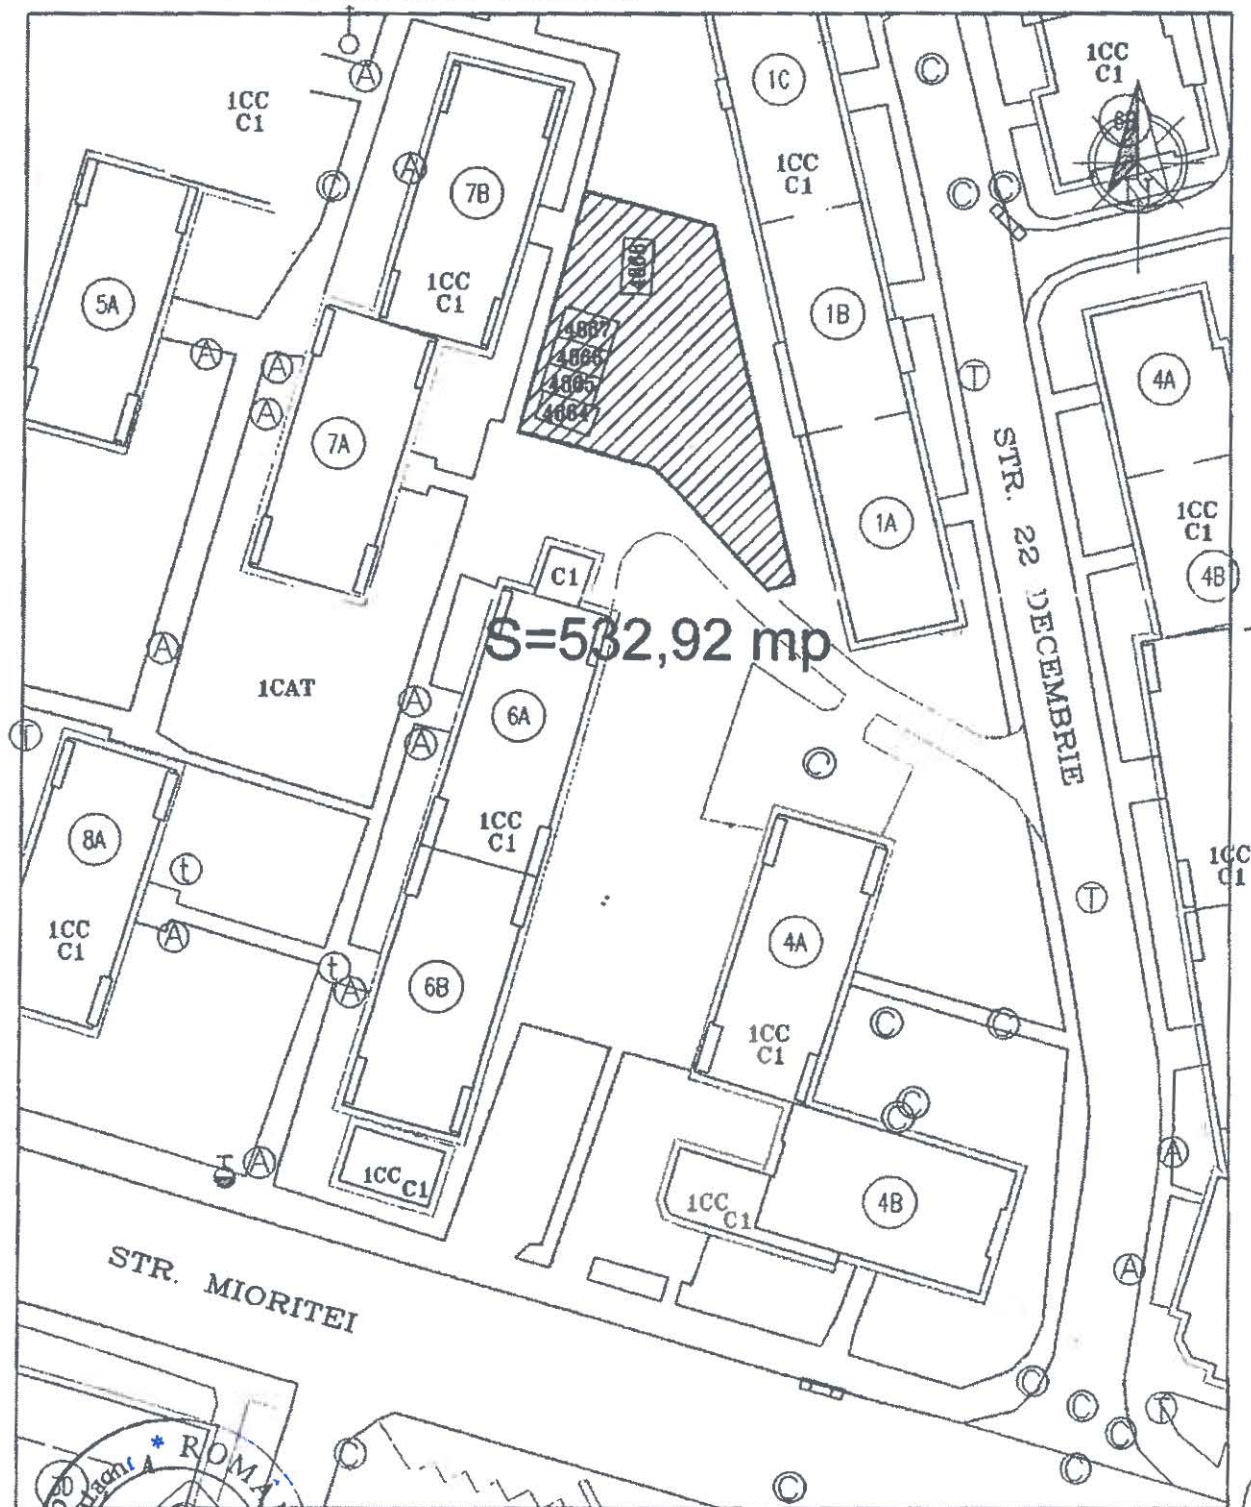

PREȘEDINTE DE ȘEDINȚĂ
CĂPĂTÂN-MIRAIL DINU
CONSILIUL LOCAL

CONTRASEMNEAZĂ PENTRU LEGALITATE
SECRETARUL GENERAL AL MUN. BACĂU
NICOLAE-OVIDIU POPOVICI



Handwritten signature and initials.

ROMÂNIA
JUDEȚUL BACĂU
CONSILIUL LOCAL BACĂU

PLAN DE SITUAȚIE
(intravilan)

ANEXA NR. 5
LA HOTĂRÂREA NR. 412 DIN 26.11.2021


TEREN IN SUPRAFATA DE 718,09 mp DIN CARE S1=312,63mp ; S2=235,6mp; S3=78,86mp; S4=91,0mp

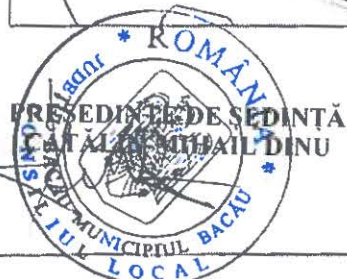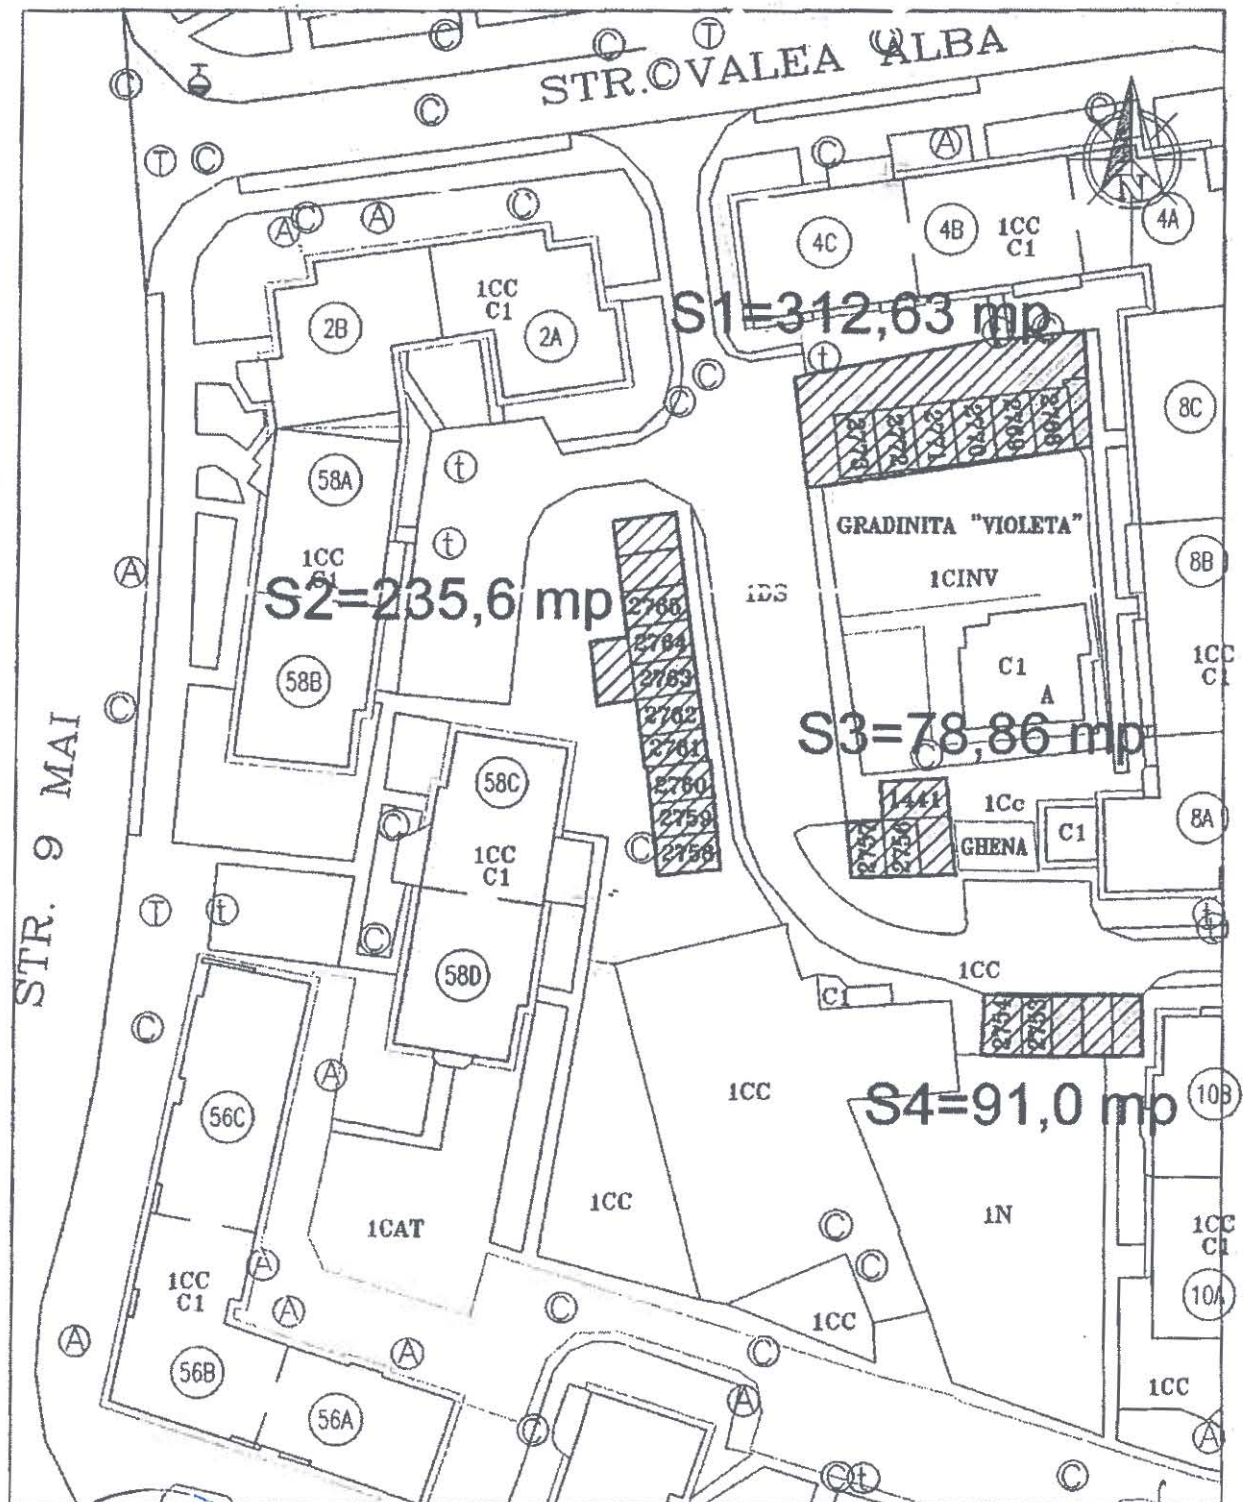

CONTRASEMNEAZĂ PENTRU LEGALITATE
SECRETARUL GENERAL AL MUN. BACĂU
NICOLAE-OVIDIU POPOVICI

[Handwritten signature]
[Handwritten signature]

TEREN IN SUPRAFATA DE 1311,4 mp DIN CARE S1=646,84 mp ; S2=91,63 mp; S3=572,93 mp

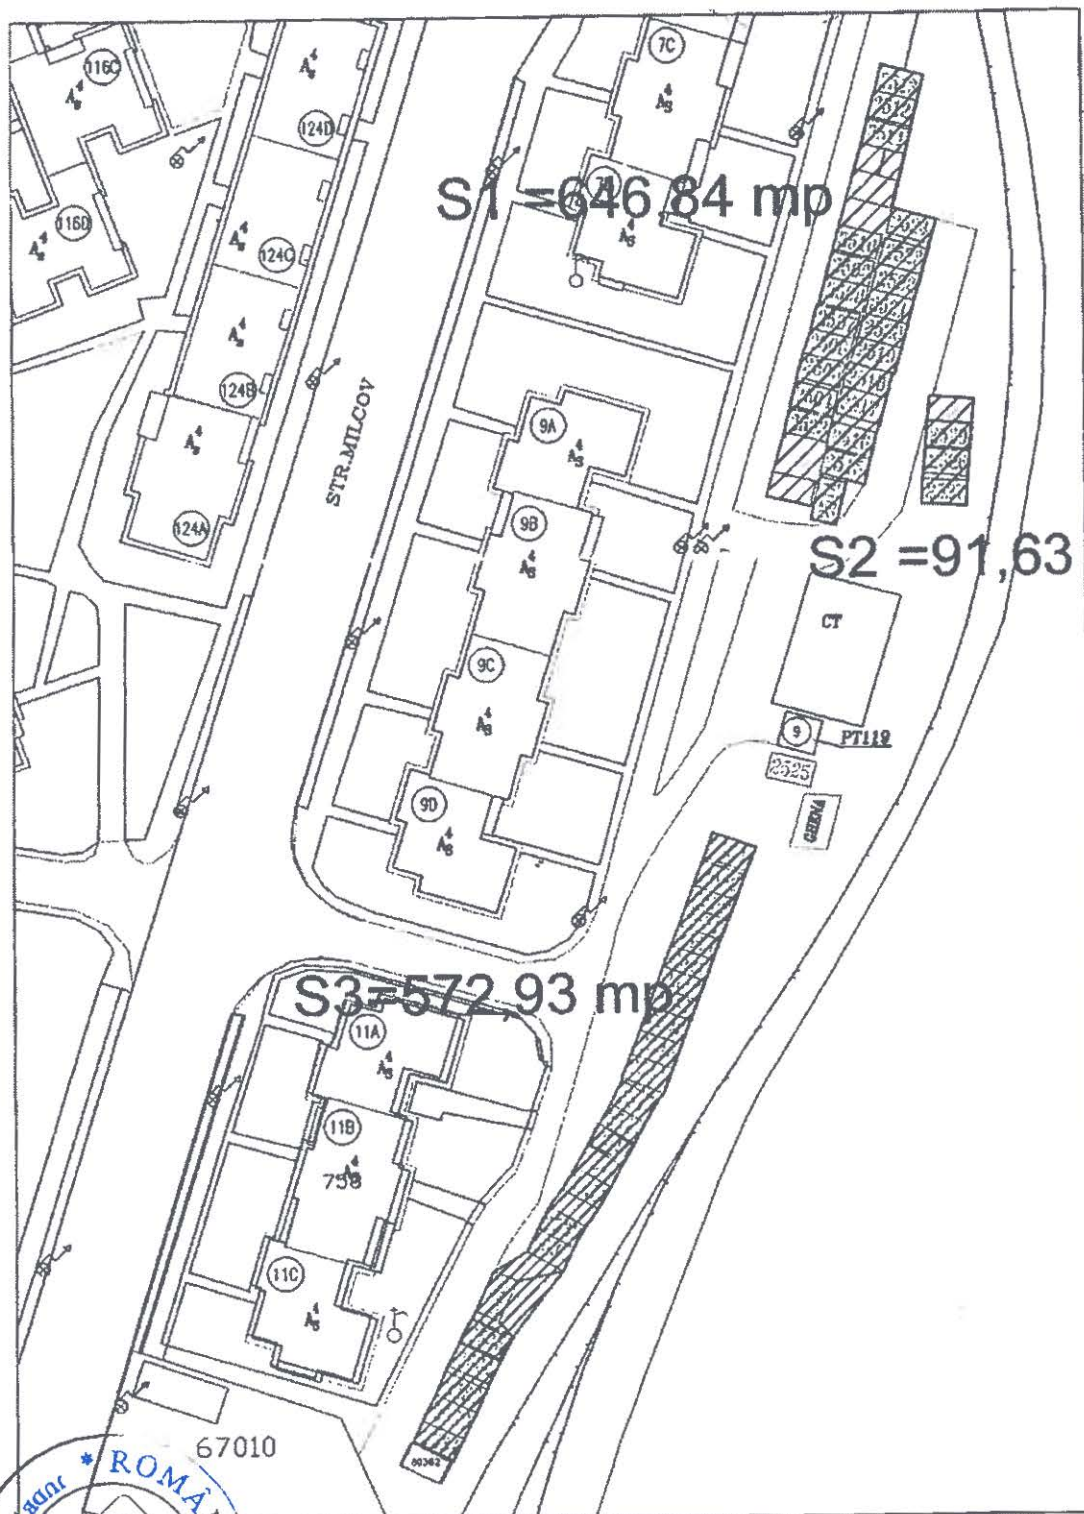

CONTRASEMNEAZĂ PENTRU LEGALITATE
SECRETARUL GENERAL AL MUN. BACĂU
NICOLAE-OVIDIU POPOVICI



[Handwritten signature]

ROMÂNIA
JUDEȚUL BACĂU
CONSILIUL LOCAL BACĂU

PLAN DE SITUAȚIE (intravilan)

ANEXA NR. 7
LA HOTĂRÂREA NR. 412 DIN 26.11.2021

TEREN IN SUPRAFATA DE 239,62 mp DIN CARE S1=193,87 mp ; S2=45,75 mp

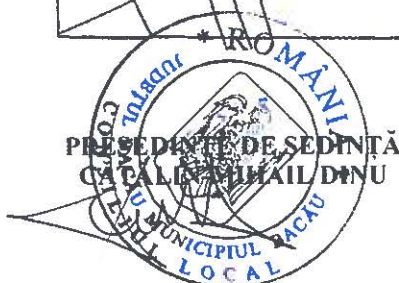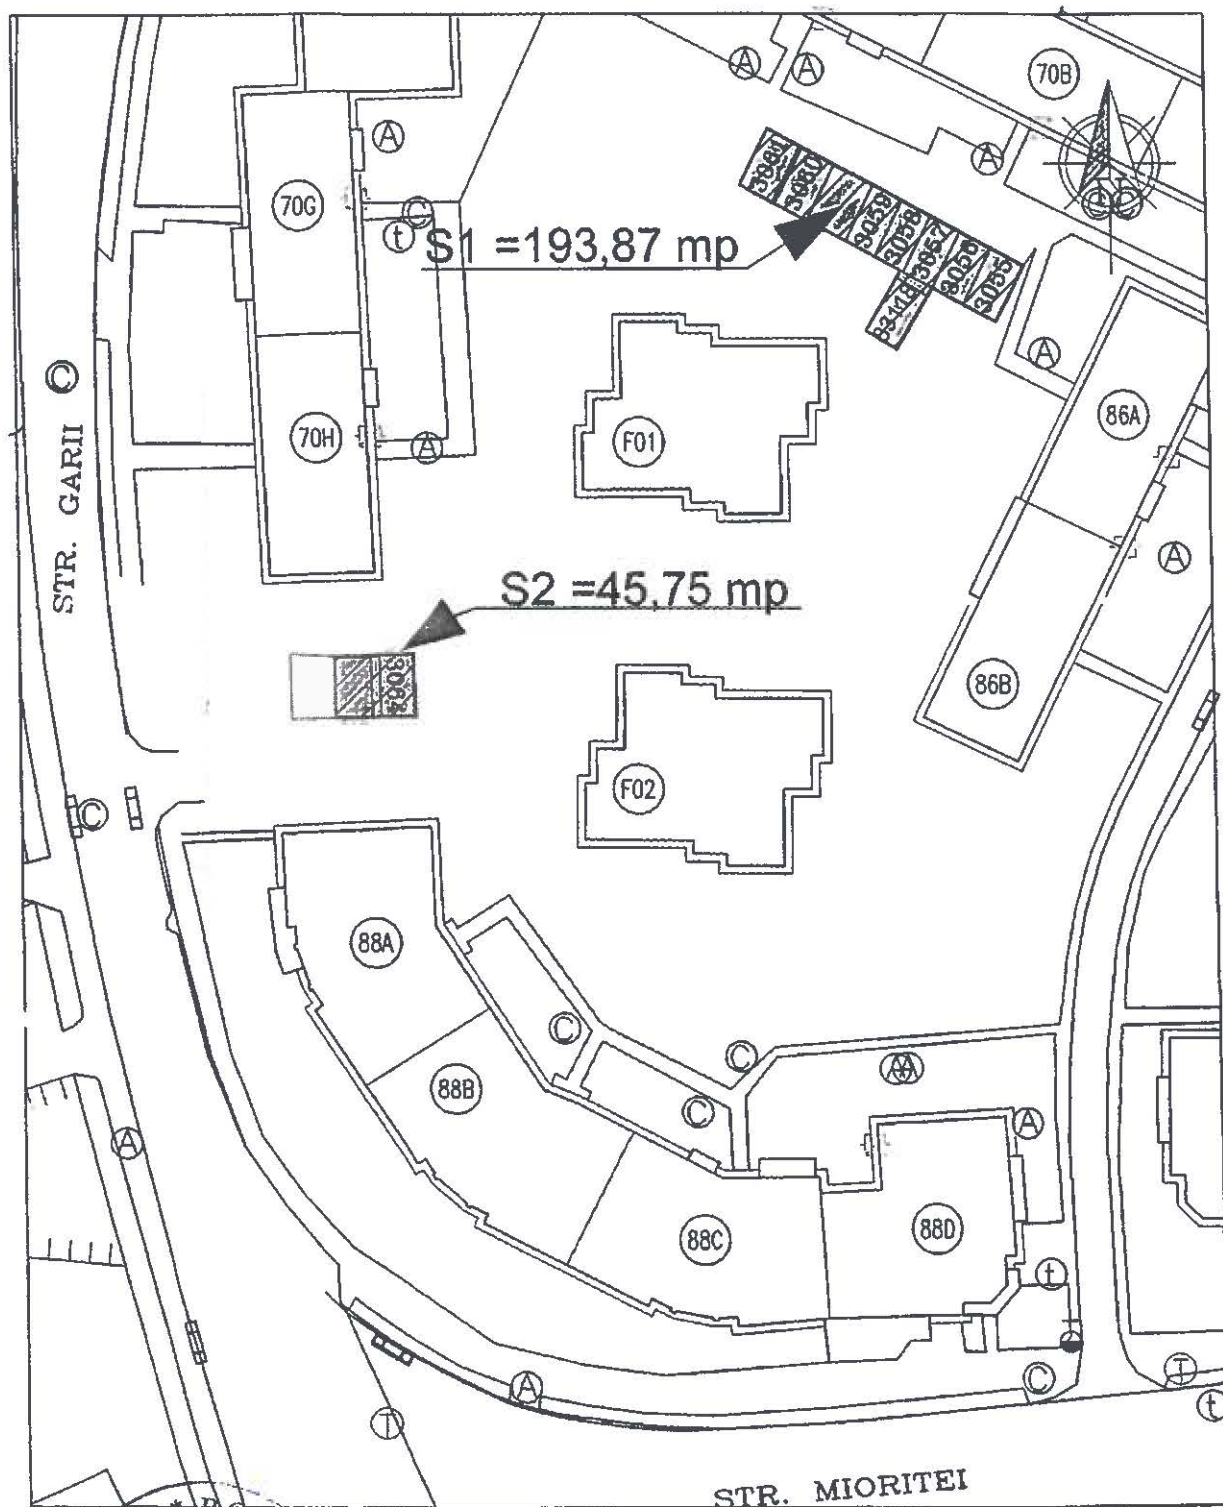

PRESEDINTE DE SEDINTĂ
CĂTĂLIN MIHAIL DINU

CONTRASEMNEAZĂ PENTRU LEGALITATE
SECRETARUL GENERAL AL MUN. BACĂU
NICOLAE-OVIDIU POPOVICI

[Handwritten signature]