



*România*  
*Județul Bacău*  
*Consiliul Local al Municipiului Bacău*

**HOTĂRÂREA NR. 457 DIN 23.12.2021**

**privind aprobarea dreptului de uz și servitute către DELGAZ GRID SA asupra unor suprafețe de teren situate în Bacău, str. Cornisa Bistriței, Erou Ghe.Rusu, Mărășești, George Apostu, Măgura Casin**

Consiliul Local al Municipiului Bacău întrunit în ședință ordinară la data de 23.12.2021 potrivit art.133 alin. 1 din Ordonanța de Urgență nr. 57/2019 privind Codul administrativ, cu modificările și completările ulterioare,

Având în vedere:

- Adresele Delgaz Grid SA nr. 184868/07.12.2021 și 186093/09.12.2021, prin care solicită acordarea dreptului de uz și de servitute asupra unor suprafețe de teren situate în Bacău;
- Referatul comun nr. 187322/14.12.2021 al Serviciului Evidență Patrimoniu și al Serviciului Mentenanță, Reparații și Investiții prin care se propune acordarea dreptului de uz și de servitute asupra unor suprafețe de teren situate în Bacău;
- Expunerea de motive a Primarului Municipiului Bacău înregistrată cu nr. 187587/14.12.2021;
- Raportul Direcției Juridice înregistrat cu nr. 187589/1/14.12.2021;
- Raportul comun al Serviciului Evidență Patrimoniu și al Serviciului Mentenanță, Reparații și Investiții înregistrat cu nr. 187589/2/14.12.2021;
- Avizele comisiilor de specialitate din cadrul Consiliului Local al Municipiului Bacău, întocmite în vederea avizării proiectului de hotărâre: nr. 2088/22.12.2021 al Comisiei de specialitate nr. 2, nr. 2089/22.12.2021 al Comisiei de specialitate nr. 3 și nr. 2090/22.12.2021 al Comisiei de specialitate nr. 5;
- Prevederile art. 12 alin. (2) lit. a) , lit. b) și lit. c) și alin. (4), și ale art.109 din Legea nr. 123/2012 a energiei electrice și a gazelor naturale, cu modificările și completările ulterioare;
- Prevederile art. 140 alin. (1) și alin. (3), ale art. 196 alin. (1) lit. a), ale art. 197 alin. (1) și ale art. 243 alin. (1) lit. a) și lit. b) din OUG nr. 57/2019 privind Codul administrativ, cu modificările și completările ulterioare;

În temeiul art. 129 alin. (2) lit. c), alin. (6) lit. a) și art. 139 alin. (3) lit. g) și alin. (6) din OUG 57/2019 privind Codul administrativ, cu modificările și completările ulterioare,

**H O T Ă R Ă Ș T E:**

**ART. 1 – (1)** Se aprobă acordarea dreptului de uz și servitute legală către DELGAZ GRID SA, asupra:

**a)** suprafeței de 200 m.p. teren aparținând domeniului public al Municipiului Bacău, aferentă lucrării "Înlocuire conducte și bransamente gaze naturale presiune redusă-str. Cornișa Bistriței bloc 27, 28, 38, Municipiul Bacău" ce se va executa în municipiul Bacău, pe str. Cornișa Bistriței, în vederea amplasării conductei de gaze naturale presiune redusă și a unor bransamente gaze naturale presiune redusă, delimitat conform planului de situație, Anexa 1, parte integrantă din prezenta hotărâre.

**b)** suprafeței de 394 m.p. teren aparținând domeniului public al Municipiului Bacău, aferentă lucrării "Înlocuire conducte și bransamente gaze naturale presiune redusă-str. Erou Ghe.Rusu, Mărășești, George Apostu, Municipiul Bacău" în vederea amplasării conductei de gaze naturale presiune redusă și a unor bransamente gaze naturale presiune redusă pe str. Erou Ghe.Rusu, Mărășești, George Apostu, din municipiul Bacău, delimitat conform planului de situație, Anexa nr. 2, parte integrantă din prezenta hotărâre.

**(2)** Se aprobă dreptul de uz și servitute către DELGAZ GRID SA, pe durata realizării lucrărilor necesare asupra:

a) suprafeței de 14,5 m.p. teren aparținând domeniului public al Municipiului Bacău, aferentă lucrării "Alimentare cu energie electrică imobil cu locuințe colective P+2E+3E retras, str. Măgura Cașin nr.7, mun. Bacău, jud. Bacău", în vederea amplasării cablului electric subteran pe str. Magura Cașin din municipiul Bacău, delimitat conform planului de situație, Anexa 3, parte integrantă din prezenta hotărâre.

**ART. 2** – Se aprobă Contractul – Cadru de constituire a dreptului de uz și de servitute, conform Anexei nr. 4, parte integrantă din prezenta hotărâre.

**ART. 3** – Dreptul de uz și de servitute se acordă sub condiția ca lucrările efectuate să nu afecteze carosabilul, iar execuția subtraversărilor de alei și străzi se va efectua prin foraj orizontal.

**ART. 4** – După executarea lucrărilor, terenul ocupat temporar va fi adus la starea inițială prin grija constructorului.

**ART. 5** – Titularii dreptului de uz și de servitute prevăzuți la art. 1 sau, după caz, executanții lucrărilor, vor respecta întocmai prevederile HCL nr. 141/2021 pentru aprobarea Regulamentului privind eliberarea Avizelor de execuție și a intervențiilor în regim de urgență la rețelele edilitare executate pe domeniul public sau privat al Municipiului Bacău.

**ART. 6** – Primarul Municipiului Bacău va aduce la îndeplinire prevederile prezentei hotărâri prin Serviciul Evidență Patrimoniu și Serviciul Mentenanță, Reparații și Investiții.

**ART. 7** – Hotărârea va fi comunicată Primarului Municipiului Bacău, Serviciului Evidență Patrimoniu, Serviciului Mentenanță, Reparații și Investiții și Delgaz Grid S.A. (prin serviciile menționate anterior).

**ART. 8** – Prin grija Secretarului General al Municipiului Bacău prezenta hotărâre se comunică în termen legal Instituției Prefectului – Județul Bacău pentru verificarea legalității.




**CONTRASEMNEAZĂ PENTRU LEGALITATE  
SECRETARUL GENERAL AL MUN. BACĂU  
NICOLAE – OVIDIU POPOVICI**

The image shows a handwritten signature in blue ink, which is the signature of the General Secretary, Nicolae Ovidiu Popovici.



**ANEXA NR. 2**  
**LA HOTĂRÂREA NR. 457 DIN 23.12.2021**

2.2021 Comp. Lad.  
Traseul proiectat și marcat  
cu culoare roșie traversează  
Teren mun. Păcău cu  
o excepție (lângă bl. HecA  
într-un pct. 4760 care  
apartine Comunității  
Ebreilor.

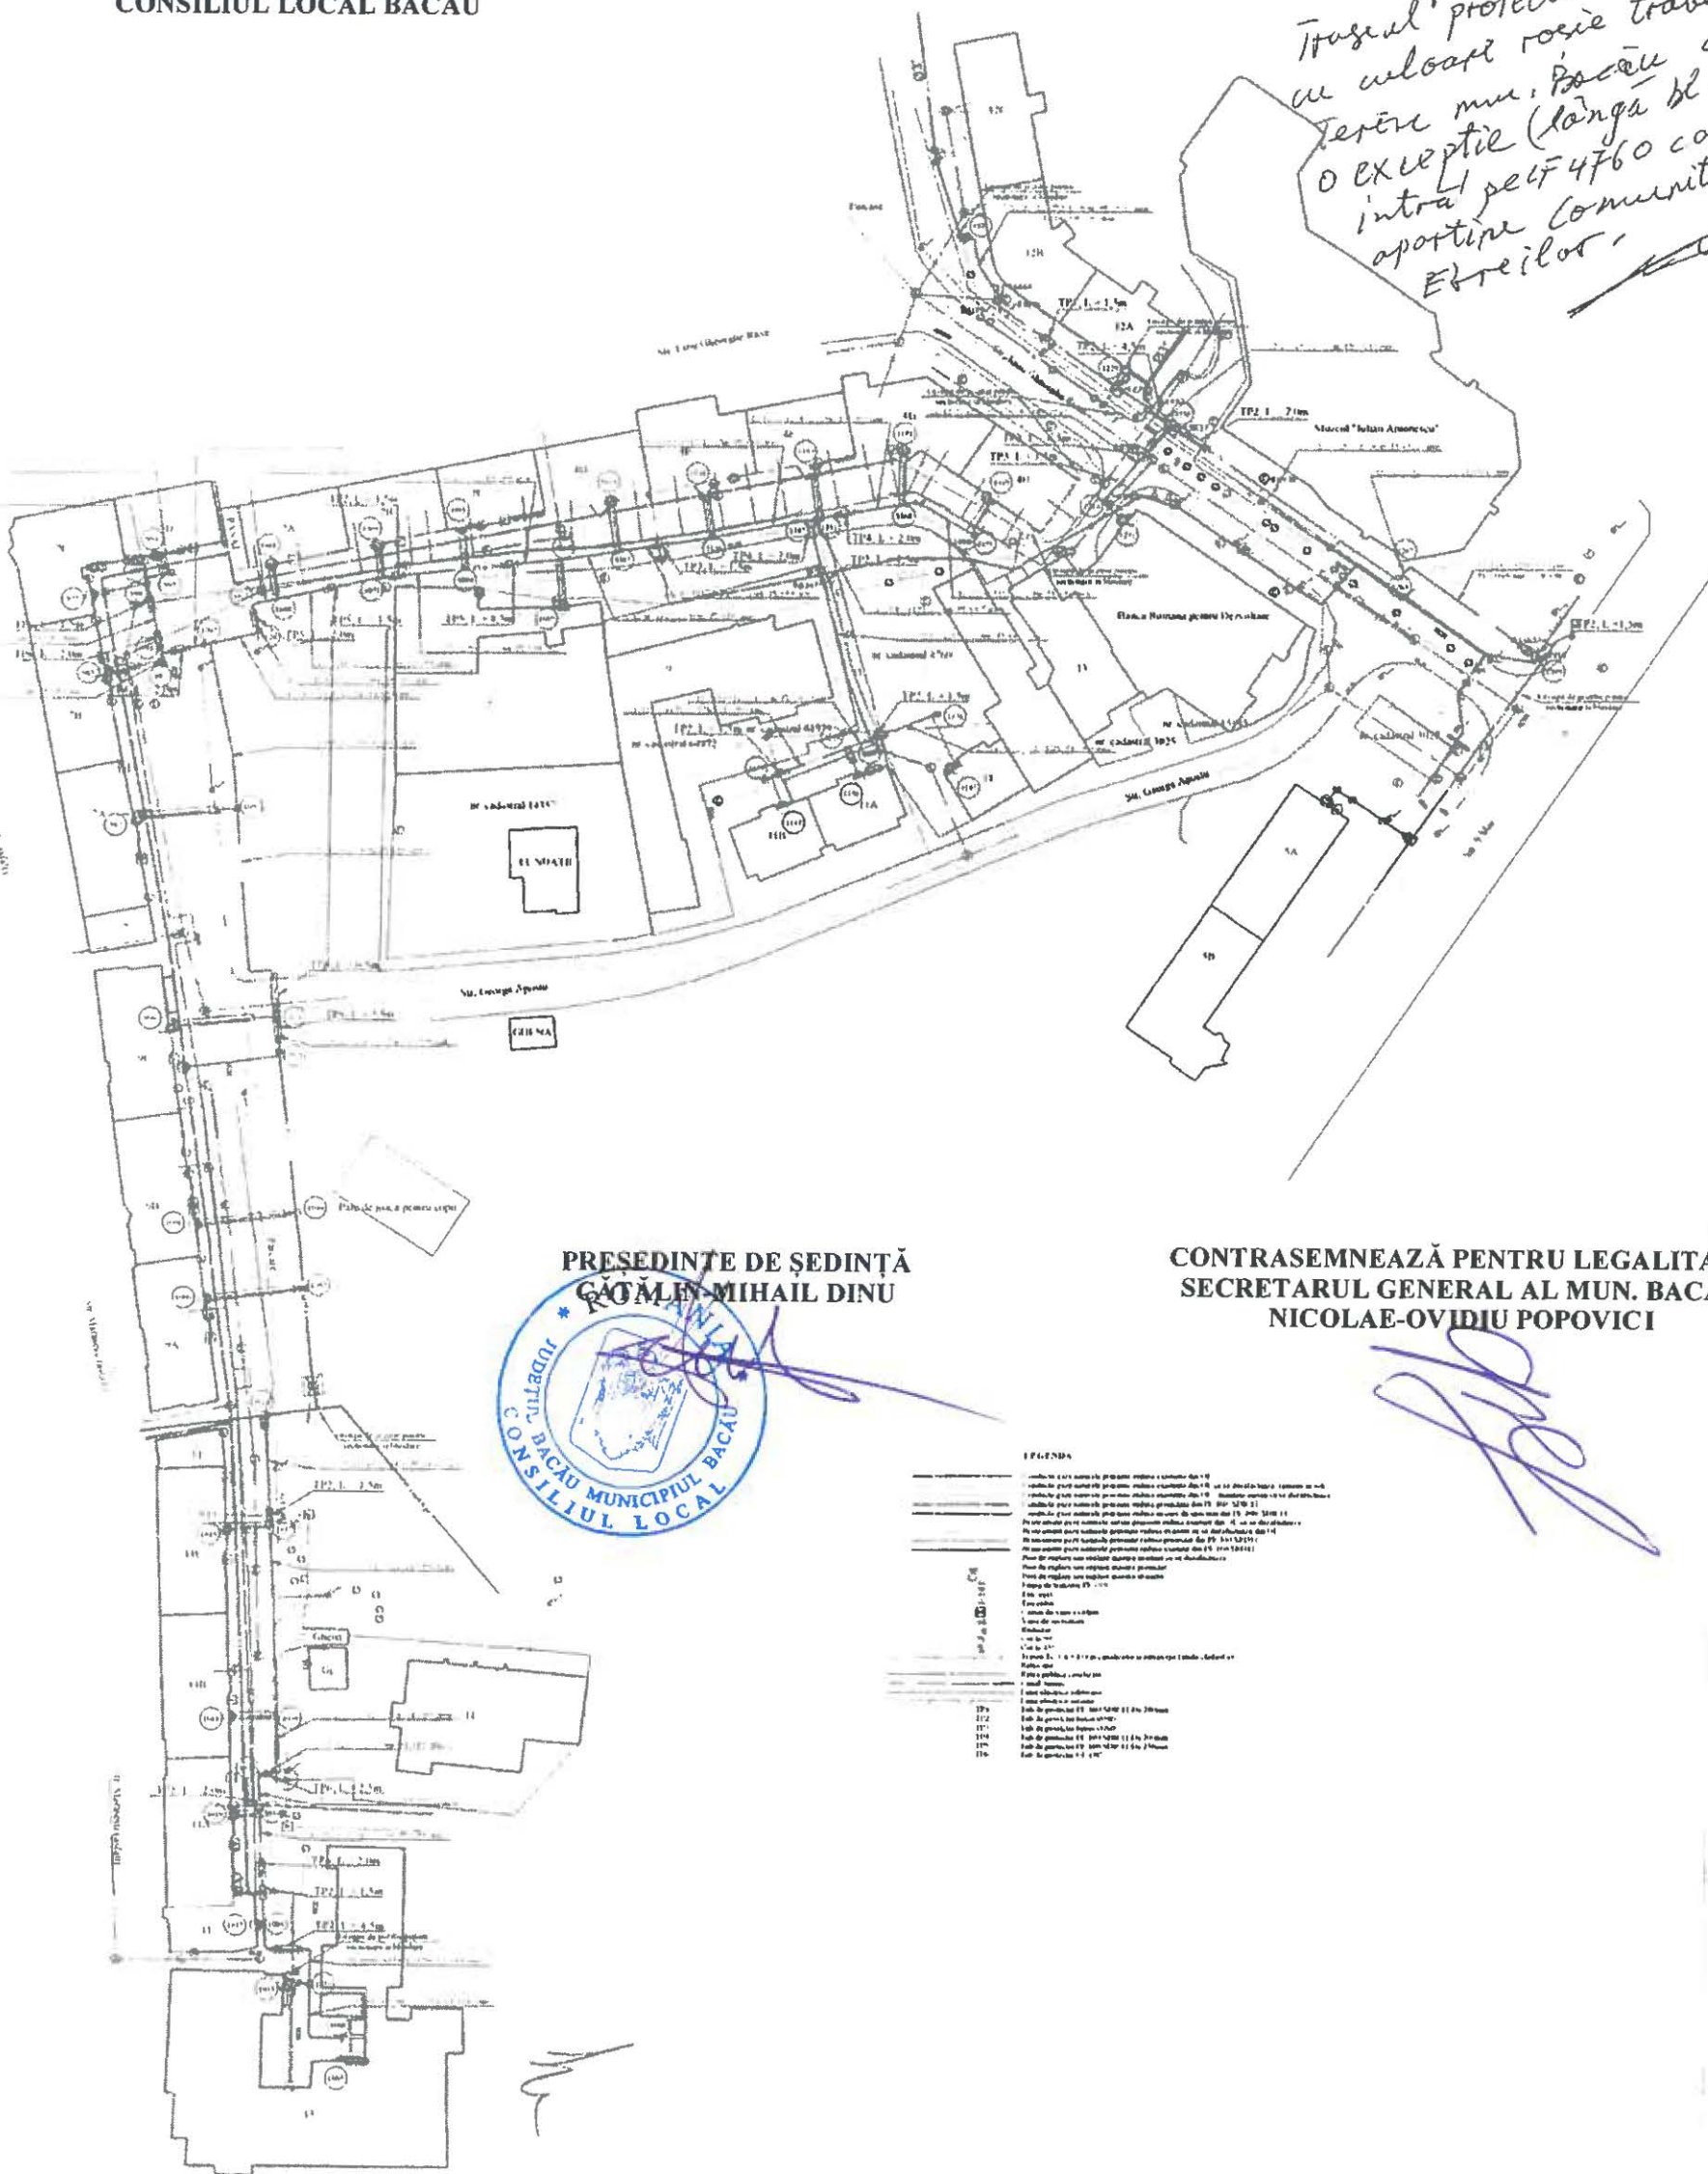

**PRESEDINTE DE ȘEDINȚĂ**  
**GĂTĂLEA MIHAIL DINU**


**CONTRASEMNEAZĂ PENTRU LEGALITATE**  
**SECRETARUL GENERAL AL MUN. BACĂU**  
**NICOLAE-OVIDIU POPOVICI**

**166589**

- [illegible]

ИТДІХОНІА

[illegible]

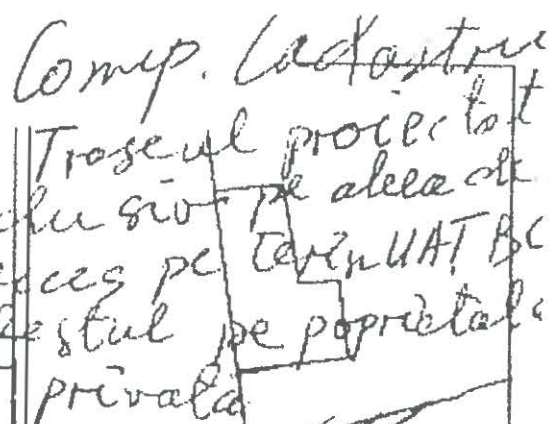

|   |                           |            |   |   |                       |
|---|---------------------------|------------|---|---|-----------------------|
| VERIFICATOR:<br>EXPERT   | NUME                      | Semnătură  | CRINȚA   | REFERATUL EXPERTIZĂ NR.   | DATA                  |
| Elaborat:<br><b>SC ENERGO VITAL PREST SRL</b><br>Mun. Bacău, str. Tronțezei nr. 1, jud. Bacău<br>CIF: RO38162948, CUI: J41487203, tel. 074761940, e-mail: energovital@gmail.com |                           |            | Beneficiar <b>SC DELGAZ GRID SA</b><br>Mun. Târgu Măreș, jud. Mureș, Bd.ul Pandurilor, nr. 42, CUI: RO191971087, CIRC. 125/12.06.2008,<br>Solicitant racordare <b>SC Romtrust &amp; Bau SRL</b><br>Amplasament lucrare: mun. Bacău, str. Magura Casin, nr. 7 |   | Proiect nr.<br>8/2021 |
| SPECIFICAȚIE:   | Nume:                     | Semnătură: | Scara:<br>1:500   | Titlul proiectului:<br>Alimentare cu energie electrica imobil locuinte<br>colective P+2E+3E retras, str. Magura Casin, nr. 7<br>municipiul Bacău, judetul Bacău | Faza:<br>PT+CS+DTAC   |
| PROIECTAT:   | Ing. Andrei Oghislean     |            |   |   |                       |
| DESENAT:   | Ing. Andrei Oghislean     |            |   |   |                       |
| ȘEI PROIECT:   | Ing. Ioan Horigan         |            | Data:<br>12/2021   | Titlul planșă:<br>Plan de situatie proiectata   | Planșă<br>E2          |
| APROBAT   | Ing. Vlad George Tipogaru |            |   |   |                       |

**PRESEDINTE DE SEDINȚĂ**  
**CĂTĂLIN MIHAIL DINU**

**CONTRASEMNEAZĂ PENTRU LEGALITATE**  
**SECRETARUL GENERAL AL MUN. BACĂU**  
**NICOLAE-OVIDIU POPOVICI**

ПАТРИМОНІА  
ЗАДАЧА ВЕРСТАКА

**CONTRACT – CADRU DE CONSTITUIRE A DREPTULUI DE UZ ȘI SERVITUTE**

Nr.

**I. PĂRȚILE CONTRACTANTE**

**MUNICIPIUL BACAU** cu sediul în Bacau, str.Marasesti, nr.6, avand contul 07TREZ06121A300530XXXX, deschis la Trezoreria Municipiului Bacau, CUI 4278337, reprezentat prin Primarul Municipiului Bacau LUCIAN - DANIEL STANCIU - VIZITEU, denumit în continuare proprietar

Și

**S.C. DELGAZ GRID S.A.**, cu sediul în Tg. Mureș, Bulevardul Pandurilor, nr. 42, etaj IV, jud. Mureș, nr. Înregistrare în Registrul Comerțului J26/326/2000, CUI RO10976687, cod IBAN RO11 BRDE 270S V275 4041 2700 deschis la BRD Tg. Mureș, reprezentată legal prin dl Ferenc Csulak - Director General și dna Anca Liana Evoiu - Director General Adjunct, în calitate de **BENEFICIAR**

**II. OBIECTUL CONTRACTULUI**

Art.1. Obiectul contractului îl reprezintă constituirea cu titlu gratuit de către Proprietar în favoarea Beneficiarului, a dreptului de uz și servitute asupra terenului în suprafață de ..... mp situat în Bacău, pe str. .... aflat în proprietatea Proprietarului, conform Planului de situație ce constituie Anexă la prezentul contract.

Art. 2. Predarea – primirea obiectului contractului va fi consemnată în procesul verbal de predare – primire care se încheie la predarea amplasamentului în vederea amplasării ..... aferente lucrării .....delimitat conform planului de situație Anexa nr...., parte integrantă a HCL nr.....

**III. DURATA CONTRACTULUI**

Art. 3. Prezentul contract se încheie pe durata existenței construcției, începând de la data punerii în funcțiune.

**IV. OBLIGAȚIILE PĂRȚILOR**

Art. 4. Proprietarul se obligă:

- a) să predea spre folosință cu titlu gratuit suprafața de ..... mp necesară pentru realizarea lucrării;

- b) să permită necondiționat și cu titlu gratuit accesul beneficiarului la imobilul care face obiectul prezentului contract în vederea efectuării reviziilor, reparațiilor și a tuturor operațiunilor curente, precum și a tuturor operațiunilor specifice și necesare exploatarei și întreținerii ;
- c) în caz de înstrăinare a imobilului, să comunice noilor proprietari prezentul contract.

Art. 5. Beneficiarul se obligă:

- a) să folosească bunul potrivit destinației menționate la art. 2 din prezentul contract;
- b) să solicite și să obțină toate autorizațiile și avizele necesare realizării lucrărilor pe cheltuiala proprie;
- c) să efectueze reviziile, reparațiile curente de la data punerii în funcțiune pe propria cheltuială;
- d) să exploateze și să întrețină amplasamentul pe propria cheltuială;
- e) să execute , pe cheltuiala lor și fără nici o despăgubire din partea administratorului drumului, demolarea, mutarea sau modificarea acestora, în condițiile în care acest lucru este impus de construirea, modernizarea, modificarea, întreținerea sau exploatarea drumului public, precum și de asigurarea condițiilor pentru siguranța circulației, în termen de 60 de zile de la primirea înștiințării,
- f) să respecte condițiile stabilite în contract;
- g) să întrețină bunul ca un bun gospodăresc și ca pe un bun al său și să nu transmită către terți drepturile pe care le are în urma acestui contract;
- h) să predea proprietarului bunul în aceleași condiții în care i-a fost încredințat spre folosință, fără a avea vreoaică pretenție materială sau de alt gen asupra îmbunătățirilor ce eventual le va aduce acestuia;
- i) să respecte întocmai prevederile HCL nr. 141/28.05.2021 pentru aprobarea Regulamentului privind eliberarea Avizelor de execuție și a intervențiilor în regim de urgență la rețelele edilitare executate pe domeniul public sau privat al municipiului Bacău

## **V. ÎNCETAREA CONTRACTULUI**

Art. 6. Prezentul contract încetează:

- a) prin ridicarea, dezafectarea sau neîntrebuințarea amplasamentului;
- b) prin reziliere, dar numai la cererea părții interesate, în cazul nerespectării obligațiilor de către cealaltă parte semnatară.
- c) în cazul în care beneficiarul folosește bunul, obiect al prezentului contract, în alt scop decât cel prevăzut la art. 2 din contract.
- d) prin restituirea de către beneficiar a bunului care face obiectul contractului.

## **VI. FORȚA MAJORĂ**

Art. 7. Așa cum este definită forța majoră exonerează Părțile de răspundere pentru neîndeplinirea obligațiilor lor contractuale. În scopul acestui Contract, forța majoră înseamnă un eveniment sau o împrejurare care e mai presus de controlul rezonabil al unei Părți și care face imposibilă îndeplinirea de către Partea respectivă a

obligațiilor sale asumate prin prezentul Contract și include, dar fără a se limita la, război, revoluție, război civil, cutremur, incendiu, explozie, furtună, inundație sau alte condiții meteo nefavorabile, confiscare.

Partea care invocă forța majoră are obligația să o aducă la cunoștința celeilalte părți în scris, în termen de 3 zile de la apariție, iar dovada forței majore se va comunica în 15 zile de la apariție.

Partea care invocă forța majoră este obligată să informeze cealaltă Parte în legătură cu încetarea acesteia în termen de 15 zile de la încetare.

În cazul în care evenimentul de forță majoră determină o suspendare a executării prezentului Contract pentru o perioadă care depășește 2 luni, oricare dintre Părți poate denunța unilateral Contractul. În acest caz, nici una dintre Părți nu are dreptul să pretindă despăgubiri de la cealaltă Parte, dar ele au datoria să-și îndeplinească obligațiile acumulate până la data respectivă.

## **VII. LITIGII**

Art. 8. Părțile au convenit ca toate neînțelegerile privind validitatea prezentului contract sau rezultate din interpretarea, executarea ori încetarea acestuia să fie rezolvate pe cale amiabilă de reprezentanții lor.

Art. 9. În cazul în care nu este posibilă rezolvarea litigiilor pe cale amiabilă, părțile se vor adresa instanțelor judecătorești competente.

## **VIII. NOTIFICĂRILE ÎNTRE PĂRȚI**

Art. 10. În accepțiunea părților contractante, orice notificare adresată de una dintre acestea celeilalte, este valabil îndeplinită dacă va fi transmisă la adresa/sediul prevăzut în partea introductivă a prezentului contract.

Art. 11. În cazul în care notificarea se face pe cale poștală, ea va fi transmisă prin scrisoare recomandată, cu confirmare de primire și se consideră primită de destinatar la data menționată de oficiul poștal primitor pe această confirmare.

Art. 12. Dacă confirmarea se trimite prin telex, telefax sau e-mail, ea se consideră primită în prima zi lucrătoare după ce a fost trimisă.

Art. 13. Notificările verbale nu se iau în considerare de nici una dintre părți, dacă nu sunt confirmate prin intermediul uneia dintre modalitățile prevăzute la aliniatele precedente.

## **IX. CLAUZE FINALE**

Art. 14. Modificarea prezentului contract se face numai prin act adițional semnat de părțile contractante.

Art. 15. Prezentul contract a fost încheiat în număr de 2 (două) exemplare, câte unul pentru fiecare parte.

Art. 16. Anexele cu Planul de încadrare în zonă și Planul de situație fac parte integrantă din prezentul contract.

**PROPRIETAR**  
**MUNICIPIUL BACĂU**

**BENEFICIAR**  
**DELGAZ GRID SA**

**PRIMAR**  
**LUCIAN-DANIEL STANCIU-VIZITEU**

Anca Liana EVOIU  
Director General Adjunct

**DIRECȚIA JURIDICĂ**

Liviu MAN  
Sef Serviciu Administrare Proprietăți  
**DELGAZ GRID**

**DIRECȚIA PATRIMONIULUI**  
**DIRECTOR**  
Iulian-Ionel STAN

Adrian MICLEA  
Departament Juridic

**SERVICIUL EVIDENȚĂ PATRIMONIULUI**  
Cristina BARDAȘU

**SERVICIUL MENTENANȚĂ, REPARAȚII ȘI ÎNTREȚINERE**  
Adrian TURCANU



**PREȘEDINTE DE ȘEDINȚĂ**  
**CĂTĂLIN MIHAIL DINU**

**CONTRASEMNEAZĂ PENTRU LEGALITATE**  
**SECRETARUL GENERAL AL MUN. BACĂU**  
**NICOLAE-OVIDIU POPOVICI**

**Serviciul Evidență Patrimoniu**

Cristina Bardasu

**Serviciul Mentenanță, Reparații și Investiții**

Adrian Turcanu