



România
Județul Bacău
Consiliul Local al Municipiului Bacău

HOTĂRÂREA NR. 325 DIN 29.07.2022

privind declararea unor terenuri ca bunuri de uz și de interes public local

Consiliul Local al Municipiului Bacău întrunit în ședință ordinară la data de 29.07.2022 potrivit art. 133 alin. (1) din Ordonanța de Urgență nr. 57/2019 privind Codul administrativ, cu modificările și completările ulterioare,

Având în vedere:

- Referatul nr. 160791/14.07.2022 înaintat de către Serviciul Evidență Patrimoniu - Compartiment Evidență și Inventar Domeniul Public și Privat prin care se propune declararea unor terenuri din municipiul Bacău ca bunuri de uz și de interes public local;
- Expunerea de motive a Primarului Municipiului Bacău înregistrată cu nr. 161267/15.07.2022;
- Raportul Direcției Juridice înregistrat cu nr. 161268/1/15.07.2022;
- Raportul Serviciului Evidență Patrimoniu înregistrat cu nr. 161268/2/15.07.2022;
- Avizele comisiilor de specialitate din cadrul Consiliului Local al Municipiului Bacău, întocmite în vederea avizării proiectului de hotărâre: nr. 377/28.07.2022 al Comisiei de specialitate nr. 1, nr. 378/28.07.2022 al Comisiei de specialitate nr. 2, nr. 321/28.07.2022 al Comisiei de specialitate nr. 3, nr. 364/28.07.2022 al Comisiei de specialitate nr. 4 și nr. 451/28.07.2022 al Comisiei de specialitate nr. 5;
- Prevederile art. 140 alin. (1) și alin. (3), ale art. 196 alin. (1) lit. a), ale art. 197 alin. (1), ale art. 243 alin. (1) lit. a) și lit. b) și ale art. 286 alin. (4) din Ordonanța de Urgență nr. 57/2019 privind Codul administrativ, cu modificările și completările ulterioare;

În temeiul art. 129 alin. (1) și alin. (14) și art. 139 alin. (3) lit. g) și alin. (5) din O.U.G. 57/2019 privind Codul administrativ, cu modificările și completările ulterioare,

H O T Ă R Ă Ș T E:

Art.1. Se aprobă declararea ca bunuri de uz și de interes public local, a terenurilor situate în următoarele zone din municipiul Bacău:

- zona situată între blocurile nr. 32 - 34 str. Ștefan cel Mare, în suprafață totală de 139,15 m.p., identificată conform Anexei nr. 1, parte integrantă la prezenta hotărâre;
- zona situată lângă blocul nr. 44 B str. Ștefan cel Mare, în suprafață de 286,81 m.p., identificată conform Anexei nr. 1, parte integrantă la prezenta hotărâre;
- zona situată între blocurile nr. 6 – 9A str. Cornișa Bistriței, în suprafață totală de 1433,03 m.p., identificată conform Anexei nr. 2, parte integrantă la prezenta hotărâre;
- zona situată între blocurile nr. 9A – 11A str. Cornișa Bistriței, în suprafață totală de 266,18 m.p., identificată conform Anexei nr. 3, parte integrantă la prezenta hotărâre;
- zona situată lângă blocul nr. 20A str. Cornișa Bistriței, în suprafață de 90,39 m.p., identificată conform Anexei nr. 3, parte integrantă la prezenta hotărâre;

Art.2. Primarul Municipiului Bacău va aduce la îndeplinire prevederile prezentei hotărâri prin Serviciul Evidență Patrimoniu - Compartiment Evidență și Inventar Domeniul Public și Privat.

Art.3. Prezenta hotărâre se comunică Primarului Municipiului Bacău și Serviciului Evidență Patrimoniu.

Art.4. Prin grija Secretarului General al Municipiului Bacău prezenta hotărâre se comunică în termen legal Instituției Prefectului – Județul Bacău pentru verificarea legalității.

PREȘEDINTE DE ȘEDINȚĂ
GHIORGHE HULUȚĂ


CONTRASEMNEAZĂ PENTRU LEGALITATE
SECRETARUL GENERAL AL MUN. BACĂU
NICOLAE - OVIDIU POPOVICI

ROMANIA
JUDETUL BACAU
CONSILIUL LOCAL BACAU

PLAN DE SITUATIE (intravilan)

TEREN IN SUPRAFATA DE 425,96 mp (S1 = 194,52 mp + S2 = 92,29 mp + S3 =139,15 mp)

Proprietati Private

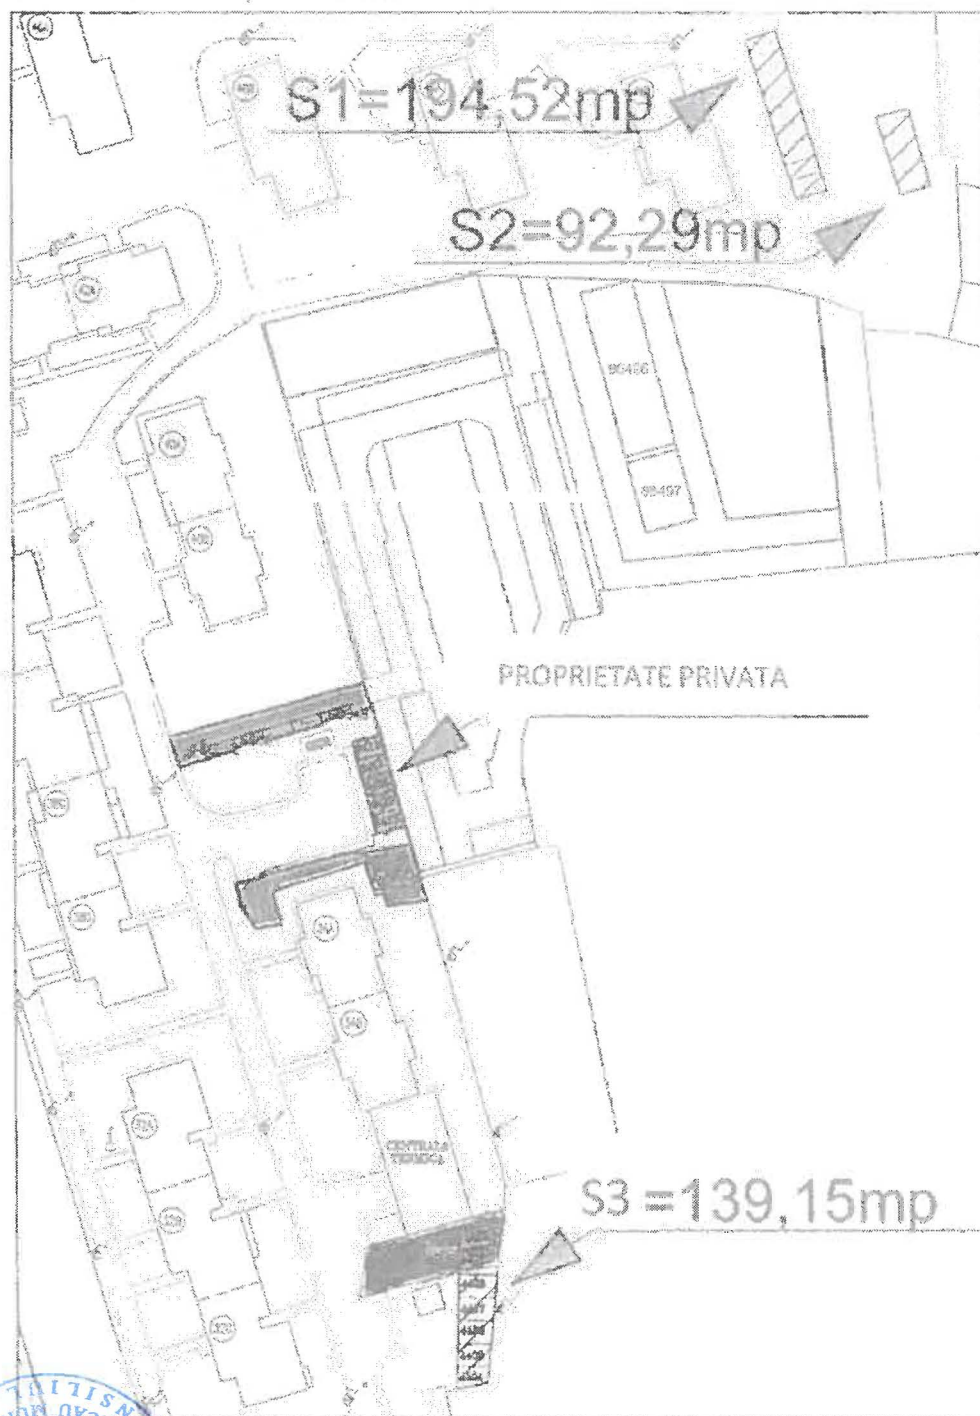


PRESEDINTE DE SEDINTA
GHIORGHE HILUTA

CONTRASEMNEAZA PENTRU LEGALITATE
SECRETARUL GENERAL AL MUN. BACAU
NICOLAE-OVIDIU POPOVICI

PLAN DE SITUATIE (intravilan)

TEREN IN SUPRAFATA DE 1433,03 mp DIN CARE S1=479,81 mp; S2=70,41 mp; S3=330,67 mp; S4=189,38 mp;
S5=177,82 mp; S6=110,90 mp; S7=74,04 mp.

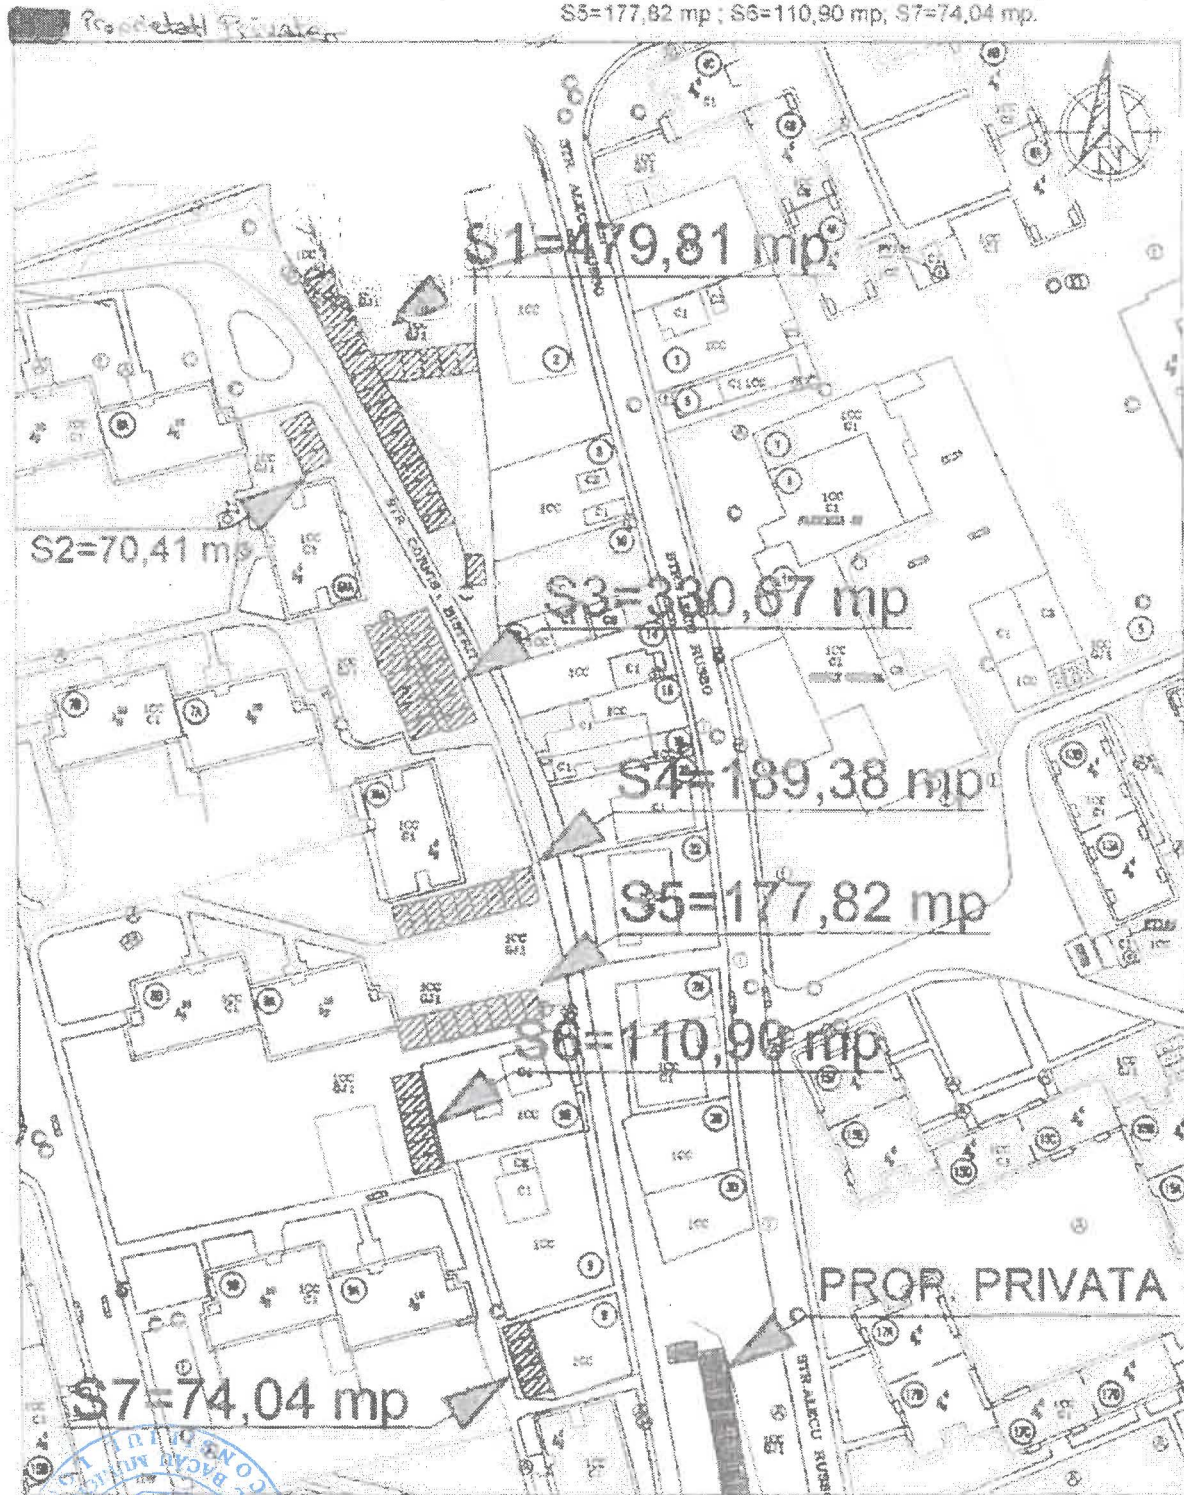


PRESEDINTE DE SEDINTĂ
GHIORGHE HULUTĂ

CONTRASEMNEAZA PENTRU LEGALITATE
SECRETARUL GENERAL AL MUN. BACAU
NICOLAE -OVIDIU POPOVICI

ROMANIA
JUDETUL BACAU
CONSILIUL LOCAL BACAU

PLAN DE SITUATIE (intravilan)

TEREN IN SUPRAFATA DE 356,57 mp DIN CARE S8=145,02 mp ; S9=121,16 mp; S10=90,39 mp.

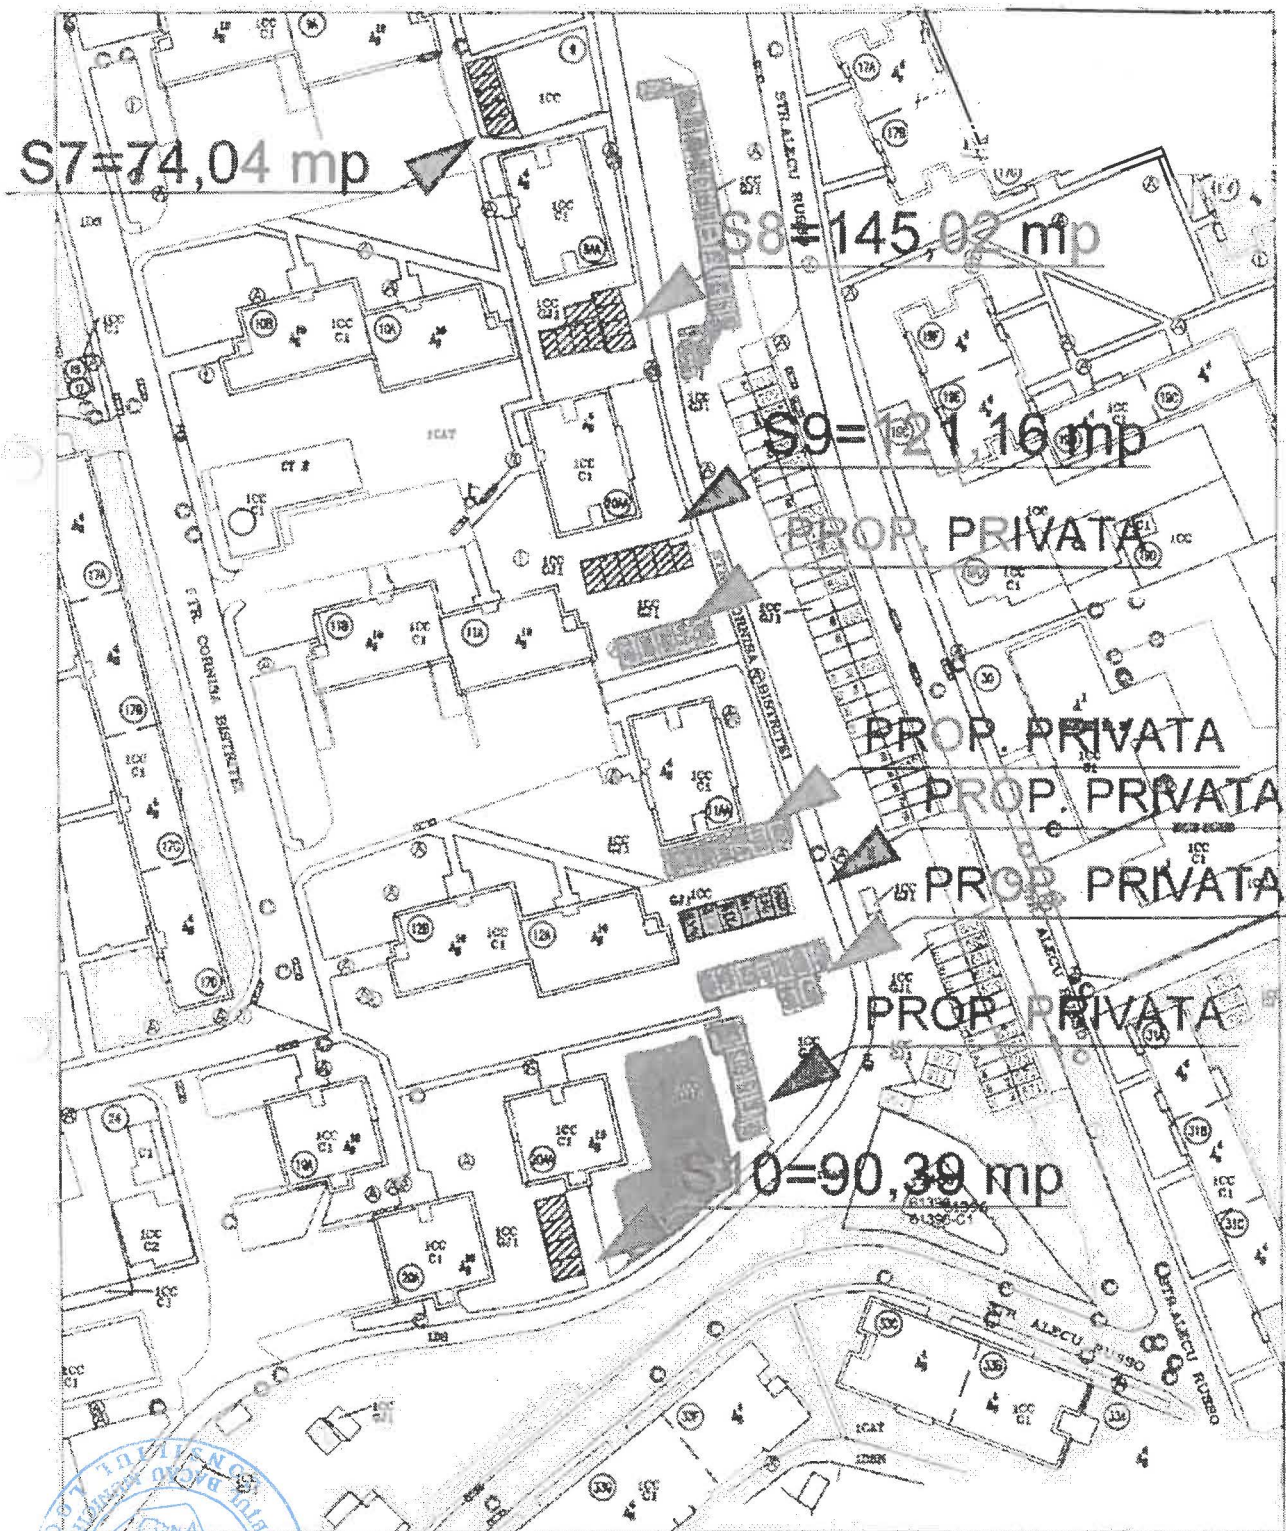

PRESEDINTE DE SEDINTA
GHIORGHE HULUTĂ

CONTRASEMNEAZA PENTRU LEGALITATE
SECRETARUL GENERAL AL MUN. BACAU
NICOLAE-OVIDIU POPOVICI