



România
Județul Bacău
Consiliul Local al Municipiului Bacău

HOTĂRÂREA NR. 372 DIN 31.08.2022

privind emiterea acordului vecinilor Societății Comerciale SUED FOREST EXIM SRL pentru realizarea lucrărilor necesare obiectivului de investiții "EXTINDERE SPAȚIU DEPOZITARE ȘI GARAJE" ce se va executa în municipiul Bacău, str. Gh.Donici nr.12, din vecinătatea imobilului de pe latura de Nord-Est -teren liber de construcții, neintabulat, proprietate privată a municipiului Bacău

Consiliul Local al Municipiului Bacău întrunit în ședință ordinară la data de 31.08.2022 potrivit art.133 alin. 1 din Ordonanța de Urgență nr. 57/2019 privind Codul administrativ, cu modificările și completările ulterioare,

Având în vedere:

- Cererea S.C. SUED FOREST EXIM S.R.L. din Bacău, cu numărul de înregistrare 132895/11.04.2022 prin care solicită emiterea acordului de vecinătate în vederea executării lucrărilor de "EXTINDERE SPAȚIU DEPOZITARE ȘI GARAJE" în municipiul Bacău, str. Gh.Donici nr.12;
- Referatul nr.166464/03.08.2022 înaintat de către Direcția Patrimoniu - Compartiment Evidență și Inventar Domeniu Public și Privat, prin care se propune emiterea acordului de vecinătate către S.C. SUED FOREST EXIM SRL;
- Expunerea de motive a Primarului Municipiului Bacău, înregistrată cu nr.168502/10.08.2022;
- Raportul Direcției Juridice, înregistrat cu nr. 168506/1/10.08.2022;
- Raportul Direcției Patrimoniu, înregistrat cu nr. 168506/2/17.08.2022;
- Avizele comisiilor de specialitate din cadrul Consiliului Local al Municipiului Bacău, întocmite în vederea avizării proiectului de hotărâre: nr. 417/30.08.2022 al Comisiei de specialitate nr. 2, nr. 346/30.08.2022 al Comisiei de specialitate nr. 3 și nr. 505/30.08.2022 al Comisiei de specialitate nr. 5;
- Prevederile Legii nr. 50/1991 privind autorizarea executării lucrărilor de construcții, cu modificările și completările ulterioare;
- Prevederile art. 602 alin. (2) și art. 612 alin. (2) din Legea nr. 287/ 2009 privind Codul Civil, modificată și completată;
- Prevederile art. 140 alin. (1) și alin. (3), ale art. 196 alin. (1) lit. a), ale art. 197 alin. (1) și ale art. 243 alin. (1) lit. a) și lit. b) din Ordonanța de Urgență nr. 57/ 2019 privind Codul administrativ, cu modificările și completările ulterioare;

În temeiul art. 129 alin. (1) și alin. (2) lit.c) și art. 139 alin. (3) lit. g) și alin. (6) din Ordonanța de Urgență nr. 57/ 2019 privind Codul administrativ, cu modificările și completările ulterioare,

H O T Ă R Ă Ș T E:

ART.1. Se aprobă emiterea acordului vecinilor, solicitat de către S.C. SUED FOREST EXIM SRL, proprietar al imobilului –teren+construcții, situat în intravilanul municipiului Bacău, str. Gheorghe Donici nr.12, având nr. Cadastral 70524, pentru realizarea lucrărilor necesare obiectivului de investiții "EXTINDERE SPAȚIU DEPOZITARE ȘI GARAJE" în municipiul Bacău, str. Gh. Donici nr.12, conform

planului de situație anexat, din vecinătatea terenului de pe latura de sud-est, care aparține domeniului privat al Municipiului Bacău, conform planului de situație - Anexa, parte integrantă a prezentei hotărâri.

ART.2. Acordul de vecinătate nu constituie act de autorizare a executării lucrărilor de construire pentru lucrările menționate, beneficiarul lucrărilor fiind obligat să obțină toate avizele, acordurile și autorizația de construire potrivit legii.

ART.3. Primarul Municipiului Bacău va aduce la îndeplinire prevederile prezentei hotărâri prin Direcția Patrimoniu- Compartiment Evidență și Inventar Domeniu Public și Privat.



ART.4. Hotărârea va fi comunicată Primarului Municipiului Bacău, Direcției Patrimoniu- Compartiment Evidență și Inventar Domeniu Public și Privat și către S.C. SUED FOREST EXIM SRL (prin Compartiment Evidență și Inventar Domeniu Public și Privat).

ART.5. Prin grija Secretarului Municipiului Bacău prezenta hotărâre se comunică în termen legal Instituției Prefectului - Județul Bacău pentru verificarea legalității.

**PREȘEDINTE DE ȘEDINȚĂ
FELICIA CIOBANU**



**CONTRASEMNEAZĂ PENTRU LEGALITATE
SECRETARUL GENERAL AL MUN. BACĂU
NICOLAE – OVIDIU POPOVICI**

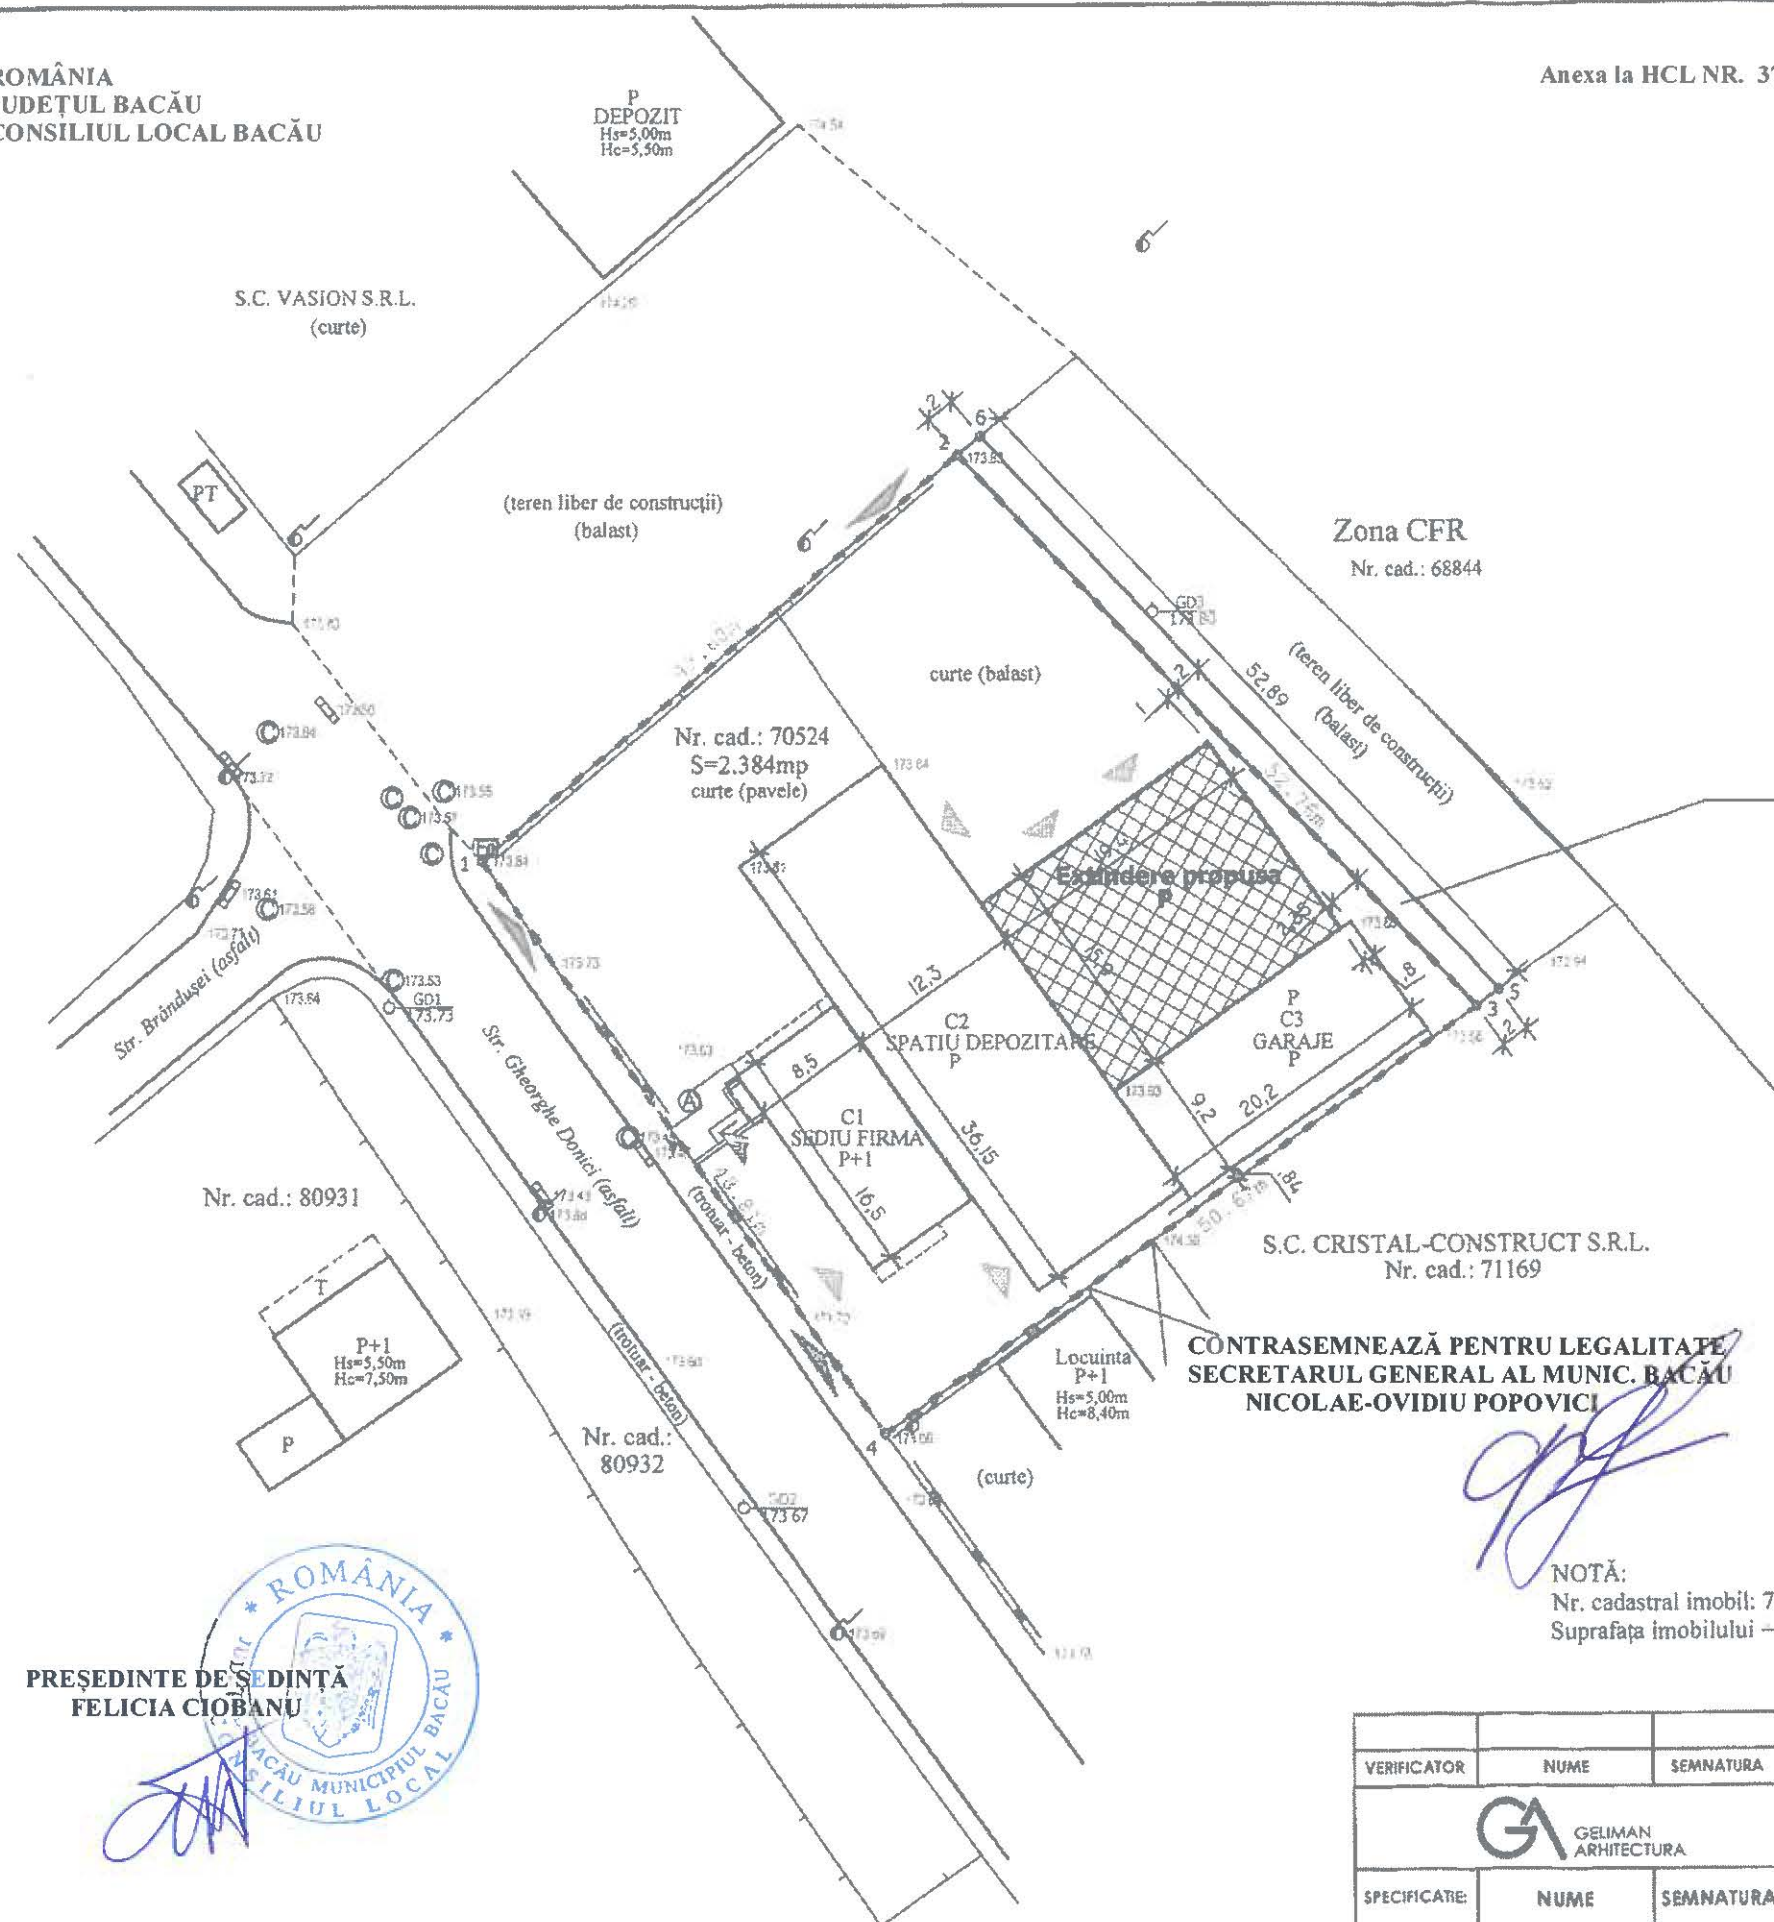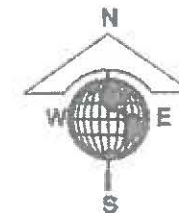

INVENTAR DE COORDONATE

Nr. Pct.	Coordonate pct.de contur		Lungimi laturi D(i,i+1)
	X [m]	Y [m]	
1	565143.916	644855.117	43.596
2	565172.067	644888.406	52.761
3	565133.528	644924.440	50.622
4	565104.054	644883.283	48.809
S(1)=2384.04sq.m P=195.788m			

Sistem de proiectie (X, Y)- STEREO'70
Sistem de referinta (Z) "Marea Neagra"- 1975

LEGENDA:

- Limita proprietate lot
- Construcții existente
- Extindere propusa
- Acces pe lot
- Acces constructii

ORDINUL ARHITECTUR
DIN ROMANIA
2453

Vasile Alexandru
GELIMAN

14/1322/18.07.2017
CUI 37994493

TESTURA S.R.L.

BACAU, ROMANIA

PREȘEDINTE DE ȘEDINȚĂ
FELICIA CIOBANU

VERIFICATOR	NUME	SEMNATURA	CERINTA	REFERAT	
G GELIMAN ARHITECTURA				Beneficiar:	S.C. SUED FOREST EXIM S.R.L.
				PROIECT:	nr. 09/2021
SPECIFICATIE:	NUME	SEMNATURA	SCARA:	Titlu proiect:	FAZA:
SEF PROIECT:	Arh. GELIMAN A.V.		1:500	EXTINDERE SPATIU DE DEPOZITARE SI GARAJE	D.T.A.C.
RELEVAT:	Arh. GELIMAN A.V.		DATA:	Str. Gheorghe Donici, nr. 12, mun. Bacau, jud. Bacau	
DESENAT:	Arh. GELIMAN A.V.		2022	Titlu planșă:	PLAN DE SITUATIE
					PLANSĂ:
					nr. A1