



România
Județul Bacău
Consiliul Local al Municipiului Bacău

HOTĂRÂREA NR. 56 DIN 28.02.2022

privind declararea unor terenuri din municipiul Bacău, ca bunuri de uz și de interes public local

Consiliul Local al Municipiului Bacău întrunit în ședință ordinară la data de 28.02.2022 potrivit art.133 alin. 1 din Ordonanța de Urgență nr. 57/2019 privind Codul administrativ, cu modificările și completările ulterioare,

Având în vedere:

- Referatul nr. 109257/01.02.2022 înaintat de către Serviciul Evidență Patrimoniu-Compartiment Evidență și Inventar Domeniul Public și Privat prin care se propune declararea unor terenuri, din municipiul Bacău, ca bunuri de uz și de interes public local;
- Expunerea de motive a Primarului Municipiului Bacău înregistrată cu nr. 109345 din 01.02.2022;
- Raportul Direcției Juridice înregistrat cu nr. 114816/1 din 15.02.2022;
- Raportul Serviciului Evidență Patrimoniu înregistrat cu nr. 114816/2/15.02.2022;
- Avizele comisiilor de specialitate din cadrul Consiliului Local al Municipiului Bacău, întocmite în vederea avizării proiectului de hotărâre: nr. 132/25.02.2022 al Comisiei de specialitate nr. 2 și nr. 141/25.02.2022 al Comisiei de specialitate nr. 5;
- Prevederile art. 140 alin. (1) și (3), ale art. 196 alin. (1) lit. a), ale art. 197 (1), ale art. 243 alin. (1) lit.a) și b) și ale art. 286 alin. (4) din Ordonanța de Urgență nr. 57/ 2019 privind Codul administrativ, cu modificările și completările ulterioare;

În temeiul art. 129 alin. (2) lit.b) și alin. (4) lit.e) și art. 139 alin. (3) lit. g) și alin. (5) din OUG 57/2019 privind Codul administrativ, cu modificările și completările ulterioare;

H O T Ă R Ă Ș T E:

Art.1. Se aprobă declararea ca bunuri de uz și de interes public local, a terenurilor situate în următoarele zone din municipiul Bacău:

- zona situată între str. 22 Decembrie nr. 7-13 și str. Logofăt Tăutu nr. 8-12, în suprafață totală de 1363,34 mp, identificată conform Anexei nr. 1, parte integrantă din prezenta hotărâre;
- zona situată între str. Prieteniei nr. 14 și str. Logofăt Tăutu nr. 9, în suprafață de 1421,75 mp, identificată conform Anexei nr. 2, parte integrantă din prezenta hotărâre;
- zona str. Prieteniei nr. 68 -70, în suprafață de 200,89 mp, identificată conform Anexei nr. 2, parte integrantă din prezenta hotărâre;
- zona str. Plantelor - str. Neagoe Vodă nr. 7, în suprafață de 46,31 mp, identificată conform Anexei nr. 3, parte integrantă din prezenta hotărâre;

- zona situată între str. Calea Mărășești nr. 18 și str. Războieni nr. 25, în suprafață totală de 1223,41 mp, identificată conform Anexei nr. 4, parte integrantă din prezenta hotărâre ;
- zona str. Războieni nr. 50, în suprafață totală de 306,08 mp, identificată conform Anexei nr. 4, parte integrantă din prezenta hotărâre ;
- zona situată între str. Războieni nr. 40 – str. Aleea Parcului nr. 6,14 și str. Vasile Alecsandri nr. 39, în suprafață totală de 839,48 mp, identificată conform Anexei nr. 5, parte integrantă din prezenta hotărâre ;
- zona situată între str. Lucrețiu Pătrășcanu nr. 2 și str. 9 Mai nr. 29-31, în suprafață totală de 1578 mp, identificată conform Anexei nr. 6, parte integrantă din prezenta hotărâre ;
- zona situată între str. 22 Decembrie nr. 30 și str. Alunului, în suprafață totală de 1265,08 mp, identificată conform Anexei nr. 7, parte integrantă din prezenta hotărâre ;
- zona situată între str. Alunului nr. 2-4, str. 22 Decembrie nr. 32-34 și str. Venus 1-3, în suprafață totală de 727,26 mp, identificată conform Anexei nr. 8, parte integrantă din prezenta hotărâre ;
- zona situată între str. Ștefan cel Mare nr. 25 și str. Aprodu Purice nr. 1-3, în suprafață totală de 530,8 mp, identificată conform Anexei nr. 9 parte integrantă din prezenta hotărâre .
- zona situată între str. Ana Ipătescu nr. 4 – Biserica „Buna Vestire” și str. Florilor nr. 4, în suprafață totală de 129,52 mp, identificată conform Anexei nr. 10, parte integrantă din prezenta hotărâre .

Art.2. Primarul Municipiului Bacău va aduce la îndeplinire prevederile prezentei hotărâri prin Serviciul Evidență Patrimoniu- Compartiment Evidență și Inventar Domeniul Public și Privat.

Art.3. Prezenta hotărâre se comunică Primarului Municipiului Bacău și Serviciului Evidență Patrimoniu.

Art.4. Prin grija Secretarului General al Municipiului Bacău prezenta hotărâre se comunică în termen legal Instituției Prefectului – Județul Bacău pentru verificarea legalității.

PREȘEDINTE DE ȘEDINȚĂ
GABRIEL STĂNICĂ LUPU



CONTRASEMNEAZĂ PENTRU LEGALITATE
SECRETARUL GENERAL AL MUN. BACĂU
NICOLAE – OVIDIU POPOVICI


TEREN IN SUPRAFATA DE 1363,34 mp DIN CARE S1=421,44 mp; S2=391,28mp; S3=201,96mp;
S4=85,26mp; S5=92,81mp; S6=170,59mp



PREȘEDINTE DE ȘEDINȚĂ
GABRIEL STĂNICĂ LUPU

CONTRASEMNEAZĂ PENTRU LEGALITATE
SECRETARUL GENERAL AL MUN. BACĂU
NICOLAE-OVIDIU POBOVICI


TEREN IN SUPRAFATA DE 1622.64 mp DIN CARE S1=200,89 mp; S2=1421,75 mp

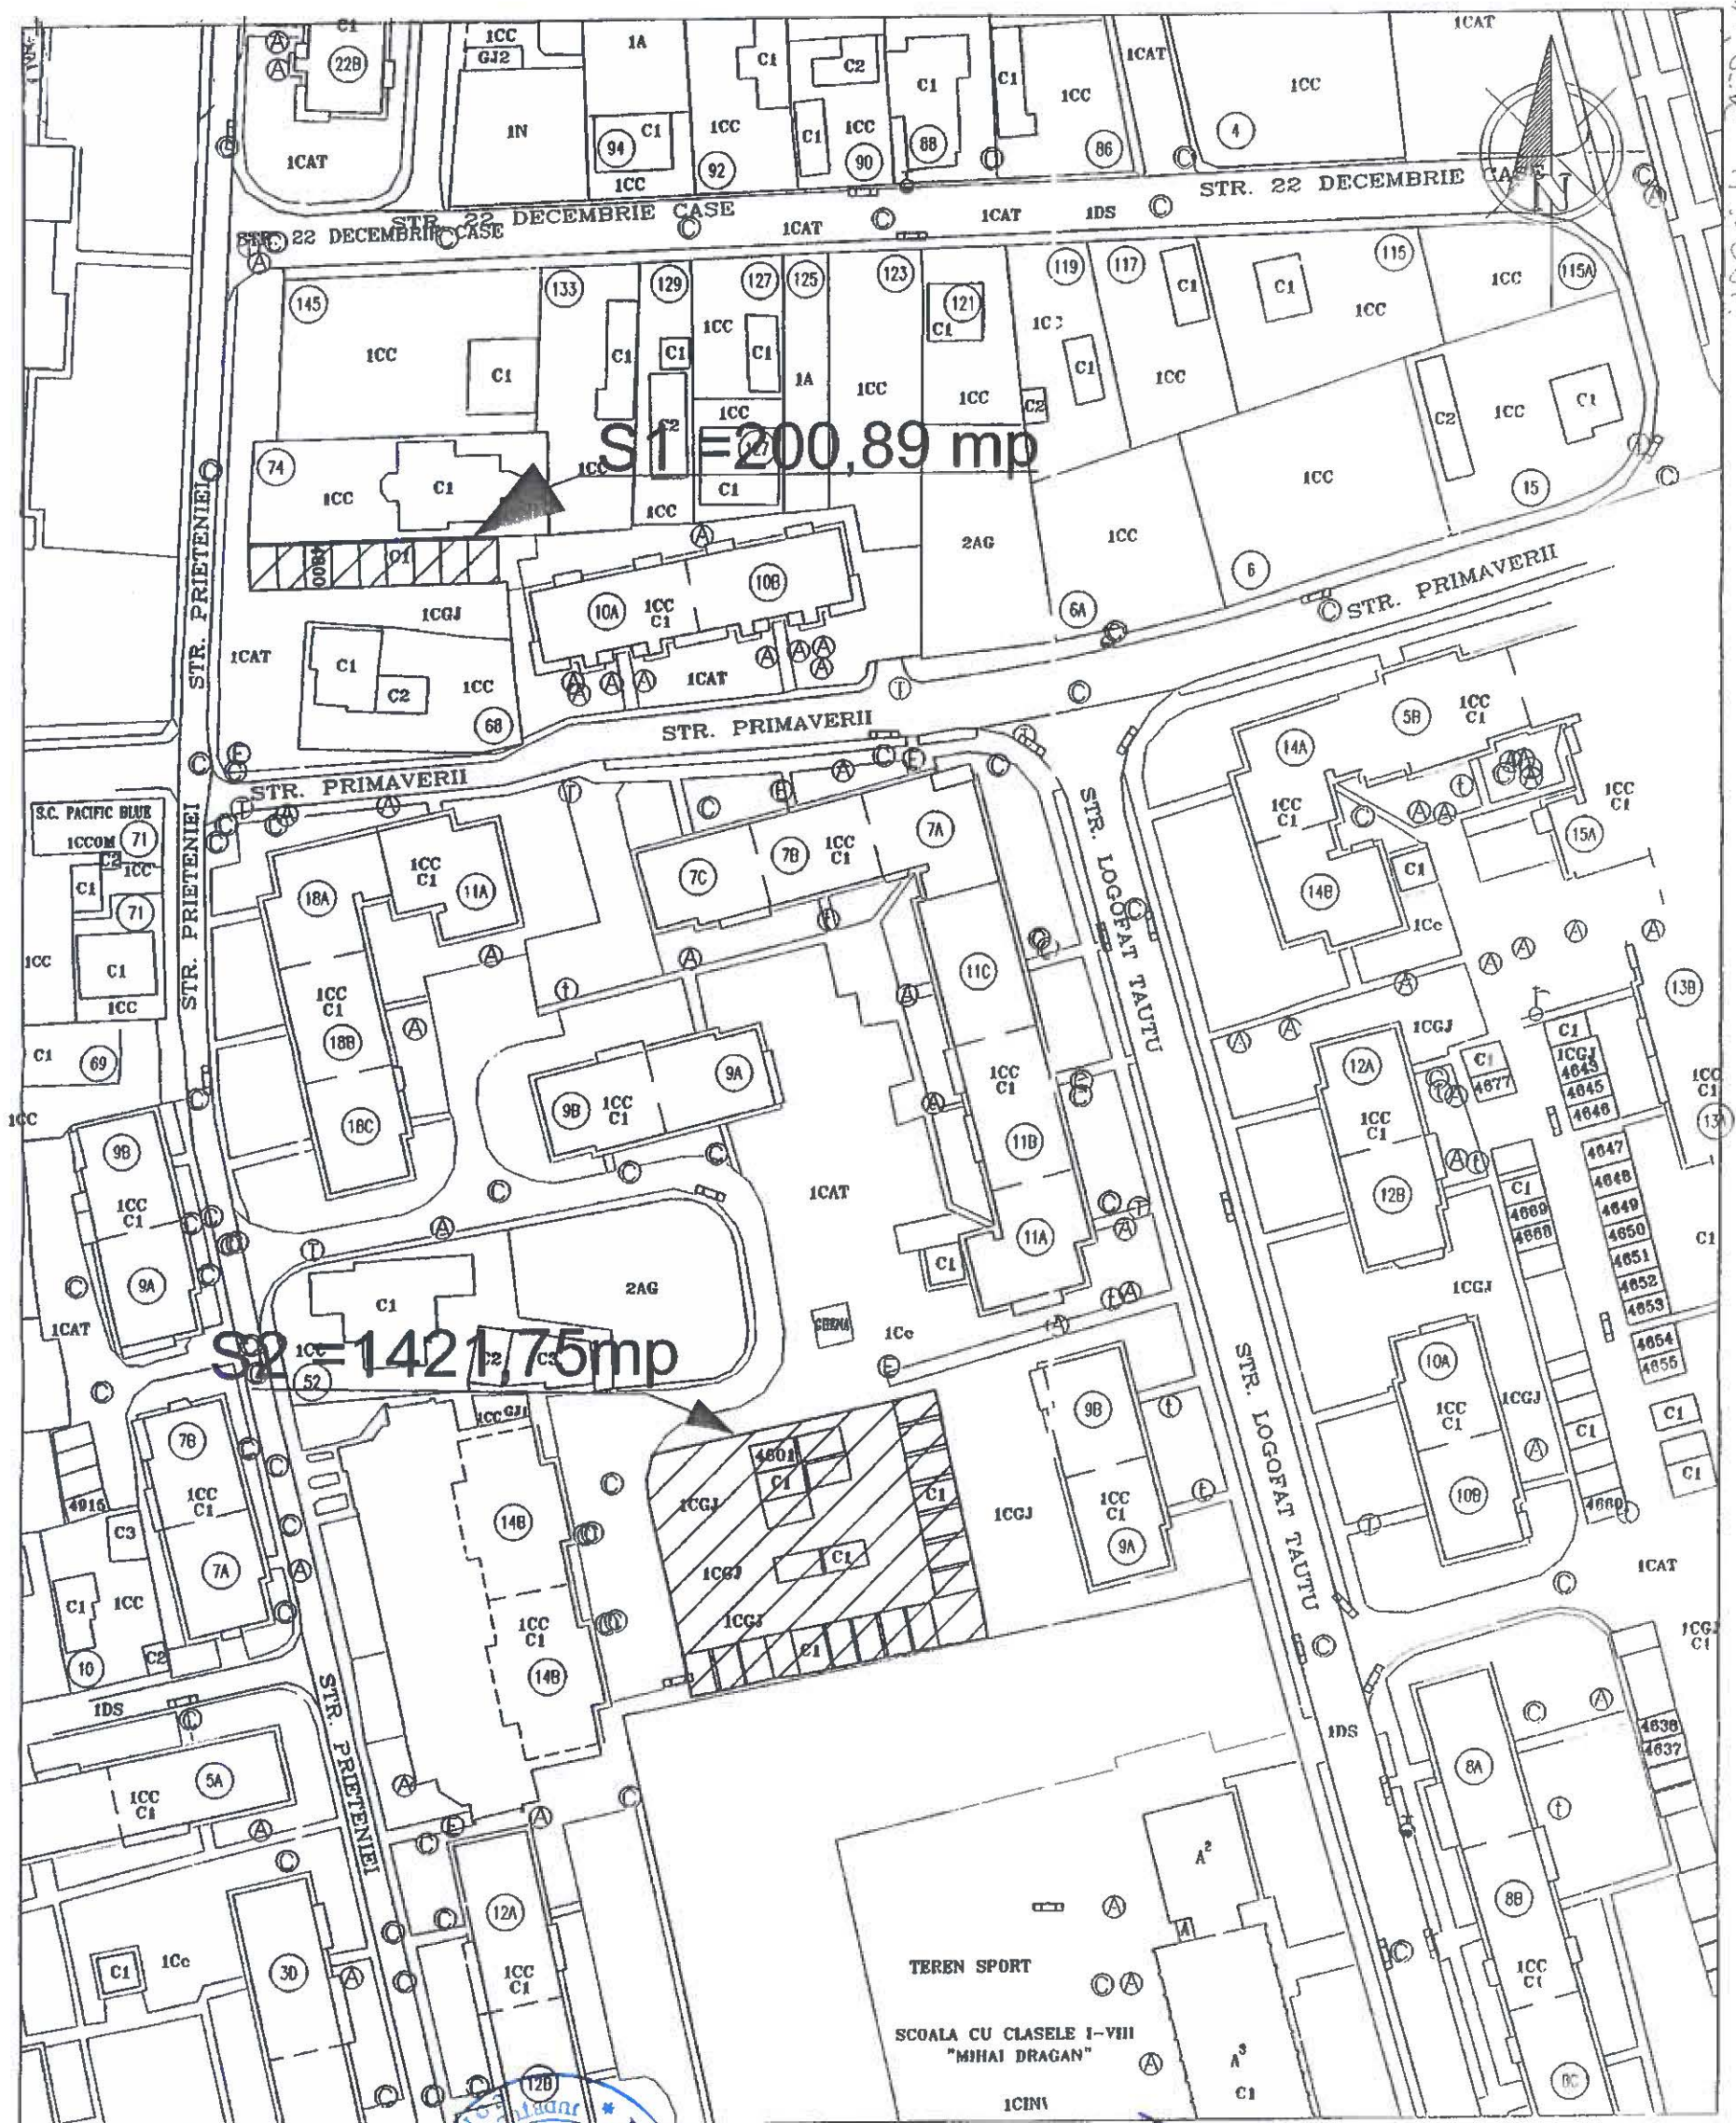

**PREȘEDINTE DE ȘEDINȚĂ
GABRIEL STĂNICĂ LUȚU**

CONTRASEMNEAZĂ PENTRU LEGALITATE
SECRETARUL GENERAL AL MUN. BACĂU
NICOLAE-OVIDIU POPOVICI

TEREN IN SUPRAFATA DE 46,31 mp

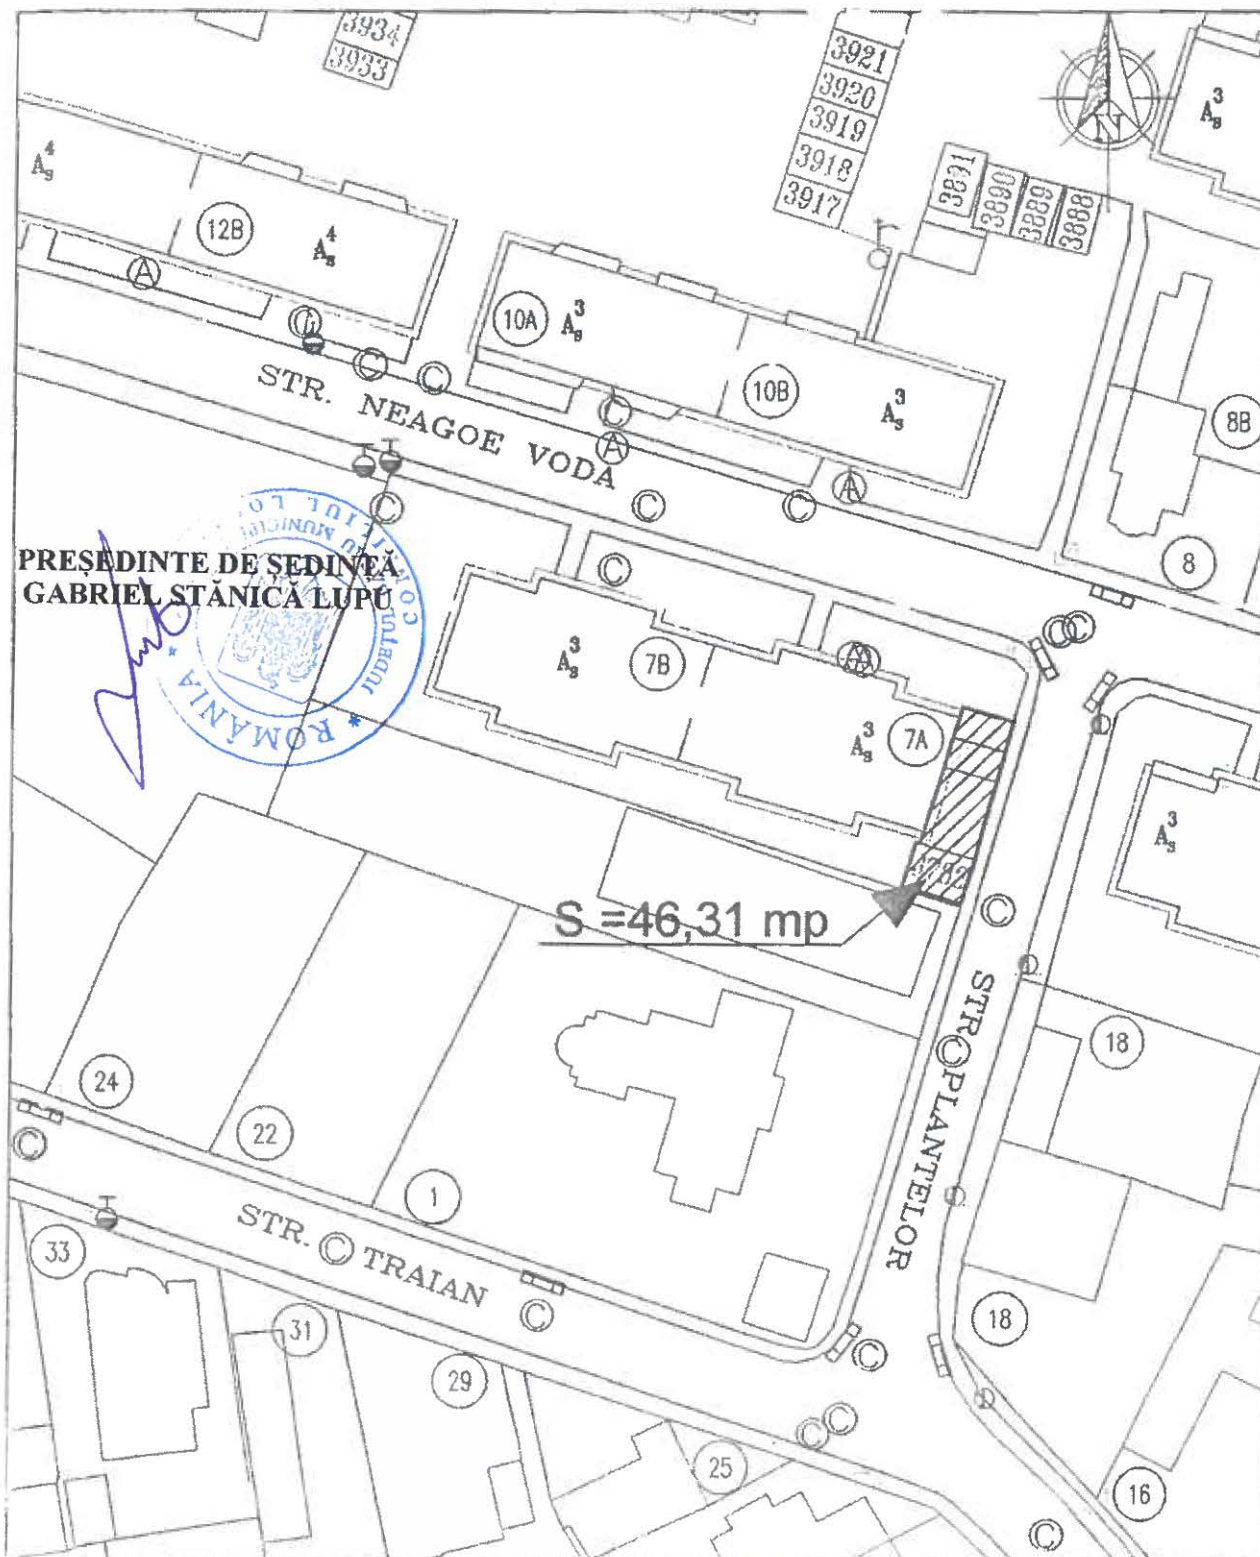

CONTRASEMNEAZĂ PENTRU LEGALITATE
SECRETARUL GENERAL AL MUN. BACĂU
NICOLAE-OVIDIU POPOVICI


ROMÂNIA

JUDEȚUL BACĂU
CONSILIUL LOCAL BACĂU

PLAN DE SITUAȚIE (intravilan)

ANEXA NR. 4
LA HOTĂRÂREA NR. 56 DIN 28.02.2022

TEREN ÎN SUPRAFAȚA TOTALĂ DE 1529,49 mp DIN CARE S1=208,64mp; S2=1014,77mp; S3=87,14mp; S4=218,94mp

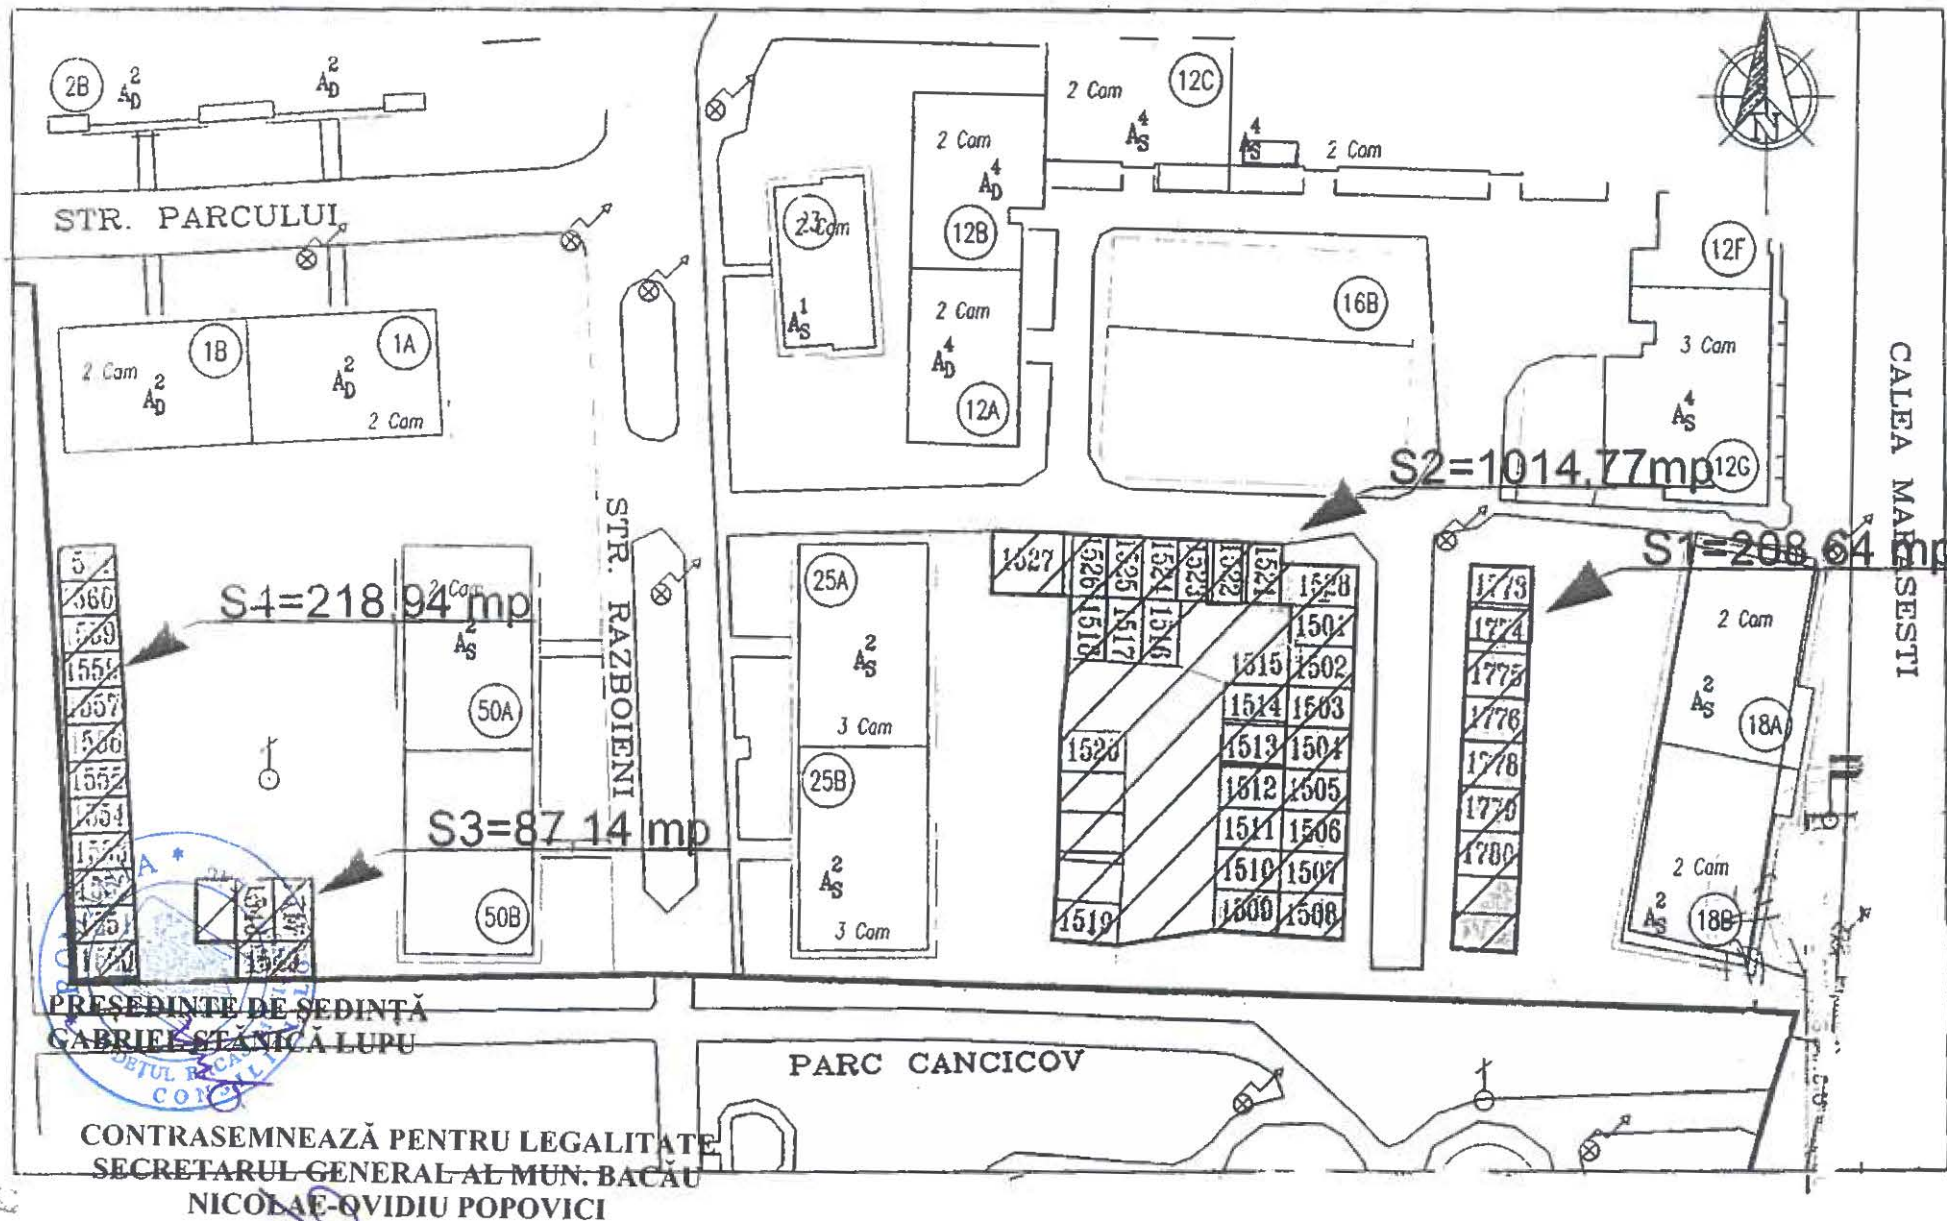


(intravilan)


ANEXA NR. 5
LA HOTĂRÂREA NR. 56 DIN 28.02.2022

TEREN IN SUPRAFATA TOTALA DE 839,48 mp DIN CARE S1=172,7 mp; S2=132,74 mp; S3=134,12 mp; S4=81,85 mp; S5=275,04 mp; S6=43,03 mp

ROMÂNIA
JUDEȚUL BACĂU
CONSILIUL LOCAL BACĂU

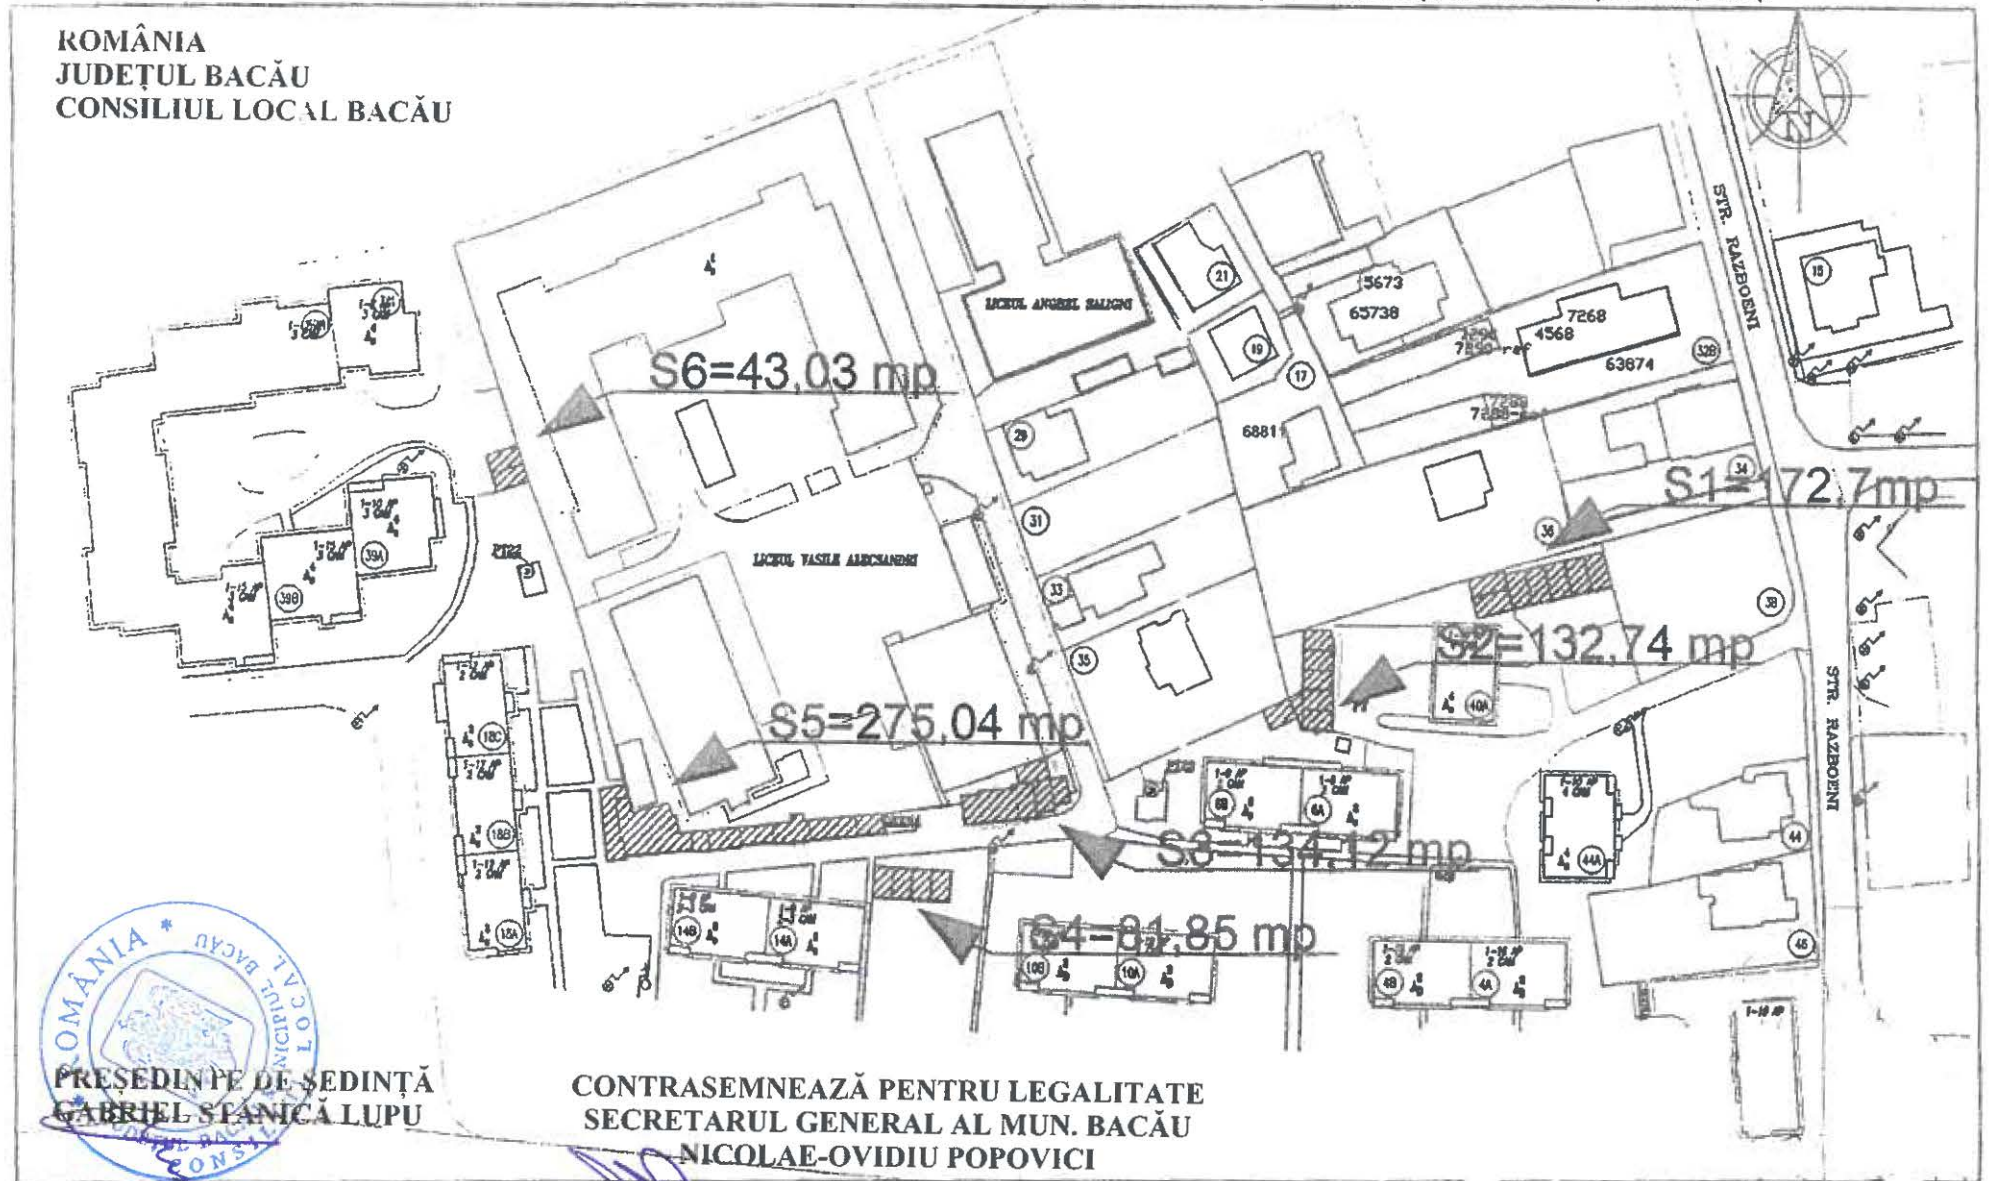

TEREN IN SUPRAFATA DE 1578,2 mp DIN CARE S1=274,10mp ; S2=156,57mp; S3=722,29mp; S4=109,84mp; S5=315,4mp

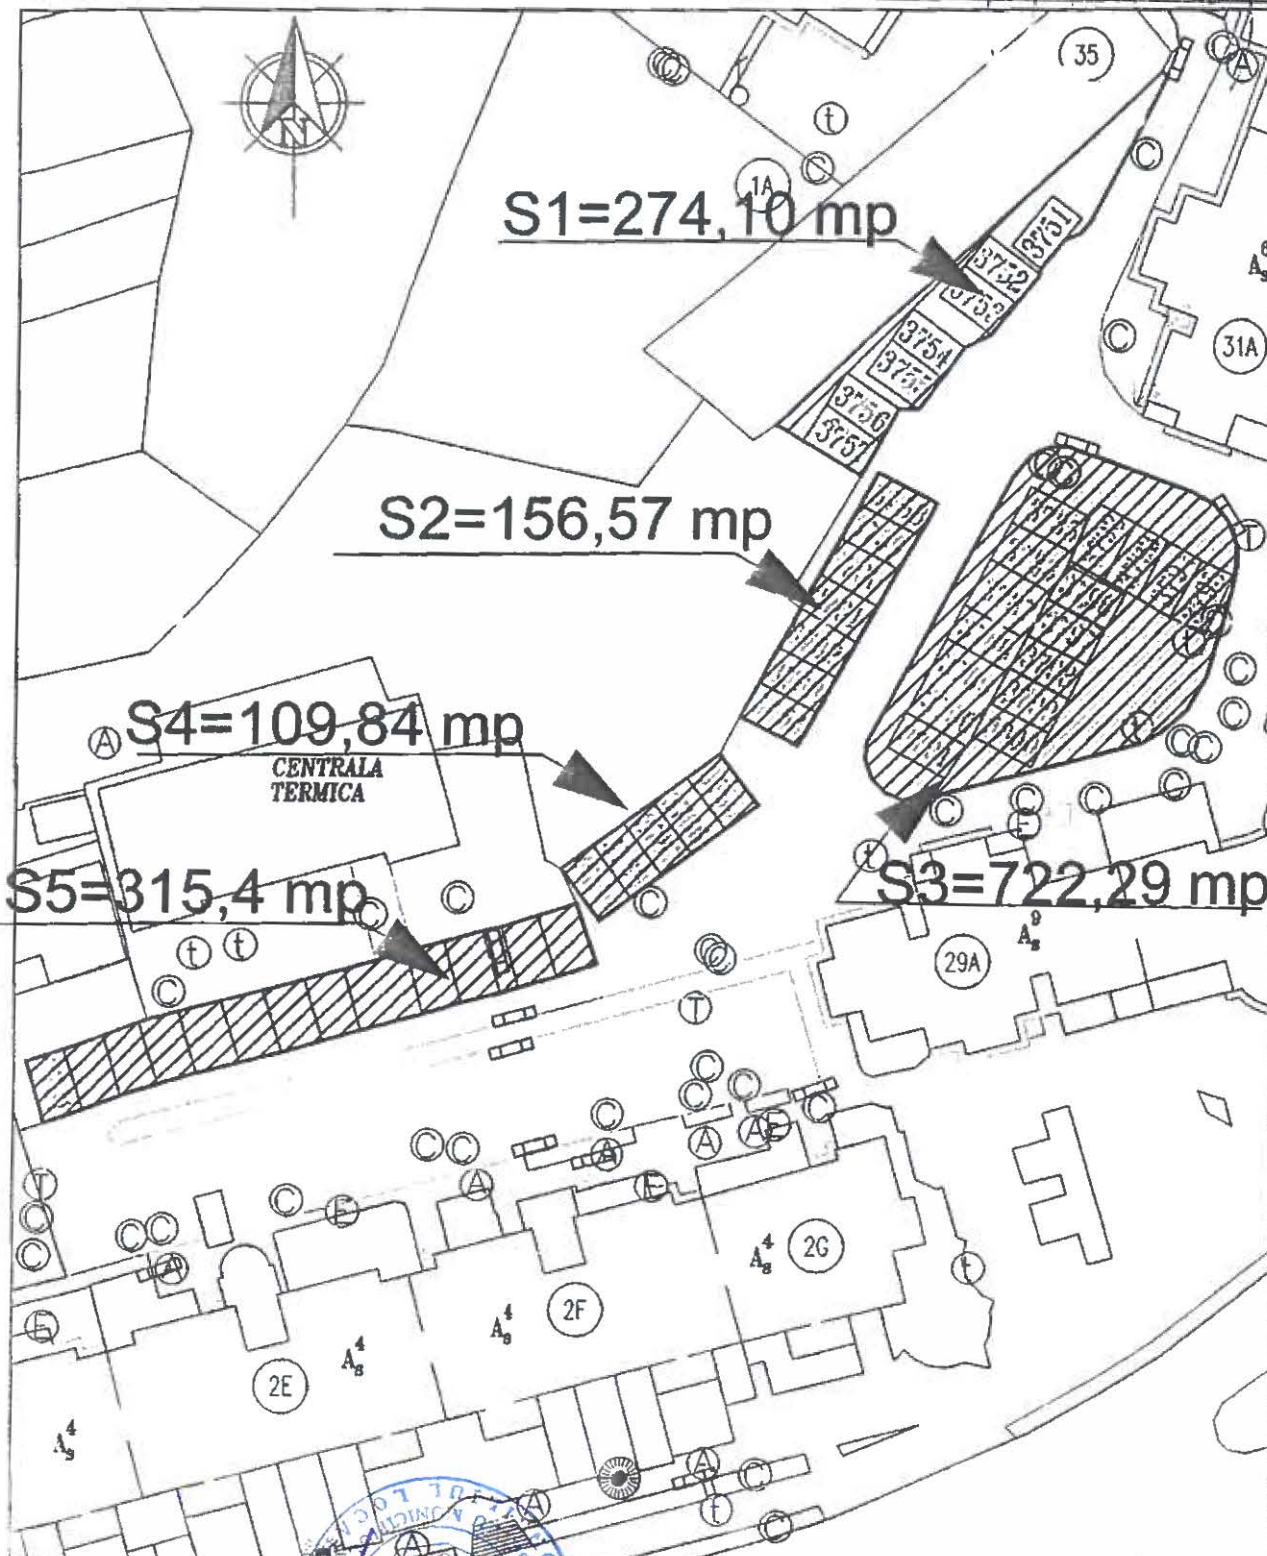


PREȘEDINTE DE ȘEDINȚĂ
GABRIEL STĂNICĂ LUPU

CONTRASEMNEAZĂ PENTRU LEGALITATE
SECRETARUL GENERAL AL MUN. BACĂU
NICOLAE-OVIDIU POPOVICI

PLAN DE SITUAȚIE
(intravilan)

TEREN IN SUPRAFATA TOTALA DE 1265,08 mp

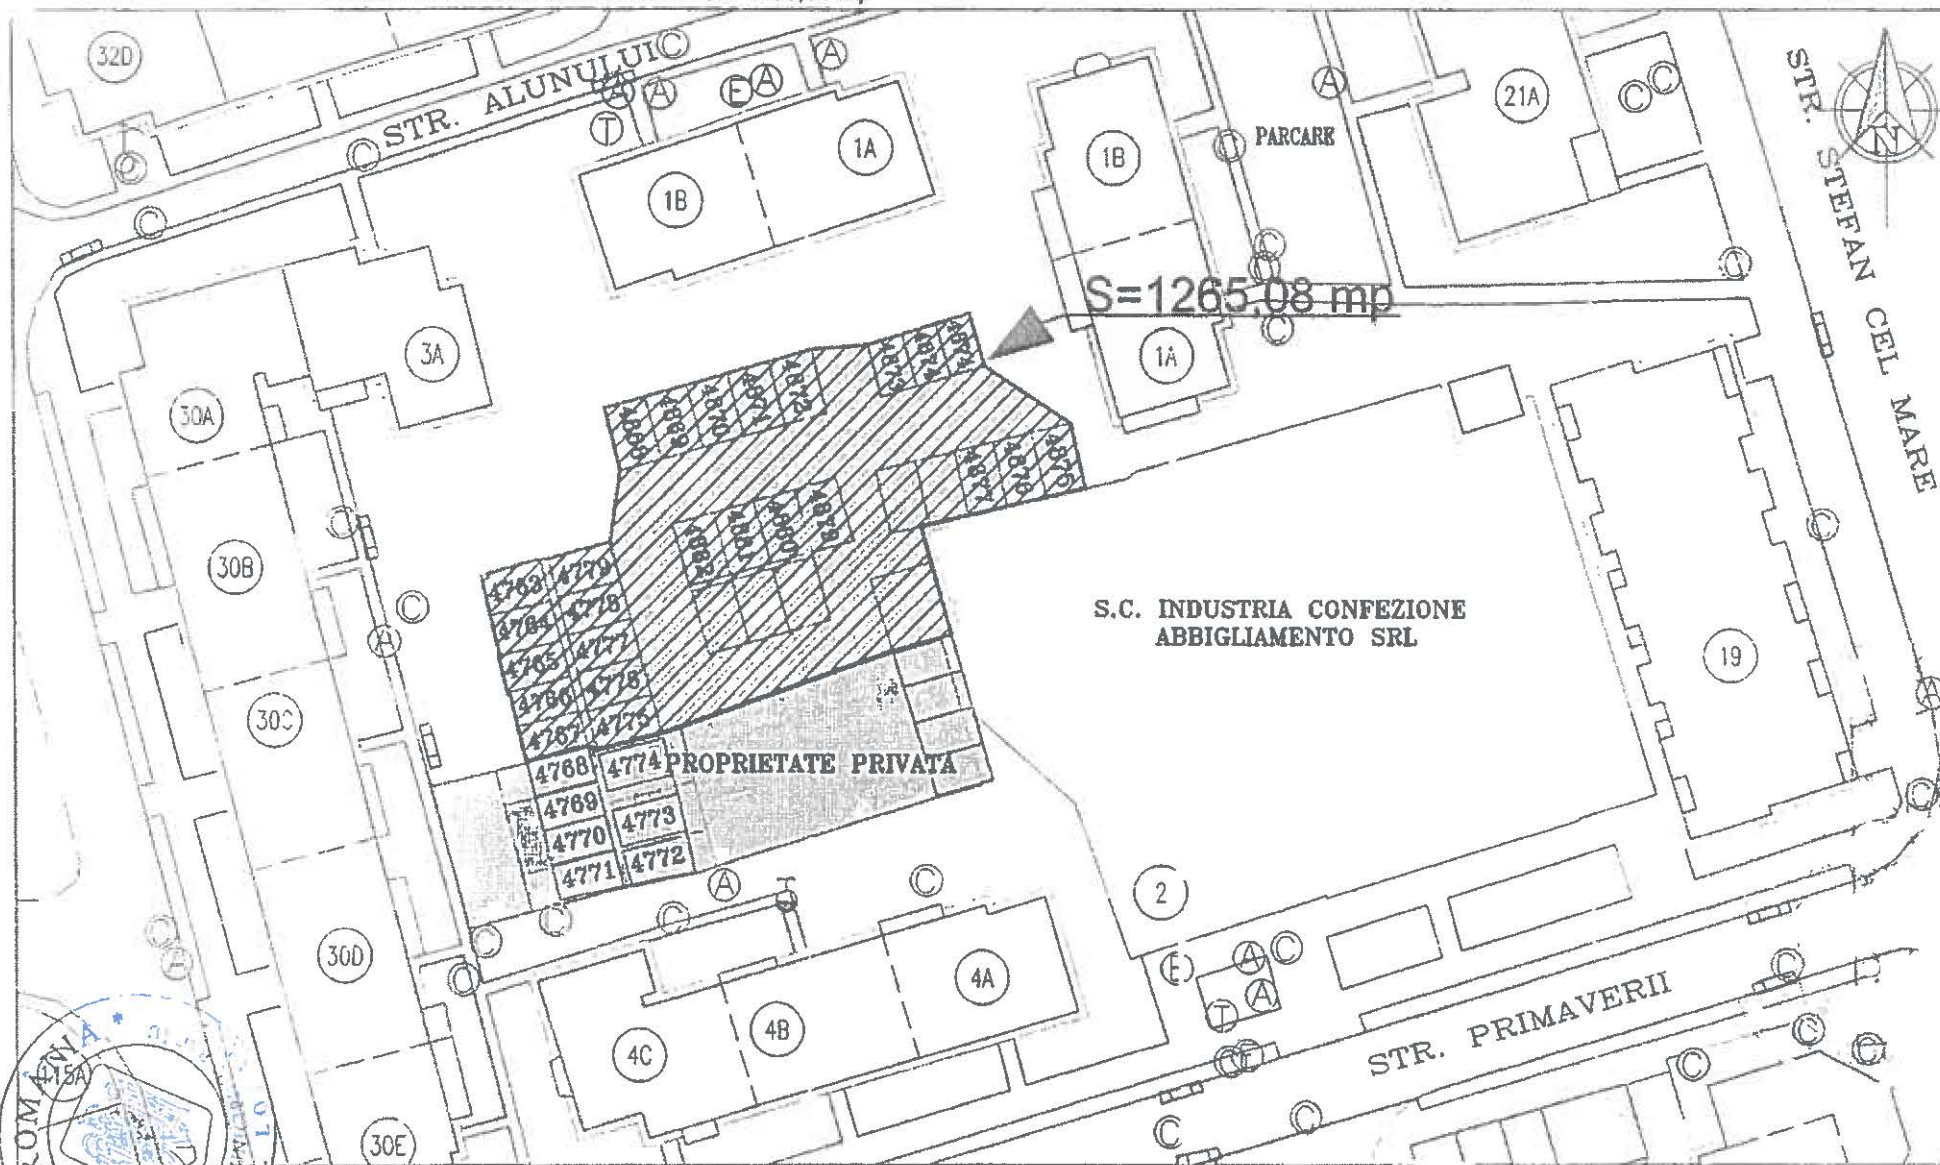


M.T.



PRESEDINTE DE ȘEDINȚĂ
GABRIEL STĂNICĂ LUPU

CONTRASEMNEAZĂ PENTRU LEGALITATE
SECRETARUL GENERAL AL MUN. BACĂU
NICOLA-OVIDIU POPOVICI

TEREN IN SUPRAFATA DE 727,26 mp DIN CARE S1=69,03 mp ; S2=219,33 mp ; S3=438,90 mp

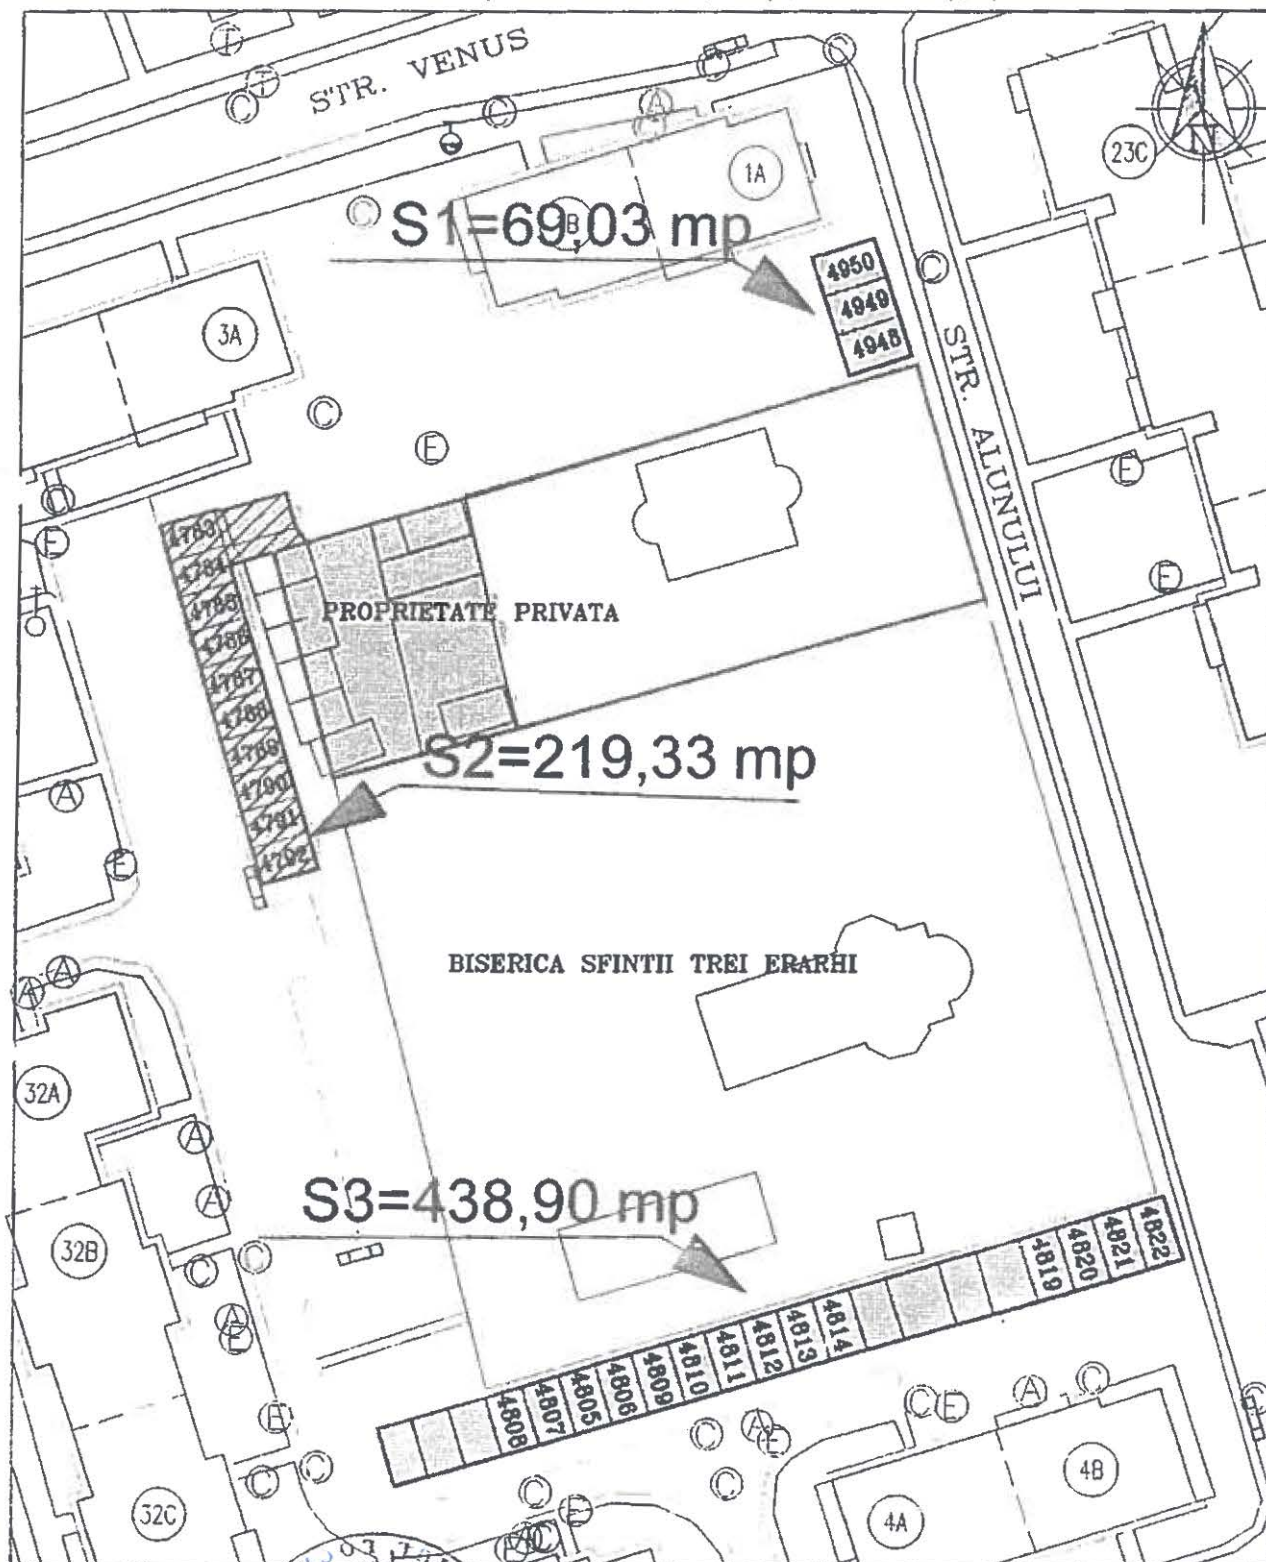

PRESEDINTE DE SEDINTA
GABRIEL STANICA LUPU




CONTRASEMNEAZĂ PENTRU LEGALITATE
SECRETARUL GENERAL AL MUN. BACĂU
NICOLAE-OVIDIU POPOVICI

A handwritten signature in blue ink, likely belonging to Nicolae-Ovidiu Popovici.

PLAN DE SITUAȚIE (intravilan)


TEREN IN SUPRAFATA TOTALA DE 530,8 mp DIN CARE S1=207,48 mp; S2=61,88 mp; S3=261,44 mp

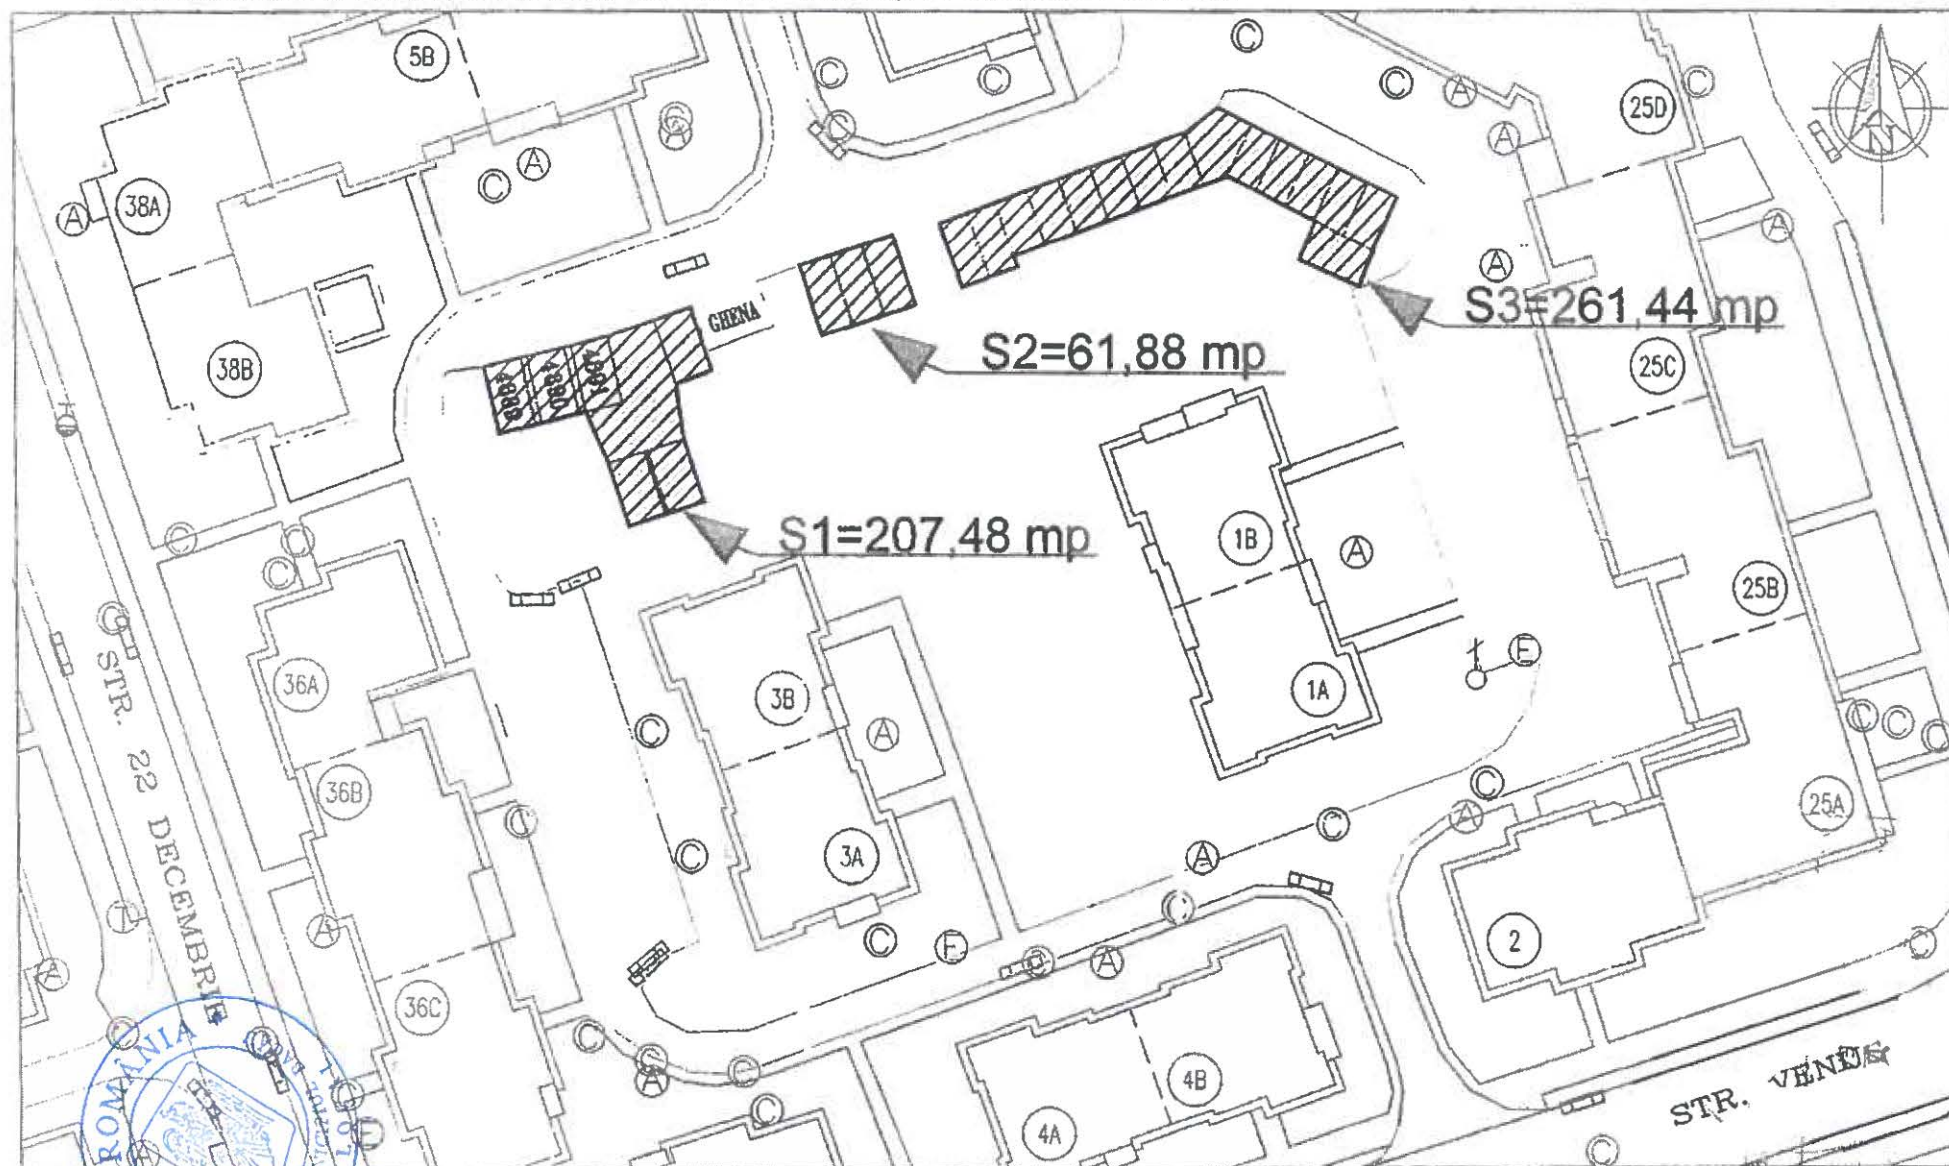

PRESEDINTE DE ȘEDINȚĂ
GABRIEL STĂNICĂ LUPU

CONTRASEMNEAZĂ PENTRU LEGALITATE
SECRETARUL GENERAL AL MUN. BACĂU
NICOLAE-OVIDIU POPOVICI

TEREN IN SUPRAFATA DE 129,52 mp DIN CARE S1=47,28 mp ; S2=40,39 mp; S3=41,85 mp

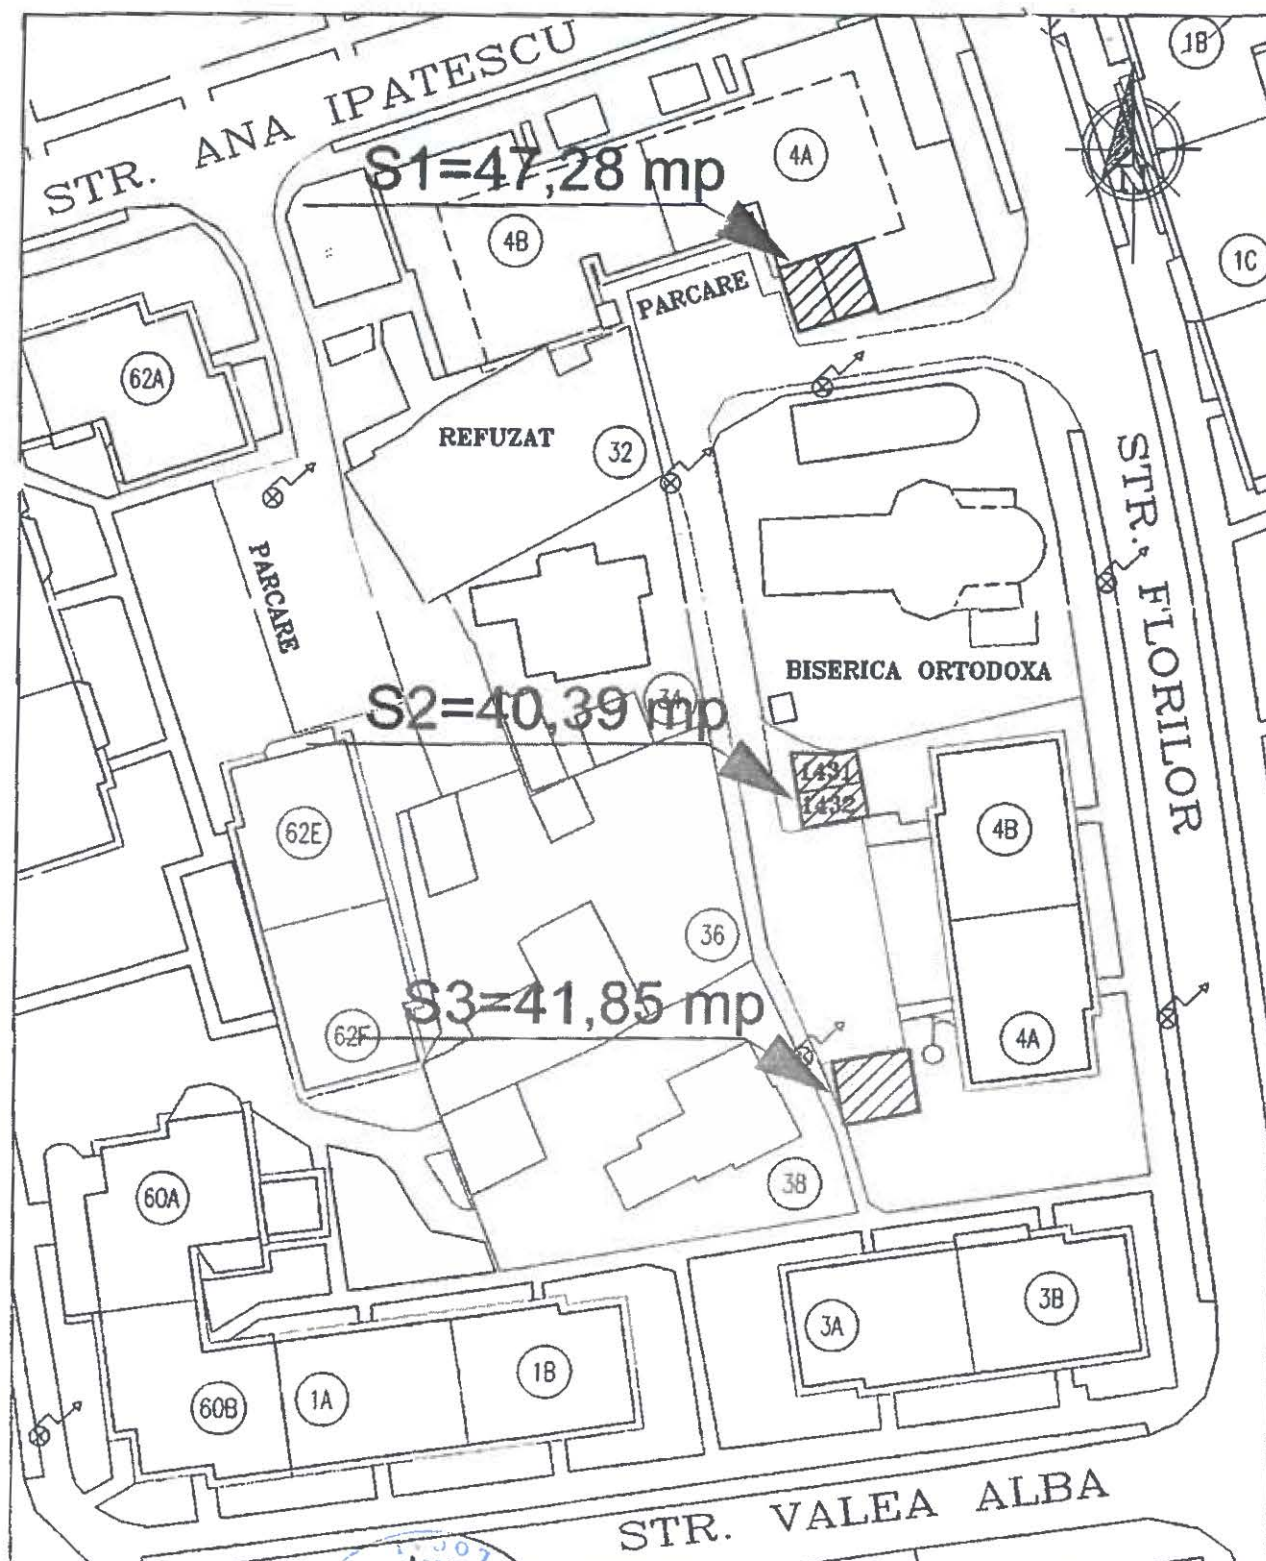

PREȘEDINTE DE ȘEDINȚĂ
GABRIEL STĂNICĂ LUPU



CONTRASENMEAZĂ PENTRU LEGALITATE
SECRETARUL GENERAL AL MUN. BACĂU
NICOLAE - OVIDIU POPOVICI