



România
Județul Bacău
Consiliul Local al Municipiului Bacău

HOTĂRÂREA NR. 607 DIN 27.12.2022

**privind aprobarea dreptului de uz și servitute către S.C. DELGAZ GRID S.A.
asupra unor suprafețe de teren situate în Bacău**

Consiliul Local al Municipiului Bacău întrunit în ședință ordinară la data de 27.12.2022 potrivit art. 133 alin. (1) din Ordonanța de Urgență nr. 57/2019 privind Codul administrativ, cu modificările și completările ulterioare,

Având în vedere:

- Adresele transmise de către S.C. DELGAZ GRID S.A. cu nr.202120/PM/21.11.2022, nr.159254/PM/2022, 198812/PM/11.11.2022, nr.204721/PM/29.11.2022 și nr.206487/PM/07.12.2022 prin care solicită acordarea dreptului de uz și de servitute asupra unor suprafețe de teren situate în Bacău;
- Referatul comun nr.208032/12.12.2022 al Direcției Patrimoniu - Serviciul Evidență Patrimoniu și Structura Întreținere Patrimoniu, prin care se propune acordarea dreptului de uz și de servitute asupra unor suprafețe de teren situate în Bacău;
- Expunerea de motive a Primarului Municipiului Bacău înregistrată cu nr.209093/14.12.2022;
- Raportul Direcției Juridice înregistrat cu nr. 209094/1/14.12.2022;
- Raportul comun al Direcției Patrimoniu, al Serviciului Evidență Patrimoniu și al Structurii Întreținere Patrimoniu înregistrat cu nr.209094/2 /14.12.2022;
- Avizele comisiilor de specialitate din cadrul Consiliului Local al Municipiului Bacău, întocmite în vederea avizării proiectului de hotărâre: nr. 627/22.12.2022 al Comisiei de specialitate nr. 2, nr. 449/22.12.2022 al Comisiei de specialitate nr. 3 și nr. 783/22.12.2022 al Comisiei de specialitate nr. 5;
- Prevederile art. 12 alin. (2), lit. a) , lit. b) și lit. c), art.109, 111, 112 și 113 din Legea nr. 123/ 2012 a energiei electrice și a gazelor naturale, cu modificările și completările ulterioare;
- Prevederile art. 140 alin. (1) și (3), ale art. 196 alin. (1), lit. a), ale art. 197 (1) și ale art. 243 alin.(1), lit. a) și b) din OUG nr. 57/ 2019 privind Codul administrativ, cu modificările și completările ulterioare,;

În temeiul art. 129 alin. (2) lit.c), alin. (6) lit. a) și art. 139 alin. (3) lit. g) și alin. (6) din Ordonanța de Urgență nr. 57/ 2019 privind Codul administrativ, cu modificările și completările ulterioare,

H O T Ă R Ă Ș T E:

Art.1 Se aprobă dreptul de uz și servitute către S.C. DELGAZ GRID S.A, *pe durata realizării lucrărilor necesare asupra:*

- suprafeței de 422,4 mp teren aparținând Municipiului Bacău, aferentă lucrării "Extindere rețea energie electrică str.Costache Radu, Zona Livclin, municipiul Bacău, jud.Bacău", în vederea amplasării cablului electric aerian, pe str. Costache Radu, din municipiul Bacău, delimitat conform planurilor de situație, anexele 1 și 2, părți integrante ale prezentei hotărâri;
- suprafeței de 25 mp teren aparținând Municipiului Bacău, aferentă lucrării "Alimentare cu energie electrică spațiu comercial, str.Stadionului, municipiul Bacău, jud.Bacău", în vederea amplasării cablului electric subteran, pe str. Stadionului, din municipiul Bacău, delimitat conform planului de situație, anexa 3, parte integrantă a prezentei hotărâri;
- suprafeței de 48 mp teren aparținând Municipiului Bacău, aferentă lucrării "Deviere LES 6KV pentru eliberare amplasament în vederea construirii unei scări exterioare și spațiu tehnic, aparținând Spitalului Judetean de Urgență Bacău", în vederea amplasării amplasării cablului electric subteran =36mp și manșoane=12mp, delimitat conform planului de situație, anexa 4, parte integrantă a prezentei hotărâri;
- suprafeței de 46 mp teren aparținând Municipiului Bacău, aferentă lucrării ***Realizare condiții de coexistență între obiectiv "Desființare clădire existentă (supermarket LIDL)-construire centru comercial" și instalațiile electrice aparținând DELGAZ GRID***, în vederea reamplasării LES 0,4KV=40mp și 16mp pentru protejarea LES 04,KV, pe str. Mioritei, din municipiul Bacău, delimitat conform planului de situație, anexa 5, parte integrantă a prezentei hotărâri.

Art.2 Se aprobă dreptul de uz și servitute către S.C. DELGAZ GRID S.A, ***pe durata existenței construcțiilor asupra :***

- suprafeței de 2,4 mp teren aparținând Municipiului Bacău, aferentă lucrării "Extindere rețea energie electrică str.Costache Radu, Zona Livclin, municipiul Bacău, jud.Bacău", în vederea amplasării unui număr de 9 stalpi pe str.Costache Radu din municipiul Bacău, delimitat conform planurilor de situație, anexele 1,2, părți integrante ale prezentei hotărâri;
- suprafeței de 2 mp teren aparținând Municipiului Bacău, aferentă lucrării "Alimentare cu energie electrică spațiu comercial, str.Stadionului, municipiul Bacău, jud.Bacău", în vederea amplasării unui BMPT și a unei firide tip E2, pe str. Stadionului, din municipiul Bacău, delimitat conform planului de situație, anexa 3, parte integrantă a prezentei hotărâri.

Art.3 Se aprobă dreptul de uz și servitute legală către S.C. DELGAZ GRID S.A ***asupra suprafeței de 0,85 mp teren***, aparținând Municipiului Bacău, aferentă lucrării "Extindere conductă și racord gaze naturale presiune redusă" ce se va executa în municipiul Bacău, pe str. Aeroportului, în vederea extinderii și cuplării conductei de gaze naturale presiune redusă, delimitat conform planului de situație, anexa 6, parte integrantă a prezentei hotărâri.

Art.4 Se aprobă Contractul – Cadru de constituire a dreptului de uz și de servitute, conform Anexei nr. 7, parte integrantă din prezenta hotărâre.

Art. 5 Dreptul de uz și de servitute se acordă sub condiția ca lucrările efectuate să nu afecteze carosabilul, iar execuția subtraversărilor de alei și străzi se va efectua prin foraj orizontal.

Art.6 După executarea lucrărilor, terenul ocupat temporar va fi adus la starea inițială prin grija constructorului.

Art.7 Titularii dreptului de uz și de servitute prevăzuți la art. 1 sau, după caz, executanții lucrărilor, vor respecta întocmai prevederile HCL nr.141/28.05.2021 pentru aprobarea Regulamentului privind eliberarea Avizelor de execuție și a intervențiilor în regim de urgență la rețelele edilitare executate pe domeniul public sau privat al Municipiului Bacău.

Art.8 Primarul Municipiului Bacău va aduce la îndeplinire prevederile prezentei hotărâri prin Structura Întreținere Patrimoniu și Serviciul Evidență Patrimoniu.

Art.9 Hotărârea va fi comunicată Primarului Municipiului Bacău, Direcției Patrimoniu, Serviciului Evidență Patrimoniu și S.C. DELGAZ GRID S.A. (prin serviciul menționat anterior).


Art.10 Prin grija Secretarului General al Municipiului Bacău prezenta hotărâre se comunică în termen legal Instituției Prefectului – Județul Bacău pentru verificarea legalității.

**PREȘEDINTE DE ȘEDINȚĂ
GHIORGHE HULUȚĂ**



**CONTRASEMNEAZĂ PENTRU LEGALITATE
SECRETARUL GENERAL AL MUN. BACĂU
NICOLAE - OVIDIU POPOVICI**

*Completat
până la SE 11
nu afectează prop. nr. 1
de la SE 11 ca SE 10
pe prop. nr. 1*

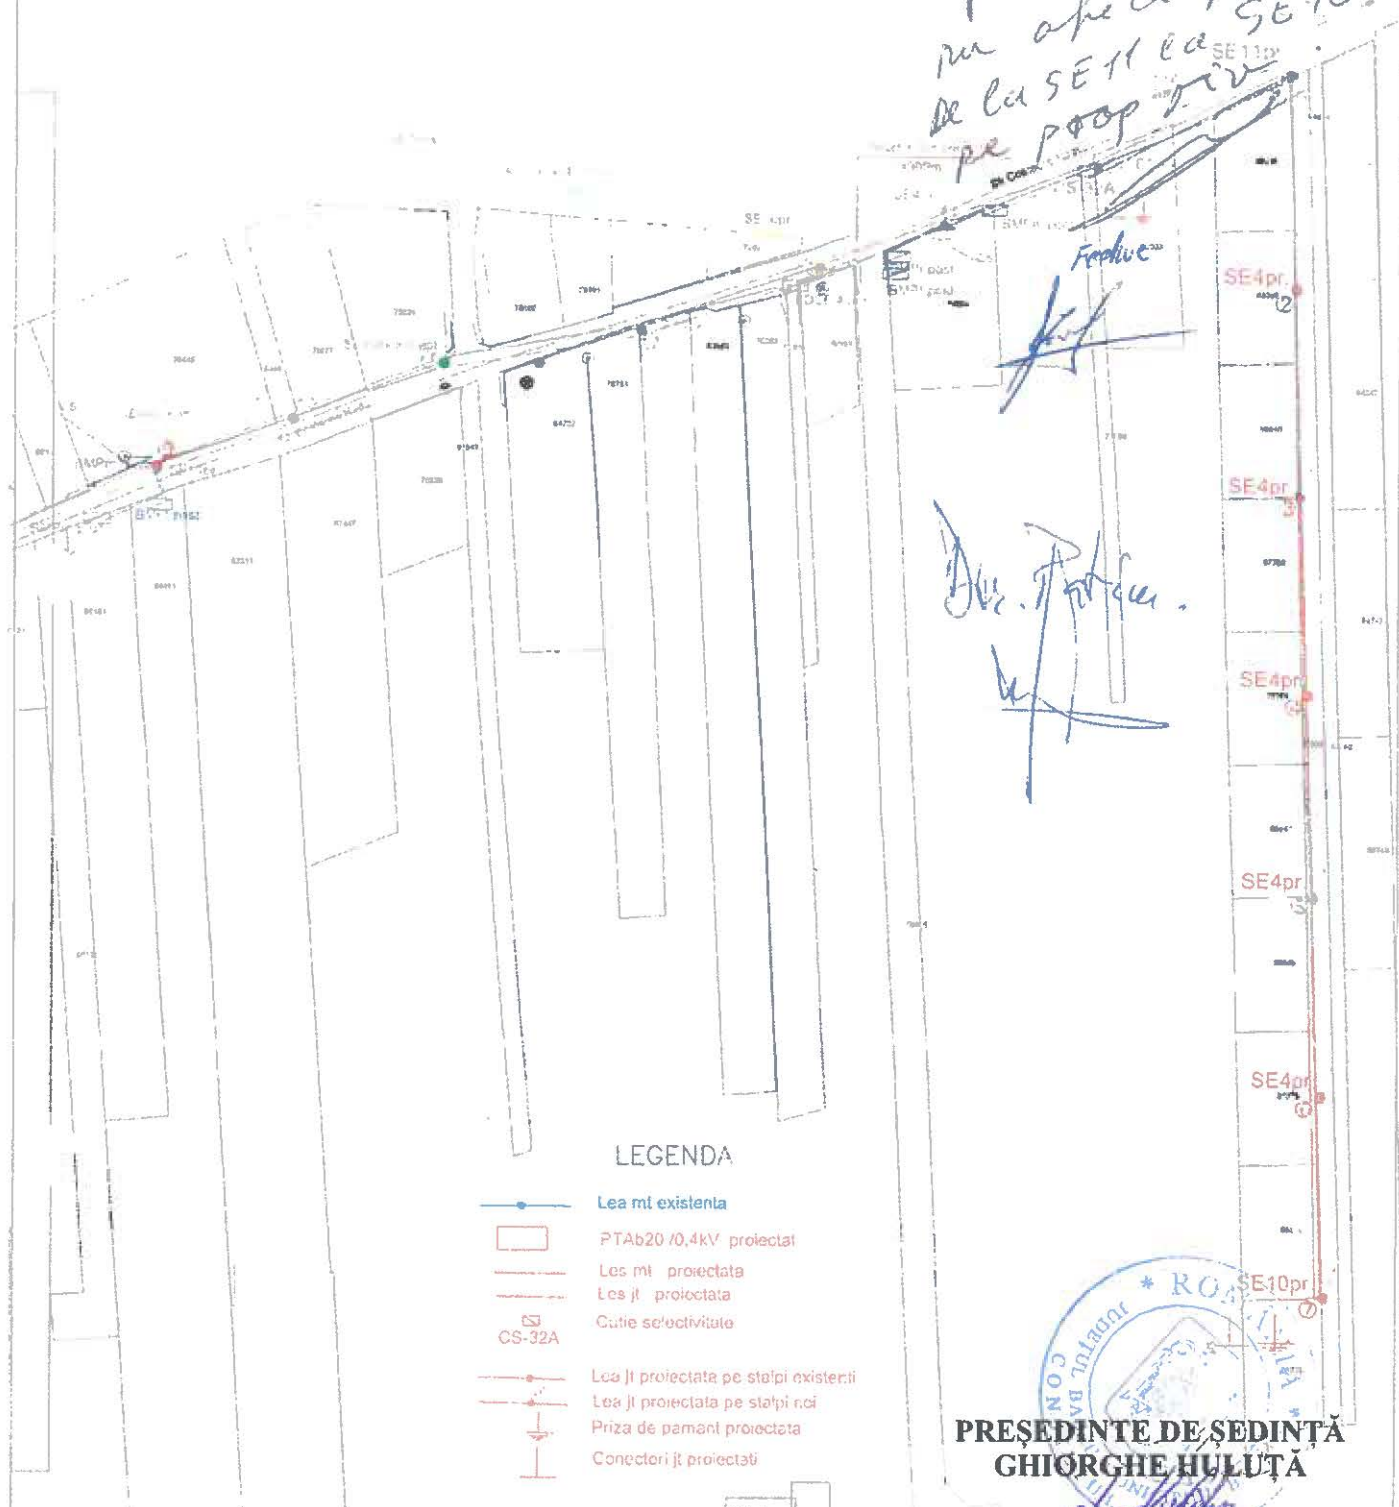

PREȘEDINTE DE ȘEDINȚĂ
GHIORGHE HULUȚĂ

CONTRASEMNEAZĂ PENTRU LEGALITATE
SECRETARUL GENERAL AL MUN. BACĂU
NICOLAE-OVIDIU POPOVICI

Elaborator:	Beneficiar:	Proiectat:
SC ELECTROUNIVERS SRL IASI	SC DELGAC GRID SA	20/2022
	Scara:	Faza:
	EXTINDERE REȚEA DISTRIBUȚIE ELECTRICA	SF
	SPR. COSTACHE IADU, ZONA LIVELIN, MUN. BACAU	
	Denumire planșă:	Planșă:
	2022 Plan de situatie proiectat	F7.4b

[illegible]

**PREȘEDINTE DE ȘEDINȚĂ
GHIORGHE HULUȚĂ**

CONTRASEMNEAZĂ PENTRU LEGALITATE
SECRETARUL GENERAL AL MUN. BACĂU
NICOLAE-OVIDIU POPOVICI

Ms. Patche.

[illegible]

CS-32A

Lea ji proiectata pe stapi existenta
Lea ji proiectata pe stapi noi
Priza de pamant proiectata
Conectiun ji proiectati

Feedline 1

PREȘEDINTE DE ȘEDINȚĂ
GHIORGHE HULUȚĂ

CONTRASEMNEAZĂ PENTRU LEGALITATE
SECRETARUL GENERAL AL MUN. BACĂU
NICOLAE-OVIDIU POPOVICI

LEGENDA

- firida E2 proiectată—loc. racordare abonat
- LES JT proiectată alimentare firida E2
- BMPt proiectat alimentare spațiu comercial

Inventar coordonate

Nr. Pct.	Coordonate pct.de contur		Lungimi laturi D(1,1+1)
	X [m]	Y [m]	
1	563625.772	647317.320	24.735
5	563602.942	647326.840	17.949
8	563696.880	647309.948	23.165
2	563618.202	647300.890	23.707
3	563640.022	647291.620	18.246
4	563647.662	647308.190	23.718

S = 862 mp

C.L. BACĂU; FUNDATIA

"MITROPOLIT VENIAMIN COSTACHI"


Nr.cad. 72035

VERIFICATOR EXPERT:	NUME:	SEMNĂTURĂ	CERINȚA:	REFERAT/EXPERTIZĂ NR./DATA:
Elaborat: SC ENERGO VITAL PREST SRL Mun. Bacău, str. Frunzei, nr. 1, jud. Bacău CIF: RO38162948, ORC: 14/1487/2017, tel: 0747761940 / 0760240442 e-mail: energovitalprest@gmail.com			Beneficiar: SC DELGAZ GRID SA Mun. Târgu-Mureș, jud. Mureș, b-dul Pandurilor, nr. 42, CIF: RO 10976687, ORC: 126/326/2000	Proiectat: 5/2022
Titlul proiectului: Alimentare cu energie electrica spațiu comercial, str. Stadionului, municipiul Bacău, județul Bacău Amplasament: mun. Bacău, str. Stadionului, jud. Bacău			Faza: PT+CS	
SPECIFICAȚIE:	Nume:	Semnătură:	Scara: 1:500	Titlul planșă:
ȘEF PROIECT:	ing. Vlad Tiprișan		Data: 11.2022	Planșă E2
PROIECTAT:	ing. Andrei Oghisteanu			
DESENAT:	ing. Andrei Oghisteanu			

ROMÂNIA
JUDEȚUL BACĂU
CONSILIUL LOCAL BACĂU

ANEXA NR. 4
LA HOTĂRÂREA NR. 607 DIN 27.12.2022

*Complacastu
până la limita
CF83227 aparține spitalului
judetean, de pe strada
Est = mun. Bacău*

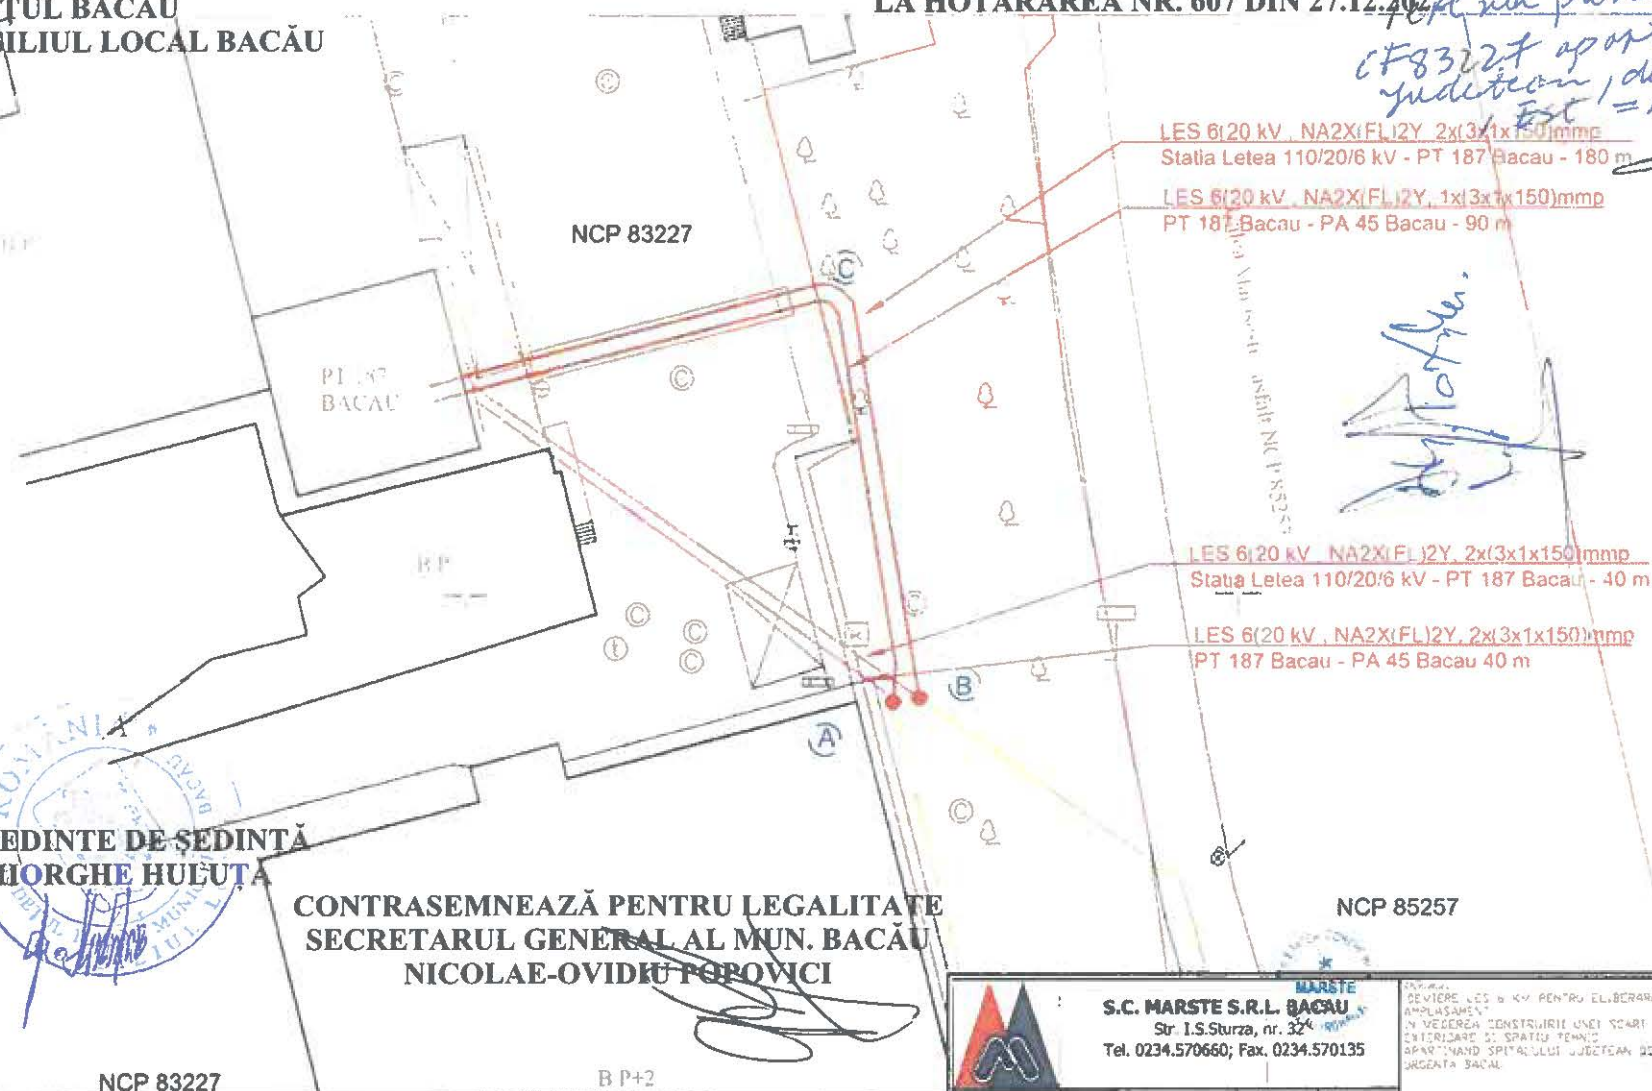

PREȘEDINTE DE ȘEDINȚĂ
GHIORGHE HULUȚĂ

CONTRASEMNEAZĂ PENTRU LEGALITATE
SECRETARUL GENERAL AL MUN. BACĂU
NICOLAE-OVIDIU POPOVICI

Legenda

LES 6 kV existentă
PT 187 Bacău existent

LES 6 kV demontată (anulată)
LES 6 kV proiectată
Man-on

S.C. MARȘTE S.R.L. BACĂU Str. I.S. Sturza, nr. 32 Tel. 0234.570660; Fax. 0234.570135		PROIECT DE DEVIERE LES 6 kV PENTRU ELIBERARE AMPLASARE ÎN VEDEREA CONSTRUIRII UNEI SCARI INTERIOARE DE SPAȚIU TEHNIC APARTINÂND SPITALULUI JUDEȚEAN DE URGENTĂ BACĂU		Proiect nr. 29
Proiectat	ING. Ioana Timosenco	Scara	Proiectat de: N. DULGĂZĂRDI S.C.	
Desenat	ING. Ioana Timosenco	1:500	Faza:	
Verificat	ING. Tofan Laurentiu	Do to	PTE (HCL)	
Șef proiect	ING. Tofan Laurentiu	10.2022	Planse:	
Director	ING. V. Alexandrescu	Format	A3(420x297) mm	
Plan de situatie existent				

ROMANIA
JUDEȚUL BACĂU
CONSILIUL LOCAL BACĂU

ANEXA NR.5
LA HOTĂRÂREA NR. 607 DIN 27.12.2022

Comp. Cadastru
Trasul proiectat se afla pe
Ter. aparținând m. ~~boian~~
si nu afectează terenul
0969

ANEXA NR.5

LA HOTĂRÂREA NR. 607 DIN 27.12.2022

LES 4 kV proiectabilă, tip
NA2XY (3x240+120)
mm² L=75 m

LE 2111 - 10/10/10
10/10/10 PTCZ 10
Ead. - PTCZ 2111 Ead.

LE 22 275 Edeau
Edeau P 22 275 Edeau

STRA. NIORITEI
11:5529

11/25/08
J: 12

Harrison
JT pr

Birou Vanal Bacau - IE:68306

68306

PREȘEDINTE DE ȘEDINȚĂ
GHIORGHE HULUȚĂ

CONTRASEMNEAZĂ PENTRU LEGALITATE
SECRETARUL GENERAL AL MUN. BACĂU
NICOLAE-OVIDIU POPOVICI

STR. GĂRII

LEGENDA:

[illegible]

VERIFICATOR EXPERT	NUME	SEMNATURA	CFRINTA	REFERAT / EXPERTIZA NR / DATA	Proiect
SC ELECTROAXA SRL Drăg. Ocnișara, nr. 1, Tulcea, nr. 526 pld. Harghaza Tel: 0239 345 3435 email: electroaxa@el-ax.com				Beneficiar S C DELGAS GRID S A pentru SC LIDL IMOBILIARE ROMANIA MANAGEMENT SCs	27/2/2022
SPECIFICAȚIE	NUMAI	SEMNATURA	Scara	Titlu proiect	Faza
ȘEF PROIECT	ing. Petru Ioan		1/100	Realizare completă a proiectului de construcție. Dintr-o serie de motive (Supraîncălzirea, D.L.T. combinată cu un sistem de încălzire electrică aplicată la SC Delgas Grid SA - dintr-o serie de motive pe care nu le pot prezenta)	C.U. D.T.A.C.
PROIECTAT	ing. Grădinaru Răzvan		Data	Titlu planșă	Planșă
DESENAT	ing. Grădinaru Răzvan		11/2/2022	Plan de situație cu instalații electrice proiectate	E2

14


ROMÂNIA
JUDEȚUL BACĂU
CONSILIUL LOCAL BACĂU

PUNCTE PE CONTUR

Parcela (I) A			
Nr. Pct.	Coordonate p.c. de contur		Longime latit. (m)
	X (m)	Y (m)	
1	581137.128	646871.861	62.008
2	581101.636	646821.023	7.337
3	581108.989	646820.790	3.408
4	581107.023	646817.896	6.541
5	581113.319	646816.222	81.882
6	581148.674	646808.968	6.180
7	581143.803	646870.518	6.150
8	581138.556	646874.033	2.909

S = 774 mp
Suprafata totala masurata = 774 mp
Suprafata neta = 774 mp

ANEXA NR. 6
LA HOTĂRÂREA NR. 607 DIN 27.12.2022

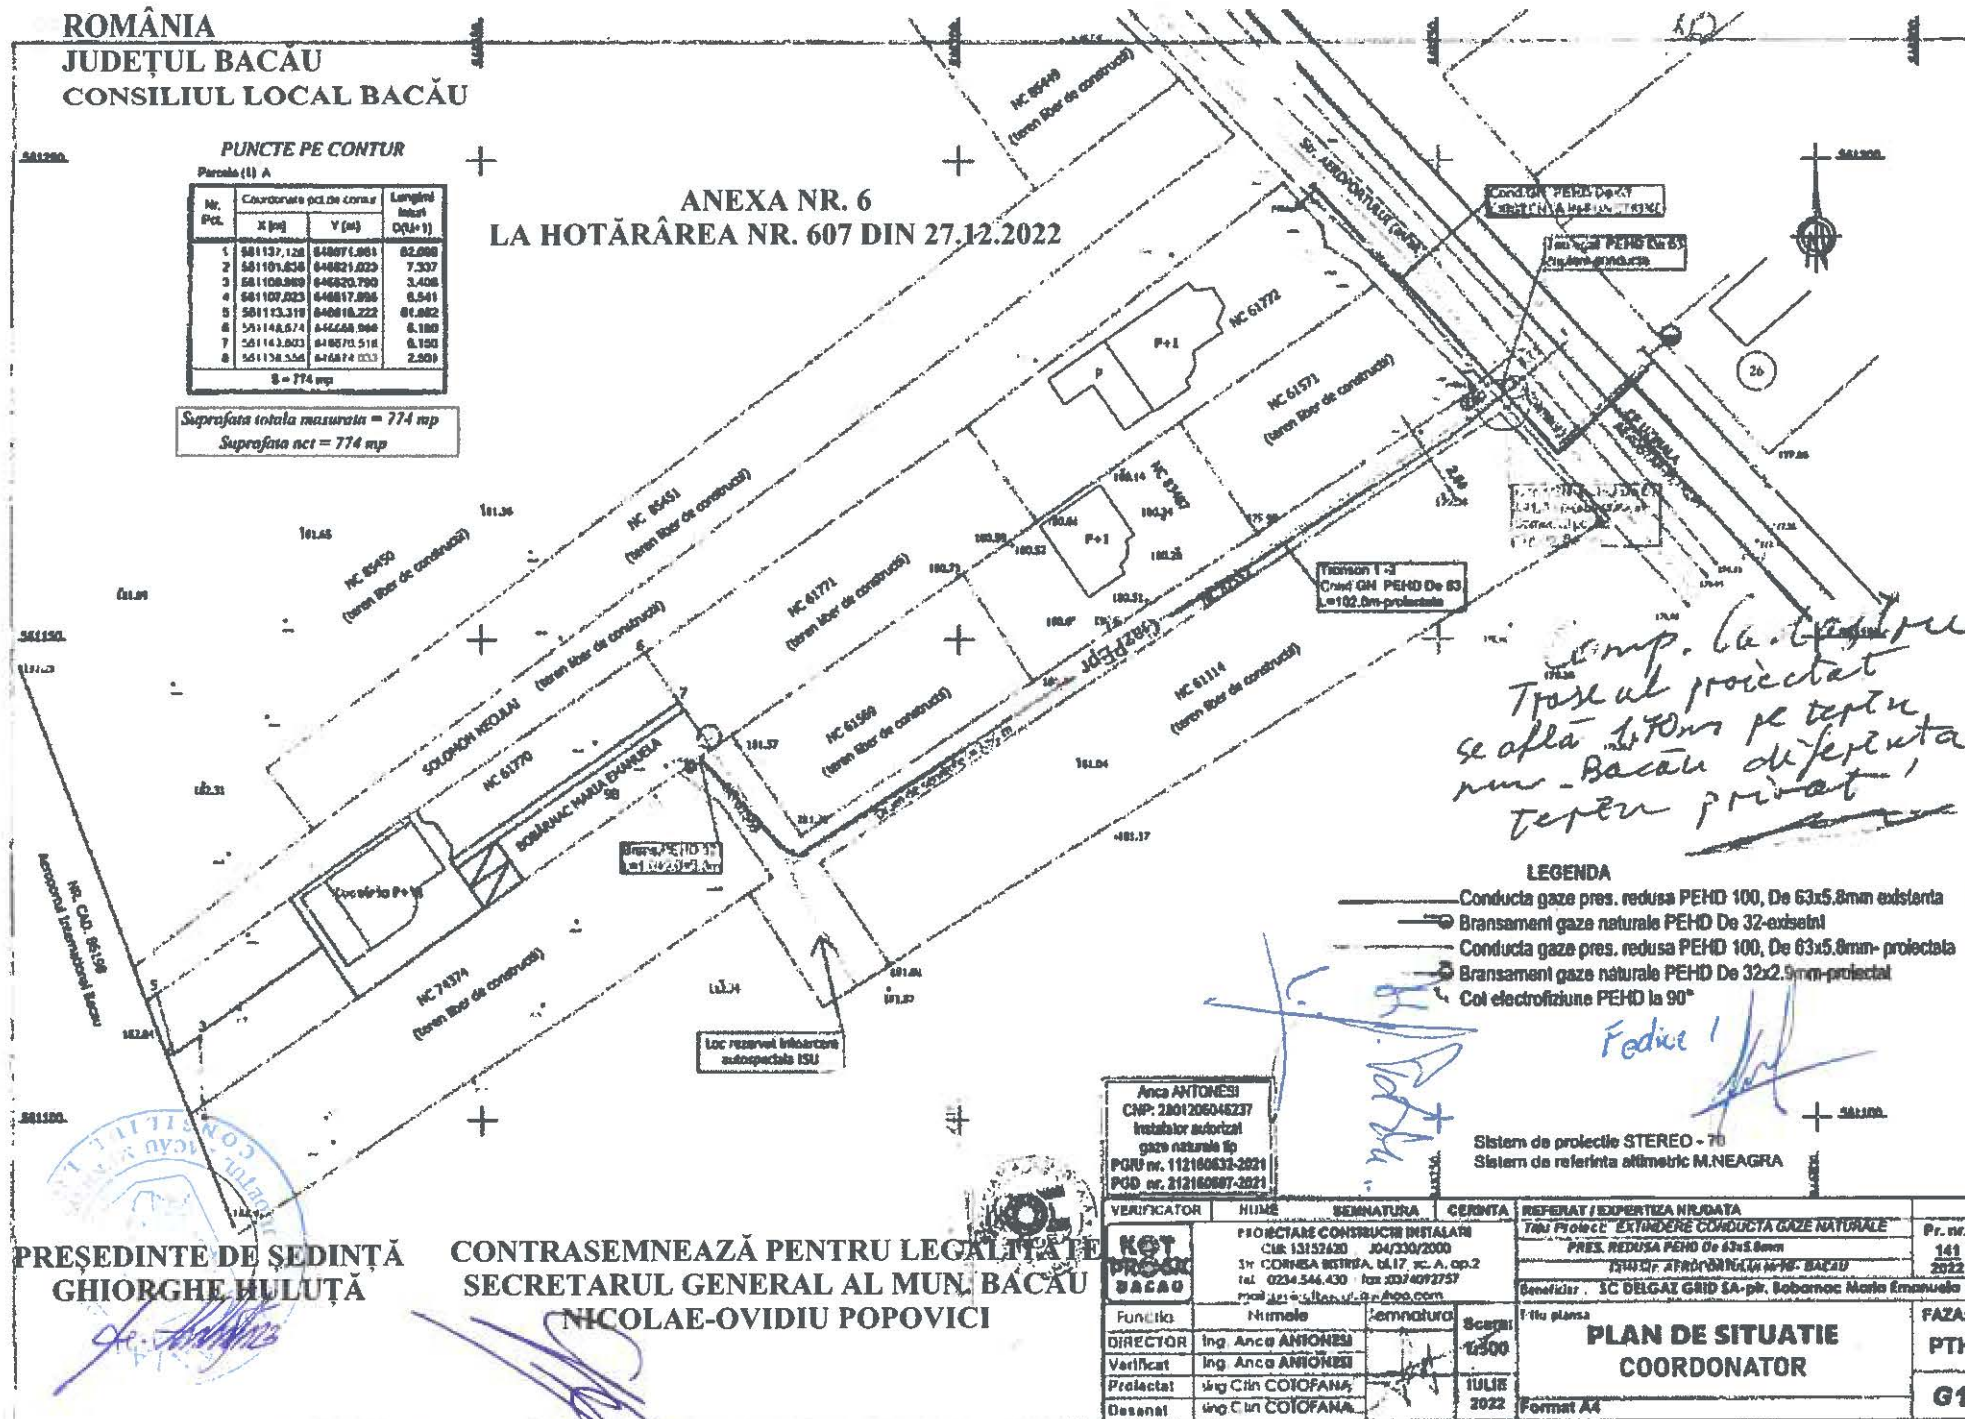

PRESEDINTE DE SEDINTA
GHIORGHE HULUTA

CONTRASEMNEAZA PENTRU LEGALITATE
SECRETARUL GENERAL AL MUN. BACAU
NICOLAE-OVIDIU POPOVICI

ANCA ANTONESCU
CNP: 2301206046237
Instalator autorizat
gaze naturale tip
PGR nr. 112180632-2021
PSD nr. 212180687-2021

VERIFICATOR	NUME	SEMNATURA	CERINTA	REFERAT / EXPERTIZA NR./DATA	Pr. nr.
KOT PROIECT BACAU	PROIECTARE CONSTRUCTIE INSTALARE	CUR 13152620	204/200/2000	Tau Proiect: EXTINDERE CONDUCTA GAZE NATURALE	141
				PRES. REDUSA PEHD De 63x5.8mm	2022
				17412/17 APROFUNDARE M-PE BACAU	
				Beneficiar: SC DELGAT GRID SA-ph. Dobanac Marie Emanuela	
Funcția	Numele	Semnatura	Scara	Titlu planșă	FAZA:
DIRECTOR	Ing. ANCA ANTONESCU		1:500		PTH
Verificat	Ing. ANCA ANTONESCU				
Proiectat	Ing. CILIN COLOFANA				
Desenat	Ing. CILIN COLOFANA				
				Format A4	G1

CONTRACT – CADRU DE CONSTITUIRE A DREPTULUI DE UZ ȘI SERVITUTE

Nr. _____

I. PĂRȚILE CONTRACTANTE

MUNICIPIUL BACAU cu sediul în Bacau, str. Marasesti, nr.6, având contul 07TREZ06121A300530XXXX, deschis la Trezoreria Municipiului Bacau, CUI 4278337, reprezentat prin Primarul Municipiului Bacau **LUCIAN - DANIEL STANCIU - VIZITEU**, denumit în continuare **proprietar**

Și

S.C. DELGAZ GRID S.A., cu sediul în Tg. Mureș, Bulevardul Pandurilor, nr. 42, etaj IV, jud. Mureș, nr. Înregistrare în Registrul Comerțului J26/326/2000, CUI RO10976687, cod IBAN RO11 BRDE 270S V275 4041 2700 deschis la BRD Tg. Mureș, reprezentată legal prin dl Cristian Secoșan - Director General și dna Mihaela Loredana Cazacu - Director General Adjunct, în calitate de **BENEFICIAR**

II. OBIECTUL CONTRACTULUI

Art.1. Obiectul contractului îl reprezintă constituirea cu titlu gratuit de către Proprietar în favoarea Beneficiarului, a dreptului de uz și servitute asupra terenului în suprafață de mp situat în Bacău, pe str. aflat în proprietatea Proprietarului, conform Planului de situație ce constituie Anexă la prezentul contract.

Art. 2. Predarea – primirea obiectului contractului va fi consemnată în procesul verbal de predare – primire care se încheie la predarea amplasamentului în vederea amplasării, aferente lucrării, delimitat conform planului de situație Anexa nr...., parte integrantă a HCL nr.....

III. DURATA CONTRACTULUI

Art. 3. Prezentul contract se încheie pe durata existenței rețelei/conductei, începând de la data punerii în funcțiune.

IV. OBLIGAȚIILE PĂRȚILOR

Art. 4. Proprietarul se obligă:

- să predea spre folosință cu titlu gratuit suprafața de mp necesară pentru realizarea lucrării;
- să permită necondiționat și cu titlu gratuit accesul beneficiarului la imobilul care face obiectul prezentului contract în vederea efectuării reviziilor, reparațiilor și a tuturor operațiunilor curente, precum și a tuturor operațiunilor specifice și necesare exploatării și întreținerii;
- în caz de înstrăinare a imobilului, să comunice noilor proprietari prezentul contract.

Art. 5. Beneficiarul se obligă:

- să folosească bunul potrivit destinației menționate la art. 2 din prezentul contract;
- să solicite și să obțină toate autorizațiile și avizele necesare realizării lucrărilor pe cheltuiala proprie;
- să efectueze reviziile, reparațiile curente de la data punerii în funcțiune pe propria cheltuială;
- să exploateze și să întrețină amplasamentul pe propria cheltuială;

- e) să execute , pe cheltuiala lor și fără nici o despăgubire din partea administratorului drumului, demolarea, mutarea sau modificarea acestora, în condițiile în care acest lucru este impus de construirea, modernizarea, modificarea, întreținerea sau exploatarea drumului public, precum și de asigurarea condițiilor pentru siguranța circulației, în termen de 60 de zile de la primirea înștiințării,
- f) să respecte condițiile stabilite în contract;
- g) să întrețină bunul ca un bun gospodar și ca pe un bun al sau și să nu transmită către terți drepturile pe care le are în urma acestui contract;
- h) să predea proprietarului bunul în aceleași condiții în care i-a fost încredințat spre folosință, fără a avea vreo pretenție materială sau de alt gen asupra îmbunătățirilor ce eventual le va aduce acestuia;
- i) să respecte întocmai prevederile HCL nr. 141/28.05.2021 pentru aprobarea Regulamentului privind eliberarea Avizelor de execuție și a intervențiilor în regim de urgență la rețelele edilitare executate pe domeniul public sau privat al municipiului Bacău

V. ÎNCETAREA CONTRACTULUI

Art. 6. Prezentul contract încetează:

- a) prin ridicarea, dezafectarea sau neîntrebuințarea amplasamentului;
- b) prin reziliere, dar numai la cererea părții interesate, în cazul nerespectării obligațiilor de către cealaltă parte semnatară.
- c) în cazul în care beneficiarul folosește bunul, obiect al prezentului contract, în alt scop decât cel prevăzut la art. 2 din contract.
- d) prin restituirea de către beneficiar a bunului care face obiectul contractului.

VI. FORȚA MAJORĂ

Art. 7. Așa cum este definită forța majoră exonerează Părțile de răspundere pentru neîndeplinirea obligațiilor lor contractuale. În scopul acestui Contract, forța majoră înseamnă un eveniment sau o împrejurare care e mai presus de controlul rezonabil al unei Părți și care face imposibilă îndeplinirea de către Partea respectivă a obligațiilor sale asumate prin prezentul Contract și include, dar fără a se limita la, război, revoluție, război civil, cutremur, incendiu, explozie, furtună, inundație sau alte condiții meteo nefavorabile, confiscare.

Partea care invocă forța majoră are obligația să o aducă la cunoștința celeilalte părți în scris, în termen de 3 zile de la apariție, iar dovada forței majore se va comunica în 15 zile de la apariție.

Partea care invocă forța majoră este obligată să informeze cealaltă Parte în legătură cu încetarea acesteia în termen de 15 zile de la încetare.

În cazul în care evenimentul de forță majoră determină o suspendare a executării prezentului Contract pentru o perioadă care depășește 2 luni, oricare dintre Părți poate denunța unilateral Contractul. În acest caz, nici una dintre Părți nu are dreptul să pretindă despăgubiri de la cealaltă Parte, dar ele au datoria să-și îndeplinească obligațiile acumulate până la data respectivă.

VII. LITIGII

Art. 8. Părțile au convenit ca toate neînțelegerile privind validitatea prezentului contract sau rezultate din interpretarea, executarea ori încetarea acestuia să fie rezolvate pe cale amiabilă de reprezentanții lor.

Art. 9. În cazul în care nu este posibilă rezolvarea litigiilor pe cale amiabilă, părțile se vor adresa instanțelor judecătorești competente.

VIII. NOTIFICĂRILE ÎNTRE PĂRȚI

VIII. NOTIFICĂRILE ÎNTRE PĂRȚI

Art. 10. În accepțiunea părților contractante, orice notificare adresată de una dintre acestea celeilalte, este valabil îndeplinită dacă va fi transmisă la adresa/sediul prevăzut în partea introductivă a prezentului contract.

Art. 11. În cazul în care notificarea se face pe cale poștală, ea va fi transmisă prin scrisoare recomandată, cu confirmare de primire și se consideră primită de destinatar la data menționată de oficiul poștal primitor pe această confirmare.

Art. 12. Dacă confirmarea se trimite prin telex, telefax sau e-mail, ea se consideră primită în prima zi lucrătoare după ce a fost trimisă.

Art. 13. Notificările verbale nu se iau în considerare de nici una dintre părți, dacă nu sunt confirmate prin intermediul uneia dintre modalitățile prevăzute la aliniatele precedente.

IX. CLAUZE FINALE

Art. 14. Modificarea prezentului contract se face numai prin act adițional semnat de părțile contractante.

Art. 15. Prezentul contract a fost încheiat în număr de 2 (două) exemplare, câte unul pentru fiecare parte.

Art. 16. Anexele cu Planul de încadrare în zonă și Planul de situație fac parte integrantă din prezentul contract.

PROPRIETAR
MUNICIPIUL BACĂU

PRIMAR
LUCIAN-DANIEL STANCIU-VIZITEU

DIRECȚIA JURIDICĂ

DIRECȚIA PATRIMONIULUI
DIRECTOR
Iulian-Ionel STAN

DIRECȚIA ÎNTREȚINERE PATRIMONIULUI
DIRECTOR EXECUTIV ADJ.
Ionel FEDIUC

SEF SERVICIUL EVIDENȚĂ PATRIMONIULUI
Cristina BARDAȘU

BENEFICIAR
DELGAZ GRID SA

Mihaela Loredana CAZACU
Director General Adjunct

Lazăr Valentin
Imputernicit DELGAZ GRID

PREȘEDINTE DE ȘEDINȚĂ
GHIORGHE HULUȚĂ



CONTRASEMNEAZĂ PENTRU LEGALITATE
SECRETARUL GENERAL AL MUN. BACĂU
NICOLAE-OVIDIU POPOVICI

DIRECTOR EXECUTIV
IULIAN-IONEL STAN