



România
Județul Bacău
Consiliul Local al Municipiului Bacău

HOTĂRÂREA NR. 263 DIN 26.06.2023

privind aprobarea dreptului de uz și servitute către S.C. DELGAZ GRID S.A. asupra unor suprafețe de teren situate în Bacău

Consiliul Local al Municipiului Bacău întrunit în ședință ordinară la data de 26.06.2023 potrivit art. 133 alin. (1) din Ordonanța de Urgență nr. 57/2019 privind Codul administrativ, cu modificările și completările ulterioare,

Având în vedere:

- Adresele transmise de către S.C. DELGAZ GRID S.A. cu nr.142723/PM/15.05.2023, nr.145911/PM/2023 și nr.146597/PM/23.05.2023, nr.149778/PM/31.05.2023, nr.149777/PM/31.05.2023, nr.149623/PM/30.05.2023 și nr.150292/PM/06.06.2023 însoțite de planuri încadrare în zonă și memorii tehnice, prin care solicită acordarea dreptului de uz și servitute asupra unor suprafețe de teren situate în Bacău;
 - Referatul comun nr.151582/09.06.2023 al Direcției Patrimoniu - Serviciul Evidență Patrimoniu și Direcției Întreținere Patrimoniu, prin care se propune acordarea dreptului de uz și de servitute asupra unor suprafețe de teren situate în Bacău;
 - Expunerea de motive a Primarului Municipiului Bacău înregistrată cu nr.153837/15.06.2023;
 - Raportul Direcției Juridice înregistrat cu nr.153839/1/15.06.2023;
 - Raportul comun al Direcției Patrimoniu - Serviciul Evidență Patrimoniu și al Structurii Întreținere Patrimoniu, înregistrat cu nr.153839/2 /15.06.2023;
 - Avizele comisiilor de specialitate din cadrul Consiliului Local al Municipiului Bacău, întocmite în vederea avizării proiectului de hotărâre: nr.268/23.06.2023 al Comisiei de specialitate nr.2, nr.183/23.06.2023 al Comisiei de specialitate nr.3 și nr.318/23.06.2023 al Comisiei de specialitate nr. 5;
 - Prevederile art.12 alin. (2), lit. a) , lit. b) și lit. c) și alin.(4), art.109, 111, 112 și 113 din Legea nr. 123/2012 a energiei electrice și a gazelor naturale, cu modificările și completările ulterioare;
 - Prevederile art. 140 alin. (1) și (3), ale art. 196 alin. (1), lit. a), ale art. 197 alin.(1) și ale art. 243 alin. (1) lit. a) și b) din OUG nr. 57/ 2019 privind Codul administrativ, modificată și completată;
- În temeiul art. 129 alin. (2) lit.c), alin. (6) lit. a) și art.139 alin.(3) lit. g) și alin.(6) din Ordonanța de Urgență nr. 57/ 2019 privind Codul administrativ, modificată și completată;

HOTĂRĂȘTE:

Art.1 Se aprobă dreptul de uz și servitute către S.C. DELGAZ GRID S.A, asupra:

- **suprafeței de 9 mp teren** aparținând Municipiului Bacău, aferente lucrării "Extindere rețea gaze naturale și branșament gaze naturale presiune redusă", pentru obiectivul de investiții "Crearea unei infrastructuri suport de incubare a afacerilor – Hub pentru tineret-Cinema Orizont" situat în municipiul Bacău, str.Calea Mărășesti nr.165, ce se va executa în municipiul Bacău, pe str. Calea Mărășești, în vederea amplasării conductei subterane de gaze naturale presiune redusă și a unui branșament gaze naturale, delimitat conform planului de situație, **anexa 1**, parte integrantă a prezentei hotărâri;
- **suprafeței de 2 mp teren** aparținând Municipiului Bacău, aferente lucrării "Extindere rețea și racorduri gaze naturale presiune redusă, str.Calea Barladului nr.168, loc.Bacău, jud.Bacău", ce se va executa în municipiul Bacău, pe str. Calea Barladului, în vederea amplasării conductei subterane de gaze naturale presiune redusă și a unor branșamente gaze naturale, delimitat conform planului de situație, **anexa 2**, parte integrantă a prezentei hotărâri.
- **suprafeței de 870 mp teren** aparținând Municipiului Bacău, aferente lucrării "Înlocuire conductă de distribuție și branșamente gaze naturale presiune redusă", ce se va executa în municipiul Bacău, str.9 Mai, în vederea amplasării conductei subterane de gaze naturale presiune redusă și a unor branșamente gaze

naturale, delimitat conform planului de situație, **anexa 3**, parte integrantă a prezentei hotărâri;

- **suprafeței de 1552 mp teren** aparținând Municipiului Bacău, aferente lucrării "Înlocuire conductă de distribuție și bransamente gaze naturale presiune redusă", ce se va executa în municipiul Bacău, str.Letea, în vederea amplasării conductei subterane de gaze naturale presiune redusă și a unor bransamente gaze naturale, delimitat conform planurilor de situație, **anexele 4, 5, 6, 7, 8, 9**, părți integrante ale prezentei hotărâri;

Art.2 Se aprobă dreptul de uz și servitute către S.C. DELGAZ GRID S.A, **pe durata lucrărilor necesare asupra :**

- **suprafeței de 230 mp teren** aparținând Municipiului Bacău, aferentă lucrării "Extindere rețele electrice mun.Bacău, str.Electricienilor nr.5E, zona Mocanu Popovici", în vederea amplasării cablului electric subteran LES 20 kv, pe strada AL.Electricienilor din municipiul Bacău, delimitat conform planului de situație, **anexa 10**, parte integrantă a prezentei hotărâri;

- **suprafeței de 607,5 mp teren** aparținând Municipiului Bacău, aferentă lucrării "Alimentare cu energie electrică depozit și spații de producție – lucrări pentru realizarea instalației de racordare ce aparțin TEHNOROM SRL Bacău" în vederea amplasării cablului electric subteran- LES 0,4 kV pe str. Chimiei din municipiul Bacău, delimitat conform planului de situație, **anexa 11**, parte integrantă a prezentei hotărâri;

- **suprafeței de 80 mp teren** aparținând Municipiului Bacău, aferentă lucrării "Alimentare cu energie electrică S.C. AGRICONSTRUCT S.R.L., str.Brândeșei nr.50, mun. Bacău", în vederea amplasării cablului electric subteran- LES 0,4 kV pe str. Brândeșei, din municipiul Bacău, delimitat conform planului de situație, **anexa 12**, parte integrantă a prezentei hotărâri;

Art.3 Se aprobă dreptul de uz și servitute către S.C. DELGAZ GRID S.A, **pe durata existenței construcțiilor asupra :**

- **suprafeței de 1 mp teren** aparținând Municipiului Bacău, aferentă lucrării "Extindere rețele electrice mun.Bacău, str.Electricienilor nr.5E, zona Mocanu Popovici" în vederea amplasării fundațiilor firidei de distribuție E2+4, pe strada AL.Electricienilor din municipiul Bacău, delimitat conform planului de situație, **anexa 10**, parte integrantă a prezentei hotărâri;

- **suprafeței de 2,6 mp teren** aparținând Municipiului Bacău, aferentă lucrării "Alimentare cu energie electrică depozit și spații de producție – lucrări pentru realizarea instalației de racordare ce aparțin TEHNOROM SRL Bacău" în vederea amplasării unei firide de bransament tip E2-2 și a unui bloc de măsură și protecție trifazat-BMPT pe str. Chimiei din municipiul Bacău, delimitat conform planului de situație, **anexa 11**, parte integrantă a prezentei hotărâri;

- **suprafeței de 2 mp teren** aparținând Municipiului Bacău, aferentă lucrării "Alimentare cu energie electrică S.C. AGRICONSTRUCT S.R.L., str.Brândeșei nr.50, mun. Bacău", în vederea amplasării unei firide de bransament și a unui bloc de măsură trifazat pe str. Brândeșei din municipiul Bacău, delimitat conform planului de situație, **anexa 12**, parte integrantă a prezentei hotărâri.

Art.4 Se aprobă Contractul – Cadru de constituire a dreptului de uz și de servitute, conform Anexei nr.13, parte integrantă din prezenta hotărâre.

Art.5 Dreptul de uz și de servitute se acordă sub condiția ca lucrările efectuate să nu afecteze carosabilul, iar execuția subtraversărilor de alei și străzi se va efectua prin foraj orizontal.

Art.6 După executarea lucrărilor, terenul ocupat temporar va fi adus la starea inițială prin grija constructorului.


Art.7 Primarul Municipiului Bacău va aduce la îndeplinire prevederile prezentei hotărâri prin Direcția Patrimoniu - Structura Întreținere Patrimoniu și Serviciul Evidență Patrimoniu.

Art.8 Prezenta hotărâre se comunică, Direcției Patrimoniu - Structura Întreținere Patrimoniu, Serviciului Evidență Patrimoniu și S.C. DELGAZ GRID S.A. (prin serviciul anterior menționat).

Art.9 Prin grija Secretarului General al Municipiului Bacău prezenta hotărâre se comunică în termen legal Instituției Prefectului – Județul Bacău pentru verificarea legalității.

**PREȘEDINTE DE ȘEDINȚĂ
DAN-GABRIEL BITIRE**

**CONTRASEMNEAZĂ PENTRU LEGALITATE
SECRETARUL GENERAL AL MUN. BACĂU**

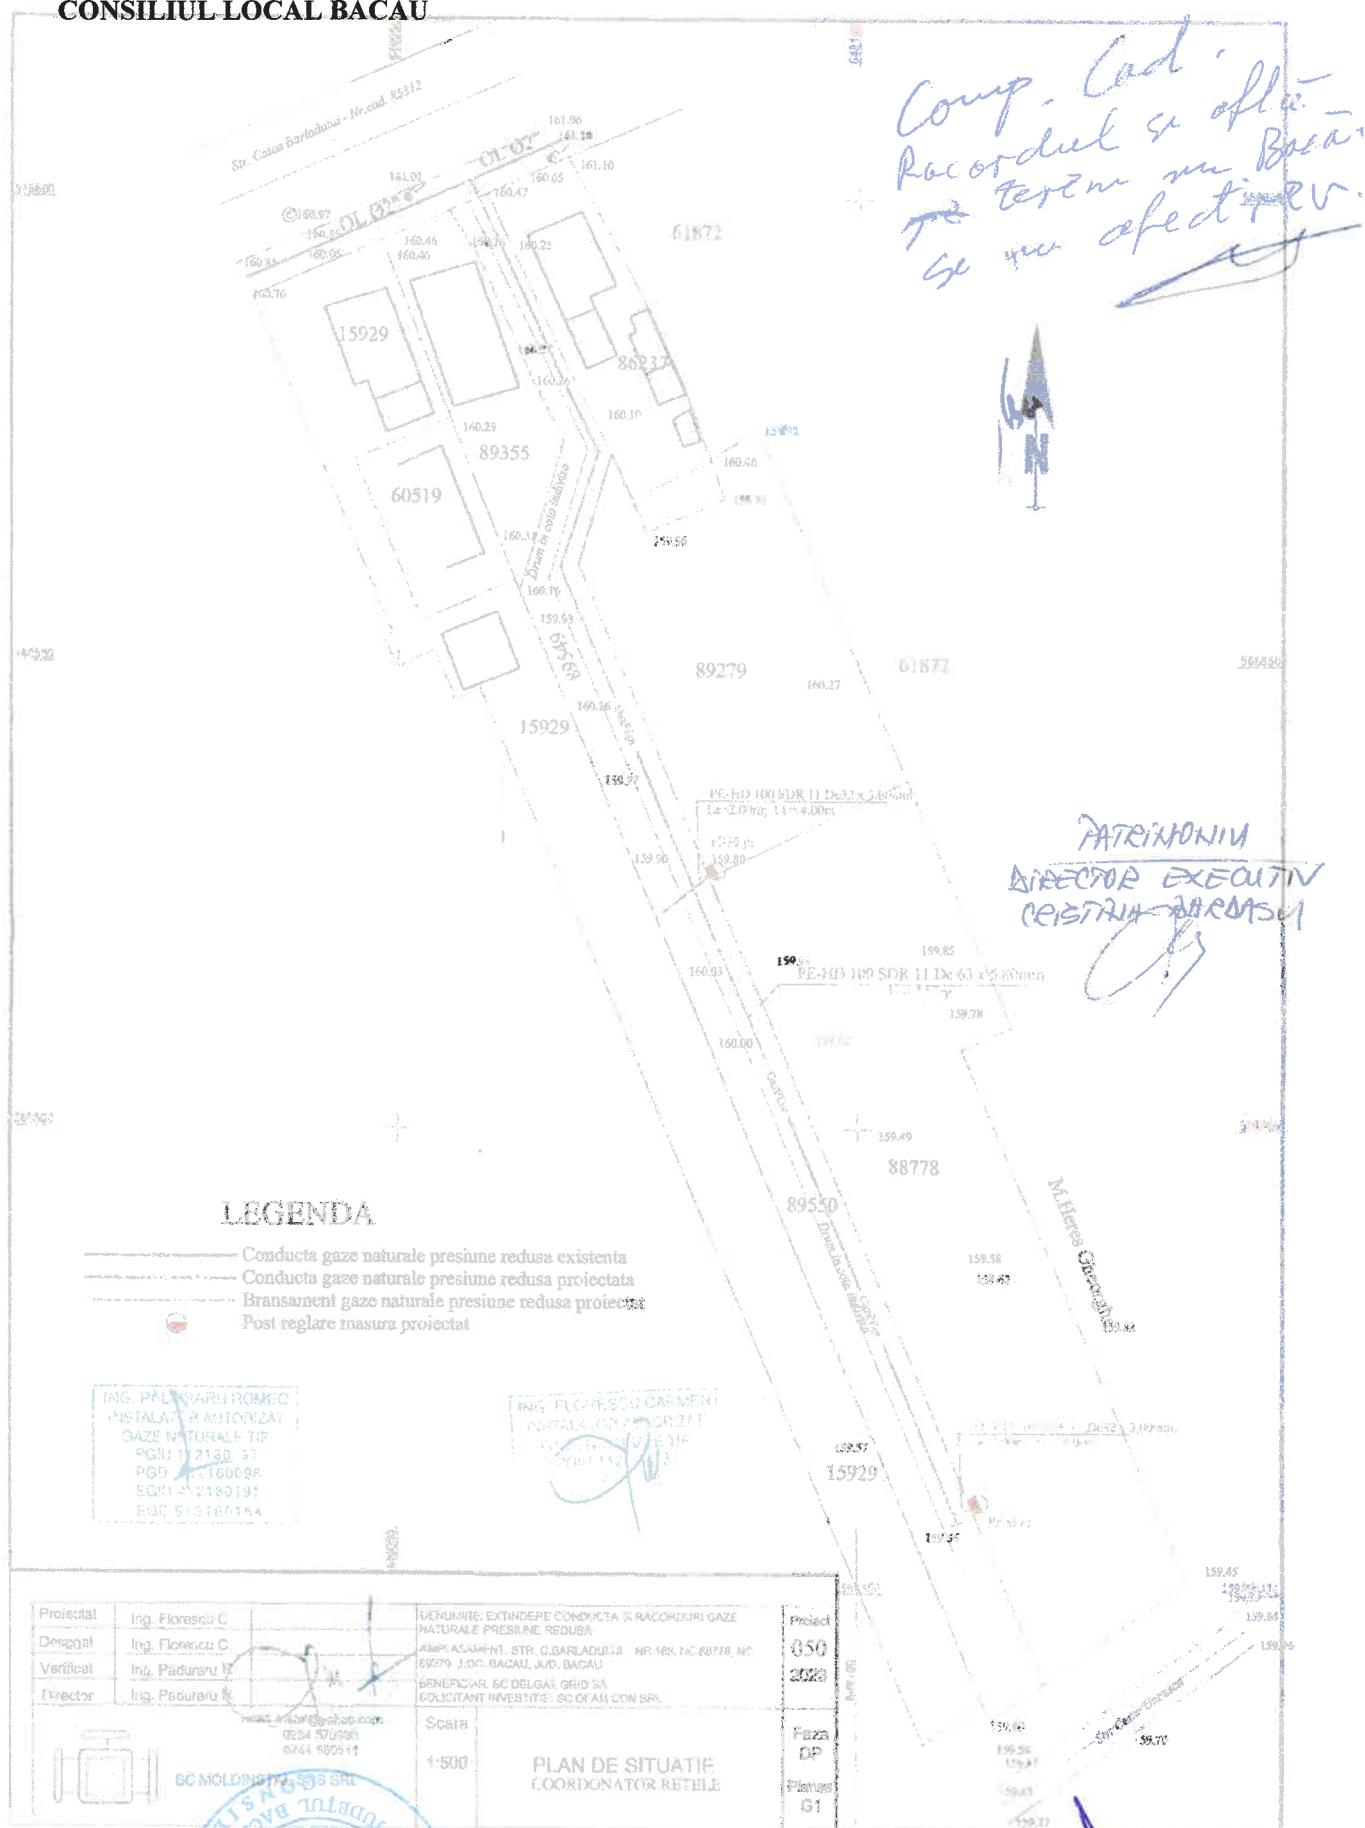

PREȘEDINTE DE ȘEDINȚĂ
DAN-GABRIEL BITIRE


CONTRASEMNEAZĂ PENTRU LEGALITATE
SECRETARUL GENERAL AL MUN. BACĂU
NICOLAE – OVIDIU POPOVICI

-3-

PREȘEDINTE DE ȘEDINȚĂ
DAN-GABRIEL BITIRE

CONTRASEMNEAZĂ PENTRU LEGALITATE
SECRETARUL GENERAL AL MUN. BACĂU
NICOLAE - OVIDIU POPOVICI


PLAN DE SITUAȚIE
Scara 1 : 1000.

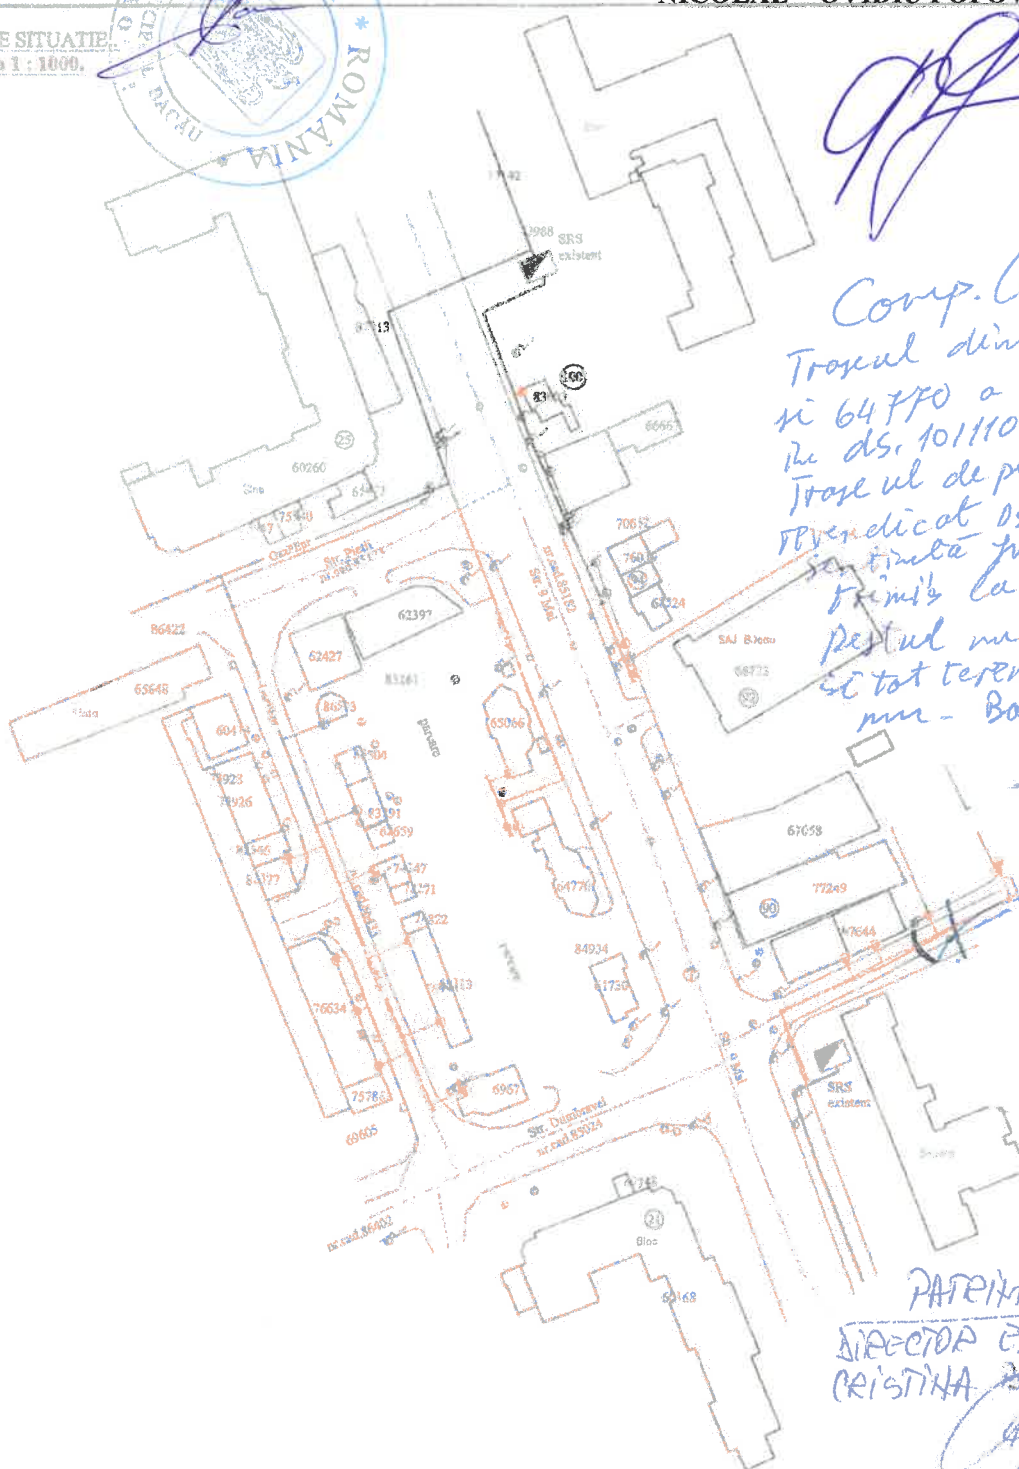

LEGENDĂ:	
	branșament gaz PE, presiune redusă, proiectat
	conductă gaz CIL sau PE presiune redusă - existent
	conductă PE, presiune redusă, proiectată
	stăție de reglare de sector - existentă

S.C. VALTER SERV S.R.L. TÎRGU-MUREȘ Str. Libertății, nr. 48-50, Jud. Mureș, J. 26/905/1997, RO-10062949			S.C. DELGAZ GRID S.A.		Proiect nr. 113 / 2023
SPECIFICATIE	NUME	SEMNATURA	Scara: 1:1000	PLAN DE SITUAȚIE	Faza: P.T.+ D.T.A.C.
SEF PROIECT	Ing. Szanto Z. Alexandru				
PROIECTAT	Ing. Szanto Z. Alexandru		Date: 03.2023		Planșa nr. IG 1
DESENAT	Ing. Szanto Z. Alexandru				

Comp. Cad.
Tropel pe teren mun.
Bucura executand
proiectul de amenajare
planșă de situație
PLAN DE SITUAȚIE
Scara 1:1000
COMBAC SA
Nu ofed. rev.

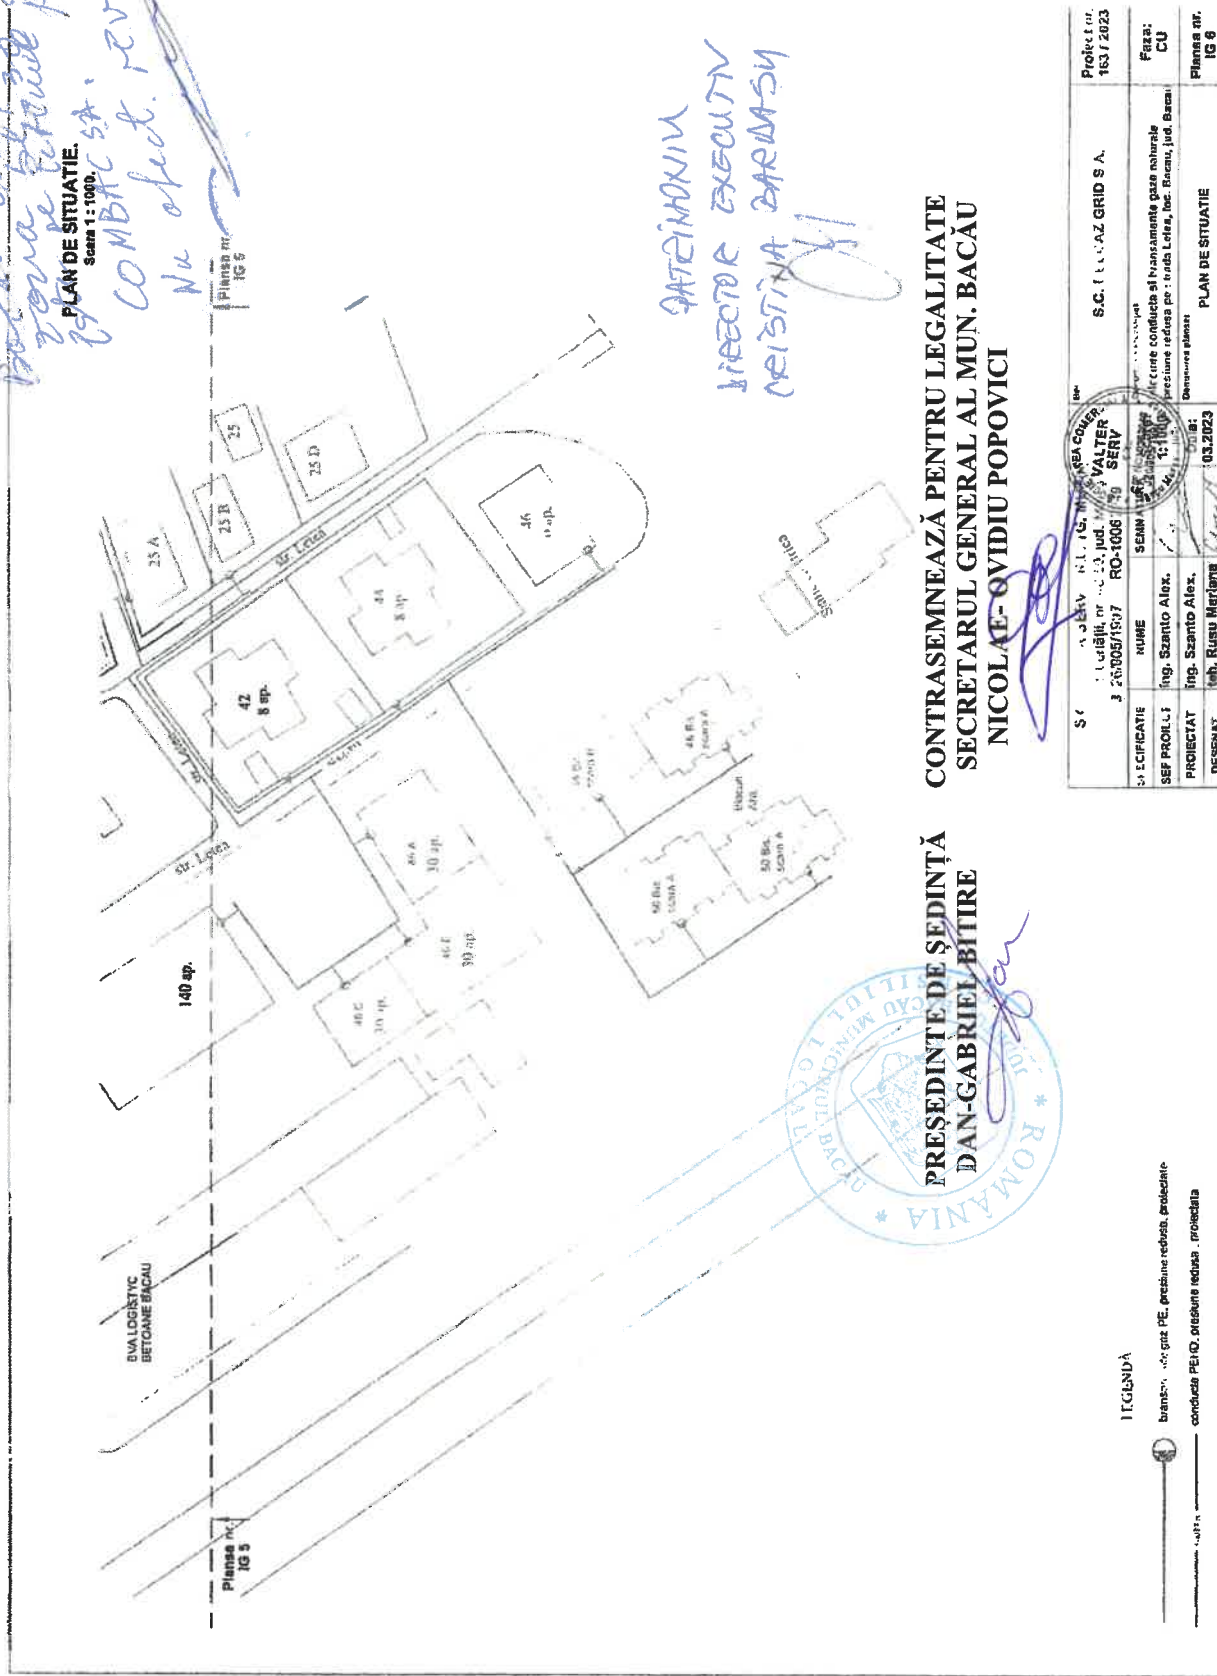

DIRECȚIONUL
DIRECTOR EXECUTIV
NEISTINA BARIANCIU

CONTRASEMNEAZĂ PENTRU LEGALITATE
SECRETARUL GENERAL AL MUN. BACĂU
NICOLAE- OVIDIU POPOVICI

PREȘEDINTE DE ȘEDINȚĂ
DAN-GABRIEL BÎTIRE

SC	1. J. BACĂU, JUDEȚUL BACĂU, COMUNA COMER.	S.C. I. L. AZ. GRID S.A.	Proiect nr. 163 / 2023
SCIFICATIE	1. Lăzeș, nr. 1008, jud. Bacău	VALTER SERV	
SEF PROIECT	Ing. Szanto Alex.	SEMA	Faza: CU
PROIECTAT	Ing. Szanto Alex.		
DESEINAT	Ing. Rusu Mariana		Planșă nr. IG 6

ITC6804

brant. de gaz PE, presiune redusă, proiectată
conducă PE HD, presiune redusă, proiectată


ROMÂNIA
JUDEȚUL BACĂU
CONSILIUL LOCAL BACĂU

PREȘEDINTE DE ȘEDINȚĂ
DAN-GABRIEL BITIRE

CONTRASEMNEAZĂ PENTRU LEGALITATE
SECRETARUL GENERAL AL MUN. BACĂU
NICOLAE- OVIDIU POPOVICI

*Comp. cad. f. 1
Traseul proiectat
pe teren mar. Bacău
și ne a. 1. p. v. 1.*

*PATRIȘANU
DIECOR EXCIVIL
CRISTINA BACĂU*

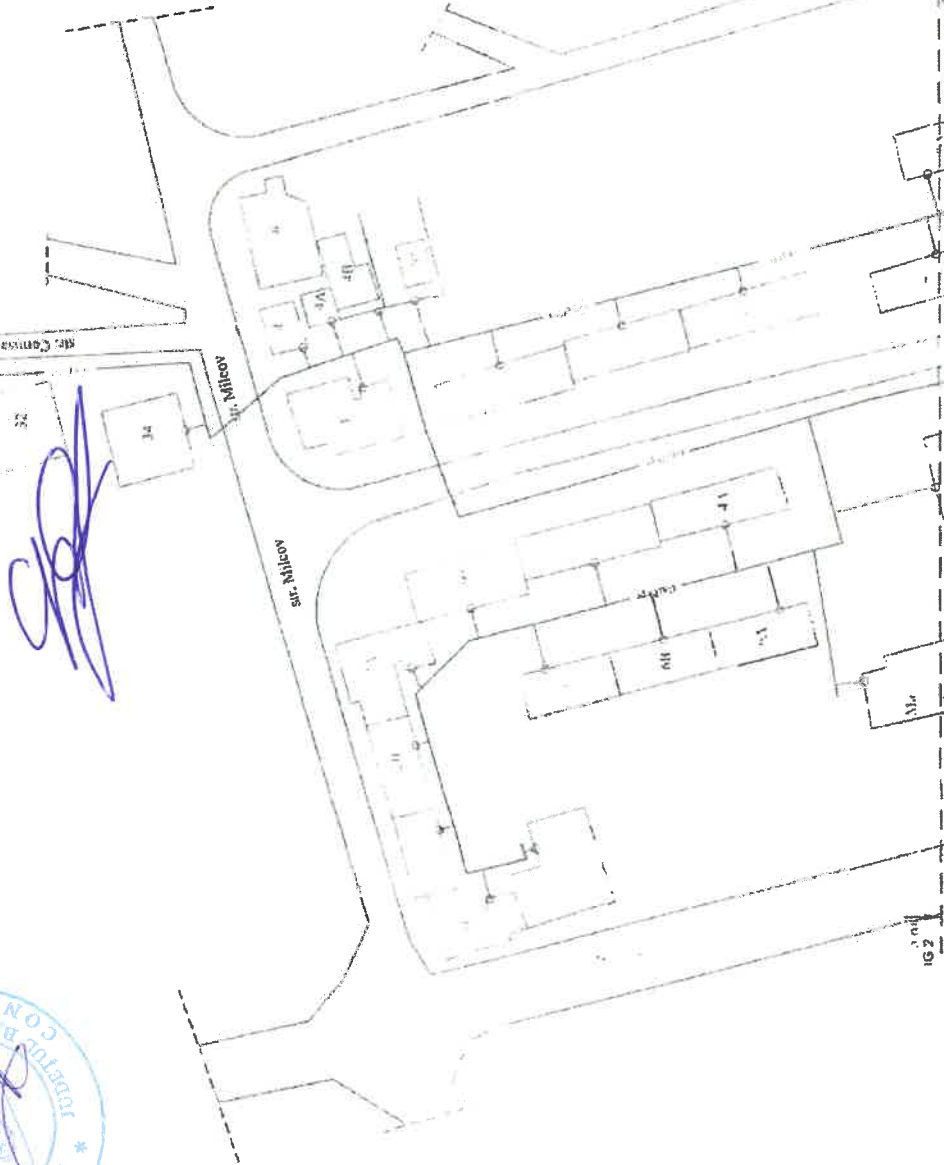

S.C. VALTER SERV. 100 MI Str. Libertății nr. 50, jud. Bacău J 26/05/1917 RO-100R2		S.C. PFI GAZ GRIE		Proiect nr. 1/1/2023	
SPECIFICATIE	NUME	SEMNATURĂ	Datele conținute în proiect sunt valabile numai dacă sunt însoțite de planșă și planșă de situație.		
SEF PROIECT	Ing. Szanto Alex.		Faza: CU		
PROIECTAT	Ing. Szanto Alex.		Planșă nr. 1/1		
DESENAT	teh. Răuș Mădălina		Data: 03.2023		
			PLAN DE SITUAȚIE		

Se prezintă în proiect: proiect de
conducere pe OL pe planșă de situație
conducere PEUD, planșă de situație, proiectat

ROMÂNIA
JUDEȚUL BACĂU
CONSILIUL LOCAL BACĂU

ANEXA 6 LA HCL NR.263 DIN 26.06.2023



Comp. Cad.
Teran min. Bacău
Revendicat în ds 10/509;
10/101; 10/1918;
10/562; 10/1487; 10/660; 10/1278
10/1488; 10/1487; 10/660; 10/1278
Dimpând de la B76, până la
BL.11C
2) Dm dreptul 8 l 12 până
la Bl.16A.

INTERVENȚII
DIRECȚIA EXECUTIV
CEȘTINĂ BACĂU

PREȘEDINTE DE ȘEDINȚĂ
DAN-GABRIEL BÎTIRE

CONTRASEMNEAZĂ PENTRU LEGALITATE
SECRETARUL GENERAL AL MUN. BACĂU
NICOLAE- OVIDIU POPOVICI

1 FGLNDĂ

transmisie de gaz PE, traseu redusa, proiectat
conducă PEHD, pinăne redusa, proiectat

S.C. DELGAZ GRID S.A.		Proiect nr. 163 / 2023
SPECIFICATIF	NUME	SEMNAȚIA
SEF PROIECT	Ing. Szanto Alex.	
PROIECTAT	Ing. Szanto Alex.	
DESEINAT	Ing. Ruseu Mariana	
PLAN DE SITUAȚIE		Planșa nr. IG 2

ROMÂNIA
JUDEȚUL BACĂU
CONSILIUL LOCAL BACĂU

PREȘEDINTE DE ȘEDINȚĂ
DAN-GABRIEL BITIRE
CONTRASEMNEAZĂ PENTRU LEGALITATE
SECRETARUL GENERAL AL MUN. BACĂU
NICOLAE-OVIDIU POPOVICI

NICOLAE-OVIDIU POPOVICI

PLAN DE SITUATION

Suma : 1000.

CLINICAL
SYMPTOMS

STAYT
HOSPITAL

Scots
Glenavilla

Grand

Plaza nr 1
165

!!..ENDÄ:

transamente naz. P.E. prestane službu, svedčanje
 ovedčanje naz. P.E. prestane službu, svedčanje
 ovedčanje naz. P.E. prestane službu, svedčanje

male 199.

Project nr.
153 / 2023

C. DELGAT S.A.

Faza:

... ၁၃၈ နေရာရှိ

ansa nr.

BIJLAGE 1

03.2023

PROCEMAT	1111, 33000 ANEX. 2
NECEMAT	1111, 33000 ANEX. 2

1

13

Particular

APPROPRIATE EXECUTIVE

PLAN DE SITUATIE.

Scoring: 1000.

4th Floor
Plaza St.

Plans nr.
154COMPLEX
SPECIFIC

ପି

DATE: 11/11/2011
TIME: 11:11 AM
PAGE: 11

Pr. 1021

6-12154 11F.

LEGENDA

ವಿಜಯನಗರದ ಆಳ್ವಾಸ, ೧೫೨೩ರ 'ಶ್ರೀ ವಿಠ್ಠಲ ವಿಠಲೇಶ್ವರಾಯ

conducia PEHD. wezmą reduza, proteklos

1

Fax:

23


501

1

AL MUN. BACĂU
POVICI
1940

SECRET
SERIAL
CIR 101039 340
1 52020

[illegible]

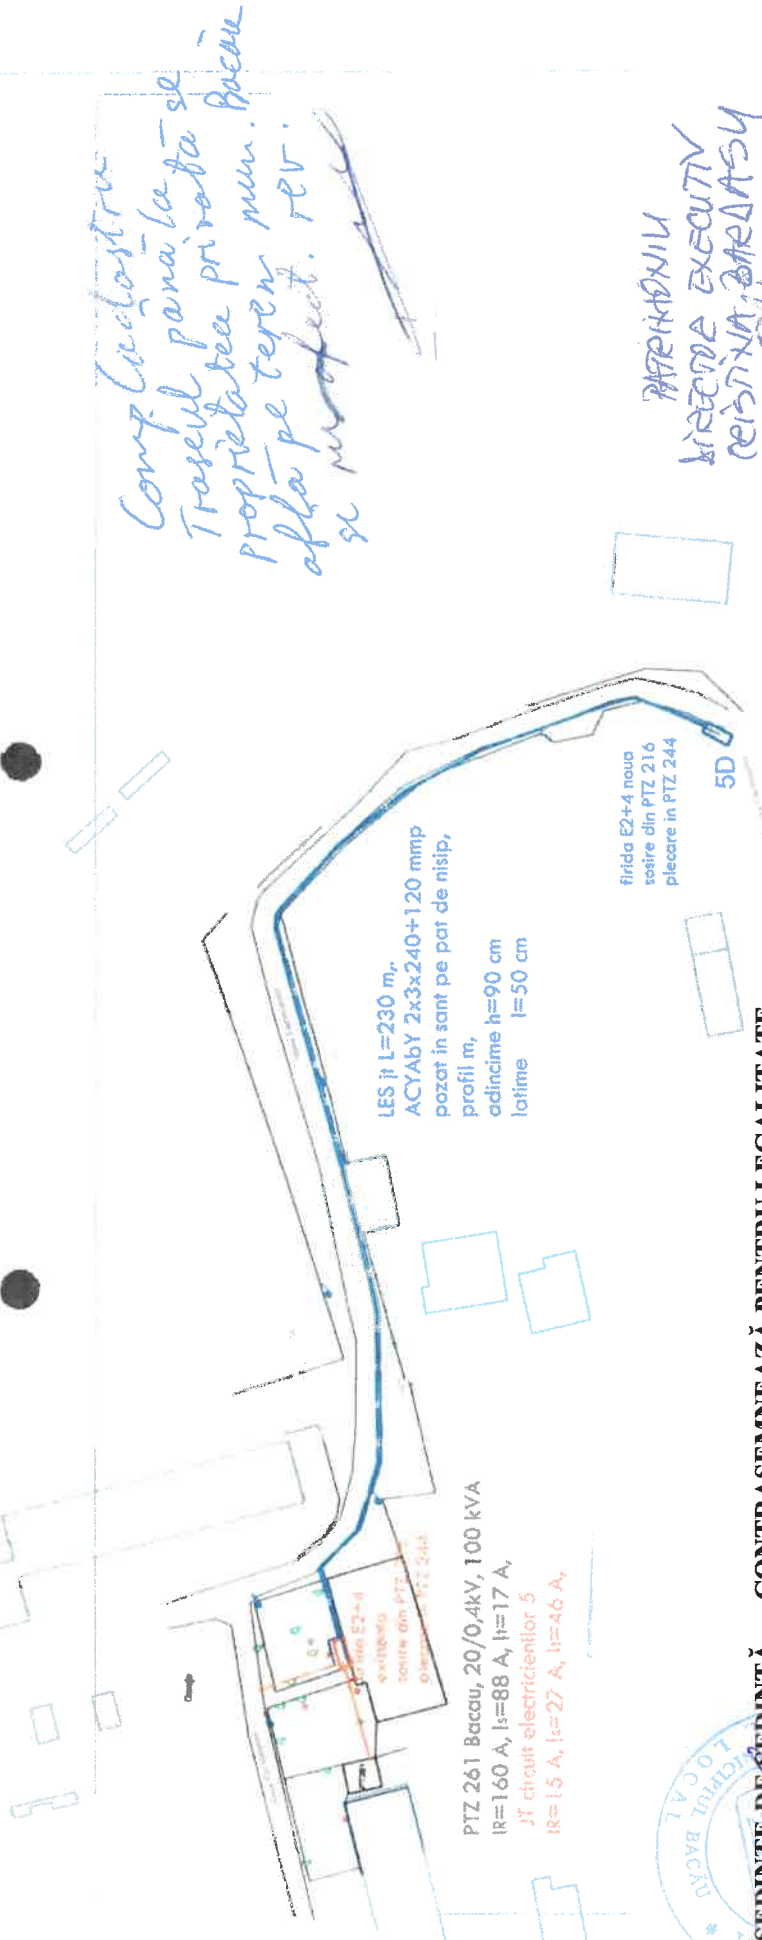


PREȘEDINTE DE ȘEDINȚĂ
DAN-GABRIEL BITIRE

CONTRASEMNEAZĂ PENTRU LEGALITATE
SECRETARUL GENERAL AL MUN. BACĂU
NICOLAE-OVIDIU POPOVICI



[Handwritten signature]

VERIFICATOR/DUPLET	SEMNĂTURA	CERTIFICAT
Power	INSTALAȚII ELECTRICE - Protecție și Conducere	Client: DEL GAZ GRID SA cu sediul în Târgu Mureș, B-dul Pandurilor, nr. 42, cod poștal 540554, Judetul Mureș.
SCARA	1:1000	Titlu proiect: Extinderea rețelei electrice mun. Bacău, str. Electricienilor, nr 55, zona Mocanu-Popovici
PROIECTAT	Ing. Razvan Stoica-Tarica	Faza: AVIZE
DESENAT	Ing. Roman Eugeniu	Planșa nr: 1
VERIFICAT	Ing. Razvan Stoica-Tarica	
APROBAT	Dr. Ing. Calin HOMAN	
	DATA	11.2022

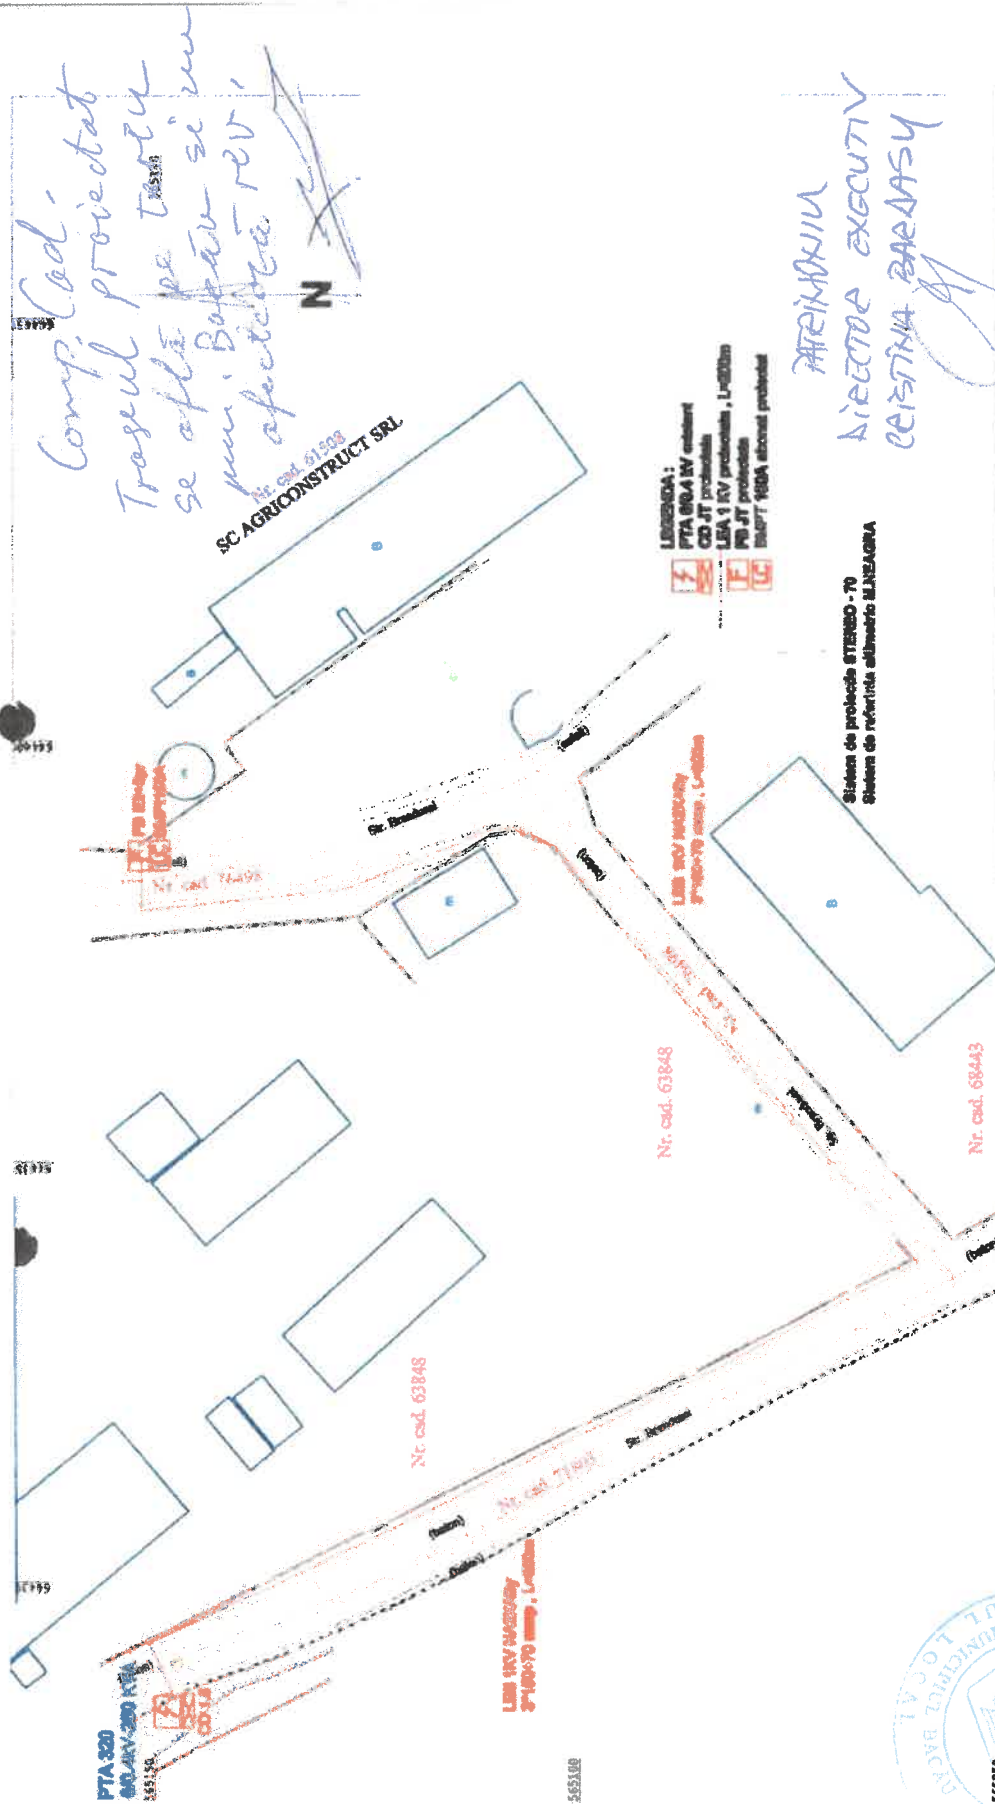

PREȘEDINTE DE ȘEDINȚĂ
DAN-GABRIEL BITIRE

[illegible]

17

**ROMÂNIA
JUDEȚUL BACĂU
CONSILIUL LOCAL BACĂU**

ANEXA 13 LA HCL NR.263 DIN 26.06.2023

CONTRACT – CADRU DE CONSTITUIRE A DREPTULUI DE UZ ȘI SERVITUTE

**PREȘEDINTE DE ȘEDINȚĂ
DAN-GABRIEL BITIRE**



**CONTRASEMNEAZĂ PENTRU LEGALITATE
SECRETARUL GENERAL AL MUN. BACĂU
NICOLAE – OVIDIU POPOVICI**



CONTRACT – CADRU DE CONSTITUIRE A DREPTULUI DE UZ ȘI SERVITUTE

Nr.

I. PĂRȚILE CONTRACTANTE

MUNICIPIUL BACAU cu sediul în **Bacau**, str. Marasesti, nr.6, având contul 07TREZ06121A300530XXXX, deschis la Trezoreria Municipiului Bacau, CUI 4278337, reprezentat prin Primarul Municipiului Bacau **LUCIAN - DANIEL STANCIU - VIZITEU**, denumit în continuare **proprietar**

Și

S.C. DELGAZ GRID S.A., cu sediul în Tg. Mureș, Bulevardul Pandurilor, nr. 42, etaj IV, jud. Mureș, nr. Înregistrare în Registrul Comerțului J26/326/2000, CUI RO10976687, cod IBAN RO11 BRDE 270S V275 4041 2700 deschis la BRD Tg. Mureș, reprezentată legal prin dl Cristian Secoșan - Director General și dna Mihaela Loredana Cazacu - Director General Adjunct, în calitate de **BENEFICIAR**

II. OBIECTUL CONTRACTULUI

Art.1. Obiectul contractului îl reprezintă constituirea cu titlu gratuit de către Proprietar în favoarea Beneficiarului, a dreptului de uz și servitute asupra terenului în suprafață de mp situat în Bacău, pe str. aflat în proprietatea Proprietarului, conform Planului de situație ce constituie Anexă la prezentul contract.

Art. 2. Predarea – primirea obiectului contractului va fi consemnată în procesul verbal de predare – primire care se încheie la predarea amplasamentului în vederea amplasării, aferente lucrării, delimitat conform planului de situație Anexa nr...., parte integrantă a HCL nr.....

III. DURATA CONTRACTULUI

Art. 3. Prezentul contract se încheie pe durata existenței rețelei/conductei, începând de la data punerii în funcțiune.

IV. OBLIGAȚIILE PĂRȚILOR

Art. 4. Proprietarul se obligă:

- a) să predea spre folosință cu titlu gratuit suprafața de mp necesară pentru realizarea lucrării;
- b) să permită necondiționat și cu titlu gratuit accesul beneficiarului la imobilul care face obiectul prezentului contract în vederea efectuării reviziilor, reparațiilor și a tuturor operațiunilor curente, precum și a tuturor operațiunilor specifice și necesare exploatării și întreținerii ;
- c) în caz de înstrăinare a imobilului, să comunice noilor proprietari prezentul contract.

Art. 5. Beneficiarul se obligă:

- a) să folosească bunul potrivit destinației menționate la art. 2 din prezentul contract;
- b) să solicite și să obțină toate autorizațiile și avizele necesare realizării lucrărilor pe cheltuiala proprie;
- c) să efectueze reviziile, reparațiile curente de la data punerii în funcțiune pe propria cheltuială;
- d) să exploateze și să întrețină amplasamentul pe propria cheltuială;
- e) să execute , pe cheltuiala lor și fără nici o despăgubire din partea administratorului drumului, demolarea, mutarea sau modificarea acestora, în condițiile în care acest lucru este impus de construirea, modernizarea, modificarea, întreținerea sau exploatarea drumului public, precum și de asigurarea condițiilor pentru siguranța circulației, în termen de 60 de zile de la primirea înștiințării,
- f) să respecte condițiile stabilite în contract;
- g) să întrețină bunul ca un bun gospodar și ca pe un bun al sau și să nu transmită către terți drepturile pe care le are în urma acestui contract;
- h) să predea proprietarului bunul în aceleași condiții în care i-a fost încredințat spre folosință, fără a avea vreo pretenție materială sau de alt gen asupra îmbunătățirilor ce eventual le va aduce acestuia;
- i) să suporte și să achite necondiționat contravaloarea unei juste despăgubiri ca urmare a prejudiciului rezultat din exercitarea abuzivă a dreptului de uz și servitute asupra terenului menționat la art.1;
- j) să răspundă solidar cu orice persoană juridică cu care este în relație contractuală pentru execuția lucrării de utilitate publică ce face obiectul constituirii dreptului de uz și servitute din prezentul contract.

V. ÎNCETAREA CONTRACTULUI

Art. 6. Prezentul contract încetează:

- a) prin ridicarea, dezafectarea sau neîntrebuințarea amplasamentului;
- b) prin reziliere, dar numai la cererea părții interesate, în cazul nerespectării obligațiilor de către cealaltă parte semnatară.
- c) în cazul în care beneficiarul folosește bunul, obiect al prezentului contract, în alt scop decât cel prevăzut la art. 2 din contract.
- d) prin restituirea de către beneficiar a bunului care face obiectul contractului.

VI. FORȚA MAJORĂ

Art. 7. Așa cum este definită forța majoră exonerează Părțile de răspundere pentru neîndeplinirea obligațiilor lor contractuale. În scopul acestui Contract, forța majoră înseamnă un eveniment sau o împrejurare care e mai presus de controlul rezonabil al unei Părți și care face imposibilă îndeplinirea de către Partea respectivă a obligațiilor sale asumate prin prezentul Contract și include, dar fără a se limita la, război, revoluție, război civil, cutremur, incendiu, explozie, furtună, inundație sau alte condiții meteo nefavorabile, confiscare.

Partea care invocă forța majoră are obligația să o aducă la cunoștința celeilalte părți în scris, în termen de 3 zile de la apariție, iar dovada forței majore se va comunica în 15 zile de la apariție.

Partea care invocă forța majoră este obligată să informeze cealaltă Parte în legătură cu încetarea acesteia în termen de 15 zile de la încetare.

În cazul în care evenimentul de forță majoră determină o suspendare a executării prezentului Contract pentru o perioadă care depășește 2 luni, oricare dintre Părți poate denunța unilateral Contractul. În acest caz, nici una dintre Părți nu are dreptul să pretindă despăgubiri de la cealaltă Parte, dar ele au datoria să-și îndeplinească obligațiile acumulate până la data respectivă.

VII. LITIGII

Art. 8. Părțile au convenit ca toate neînțelegerile privind validitatea prezentului contract sau rezultate din interpretarea, executarea ori încetarea acestuia să fie rezolvate pe cale amiabilă de reprezentanții lor.

Art. 9. În cazul în care nu este posibilă rezolvarea litigiilor pe cale amiabilă, părțile se vor adresa instanțelor judecătorești competente.

VIII. NOTIFICĂRILE ÎNTRE PĂRȚI

Art. 10. În accepțiunea părților contractante, orice notificare adresată de una dintre acestea celeilalte, este valabil îndeplinită dacă va fi transmisă la adresa/sediul prevăzut în partea introductivă a prezentului contract.

Art. 11. În cazul în care notificarea se face pe cale poștală, ea va fi transmisă prin scrisoare recomandată, cu confirmare de primire și se consideră primită de destinatar la data menționată de oficiul poștal primitor pe această confirmare.

Art. 12. Dacă confirmarea se trimite prin telex, telefax sau e-mail, ea se consideră primită în prima zi lucrătoare după ce a fost trimisă.

Art. 13. Notificările verbale nu se iau în considerare de nici una dintre părți, dacă nu sunt confirmate prin intermediul uneia dintre modalitățile prevăzute la aliniatele precedente.

IX. CLAUZE FINALE

Art. 14. Modificarea prezentului contract se face numai prin act adițional semnat de părțile contractante.

Art. 15. Prezentul contract a fost încheiat în număr de 2 (două) exemplare, câte unul pentru fiecare parte.

Art.16. Anexele cu Planul de încadrare în zonă și Planul de situație fac parte integrantă din prezentul contract.

PROPRIETAR
MUNICIPIUL BACĂU

PRIMAR
LUCIAN-DANIEL STANCIU-VIZITEU

DIRECȚIA JURIDICĂ

DIRECȚIA PATRIMONIULUI
DIRECTOR
Cristina BARDAȘU

DIRECȚIA ÎNTREȚINERE PATRIMONIULUI
DIRECTOR EXECUTIV ADJ.
Ionel FEDIUC

BENEFICIAR
DELGAZ GRID SA

Mihaela Loredana CAZACU
Director General Adjunct

Lazăr Valentin
Imputernicit DELGAZ GRID

.....
DIRECTOR EXECUTIV
Cristina BARDAȘU

