



România
Județul Bacău
Consiliul Local al Municipiului Bacău

HOTĂRÂREA NR. 286 DIN 30.08.2024

privind stabilirea locațiilor din municipiul Bacău pentru amplasarea de amenajări provizorii în vederea derulării unor activități de propagandă electorală și abrogarea H.C.L. nr. 63/28.02.2019 și H.C.L. nr. 318/20.08.2019

Consiliul Local al Municipiului Bacău întrunit în ședință ordinară la data de 30.08.2024 potrivit art. 133 alin. (1) din Ordonanța de Urgență nr. 57/2019 privind Codul administrativ, cu modificările și completările ulterioare,

Având în vedere:

- Nota internă nr. 174093/31.07.2024 a Primarului Municipiului Bacău prin care se dispune efectuarea de verificări în teren în vederea stabilirii locațiilor din municipiul Bacău pentru amplasarea de amenajări provizorii în vederea derulării unor activități de propagandă electorală, fără perturbarea traficului pietonal și rutier și fără să stănjenească funcționarea instituțiilor publice sau private din zonă;
- Referatul nr.176208/07.08.2024 al Direcției Urbanism prin care se propune stabilirea locațiilor din municipiul Bacău pentru amplasarea de amenajări provizorii în vederea derulării unor activități de propagandă electorală;
- Expunerea de motive a Primarului Municipiului Bacău înregistrată cu nr. 176307/07.08.2024;
- Raportul Direcției Juridice înregistrat cu nr. 176310/1/07.08.2024;
- Raportul Direcției Urbanism înregistrat cu nr.176310/2/07.08.2024;
- Avizele comisiilor de specialitate din cadrul Consiliului Local al Municipiului Bacău, întocmite în vederea avizării proiectului de hotărâre: nr. 322/29.08.2024 al Comisiei de specialitate nr. 1, nr. 302/29.08.2024 al Comisiei de specialitate nr. 2 și nr. 377/29.08.2024 al Comisiei de specialitate nr. 5;
- Prevederile Hotărârilor Consiliului Local al Municipiului Bacău nr. 63/28.02.2019 și nr. 318/20.08.2019 privind stabilirea locațiilor din municipiul Bacău pentru amplasarea de amenajări provizorii în vederea derulării unor activități de propagandă electorală;
- Prevederile art. 35 alin. (5) și ale art. 40 alin. (13) din Legea nr. 33/2007 privind organizarea și desfășurarea alegerilor pentru Parlamentul European, republicată, cu modificările și completările ulterioare;
- Prevederile art. 37 alin. (4) și ale art. 41 alin. (13) din Legea nr. 370/2004 pentru alegerea Președintelui României, republicată, cu modificările și completările ulterioare;
- Prevederile art. 65 alin. (2) din Legea nr. 208/2015 privind alegerea Senatului și a Camerei Deputaților, precum și pentru organizarea și funcționarea Autorității Electorale Permanente, cu modificările și completările ulterioare;
- Prevederile art. 140 alin. (1) și alin. (3), ale art. 154 alin. (1), ale art. 196 alin. (1) lit. a), ale art. 197 alin. (1) și ale art. 243 alin. (1) lit. a) și lit. b) din O.U.G. nr. 57/2019 privind Codul administrativ, cu modificările și completările ulterioare;

În temeiul art. 129 alin. (2) lit. c) și alin. (6) lit. a) și art. 139 alin. (3) lit. c) și lit. g) și alin. (5) din O.U.G. 57/2019 privind Codul administrativ, cu modificările și completările ulterioare,

H O T Ă R Ă Ș T E:

ART.1 Se aprobă lista cu locațiile din municipiul Bacău pentru amplasarea de amenajări provizorii, cu dimensiune maximă de 5,00 m.p., în vederea derulării unor activități de strângere de semnături și orice alte activități de propagandă electorală de către candidați, partide politice, alianțe politice și alianțe electorale, pe perioada campaniilor electorale, conform Anexelor 1 – 15, părți integrante ale prezentei hotărâri.

ART.2 Taxa de ocupare a terenului cu amenajări provizorii cu dimensiune maximă de 5,00 m.p., amplasate în vederea derulării unor activități de strângere de semnături și orice alte activități de

propaganda electorala de catre candidati, partide politice, aliante politice si aliante electorale pe perioada campaniilor electorale este cea stabilita anual prin Hotarare a Consiliului Local al Municipiului Bacau.

ART.3 Instalarea amenajarilor privizorii se va face de catre solicitanti in baza autorizatiilor emise de Primaria Municipiului Bacau – Compartiment Autorizare Activitate Comerciala si Transport.

ART.4 Cu data prezentei hotarari se abroga Hotararile Consiliului Local al Municipiului Bacau nr. 63/28.02.2019 si nr. 318/20.08.2019 privind stabilirea locatiilor din municipiul Bacau pentru amplasarea de amenajari provizorii in vederea derularii unor activitati de propaganda electorala.

ART.5 Primarul Municipiului Bacau va aduce la indeplinire prezenta hotarare prin Directia Urbanism - Compartiment Autorizatii in Constructii, Politia Locala a Municipiului Bacau – Compartiment Disciplina in Constructii si Afisaj Stradal, Directia Juridica – Compartiment Autorizare Activitate Comerciala si Transport.

ART.6 Prezenta hotarare va fi comunicata d-lui Primar al Municipiului Bacau, Directiei Urbanism – Compartiment Autorizatii in Constructii, Politiei Locale a Municipiului Bacau – Compartiment Disciplina in Constructii si Afisaj Stradal, Directiei Juridice si Compartimentului Autorizare Activitate Comerciala si Transport.

ART.7 Prin grija d-lui Secretar al Municipiului Bacau, prezenta hotarare va fi comunicata la Institutia Prefectului – Judetul Bacau, in vederea verificarii legalitatii.

PREȘEDINTE DE ȘEDINȚĂ
ADRIAN MOCANU



CONTRASEMNEAZĂ PENTRU LEGALITATE
SECRETARUL GENERAL AL MUN. BACĂU
NICOLAE – OVIDIU POPOVICI

Hotărârea a fost adoptată cu 19 voturi pentru și o abținere.

Lista cu locațiile de pe raza Municipiului Bacău unde vor fi instalate amenajări provizorii cu dimensiune maximă de 5,00 m.p. de către candidați, partide politice, alianțe politice și alianțe electorale în vederea strungerii de semnături și orice alte activități de propagandă electorală, pe perioada campaniilor electorale

1. Calea Marasesti – Piata Tricolorului – ANEXA NR. 2 ;
2. Str. Nicolae Balcescu 3, in laterala magazinului LUCEAFARUL – ANEXA NR. 3 ;
3. Str. Narciselor, intersectie cu Calea Republicii – ANEXA NR. 4 ;
4. Piata Sud, intrare din Calea Marasesti – ANEXA NR. 5 ;
5. Parcare Stadion, in laterala stanga – ANEXA NR. 6 ;
6. Str. Milcov, nr. 53 - 55 – ANEXA NR. 7 ;
7. B-dul Alexandru cel Bun, intersectie cu str. 9 Mai – ANEXA NR. 8 ;
8. Calea Marasesti, intersectie cu str. 9 Mai – Policlinica Veche – ANEXA NR. 9 ;
9. Str. Mioritei, nr. 14 – ANEXA NR. 10 ;
10. Str. Mioritei, intersectie cu str. Energiei – ANEXA NR. 11 ;
11. Str. Mioritei, intersectie cu str. 9 Mai – ANEXA NR. 12 ;
12. Str. Stefan cel Mare, intersectie cu str. Aprodu Purice – ANEXA NR. 13 ;
13. B-dul Unirii, intersectie cu str. 9 Mai – trotuar Moto-Velo – ANEXA NR. 14 ;
14. Calea Republicii, nr. 15 – ANEXA NR. 15.


ARHITECT -ȘEF
ARH. DIANA MIHAELA MARIN

SERVICIUL URBANISM SI PLANIFICARE STRATEGICA,
URB. CATALIN GHERVAN



CONTRASEMNEAZA PENTRU LEGALITATE
SECRETARUL GENERAL AL MUN. BACAU
NICOLAE-OVIDIU POPOVICI

PLAN DE SITUATIE
(intravilan)
SCARA 1:500
PIATA TRICOLORULUI
6 panouri 2 x 2 m

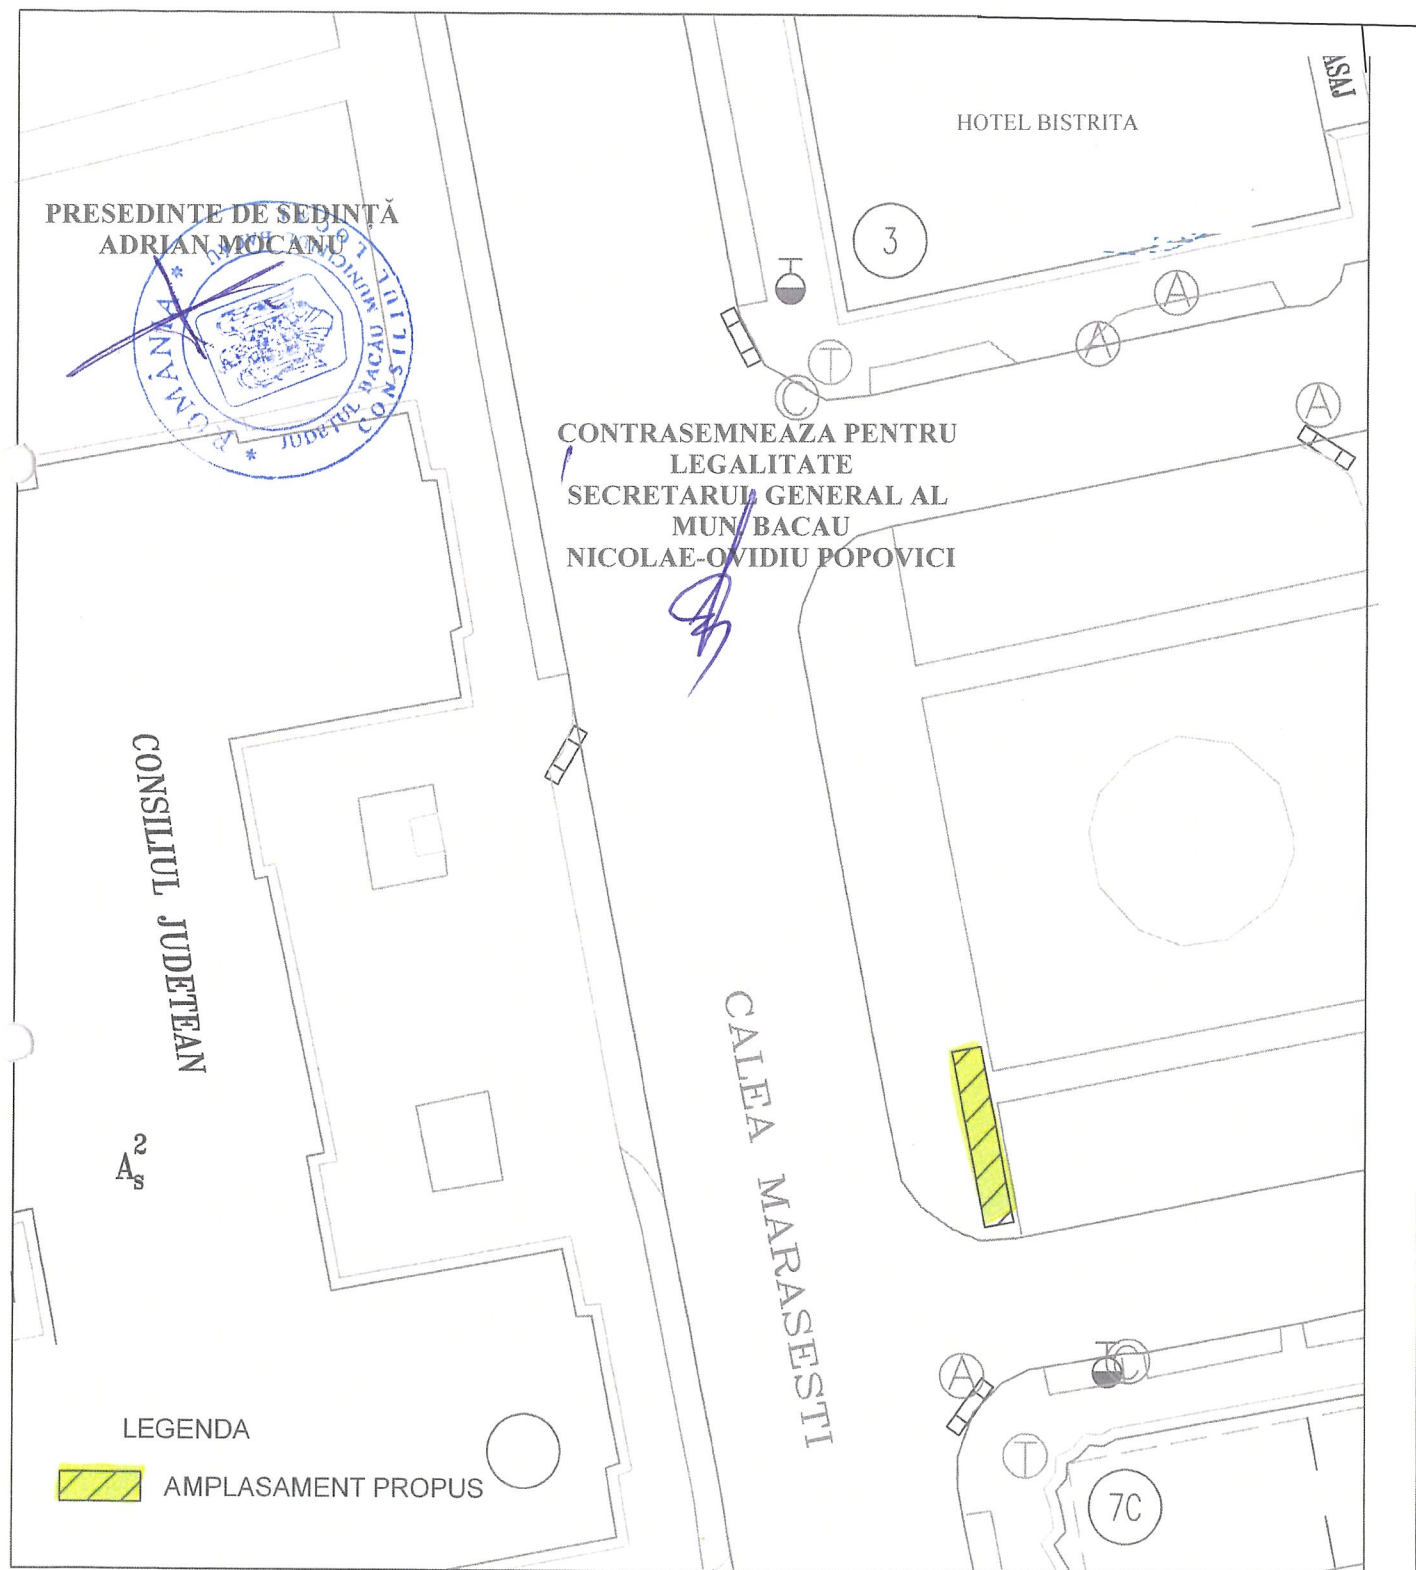

ARHITECT SEF
DIANA MIHAELA MARIN

adman

COMPARTIMENT CADASTRU
IRINEL ASAFTEI


PLAN DE SITUATIE
(intravilan)
SCARA 1:500

ANEXA NR. 3
LA HOTĂRÂREA NR. 286
DIN 30.08.2024

LEGENDA

 AMPLASAMENT PROPOS

STR. N. BALCESCU nr.3
6 panouri 2 x 2 m

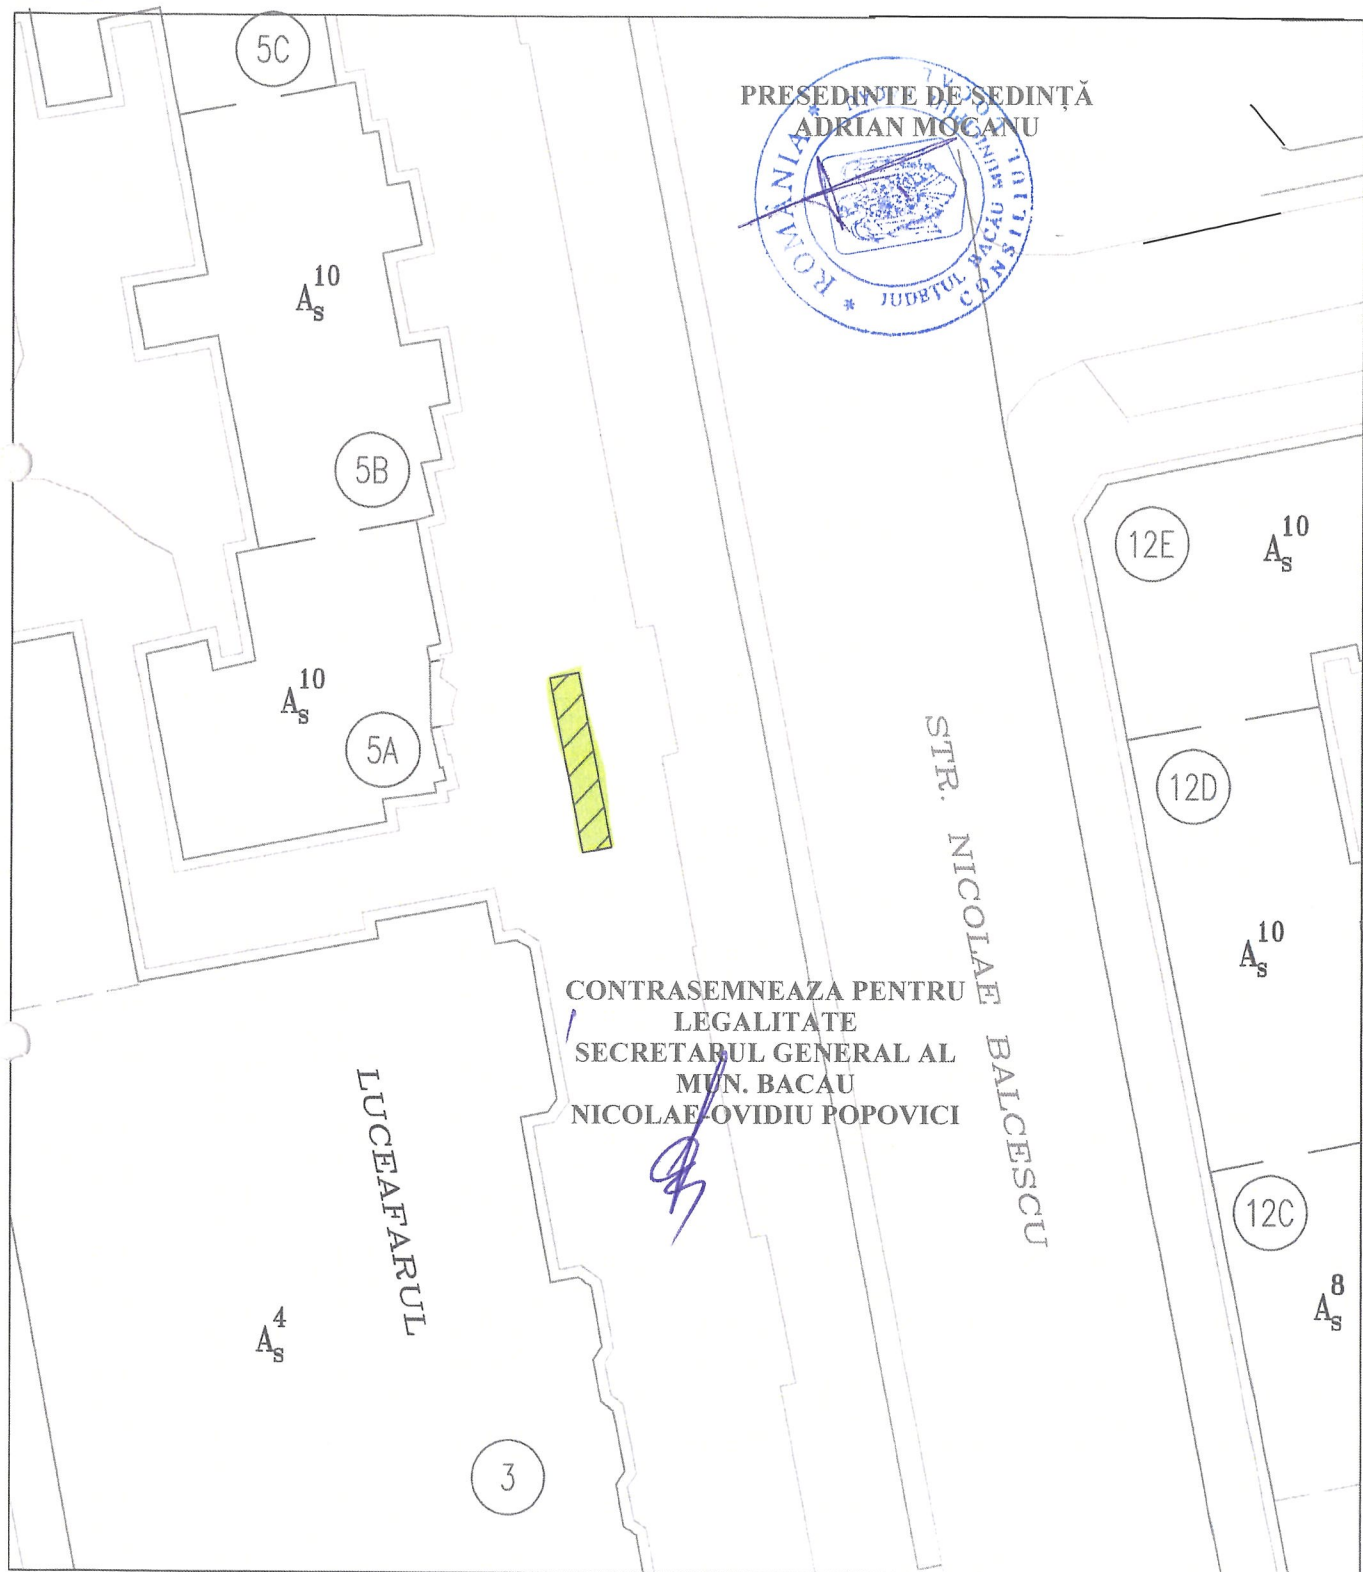


ARHITECT SEF
DIANA MIHAELA MARIN



COMPARTIMENT CADASTRU
IRINEL ASAETEI

PLAN DE SITUATIE
(intravilan)
SCARA 1:500

Intersectie NARCISELOR cu CI. REPUBLICII
6 panouri 2 x 2 m

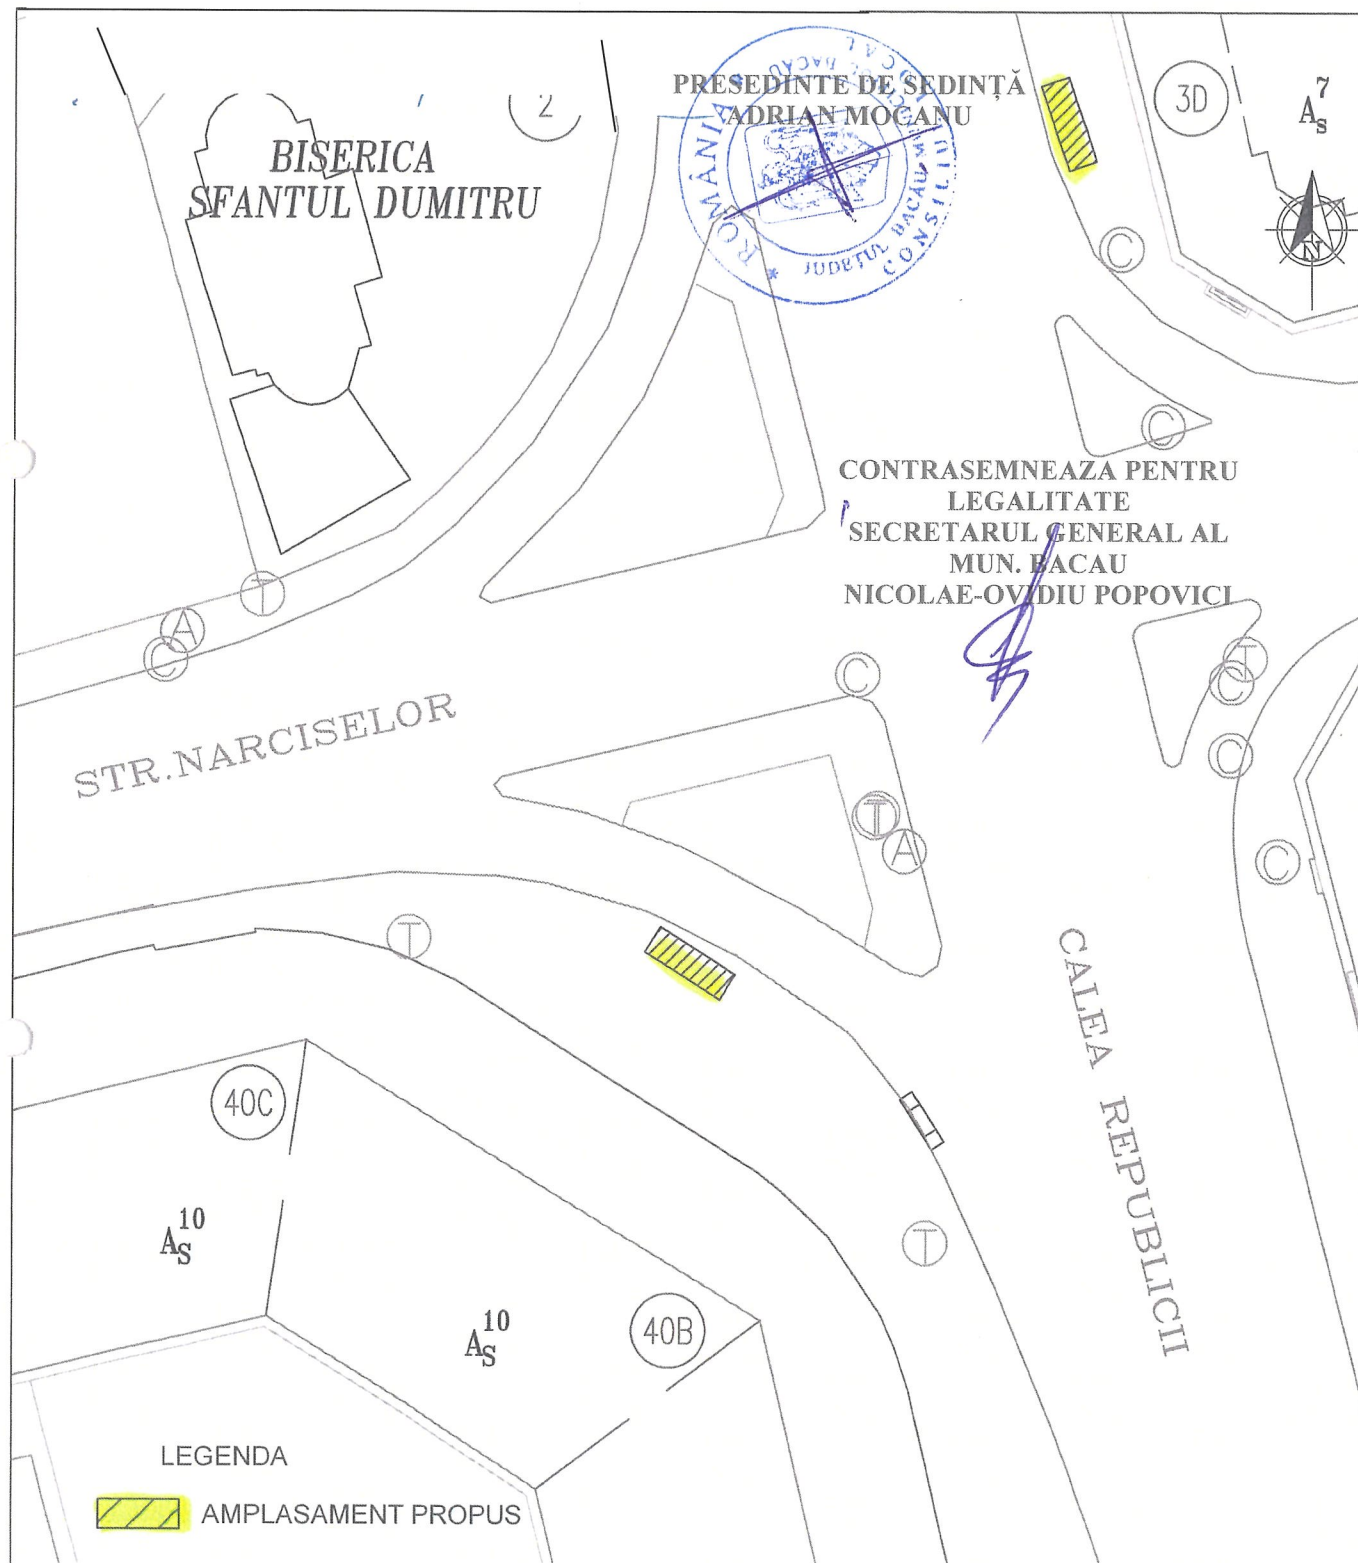


ARHITECT SEF
DIANA MIHAELA MARIN

COMPARTIMENT CADASTRU
IRINEL ASAFTOI

PLAN DE SITUATIE
(intravilan)
SCARA 1:500

Iesire din parcare PIATA SUD in Cl. MARASESTI
6 panouri 2 x 2 m

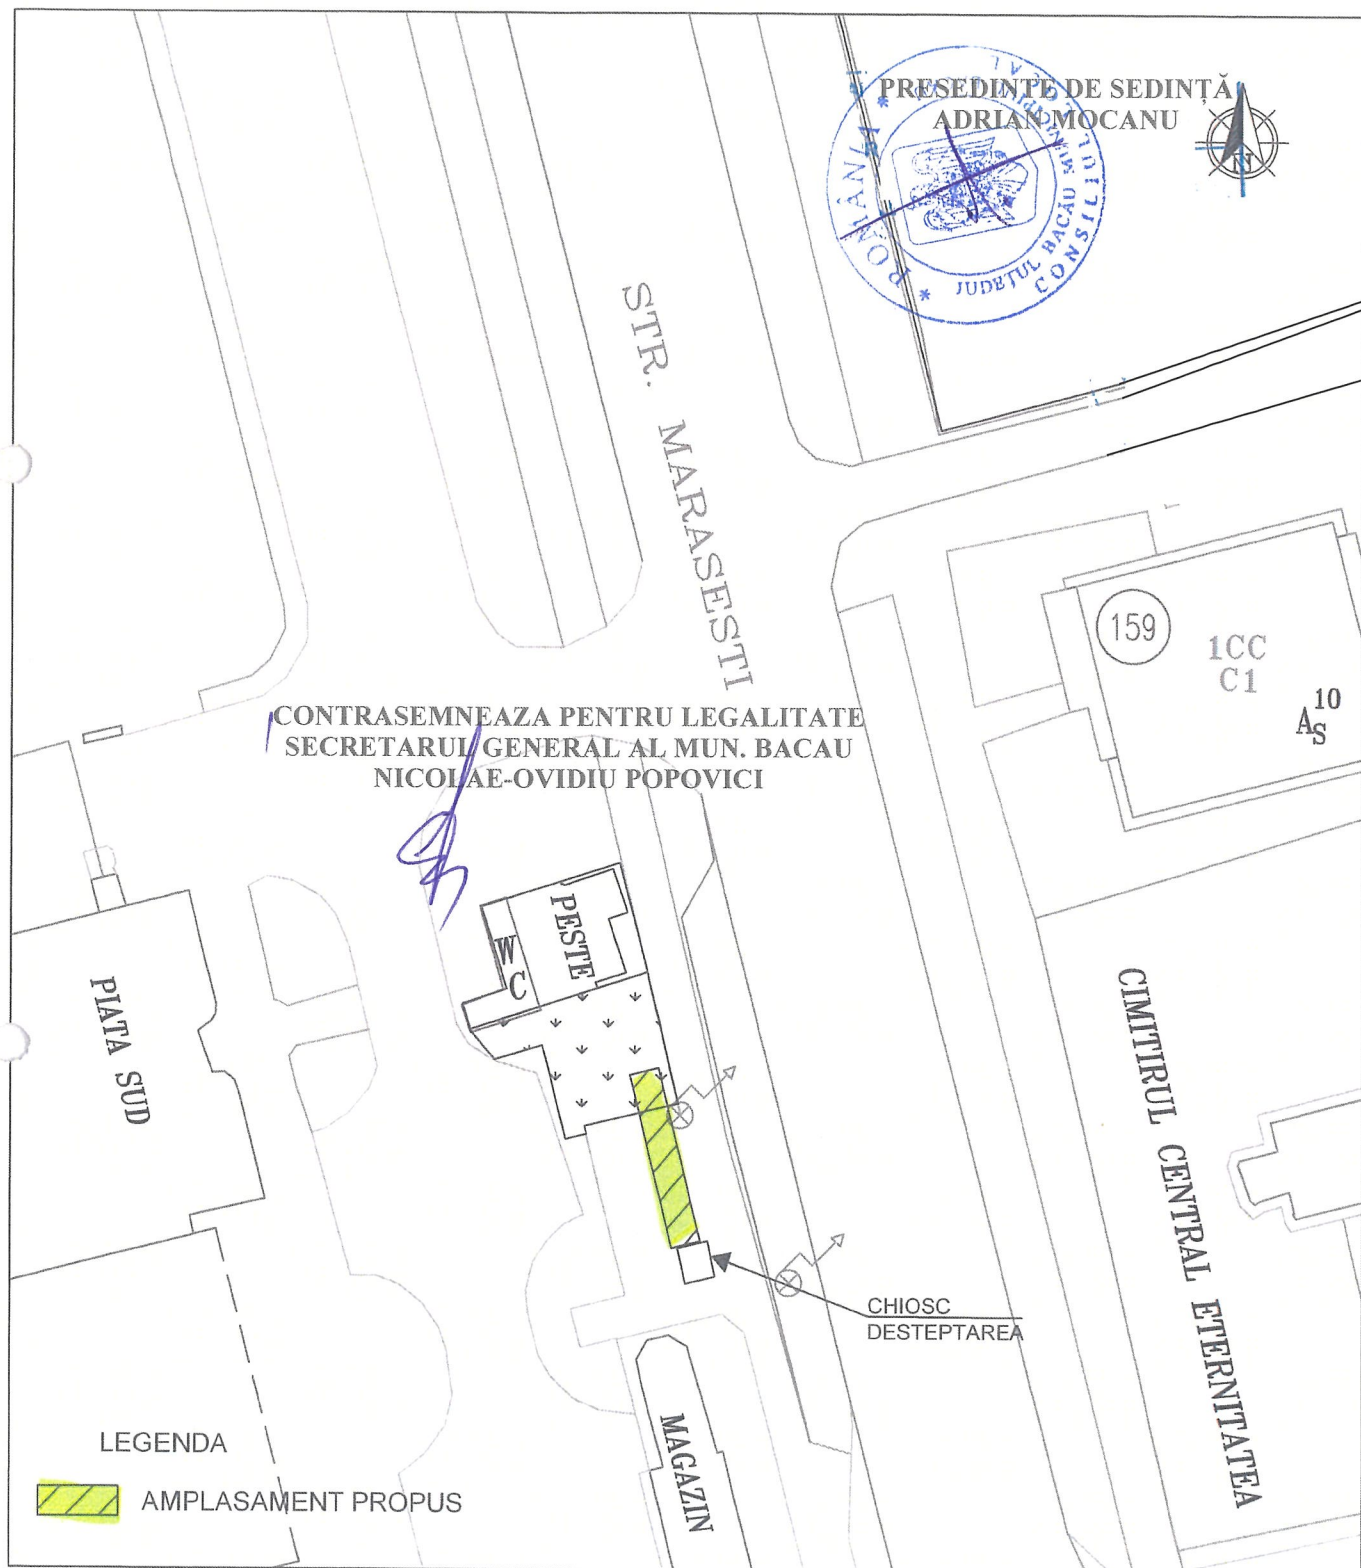


ARHITECT SEF
DIANA MIHAELA MARIN

COMPARTIMENT CADASTRU
IRINEL ASAFTOI

PLAN DE SITUATIE
(intravilan)
SCARA 1:500
PARCARE STADION
6 panouri 2 x 2 m

LEGENDA

 AMPLASAMENT PROPOS

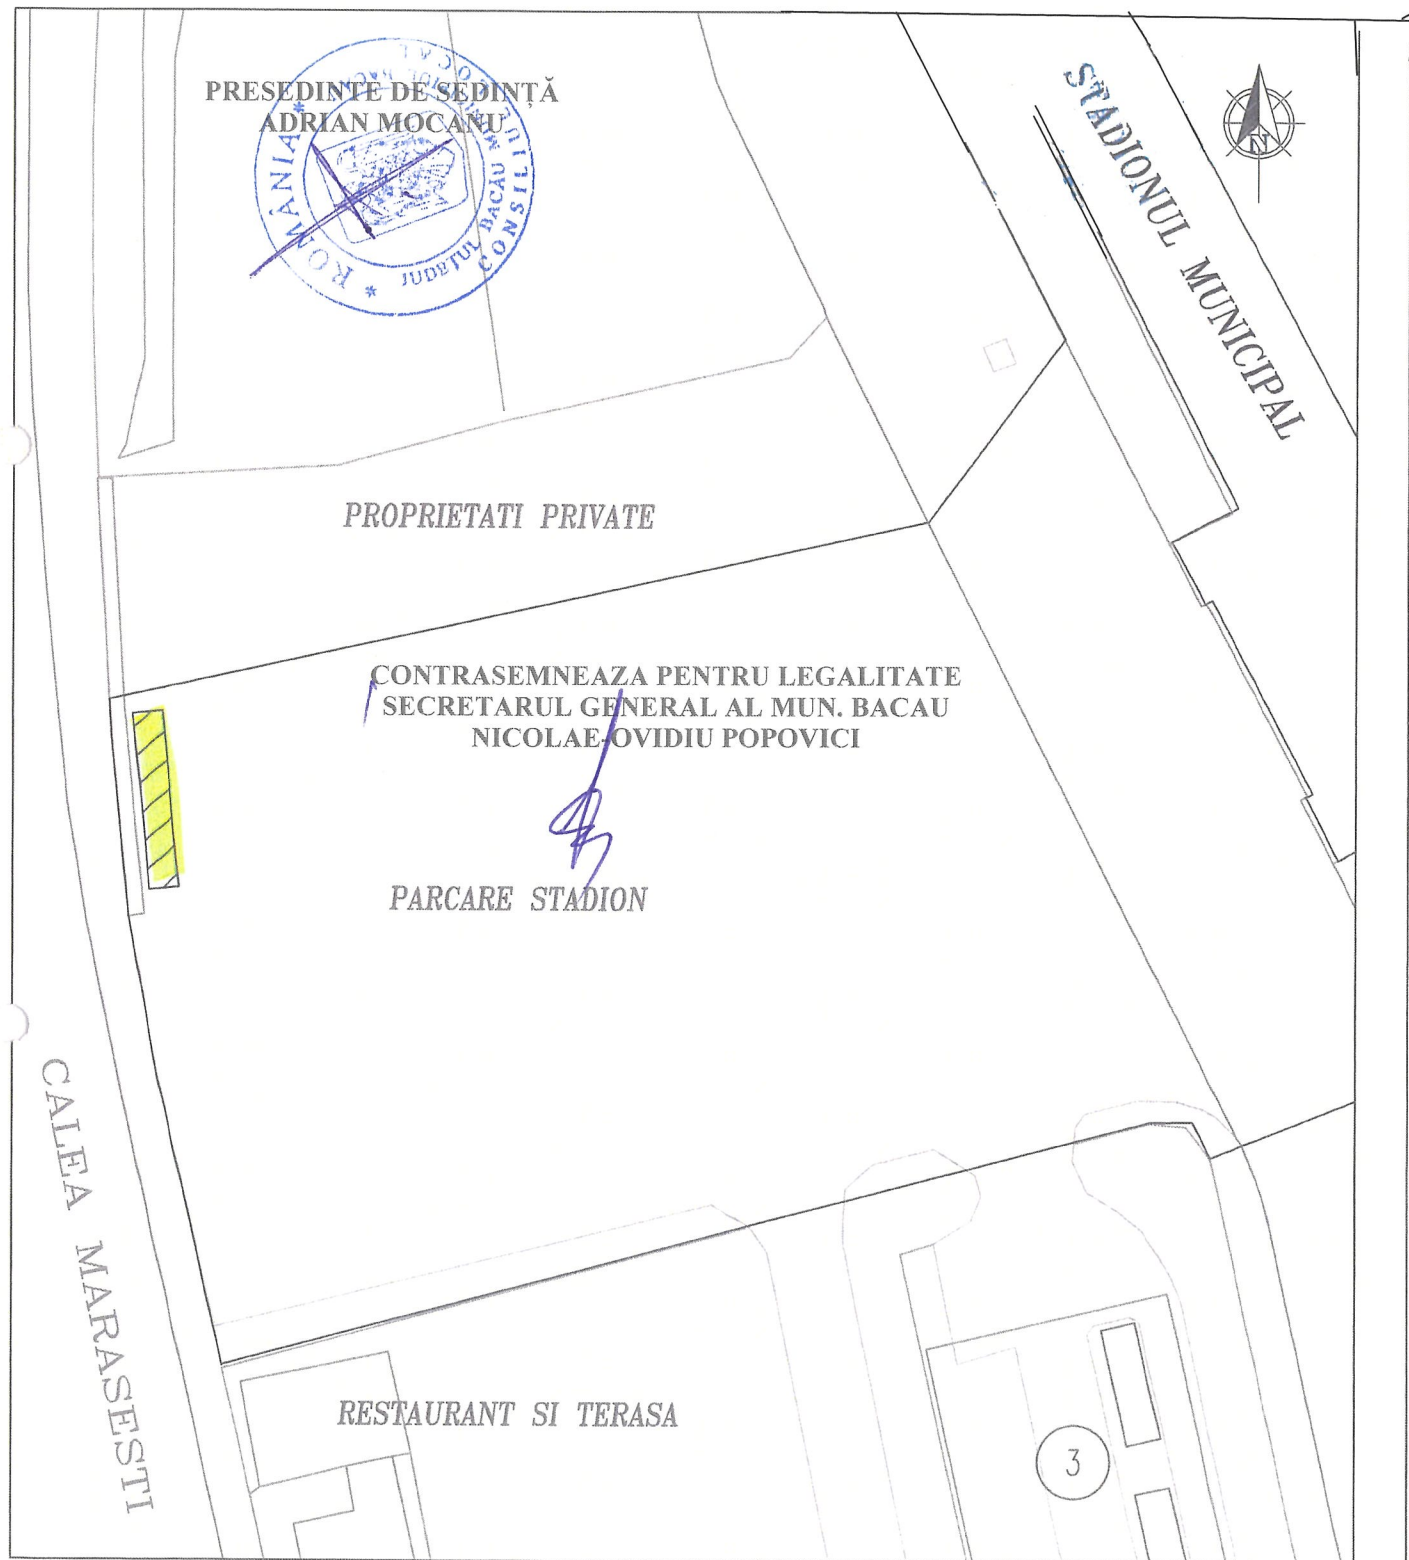


ARHITECT SEF
DIANA MIHAELA MARIN



COMPARTIMENT CADASTRU
IRINEL ASAFTEI



PLAN DE SITUATIE
(intravilan)
SCARA 1:500
MILCOV 53-55
6 panouri 2 x 2 m

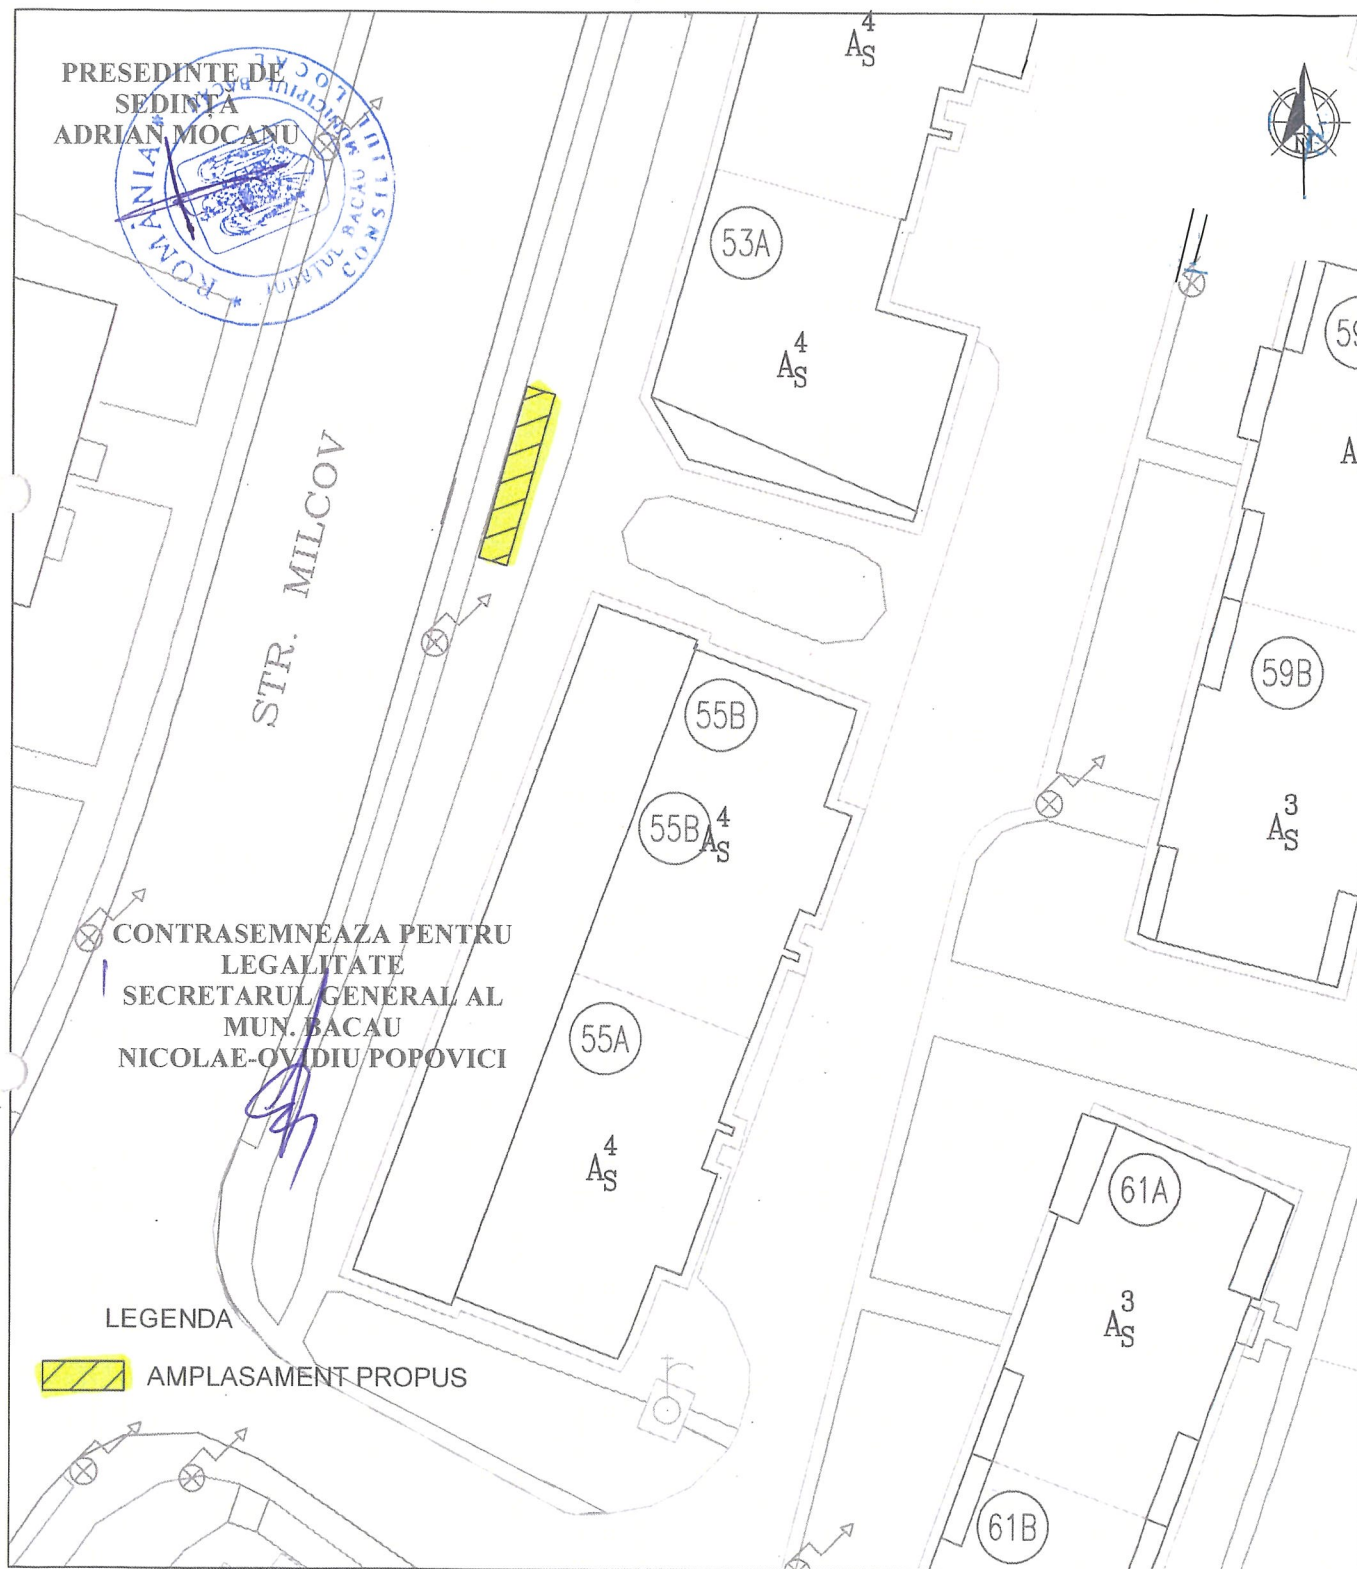

ARHITECT SEF
DIANA MIHAELA MARIN

amir

COMPARTIMENT CADASTRU
IRINEL ASAFTEI


PLAN DE SITUATIE

(intravilan)

SCARA 1:500

Intersectie 9 MAI cu ALEX. CEL BUN

6 panouri 2 x 2 m

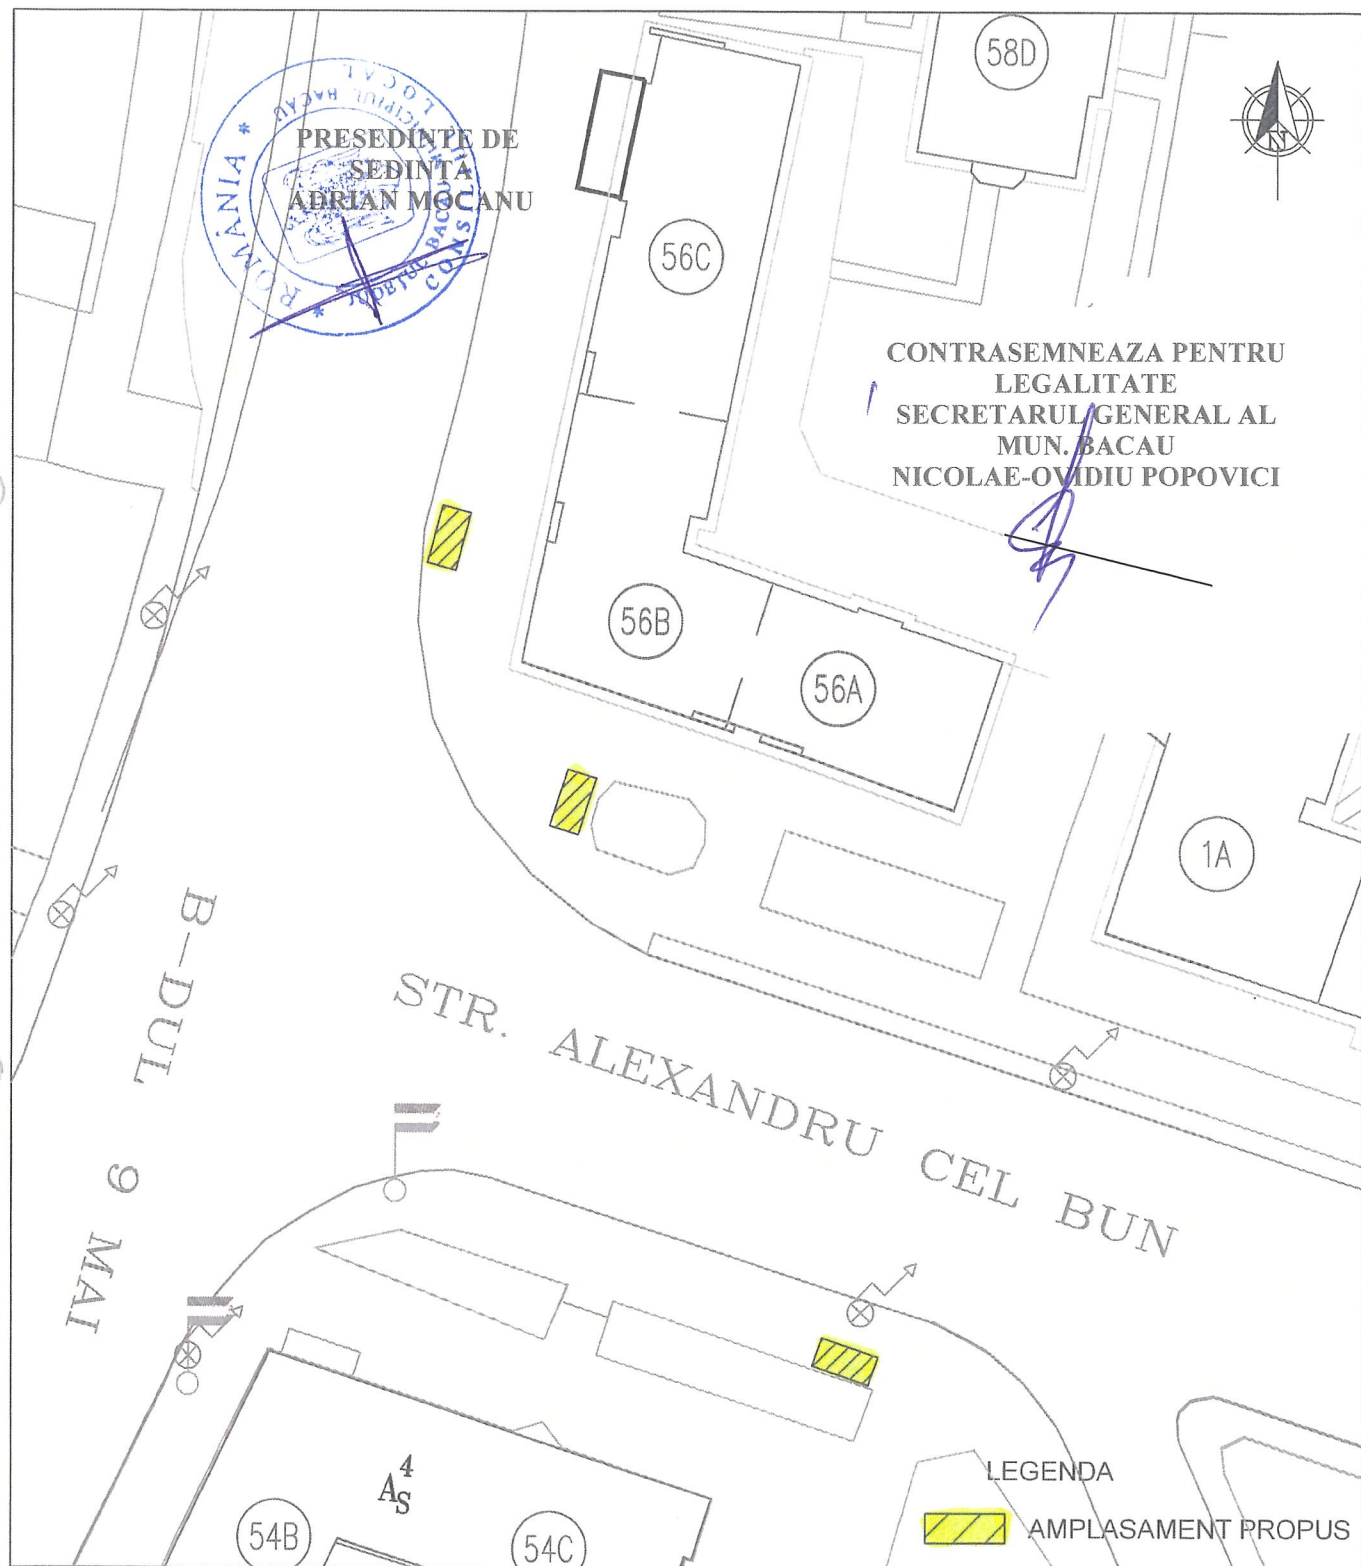


ARHITECT SEF
DIANA MIHAELA MARIN

COMPARTIMENT CADASTRU
IRINEL ASAFTOI

LEGENDA

 AMPLASAMENT PROPOS

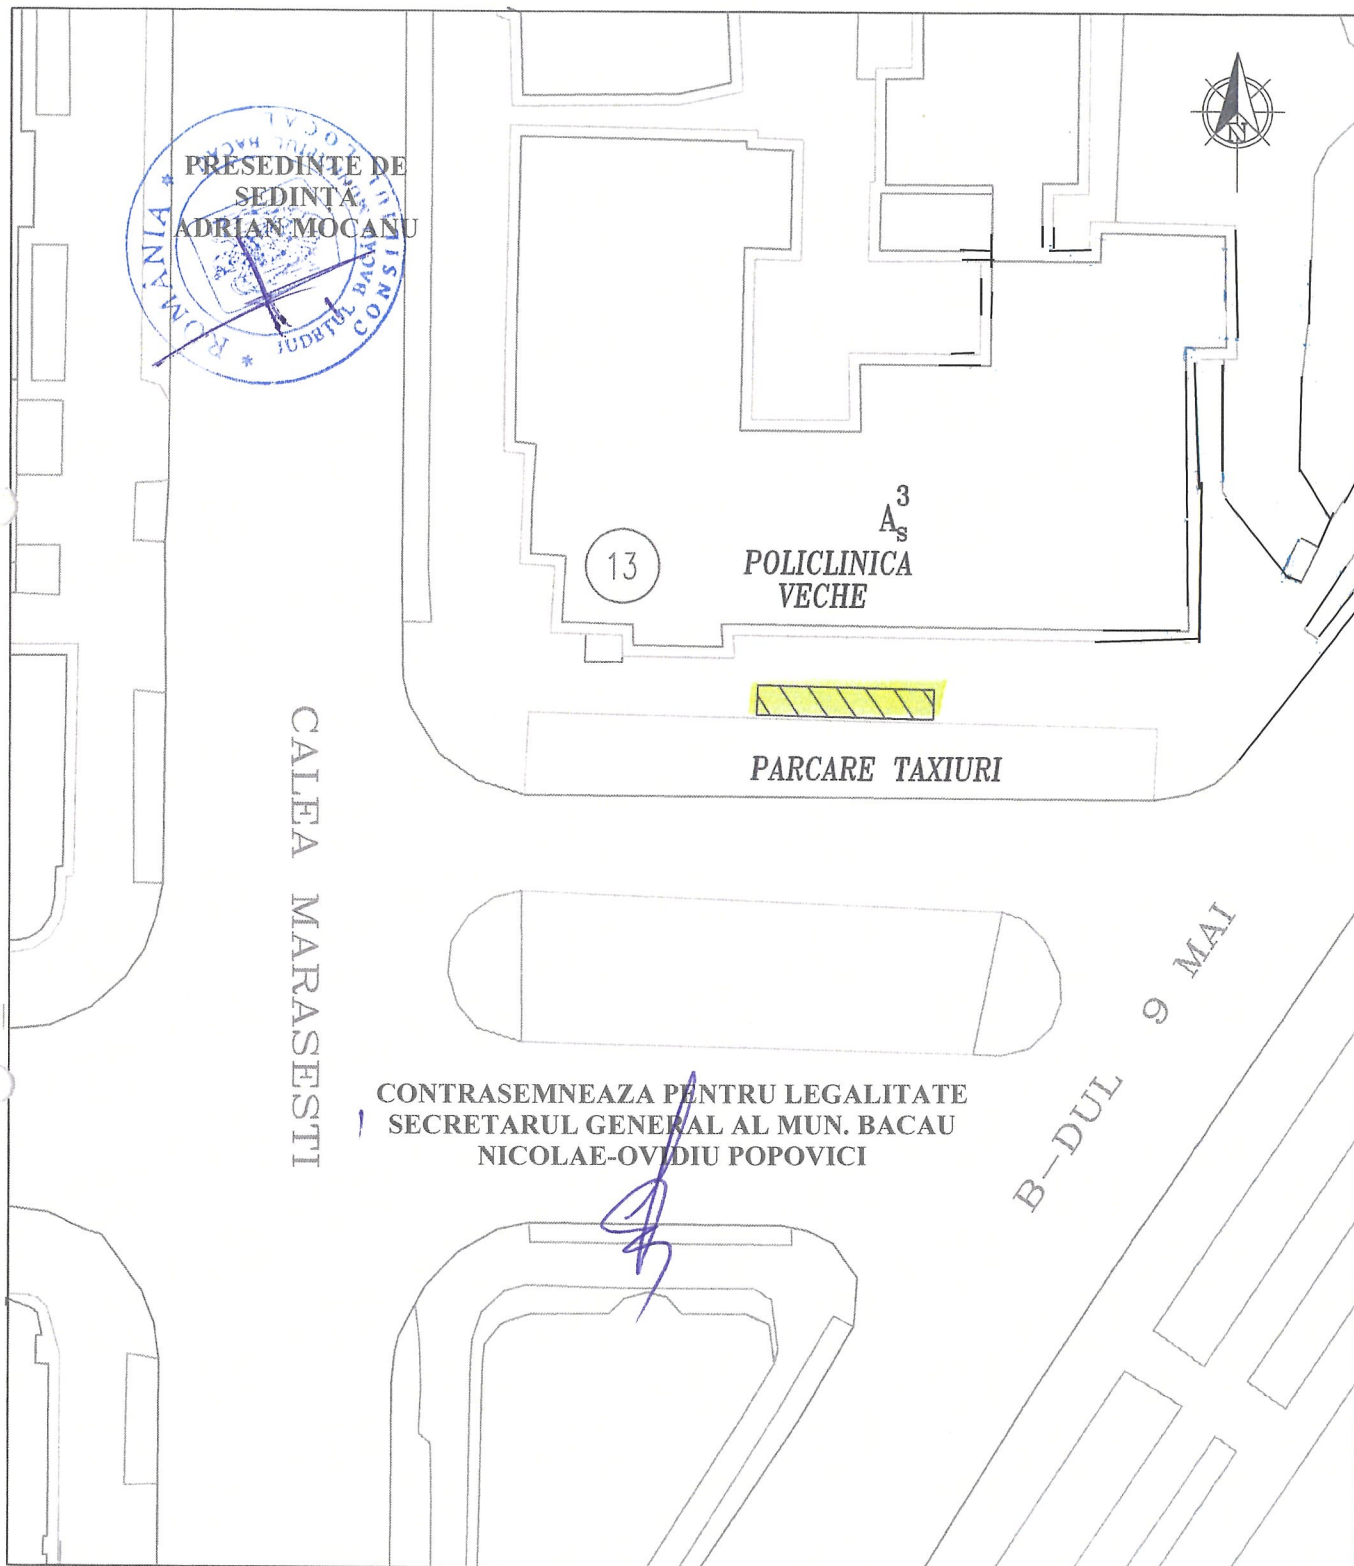

ARHITECT SEF
DIANA MIHAELA MARIN




COMPARTIMENT CADASTRU
IRINEL ASAFTEI



14

PLAN DE SITUATIE

(intravilan)
SCARA 1:500
MIORITEI 14
6 panouri 2 x 2 m

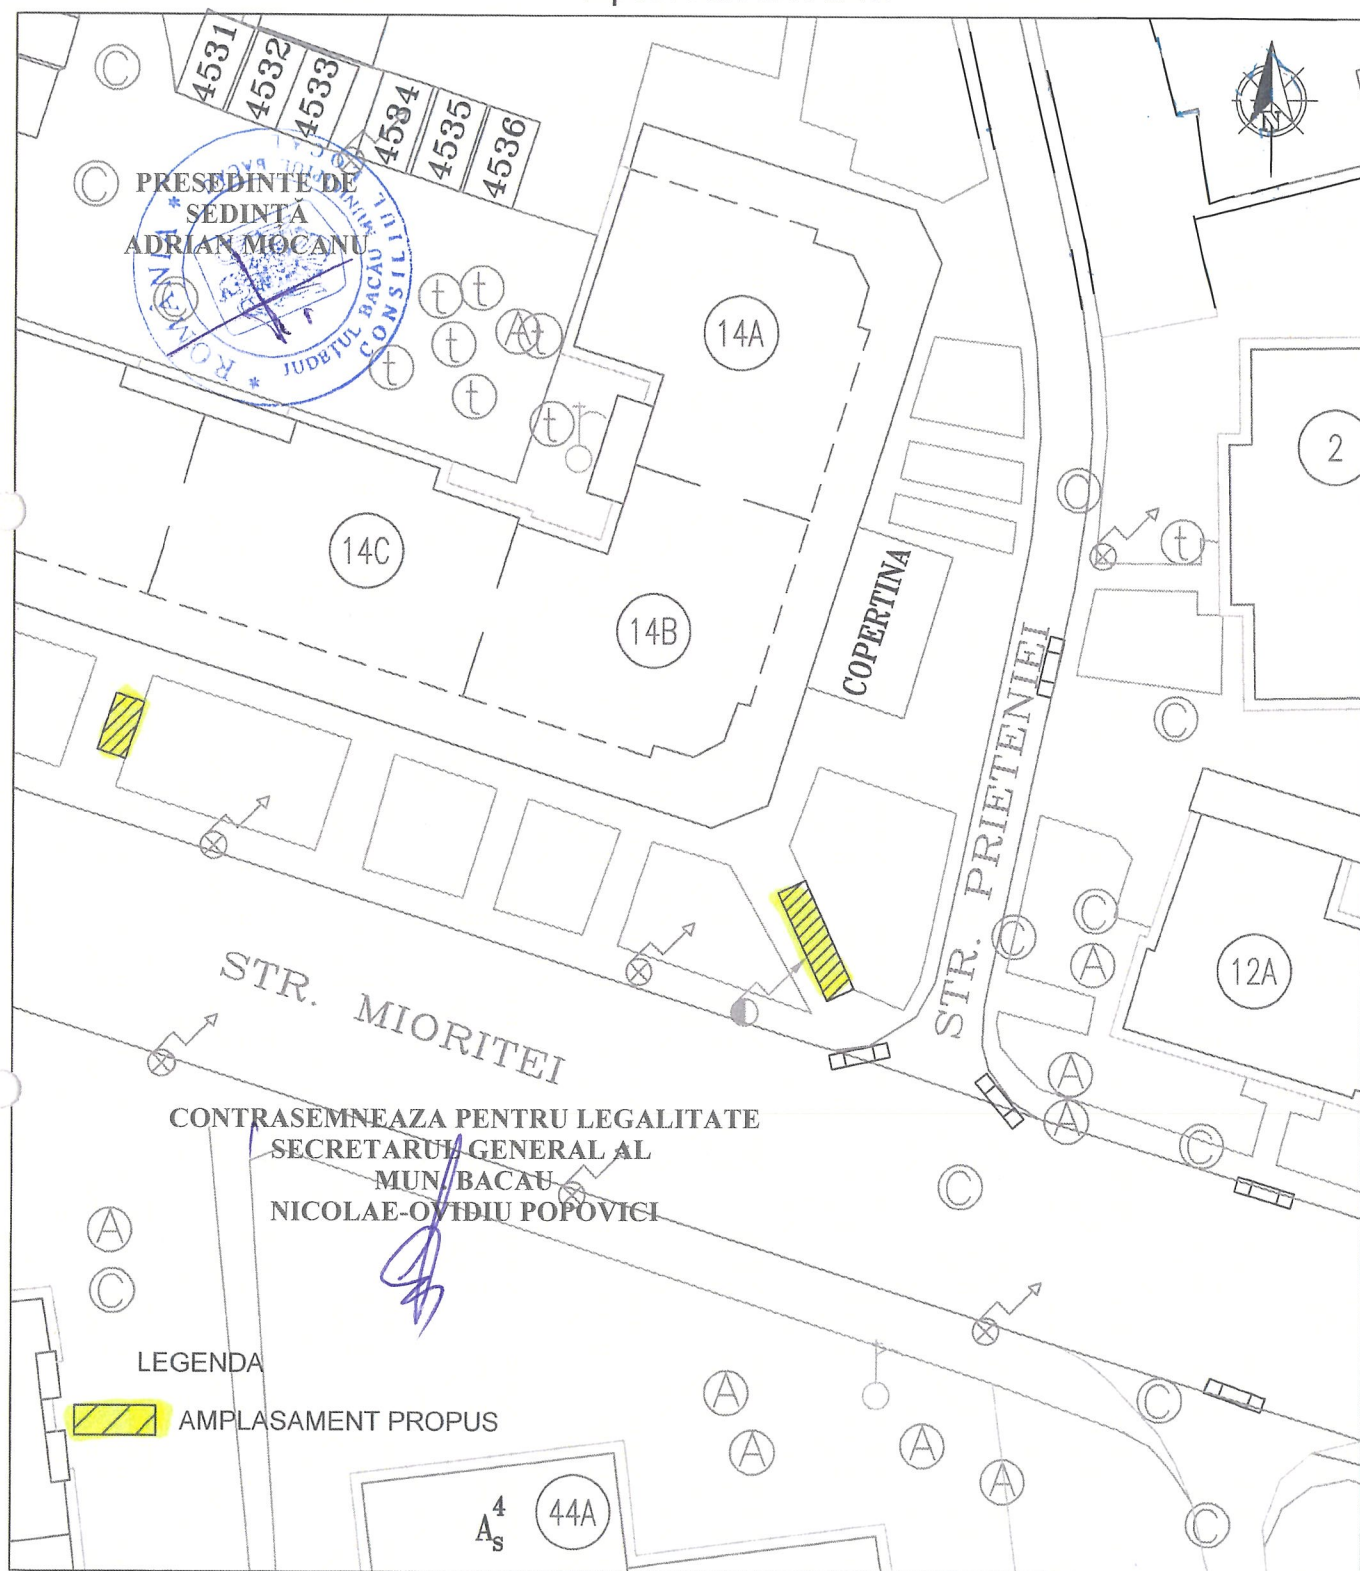

ARHITECT SEF
DIANA MIHAELA MARIN

COMPARTIMENT CADASTRU
IRINEL ASAFTEI

PLAN DE SITUATIE

(intravilan)

SCARA 1:500


Intersectie ENERGIEI cu MIORITEI

6 panouri 2 x 2 m



LEGENDA

 AMPLASAMENT PROPOS

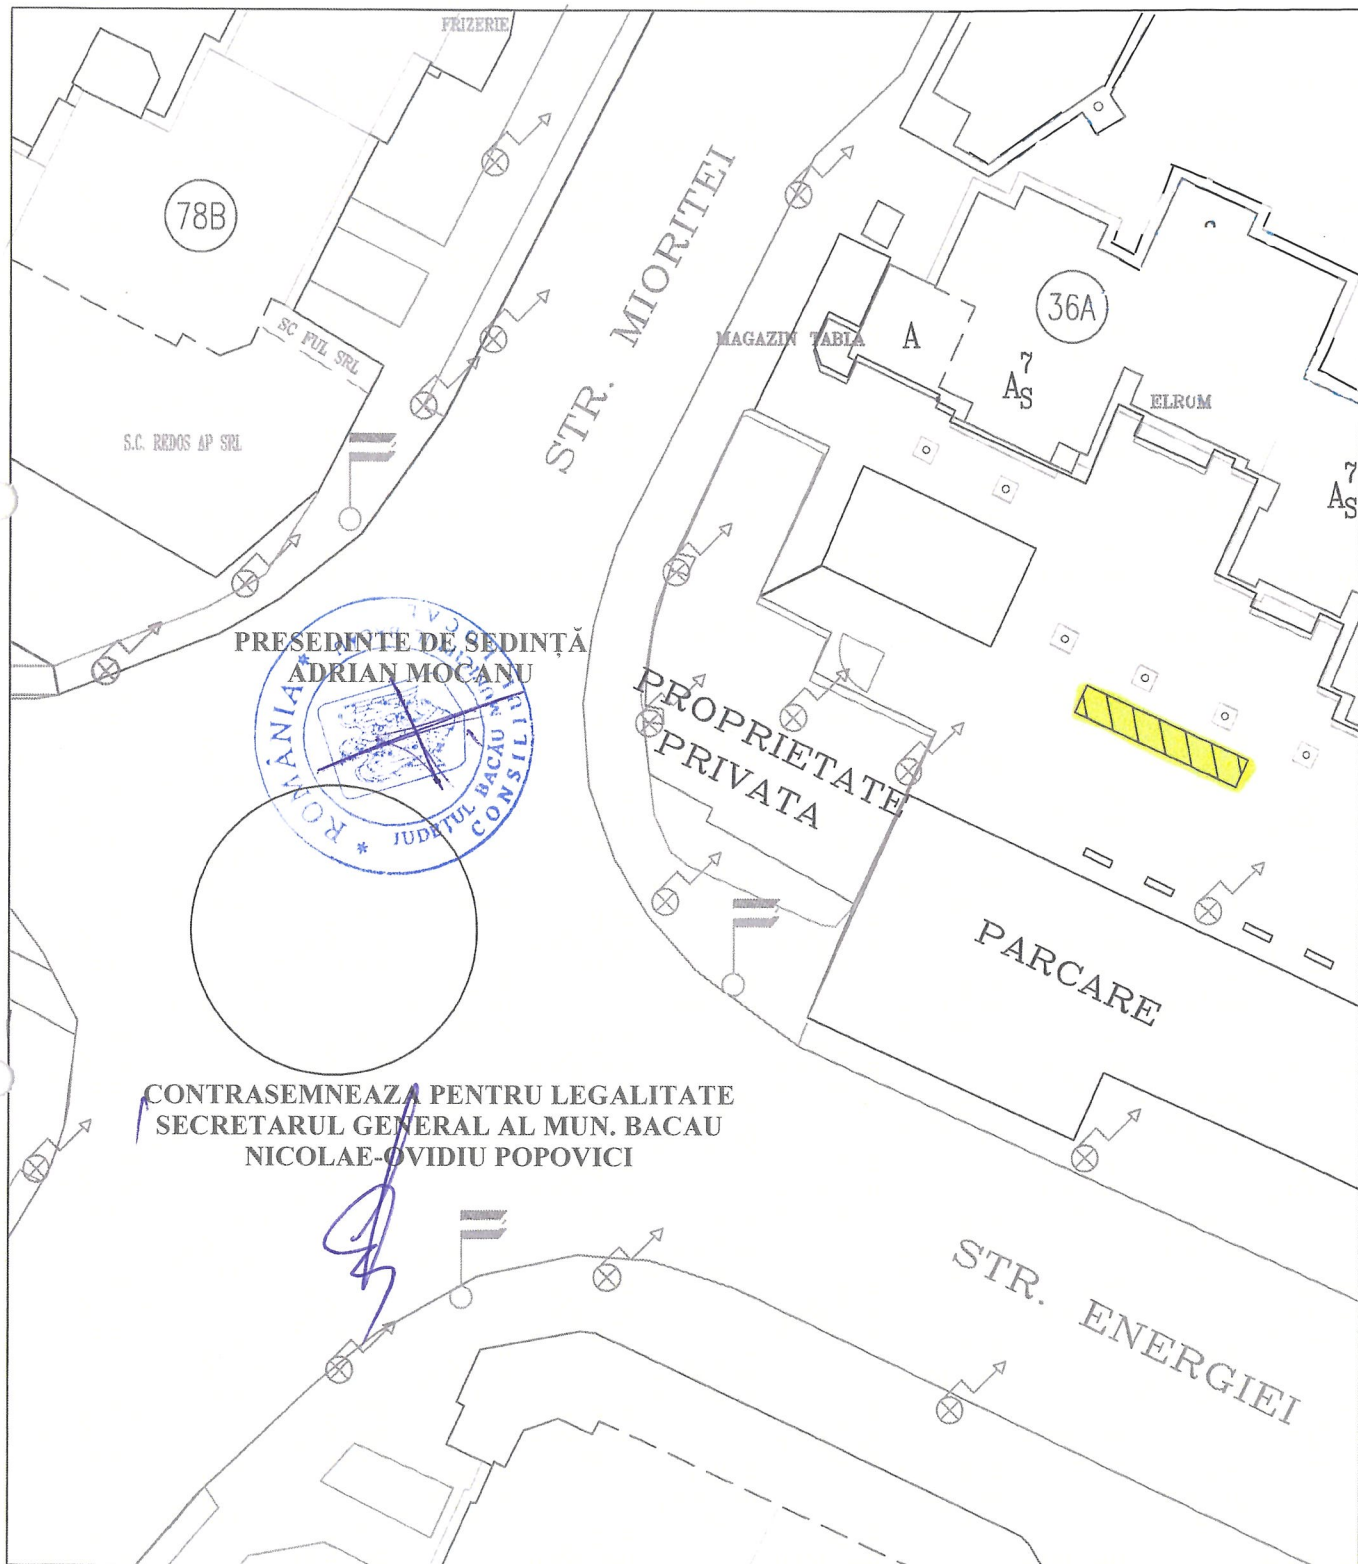

ARHITECT SEF
DIANA MIHAELA MARIN



COMPARTIMENT CADASTRU
IRINEL ASAFTEI




PLAN DE SITUATIE
(intravilan)
SCARA 1:500
Intersectie MIORITEI cu 9 MAI
6 panouri 2 x 2 m

ANEXA NR. 12 LA
HOTĂRÂREA NR. 286
DIN 30.08.2024

LEGENDA

 AMPLASAMENT PROPOS

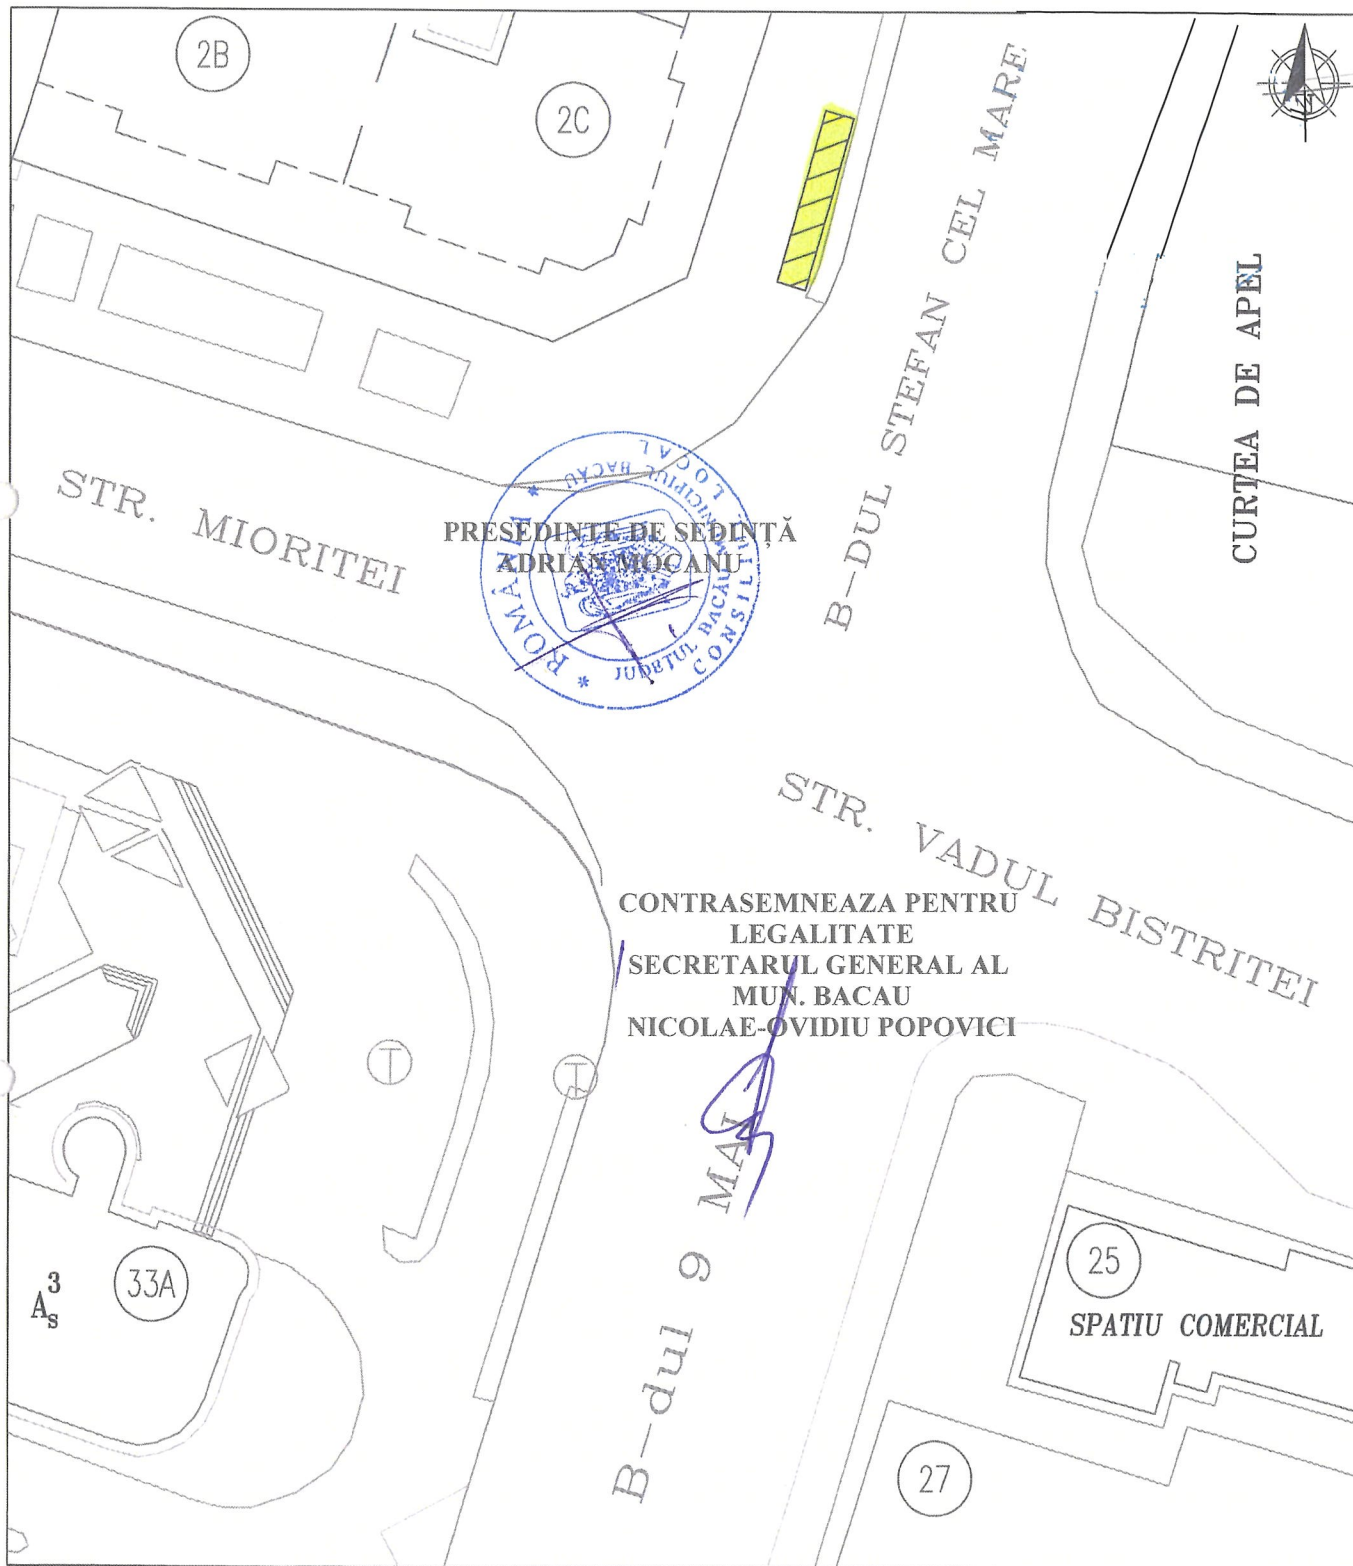

ARHITECT SEF
DIANA MIHAELA MARIN



COMPARTIMENT CADASTRU
IRINEL ASAFTEI



PLAN DE SITUATIE

(intravilan)

SCARA 1:500


LEGENDA

Intersectie STEFAN CEL MARE cu APRODUL PURICE

6 panouri 2 x 2 m



AMPLASAMENT PROPOS

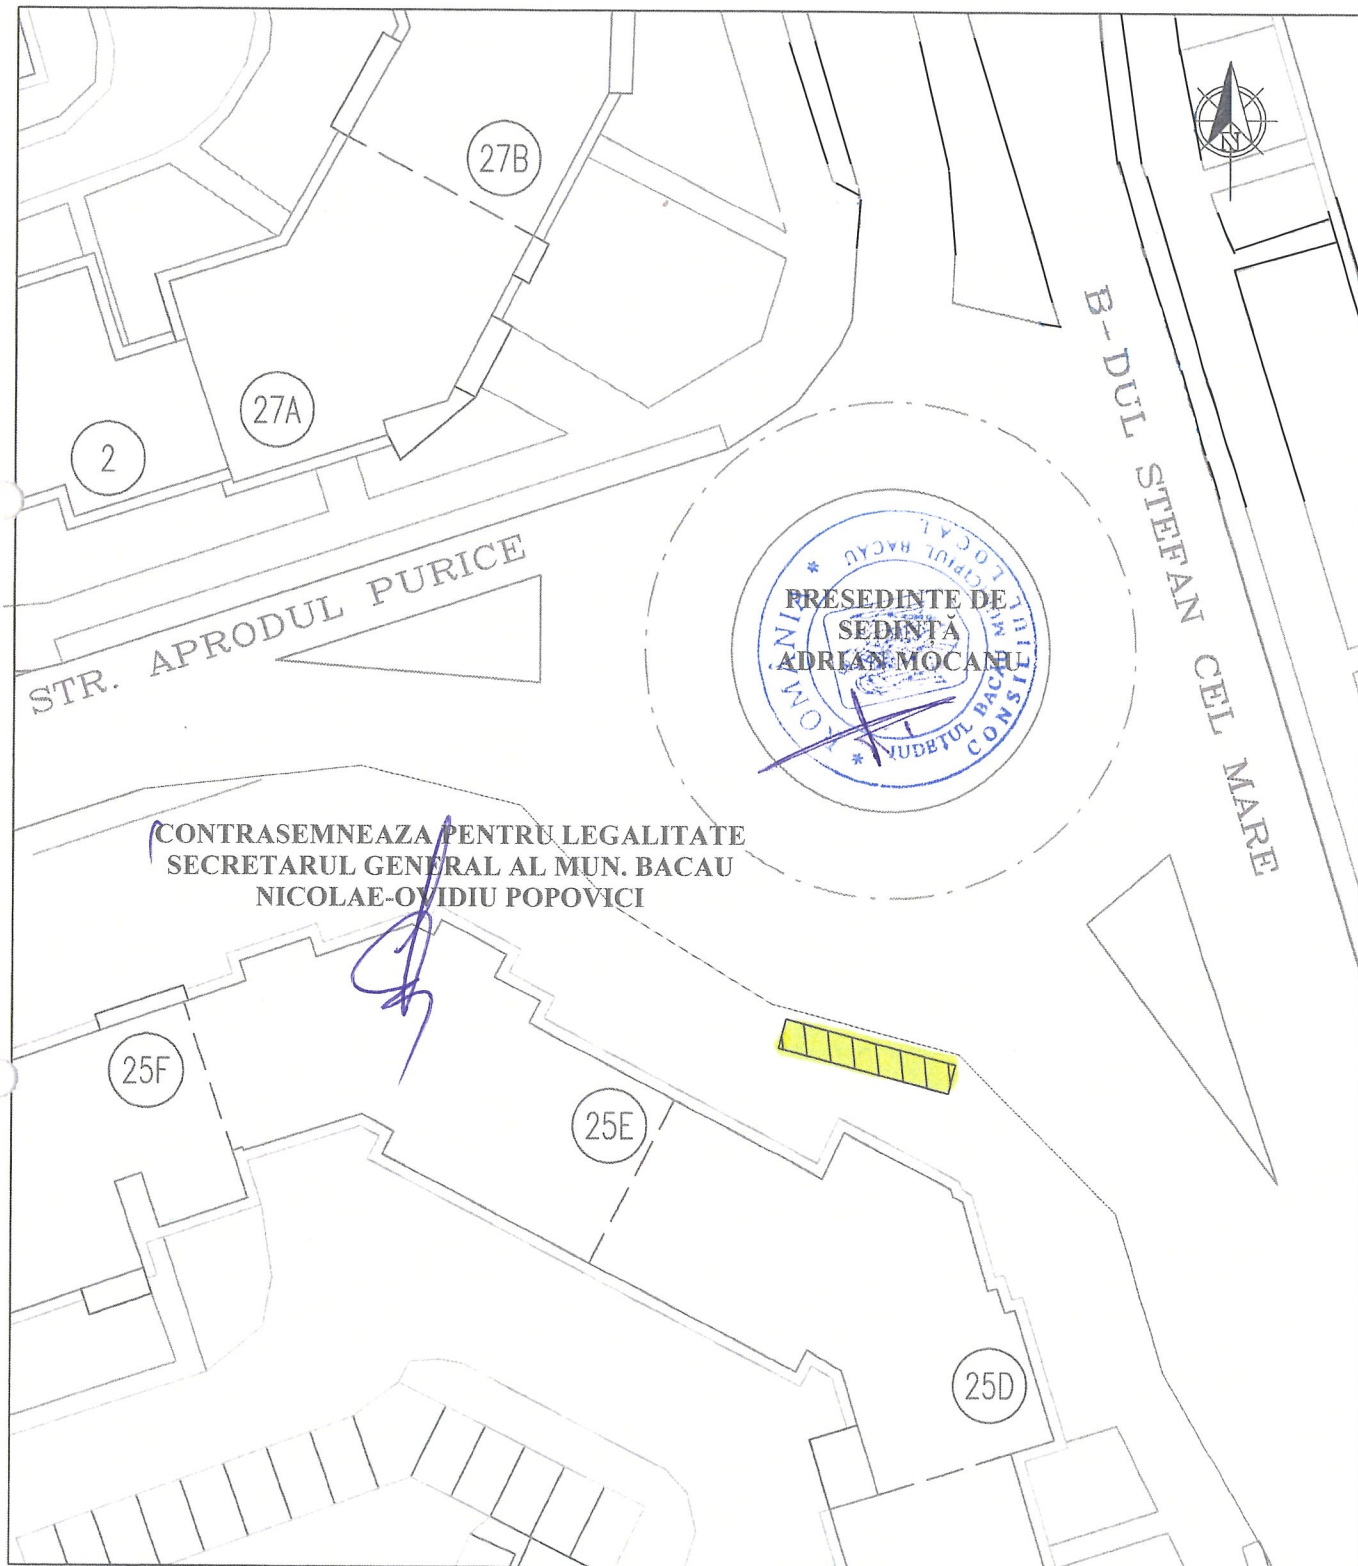

PRESEDINTE DE
SEDINTA
ADRIAN MOCANU

CONTRASEMNEAZA PENTRU LEGALITATE
SECRETARUL GENERAL AL MUN. BACAU
NICOLAE-OVIDIU POPOVICI


ARHITECT SEF
DIANA MIHAELA MARIN

COMPARTIMENT CADASTRU
IRINEL ASAFTEI

PLAN DE SITUATIE
(intravilan)
SCARA 1:500
Intersectie UNIRII cu 9 MAI
6 panouri 2 x 2 m

LEGENDA

 AMPLASAMENT PROPUS

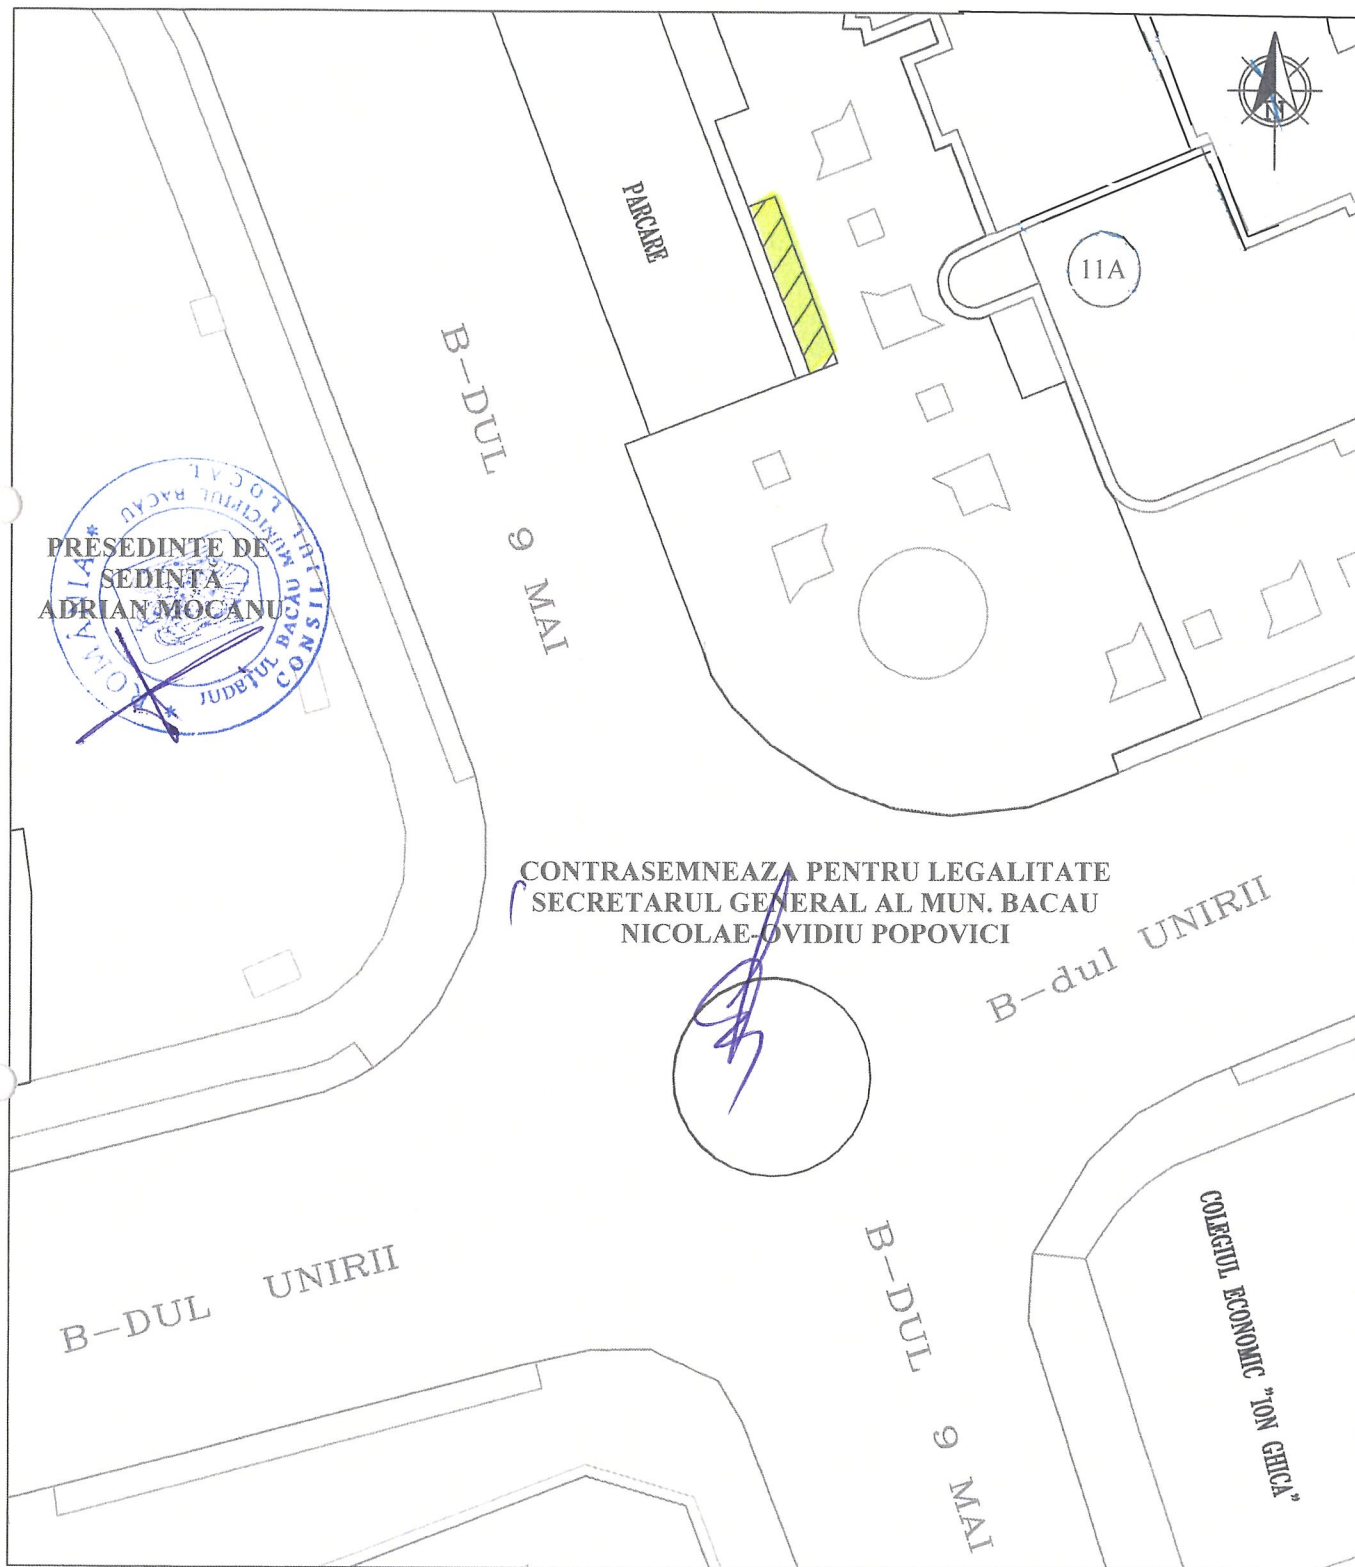

ARHITECT SEF
DIANA MIHAELA MARIN



COMPARTIMENT CADASTRU
IRINEL ASAFTEI



PLAN DE SITUATIE

(intravilan)


SCARA 1:500

CL. REPUBLICII nr.15

6 panouri 2 x 2 m

LEGENDA

 AMPLASAMENT PROPOS

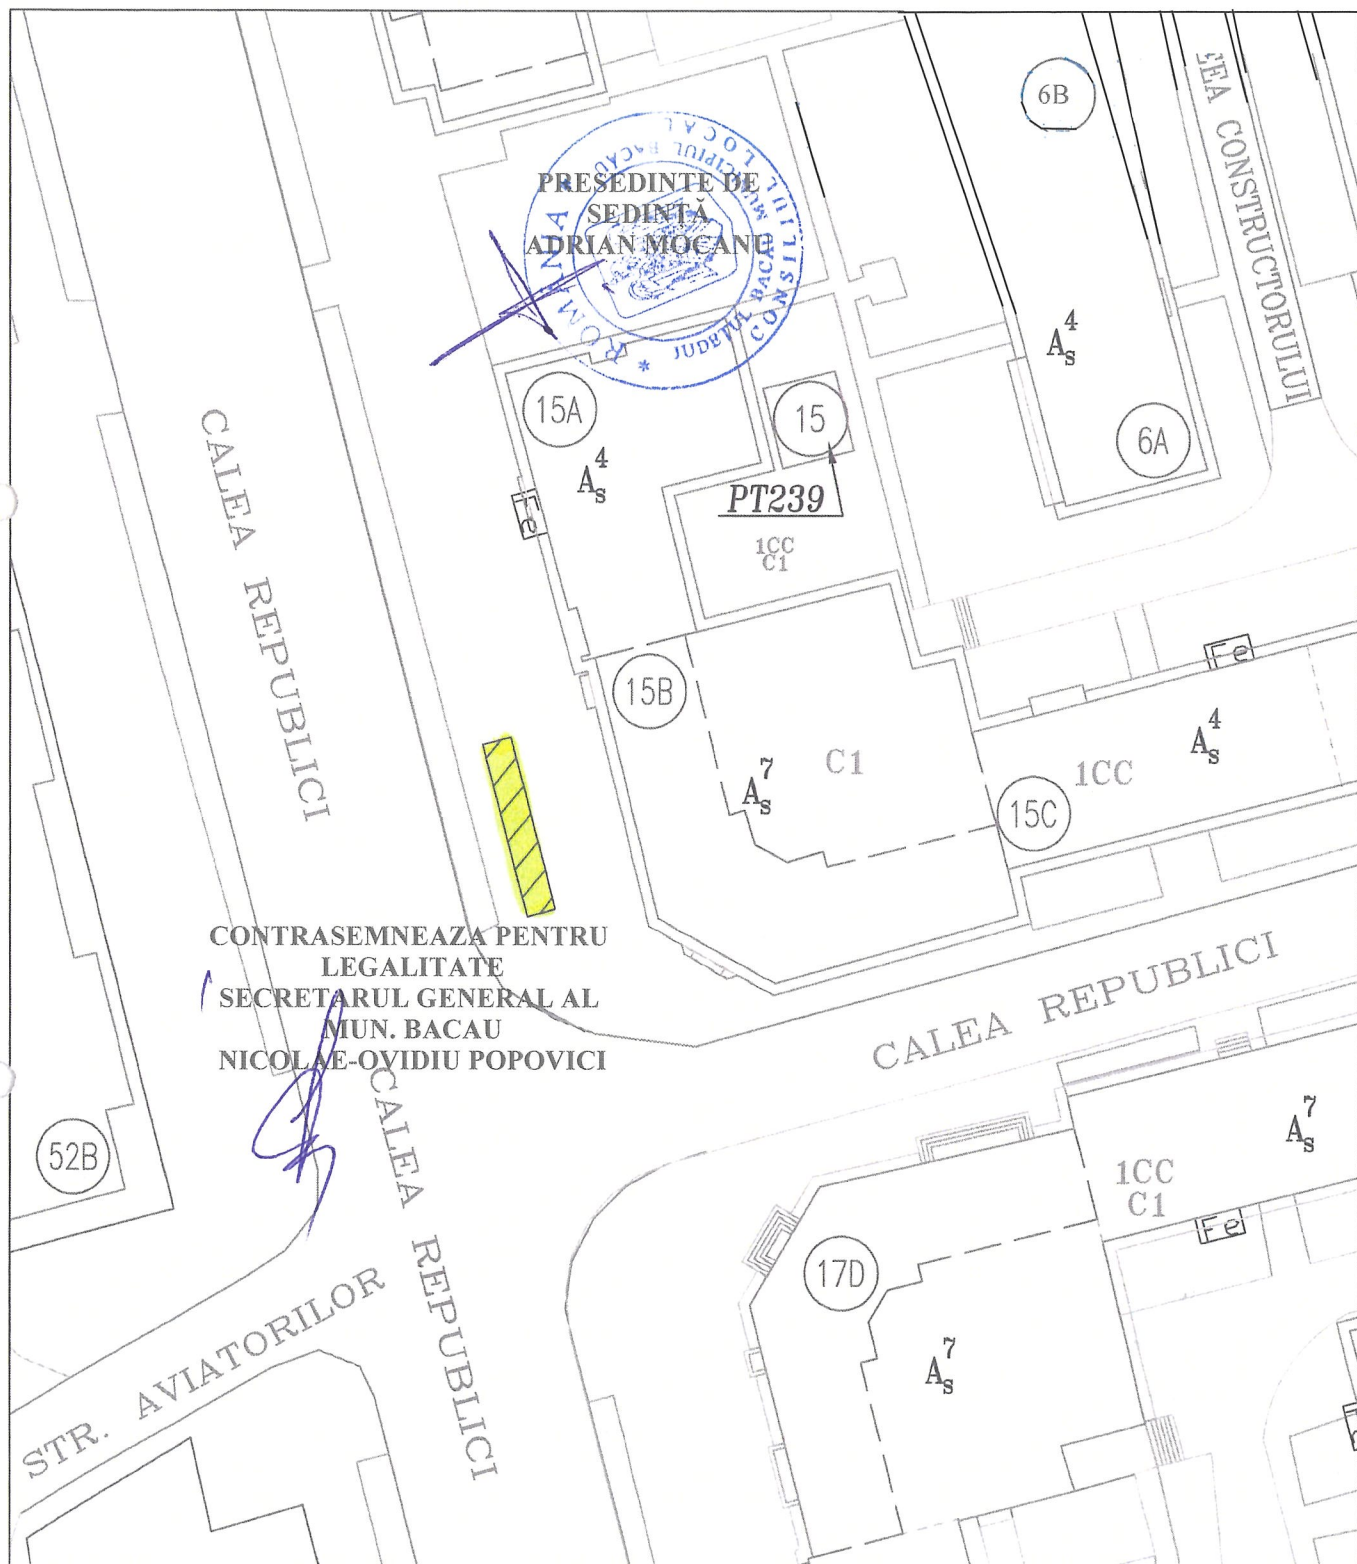

ARHITECT SEF
DIANA MIHAELA MARIN



COMPARTIMENT CADASTRU
IRINEL ASAFTEI

