



România
Județul Bacău
Consiliul Local al Municipiului Bacău

HOTĂRÂREA NR. 319 DIN 27.09.2024

privind aprobarea dreptului de uz și servitute legală către DELGAZ GRID S.A. asupra unor suprafețe de teren situate în Bacău

Consiliul Local al Municipiului Bacău întrunit în ședință ordinară la data de 27.09.2024 potrivit art. 133 alin. (1) din Ordonanța de Urgență nr. 57/2019 privind Codul administrativ, cu modificările și completările ulterioare,

Având în vedere:

- Adresa nr. 178294 din 14.08.2024 primită de la DELGAZ GRID S.A, însoțită de plan de situație, plan de încadrare în zonă și memoriu tehnic întocmite de către S.C. PROIECT INSTAL SRL, prin care solicită acordarea dreptului de uz și servitute asupra suprafeței de 34,40 m.p. teren aparținând Municipiului Bacău, pentru realizarea lucrărilor necesare extinderii conductei de gaze naturale și amplasării unor branșamente, aferente lucrării "EXTINDERE REȚEA și 3 BRANȘAMENTE GAZE NATURALE PRESIUNE REDUSĂ, BACĂU, strada ZORILOR nr. 14,10,8, jud. Bacău" ce se va executa în municipiul Bacău, pe str. Zorilor;
 - Adresa nr. 181920 din 28.08.2024 primită de la DELGAZ GRID S.A, însoțită de plan de situație, plan de încadrare în zonă și memoriu tehnic întocmite de către S.C. MOLDINSTAL SRS SRL prin care solicită acordarea dreptului de uz și servitute asupra suprafeței de 92 m.p. teren aparținând Municipiului Bacău, pentru realizarea lucrărilor necesare extinderii conductei de gaze naturale și amplasării unor branșamente, aferente lucrării "EXTINDERE CONDUCTĂ DISTRIBUȚIE și RACORDURI GAZE NATURALE PRESIUNE REDUSĂ, BACĂU, strada Cireșoaia nr.96,100,102,104,106D, jud. Bacău-pentru imobile particulare" ce se va executa în municipiul Bacău, pe str. Cireșoaia;
 - Referatul comun nr. 185678 din 10.09.2024 al Direcției Patrimoniu, al Direcției Întreținere Patrimoniu și al Serviciului Evidență Patrimoniu prin care se propune acordarea dreptului de uz și servitute legală către DELGAZ GRID SA asupra unor suprafețe de teren situate în Bacău;
 - Expunerea de motive a Primarului Municipiului Bacău înregistrată cu nr. 186200/11.09.2024;
 - Raportul Direcției Juridice înregistrat cu nr. 186203/1/11.09.2024;
 - Raportul comun al Structurii Întreținere Patrimoniu și al Serviciului Evidență Patrimoniu din cadrul Direcției Patrimoniu înregistrat cu nr. 186203/2/11.09.2024;
 - Avizele comisiilor de specialitate din cadrul Consiliului Local al Municipiului Bacău, întocmite în vederea avizării proiectului de hotărâre: nr. 325/26.09.2024 al Comisiei de specialitate nr. 2, nr. 201/26.09.2024 al Comisiei de specialitate nr. 3 și nr. 412/26.09.2024 al Comisiei de specialitate nr. 5;
 - Prevederile art. 12 alin. (2) lit. a), lit. b) și lit. c) și alin. (4), art.109, art. 111, art. 112 și art. 113 din Legea nr. 123/2012 a energiei electrice și a gazelor naturale, cu modificările și completările ulterioare;
 - Prevederile art. 140 alin. (1) și alin. (3), ale art. 196 alin. (1) lit. a), ale art. 197 alin. (1) și ale art. 243 alin. (1) lit. a) și lit. b) din O.U.G. nr. 57/ 2019 privind Codul administrativ, modificată și completată;
- În temeiul art. 129 alin. (2) lit.c), alin. (6) lit. a) și art. 139 alin. (3) lit. g) și alin. (6) din O.U.G. 57/2019 privind Codul administrativ, cu modificările și completările ulterioare,

H O T Ă R Ă Ș T E:

Art.1 Se aprobă dreptul de uz și servitute, către S.C. DELGAZ GRID S.A, astfel:

Pe durata realizării lucrărilor necesare asupra:

* **suprafeței de 34,40 m.p. teren** aparținând Municipiului Bacău, aferente lucrării "EXTINDERE REȚEA și 3 BRANȘAMENTE GAZE NATURALE PRESIUNE REDUSĂ, BACĂU, strada ZORILOR nr. 14,10,8, jud. Bacău", ce se va executa în municipiul Bacău, pe str. Zorilor, pentru imobile particulare, în vederea extinderii conductei de gaze naturale presiune redusă și amplasării unui

număr de 3 brașamente gaze naturale, delimitat conform planului de situație, **Anexa 1**, parte integrantă a prezentei hotărâri;

* **suprafeței de 92 m.p. teren** aparținând Municipiului Bacău, aferente lucrării ”EXTINDERE CONDUCTĂ DISTRIBUȚIE ȘI RACORDURI GAZE NATURALE PRESIUNE REDUSĂ, BACĂU, strada Cireșoia nr. 96, 100, 102, 104, 106D, jud. Bacău”, ce se va executa în municipiul Bacău, pe str. Cireșoia, pentru imobile particulare, în vederea extinderii conductei de gaze naturale presiune redusă și amplasării unui număr de 5 brașamente gaze naturale, delimitat conform planurilor de situație, **Anexele 2 și 3**, părți integrante ale prezentei hotărâri.

Art.2 Se aprobă Contractul – Cadru de constituire a dreptului de uz și de servitute, conform **Anexei nr. 4**, parte integrantă a prezentei hotărâri.

Art.3 Dreptul de uz și de servitute se acordă sub condiția ca lucrările efectuate să nu afecteze carosabilul, iar execuția subtraversărilor de alei și străzi se va efectua prin foraj orizontal.

Art.4 După executarea lucrărilor, terenul ocupat temporar va fi adus la starea inițială prin grija constructorului.

Art.5 Primarul Municipiului Bacău va aduce la îndeplinire prevederile prezentei hotărâri prin Direcția Patrimoniu - Structura Întreținere Patrimoniu și Serviciul Evidență Patrimoniu.

Art.6 Prezenta hotărâre se comunică Direcției Patrimoniu - Structurii Întreținere Patrimoniu, Serviciului Evidență Patrimoniu și S.C. DELGAZ GRID S.A. (prin serviciul anterior menționat).

Art.7 Prin grija Secretarului General al Municipiului Bacău, prezenta hotărâre se comunică în termen legal Instituției Prefectului – Județul Bacău pentru verificarea legalității.

**PREȘEDINTE DE ȘEDINȚĂ
ADRIAN MOCANU**



**CONTRASEMNEAZĂ PENTRU LEGALITATE
SECRETARUL GENERAL AL MUN. BACĂU
NICOLAE – OVIDIU POPOVICI**

A handwritten signature in blue ink, consisting of stylized, flowing letters, representing Nicolae – Ovidiu Popovici.


Hotărârea a fost adoptată cu 12 voturi pentru.


LEGENDA

- Conducta gaze naturale presiune redusa existenta PE 63mm;
- Bransament gaze naturale presiune redusa existent;
- Conducta gaze naturale presiune redusa proiectata din PE 63mm, L = 74,0 m;
- Bransament gaze naturale presiune redusa proiectat din PE 100 SDR 11, $\phi 32 \times 3$ mm, L = 6,00m
- Post de reglare masura proiectat;
- nod calcul;

CONTRASEMNEA PENTRU LEGALITATE
SECRETARUL GENERAL AL MUN. BACAU
NICOLAE-OVIDIU POPOVICI

PRESEDINTE DE SEDINȚĂ
ADRIAN MOCANU

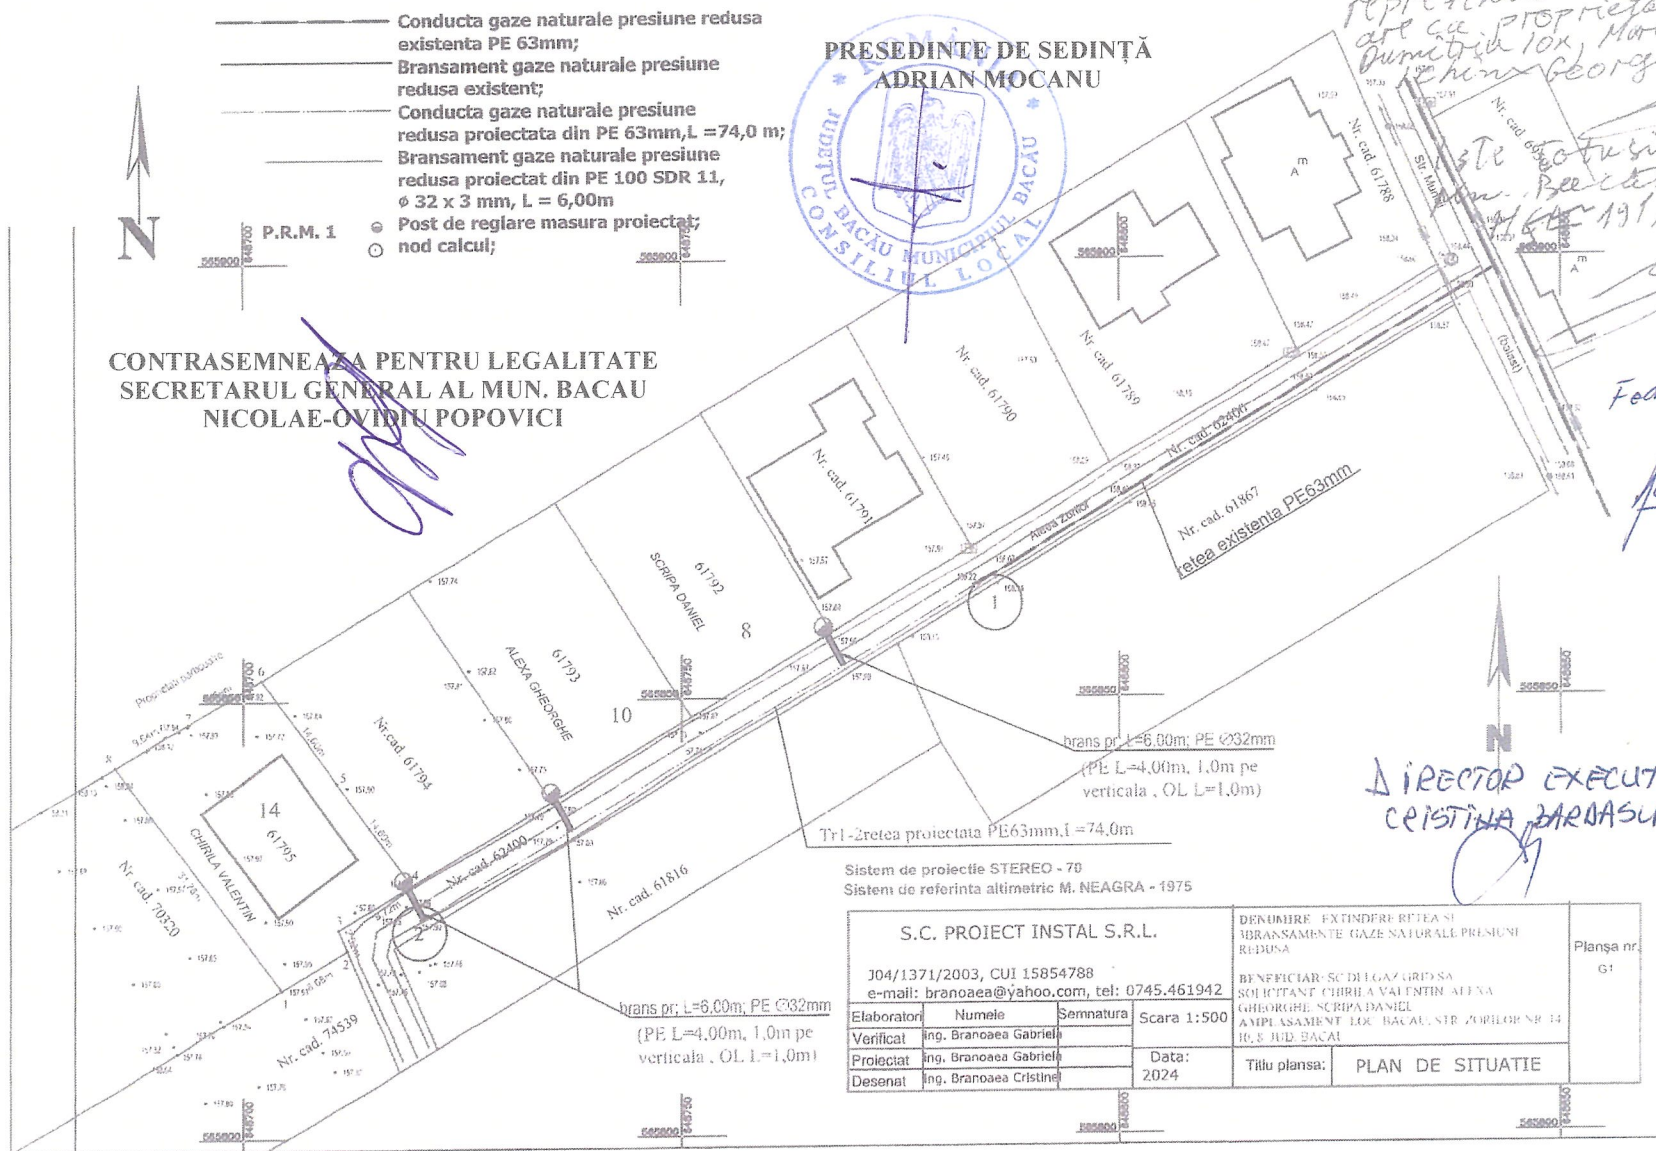

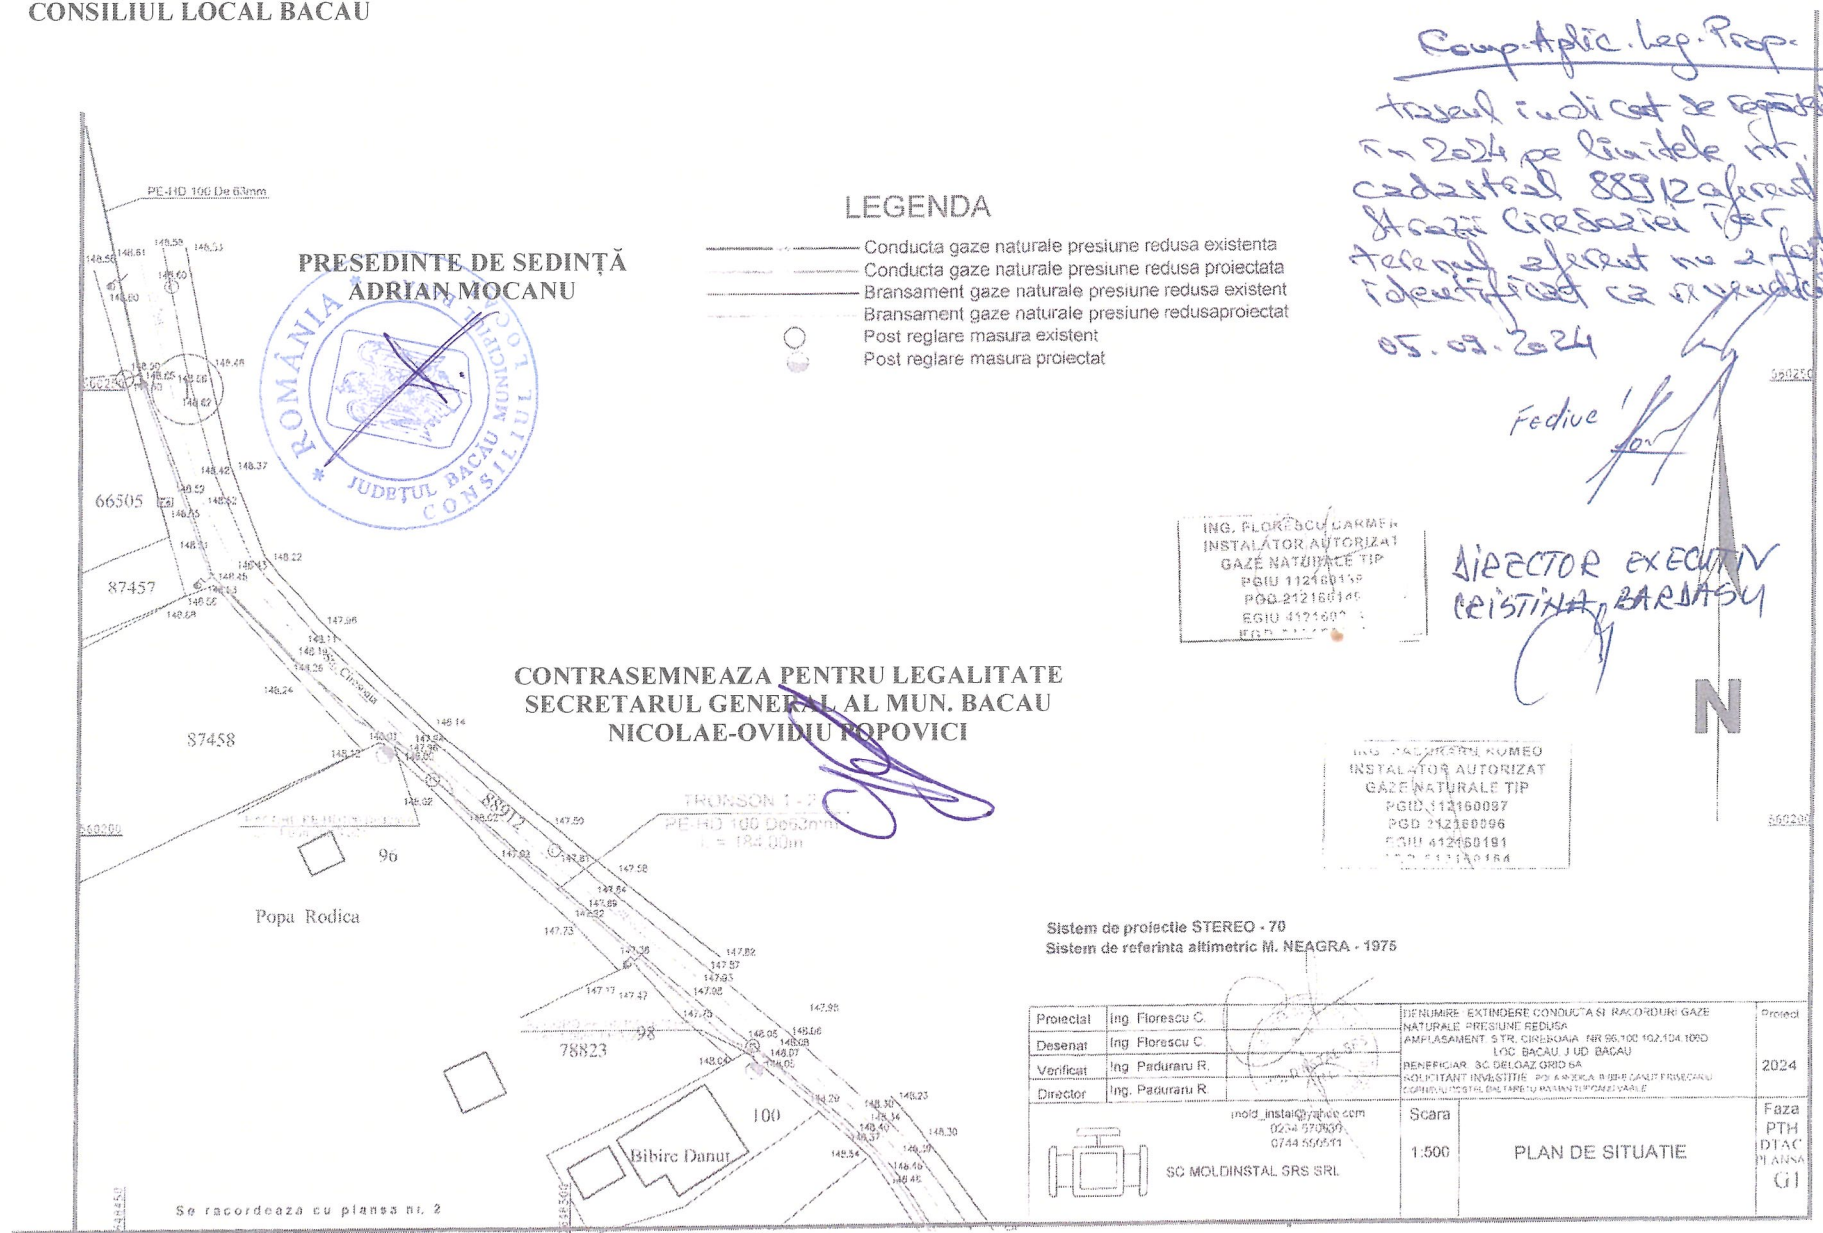

ROMANIA
JUDETUL BACAU
CONSILIUL LOCAL BACAU

ANEXA NR. 3 LA HOTĂRÂREA NR. 319 DIN 27.09.2024

PRESEDINTE DE SEDINĂĂ
ADRIAN MOCANU

CONTRASEMNEAZA PENTRU LEGALITATE
SECRETARUL GENERAL AL MUN. BACAU
NICOLAE-OVIDIU POPOVICI

LEGENDA

- Conducta gaze naturale presiune redusa existenta
- Conducta gaze naturale presiune redusa proiectata
- Bransament gaze naturale presiune redusa existent
- Bransament gaze naturale presiune redusaproiectat
- Post reglare masura existent
- Post reglare masura proiectat

Comp. Aplic. Leg. Proportional
traseul indicat se revizuieste in 2024 pe
planurile nr. cadastrel 88912 aferent
strazii Cirescaiei iar terenul aferent
nu a fost identificat ca revizuieste.
05.09.2024

ING. FLORESCU GARMEN
INSTALATOR AUTORIZAT
GAZE NATURALE TIP
EGIU 112160499
PGD 212160140
EGIU 412160141
EGD 512160142

ING. PADURANU R
INSTALATOR AUTORIZAT
GAZE NATURALE TIP
EGIU 112160097
PGD 212160056
EGIU 412160191
EGD 512160164

Sistem de proiectie STEREO - 70
Sistem de referinta altimetric M. NEAGRA - 1975

Proiectat	Ing. Florescu C.	DECIJIE EXTINDERI CONDUCTA SI RACORDURI GAZE NATURALE PRESIUNE REDUSA	Proiect
Desenat	Ing. Florescu C.	AMPLASAMENT STR. CIRESCAIEI, NR. 96, 100, 102, 104, 1000 LOC. BACAU, J. UD. BACAU	
Verificat	Ing. Paduranu R.	BENEFICIAR: INC. DELGAZ GRID SA	2024
Director	Ing. Paduranu R.	SOLICITANT INVESTITIE: POSTUL 22.11.1998 (BIB. CIRESCAIEI) COMUN. CIRESCAIEI, JUDETUL BACAU	
SC MOLDINSTAL SRS SRL		Scara 1:500	Faza PTH DTAC PLAN G2

CONTRACT – CADRU DE CONSTITUIRE A DREPTULUI DE UZ ȘI SERVITUTE
Nr.

I. PĂRȚILE CONTRACTANTE

MUNICIPIUL BACAU cu sediul în Bacau, Pictor Th.Aman nr.94C, având contul 07TREZ06121A300530XXXX, deschis la Trezoreria Municipiului Bacau, CUI 4278337, reprezentat prin Primarul Municipiului Bacau **LUCIAN - DANIEL STANCIU - VIZITEU**, denumit în continuare proprietar

Și

S.C. DELGAZ GRID S.A., cu sediul în Tg. Mureș, Bulevardul Pandurilor, nr. 42, etaj IV, jud. Mureș, nr. Înregistrare în Registrul Comerțului J26/326/2000, CUI RO10976687, cod IBAN RO11 BRDE 270S V275 4041 2700 deschis la BRD Tg. Mureș, reprezentată legal prin dl Cristian Secoșan - Director General și dna Anca Liana Eviu - Director General Adjunct - Director General Adjunct, în calitate de **BENEFICIAR**

II. OBIECTUL CONTRACTULUI

Art.1. Obiectul contractului îl reprezintă constituirea cu titlu gratuit de către Proprietar în favoarea Beneficiarului, a dreptului de uz și servitute asupra terenului în suprafață de mp situat în Bacău, pe str. aflat în proprietatea Proprietarului, conform Planului de situație ce constituie Anexă la prezentul contract.

Art. 2. Predarea – primirea obiectului contractului va fi consemnată în procesul verbal de predare – primire care se încheie la predarea amplasamentului în vederea amplasării, aferente lucrării, delimitat conform planului de situație Anexa nr...., parte integrantă a HCL nr.....

III. DURATA CONTRACTULUI

Art. 3. Prezentul contract se încheie pe durata existenței rețelei/conductei, începând de la data punerii în funcțiune.

8

IV. OBLIGAȚIILE PĂRȚILOR

Art. 4. Proprietarul se obligă:

- a) să predea spre folosință cu titlu gratuit suprafața de mp necesară pentru realizarea lucrării;
- b) să permită necondiționat și cu titlu gratuit accesul beneficiarului la imobilul care face obiectul prezentului contract în vederea efectuării reviziilor, reparațiilor și a tuturor operațiunilor curente, precum și a tuturor operațiunilor specifice și necesare exploatării și întreținerii ;
- c) în caz de înstrăinare a imobilului, să comunice noilor proprietari prezentul contract.

Art. 5. Beneficiarul se obligă:

- a) să folosească bunul potrivit destinației menționate la art. 2 din prezentul contract;
- b) să solicite și să obțină toate autorizațiile și avizele necesare realizării lucrărilor pe cheltuiala proprie;
- c) să efectueze reviziile, reparațiile curente de la data punerii în funcțiune pe propria cheltuială;
- d) să exploateze și să întrețină amplasamentul pe propria cheltuială;
- e) să execute , pe cheltuiala lor și fără nici o despăgubire din partea administratorului drumului, demolarea, mutarea sau modificarea acestora, în condițiile în care acest lucru este impus de construirea, modernizarea, modificarea, întreținerea sau exploatarea drumului public, precum și de asigurarea condițiilor pentru siguranța circulației, în termen de 60 de zile de la primirea înștiințării,
- f) să respecte condițiile stabilite în contract;
- g) să întrețină bunul ca un bun gospodăresc și ca pe un bun al său și să nu transmită către terți drepturile pe care le are în urma acestui contract;
- h) să predea proprietarului bunul în aceleași condiții în care i-a fost încredințat spre folosință, fără a avea vreo pretenție materială sau de alt gen asupra îmbunătățirilor ce eventual le va aduce acestuia;
- i) să suporte și să achite necondiționat contravaloarea unei juste despăgubiri ca urmare a prejudiciului rezultat din exercitarea abuzivă a dreptului de uz și servitute asupra terenului menționat la art. 1;
- j. să răspundă solidar cu orice persoană juridică cu care este în relație contractuală pentru execuția lucrării de utilitate publică ce face obiectul constituirii dreptului de uz și servitute din prezentul contract.

V. ÎNCETAREA CONTRACTULUI

Art. 6. Prezentul contract încetează:

- a) prin ridicarea, dezafectarea sau neîntrebuințarea amplasamentului;
- b) prin reziliere, dar numai la cererea părții interesate, în cazul nerespectării obligațiilor de către cealaltă parte semnatară.
- c) în cazul în care beneficiarul folosește bunul, obiect al prezentului contract, în alt scop decât cel prevăzut la art. 2 din contract.
- d) prin restituirea de către beneficiar a bunului care face obiectul contractului.

VI. FORȚA MAJORĂ

Art. 7. Așa cum este definită forța majoră exonerează Părțile de răspundere pentru neîndeplinirea obligațiilor lor contractuale. În scopul acestui Contract, forța majoră înseamnă un eveniment sau o împrejurare care e mai presus de controlul rezonabil al unei Părți și care face imposibilă îndeplinirea de către Partea respectivă a obligațiilor sale asumate prin prezentul Contract și include, dar fără a se limita la, război, revoluție, război civil, cutremur, incendiu, explozie, furtună, inundație sau alte condiții meteo nefavorabile, confiscare.

Partea care invocă forța majoră are obligația să o aducă la cunoștința celeilalte părți în scris, în termen de 3 zile de la apariție, iar dovada forței majore se va comunica în 15 zile de la apariție.

Partea care invocă forța majoră este obligată să informeze cealaltă Parte în legătură cu încetarea acesteia în termen de 15 zile de la încetare.

În cazul în care evenimentul de forță majoră determină o suspendare a executării prezentului Contract pentru o perioadă care depășește 2 luni, oricare dintre Părți poate denunța unilateral Contractul. În acest caz, nici una dintre Părți nu are dreptul să pretindă despăgubiri de la cealaltă Parte, dar ele au datoria să-și îndeplinească obligațiile acumulate până la data respectivă.

VII. LITIGII

Art. 8. Părțile au convenit ca toate neînțelegerile privind validitatea prezentului contract sau rezultate din interpretarea, executarea ori încetarea acestuia să fie rezolvate pe cale amiabilă de reprezentanții lor.

Art. 9. În cazul în care nu este posibilă rezolvarea litigiilor pe cale amiabilă, părțile se vor adresa instanțelor judecătorești competente.

VIII. NOTIFICĂRILE ÎNTRE PĂRȚI

Art. 10. În accepțiunea părților contractante, orice notificare adresată de una dintre acestea celeilalte, este valabil îndeplinită dacă va fi transmisă la adresa/sediul prevăzut în partea introductivă a prezentului contract.

Art. 11. În cazul în care notificarea se face pe cale poștală, ea va fi transmisă prin scrisoare recomandată, cu confirmare de primire și se consideră primită de destinatar la data menționată de oficiul poștal primitor pe această confirmare.

Art. 12. Dacă confirmarea se trimite prin telex, telefax sau e-mail, ea se consideră primită în prima zi lucrătoare după ce a fost trimisă.

Art. 13. Notificările verbale nu se iau în considerare de nici una dintre părți, dacă nu sunt confirmate prin intermediul uneia dintre modalitățile prevăzute la aliniatele precedente.

IX. CLAUZE FINALE

Art. 14. Modificarea prezentului contract se face numai prin act adițional semnat de părțile contractante.

Art. 15. Prezentul contract a fost încheiat în număr de 2 (două) exemplare, câte unul pentru fiecare parte.

Art.16. Anexele cu Planul de încadrare în zonă și Planul de situație fac parte integrantă din prezentul contract.

PROPRIETAR
MUNICIPIUL BACĂU

PRIMAR
LUCIAN-DANIEL STANCIU-VIZITEU

DIRECȚIA JURIDICĂ

DIRECȚIA PATRIMONIU
DIRECTOR
Cristina BARDAȘU

STRUCTURA ÎNTREȚINERE PATRIMONIU
DIRECTOR EXECUTIV ADJ.
Ionel Fediuc

BENEFICIAR
DELGAZ GRID SA

Anca Liana EVOIU
Director General Adjunct

Liviu MAN
Sef Serviciu Administrare Proprietăți
DELGAZ GRID

Adrian MICLEA
Departament Juridic

DIRECTOR EXECUTIV
Cristina Bardașu

DIRECTOR EXECUTIV ADJ.

Ionel Fediuc

PRESEDINTE DE SEDINȚĂ
ADRIAN MOCANU

CONTRASEMNEAZA PENTRU LEGALITATE
SECRETARUL GENERAL AL MUN. BACAU
NICOLAE-OPVIDIU POPOVICI

