



*România*  
*Județul Bacău*  
*Consiliul Local al Municipiului Bacău*

**HOTĂRÂREA NR. 32 DIN 31.01.2024**

**privind aprobarea dreptului de uz și servitute către DELGAZ GRID SA asupra unor suprafețe de teren situate în Bacău**

Consiliul Local al Municipiului Bacău întrunit în ședință ordinară la data de 31.01.2024 potrivit art. 133 alin. (1) din Ordonanța de Urgență nr. 57/2019 privind Codul administrativ, cu modificările și completările ulterioare,

Având în vedere:

- Adresele transmise de către S.C. DELGAZ GRID S.A. cu nr.210384/21.12.2023 și nr.110632/03.01.2024, însoțite de planuri de situație și memorii tehnice pentru realizarea lucrărilor necesare execuției conductei de gaze naturale subterane și racorduri/branșamente gaze naturale pe str. Zimbrului, Ghiocilor din municipiul Bacău, aferente lucrării ”Înlocuire conducte și branșamente gaze naturale presiune redusă în Bacău, str. Zimbrului și Ghiocilor” și a lucrărilor necesare amplasării unei firide de branșament pe str. Mărășești din municipiul Bacău, aferente lucrării ”AEE clădire HUB Tineret str. Mărășești nr.165, localitatea Bacău, beneficiar Municipiul Bacău – Lucrări întărire rețea”;
  - Referatul comun nr. 111586/08.01.2024 al Direcției Patrimoniu - Serviciul Evidență Patrimoniu și Structurii Întreținere Patrimoniu, prin care se propune acordarea dreptului de uz și de servitute asupra unei suprafețe de teren situate în Bacău;
  - Expunerea de motive a Primarului Municipiului Bacău înregistrată cu nr.113012/12.01.2024;
  - Raportul Direcției Juridice înregistrat cu nr.113016/1/12.01.2024;
  - Raportul comun al Direcției Patrimoniu - Serviciul Evidență Patrimoniu și al Structurii Întreținere Patrimoniu înregistrat cu nr.113016/2 /12.01.2024;
  - Avizele comisiilor de specialitate din cadrul Consiliului Local al Municipiului Bacău, întocmite în vederea avizării proiectului de hotărâre: nr. 33/30.01.2024 al Comisiei de specialitate nr. 2, nr. 22/ 30.01.2024 al Comisiei de specialitate nr. 3 și nr. 41/30.01.2024 al Comisiei de specialitate nr. 5;
  - Prevederile art.12 alin. (2) lit. a), lit. b) și lit. c) și alin.(4), art.109, art.111, art.112 și art.113 din Legea nr. 123/ 2012 a energiei electrice și a gazelor naturale, cu modificările și completările ulterioare;
  - Prevederile art. 140 alin. (1) și alin. (3), ale art. 196 alin. (1) lit. a), ale art. 197 alin. (1) și ale art. 243 alin. (1) lit. a) și lit. b) din OUG nr. 57/ 2019 privind Codul administrativ, cu modificările și completările ulterioare;
- În temeiul art. 129 alin. (2) lit. c), alin. (6) lit. a) și art. 139 alin. (3) lit. g) și alin. (6) din Ordonanța de Urgență nr.57/2019 privind Codul administrativ, cu modificările și completările ulterioare,

## HOTĂRĂȘTE:

**Art.1** Se aprobă dreptul de uz și servitute legală către S.C. DELGAZ GRID S.A, **pe durata existenței construcțiilor**, asupra suprafeței de 0,5 mp teren aparținând municipiului Bacău, aferentă lucrării "AEE clădire HUB Tineret str. Mărășești nr.165, localitatea Bacău, beneficiar Municipiul Bacău – Lucrări întărire rețea", în vederea amplasării unei firidei de bransament, pe strada Mărășești din municipiul Bacău, delimitat conform planului de situație, **Anexa 1**, parte integrantă a prezentei hotărâri.

**Art.2** Se aprobă dreptul de uz și servitute legală, către S.C. DELGAZ GRID S.A, asupra **suprafeței de 887 mp teren** aparținând municipiului Bacău, aferente lucrării "Înlocuire conducte și bransamente gaze naturale presiune redusă în Bacău, str. Zimbrului și Ghiocilor", ce se va executa în municipiul Bacău, pe str. Zimbrului, Ghiocilor, în vederea execuției conductei de gaze naturale presiune redusă și amplasării unor bransamente/conducte GN, delimitat conform planurilor de situație, **Anexele 2, 3, 4, 5, 6, 7, 8, 9 și 10**, părți integrante ale prezentei hotărâri.

**Art.3** Se aprobă Contractul – Cadru de constituire a dreptului de uz și de servitute, conform Anexei **nr.11**, parte integrantă din prezenta hotărâre.

**Art.4** Dreptul de uz și de servitute se acordă sub condiția ca lucrările efectuate să nu afecteze carosabilul, iar execuția subtraversărilor de alei și străzi se va efectua prin foraj orizontal.

**Art.5** După executarea lucrărilor, terenul ocupat temporar va fi adus la starea inițială prin grija constructorului.

**Art.6** Primarul Municipiului Bacău va aduce la îndeplinire prevederile prezentei hotărâri prin Direcția Patrimoniu - Structura Întreținere Patrimoniu și Serviciul Evidență Patrimoniu.

**Art.7** Prezenta hotărâre se comunică, Direcției Patrimoniu - Structura Întreținere Patrimoniu, Serviciului Evidență Patrimoniu și S.C.DELGAZ GRID S.A. (prin serviciul anterior menționat).


**Art.8** Prin grija Secretarului General al Municipiului Bacău prezenta hotărâre se comunică în termen legal Instituției Prefectului – Județul Bacău pentru verificarea legalității.

**PREȘEDINTE DE ȘEDINȚĂ**  
**LAUR ȘOVA-GĂTU**

**CONTRASEMNEAZĂ PENTRU LEGALITATE**  
**SECRETARUL GENERAL AL MUN. BACĂU**  
**NICOLAE – OVIDIU POPOVICI**



ANEXA NR. 1  
LA HOTĂRÂREA NR. 32 DIN 31.01.2024

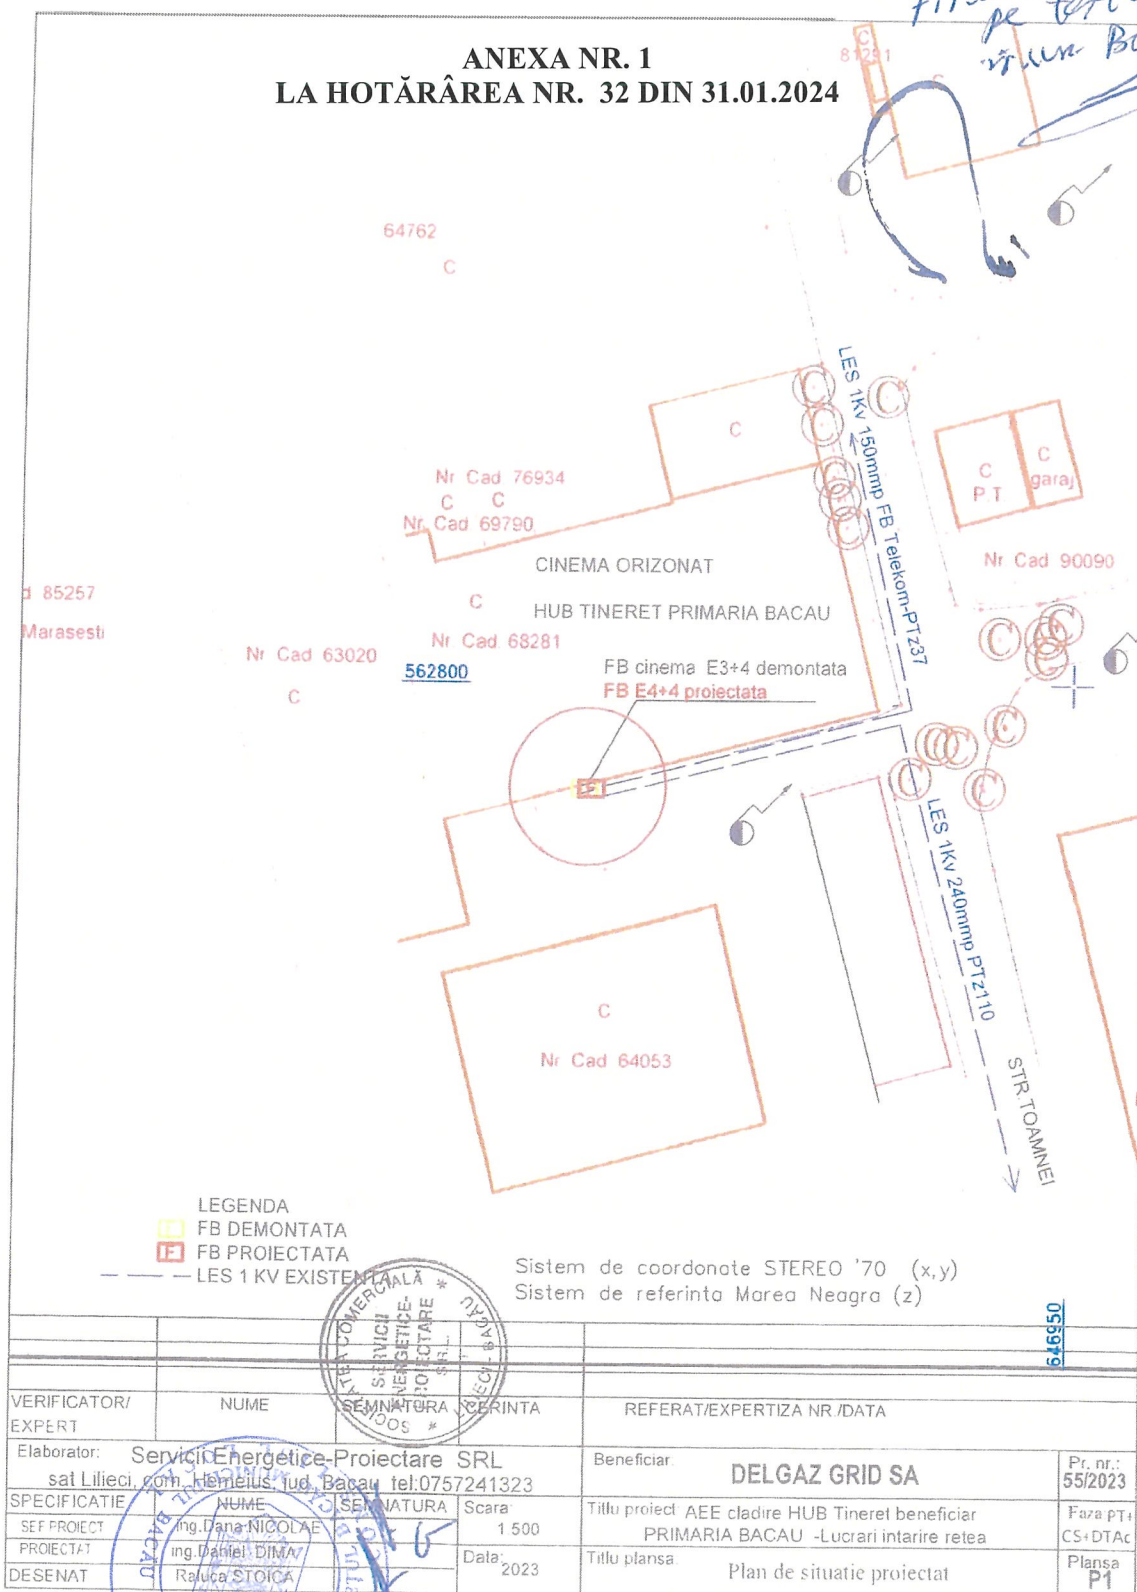

PREȘEDINTE DE ȘEDINȚĂ  
LAURȘOVA GĂTU

CONTRASEMNEAZĂ PENTRU LEGALITATE  
SECRETARUL GENERAL AL MUN. BACĂU  
NICOLAE-OVIDIU POPOVICI

PREȘEDINTE DE ȘEDINȚĂ  
LAUR ȘOVA-GĂTU

CONTRASEMNEAZĂ PENTRU LEGALITATE  
SECRETARUL GENERAL AL MUN. BACĂU  
NICOLAE-OVIDIU POPOVICI

*mapă cad.*  
*Traseul proiectat*  
*pe ter. mun. Bacău*  
*nu a fost RTU.*



- Gaz Ol. p. — Conducte gaze naturale existente
- Gaz PE p. — Conducta gaze naturale PE proiectata
- Gaz Ol. p. — Conducta gaze naturale dezafectata
- Branșament gaze naturale proiectat
- Branșament gaze naturale dezafectat



S.C. INSTAL GROUP S.R.L.

Arad, Str. Timotei Cipariu, Nr. 3  
Tel./Fax. 0257 276466/0257 206 626  
e-mail: office@instalgroup.ro

Autonizație PDSB nr. 21460 valabilă până la 25.09.2027

Proiectat ing. Spatacean S.

Desenat ing. Spatacean S.



Beneficiar: DELGAZ GRID SA  
Localitate: Bacău, str. Zimbrului, Ghiocelor, jud. Bacău

Denumirea lucrării:  
Înlocuire conducte și branșamente g. n. presiune redusă


Denumirea planșei:  
Plan de situație - scară 1:500 - str. Zimbrului


Nr. proiect:  
12380  
2023

Planșa:  
G02/1


*Spatacean S.*



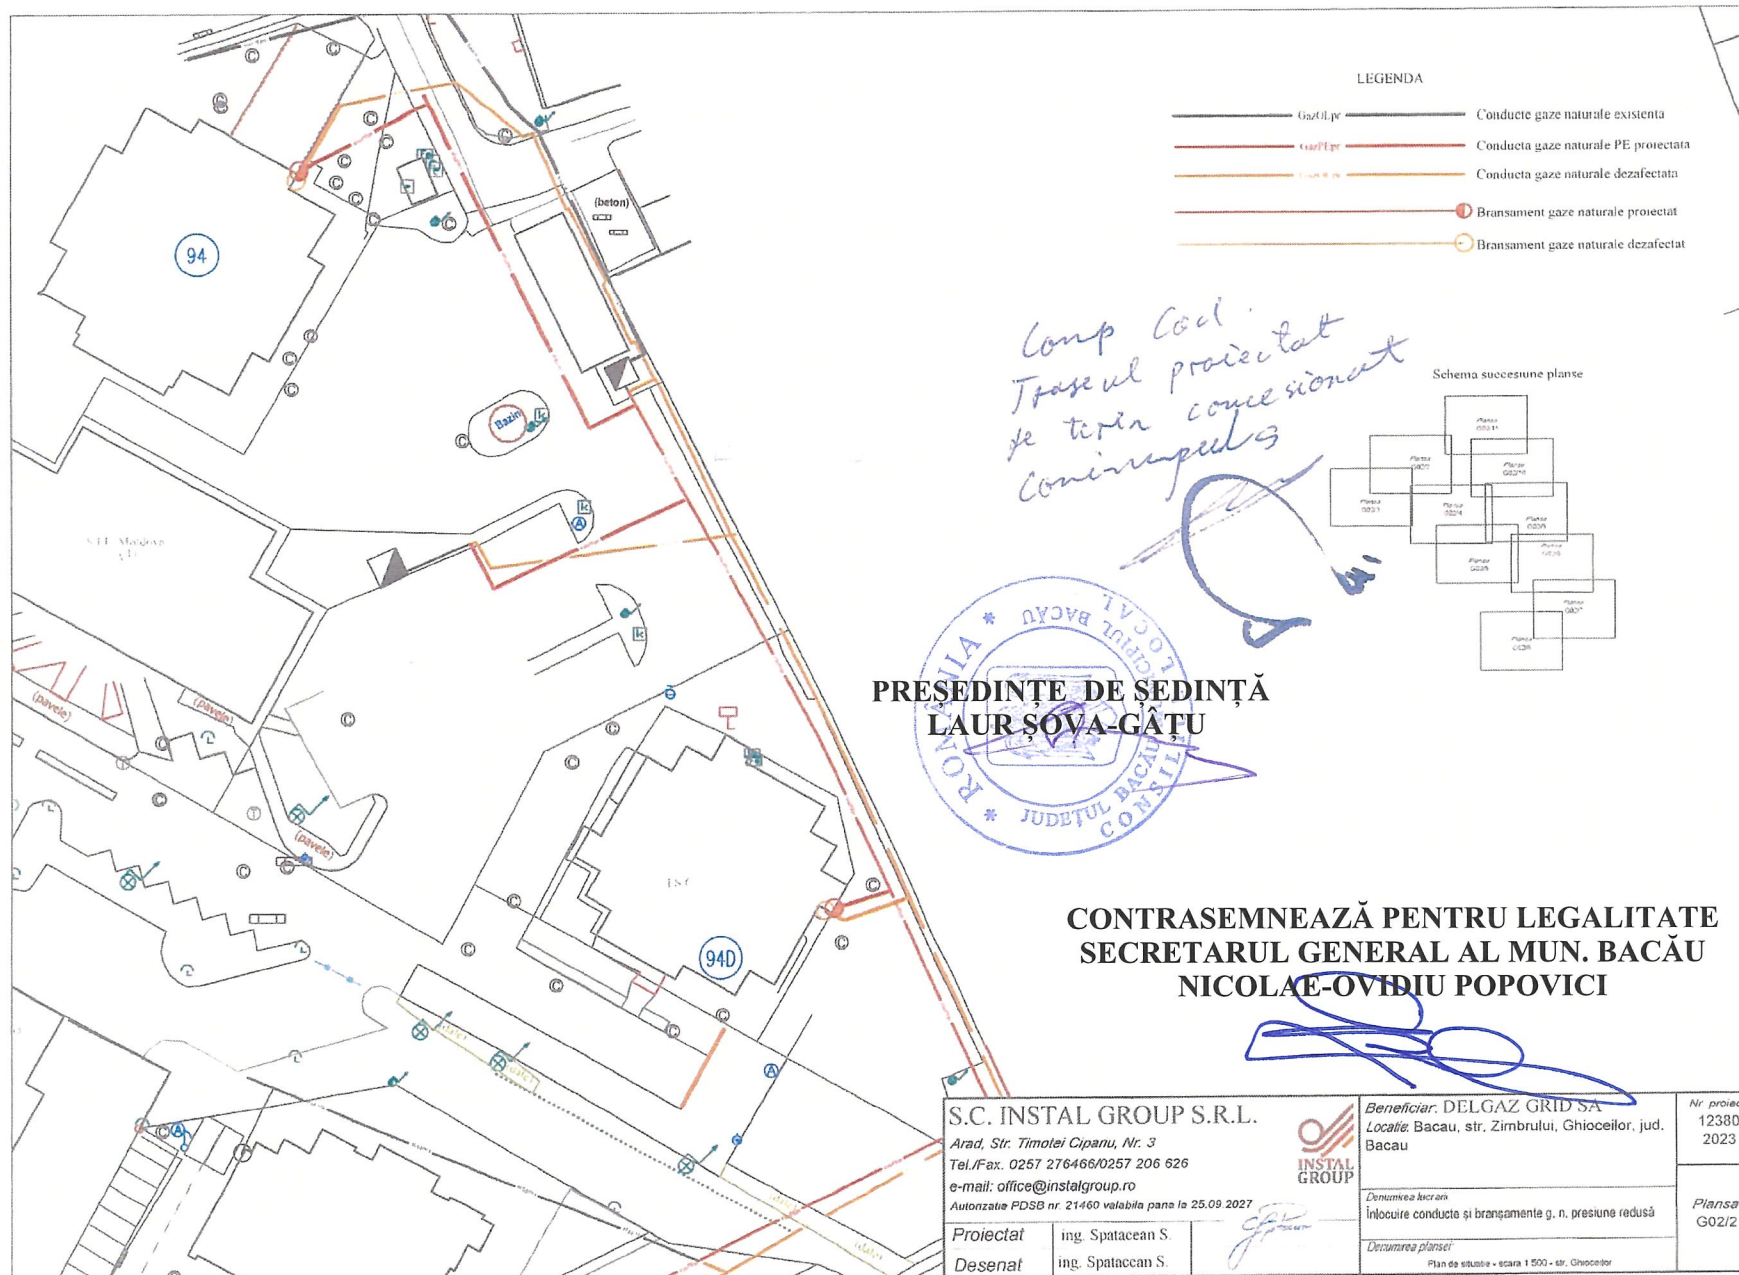


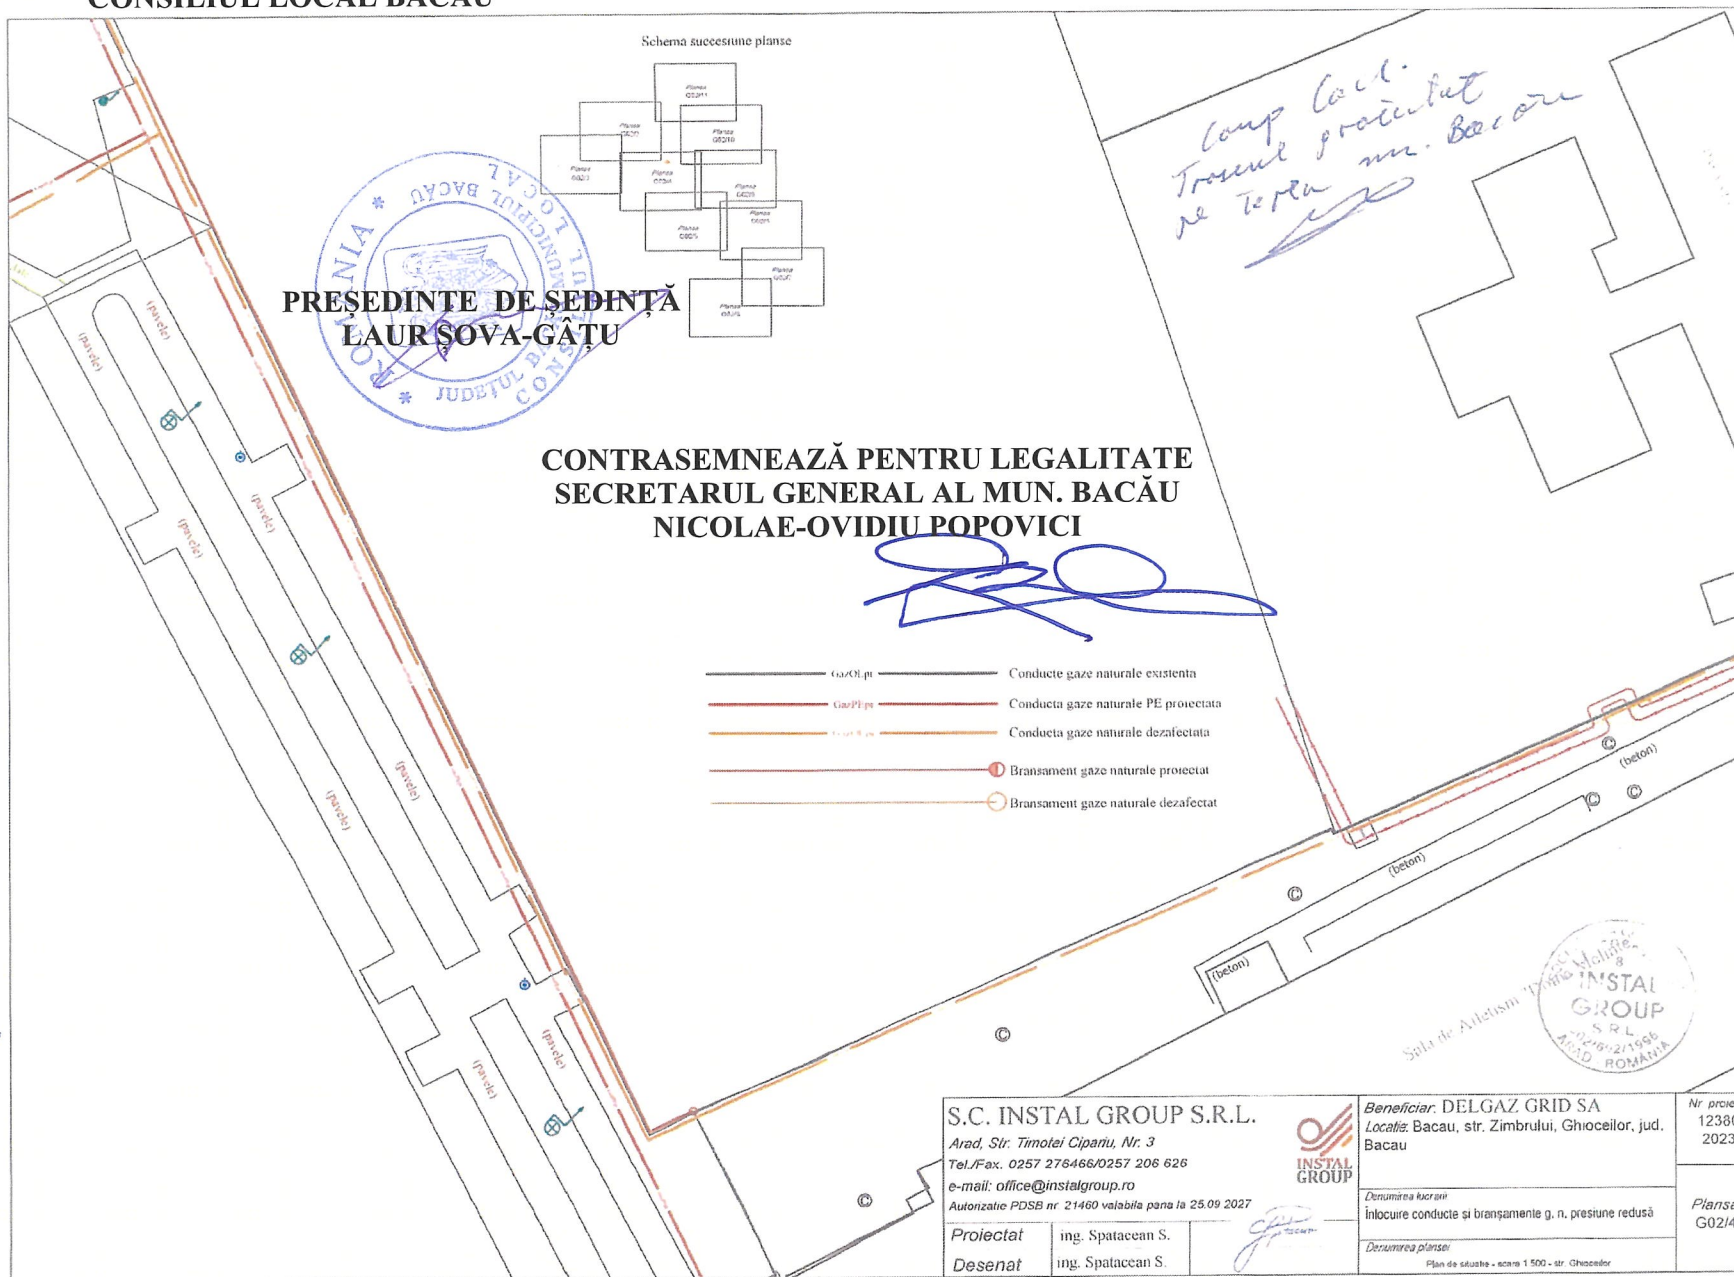



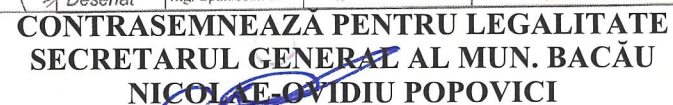




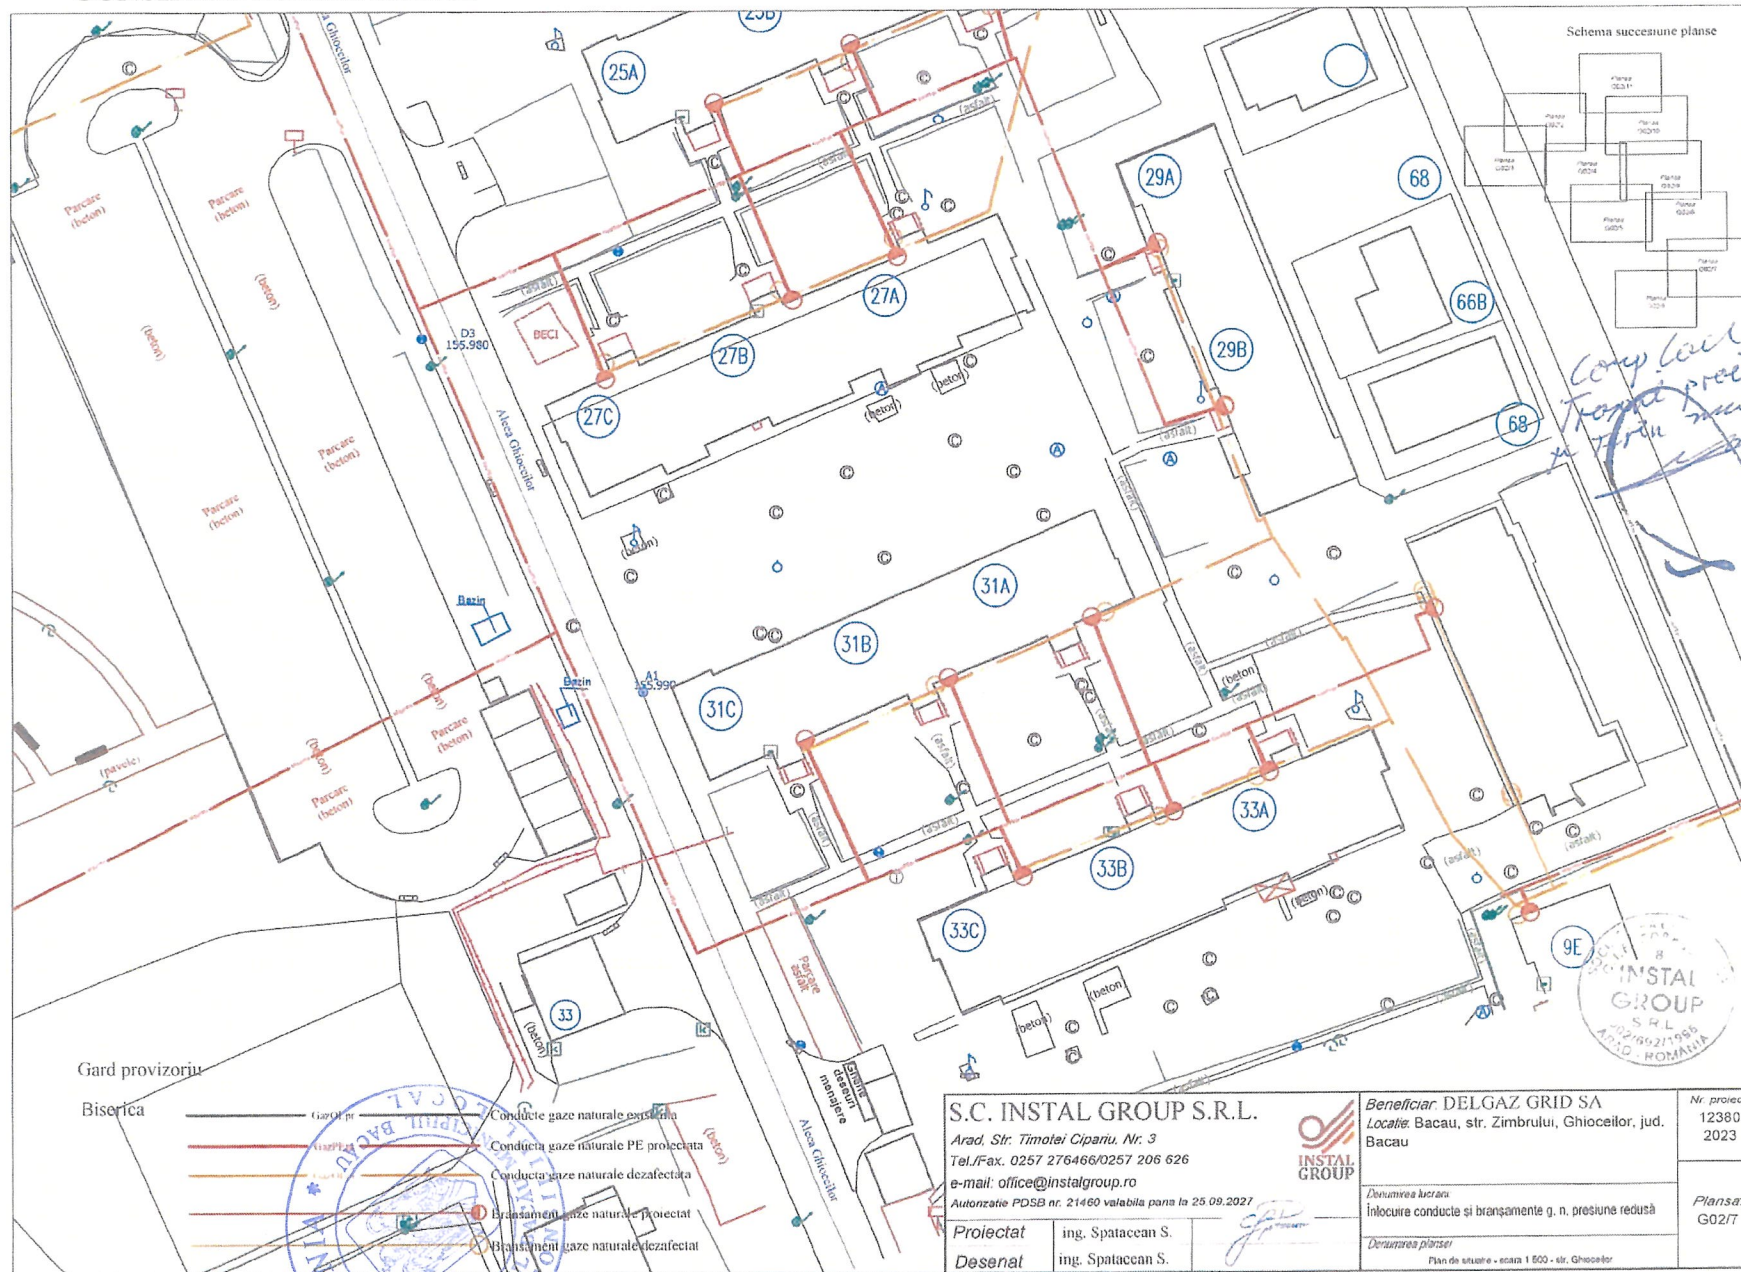

PREȘEDINTE DE ȘEDINȚĂ  
LAUR ȘOVA-GĂȚU

CONTRASEMNEAZĂ PENTRU LEGALITATE  
SECRETARUL GENERAL AL MUN. BACĂU  
NICOLAE-OVIDIU POPOVICI



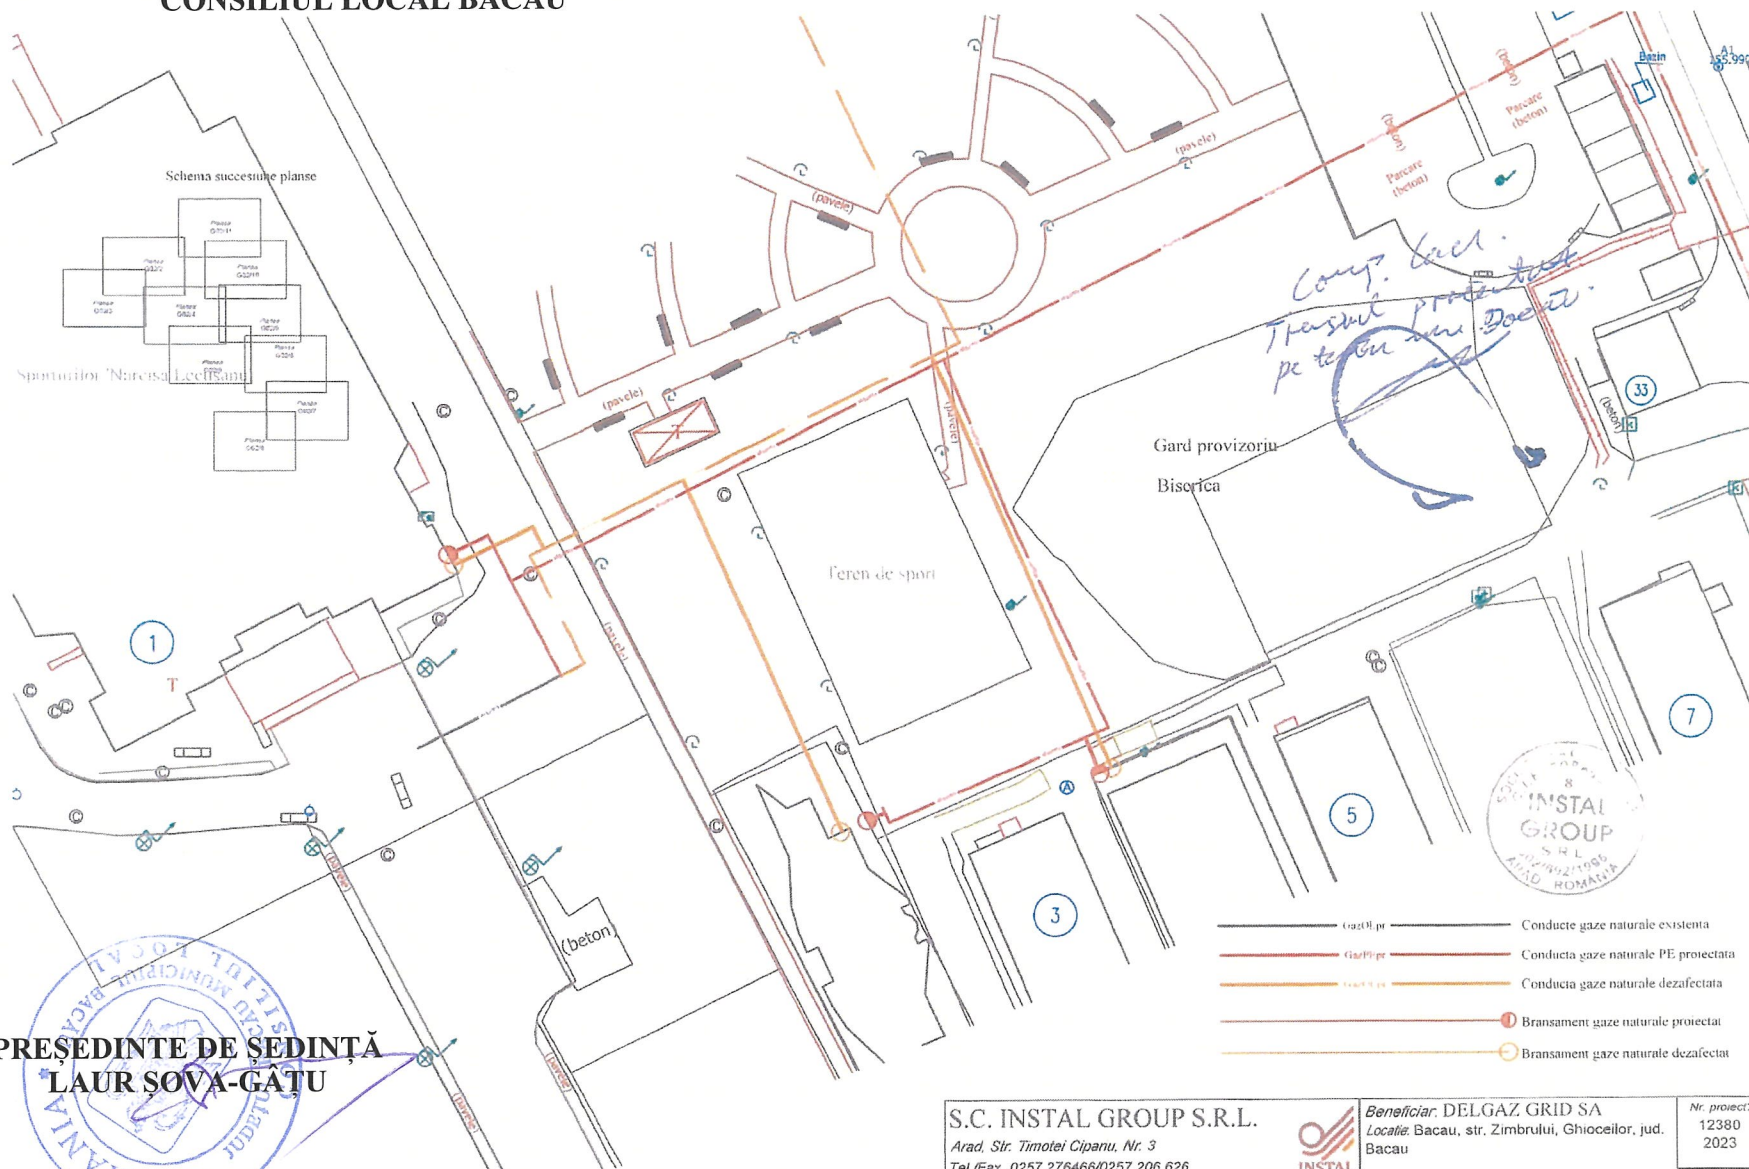

PREȘEDINTE DE ȘEDINȚĂ  
LAUR ȘOVA-GĂTU

CONTRASEMNEAZĂ PENTRU LEGALITATE  
SECRETARUL GENERAL AL MUN. BACĂU  
NICOLAE-OVIDIU POPOVICI

S.C. INSTAL GROUP S.R.L.

Arad, Str. Timotei Cipariu, Nr. 3  
Tel./Fax. 0257 276466/0257 206 626  
e-mail: office@instalgroup.ro

Autentizare PDSB nr 21460 valabila pana la 25.09.2027

Proiectat ing. Spatacean S.

Desenat ing. Spatacean S.



Beneficiar: DELGAZ GRID SA  
Locatie: Bacau, str. Zimbrului, Ghiocilor, jud. Bacau


Denumirea lucrării:  
Înlocuire conducte și bransamente g. n. presiune redusă

Denumirea planșei:  
Plan de situație - scară 1:500 - str. Ghiocilor

Nr. proiect:  
12380  
2023

Planșă:  
G02/8


PATRIMONIUL

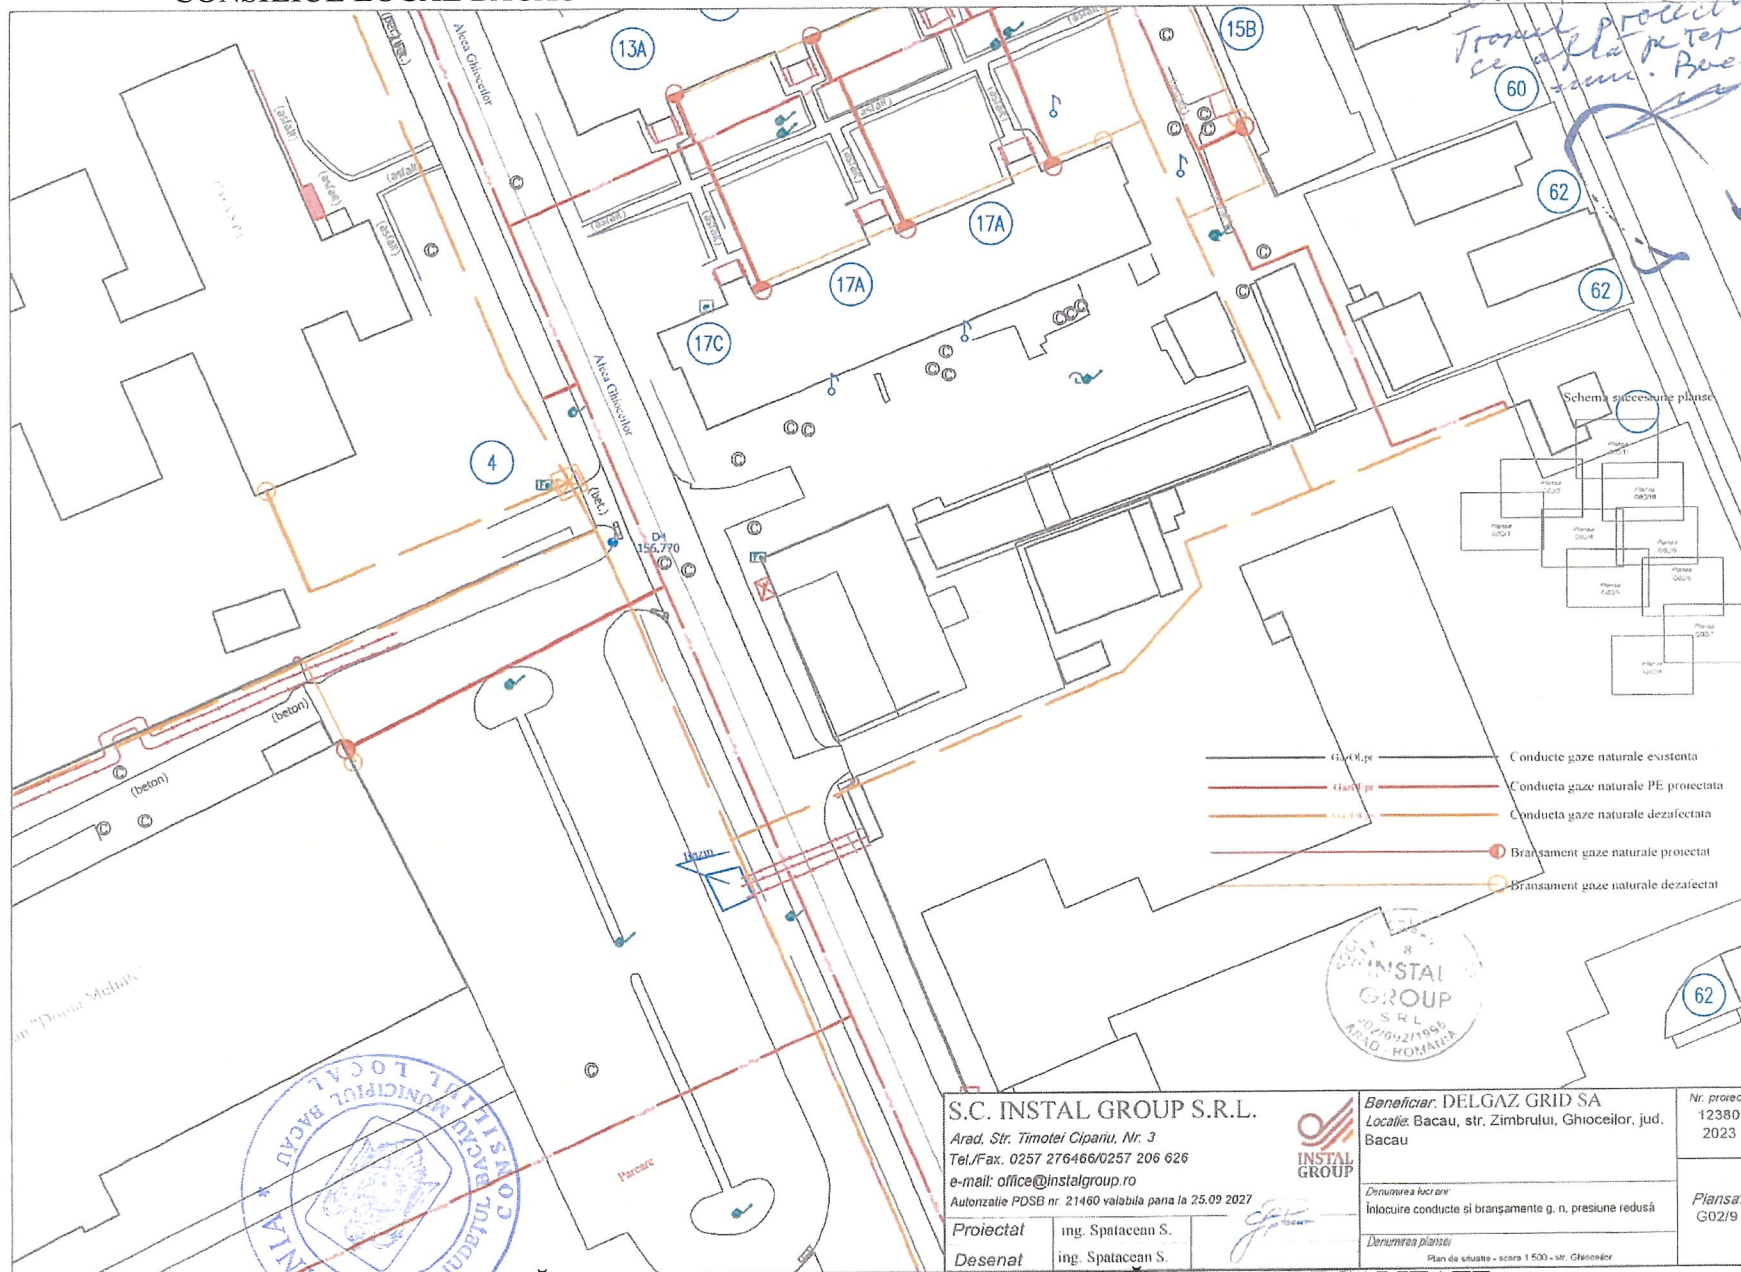

PREȘEDINTE DE ȘEDINȚĂ  
LAUR ȘOVA-GĂȚU

CONTRASEMNEAZĂ PENTRU LEGALITATE  
SECRETARUL GENERAL AL MUN. BACĂU  
NICOLAE-OVIDIU POPOVICI



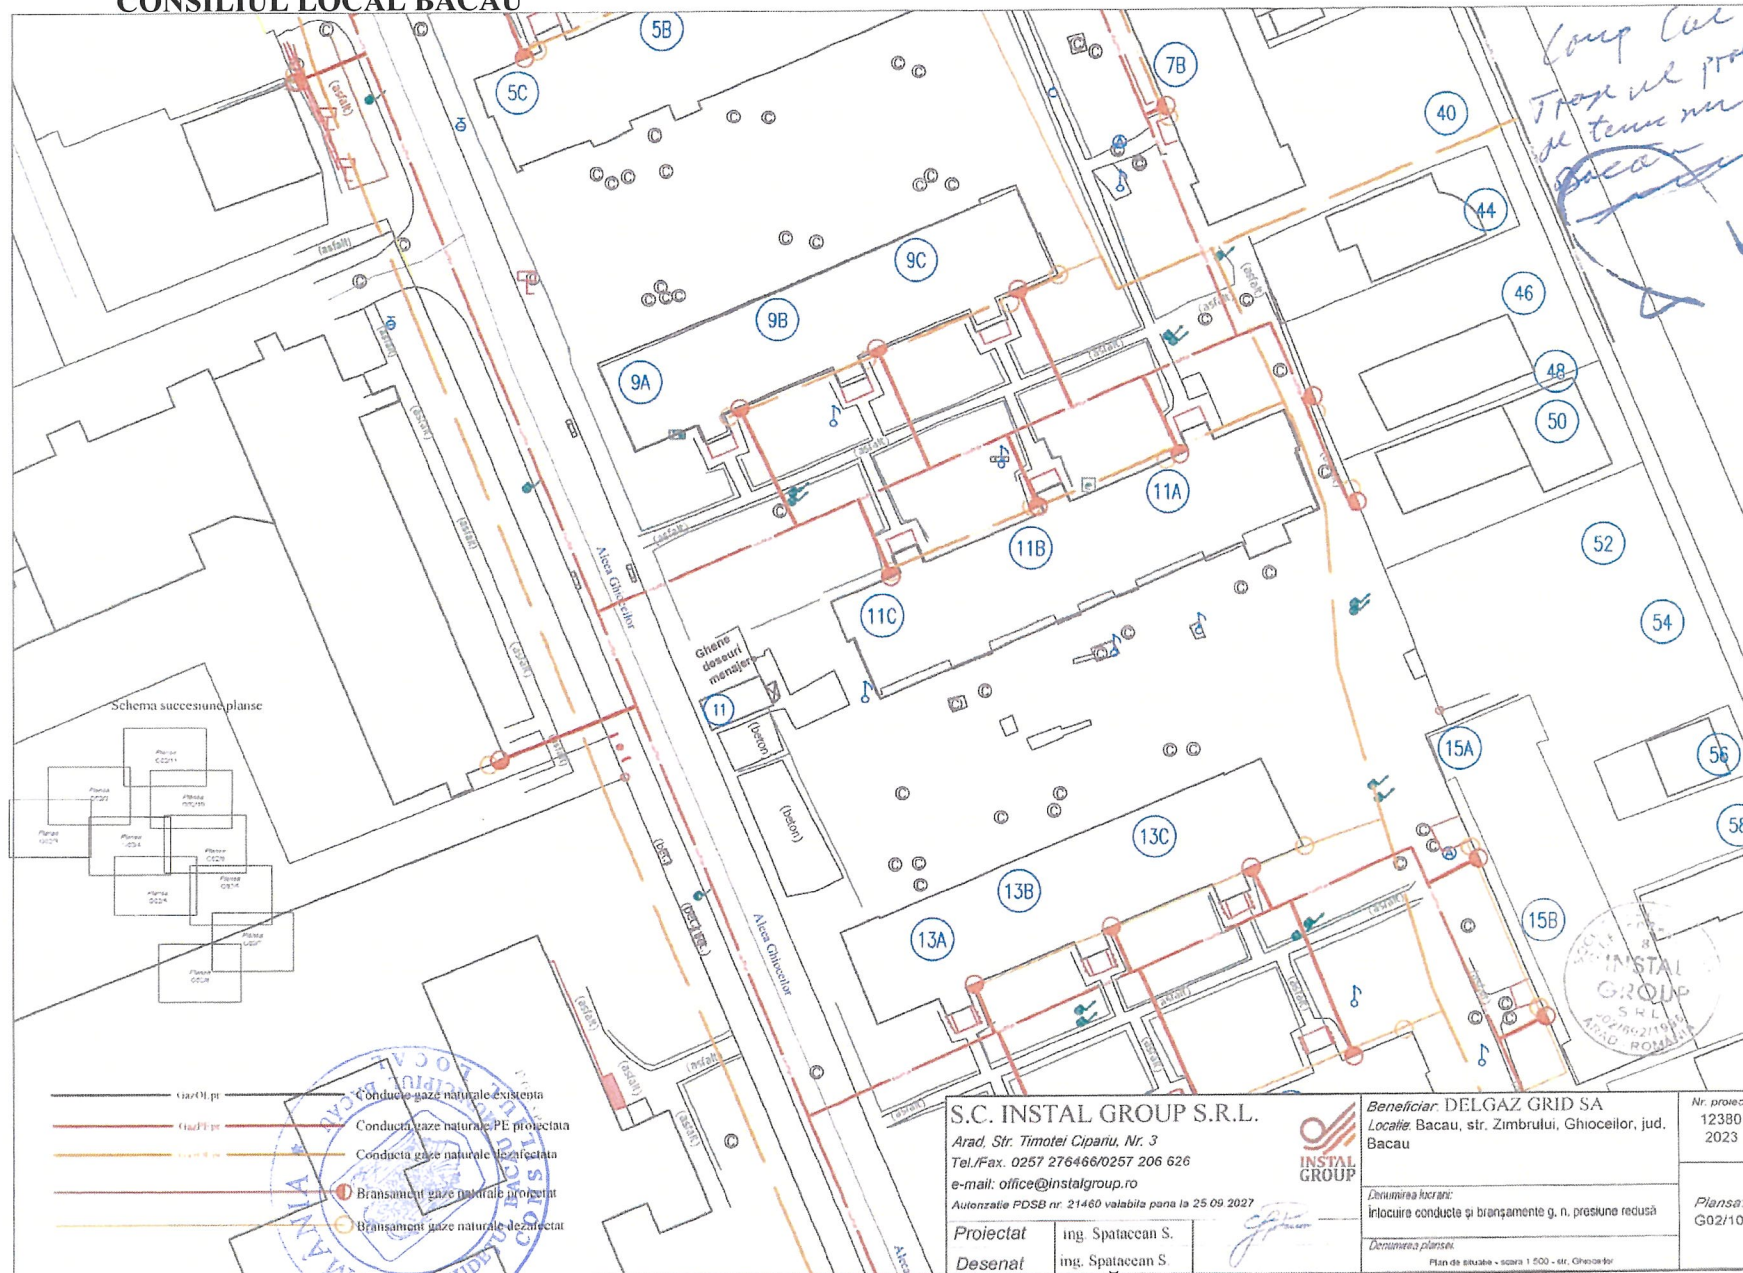

PREȘEDINTE DE ȘEDINȚĂ  
LAUR ȘOVA-GĂȚU

CONTRASEMNEAZĂ PENTRU LEGALITATE  
SECRETARUL GENERAL AL MUN. BACĂU  
NICOLAE-OVIDIU POPOVICI






**CONTRACT – CADRU  
DE CONSTITUIRE A DREPTULUI DE UZ ȘI SERVITUTE**

**PREȘEDINTE DE ȘEDINȚĂ  
LAUR ȘOVA-GĂTU**

**CONTRASEMNEAZĂ PENTRU LEGALITATE  
SECRETARUL GENERAL AL MUN. BACĂU  
NICOLAE-OVIDIU POPOVICI**

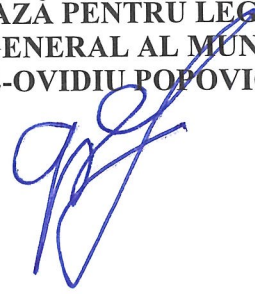

**DIRECTOR EXECUTIV  
Cristina BARDASU**



15.01.2024

## CONTRACT – CADRU DE CONSTITUIRE A DREPTULUI DE UZ ȘI SERVITUTE

Nr.

### I. PĂRȚILE CONTRACTANTE

**MUNICIPIUL BACAU** cu sediul în Bacau, str.Marasesti, nr.6, avand contul 07TREZ06121A300530XXXX, deschis la Trezoreria Municipiului Bacau, CUI 4278337, reprezentat prin Primarul Municipiului Bacau LUCIAN - DANIEL STANCIU - VIZITEU, **denumit în continuare proprietar**

Și

**S.C. DELGAZ GRID S.A.**, cu sediul în Tg. Mureș, Bulevardul Pandurilor, nr. 42, etaj IV, jud. Mureș, nr. Înregistrare în Registrul Comerțului J26/326/2000, CUI RO10976687, cod IBAN RO11 BRDE 270S V275 4041 2700 deschis la BRD Tg. Mureș, reprezentată legal prin dl Cristian Secoșan - Director General și dna Mihaela Loredana Cazacu - Director General Adjunct, în calitate de **BENEFICIAR**

### II. OBIECTUL CONTRACTULUI

Art.1. Obiectul contractului îl reprezintă constituirea cu titlu gratuit de către Proprietar în favoarea Beneficiarului, a dreptului de uz și servitute asupra terenului în suprafață de ..... mp situat în Bacău, pe str. .... aflat în proprietatea Proprietarului, conform Planului de situație ce constituie Anexă la prezentul contract.

Art. 2. Predarea – primirea obiectului contractului va fi consemnată în procesul verbal de predare – primire care se încheie la predarea amplasamentului în vederea amplasării ....., aferente lucrării ....., delimitat conform planului de situație Anexa nr....., parte integrantă a HCL nr.....

### III.DURATA CONTRACTULUI

**Art. 3.** Prezentul contract se încheie pe durata existenței rețelei/conductei, începând de la data punerii în funcțiune.



#### IV. OBLIGAȚIILE PĂRȚILOR

Art. 4. Proprietarul se obligă:

- a) să predea spre folosință cu titlu gratuit suprafața de ..... mp necesară pentru realizarea lucrării;
- b) să permită necondiționat și cu titlu gratuit accesul beneficiarului la imobilul care face obiectul prezentului contract în vederea efectuării reviziilor, reparațiilor și a tuturor operațiunilor curente, precum și a tuturor operațiunilor specifice și necesare exploatării și întreținerii ;
- c) în caz de înstrăinare a imobilului, să comunice noilor proprietari prezentul contract.

Art. 5. Beneficiarul se obligă:

- a) să folosească bunul potrivit destinației menționate la art. 2 din prezentul contract;
- b) să solicite și să obțină toate autorizațiile și avizele necesare realizării lucrărilor pe cheltuiala proprie;
- c) să efectueze reviziile, reparațiile curente de la data punerii în funcțiune pe propria cheltuială;
- d) să exploateze și să întrețină amplasamentul pe propria cheltuială;
- e) să execute , pe cheltuiala lor și fără nici o despăgubire din partea administratorului drumului, demolarea, mutarea sau modificarea acestora, în condițiile în care acest lucru este impus de construirea, modernizarea, modificarea, întreținerea sau exploatarea drumului public, precum și de asigurarea condițiilor pentru siguranța circulației, în termen de 60 de zile de la primirea înștiințării,
- f) să respecte condițiile stabilite în contract;
- g) să întrețină bunul ca un bun gospodar și ca pe un bun al său și să nu transmită către terți drepturile pe care le are în urma acestui contract;
- h) să predea proprietarului bunul în aceleași condiții în care i-a fost încredințat spre folosință, fără a avea vreo pretenție materială sau de alt gen asupra îmbunătățirilor ce eventual le va aduce acestuia;
- i) să suporte și să achite necondiționat contravaloarea unei juste despăgubiri ca urmare a prejudiciului rezultat din exercitarea abuzivă a dreptului de uz și servitute asupra terenului menționat la art.1;
- j) să răspundă solidar cu orice persoană juridică cu care este în relație contractuală pentru execuția lucrării de utilitate publică ce face obiectul constituirii dreptului de uz și servitute din prezentul contract.

#### V. ÎNCETAREA CONTRACTULUI

Art. 6. Prezentul contract încetează:

- a) prin ridicarea, dezafectarea sau neîntrebuințarea amplasamentului;
- b) prin reziliere, dar numai la cererea părții interesate, în cazul nerespectării obligațiilor de către cealaltă parte semnatară.
- c) în cazul în care beneficiarul folosește bunul, obiect al prezentului contract, în alt scop decât cel prevăzut la art. 2 din contract.
- d) prin restituirea de către beneficiar a bunului care face obiectul contractului.

## **VI. FORȚA MAJORĂ**

Art. 7. Așa cum este definită forța majoră exonerează Părțile de răspundere pentru neîndeplinirea obligațiilor lor contractuale. În scopul acestui Contract, forța majoră înseamnă un eveniment sau o împrejurare care e mai presus de controlul rezonabil al unei Părți și care face imposibilă îndeplinirea de către Partea respectivă a obligațiilor sale asumate prin prezentul Contract și include, dar fără a se limita la, război, revoluție, război civil, cutremur, incendiu, explozie, furtună, inundație sau alte condiții meteo nefavorabile, confiscare.

Partea care invocă forța majoră are obligația să o aducă la cunoștința celeilalte părți în scris, în termen de 3 zile de la apariție, iar dovada forței majore se va comunica în 15 zile de la apariție.

Partea care invocă forța majoră este obligată să informeze cealaltă Parte în legătură cu încetarea acesteia în termen de 15 zile de la încetare.

În cazul în care evenimentul de forță majoră determină o suspendare a executării prezentului Contract pentru o perioadă care depășește 2 luni, oricare dintre Părți poate denunța unilateral Contractul. În acest caz, nici una dintre Părți nu are dreptul să pretindă despăgubiri de la cealaltă Parte, dar ele au datoria să-și îndeplinească obligațiile acumulate până la data respectivă.

## **VII. LITIGII**

Art. 8. Părțile au convenit ca toate neînțelegerile privind validitatea prezentului contract sau rezultate din interpretarea, executarea ori încetarea acestuia să fie rezolvate pe cale amiabilă de reprezentanții lor.

Art. 9. În cazul în care nu este posibilă rezolvarea litigiilor pe cale amiabilă, părțile se vor adresa instanțelor judecătorești competente.

## **VIII. NOTIFICĂRILE ÎNTRE PĂRȚI**

Art. 10. În accepțiunea părților contractante, orice notificare adresată de una dintre acestea celeilalte, este valabil îndeplinită dacă va fi transmisă la adresa/sediul prevăzut în partea introductivă a prezentului contract.

Art. 11. În cazul în care notificarea se face pe cale poștală, ea va fi transmisă prin scrisoare recomandată, cu confirmare de primire și se consideră primită de destinatar la data menționată de oficiul poștal primitor pe această confirmare.

Art. 12. Dacă confirmarea se trimite prin telex, telefax sau e-mail, ea se consideră primită în prima zi lucrătoare după ce a fost trimisă.

Art. 13. Notificările verbale nu se iau în considerare de nici una dintre părți, dacă nu sunt confirmate prin intermediul uneia dintre modalitățile prevăzute la aliniatele precedente.



## IX. CLAUZE FINALE

Art. 14. Modificarea prezentului contract se face numai prin act adițional semnat de părțile contractante.

Art. 15. Prezentul contract a fost încheiat în număr de 2 (două) exemplare, câte unul pentru fiecare parte.

Art.16. Anexele cu Planul de încadrare în zonă și Planul de situație fac parte integrantă din prezentul contract.

**PROPRIETAR**  
**MUNICIPIUL BACĂU**

**BENEFICIAR**  
**DELGAZ GRID SA**

**PRIMAR**  
Dr.ing.LUCIAN-DANIEL STANCIU-VIZITEU

Mihaela Loredana CAZACU  
Director General Adjunct

DIRECȚIA JURIDICĂ

Lazăr Valentin  
Imputernicit DELGAZ GRID

DIRECȚIA PATRIMONIU  
DIRECTOR  
Cristina BARDAȘU

DIRECȚIA ÎNTREȚINERE PATRIMONIU  
DIRECTOR EXECUTIV ADJ.

.....  
DIRECTOR EXECUTIV  
Cristina BARDAȘU

