



România
Județul Bacău
Consiliul Local al Municipiului Bacău

HOTĂRÂREA NR. 386 DIN 19.09.2025

privind aprobarea dreptului de uz și servitute către DELGAZ GRID SA asupra unor suprafețe teren situate în Bacău pe strada Șoimului

Consiliul Local al Municipiului Bacău întrunit în ședință extraordinară la data de 19.09.2025 potrivit art. 133 alin. (2) lit. a) din Ordonanța de Urgență nr. 57/2019 privind Codul administrativ, cu modificările și completările ulterioare,

Având în vedere:

- Adresa nr.295/12.08.2025 primită de la S.C. MARSTE S.R.L., modificată și înregistrată la Primăria Municipiului Bacău sub nr.179285/03.09.2025, în numele DELGAZ GRID S.A, însoțită de memoriu tehnic, plan de situație și extras de plan cadastral întocmite de către S.C. MARSTE S.R.L., prin care solicită acordarea dreptului de uz și servitute asupra suprafeței totale de 100 mp teren aparținând municipiului Bacău, pentru realizarea lucrărilor necesare amplasării rețelei electrice subterane LES 1kV, aferentă lucrării "ALIMENTARE CU ENERGIE ELECTRICĂ A COMPLEXULUI MUZEAL IULIAN ANTONESCU, amplasat pe str. Nicolae Titulescu Nr.23, municipiul Bacău, Județul Bacău", ce se va executa în municipiul Bacău, pe strada Șoimului;
- Referatul comun înregistrat cu nr. 181358/08.09.2025, transmis de către Serviciul Menținere, Reparații și Investiții și Serviciul Evidență Patrimoniu - Compartiment Evidență și Inventar Domeniul Public și Privat din cadrul Direcției Patrimoniu, prin care se solicită aprobarea dreptului de uz și servitute legală către DELGAZ GRID SA asupra unei suprafețe de teren situate în municipiul Bacău;
- Expunerea de motive a Primarului Municipiului Bacău înregistrată cu nr.183663/15.09.2025;
- Raportul de specialitate al Direcției Juridice înregistrat cu nr.183667/1/15.09.2025;
- Raportul de specialitate al Direcției Patrimoniu, înregistrat cu nr.183667/2/15.09.2025;
- Avizele comisiilor de specialitate din cadrul Consiliului Local al Municipiului Bacău, întocmite în vederea avizării proiectului de hotărâre: nr. 249/18.09.2025 al Comisiei de specialitate nr. 2, nr. 98/18.09.2025 al Comisiei de specialitate nr. 3 și nr. 405/18.09.2025 al Comisiei de specialitate nr. 5;
- Prevederile art.12 alin. (2) lit. a), lit. b) și lit. c) și alin.(3), alin.(4), art.14 alin.(1), alin. (2), alin. (3), alin (4), alin. (6), alin. (8) și alin. (9) din Legea nr.123/2012 a energiei electrice și a gazelor naturale, cu modificările și completările ulterioare;
- Prevederile art. 140 alin. (1) și alin. (3), ale art. 196 alin. (1) lit. a), ale art. 197 alin. (1) și ale art. 243 alin. (1) lit. a) și lit. b) din OUG nr. 57/ 2019 privind Codul administrativ, cu modificările și completările ulterioare;

În temeiul art. 129 alin. (2) lit. c), alin. (6) lit. a) și art. 139 alin. (3) lit. g) și alin. (6) din Ordonanța de Urgență nr.57/2019 privind Codul administrativ, cu modificările și completările ulterioare,

H O T Ă R Ă Ș T E:

Art.1 Se aprobă dreptul de uz și servitute către DELGAZ GRID SA, pe durata realizării lucrărilor necesare asupra suprafeței totale de 100 mp teren aparținând municipiului Bacău, aferente lucrării "ALIMENTARE CU ENERGIE ELECTRICĂ A COMPLEXULUI

MUZEAL IULIAN ANTONESCU, AMPLASAT PE STR. NICOLAE TITULESCU NR.23, BACĂU, JUDET BACĂU”, beneficiar COMPLEXULUI MUZEAL IULIAN ANTONESCU, în vederea amplasării cablului electric subteran - LES 1kV, delimitat conform planului de situație, *Anexa 1*, parte integrantă a prezentei hotărâri, pe strada Șoimului- imobil înscris în inventarul domeniului public la poziția 444, pe o lungime de 200 m de-a lungul drumurilor și aleilor/căilor de acces din care subtraversare strada Șoimului 22 mp.

Art.2 Se aprobă Contractul – Cadru de constituire a dreptului de uz și de servitute, conform **Anexei nr.2**, parte integrantă a prezentei hotărâri.

Art.3 Dreptul de uz și de servitute se acordă sub condiția ca lucrările efectuate să nu afecteze carosabilul, iar execuția subtraversărilor de alei și străzi se va efectua prin foraj orizontal.

Art.4 După executarea lucrărilor, terenul ocupat temporar va fi adus la starea inițială prin grija constructorului.

Art.5 Primarul Municipiului Bacău va aduce la îndeplinire prevederile prezentei hotărâri prin Direcția Patrimoniu - Structura Întreținere Patrimoniu și Serviciul Evidență Patrimoniu și Poliția Locală a Municipiului Bacău.

Art.6 Prezenta hotărâre se comunică, Primarului Municipiului Bacău, Direcției Patrimoniu - Structura Întreținere Patrimoniu, Serviciului Evidență Patrimoniu, S.C.DELGAZ GRID S.A. și S.C. MARSTE S.R.L. (prin serviciul anterior menționat), precum și Poliției Locale a Municipiului Bacău (în vederea urmăririi respectării prevederilor hotărârii).



Art.7 Prin grija Secretarului General al Municipiului Bacău prezenta hotărâre se comunică în termen legal Instituției Prefectului – Județul Bacău pentru verificarea legalității.

**PREȘEDINTE DE ȘEDINȚĂ
NICU - CODRIN IGNAȚ**



**CONTRASEMNEAZĂ PENTRU LEGALITATE
SECRETARUL GENERAL AL MUN. BACĂU
NICOLAE – OVIDIU POPOVICI**

Hotărârea a fost adoptată cu 16 voturi pentru.

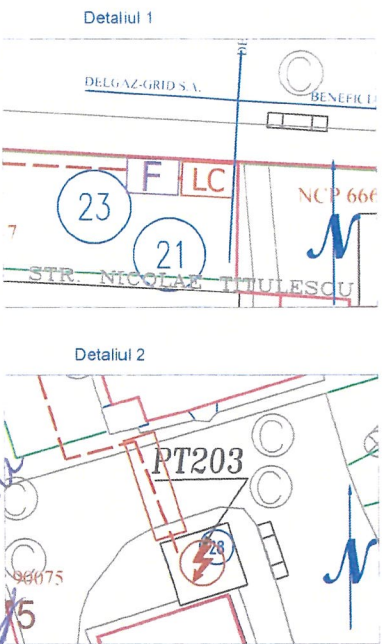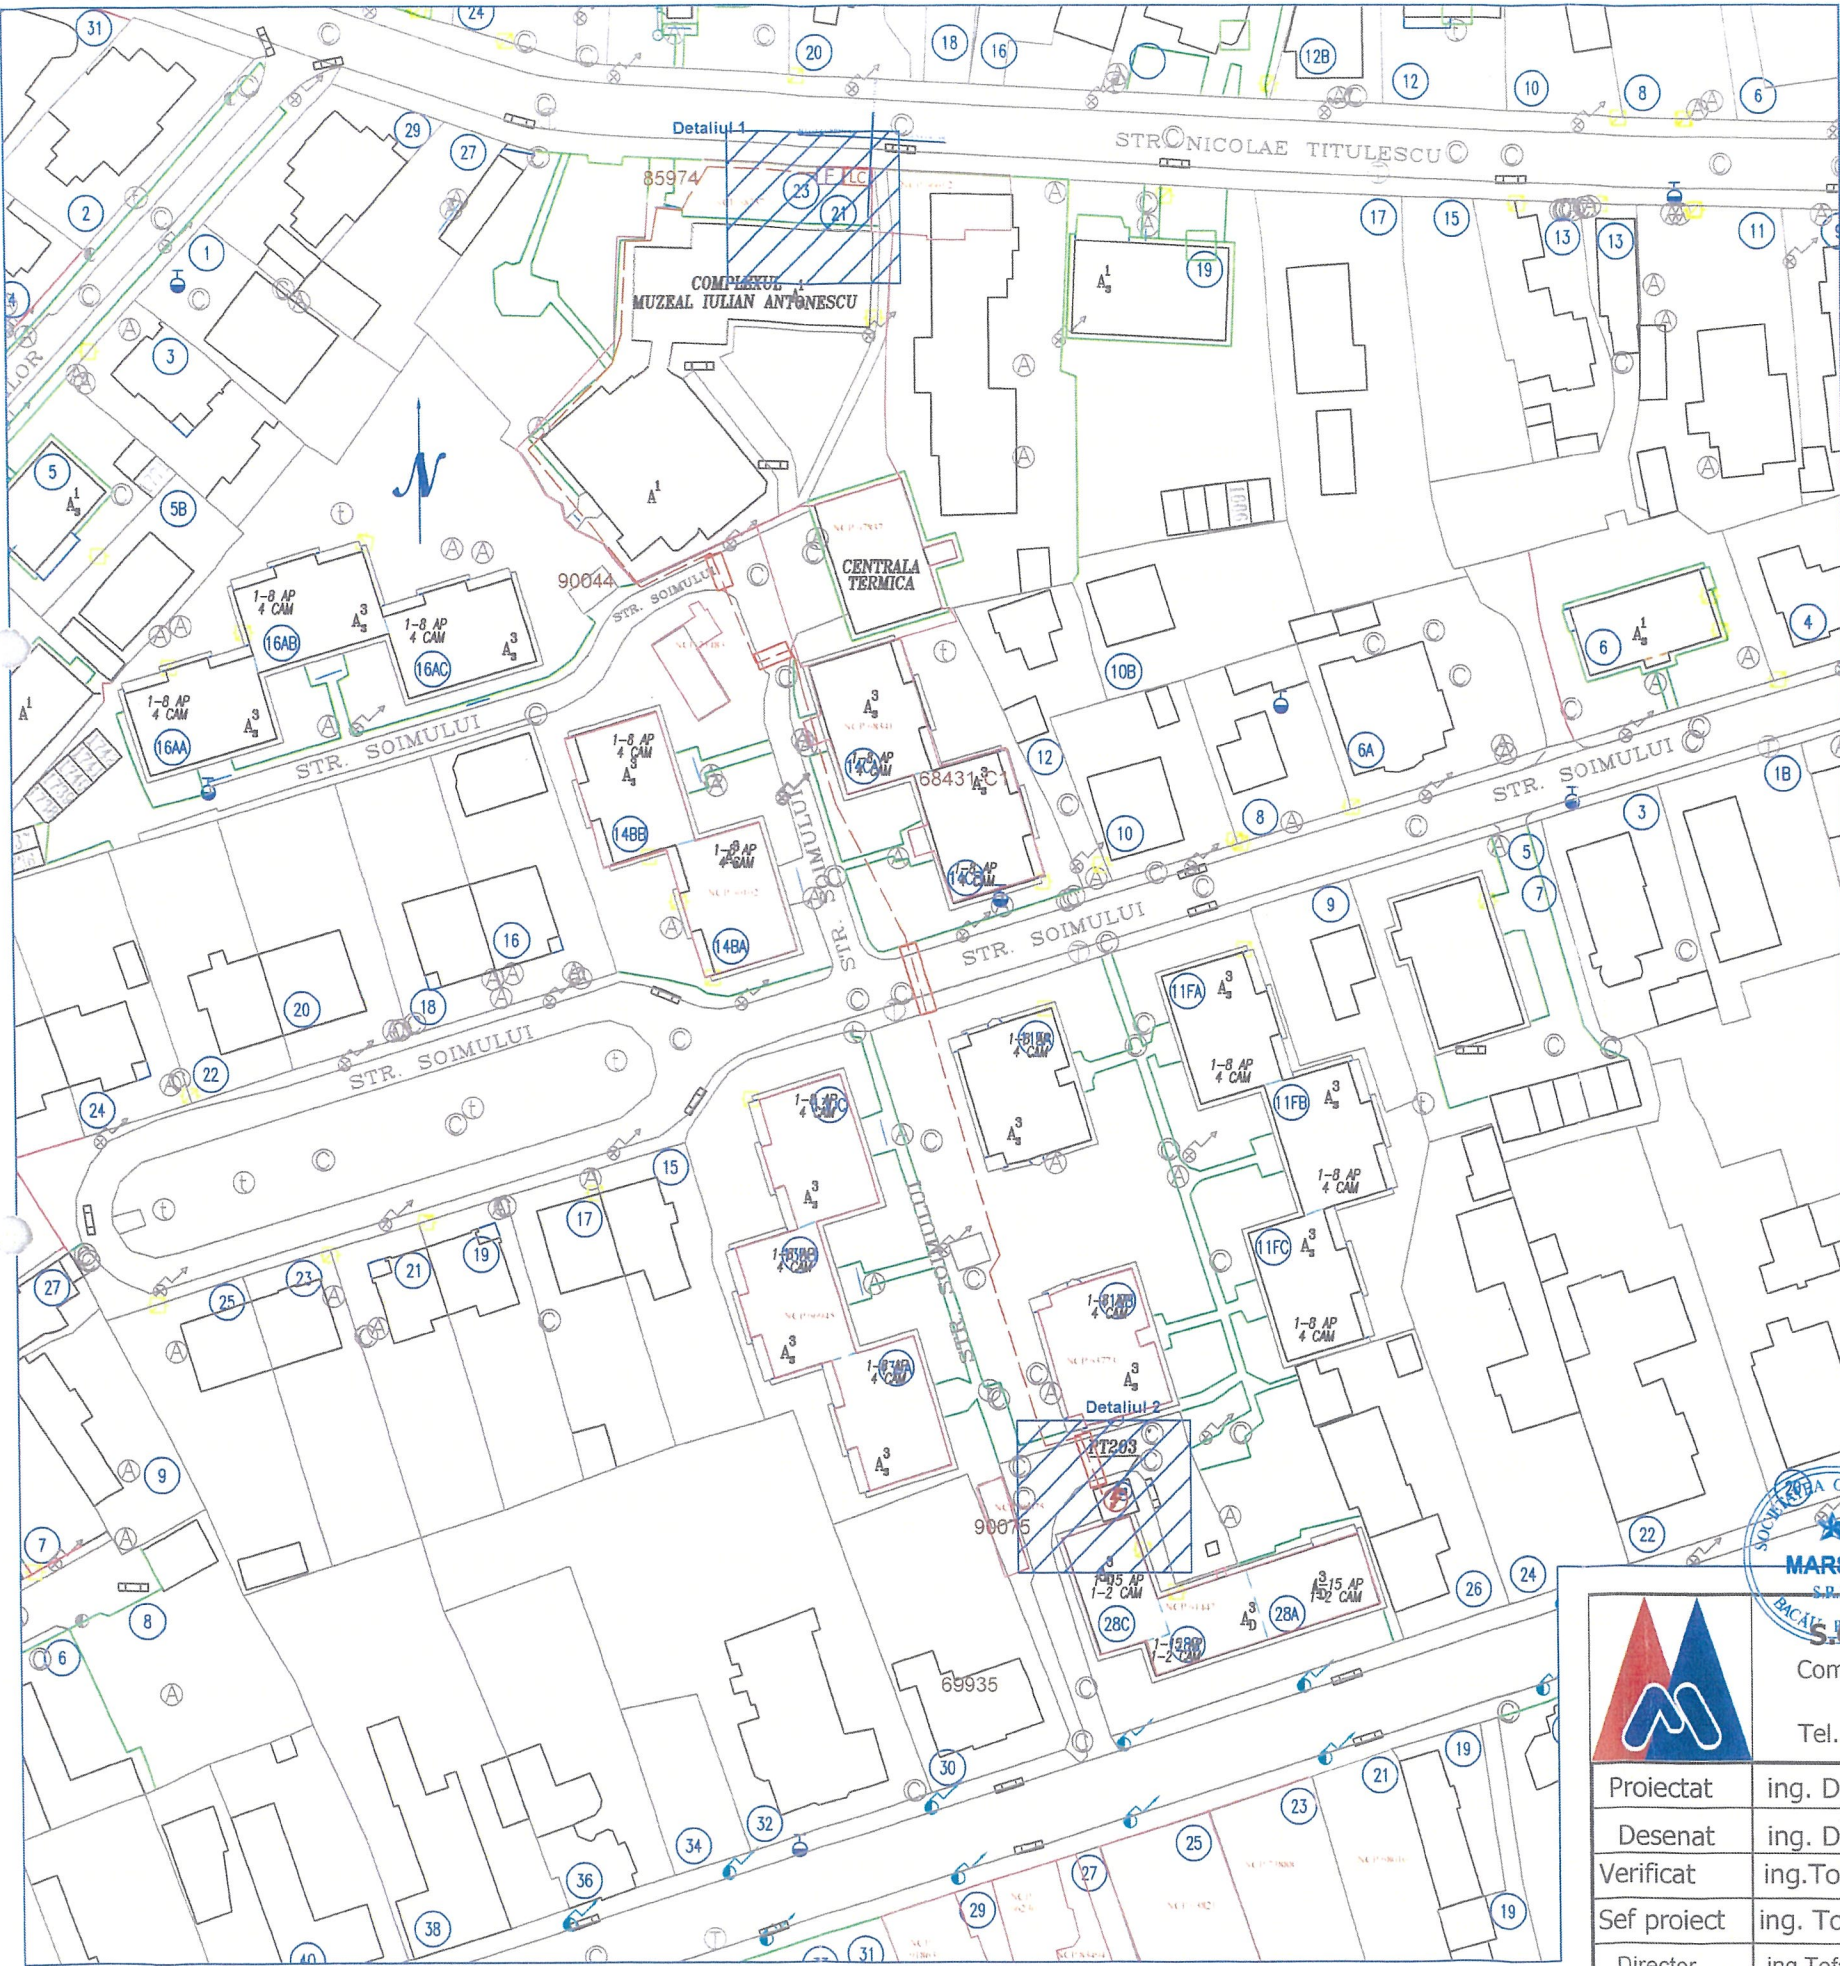

SECRETARUL GENERAL AL MUN. BACĂU
NICOLAE-OVIDIU POPOVICI

*Imp. local
Ter. mun. Bacău
Nu afect. p. v.*

Suprafata ocupata pe domeniul public apartinand mun.Bacău

Ltotal domeniu public apartinand Primariei Bacău	LES Latime sant	Suprafata/ um	Spatiu verde	Subtraversare str. Soimului, inclusiv trotuar
m	m	mp	mp	mp
200	0.5	0.5	0.5x156 78	0.5x44 22
Suprafata totala ocupata pe domeniul public apartinand mun.Bacău (mp)			100	

Nota: LES-Linie electrica subterana

LEGENDA

- LES - linie electrica subterana -1 kV proiectata
- LC - Cutie de masura proiectata
- F - Firida de bransament existenta
- P - Post de transformare in cabina de zid existent
- T - Tub de protectie proiectat

Fedive

DIRECȚIA PATRIMONIULUI
DIRECTOR EXECUTIV
CIPRIAN-GABRIEL FANTAZA

	S.C. MARSTE S.R.L. BACĂU Com. Mărgineni, sat Barați, jud. Bacău, Str. Alexandru Piru, nr. 115 Tel. 0234.570660; Fax. 0234.570135		Denumire: ALIMENTARE CU ENERGIE/ELECTRICĂ A COMPLEXULUI MUZEAL IULIAN ANTONESCU, AMPLASAT PE STR. NICOLAE TITULESCU NR. 23, BACĂU, JUD. BACĂU		Proiect nr.:1
			Beneficiar: S.C.DELGAZ-GRID S.A/ JUDEȚUL BACĂU		Din:08.2025
	Proiectat ing. Dana Anton		Scara: 1:1000		Faza: PTE+DTAC
	Desenat ing. Dana Anton		Data 08.2025		Plansa: 2
	Verificat ing.Tofan Laurentiu		Format: A3(420x297) mmp		
Sef proiect ing. Tofan Laurentiu					
Director ing.Tofan Laurentiu					

ANEXA NR. 2
LA HOTĂRÂREA NR. 386 DIN 19.09.2025

**CONTRACT – CADRU
DE CONSTITUIRE A DREPTULUI DE UZ ȘI SERVITUTE**


DIRECȚIA PATRIMONIU
DIRECTOR EXECUTIV
CICPRIAN - GABRIEL FANTAZA



PREȘEDINTE DE ȘEDINȚĂ
NICU-CODRIN IGNAȚ



SECRETARUL GENERAL AL MUN. BACĂU
NICOLAE-OVIDIU POPOVICI

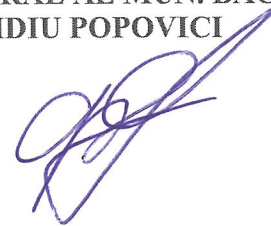

CONTRACT – CADRU DE CONSTITUIRE A DREPTULUI DE UZ ȘI SERVITUTE

Nr.

I. PĂRȚILE CONTRACTANTE

MUNICIPIUL BACAU cu sediul în Bacau, Pictor Th.Aman nr.94C, având contul 07TREZ06121A300530XXXX, deschis la Trezoreria Municipiului Bacau, CUI 4278337, reprezentat prin Primarul Municipiului Bacau LUCIAN - DANIEL STANCIU - VIZITEU, denumit în continuare proprietar

Și

S.C. DELGAZ GRID S.A., cu sediul în Tg. Mureș, Bulevardul Pandurilor, nr. 42, etaj IV, jud. Mureș, nr. Înregistrare în Registrul Comerțului J26/326/2000, CUI RO10976687, cod IBAN RO11 BRDE 270S V275 4041 2700 deschis la BRD Tg. Mureș, reprezentată legal prin dl Cristian Secoșan - Director General și dl Cristian Nicolae Ifrim- Director General Adjunct, în calitate de **BENEFICIAR**

II. OBIECTUL CONTRACTULUI

Art.1. Obiectul contractului îl reprezintă constituirea cu titlu gratuit de către Proprietar în favoarea Beneficiarului, a dreptului de uz și servitute asupra terenului în suprafață de mp situat în Bacău, pe str. aflat în proprietatea Proprietarului, conform Planului de situație ce constituie Anexă la prezentul contract.

Art. 2. Predarea – primirea obiectului contractului va fi consemnată în procesul verbal de predare – primire care se încheie la predarea amplasamentului în vederea amplasării, aferente lucrării, delimitat conform planului de situație Anexa nr...., parte integrantă a HCL nr.....

III.DURATA CONTRACTULUI

Art. 3. Prezentul contract se încheie pe durata existenței rețelei/conductei, începând de la data punerii în funcțiune.

IV.OBLIGAȚIILE PĂRȚILOR

Art. 4. Proprietarul se obligă:

- a) să predea spre folosință cu titlu gratuit suprafața de mp necesară pentru realizarea lucrării;
- b) să permită necondiționat și cu titlu gratuit accesul beneficiarului la imobilul care face obiectul prezentului contract în vederea efectuării reviziilor, reparațiilor și a tuturor operațiunilor curente, precum și a tuturor operațiunilor specifice și necesare exploatării și întreținerii ;
- c) în caz de înstrăinare a imobilului, să comunice noilor proprietari prezentul contract.

Art. 5. Beneficiarul se obligă:

- a) să folosească bunul potrivit destinației menționate la art. 2 din prezentul contract;
- b) să solicite și să obțină toate autorizațiile și avizele necesare realizării lucrărilor pe cheltuiala proprie;
- c) să efectueze reviziile, reparațiile curente de la data punerii în funcțiune pe propria cheltuială;
- d) să exploateze și să întrețină amplasamentul pe propria cheltuială;
- e) să execute , pe cheltuiala lor și fără nici o despăgubire din partea administratorului drumului, demolarea, mutarea sau modificarea acestora, în condițiile în care acest lucru este impus de construirea, modernizarea, modificarea, întreținerea sau exploatarea drumului public, precum și de asigurarea condițiilor pentru siguranța circulației, în termen de 60 de zile de la primirea înștiințării,
- f) să respecte condițiile stabilite în contract;
- g) să întrețină bunul ca un bun gospodar și ca pe un bun al sau și să nu transmită către terți drepturile pe care le are în urma acestui contract;
- h) să predea proprietarului bunul în aceleași condiții în care i-a fost încredințat spre folosință, fără a avea vreo pretenție materială sau de alt gen asupra îmbunătățirilor ce eventual le va aduce acestuia;
- i) să suporte și să achite necondiționat contravaloarea unei juste despăgubiri ca urmare a prejudiciului rezultat din exercitarea abuzivă a dreptului de uz și servitute asupra terenului menționat la art.1;
- j) să răspundă solidar cu orice persoană juridică cu care este în relație contractuală pentru execuția lucrării de utilitate publică ce face obiectul constituirii dreptului de uz și servitute din prezentul contract.

V. ÎNCETAREA CONTRACTULUI

Art. 6. Prezentul contract încetează:

- a) prin ridicarea, dezafectarea sau neîntrebuințarea amplasamentului;
- b) prin reziliere, dar numai la cererea părții interesate, în cazul nerespectării obligațiilor de către cealaltă parte semnatară.
- c) în cazul în care beneficiarul folosește bunul, obiect al prezentului contract, în alt scop decât cel prevăzut la art. 2 din contract.
- d) prin restituirea de către beneficiar a bunului care face obiectul contractului.

VI.FORȚA MAJORĂ

Art. 7. Așa cum este definită forța majoră exonerează Părțile de răspundere pentru neîndeplinirea obligațiilor lor contractuale. În scopul acestui Contract, forța majoră înseamnă un eveniment sau o împrejurare care e mai presus de controlul rezonabil al unei Părți și care face imposibilă îndeplinirea de către Partea respectivă a obligațiilor sale asumate prin prezentul Contract și include, dar fără a se limita la, război, revoluție, război civil, cutremur, incendiu, explozie, furtună, inundație sau alte condiții meteo nefavorabile, confiscare.

Partea care invocă forța majoră are obligația să o aducă la cunoștința celeilalte părți în scris, în termen de 3 zile de la apariție, iar dovada forței majore se va comunica în 15 zile de la apariție.

Partea care invocă forța majoră este obligată să informeze cealaltă Parte în legătură cu încetarea acesteia în termen de 15 zile de la încetare.

În cazul în care evenimentul de forță majoră determină o suspendare a executării prezentului Contract pentru o perioadă care depășește 2 luni, oricare dintre Părți poate denunța unilateral Contractul. În acest caz, nici una dintre Părți nu are dreptul să pretindă despăgubiri de la cealaltă Parte, dar ele au datoria să-și îndeplinească obligațiile acumulate până la data respectivă.

VII. LITIGII

Art. 8. Părțile au convenit ca toate neînțelegerile privind validitatea prezentului contract sau rezultate din interpretarea, executarea ori încetarea acestuia să fie rezolvate pe cale amiabilă de reprezentanții lor.

Art. 9. În cazul în care nu este posibilă rezolvarea litigiilor pe cale amiabilă, părțile se vor adresa instanțelor judecătorești competente.

VIII. NOTIFICĂRILE ÎNTRE PĂRȚI

Art. 10. În accepțiunea părților contractante, orice notificare adresată de una dintre acestea celeilalte, este valabil îndeplinită dacă va fi transmisă la adresa/sediul prevăzut în partea introductivă a prezentului contract.

Art. 11. În cazul în care notificarea se face pe cale poștală, ea va fi transmisă prin scrisoare recomandată, cu confirmare de primire și se consideră primită de destinatar la data menționată de oficiul poștal primitor pe această confirmare.

Art. 12. Dacă confirmarea se trimite prin telex, telefax sau e-mail, ea se consideră primită în prima zi lucrătoare după ce a fost trimisă.

Art. 13. Notificările verbale nu se iau în considerare de nici una dintre părți, dacă nu sunt confirmate prin intermediul uneia dintre modalitățile prevăzute la aliniatele precedente.

IX. CLAUZE FINALE

Art. 14. Modificarea prezentului contract se face numai prin act adițional semnat de părțile contractante.

Art. 15. Prezentul contract a fost încheiat în număr de 2 (două) exemplare, câte unul pentru fiecare parte.

Art.16. Anexele cu Planul de încadrare în zonă și Planul de situație fac parte integrantă din prezentul contract.

PROPRIETAR
MUNICIPIUL BACĂU

PRIMAR
Dr.ing.LUCIAN-DANIEL STANCIU-VIZITEU

DIRECȚIA JURIDICĂ

DIRECTOR DIRECTIA PATRIMONIU
CIPRIAN FANTAZA

DIRECTIA INTRETINERE PATRIMONIU

Compartiment Evidență și Inventar Domeniul Public și Privat
Daniela Nastase

BENEFICIAR
DELGAZ GRID SA

Cristian Nicolae IFRIM
Director General Adjunct

Valentin LAZĂR
Imputernicit DELGAZ GRID