



România
Județul Bacău
Consiliul Local al Municipiului Bacău

HOTĂRÂREA NR. 66 DIN 06.03.2026

privind acordarea cu titlu gratuit a dreptului de trecere pentru amplasarea instalațiilor electrice pe terenul situat în municipiul Bacău, str. Spiru Haret, aflat în proprietatea publică a Municipiului Bacău

Consiliul Local al Municipiului Bacău întrunit în ședință ordinară la data de 06.03.2026 potrivit art. 133 alin. (1) din Ordonanța de Urgență nr. 57/2019 privind Codul administrativ, cu modificările și completările ulterioare,

Având în vedere:

- Adresa nr. 5554/03.02.2026 primită de la Spitalul Județean de Urgență Bacău, înregistrată sub nr.112248/06.02.2026 la Primăria Municipiului Bacău prin care solicită acordarea dreptului de uz și servitute pentru suprafața de 213,10 mp teren, situat în municipiul Bacău, str. Spiru Haret, aparținând domeniului public al Municipiului Bacău, pentru amplasarea instalațiilor electrice aferentă lucrării "ALIMENTARE CU ENERGIE ELECTRICĂ SECȚIA PEDIATRIE CORP A+B, AMBULATORIU PEDIATRIE, CENTRU PALIATIVE ȘI RECUPERARE PEDIATRICĂ DIN SPITALUL JUDEȚEAN DE URGENȚĂ BACĂU, AMPLASAT PE STR.SPIRU HARET, NR.2, MUNICIPIUL BACĂU", necesar realizării lucrărilor de racordare la rețeaua electrică;
- Certificatul de Urbanism nr.830/16.10.2024 în care este menționat la avize și obținerea unui drept real sau de creanță asupra terenului afectat de lucrări;
- Referatul nr.161392/10.07.2025 al Direcției Patrimoniu – Serviciul Evidență Patrimoniu -Compartiment Evidență și Inventar Domeniul Public și Privat prin care se solicită acordarea cu titlu gratuit a dreptului de trecere pentru amplasarea instalațiilor electrice pe terenul situat în municipiul Bacău, str. Spiru Haret, aflat în proprietatea publică a Municipiului Bacău;
- Expunerea de motive a Primarului Municipiului Bacău, înregistrată cu nr.116633/18.02.2026;
- Raportul de specialitate al Direcției Juridice, înregistrat cu nr. 116635/1/18.02.2026;
- Raportul de specialitate al Serviciului Evidență Patrimoniu, înregistrat cu nr. 116635/2/18.02.2026;
- Avizele comisiilor de specialitate din cadrul Consiliului Local al Municipiului Bacău, întocmite în vederea avizării proiectului de hotărâre: nr. 37/05.03.2026 al Comisiei de specialitate nr. 2, nr. 7/05.03.2026 al Comisiei de specialitate nr. 4 și nr. 69/05.03.2026 al Comisiei de specialitate nr. 5;
- Prevederile art.52 alin. (2) lit. a) și art.163 alin.(1) din Legea nr.95/2006 privind reforma în domeniul sănătății, republicată cu modificările și completările ulterioare;
- Prevederile art.621 din Legea nr. 287/2009 privind Codul Civil, cu modificările și completările ulterioare;

-Prevederile OUG nr. 162/2008 privind transferul ansamblului de atribuții și competențe exercitate de Ministerul Sănătății Publice către autoritățile administrației publice locale;

-Prevederile art.108 lit. d), art. 140 alin.(1) și alin.(3), ale art. 154 alin.(1), ale art. 196 alin.(1) lit. a), ale art. 197 alin. (1), ale art. 243 alin. (1) lit. a) și lit. b) și ale art.286 alin. (4), din OUG nr. 57/03.07.2019 privind Codul administrativ, cu modificările și completările ulterioare;

În temeiul art.129 alin. (2) lit. c) și ale alin. (7) lit. n) și art. 139 alin. (3) lit. g) și alin. (5) din Ordonanța de Urgență nr.57/2019 privind Codul administrativ, cu modificările și completările ulterioare,

HOTĂRĂȘTE:

Art.1. Se acordă cu titlu gratuit dreptul de trecere, în favoarea Spitalul Județean de Urgență Bacău, asupra suprafeței de 213,10 mp teren, situat în municipiul Bacău, str. Spiru Haret nr.6, imobil înscris în inventarul domeniului public la poziția 1584, înscris în cartea funciară nr. 62387, proprietate publică a Municipiului Bacău, pentru amplasarea instalațiilor electrice subterane, în vederea racordării Secției de Pediatrie corp A+B, a Ambulatoriului pediatrie, a Centrului de paliative și recuperare pediatrică din incinta Spitalului Județean de Urgență Bacău situat în str. Spiru Haret nr.2, la rețeaua electrică, delimitat conform planurilor de situație *Anexa nr.1 și Anexa nr.2*, la prezenta hotărâre.

Art.2. Primarul Municipiului Bacău va aduce la îndeplinire prevederile hotărârii prin Serviciul Evidență Patrimoniu - Compartimentul Evidență și Inventar Domeniul Public și Privat și Poliția Locală a Municipiului Bacău.

Art.3. Hotărârea va fi comunicată, Primarului Municipiului Bacău, Serviciului Evidență Patrimoniu - Compartimentului Evidență și Inventar Domeniul Public și Privat.

Art.4. Prin grija Secretarului General Municipiului Bacău prezenta hotărâre se comunică în termen legal Instituției Prefectului – Județul Bacău pentru verificarea legalității.


PREȘEDINTE DE ȘEDINȚĂ
LEONARD-IOAN BULAI



CONTRASEMNEAZĂ PENTRU LEGALITATE
SECRETARUL GENERAL AL MUN. BACĂU
NICOLAE – OVIDIU POPOVICI

A large, stylized handwritten signature in blue ink, corresponding to the name Nicolae – Ovidiu Popovici.

Hotărârea a fost adoptată cu 23 de voturi pentru.

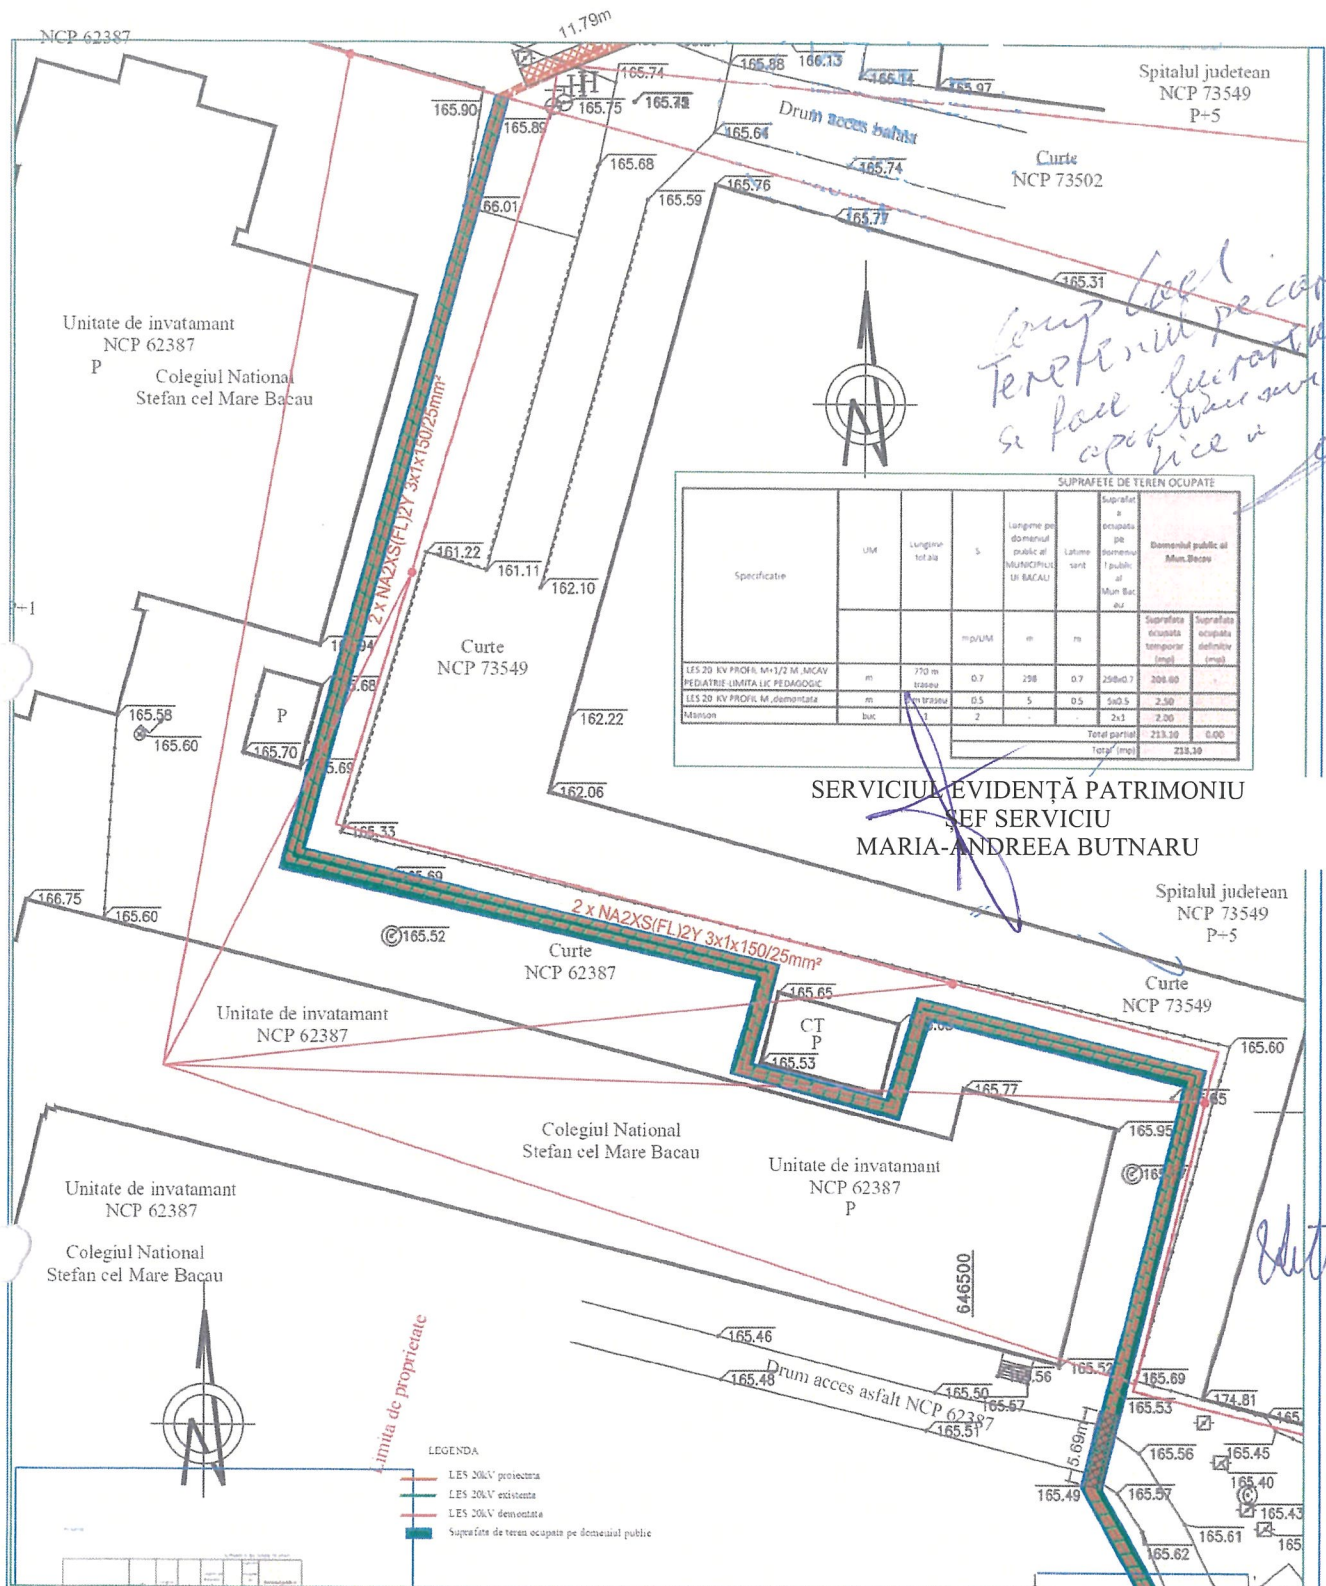


SERVICIUL EVIDENȚĂ PATRIMONIUL
ȘEF SERVICIU
MARIA-ANDREEA BUTNARU

VERIF./EXP.:	NUME:	SEMNATURA:	CERINTA:	Referat/ Expertiza nr./ Data	
S.C. MARSTE S.R.L. PROIECTARE SI EXECUTIE INSTALATII ELECTRICE ELECTRICE Adresa : str. Alexandru Piru, nr. 115, Baret, com. Marginești, jud. Bacău, cod postal 607315 CUI : RO13028935, J2001000337044, Tel : 0234 / 570560 www.marste.ro, e-mail : tehnic@marste.ro, office@marste.ro	BENEFICIAR: SPITALUL JUDETEAN DE URGENTE BACAU INVESTITOR: JUDEȚUL BACAU TITLU PROIECT: ALIMENTARE CU ENERGIE ELECTRICA CORP A SI B, AMBULATORIU PEDIATRIE SI CENTRU PALIATIVE SI RECUPERARE PEDIATRICA DIN SPITALUL JUDETEAN DE URGENTE BACAU AMPLASAT PE STR. SPIRU HARET, NR. 2, LOC. BACAU, JUD. BACAU VOLUMUL I = LUCRARI PE TARIF DE RACORDARE =			PROIECT NR.: 23 / 2025 FAZA: PT+CS+DE	
	NUME SI PRENUME	SEMNATURA	SCARA:		
	PROIECTAT:	Ing. ANTON DANA	1/500		
	DESENAT:	Ing. ANTON DANA			
SEF PROIECT:	Ing. AFRENTOAEI EGIDIU		DATA:	TITLU PLANSA:	PLANSA NR.

PREȘEDINTE DE ȘEDINȚĂ
LEONARD IOAN BULAI

SECRETARUL GENERAL AL MUN. BACĂU
NICOLAE-OVIDIU POPOVICI

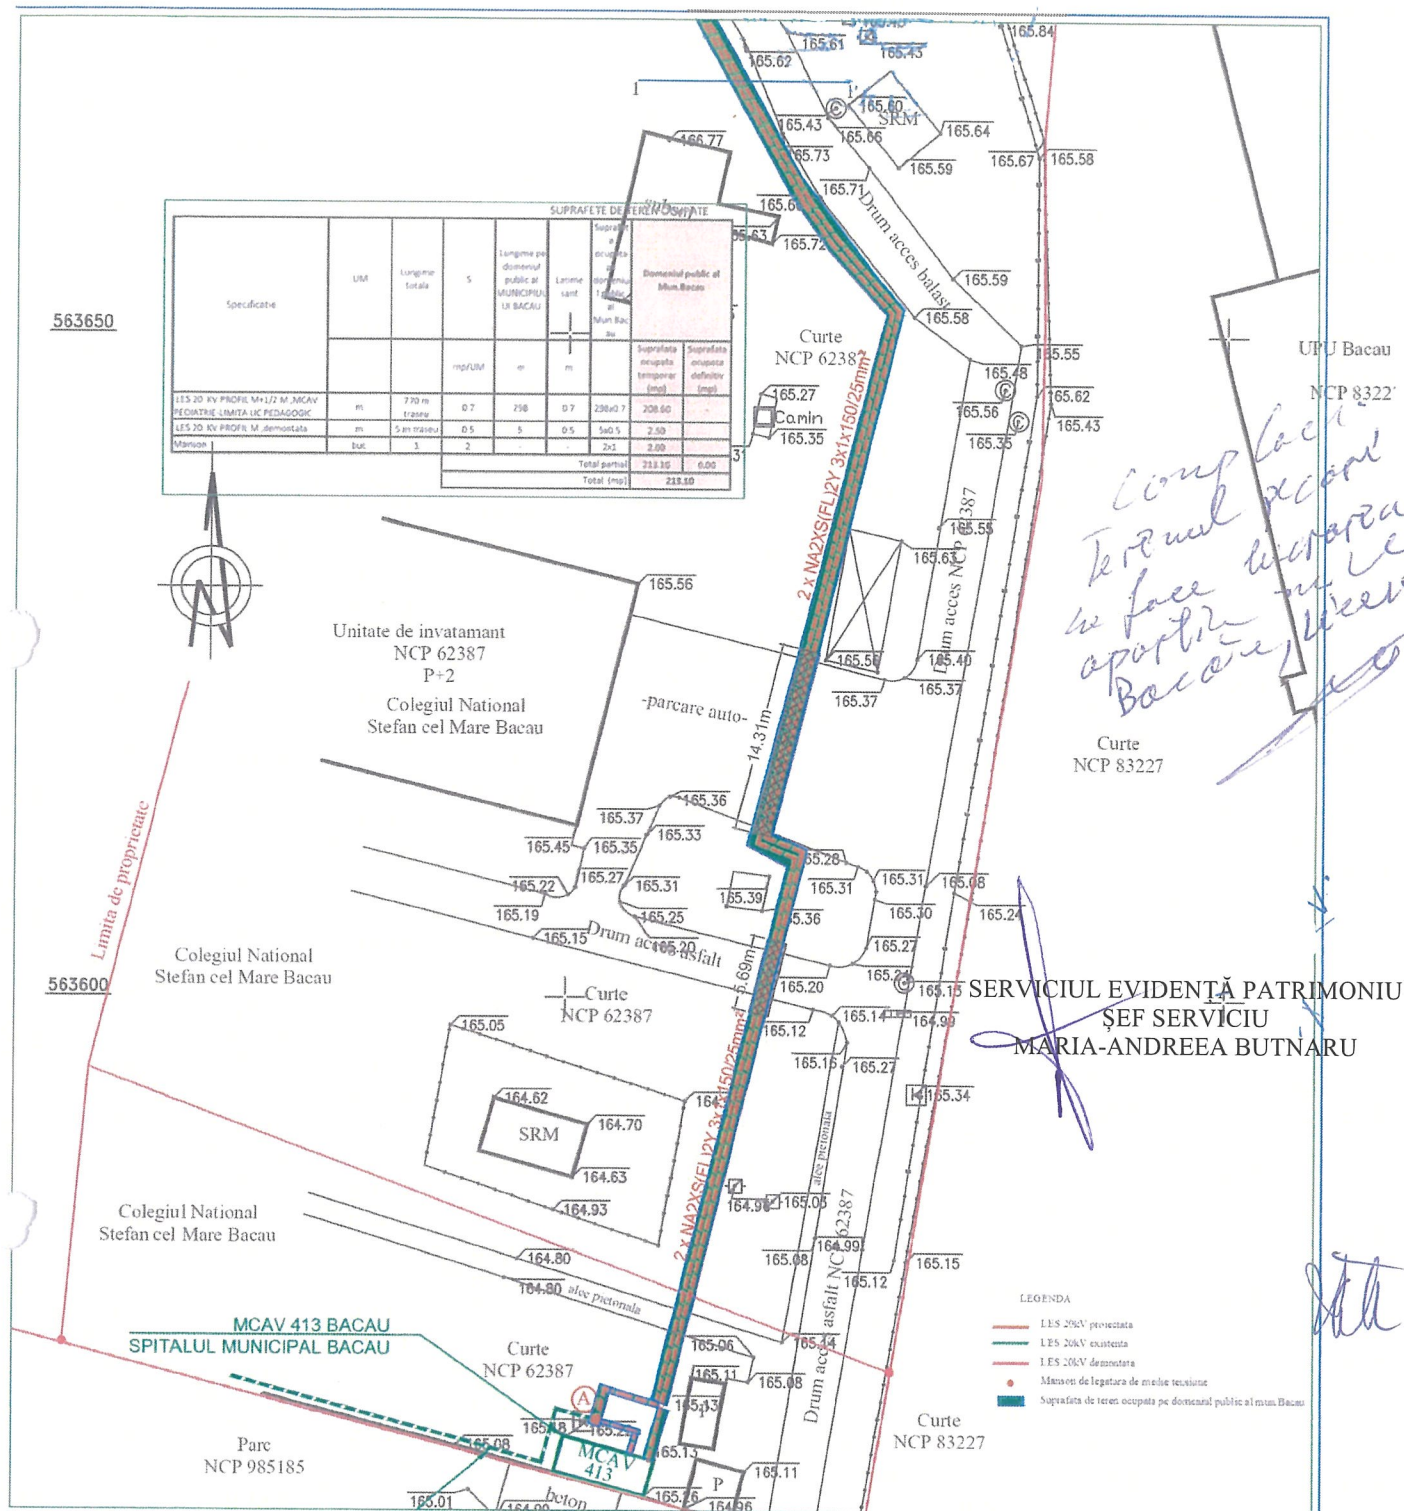

				Referat/ Expertiza nr./ Data	
VERIF./EXP.:	NUME:	SEMNATURA:	CERINTA:	BENEFICIAR: SPITALUL JUDETEAN DE URGENTE BACAU	PROIECT NR.:
 S.C. MARSTE S.R.L. PROIECTARE SI EXECUTIE INSTALATII ELECTRICE ELECTRICE Adresa : str. Alexandru Prui. nr. 115, Barati, com. Margineai, jud. Bacau, cod postal 607315 CUI : RO13928935, J2001000337044, Tel : 0234 / 570660 www.marste.ro e-mail : tehnic@marste.ro, office@marste.ro				INVESTITOR: JUDETUL BACAU	23 / 2025
TITLU PROIECT: ALIMENTARE CU ENERGIE ELECTRICA CORP A SI B, AMBULATORIU PEDIATRIE SI CENTRU PALIATIVE SI RECUPERARE PEDIATRICA DIN SPITALUL JUDETEAN DE URGENTE BACAU AMPLASAT PE STR. SPIRU HARET, NR. 2, LOC. BACAU, JUD. BACAU				FAZA: PT+CS+ DE	
SPECIFICATE		NUME SI PRENUME	SEMNATURA	SCARA: 1/500	VOLUMUL I = LUCRARI PE TARIF DE RACORDARE =
PROIECTAT:	Ing. ANTON DANA				
DESENAT:	Ing. ANTON DANA				
SEF PROIECT:	Ing. AFRENTOAEI EGIDIU			DATA:	TITLU PLANSA:
					PLANSA

PREȘEDINTE DE ȘEDINȚĂ
LEONARD-IOAN BULAI

SECRETARUL GENERAL AL MUN. BACĂU
NICOLAE-OVIDIU POPOVICI