


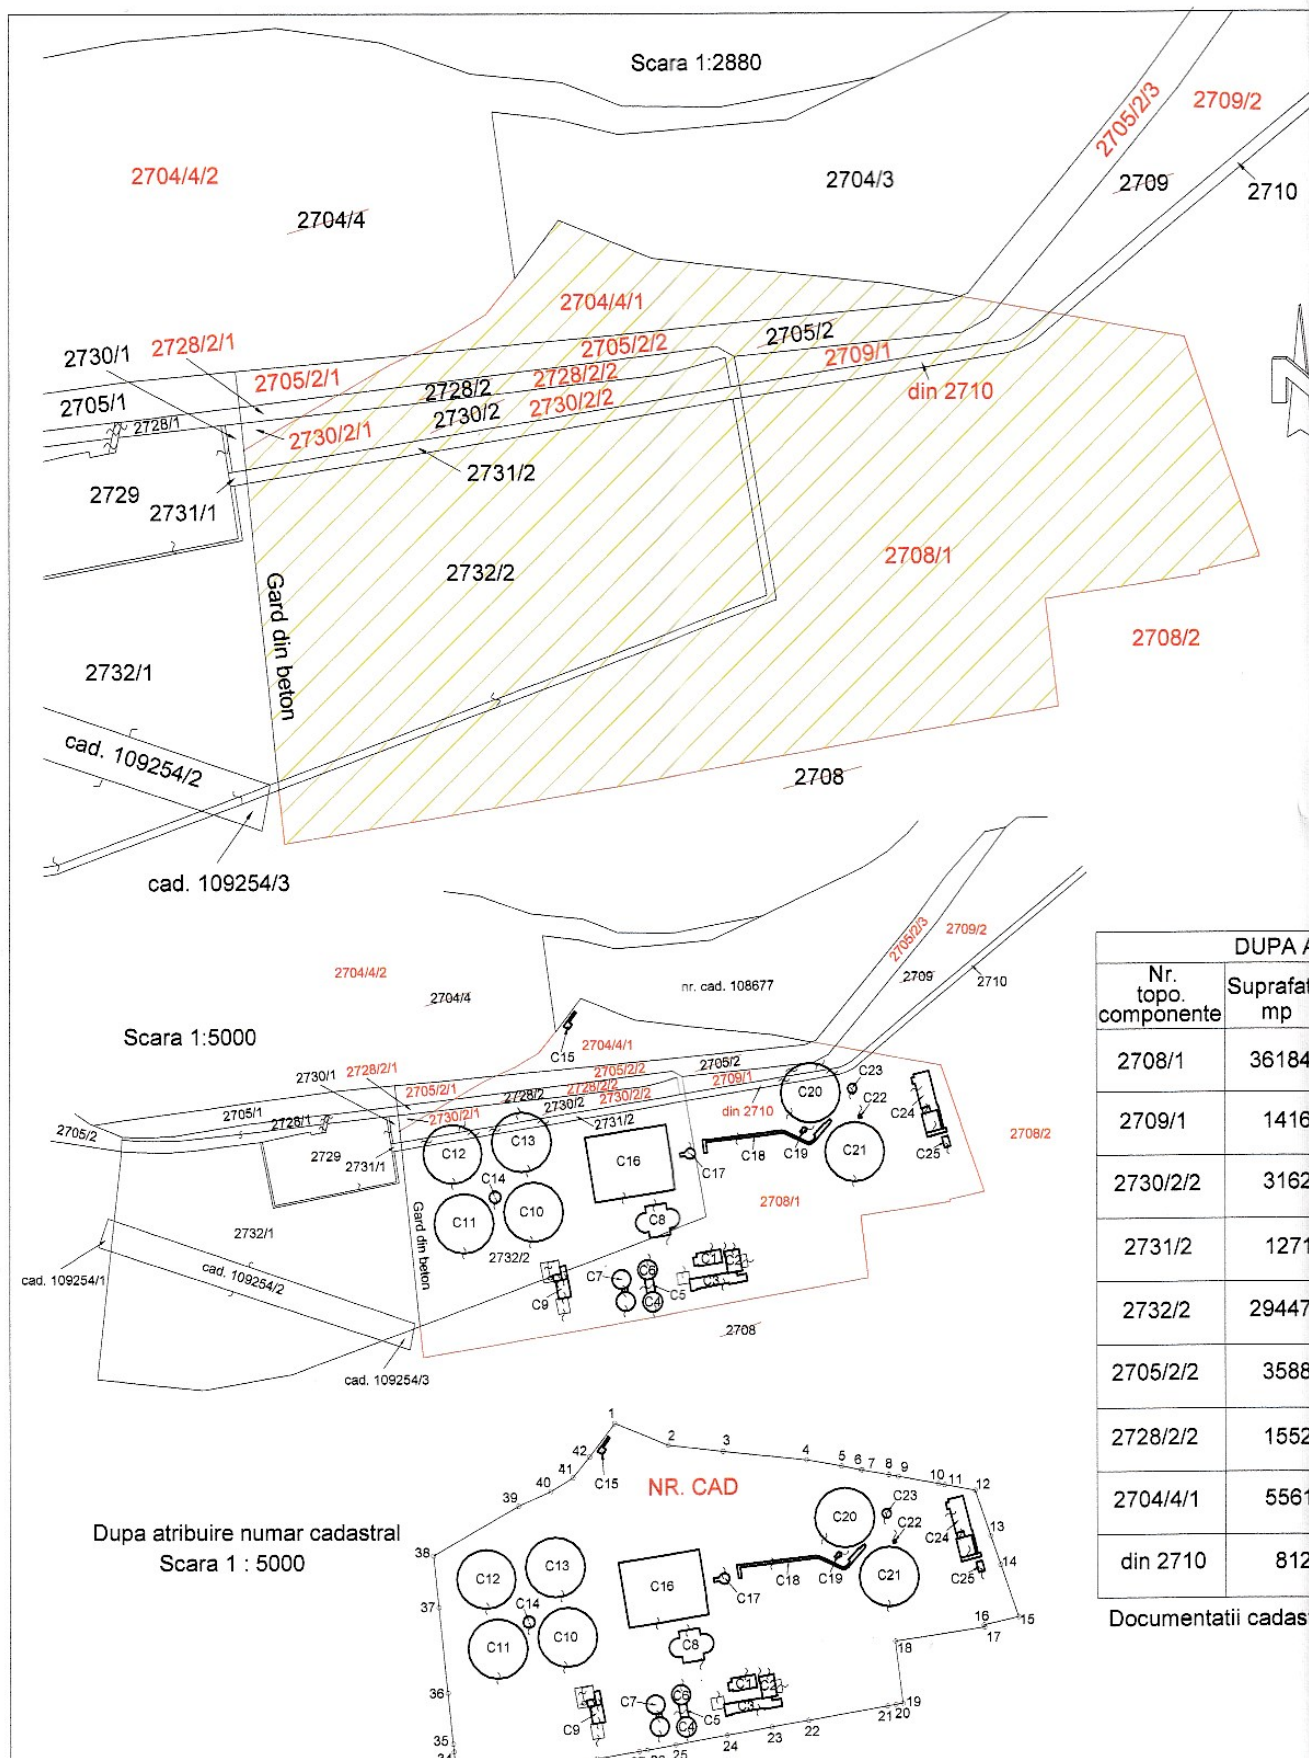

Amara nr. 1

PLAN DE AMPLASAMENT SI DELIMITARE
a imobilelor cuprinse in C.F. nr. 2800, 2883, 12613 si 118100 Baia Mare

INTRAVILAN
1 imobil

nr. topo.: 2708, 2709, 2730/2, 2731/2, 2732/2, 2705/2, 2728/2, 2704/4 si nr. topo. 2710 fara CF.

UAT: Baia Mare

Adresa: Mun. Baia Mare, str. Iazului, Jud. Maramures

Documentatia cadastrala serveste la identificarea cu date de Carte Funciara a complexului imobiliar in natura teren si constructii, cu denumirea "Statie de epurare", apartinand domeniului public al municipiului Baia Mare.

INAINTE DE DEZMEMBRARE					DUPA DEZMEMBRARE				
Nr. C.F.	Nr. topo./cad.	Suprafata		PROPRIETARI	Nr. topo.	Suprafata		PROPRIETARI	
		ha	mp			ha	mp		
2800	2708	79	1141	Statul Roman	2708/1	3	6184	MUNICIPIUL BAI A MARE, DOMENIUL PUBLIC	
					2708/2	75	4957	Vechiul proprietar	
	2709	7	8447	Statul Roman	2709/1	-	1416	MUNICIPIUL BAI A MARE, DOMENIUL PUBLIC	
					2709/2	7	7031	Vechiul proprietar	
2883	2730/2	-	3436	Cirste Ioan 1/2 parte	2730/2/1	-	274	Vechii proprietari	
					2730/2/2	-	3162	MUNICIPIUL BAI A MARE, DOMENIUL PUBLIC	
	2731/2	-	1271	Ormos Elisabeta	2731/2	-	1271	MUNICIPIUL BAI A MARE, DOMENIUL PUBLIC	
	2732/2	2	9447	1/2 parte	2732/2	2	9447	MUNICIPIUL BAI A MARE, DOMENIUL PUBLIC	
12613	2705/2	1	0243	Statul Roman	2705/2/1	-	920	Vechiul proprietar	
					2705/2/2	-	3588	MUNICIPIUL BAI A MARE, DOMENIUL PUBLIC	
					2705/2/3	-	5735	Vechiul proprietar	
	2728/2	-	2972	2728/2/1	-	1420	Vechiul proprietar		
				2728/2/2	-	1552	MUNICIPIUL BAI A MARE, DOMENIUL PUBLIC		
118100	2704/4	6	4488	Statul Roman	2704/4/1	-	5561	MUNICIPIUL BAI A MARE, DOMENIUL PUBLIC	
					2704/4/2	5	8927	Vechiul proprietar	
Fara CF	din 2710	fara date de CF		Statul Roman	din 2710	-	812	MUNICIPIUL BAI A MARE, DOMENIUL PUBLIC	

RIBUIRE NUMAR CADASTRAL

PROPRIETARI	Nr. CAD.	Supraf. mp	NOTA
MUNICIPIUL BAI A MARE		82993	Pe acest numar cadastral functioneaza Statia de epurare a apelor uzate, Baia Mare, avand in componenta constructiile: Dispecerat, P+1, (C1), cu supraf. construita la sol 205 mp; Statie trafo, (C2), cu supraf. construita la sol 190 mp; Ateliere auxiliare, (C3), cu supraf. construita la sol 348 mp; Bazin stocare namol ingrosat, (C4), cu supraf. construita la sol 182 mp; Statie pompare namol ingrosat, (C5), cu supraf. construita la sol 65 mp; Metantanc, (C6), cu supraf. construita la sol 176 mp; Ingrosator namol primar, (C7), cu supraf. construita la sol 343 mp; Metantancuri, (C8), cu supraf. construita la sol 634 mp; Statie deshidratare namol, (C9), cu supraf. construita la sol 516 mp; Decantor secundar, (C10), cu supraf. construita la sol 1620 mp; Decantor secundar, (C11), cu supraf. construita la sol 1629 mp; Decantor secundar, (C12), cu supraf. construita la sol 1588 mp; Decantor secundar, (C13), cu supraf. construita la sol 1635 mp; Statie pompare namol activat, (C14), cu supraf. construita la sol 61 mp; Debitmetru final si statie apa de serviciu, (C15), cu suprafata construita la sol 37 mp; Bazin de aerare, (C16), cu supraf. construita la sol 3215 mp; Camera de distributie, (C17), cu supraf. construita la sol 65 mp; Canal deversor, (C18), cu supraf. construita la sol 246 mp; Statie pompare namol primar, (C19), cu supraf. construita la sol 16 mp; Decantor primar, (C20), cu supraf. construita la sol 1635 mp; Decantor primar, (C21), cu supraf. construita la sol 1622 mp; Bazin de flotanti, (C22), cu supraf. construita la sol 6 mp; Camera de distributie catre decantoare primare, (C23), cu supraf. constr. la sol 38 mp; Pretratate, P, P+1, (C24), cu supraf. construita la sol 653 mp; Camera electrica pretratate, (C25), cu supraf. construita la sol 38 mp;

e anterioare: 1357/1994, 461/1973, 462/1973.

Executant,
S.C. TOPO EXPERT S.R.L.
ing. Ardelean Vasile Alexandru

