

Plan de amplasament și delimitare a imobilului

Scara 1 : 500

Anexa nr. 1.36
la regulament

Număr topografic

Suprafața măsurată a imobilului (mp)

Adresa imobilului

4257/25/2/2/1

19


BAIA MARE, strada George Enescu nr. 6 - intravilan

Număr Carte Funciară

Unitatea Administrativ Teritorială (UAT)

9582

BAIA MARE - 106327

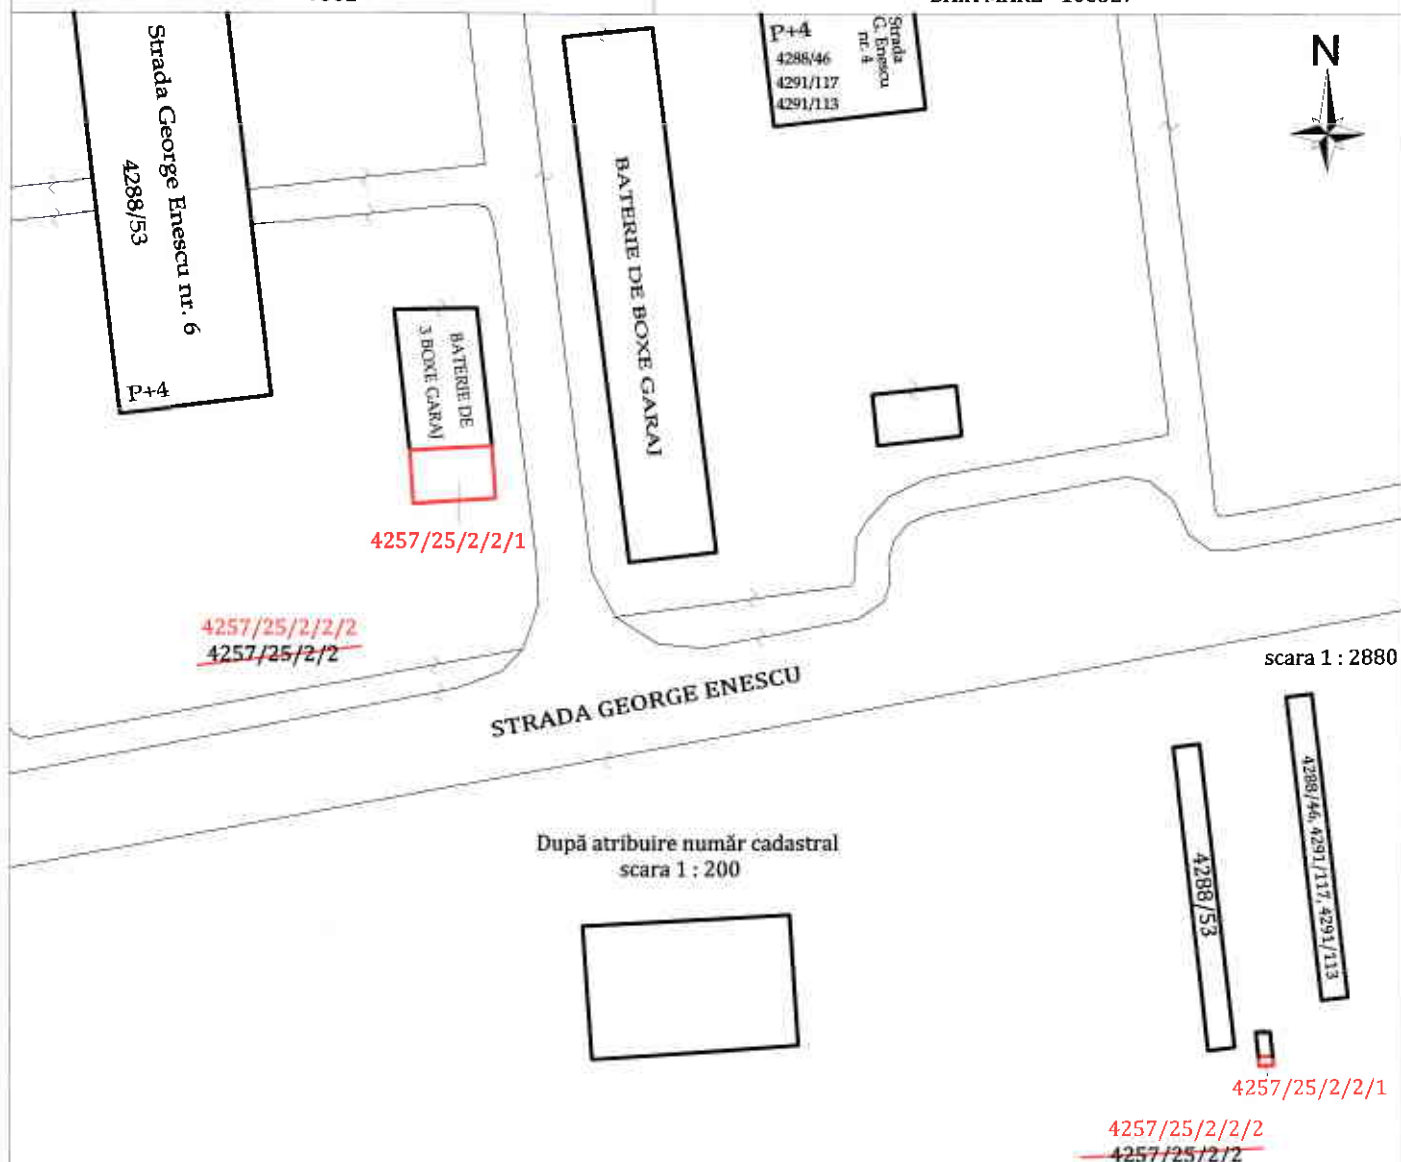

După atribuire număr cadastral
scara 1 : 200

NOTĂ : Planul de amplasament și delimitare servește la atribuirea de număr cadastral pentru încheierea contractului de închiriere asupra terenului ocupat de boxa garaj având **numărul topografic nou 4257/25/2/2/1, respectiv numărul cadastral** în favoarea numitului **POP IOAN**, în baza Hotărârii cu numărul 259/27.05.2015 emisă de către Consiliul Local al Municipiului Baia Mare.

Tabel de mișcare parcelară

După atribuire număr cadastral				
Numere topografice componente	suprafața - mp -	PROPRIETAR	Număr cadastral	suprafața - mp -
4257/25/2/2/1	19	MUNICIPIUL BAIA MARE închiriat la POP IOAN		19

SITUAȚIA ACTUALĂ				SITUAȚIA VIITOARE			
Număr C.F.	Număr topografic	suprafața Ha	mp	PROPRIETAR	Număr topografic	suprafața Ha	mp
9582	4257/25/2/2	1	4162	STATUL ROMÂN	4257/25/2/2/1	-	19
					4257/25/2/2/2	1	4143
T O T A L		1	4162			1	4162
				P R O P R I E T A R			
				MUNICIPIUL BAIA MARE			
				STATUL ROMÂN			

Executant,
Aga Victor
Confirm executarea măsurătorilor la teren,
corectitudinea întocmirii documentației
cadastrale și corespondența acesteia cu
realitatea din teren
Semnătura și ștampila
Data : decembrie, 2015



Inspector
Confirm introducerea imobilului în baza de date integrată și
atribuirea numărului cadastral.
Semnătura și parafa

Data
Ștampila BCPI