


ANEXA Nr. 1 la H.C.L. Nr. 12017

Plan de amplasament si delimitare a imobilului
Scara 1: 1000

Nr. cadastral	Suprafata masurata, [mp]	BAIA MARE, STRADA DEALUL GROSULUI, intravilan
	2470 mp	BAIA MARE - intravilan
Cartea Funciara nr. U.A.T.		

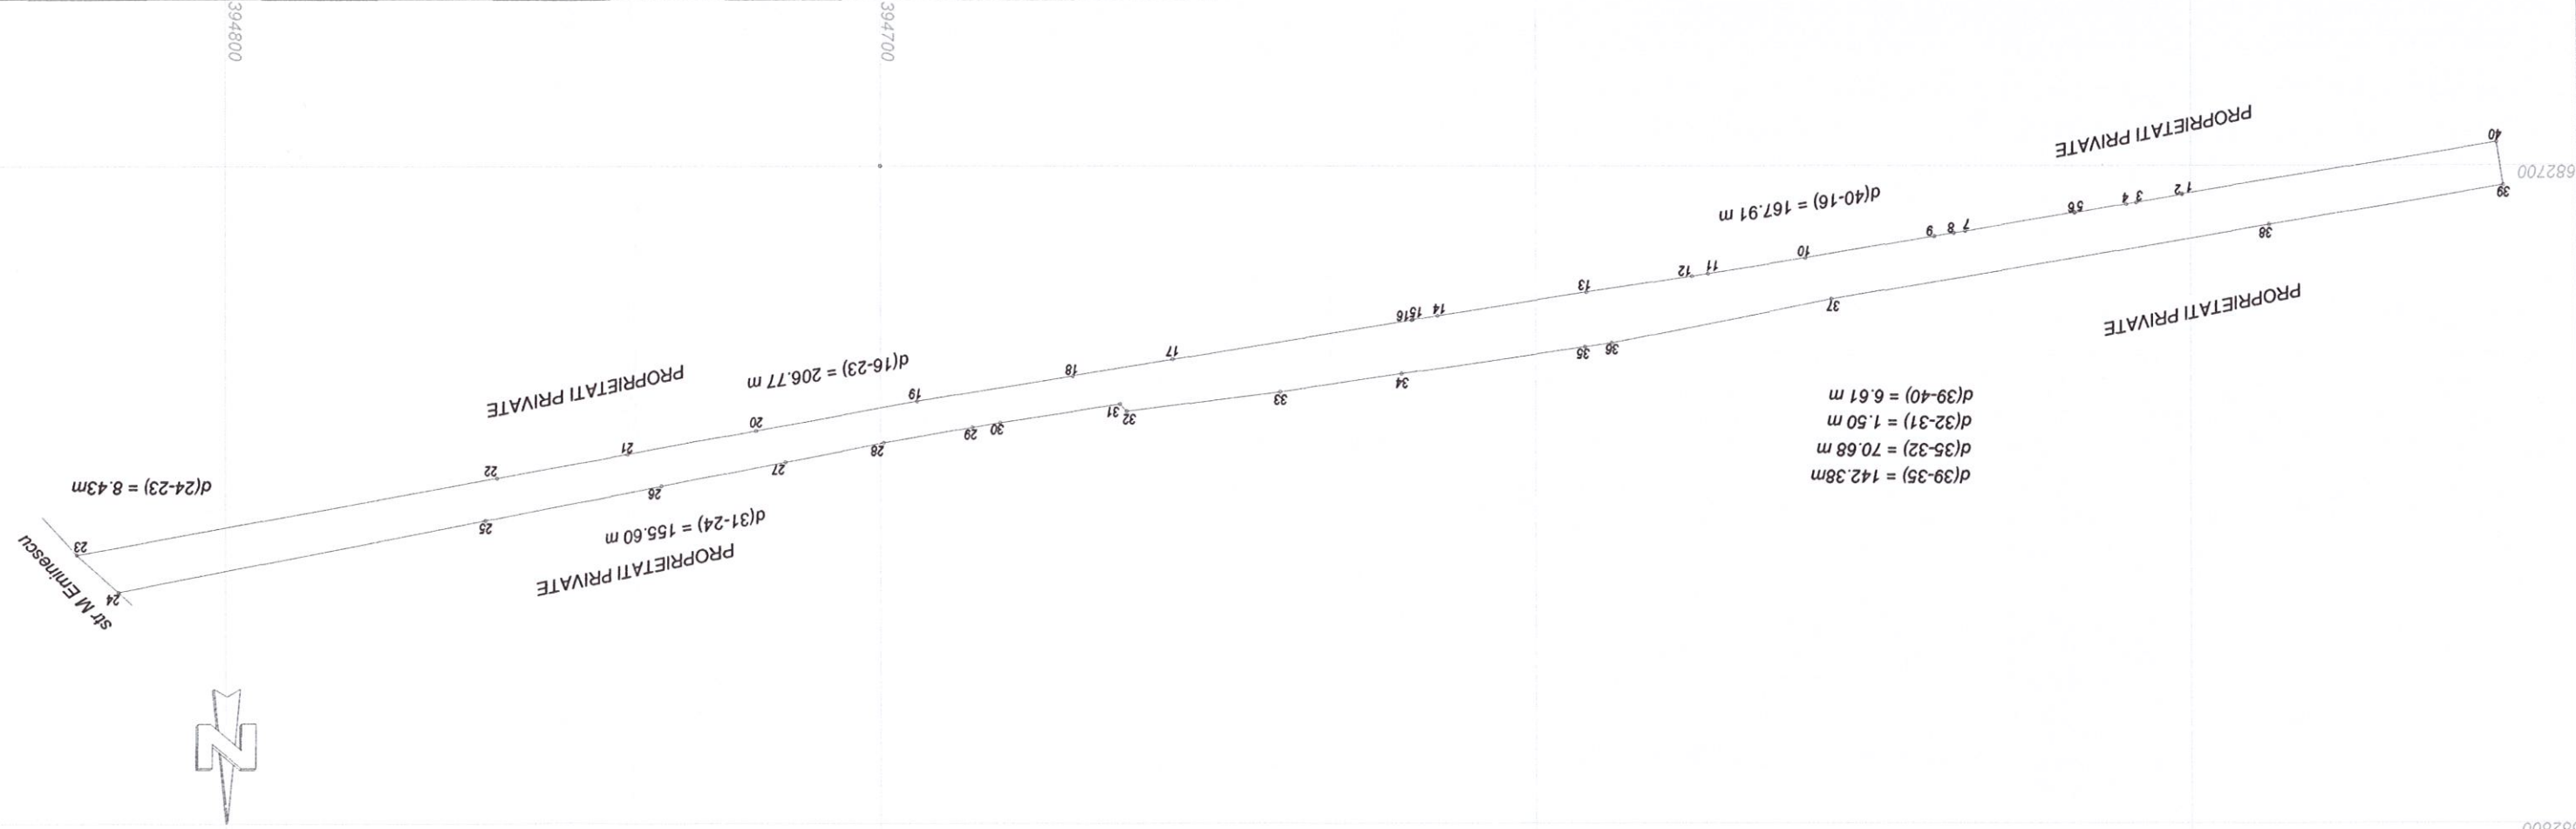

A. Date referitoare la teren			
Nr. parcela	Categorie de folosinta	Suprafata [mp]	Mentiuni
1	DR	2470	strada Dealul Grosului,
TOTAL		2470 mp	
B. Date referitoare la constructii			
Cod	Destinatia	Supraf. constr. la sol, [mp]	Mentiuni
TOTAL			
Suprafata totala masurata a imobilului = 2470 mp			
Suprafata din act = 2470 mp			

Executant ing. POPOVICIU CORNEL GHEORGHE (nume, prenume)

Confirm executarea măsurătorilor la teren, corectitudinea întocmirii documentației cadastrale, și corespondența acesteia cu realitatea din teren

Semnătura și stampila

POPOVICIU CORNEL-GHEORGHE

Stampila de autorizare a activității de geodet, nr. 0918/2010

Data: Aprilie 2017

Inspector

Confirm introducerea imobilului în baza de date integrată și atribuirea numărului cadastral

Semnătura și parafă

Stampila BCP