

Scara 1:2000
dupa atribuire numar cadastral

PLAN DE AMPLASAMENT SI DELIMITARE

a imobilelor cuprinse in fara date CF - Baia Mare


nr.topografic:280/2, 315, 208

UAT: Baia Mare

intravilan - 1 corp de proprietate

Localitatea Baia Mare, Str. Simion Barnutiu

Scara 1:1440
extras din plan topografic

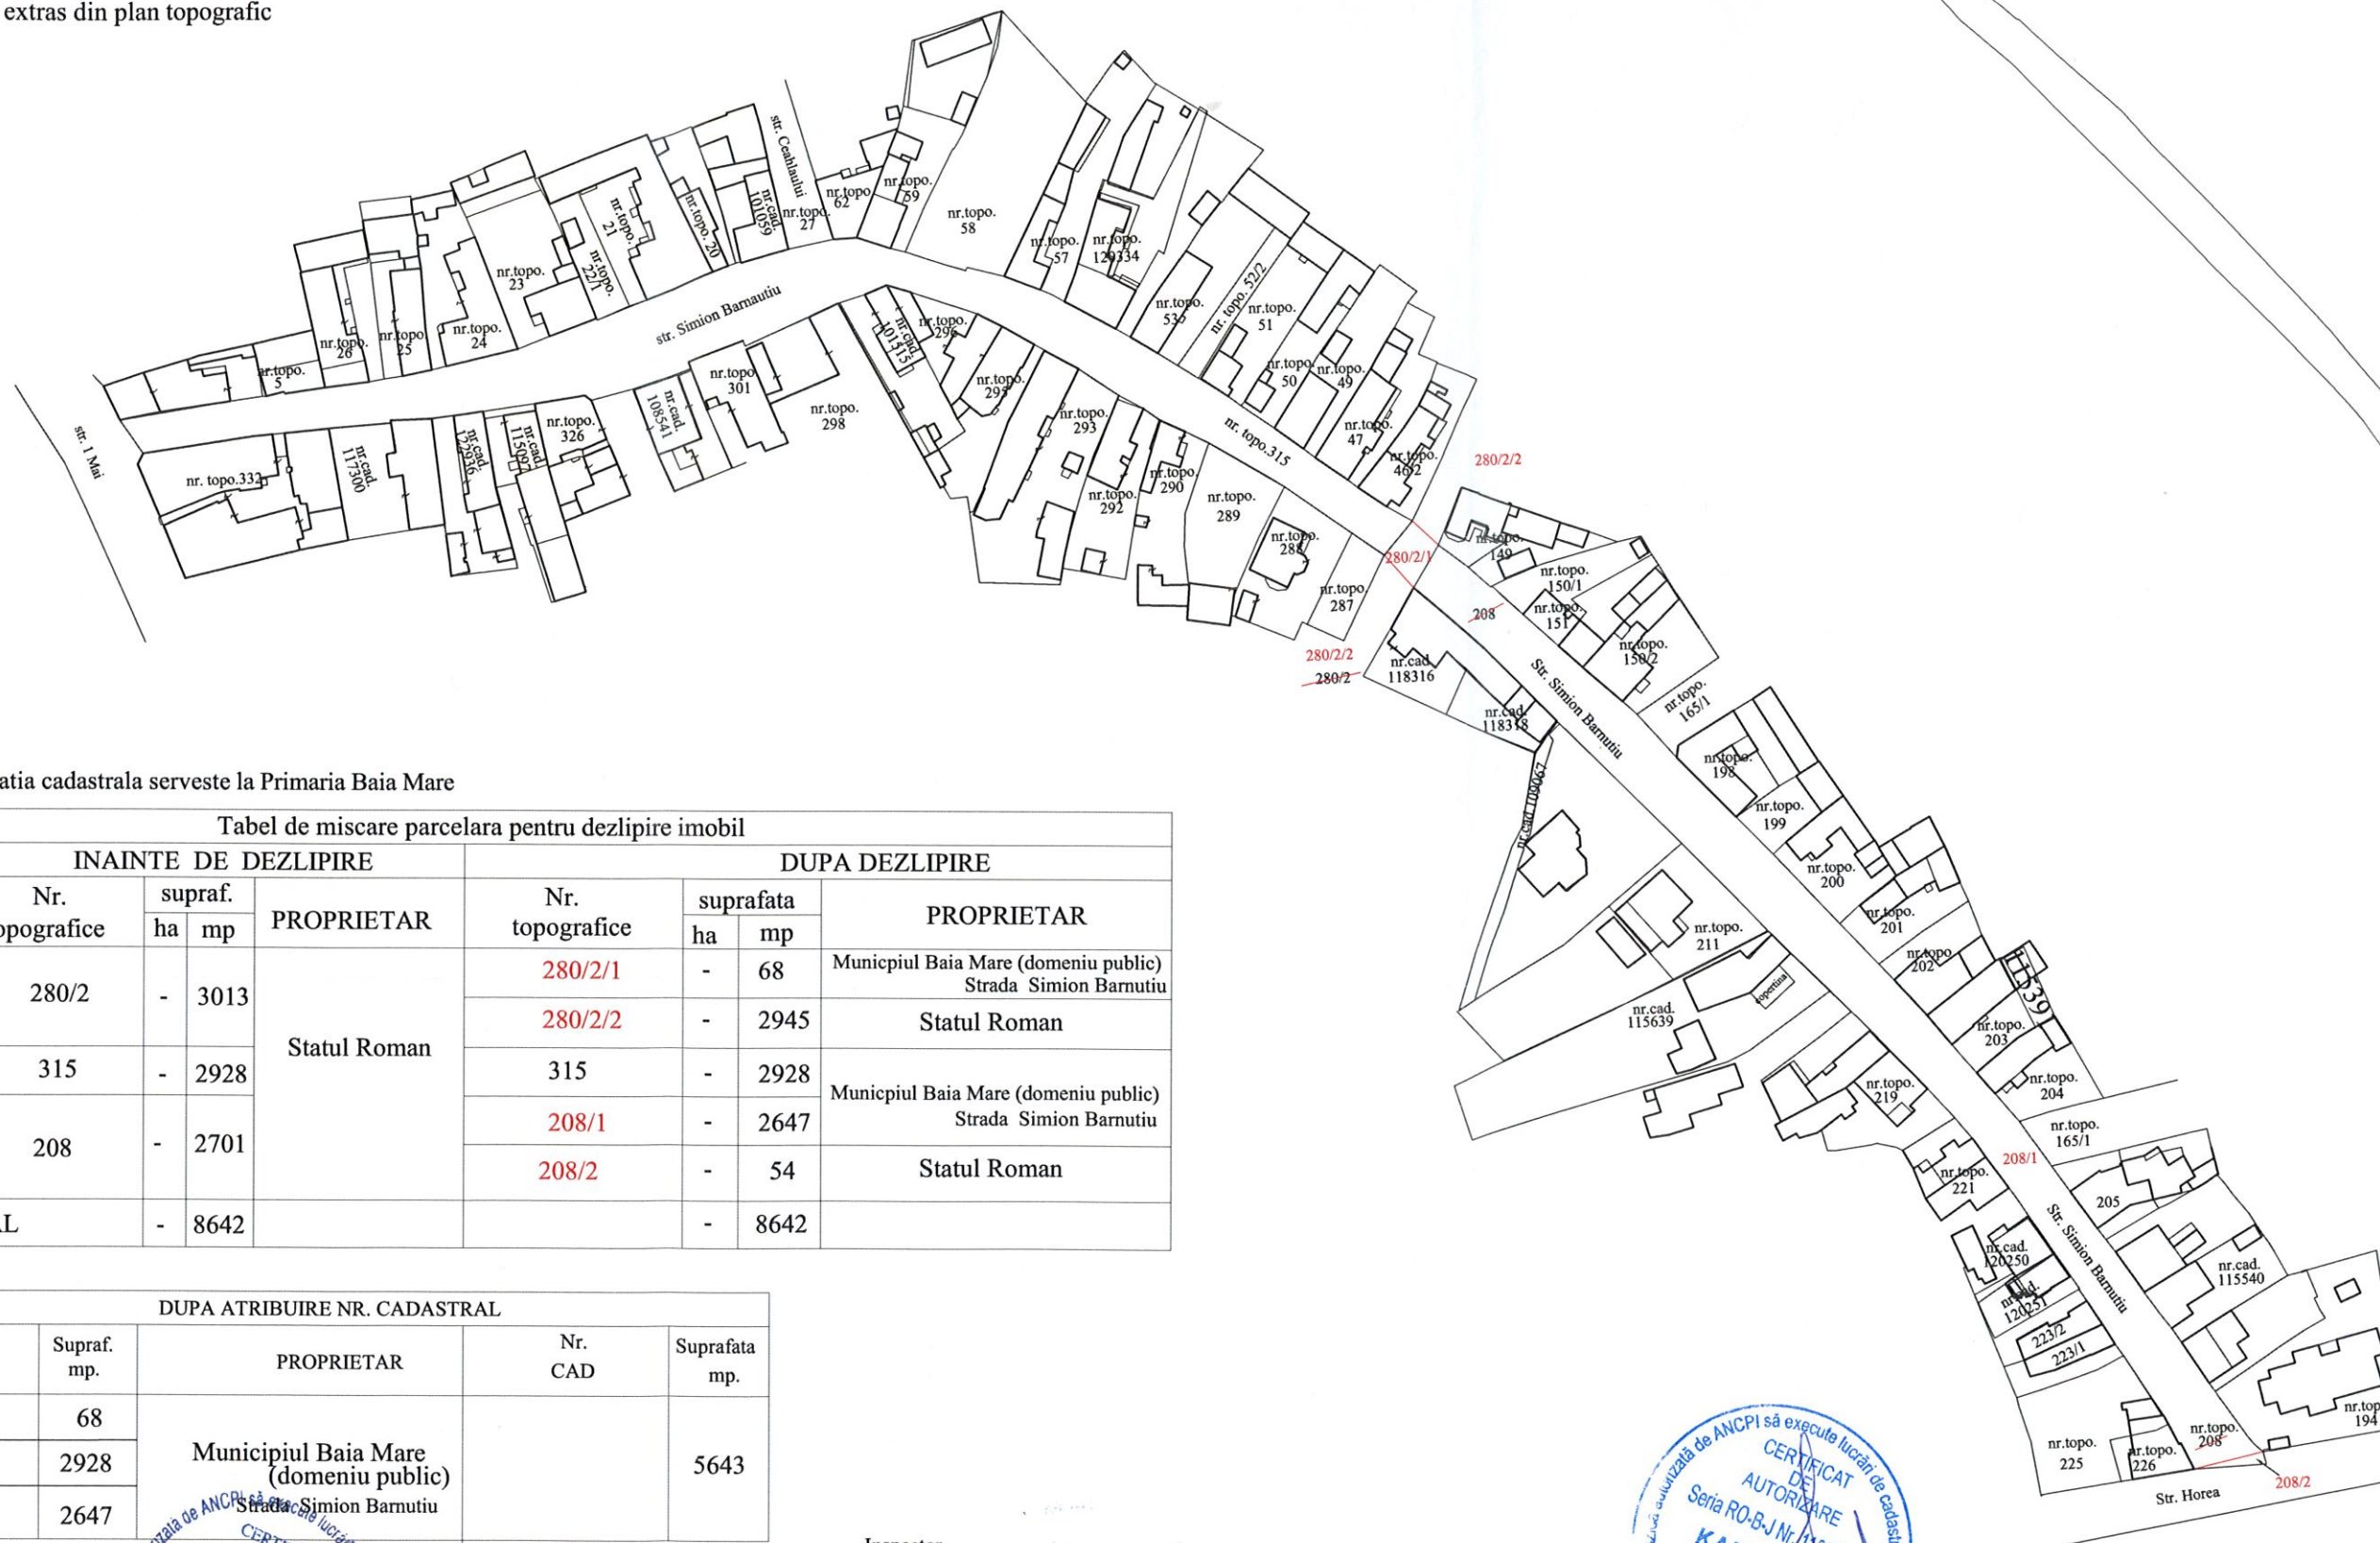

NOTA:
Documentatia cadastrala serveste la Primaria Baia Mare

Tabel de miscare parcelara pentru dezlipire imobil

INAINTE DE DEZLIPIRE				DUPA DEZLIPIRE			
Nr. C.F.	Nr. topografice	supraf. ha	mp	PROPRIETAR	Nr. topografice	suprafata ha	mp
fara date CF	280/2	-	3013	Statul Roman	280/2/1	-	68
	315	-	2928		280/2/2	-	2945
	208	-	2701		315	-	2928
					208/1	-	2647
TOTAL		-	8642		208/2	-	54
						-	8642

DUPA ATRIBUIRE NR. CADASTRAL

Nr. topo. componente	Supraf. mp.	PROPRIETAR	Nr. CAD	Suprafata mp.
280/2/1	68	Municipiul Baia Mare (domeniu public) Strada Simion Barnutiu		5643
315	2928			
208/1	2647			

Executant:
SC KADEX-MTC SRL
ing. BODEA Anca Ioana
Confirm executarea masuratorilor la teren, corectitudinea intocmirii documentatiei cadastrale si corespondenta acesteia cu realitatea din teren

Inspector
Confirm introducerea imobilului in baza de date integrata si atribuirea numarului cadastral

Data exec. 23.02.2018

