



PLAN DE AMPLASAMENT SI DELIMITARE

a imobilului identificat prin, din nr. topo 579 Baia Mare, strada, fara nr. de C.F., proprietar Orasul Baia Mare-
piata Iustinian Arhiepiscopul

UAT. BAI A MARE
1 IMOBIL - INTRAVILAN

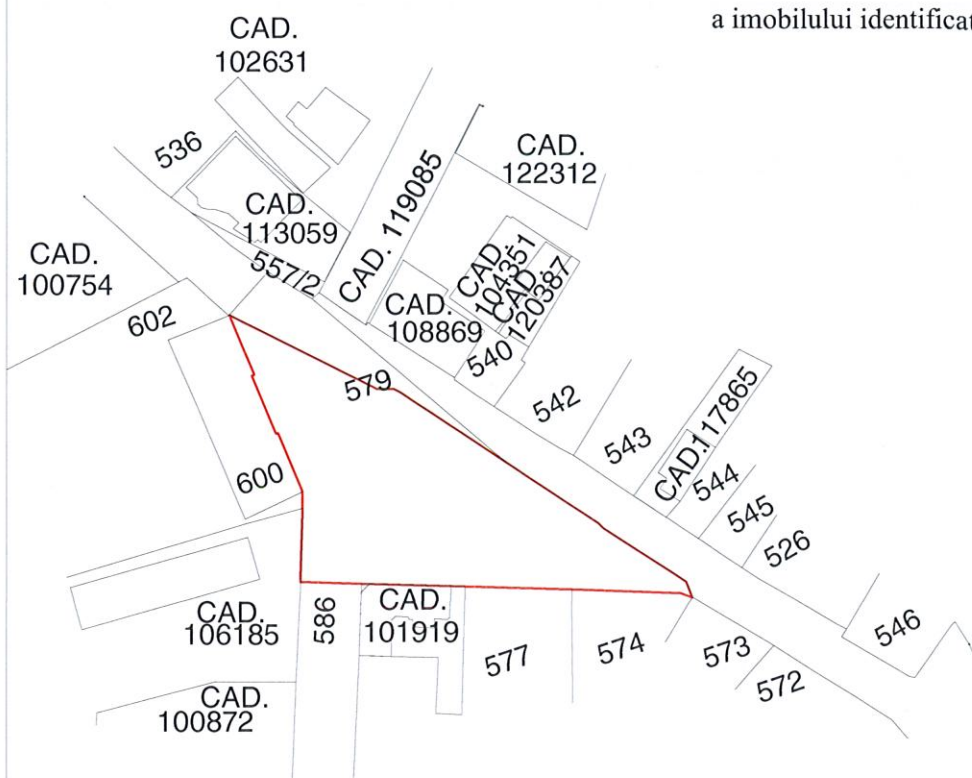

Scara 1:1440

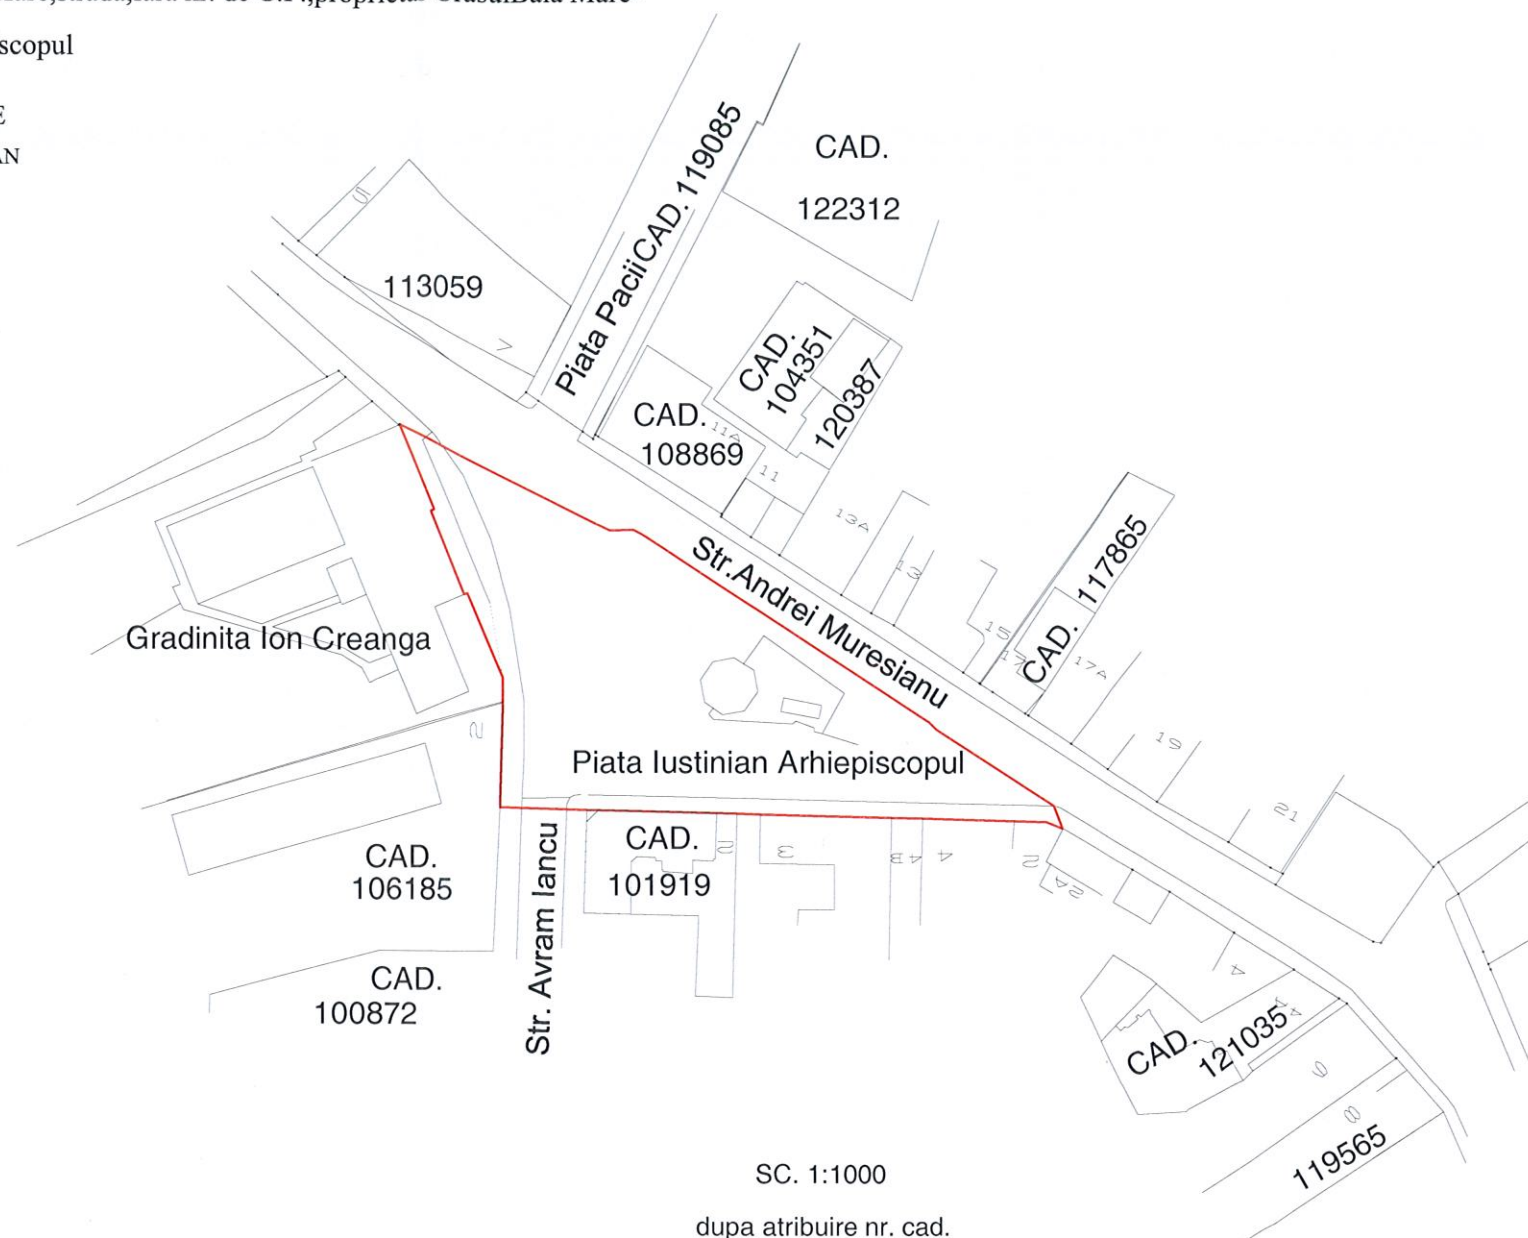

SC. 1:1000

dupa atribuire nr. cad.

Nota: Documentatia serveste pentru obtinere H.C.L. in vederea trecerii imobilului in Domeniul public al Municipiului Baia Mare.

SITUATIA ACTUALA				SITUATIA VIITOARE - ATRIBUIRE NR. CADASTRAL				Executant : Roth Vasile Andrei Confirm executarea masuratorilor la teren,corectitudinea intocmirii documentatiei cadastrale si corespondenta acesteia cu realitatea din teren	Inspector Confirm introducerea imobilului in baza de date integrata si atribuirea numarului cadastral	
Nr. CF.	Nr. Topo.	suprafata		PROPRIETAR	Nr. CAD. atribuit	suprafata				PROPRIETAR
		Ha	mp			Ha	mp			
fara nr.C.F.	din 579	FARA SUPRAFATA		ORASUL BAIA MARE		-	1997	MUNICIPIUL BAI A MARE-DOMENIUL PUBLIC		
									</	