

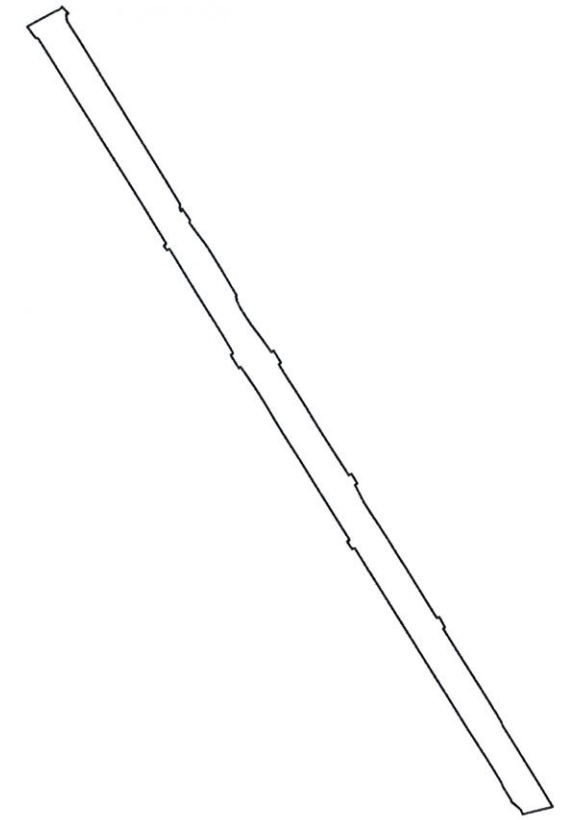


PLAN DE AMPLASAMENT SI DELIMITARE
a imobilului cuprins in CF - Baia Mare nr. topo. - 2596
din localitatea Baia Mare - Str. Iuliu Maniu
1 IMOBIL UAT Baia Mare

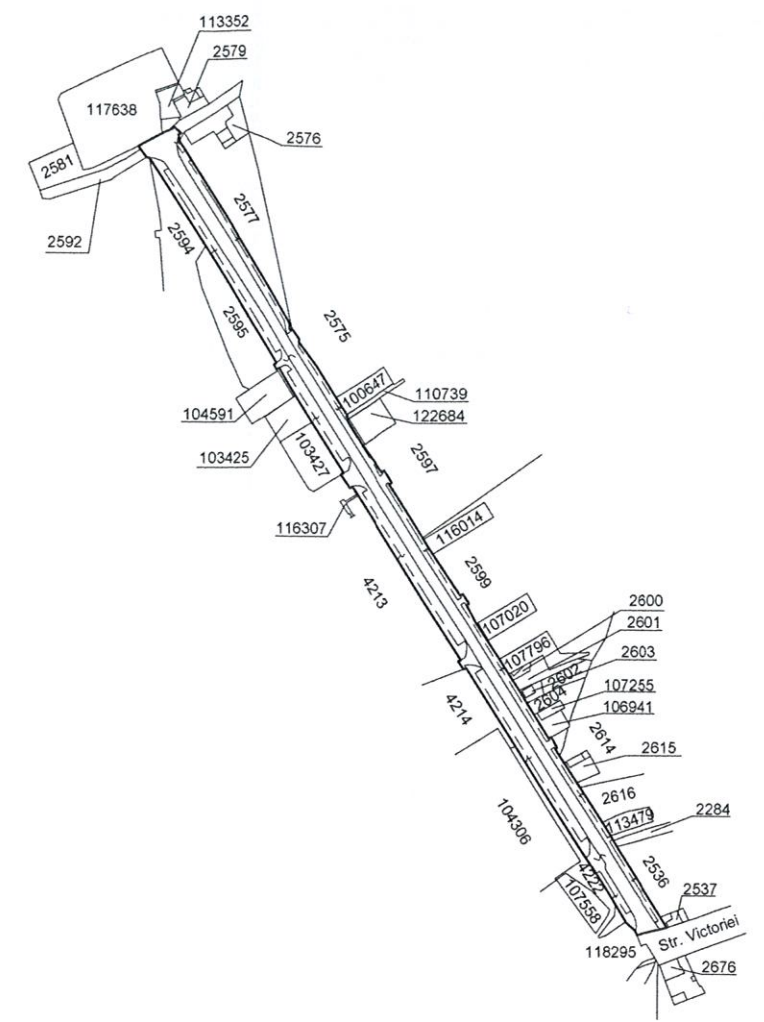

SITUAȚIA ACTUALĂ					SITUAȚIA VIITOARE			
Nr. C.F.	Nr. topo.	Suprafata ha mp.		PROPRIETAR	Nr. cad.	Suprafata ha mp.		PROPRIETAR
Fara date de CF	2596			Statul Roman		-	13705	Municipiul Baia Mare
TOTAL:		-	13705			-	13705	

Executant: ing. Kalmar Tiberiu
Confirm executarea măsurătorilor la teren,
corectitudinea întocmirii documentației cadastrale și
corespondența acesteia cu realitatea din teren
Semnătura și ștampila
Data: Ianuarie 2018

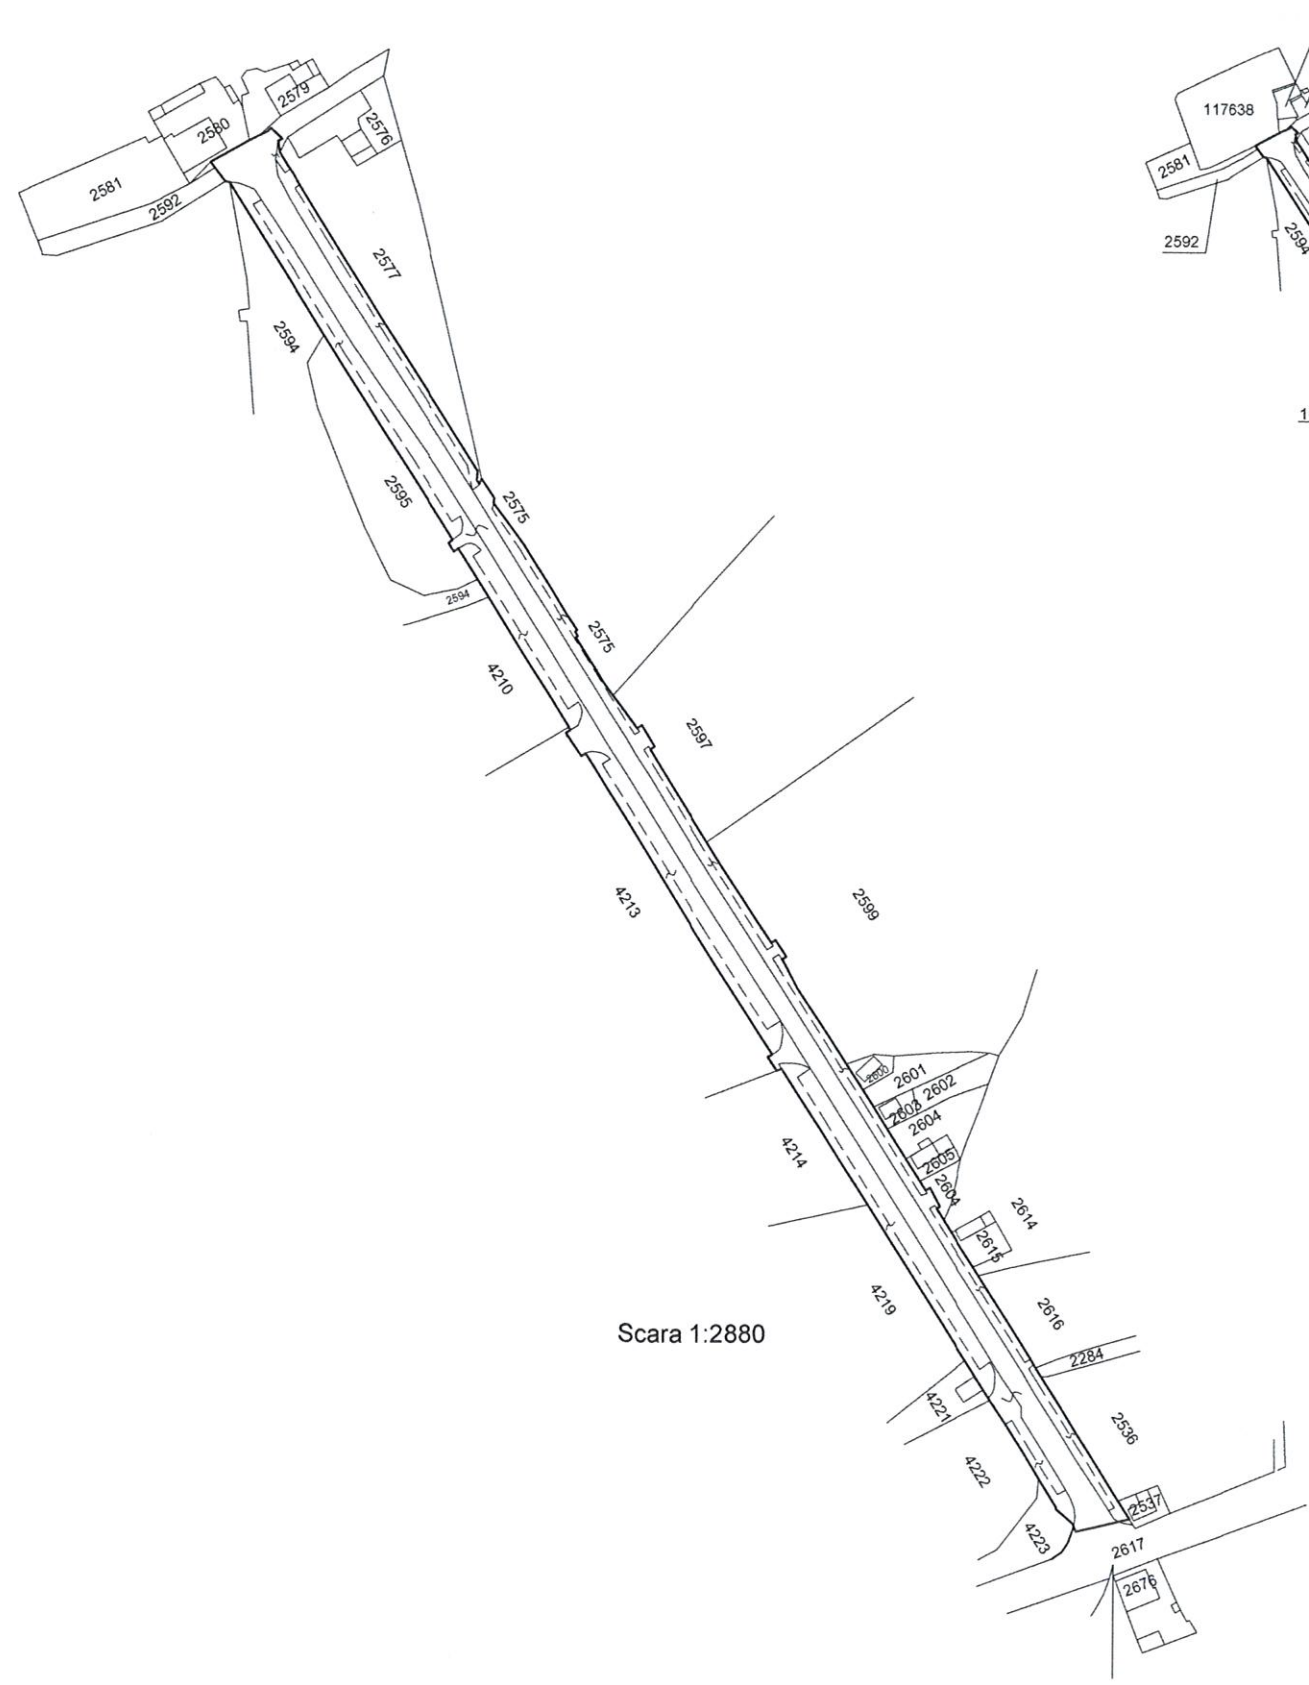

Confirm introducerea imobilului în baza de date integrată
și atribuirea numărului cadastral
Ștampila BCPI
Semnătura și parafa
Data: