
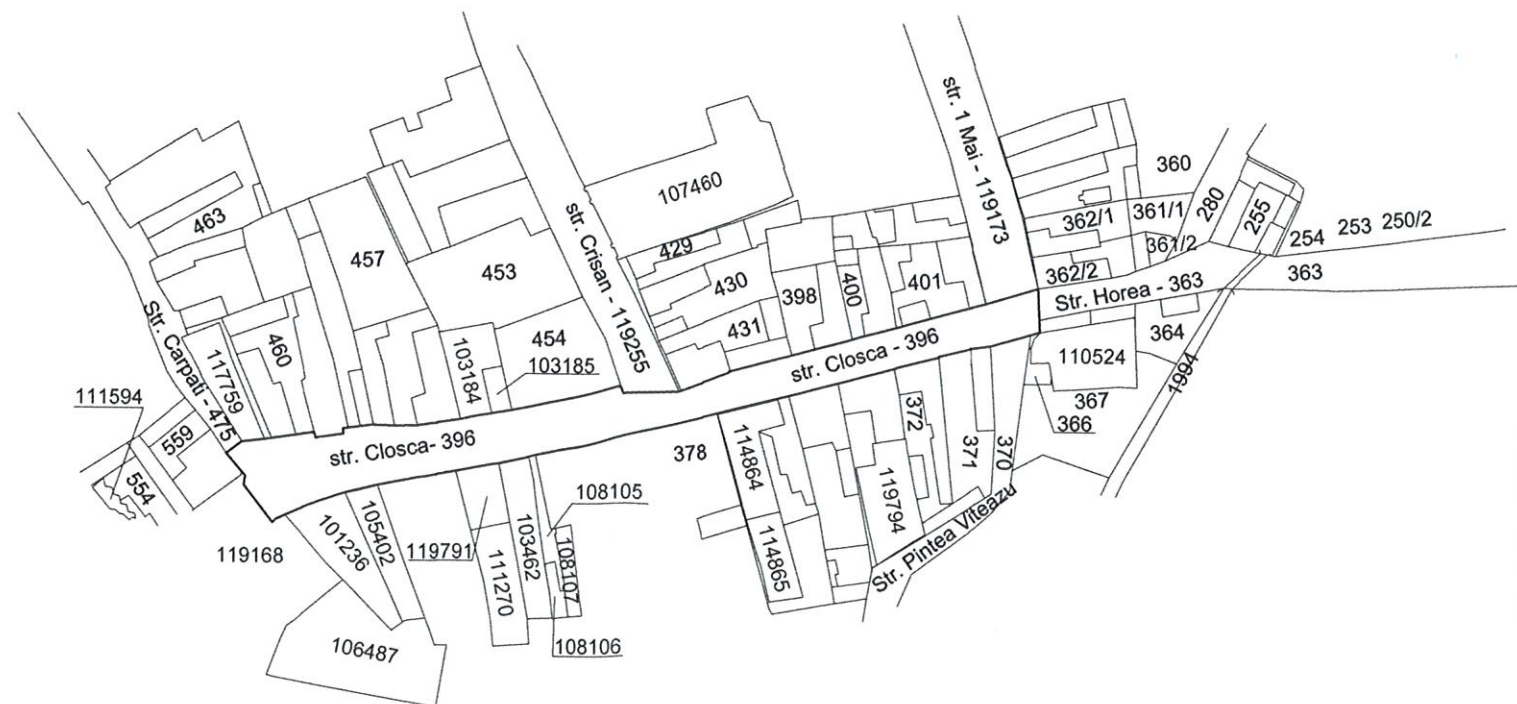
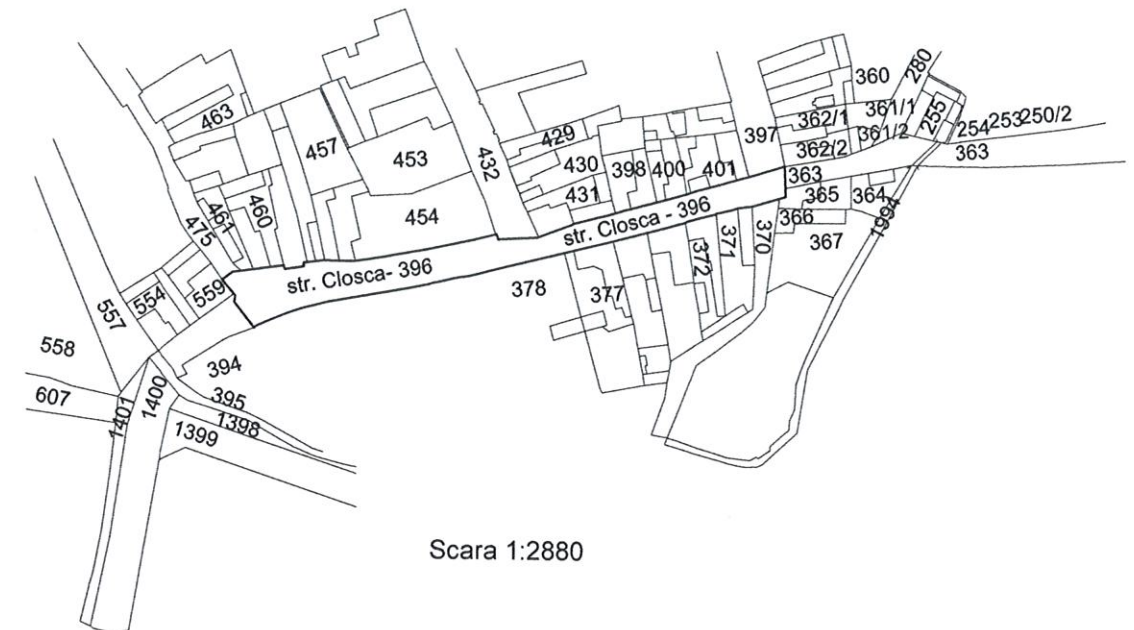


PLAN DE AMPLASAMENT SI DELIMITARE

a imobilului cuprins in CF - Baia Mare nr. topo. - 396
din localitatea Baia Mare - Str. Closca
1 IMOBIL UAT Baia Mare

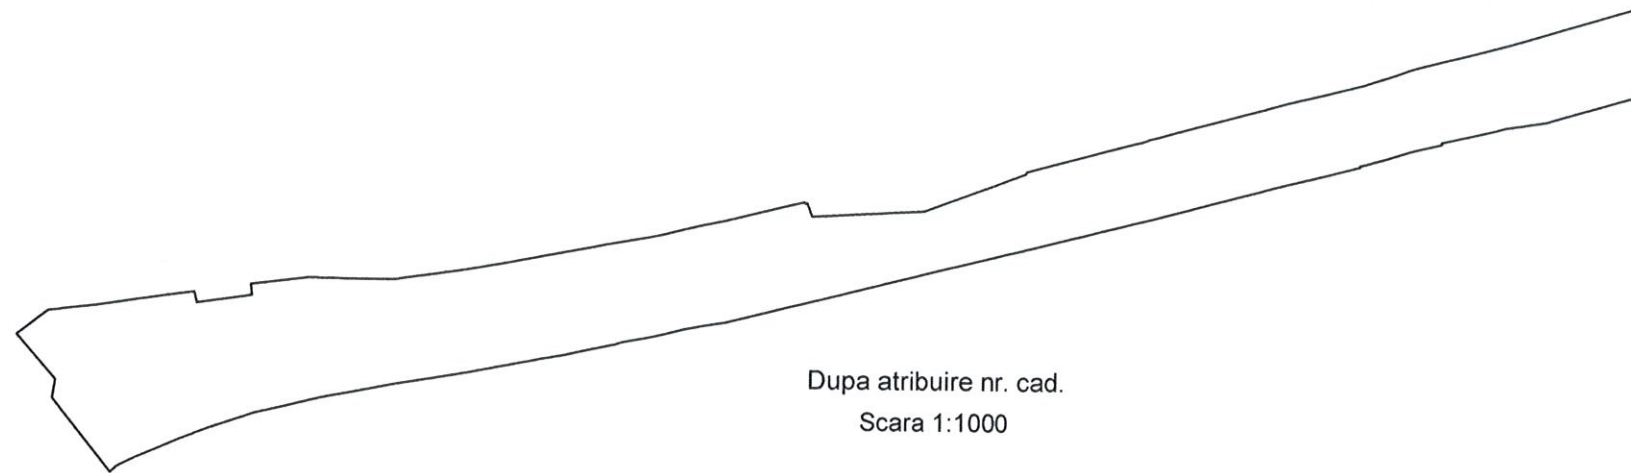

SITUAȚIA ACTUALĂ				SITUAȚIA VIITOARE		
Nr. C.F.	Nr. topo.	Suprafata ha mp.	PROPRIETAR	Nr. cad.	Suprafata ha mp.	PROPRIETAR
Fara date de CF	396		Statul Roman		- 2721	Municipiul Baia Mare
TOTAL:		- 2721			- 2721	
Executant: ing. Kalmár Tiberiu Confirm executarea măsurătorilor la teren, corectitudinea întocmirii documentației cadastrale și corespondența acestora cu realitatea din teren Semnătura și ștampila				Confirm introducerea imobilului în baza de date integrată și atribuirea numărului cadastral Ștampila BCPI Semnătura și parafa Data:		
Data: Ianuarie 2018 						