



PLAN DE AMPLASAMENT SI DELIMITARE A IMOBILULUI

a imobilelor cuprinse in CF 114121 Baia Mare si CF 6598 Baia Mare
din nr. topo. 2693/29/39/68 si din nr. topo. 2692/14,
din mun. Baia Mare, jud. Maramures
UAT. BAIA MARE
1 IMOBIL - INTRAVILAN

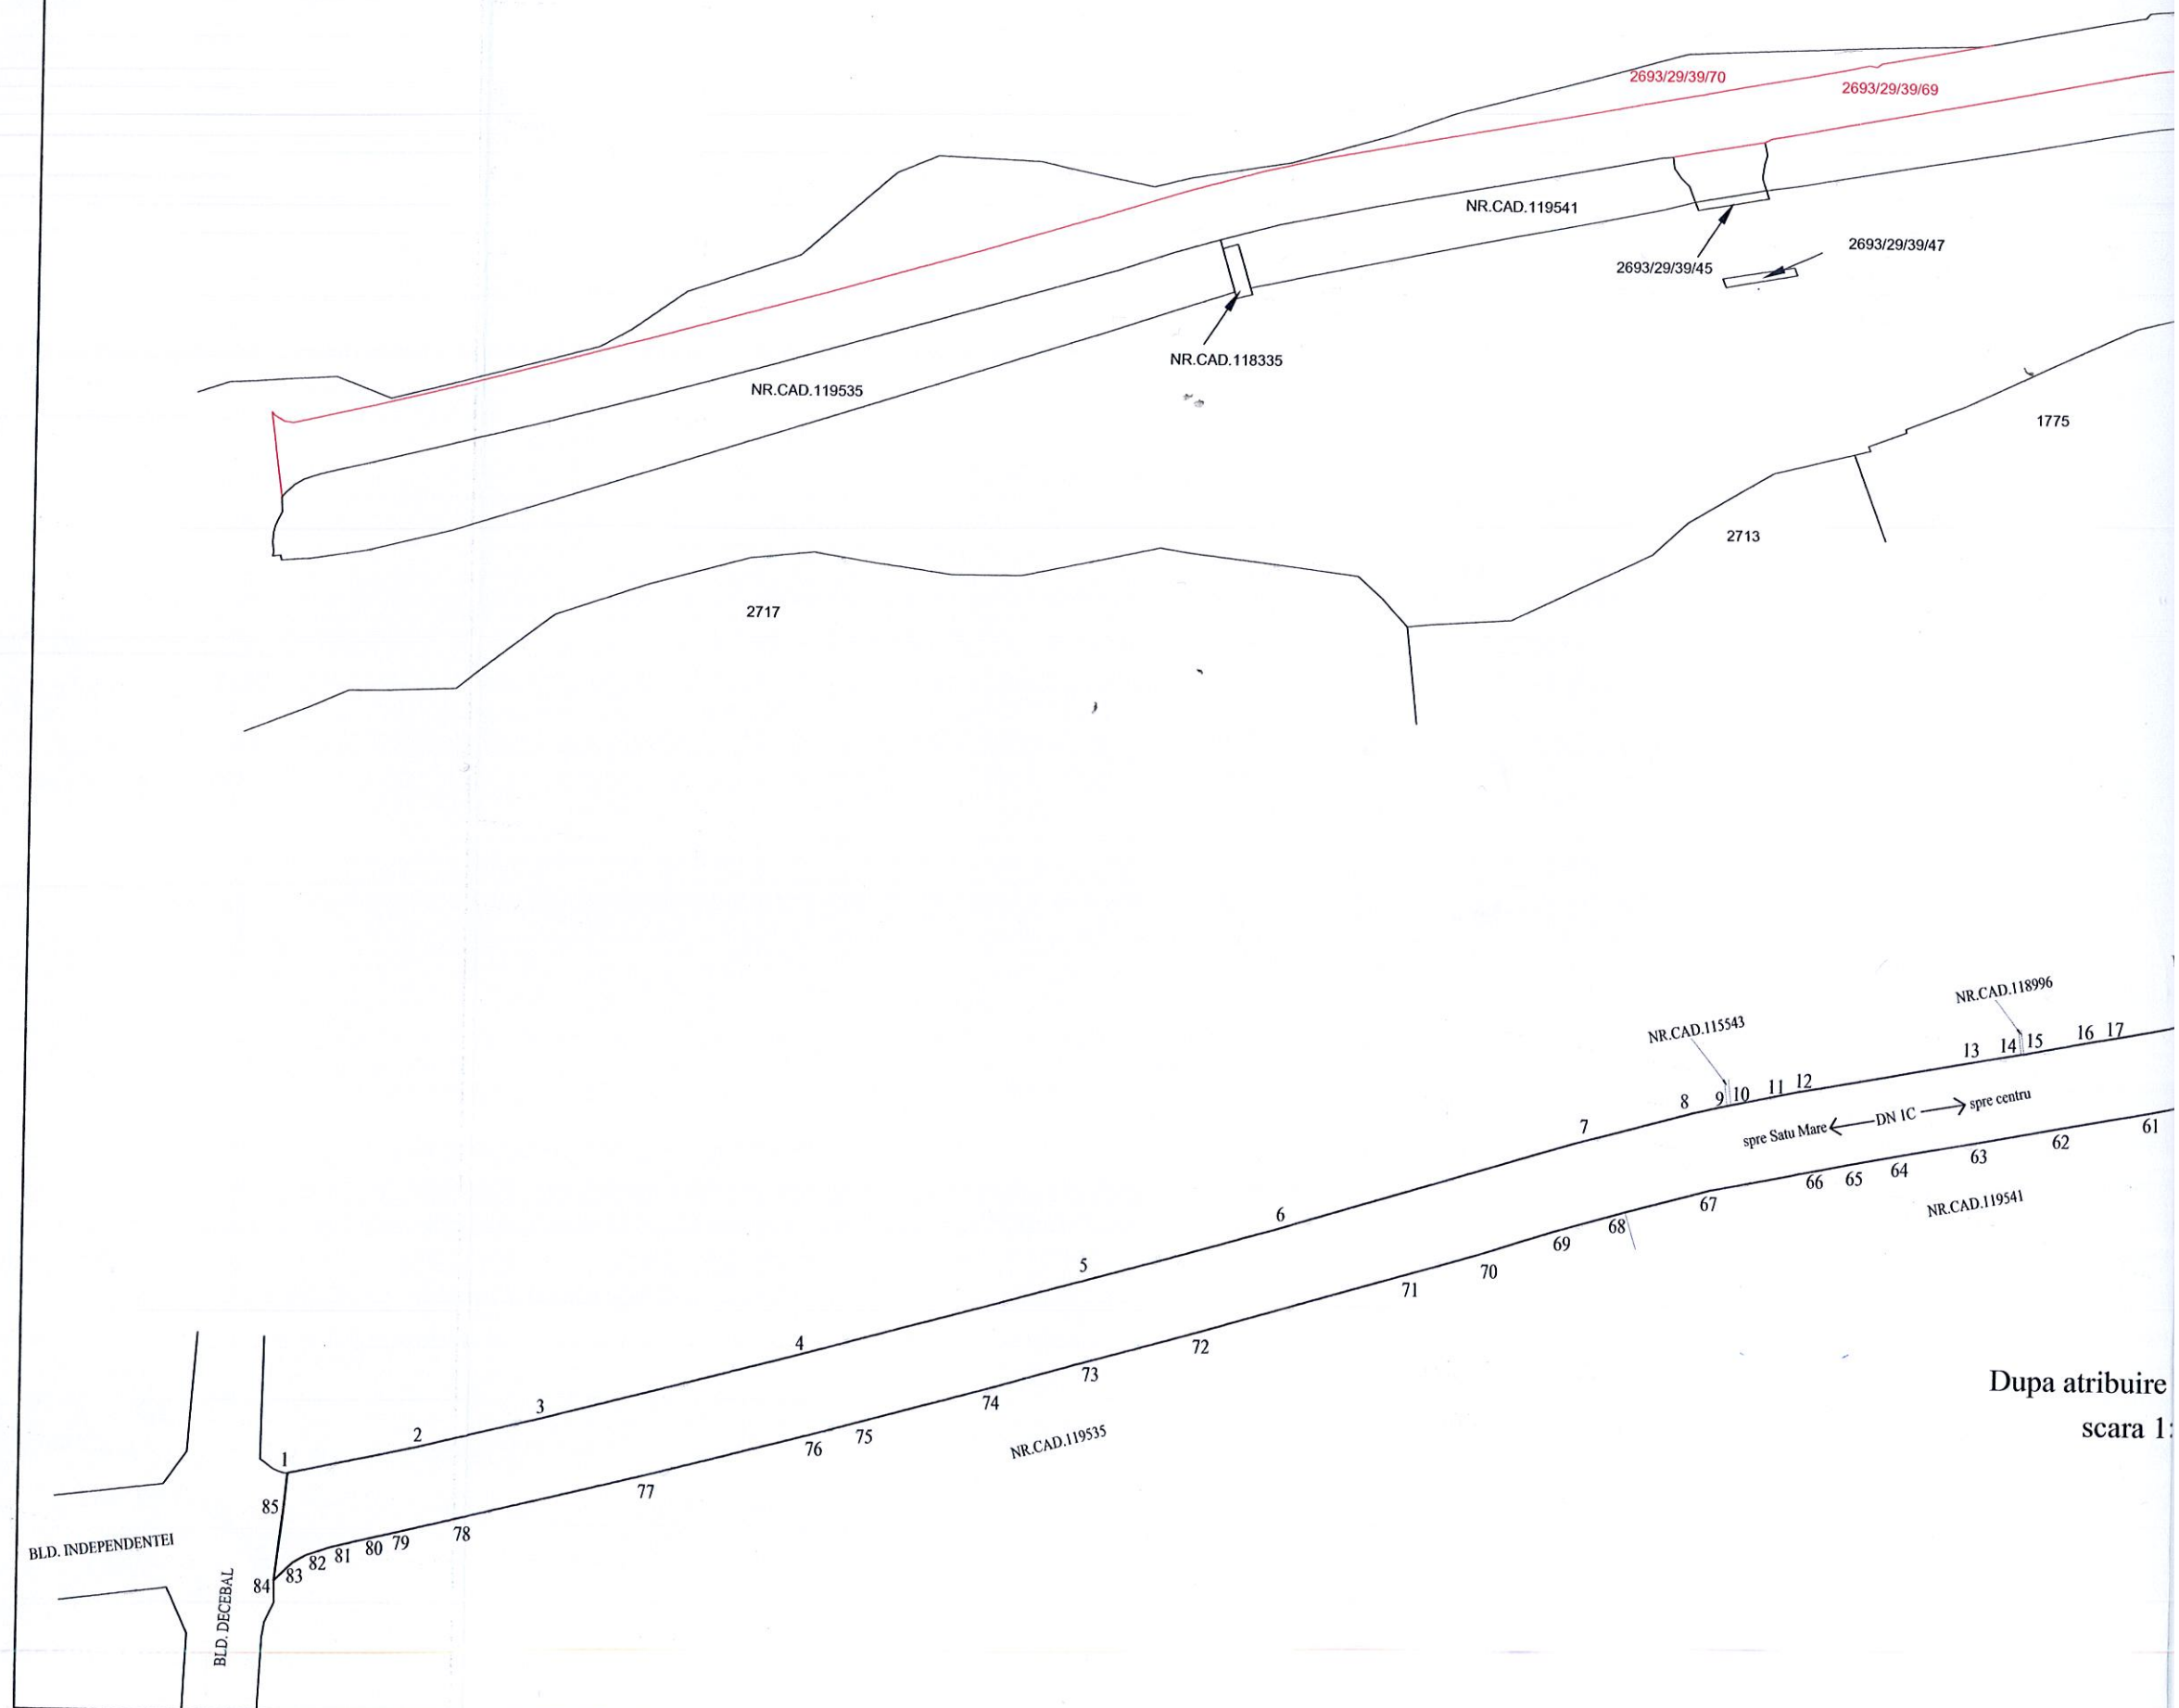

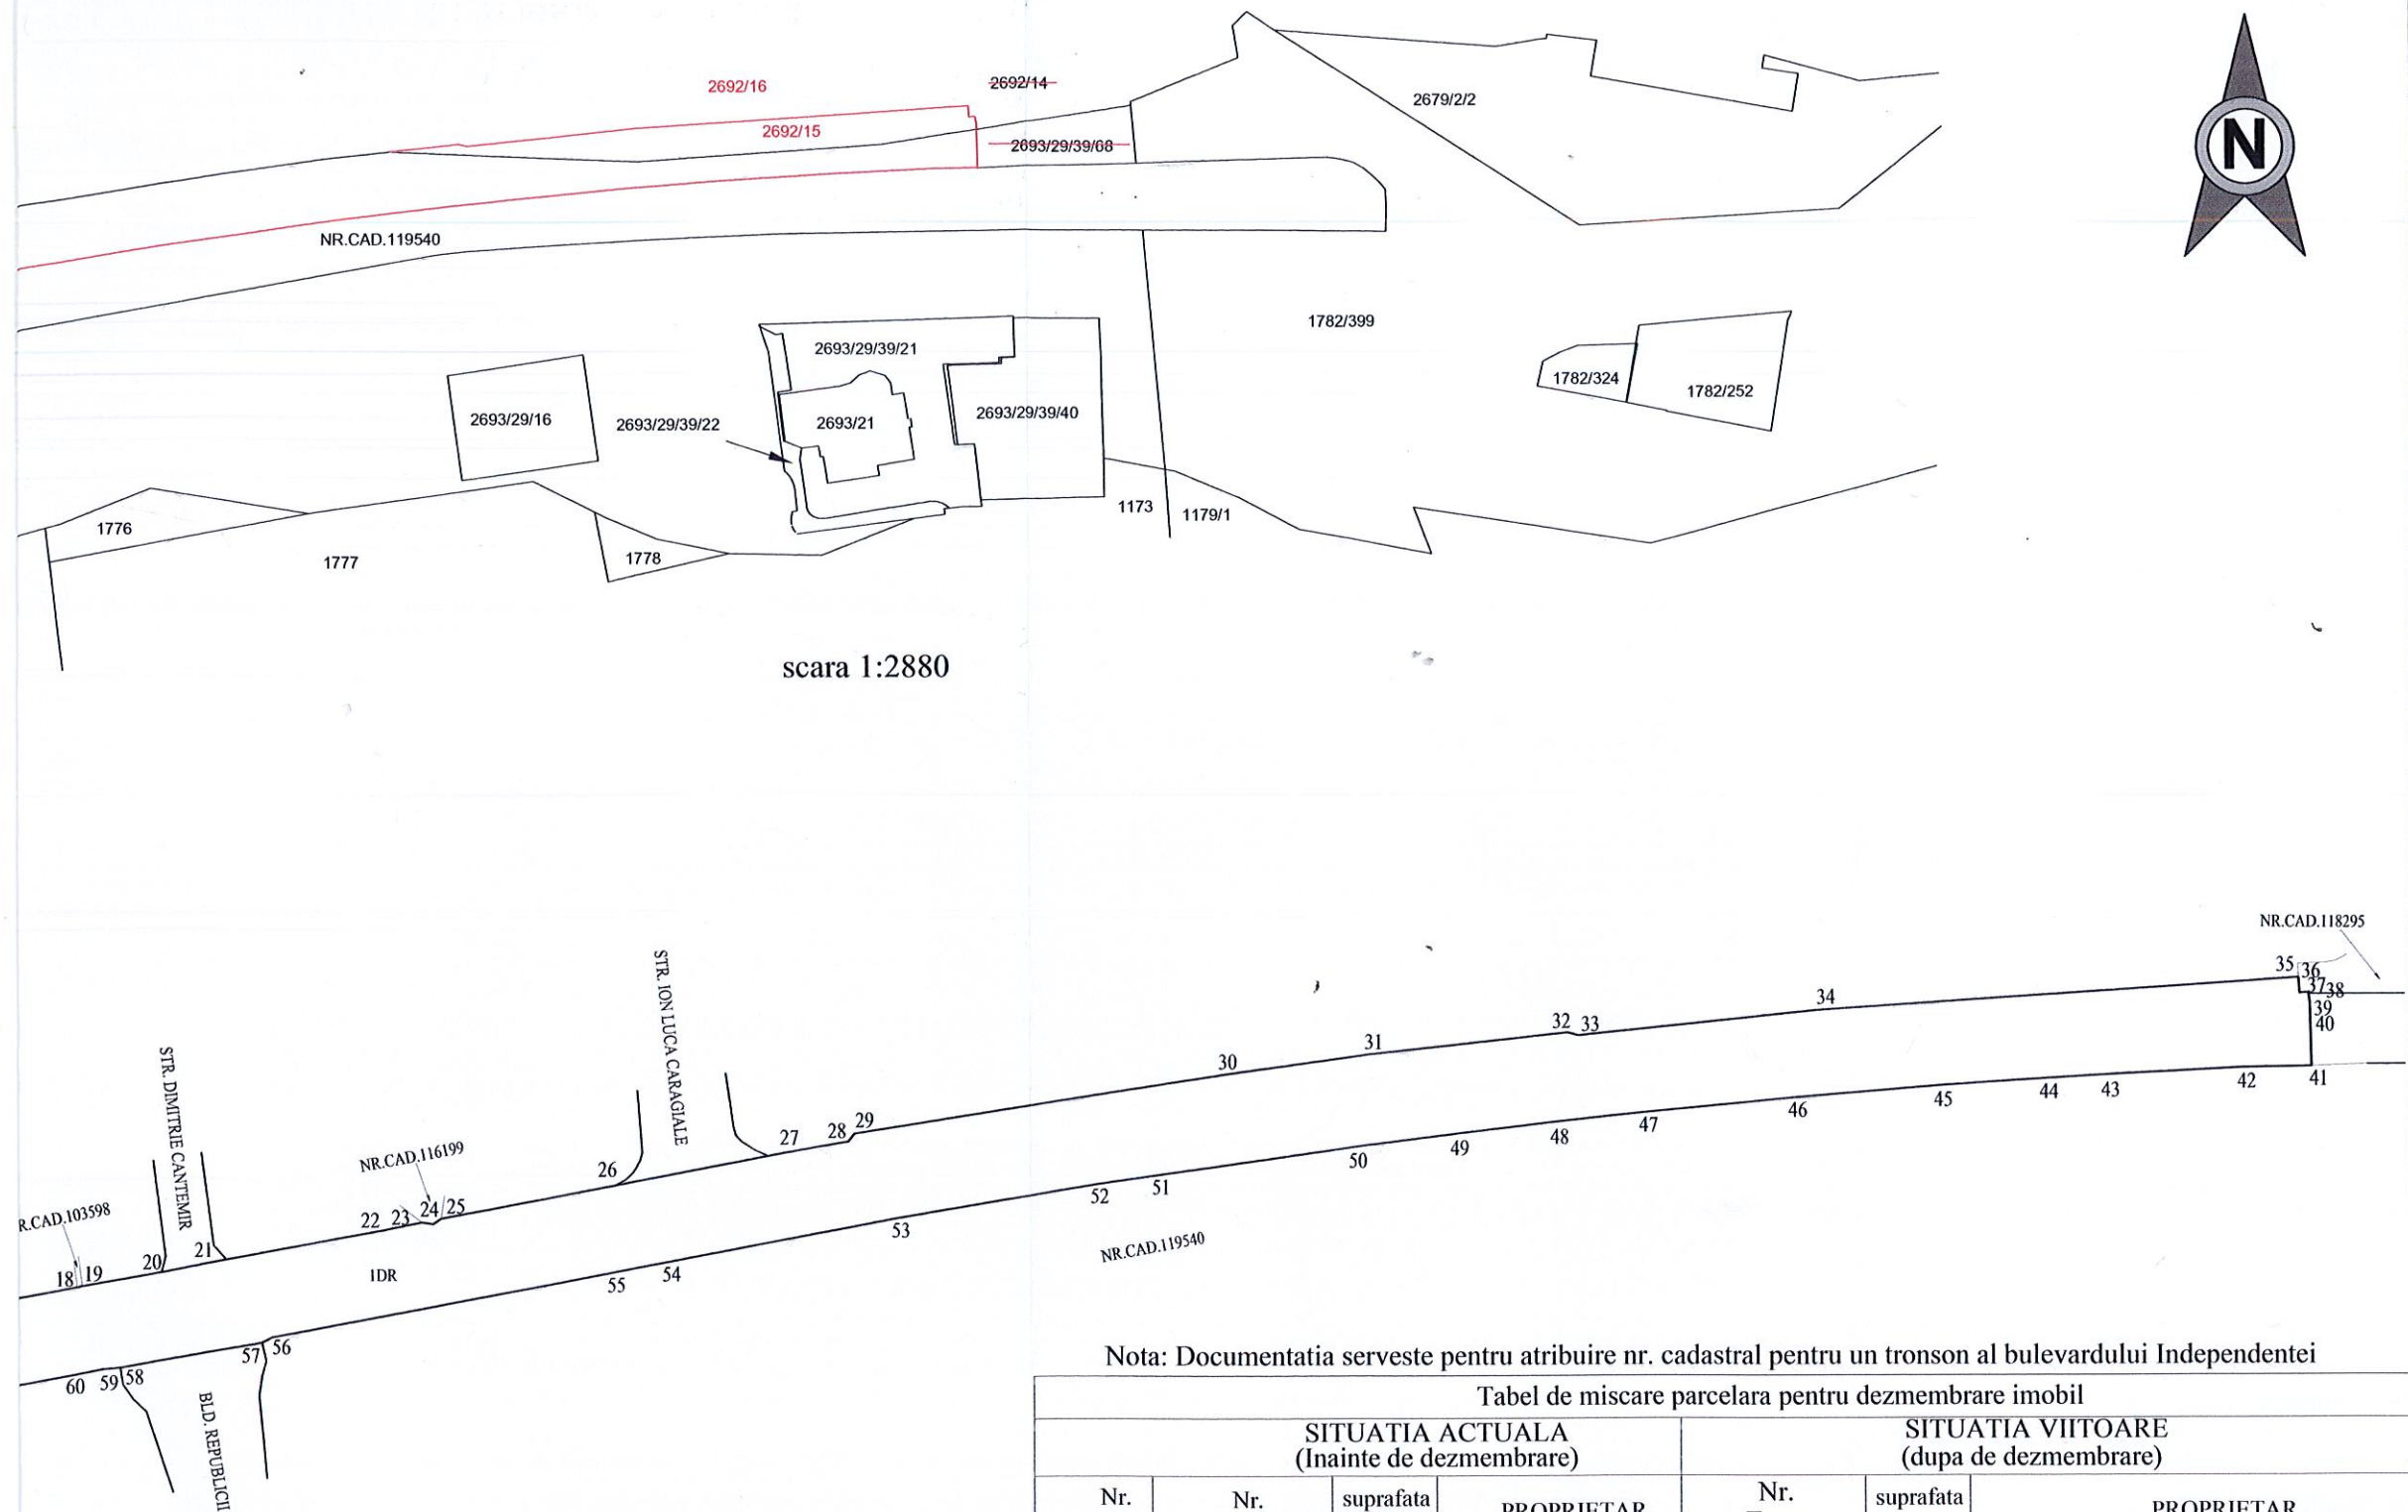

scara 1:2880

NR. CAD.
2000

Nota: Documentatia serve pentru atribuire nr. cadastral pentru un tronson al bulevardului Independentei

Tabel de miscare parcelara pentru dezmembrare imobil								
SITUATIA ACTUALA (Inainte de dezmembrare)					SITUATIA VIITOARE (dupa de dezmembrare)			
Nr. CF.	Nr. Topo.	suprafata		PROPRIETAR	Nr. Topo.	suprafata		PROPRIETAR
		Ha	mp			Ha	mp	
114121	2693/29/39/68	32	8293	STATUL ROMAN	2693/29/39/69	2	5036	STATUL ROMAN, DOMENIUL PUBLIC
					2693/29/39/70	30	3257	STATUL ROMAN
6598	2692/14	8	7156	ORASUL BAIA MARE	2692/15	-	2155	STATUL ROMAN, DOMENIUL PUBLIC
					2692/16	8	5001	ORASUL BAIA MARE
Total:		41	5449			41	5449	

ANCIPI S. PRODUCTE TURISTICE

CERTIFICAT DE

ATRIBUIRE NR. CADASTRAL					
Nr. Topo.	Suprafata		PROPRIETAR	Nr. CAD. atribuit	Suprafata
	Ha	mp			Ha mp
2693/29/39/69	2	5036	STATUL ROMAN, DOMENIUL PUBLIC		2 7191
2692/15	-	2155			

Data: 01. 2018

