

A imobilului identificat in CF. nr.101866 – Baia Mare si CF. nr. 2800 – Baia Mare
cu numerele topografice 1010/2/2/2/2/2/2/6/2/2/4 si 165/1/4/2


Tronson din str. Nisiparilor, cuprins de la
intersectie cu strada Electrolizei pana la intersectie cu str. Oitului, UAT BAIA MARE

ANEXA Nr. 1 LA H.C.L. nr. 1/2022

scara 1:2000



Dupa atribuire nr. cad.
scara 1:2000

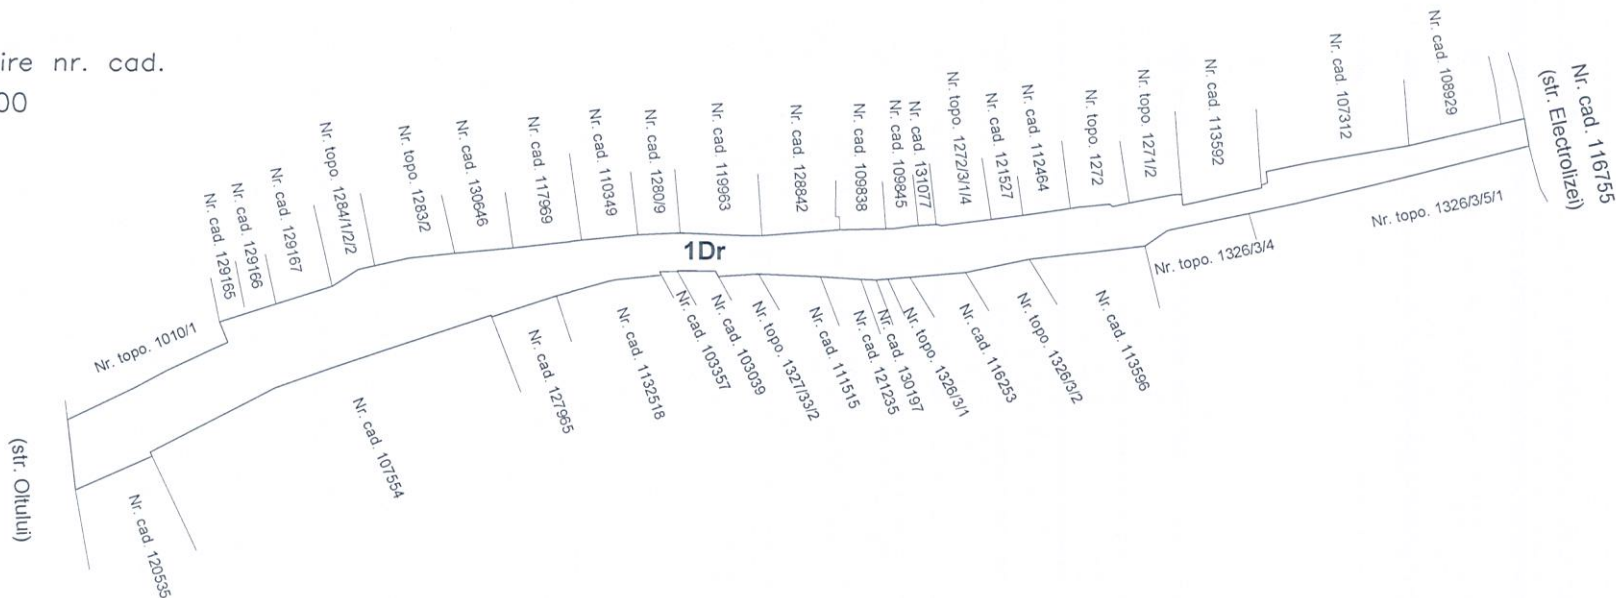

Tabel miscare parcelara pentru actualizare imobil						
Situatia actuala (inainte de actualizare)				Situatia viitoare (dupa actualizare)		
Nr. C.F.	Nr. topo	Suprafata		PROPRIETAR	Nr. topo	
		Ha	mp		Ha	mp
101866	nr. topo 1010/2/2/2/2/2/2/6/2/2/4	1	339	STATUL Roman	nr. topo. 1010/2/2/2/2/2/2/6/2/2/4/1	4714
					nr. topo 1010/2/2/2/2/2/2/6/2/2/4/2	5625
2800	nr. topo 165/1/4/2	-	5327	STATUL Roman	nr. topo. 165/1/4/2/1	837
					nr. topo. 165/1/4/2/2	4490
Total		1	5666		1	5666

DUPA ATRIBUIRE NR. CADASTRAL				
Nr. topo componente	Suprafata mp	PROPRIETAR	NR. CADASTRAL	Suprafata mp
nr. topo 1010/2/2/2/2/2/2/6/2/2/4/1	4714	Domeniu public al Municipiului Baia Mare		5551
nr. topo 165/1/4/2/1	837			

DATA : August 2022

CERTIFICAT
DE
AUTORIZARE
Seria RO-MM-F Nr. 0075/2010
BUZDUGAN I.P.
DANUT-VASILE
CATEGORIA C
Executant:
Buzdugan Danut Vasile
Certificat de Autorizare
Seria RO-MM-F , Nr. 0075/2010