


Plan de amplasament și delimitare a imobilului

Scara 1:500

Nr. cadastral	Suprafața măsurată a imobilului (mp)	Adresa imobilului
Top: 2737/557/1/1	3786 mp	Str. Garii, nr.2B, loc. Baia Mare, jud. Maramures, intravilan
Nr. Cartea Funciara		Unitatea Administrativ Teritorială (UAT)
105329		Baia Mare

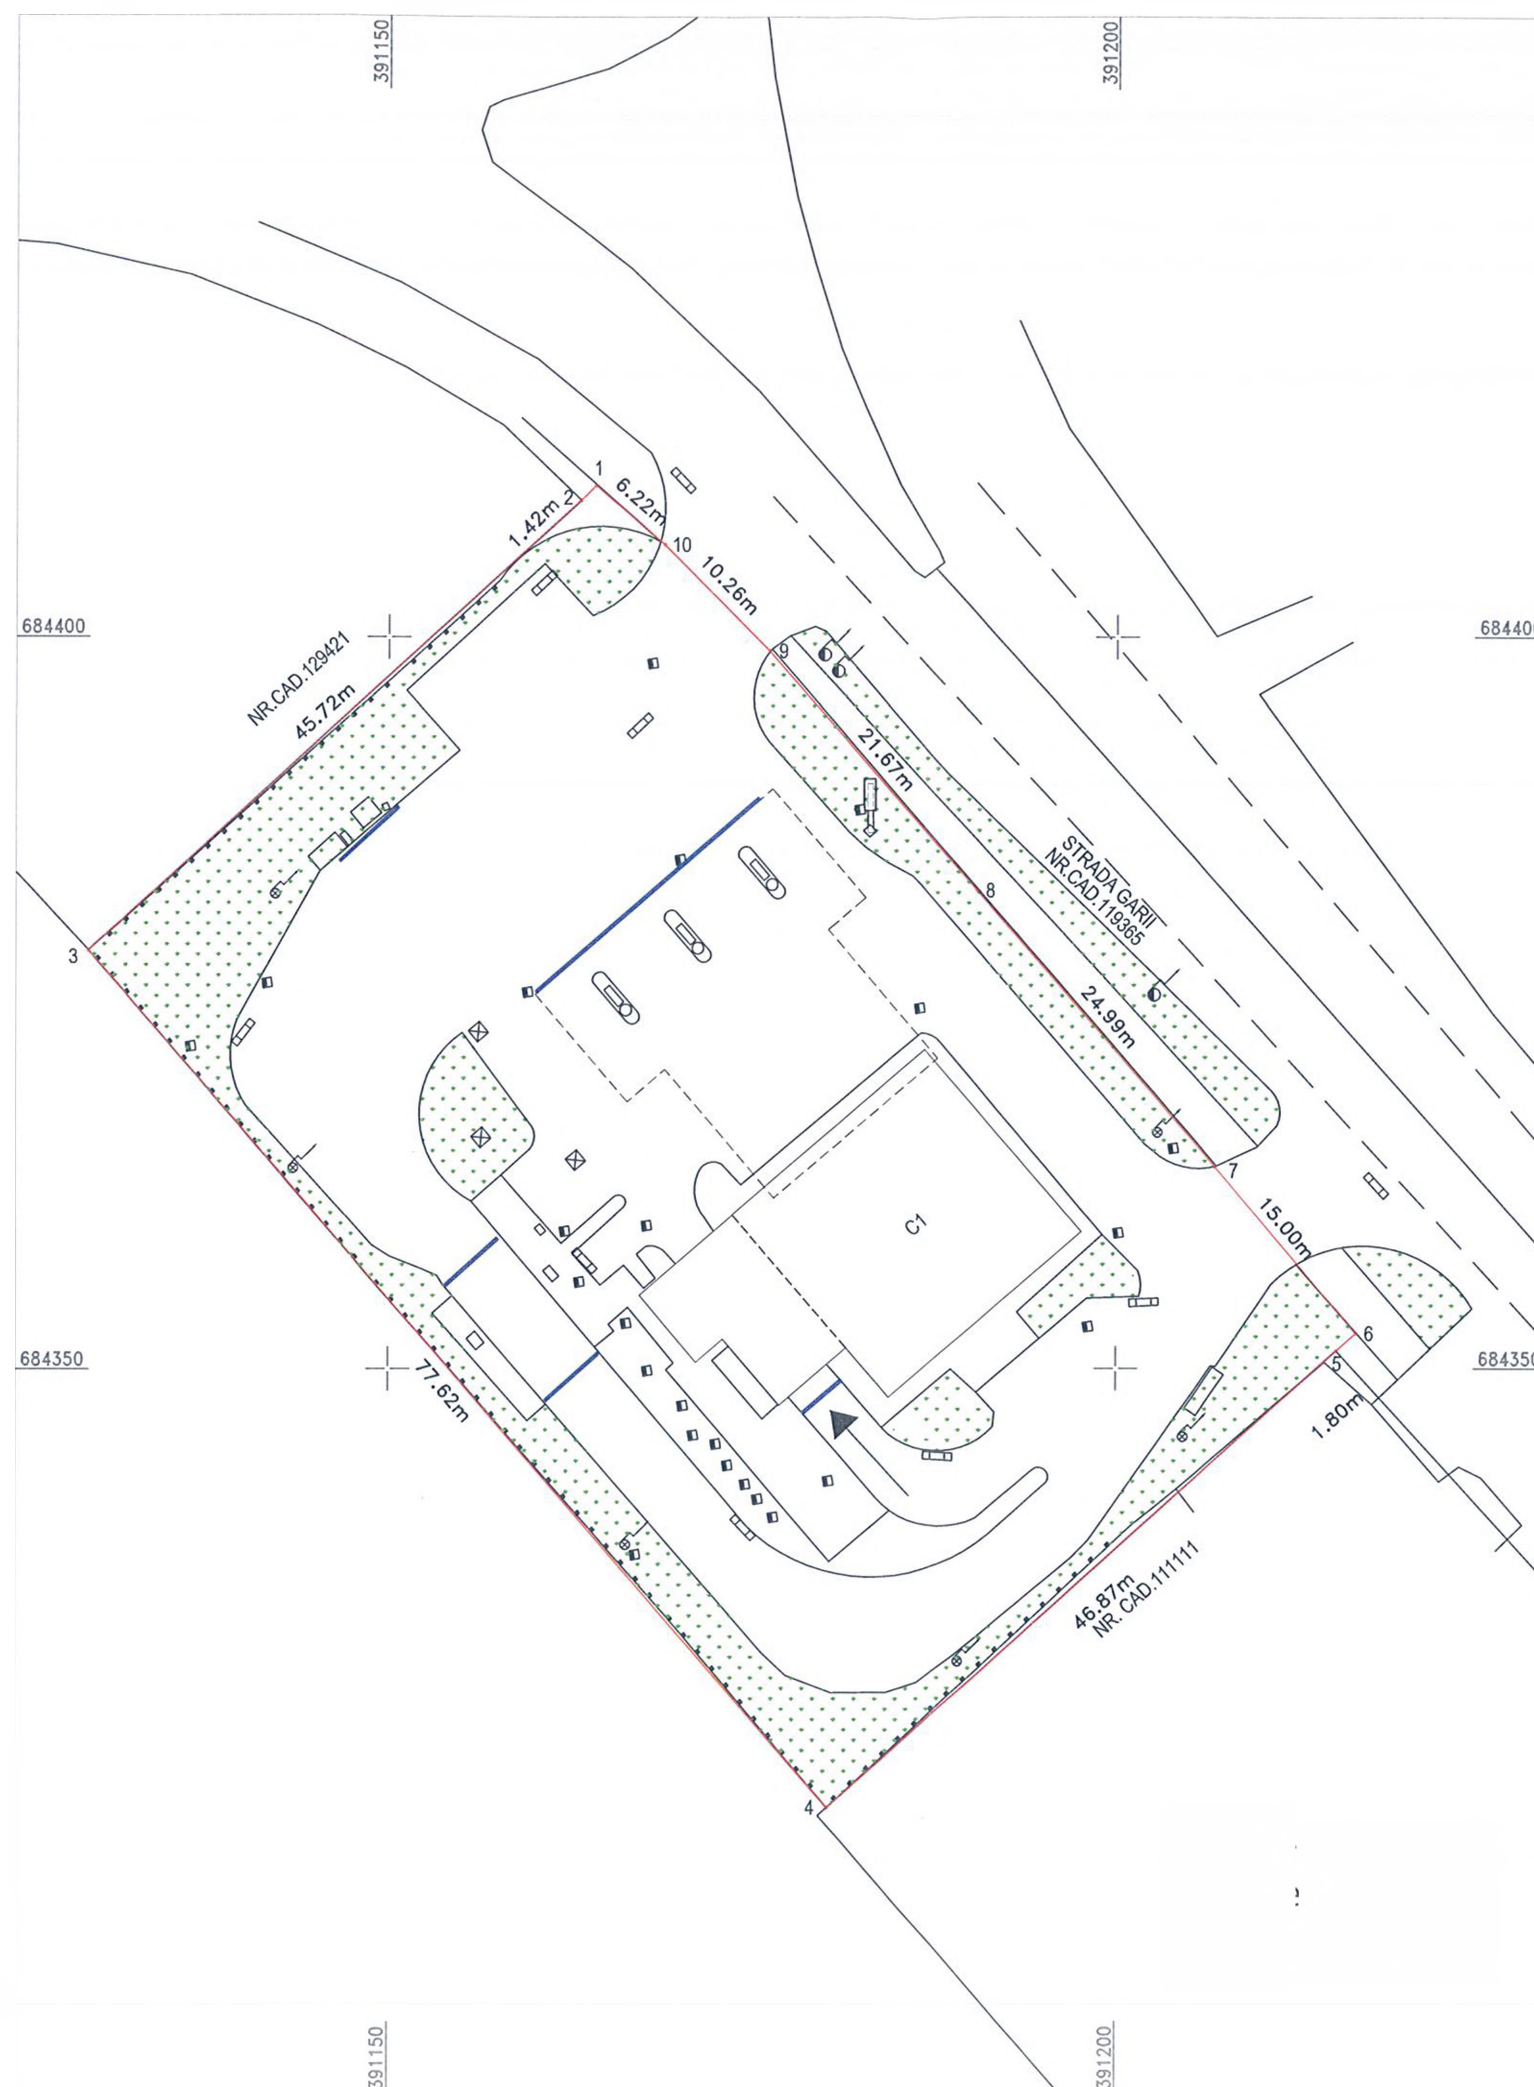

A. Date referitoare la teren			
Nr. parcelă	Categorie de folosință	Suprafața (mp)	Mențiuni
1	CC	3786	Imobil împrejmuit cu gard de metal cu fundație de beton (pct. 2-3-4-5) și limita nematerializată (pct. 5-6-7-8-9-1-2);
Total		3786	
B. Date referitoare la construcții			
Cod	Destinația	Suprafața construită la sol (mp)	Mențiuni
C1	CIE	373	Stație distribuție carburanți
Total		373	
Suprafața totală măsurată a imobilului = 3786 mp			
Suprafața din act = 3000 mp			
Executant:		Inspector	
Confirm executarea măsurătorilor la teren, corectitudinea întocmirii documentației cadastrale și corespondența acestora cu realitatea din teren		Confirm introducerea imobilului în baza de date integrată și atribuirea numărului cadastral	
S.C. IKEN CONSTRUCT MANAGEMENT S.R.L.		Semnătura și parafa	
Certificat de autorizare RO-B-J Nr. 2391		Data.....	
Semnătura și ștampila			
Data: Septembrie 2022		Ștampila BCPI	