

PLAN DE AMPLASAMENT SI DELIMITARE

a imobilelor cuprinse in C.F. nr. : fara date de Carte Funciara
nr. topo 992, 1031, 1032, 1060 Registru parcelar Baia Mare si
C.F. nr. 101866 Baia Mare – nr. topo 1010/2/2/2/2/2/2/6/2/2/4/2

Localitatea Baia Mare

UAT : BAIA MARE

INTRAVILAN

1 CORP DE PROPRIETATE


Tabel miscare parcelara pentru dezlipire imobil									
Situatia actuala (inainte de dezlipire)					Situatia viitoare (dupa dezlipire)				
Nr. C.F.	Nr. topo	Suprafata Ha mp		PROPRIETAR	Nr. topo	Suprafata Ha mp		PROPRIETAR	
Fara C.F.	din 992	–	619	Statul Român	din 992	–	619	Mun. Baia Mare	
101866	1010/2/2/2/2/2/2/6/2/2/4/2	–	5625		1010/2/2/2/2/2/2/6/2/2/4/3	–	36	Mun. Baia Mare	
					1010/2/2/2/2/2/2/6/2/2/4/4	–	5589	Statul Român	
Fara C.F.	din 1031	–	1154		din 1031		1154	Mun. Baia Mare	
Fara C.F.	din 1032	–	721		din 1032		721	Mun. Baia Mare	
Fara C.F.	din 1060	–	316		din 1060		316	Mun. Baia Mare	
Total		–	8435			–	8435		

DUPA ATRIBUIRE NR. CADASTRAL				
Nr. topo componente	Suprafata mp	PROPRIETAR	NR. CADASTRAL	Suprafata mp
din 992	619	Municipiul Baia Mare		2846
1010/2/2/2/2/2/2/6/2/2/4/3	36			
din 1031	1154			
din 1032	721			
din 1060	316			

INTOCMIT:
ing. :
seria MM-F-RO, Nr. 0153/2013



Data : 16.11.2022

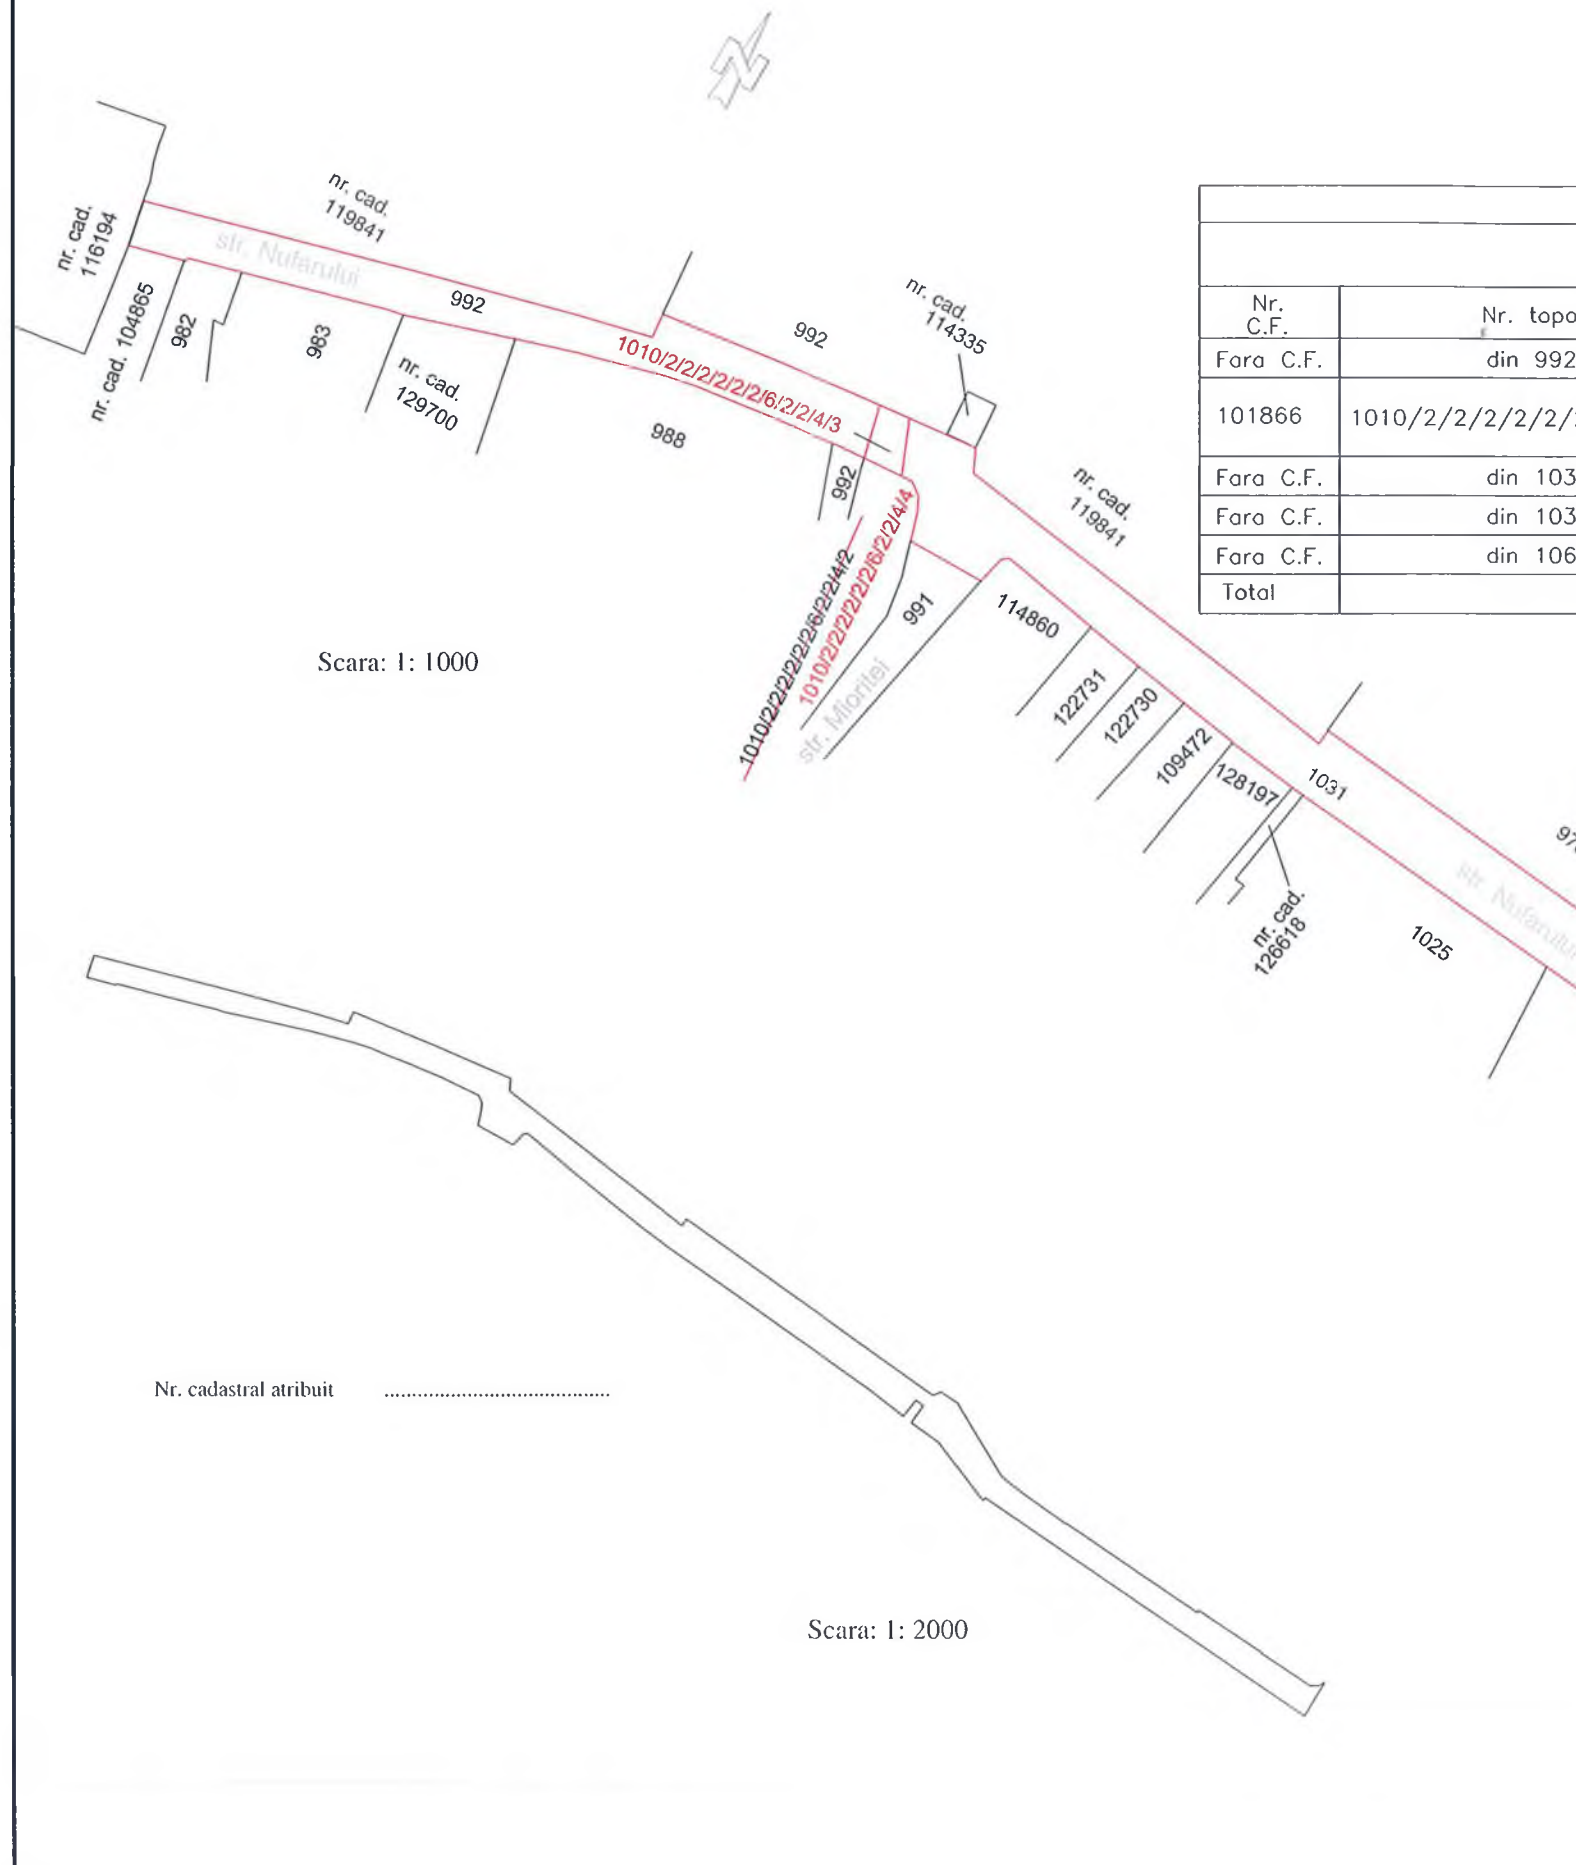

Nr. cadastral atribuit