

Arexa 1 la Habna Gaxiliului dco
nr. / 2022

PLAN DE AMPLASAMENT ȘI DELIMITARE

a imobilului cuprins in CF3630, nr. top. 2817/327, CF11327, nr. top. 2870/23,
CF2800, nr. top. 2808/10/1/1, 2786/33/24/2/67/1/6/20, 2813/775, CF10640, nr. top. 2810/2
din Mun. Baia Mare, str. Păltinișului, jud. Maramureș


UAT. Baia Mare
1 IMOBIL - INTRAVILAN

Nota : - Tabelul servește pentru obținere H.C.L. in vederea parcelării
- Pe nr. cad. , nu există construcții.

Scara 1:5000
După atribuire nr. cadastral

INAINTE DE DEZMEMBRARE					DUPA DEZMEMBRARE				
Nr. C.F.	Nr. topo.	suprafata Ha	mp	PROPRIETAR	Nr. topo.	suprafata Ha	mp	PROPRIETAR	
3630 Baia Mare	2817/327 A 128	3	9298	Statul Român	2817/ 328	-	468	Mun. Baia Mare - Domeniul public	
					2817/ 329	3	8830	Prop. din CF	
11327 Baia Mare	2870/23	-	9655	Statul Român	2870/ 24	-	1954	Mun. Baia Mare - Domeniul public	
					2870/ 25	-	7701	Prop. din CF	
2800 Baia Mare	2808/10/1/1 A+2767	1	2652	Statul Român	2808/10/1/1/1	-	1983	Mun. Baia Mare - Domeniul public	
					2808/10/1/1/2	1	0669	Prop. din CF	
	2786/33/24/2/67/1/6/20 A+2873	-	5012	Statul Român	2786/33/24/2/67/1/6/21	-	1863	Mun. Baia Mare - Domeniul public	
					2786/33/24/2/67/1/6/22	-	3149	Prop. din CF	
10640 Baia Mare	2813/775	17	1149	Statul Român	2813/ 776	-	8997	Mun. Baia Mare - Domeniul public	
					2813/ 777	16	2152	Prop. din CF	
	2810/2 A 1	1	4901	Statul Român	2810/2/1	-	1398	Mun. Baia Mare - Domeniul public	
					2810/2/2	1	3503	Prop. din CF	
TOTAL:		25	2667			25	2667		

Scara 1:2880

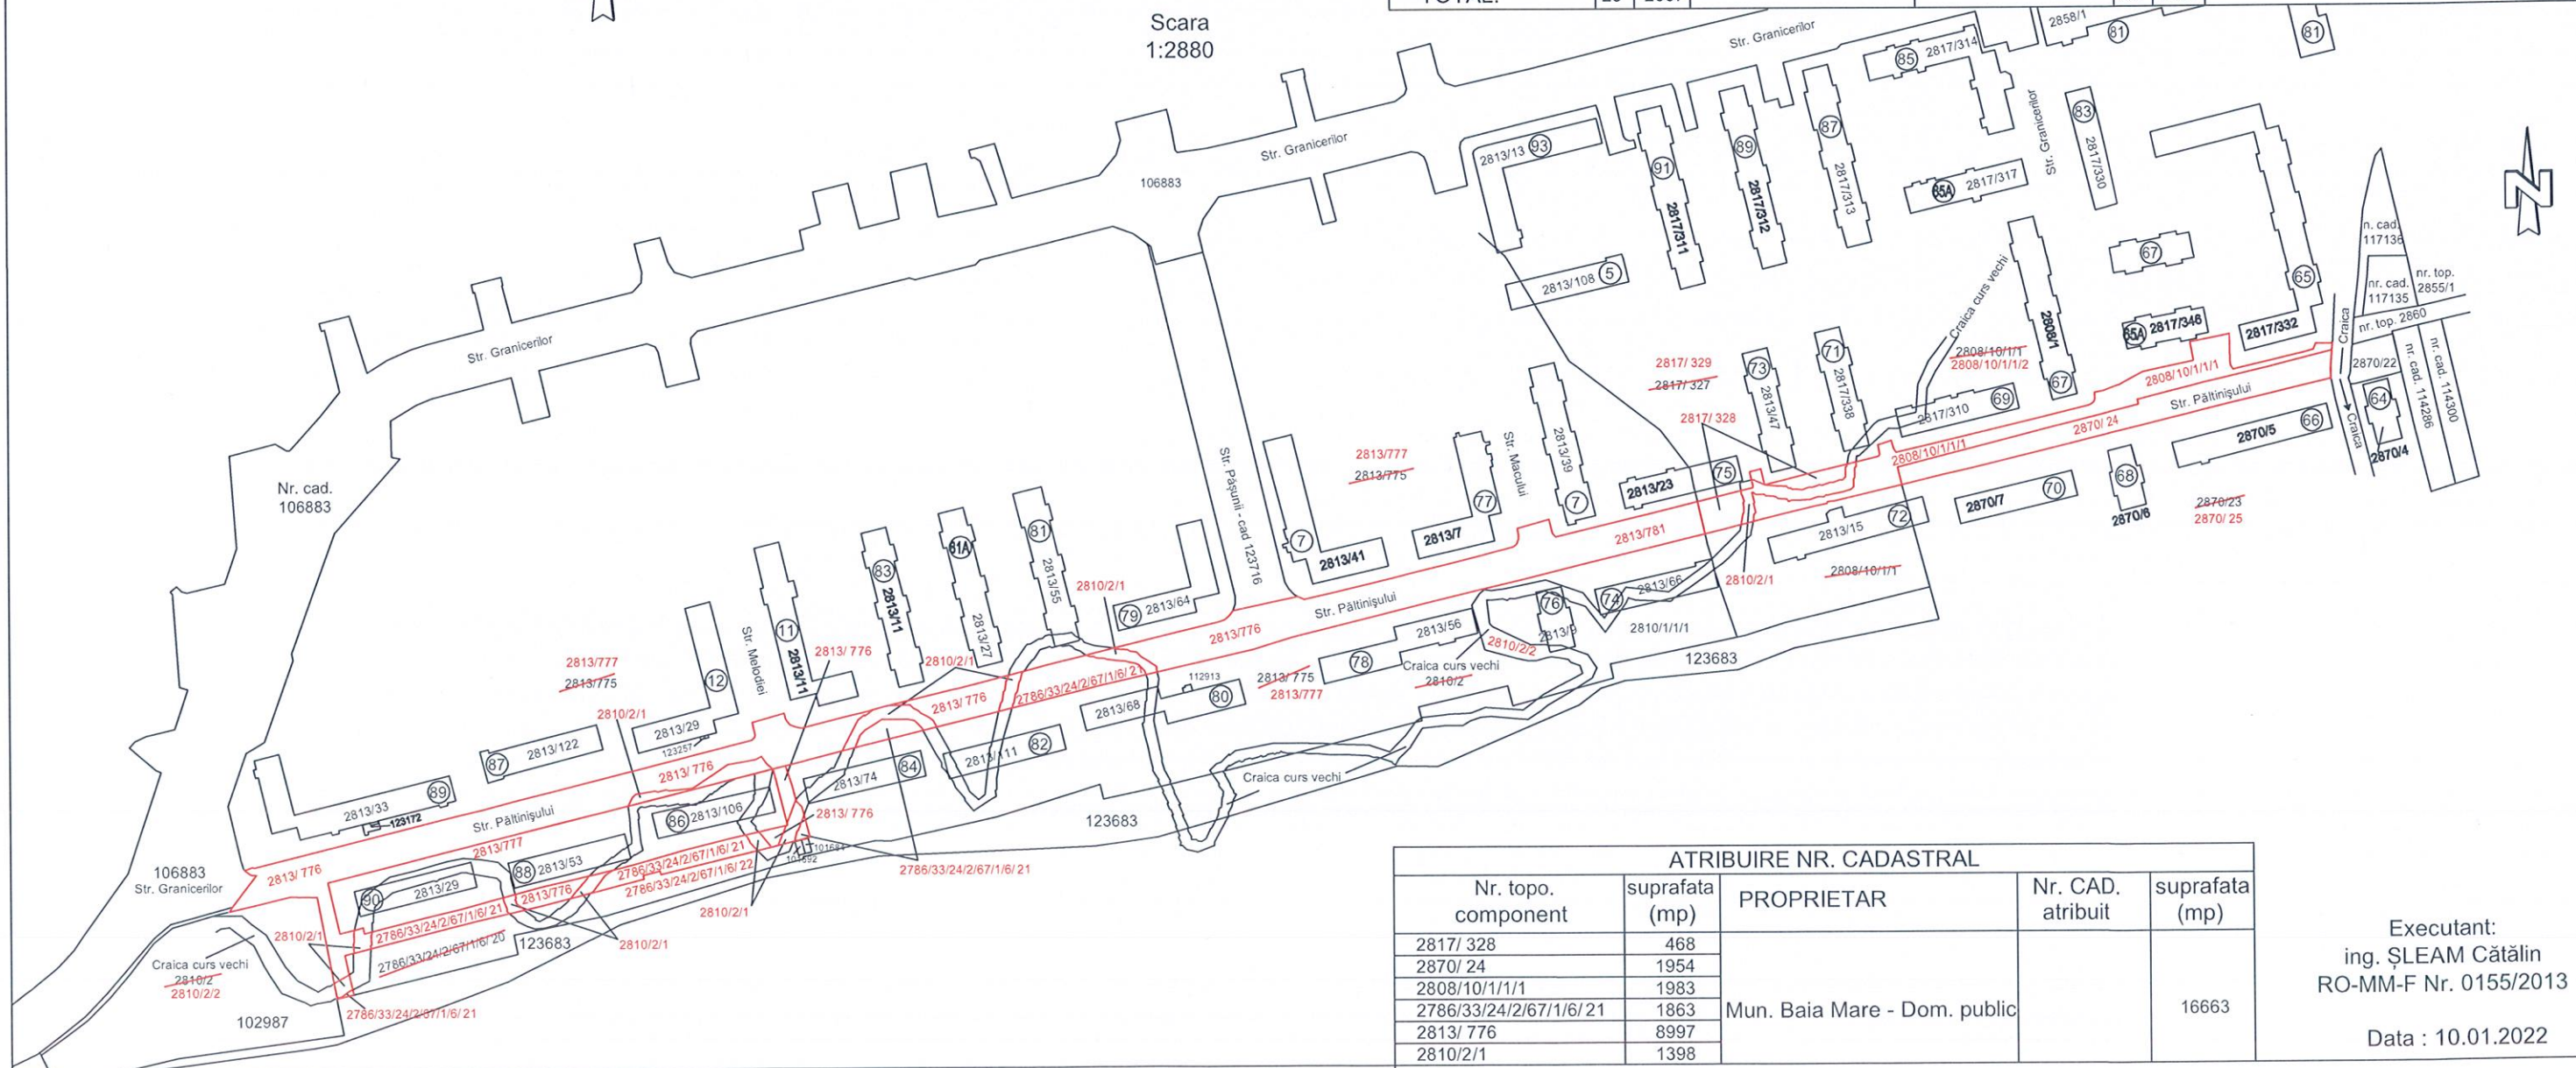

ATRIBUIRE NR. CADASTRAL				
Nr. topo. component	suprafata (mp)	PROPRIETAR	Nr. CAD. atribuit	suprafata (mp)
2817/ 328	468	Mun. Baia Mare - Dom. public		16663
2870/ 24	1954			
2808/10/1/1/1	1983			
2786/33/24/2/67/1/6/21	1863			
2813/ 776	8997			
2810/2/1	1398			

Executant:
ing. ȘLEAM Cătălin
RO-MM-F Nr. 0155/2013

Data : 10.01.2022