

Annexa nr. 1 la HCL nr. 1/2023

PLAN DE AMPLASAMENT SI DELIMITARE

Scara 1:1000

Nr. Cadastral	Suprafata masurata a imobilului (mp)	Adresa Imobilului
	2940	Baia Mare, str. Colonia Topitorilor -tronso-
Nr. Carte Funciara:		U.A.T. BAIA MARE

Nr. Parcela	Categorie de folosinta	A. Date referitoare la teren	
		Suprafata [mp]	Mentiuni
1	DR (intravilan)	2475	Teren partial imprejmuit, str. Colonia Topitorilor - tronson
2	DR (extravilan)	465	
Total		2940	

Cod Constr.	Destinatia	B. Date referitoare la constructii	
		Suprafata construita la sol [mp]	Mentiuni
-	-	-	-
Total		-	


Suprafata totala masurata = 2940 mp
Suprafata din act = 2940 mp

EXECUTANT ing.	INSPECTOR
seria RO-MM-F Nr. 0153/2013 Confirm executarea masuratorilor la teren, corectitudinea intocmirii documentatiei cadastrale si corespundenta acestora cu realitatea din teren.	Confirm introducerea imobilului in baza de date integrata si atribuirea numarului cadastral.

DATA : 06.04.2023

Stampila BCPI

686800

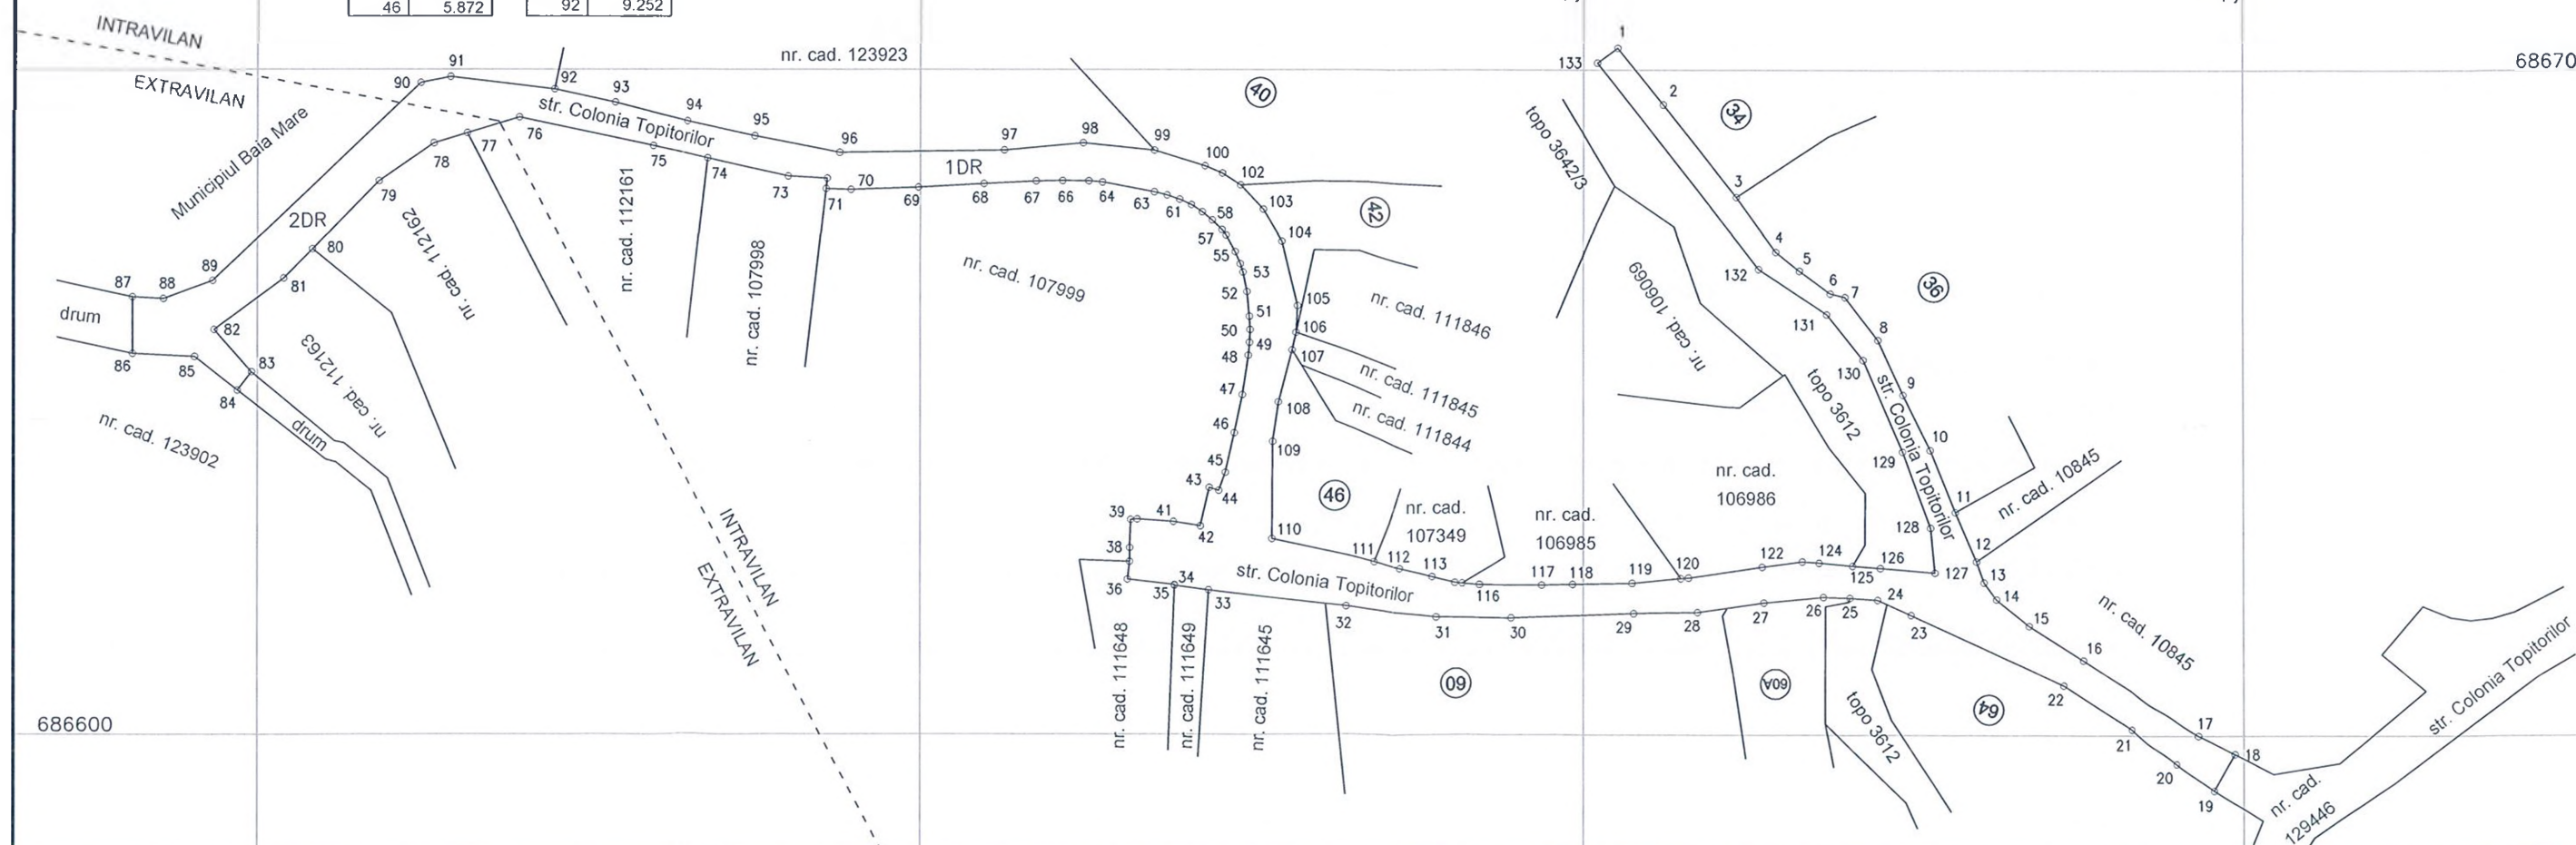

686600