


Scara 1:500

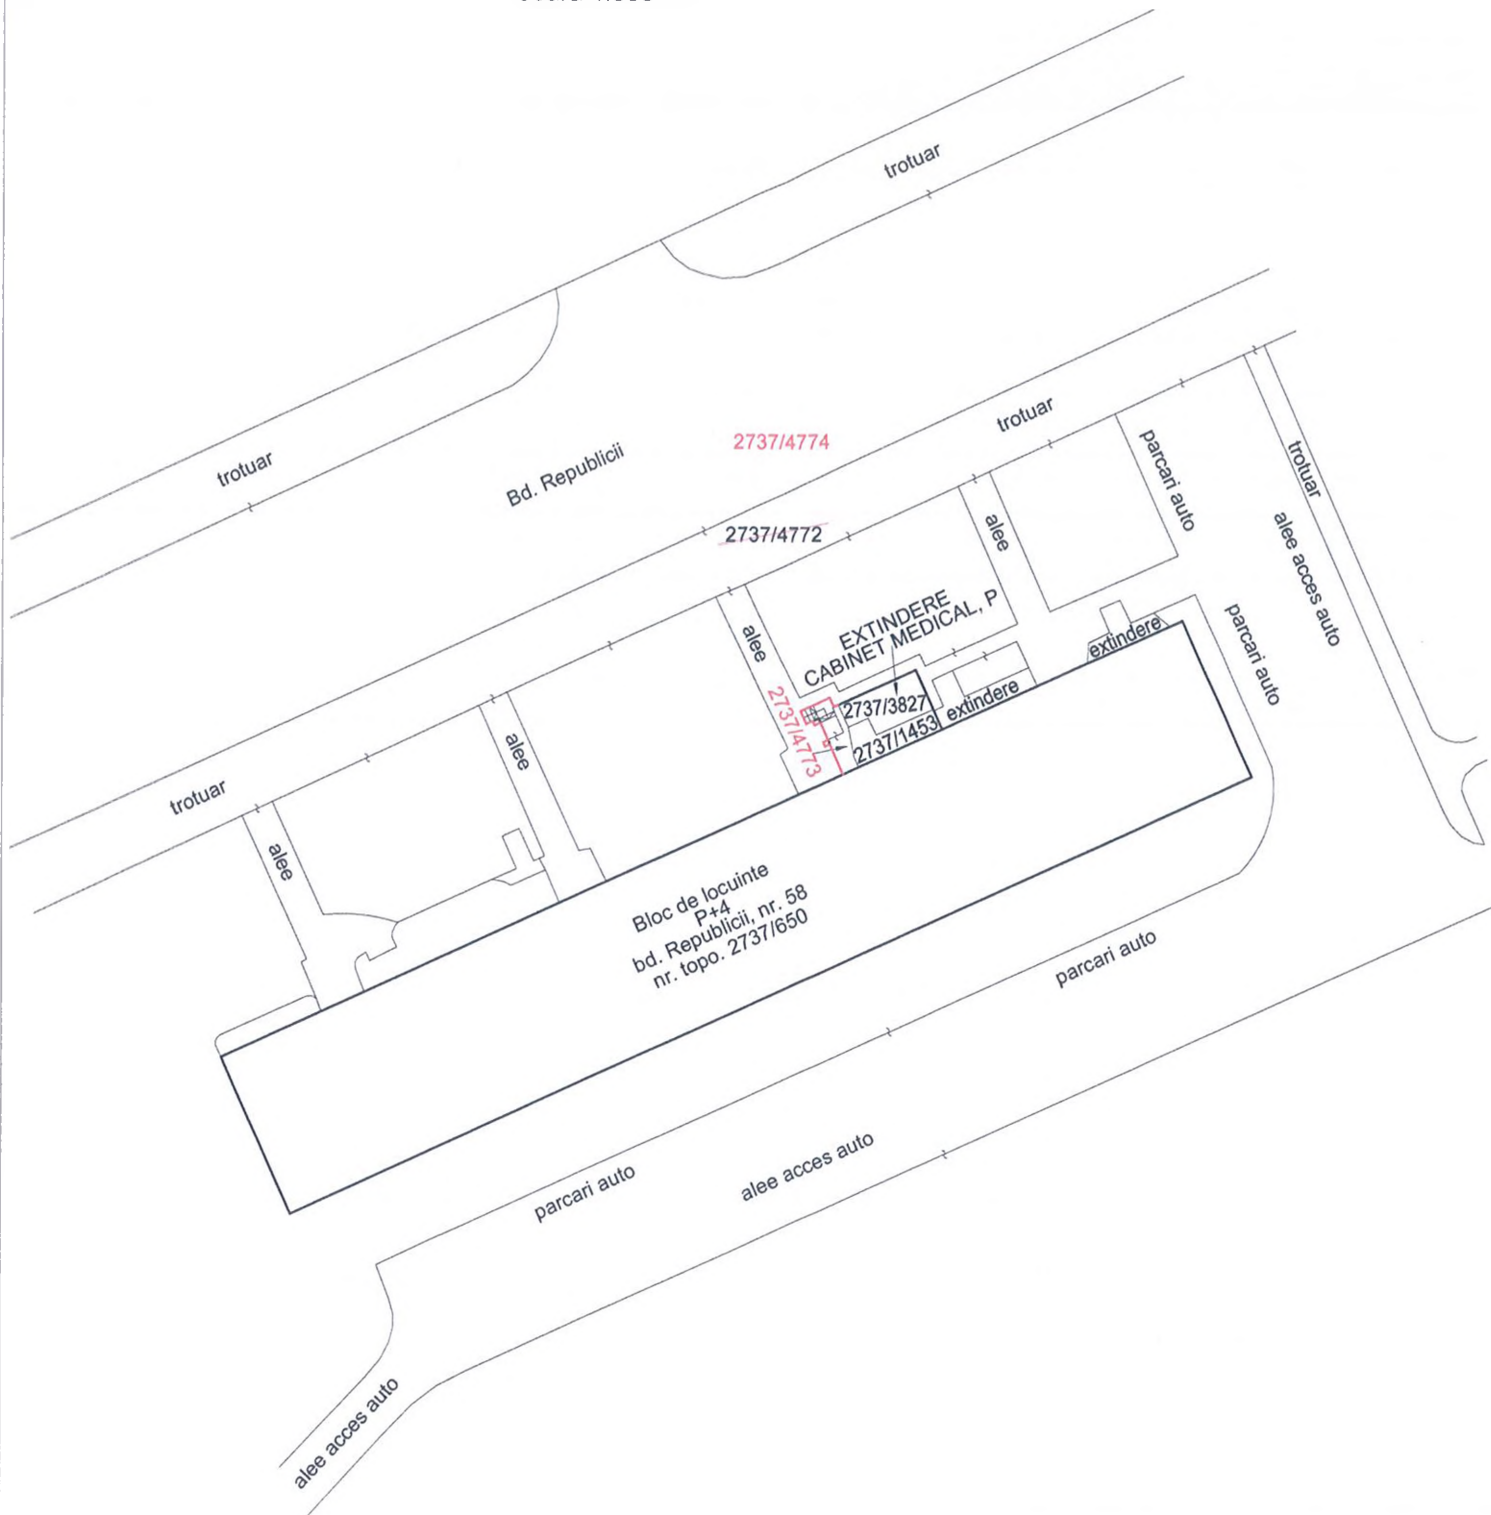


PLAN DE AMPLASAMENT SI DELIMITARE
a imobilelor cuprinse in C.F. 104479, 132397 si 132418 Baia Mare

nr. topografice: 2737/4772, 2737/1453, 2737/3827
UAT: BAIA MARE

INTRAVILAN
1 imobil

Adresa: Mun. Baia Mare, bd. Republicii, nr. 58, jud. Maramures

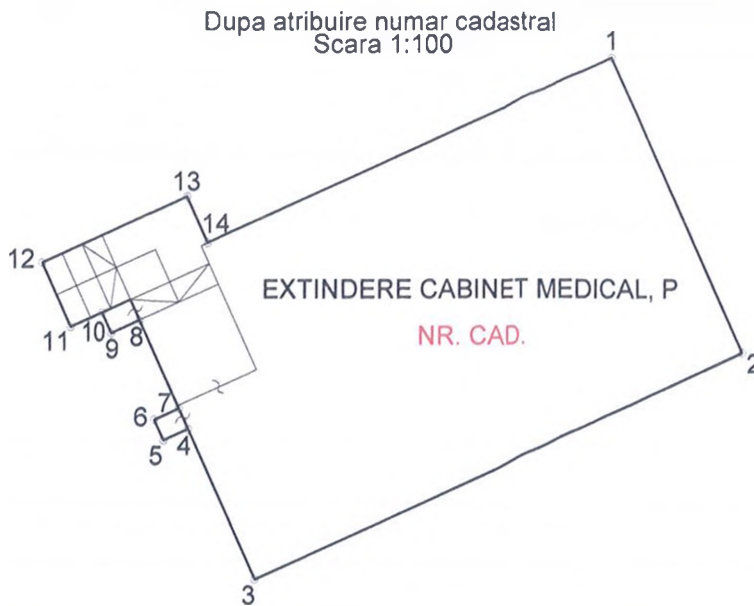

Documentatia cadastrala serveste la obtinerea Hotararii Consiliului Local al municipiului Baia Mare , pentru suplimentarea cu 8 mp a terenului concesionat, insusire documentatie cadastrala si atestare apartenenta la domeniul privat al Municipiului Baia Mare a terenului in suprafata totala de 33 mp, aferent constructiei EXTINDERE CABINET MEDICAL, P, proprietatea CABINET MEDICAL OBSTETRICA GINECOLOGIE DR.

INAINTE DE DEZMEMBRARE					DUPA DEZMEMBRARE				
Nr. C.F.	Nr. topografice	Suprafata		PROPRIETARI	Nr. topografice	Suprafata		PROPRIETARI	
		ha	mp			ha	mp		
104479	2737/4772	128	0562	STATUL ROMAN	2737/4773	-	8	MUNICIPIUL BAIA MARE, domeniul privat	
					2737/4774	128	0554	STATUL ROMAN	
132397	2737/1453	-	11	STATUL ROMAN	2737/1453	-	11	MUNICIPIUL BAIA MARE, domeniul privat	
132418	2737/3827	-	14	STATUL ROMAN	2737/3827	-	14	MUNICIPIUL BAIA MARE, domeniul privat	
TOTAL		128	0587	-	TOTAL	128	0587	-	

DUPA ATRIBUIRE NUMAR CADASTRAL					
Nr. topografice componente	Suprafata, [mp]	PROPRIETARI	Nr. CAD.	Suprafata, [mp]	NOTA
2737/4773	8	MUNICIPIUL BAIA MARE, domeniul privat		33	Pe acest imobil se gaseste constructia EXTINDERE CABINET MEDICAL, P, edificata in anul 2009, cu suprafata construita la sol 33 mp si suprafata construita desfasurata 33 mp, proprietatea CABINET MEDICAL OBSTETRICA GINECOLOGIE
2737/1453	11				
2737/3827	14				

Executant,
S.C. TOPO EXPERT S.R.L.
Clasa II, seria RO-B-J nr. 1741
ing. Cateoria A, Seria RO-B-J nr. 1294

