


Anexa nr. 3/1
Zona - Parc Mara

Plan de identificare
Scara 1:1000

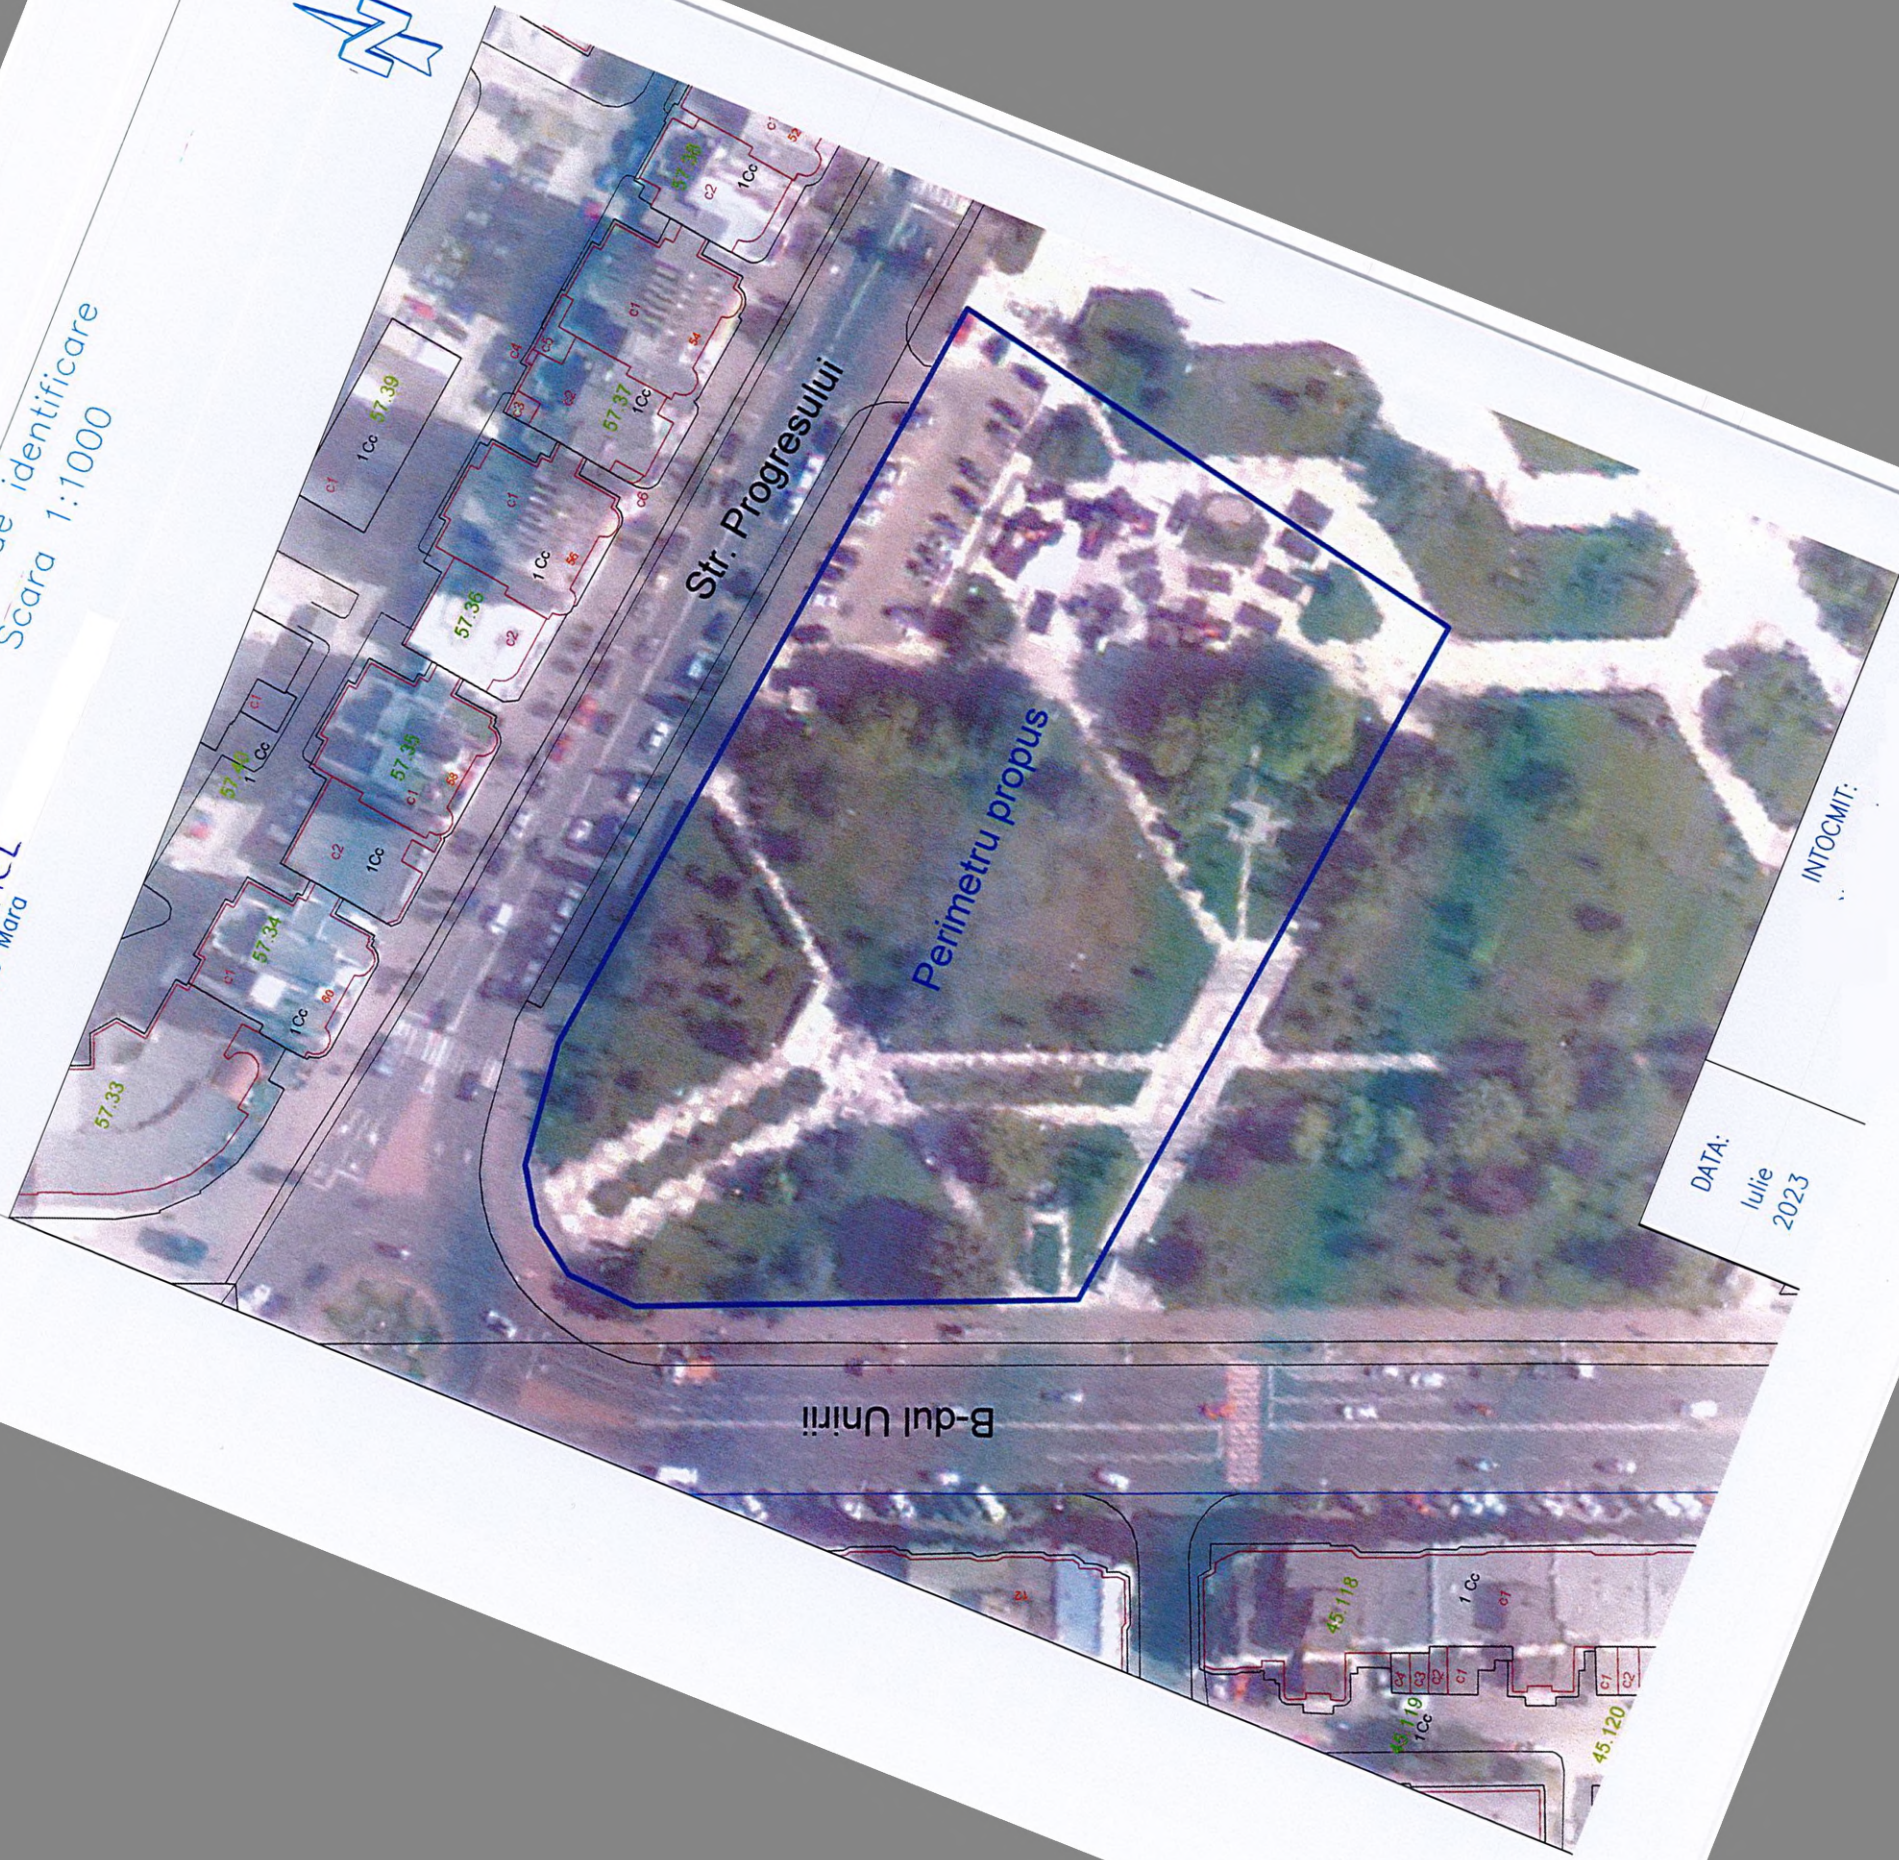

DATA:
Iulie
2023

INTOCMIT:

Plan de identificare

Scara 1:1000



Anexa nr. 3/2 la HCL

Zona - Intersecție str Minerilor cu str. Victoriei



Plan de Identificare
Scara 1:1000



Anexa nr. 3/3 la HCL
Parcul Municipal, in zona Statuiei Ostarului Roman



DATA:

Iulie
2023

INTOCMIT:

Plan de Identificare
Scara 1:1000



Anexa nr. 3/4 la HCL
Parcul Municipal, in zona Skate Parc



DATA:

Iulie
2023

INTOCMIT:

Anexa nr 35
Zona - Str Vasile Alecsandri, nr. 91
HCL

Plan de identificare
Scara 1:1000

