

TABEL DE MISCARE PARCELARA

a imobilului cuprins in C.F. 104479 Baia Mare, nr. topo. 2737/4797

UAT: Baia Mare


Adresa: Mun. Baia Mare, Str. Bogdan Vodă, Jud. Maramures

Anexa 1 la H.C.L.

/2023

INTRAVILAN
2 corpuri de proprietate

SCARA 1 : 2000

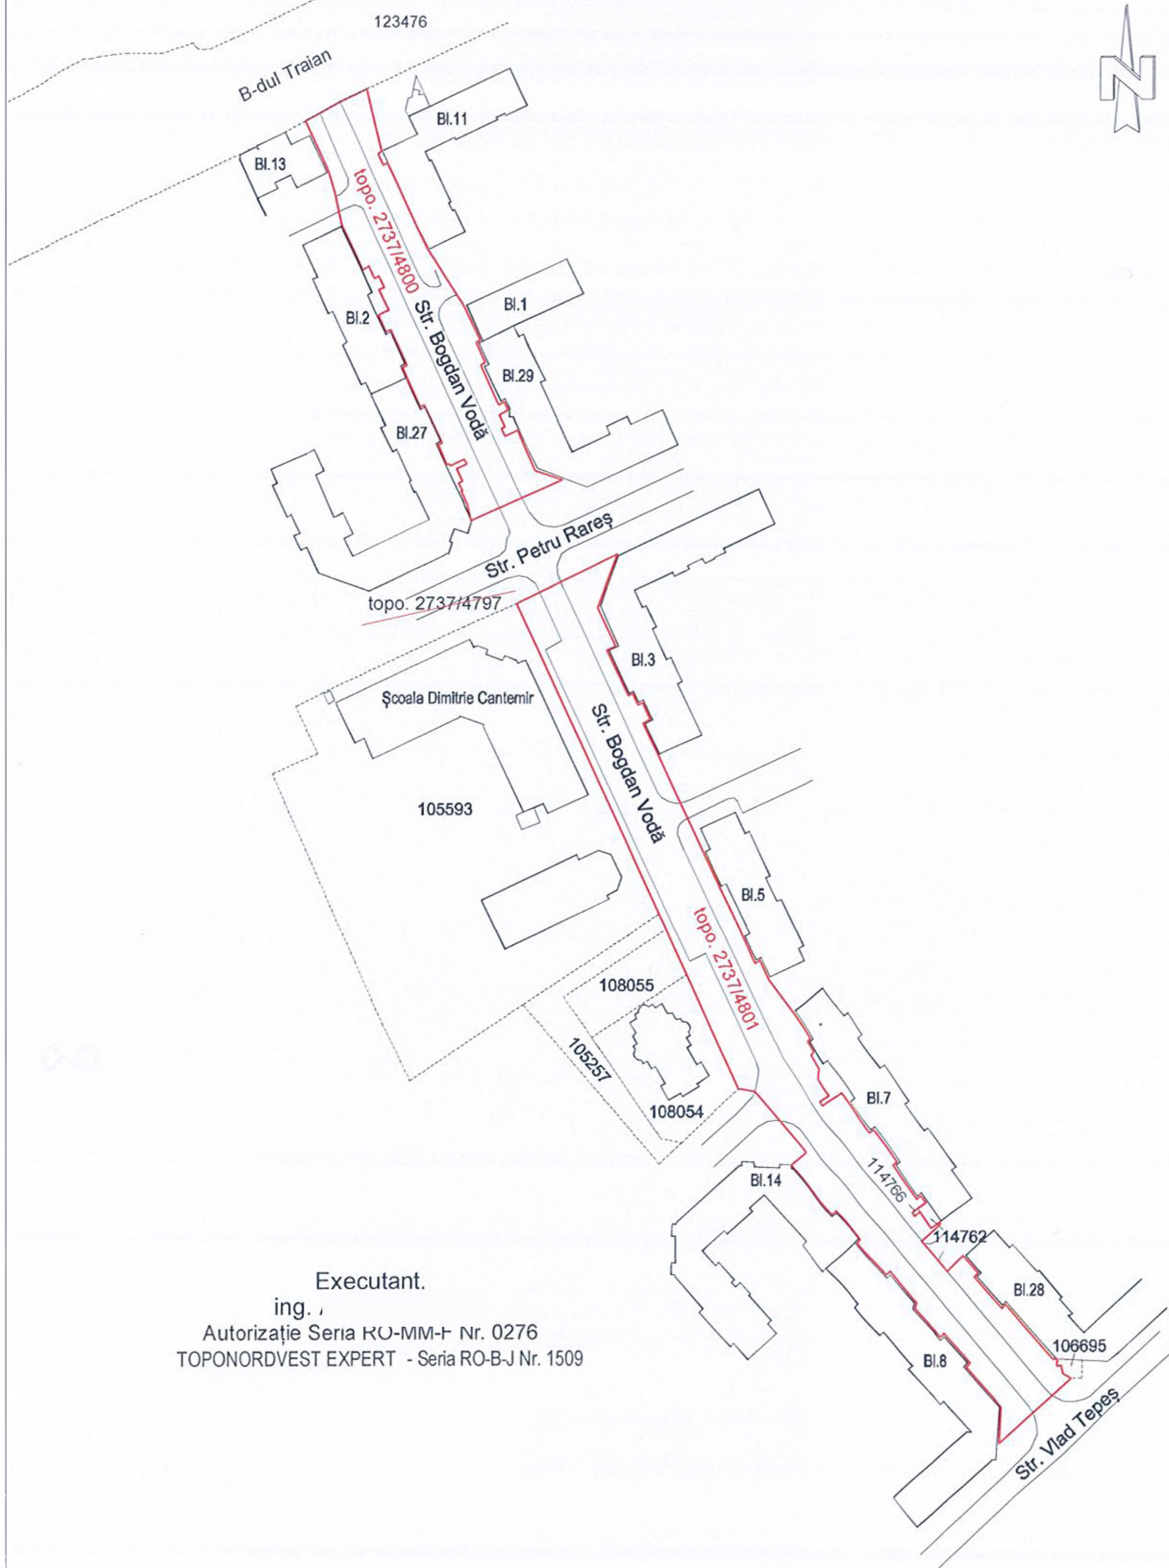

Executant.

ing. ,

Autorizație Seria RO-MM-F Nr. 0276

TOPONORDVEST EXPERT - Seria RO-B-J Nr. 1509

Data exec.: februarie 2023