



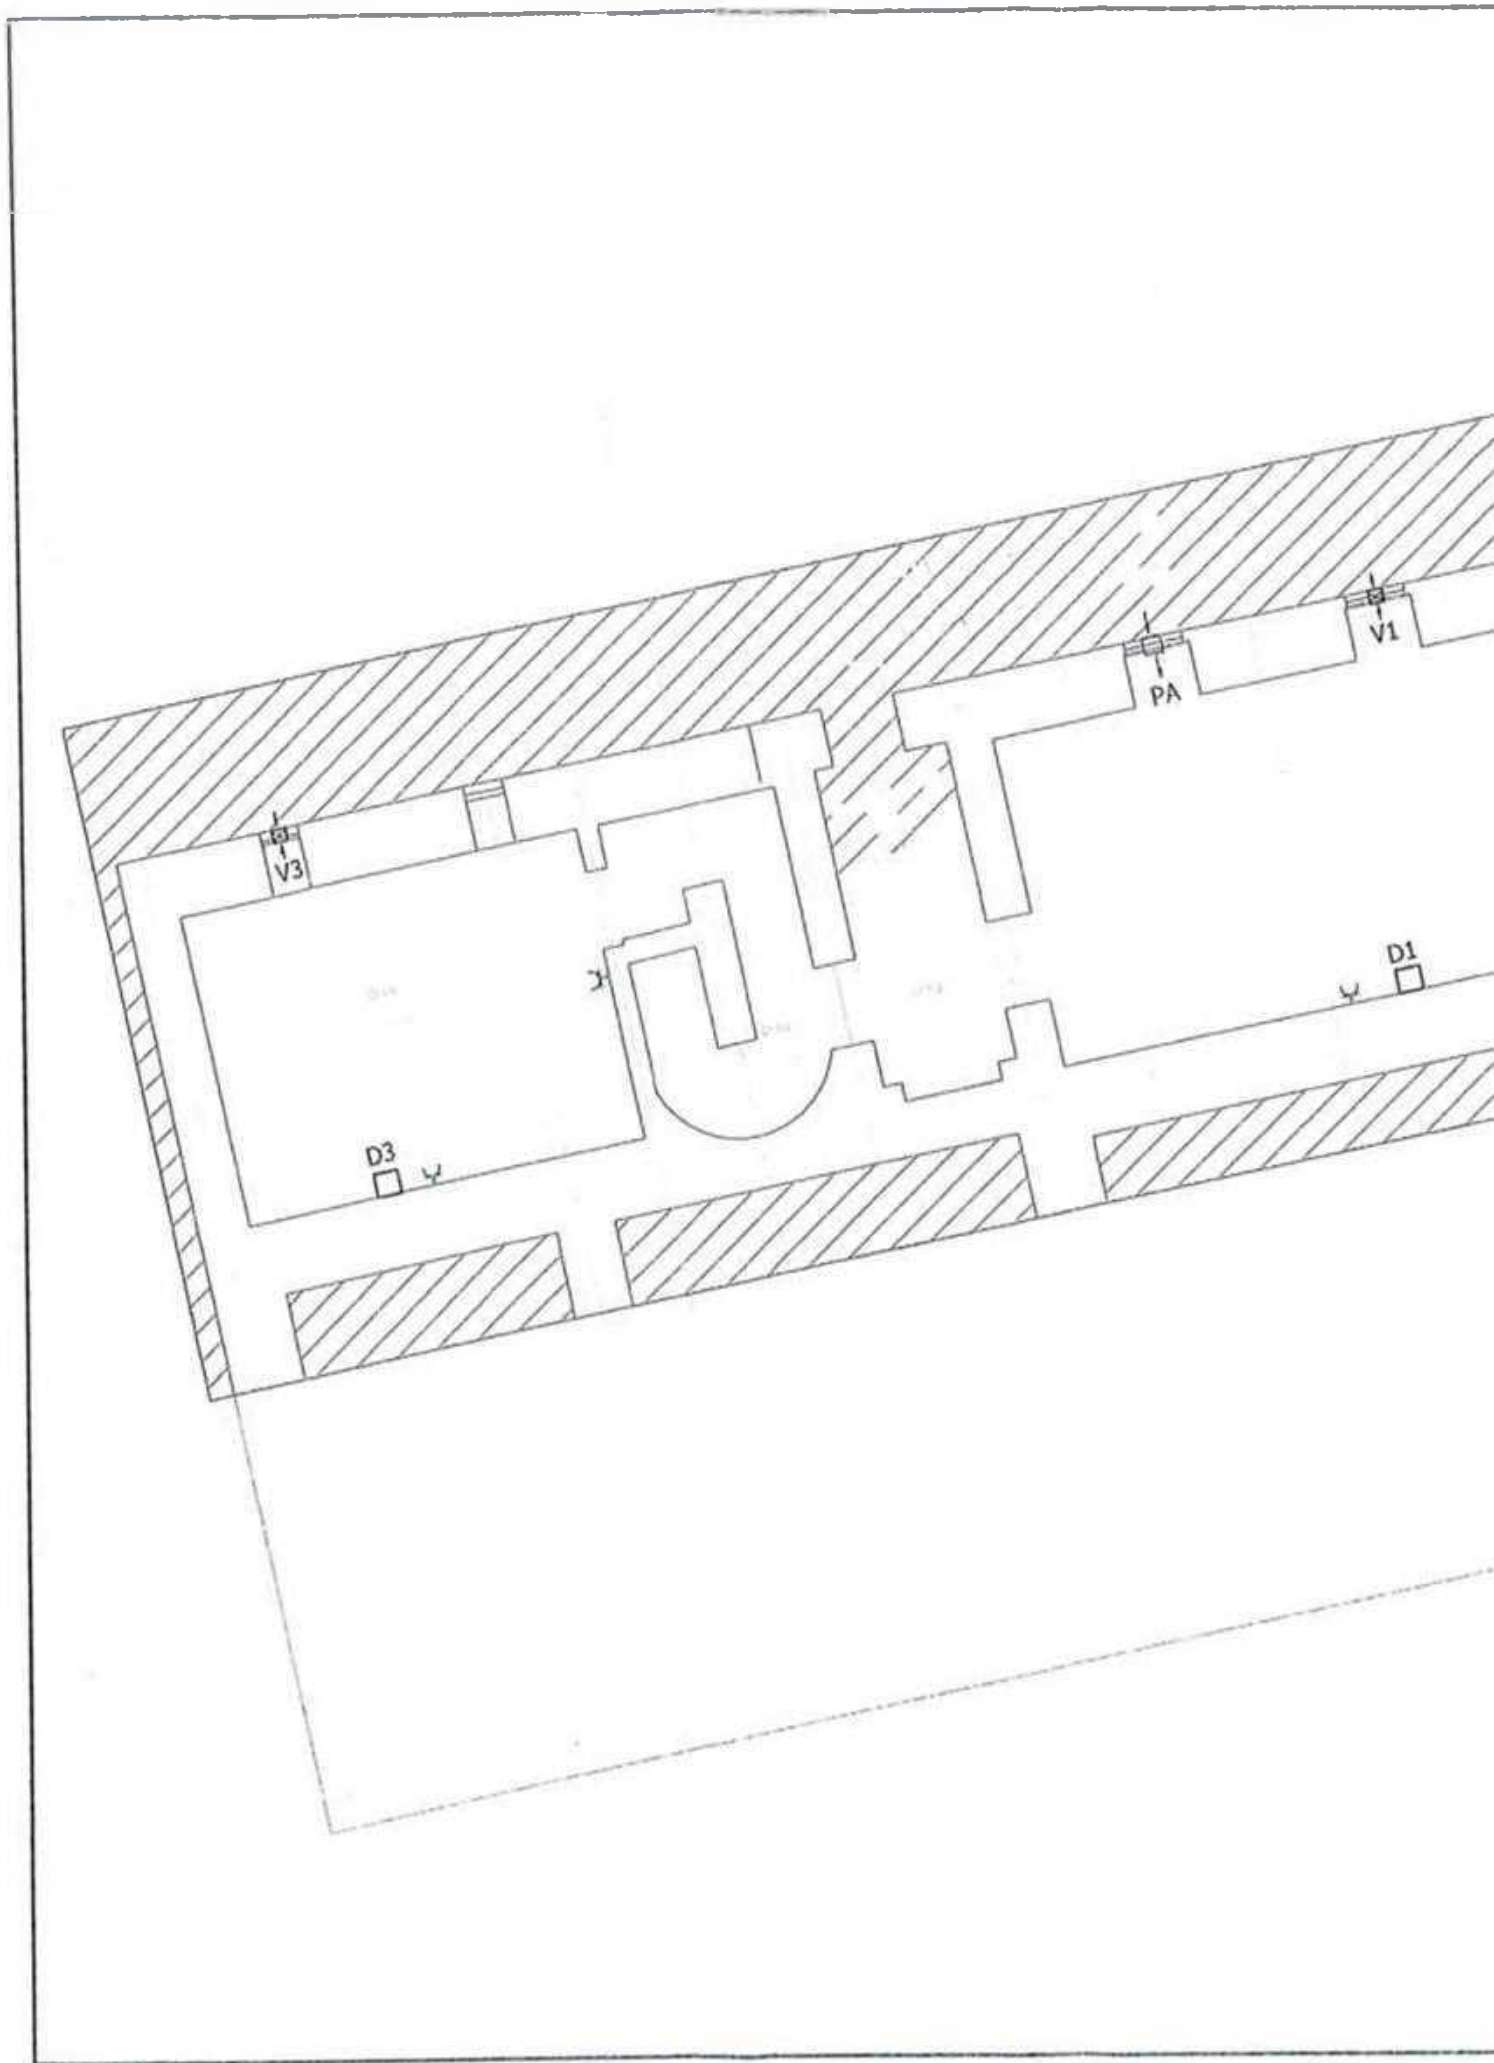

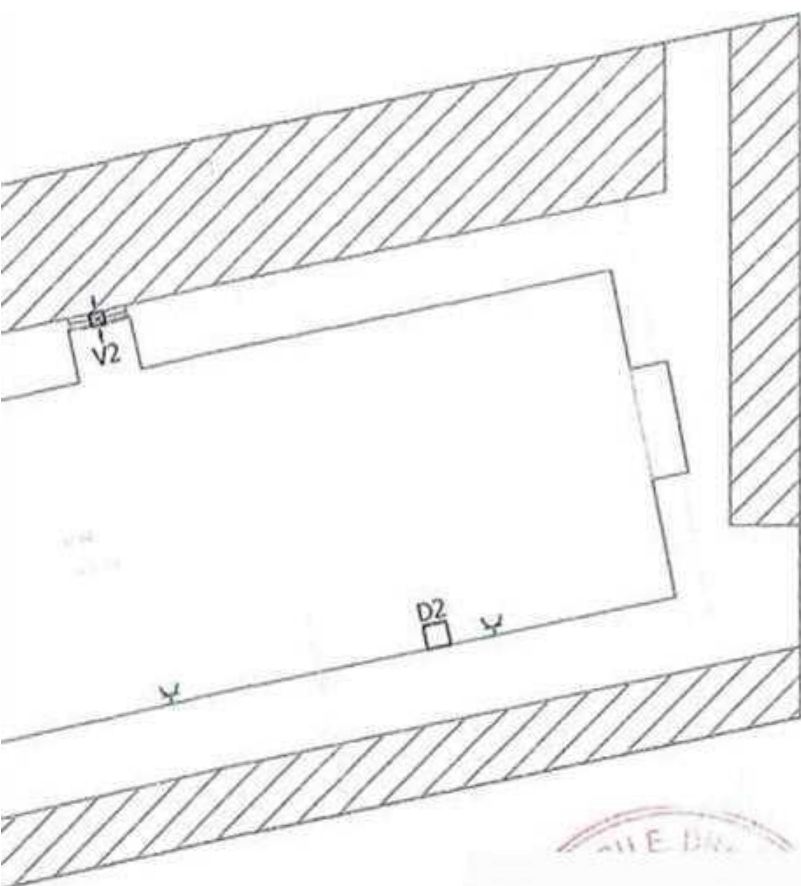

LEGENDA


- D1, D2 Dezumidificator, debit de aer 350-400 mc/h, capacitate de dezumidificare 1-1,25 l/h, 230 V
D3 Dezumidificator, debit de aer 200 mc/h, capacitate de dezumidificare 1-1,25 l/h, 230 V
V1, V2 Ventilator axial, debit de aer 100 mc/h, 230 V
V3 Ventilator axial, debit de aer 95 mc/h, 230 V
PA Priza de aer, 25x25 cm


				10.1.19	
Verificator	Nume	Semnatura	Cerinta	Referat Nr. / Data	
 S.C. CENTRUL DE PROIECTARE ARHITECTONIC SATU MARE SRL Adresa: Str. 1 Decembrie 1918, nr. 1, etaj 1, Satu Mare, jud. Cluj				Beneficiar: MUNICIPIUL BAI A MARE mun. BAI A MARE, str. GHEORGHE SINCAI, nr. 37	
				Proiect Nr. 101 P / 2015	
Specificatie	Numele	Semnatura	Scara: 1:100	Titlu proiect: REABILITARE IMOBIL "PHOENIX"	
Sef proiect				mun. BAI A MARE, str. TINERETULUI, nr. 2, jud. MM	
Proiectant			Data: oct. 2018	Titlu plansa: PLAN DEMISOL. PROPOS	
Desenat				INSTALATII VENTILARE-DEZUMIDIFICARE	
				Faza Dispozitie de santier	
				Plansa Nr. IHVAC 12ds	

PORTIUNE DIN CLĂDIRE CARE NU SE PREDĂ

ANEXA Nr. 2 LA HCL

PARTIER

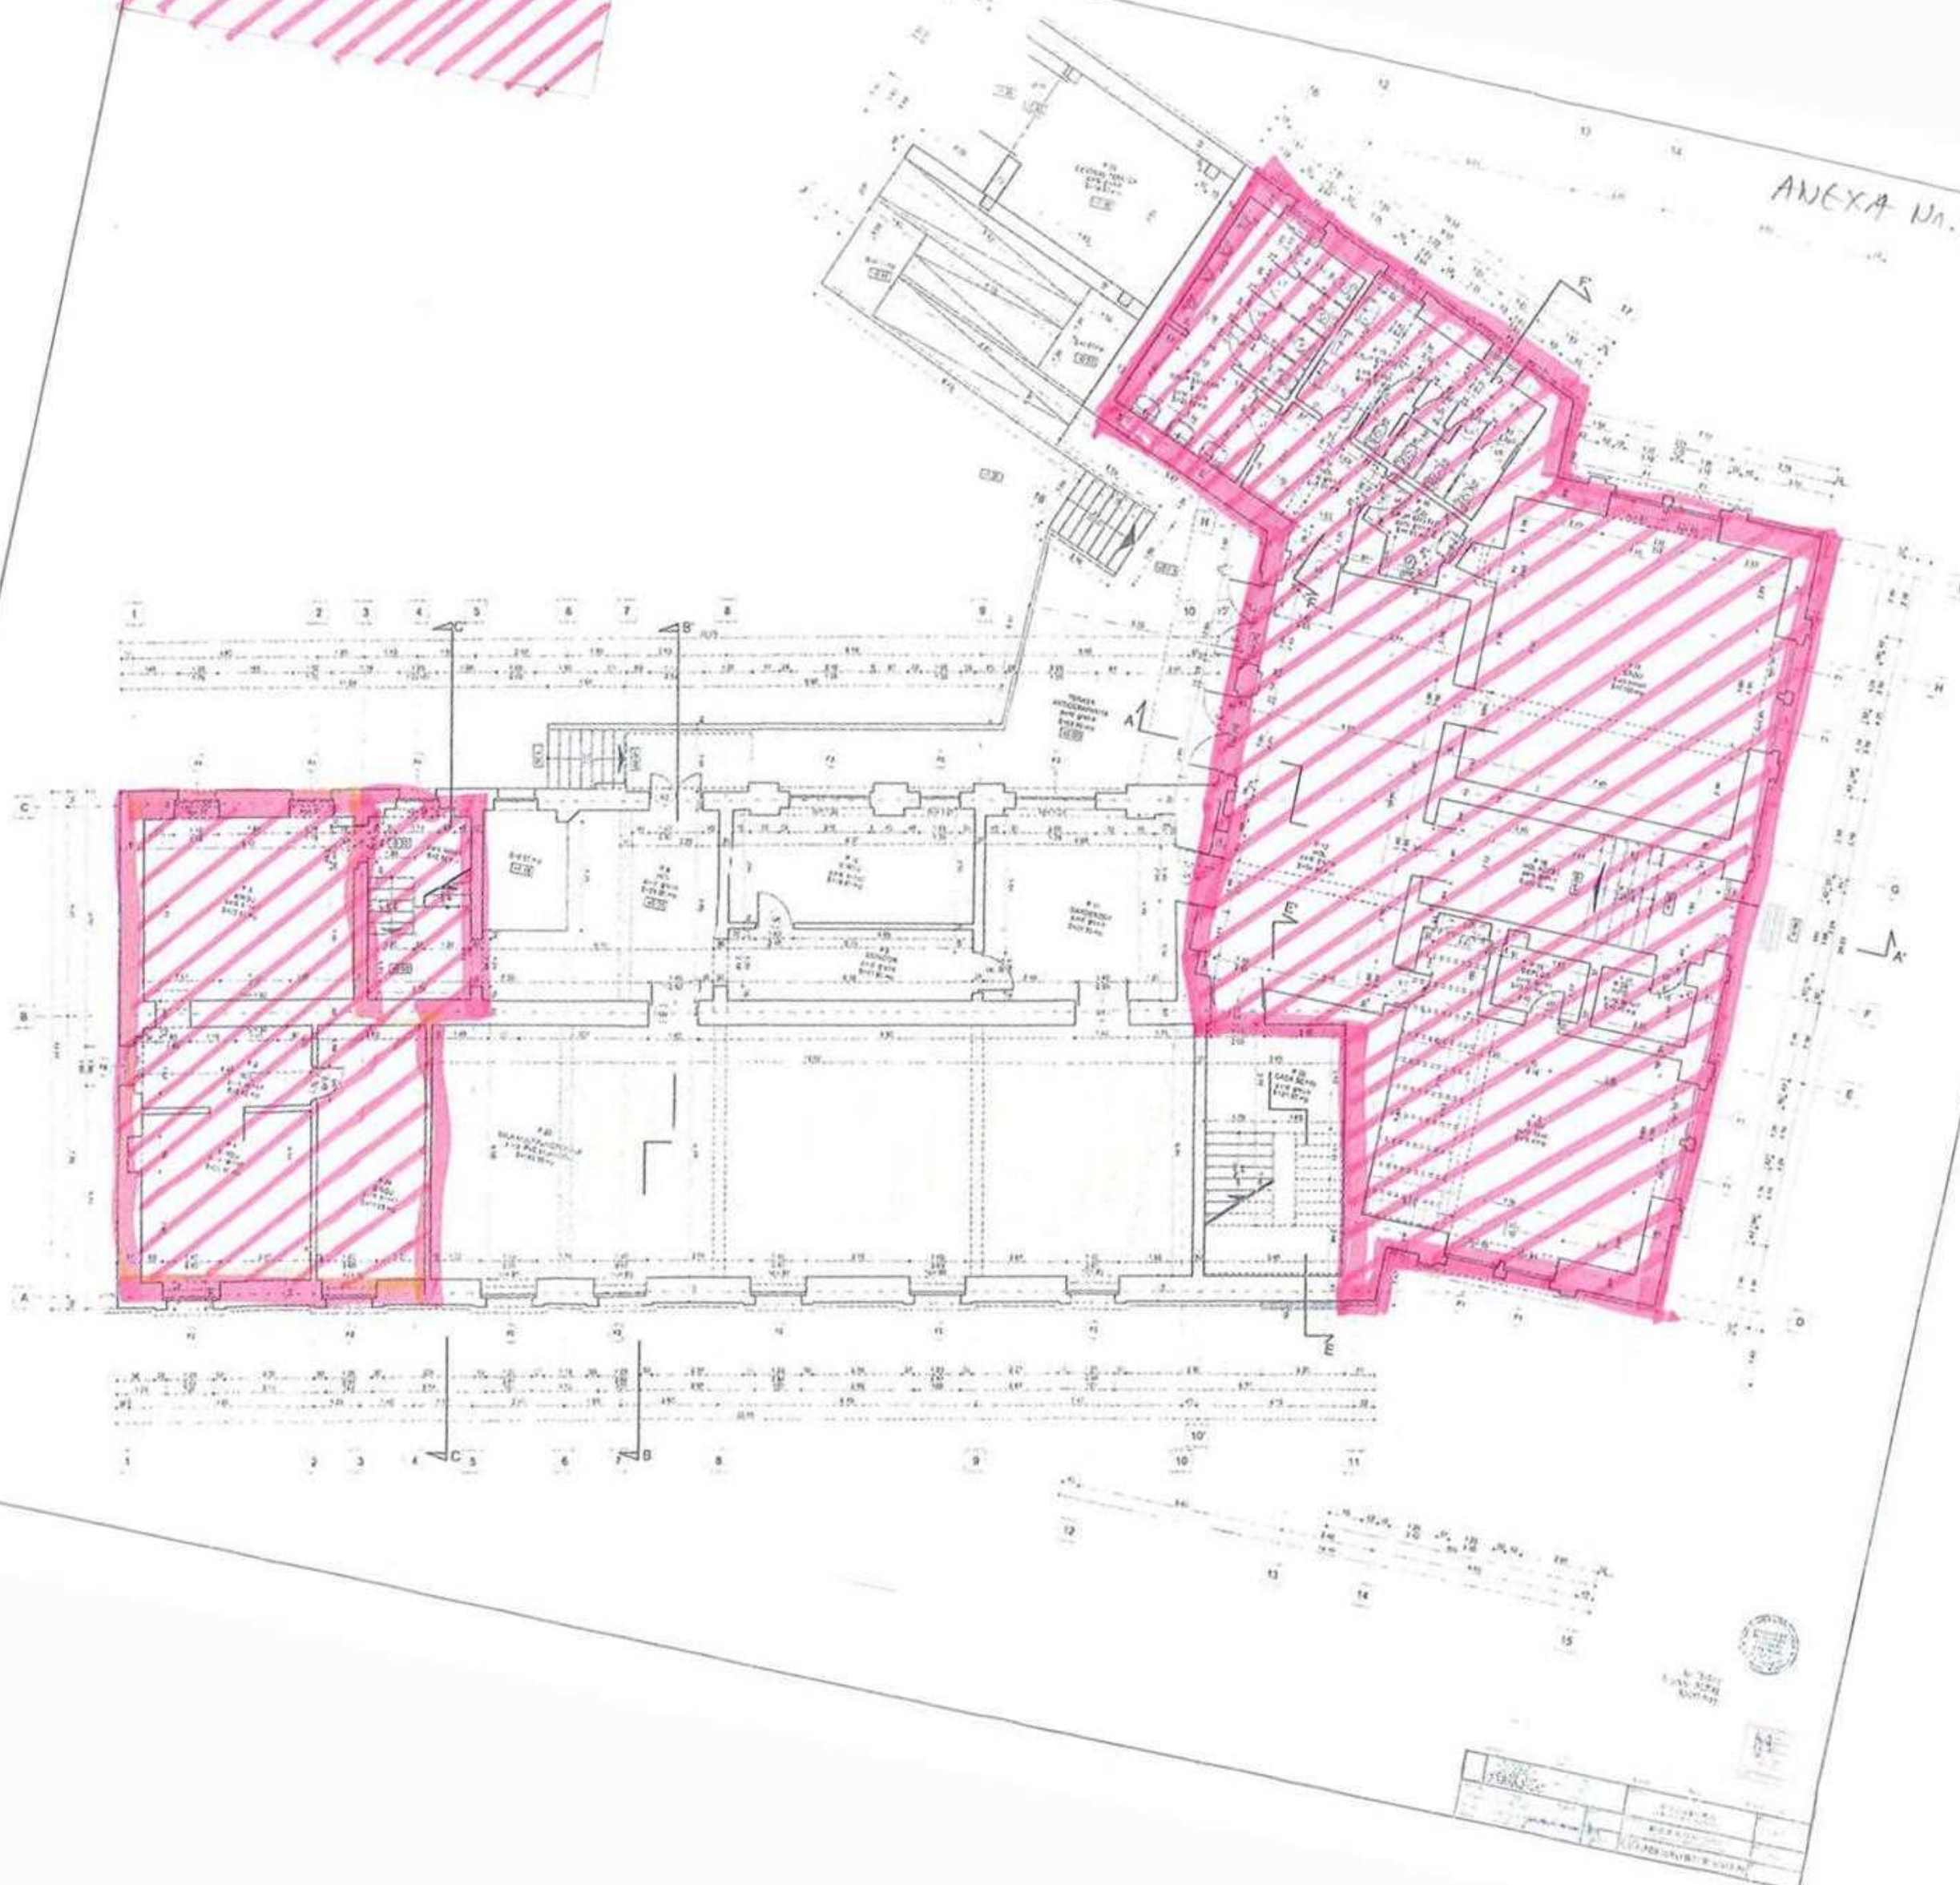

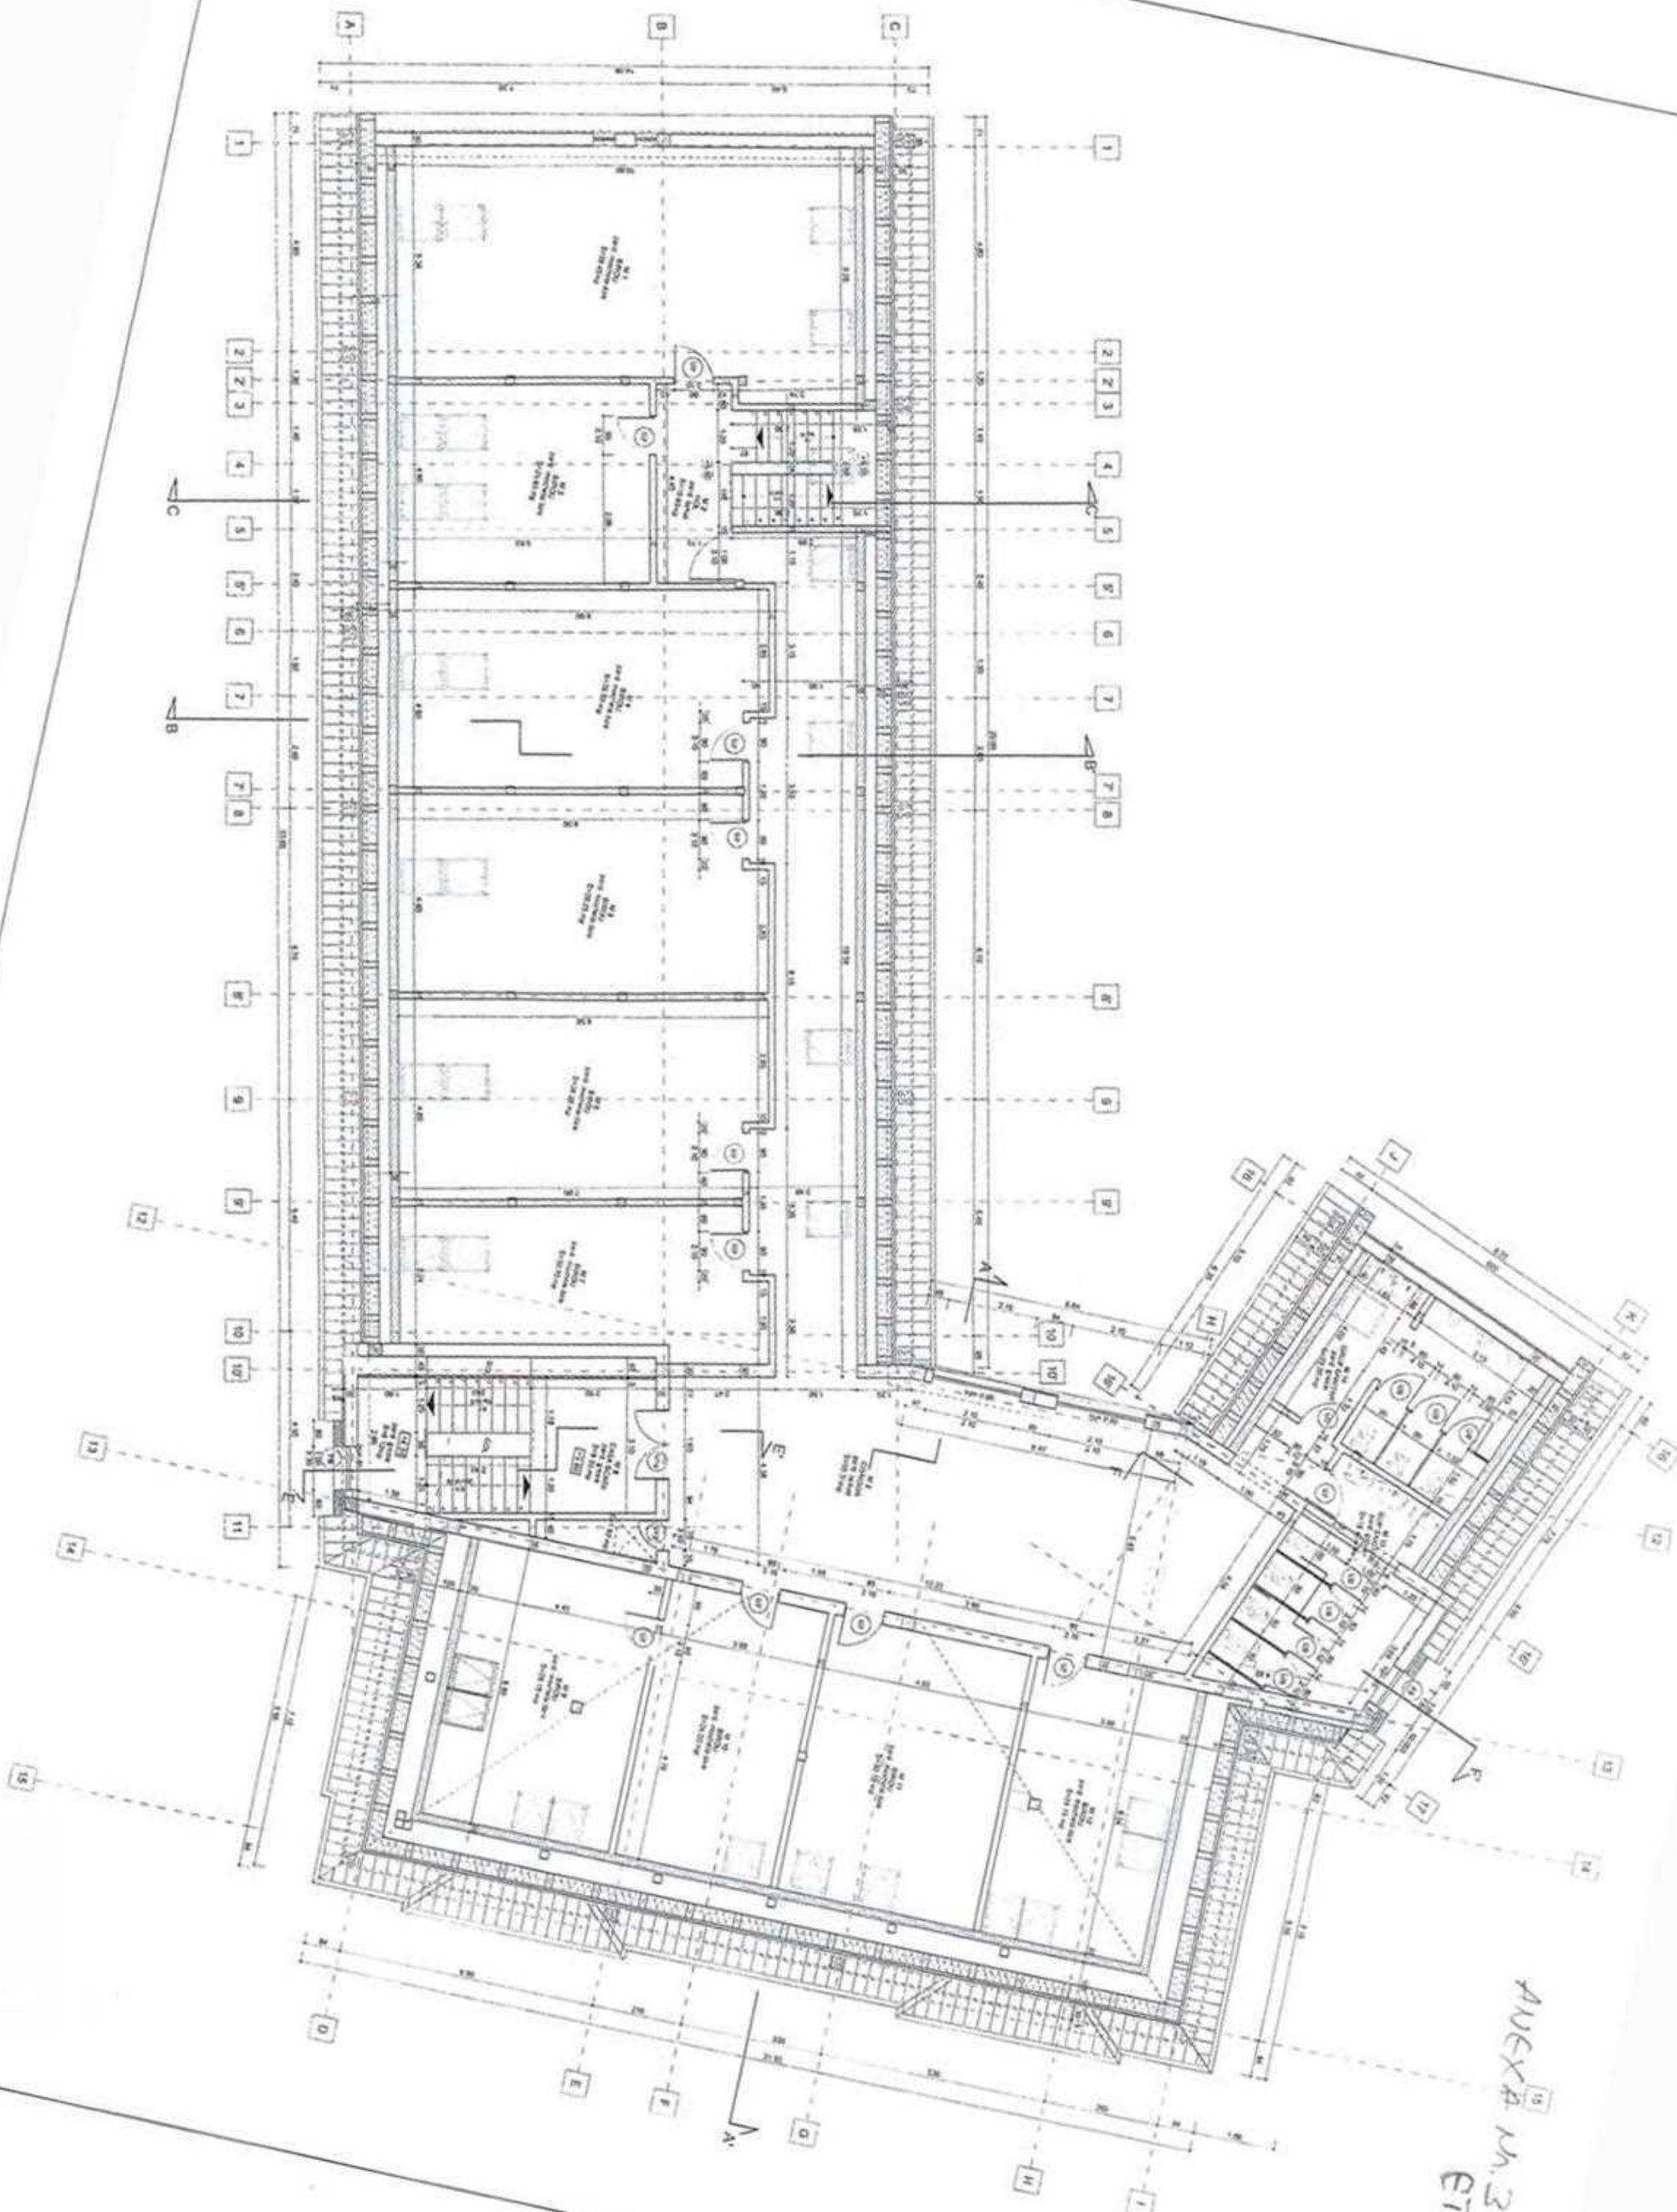

AUX. 10.3 LAHCL
ETAT - HUNGARY.