

PLAN DE AMPLASAMENT ȘI DELIMITARE


a imobilului din CF 5869, nr. topo. 4984/4/1/2/2/2/2/2/4/3/2/2/5/2 (A+110), UAT Baia Mare
adresa Mun. Baia Mare, jud. Maramureș

Nota : - Tabelul servește pentru obținere H.C.L. în vederea parcelării

- Pe nr. cad. , nu există construcții.

1 IMOBIL - EXTRAVILAN

INAINTE DE DEZMEMBRARE				DUPA DEZMEMBRARE				
Nr. C.F.	Nr. topo.	suprafata		PROPRIETAR	Nr. topo.	suprafata		PROPRIETAR
		Ha	mp			Ha	mp	
5869 Baia Mare	4984/4/1/2/ 2/2/2/2/4/3/ 2/2/5/2 (A+110) (vezi B92)	1	1571	Statul Român	4984/4/1/2/2/2/2/2/4/3/2/2/5/ 3	-	5309	.B92-cad12107)
					4984/4/1/2/2/2/2/2/4/3/2/2/5/ 4	-	2816	Mun. Baia Mare - domeniul public
					4984/4/1/2/2/2/2/2/4/3/2/2/5/ 5	-	3446	Prop. din CF
TOTAL:		1	1571			1	1571	

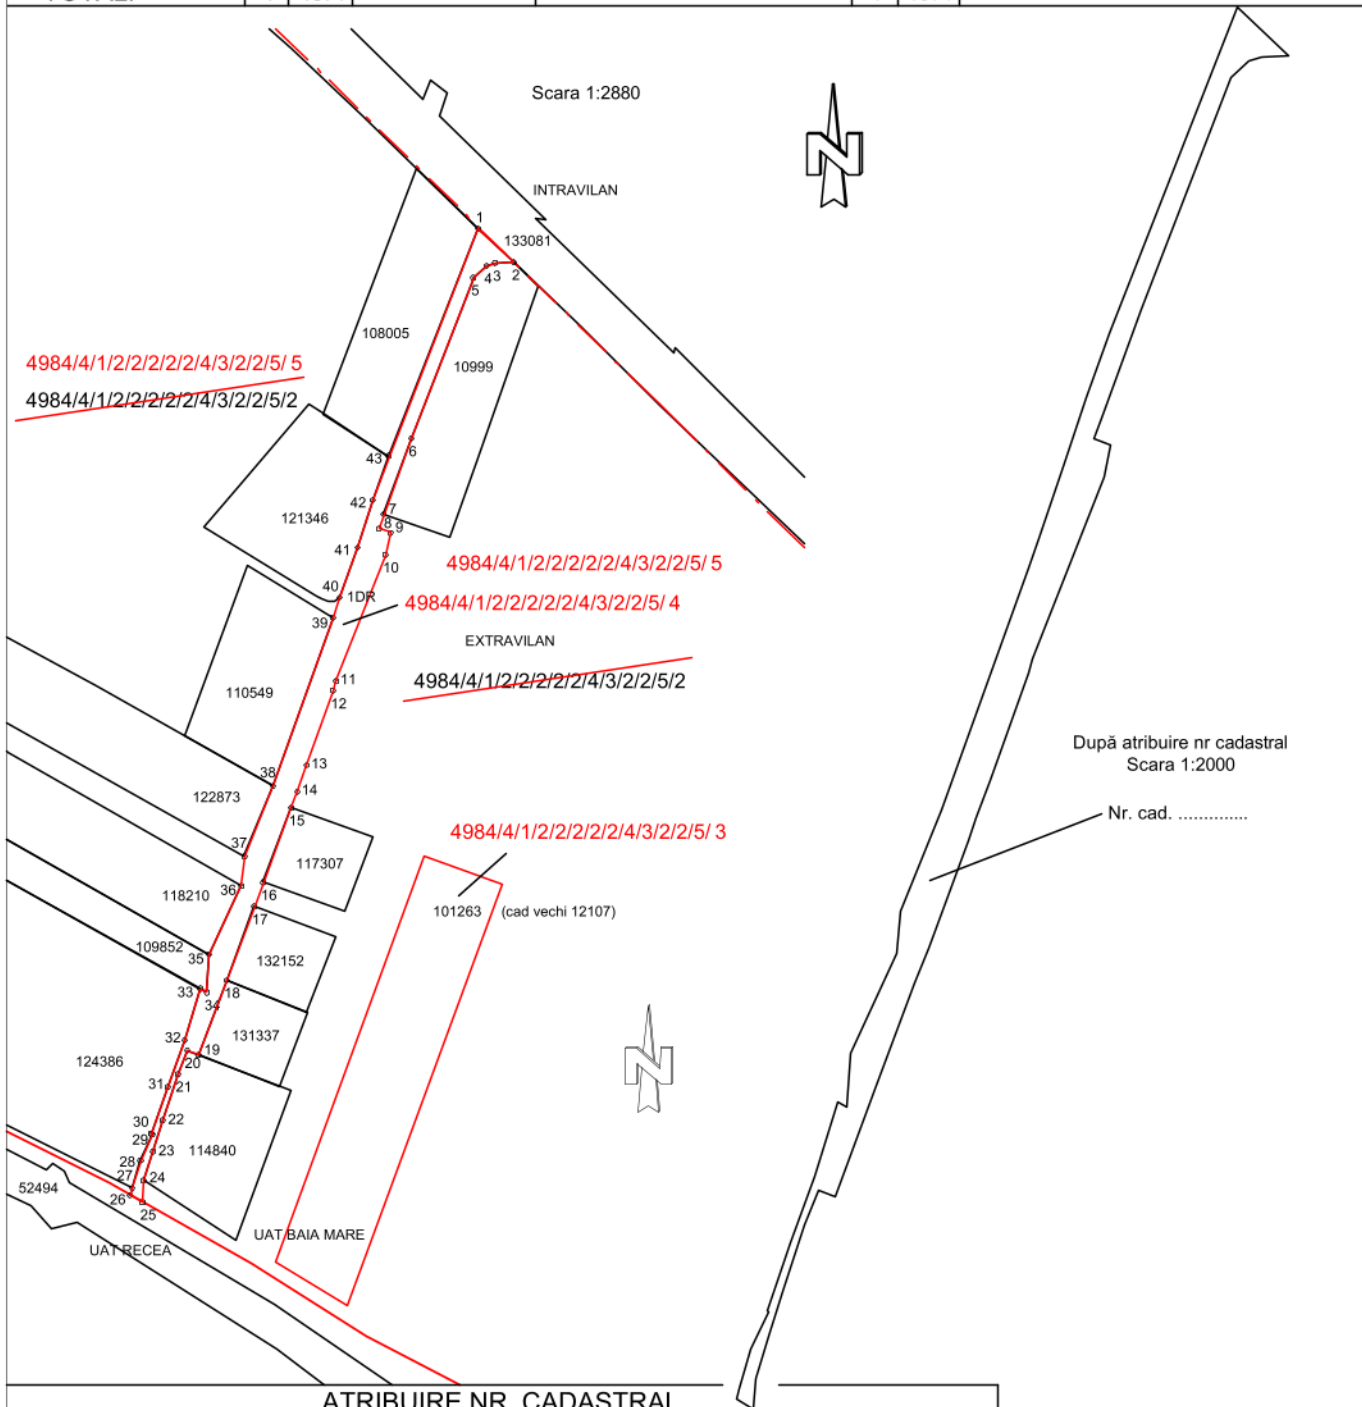

ATRIBUIRE NR. CADASTRAL				
Nr. topo. component	suprafața (mp)	PROPRIETAR	Nr. CAD. atribuit	suprafața (mp)
4984/4/1/2/2/2/2/2/4/3/2/2/5/ 4	2816	Mun. Baia Mare - Domeniul public		2816

Executant:
ing.
RO-MM-F Nr. 0155/2013
Data : 18.07.2024