
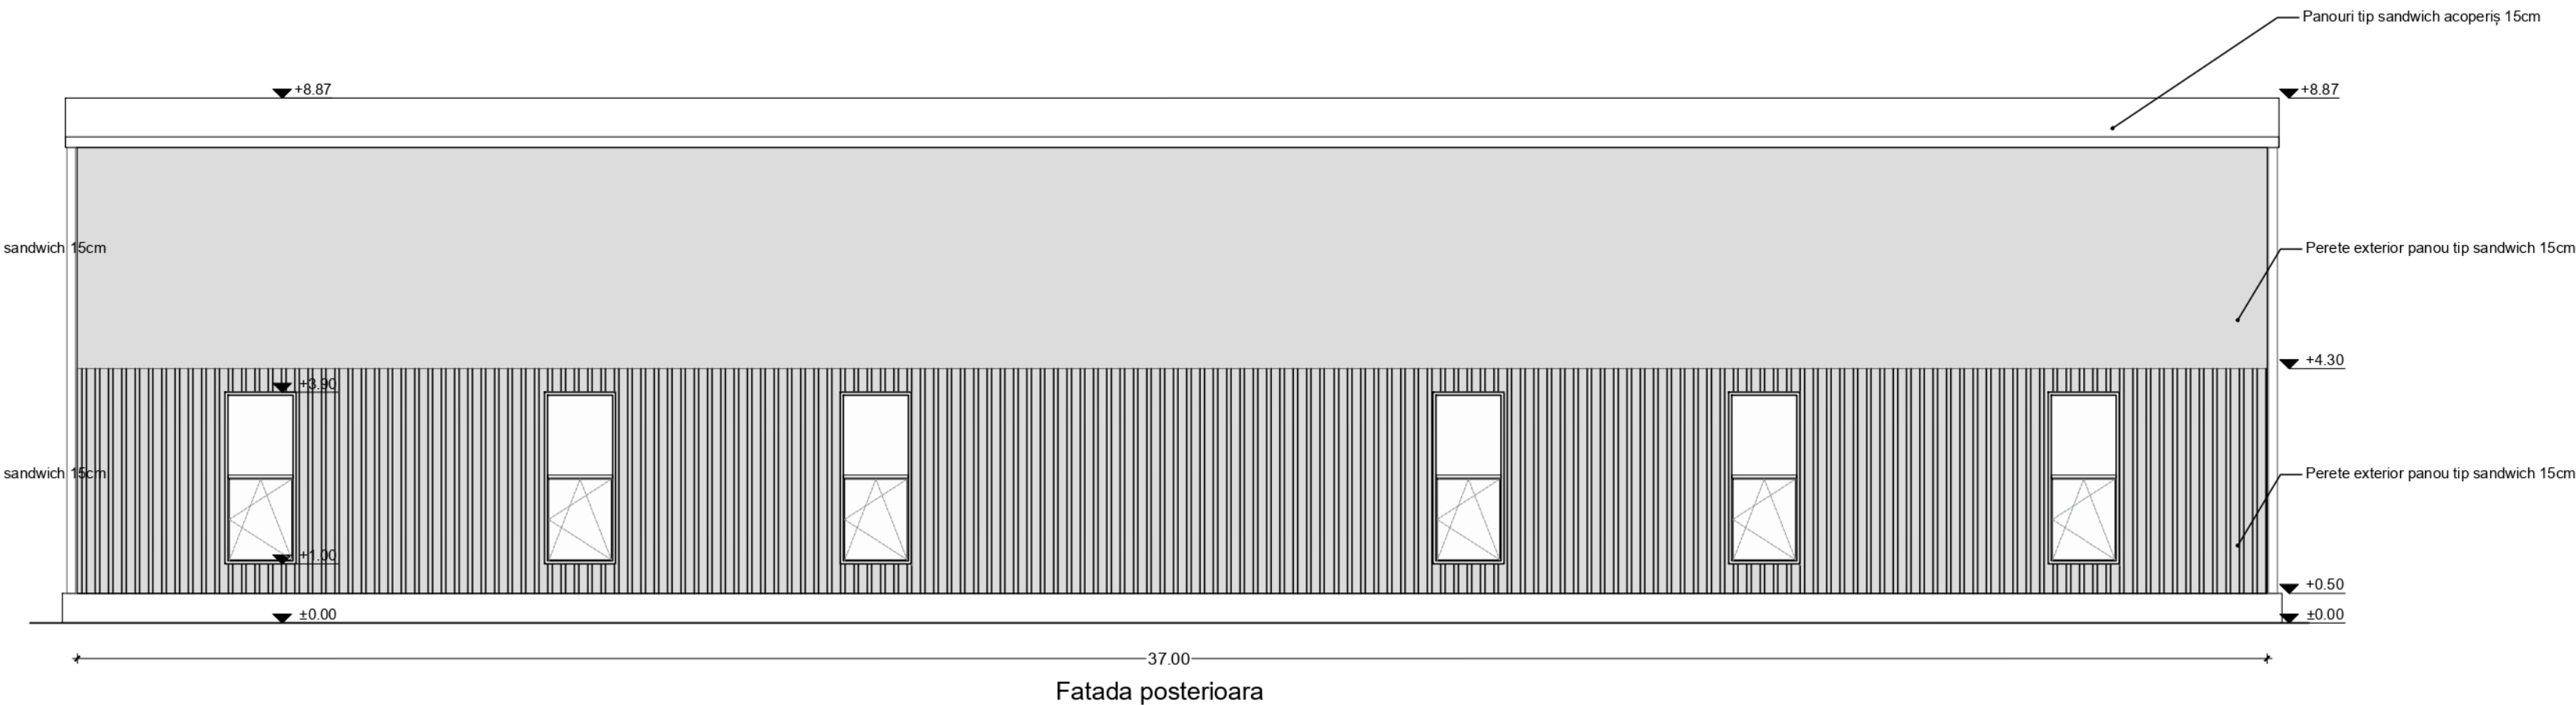


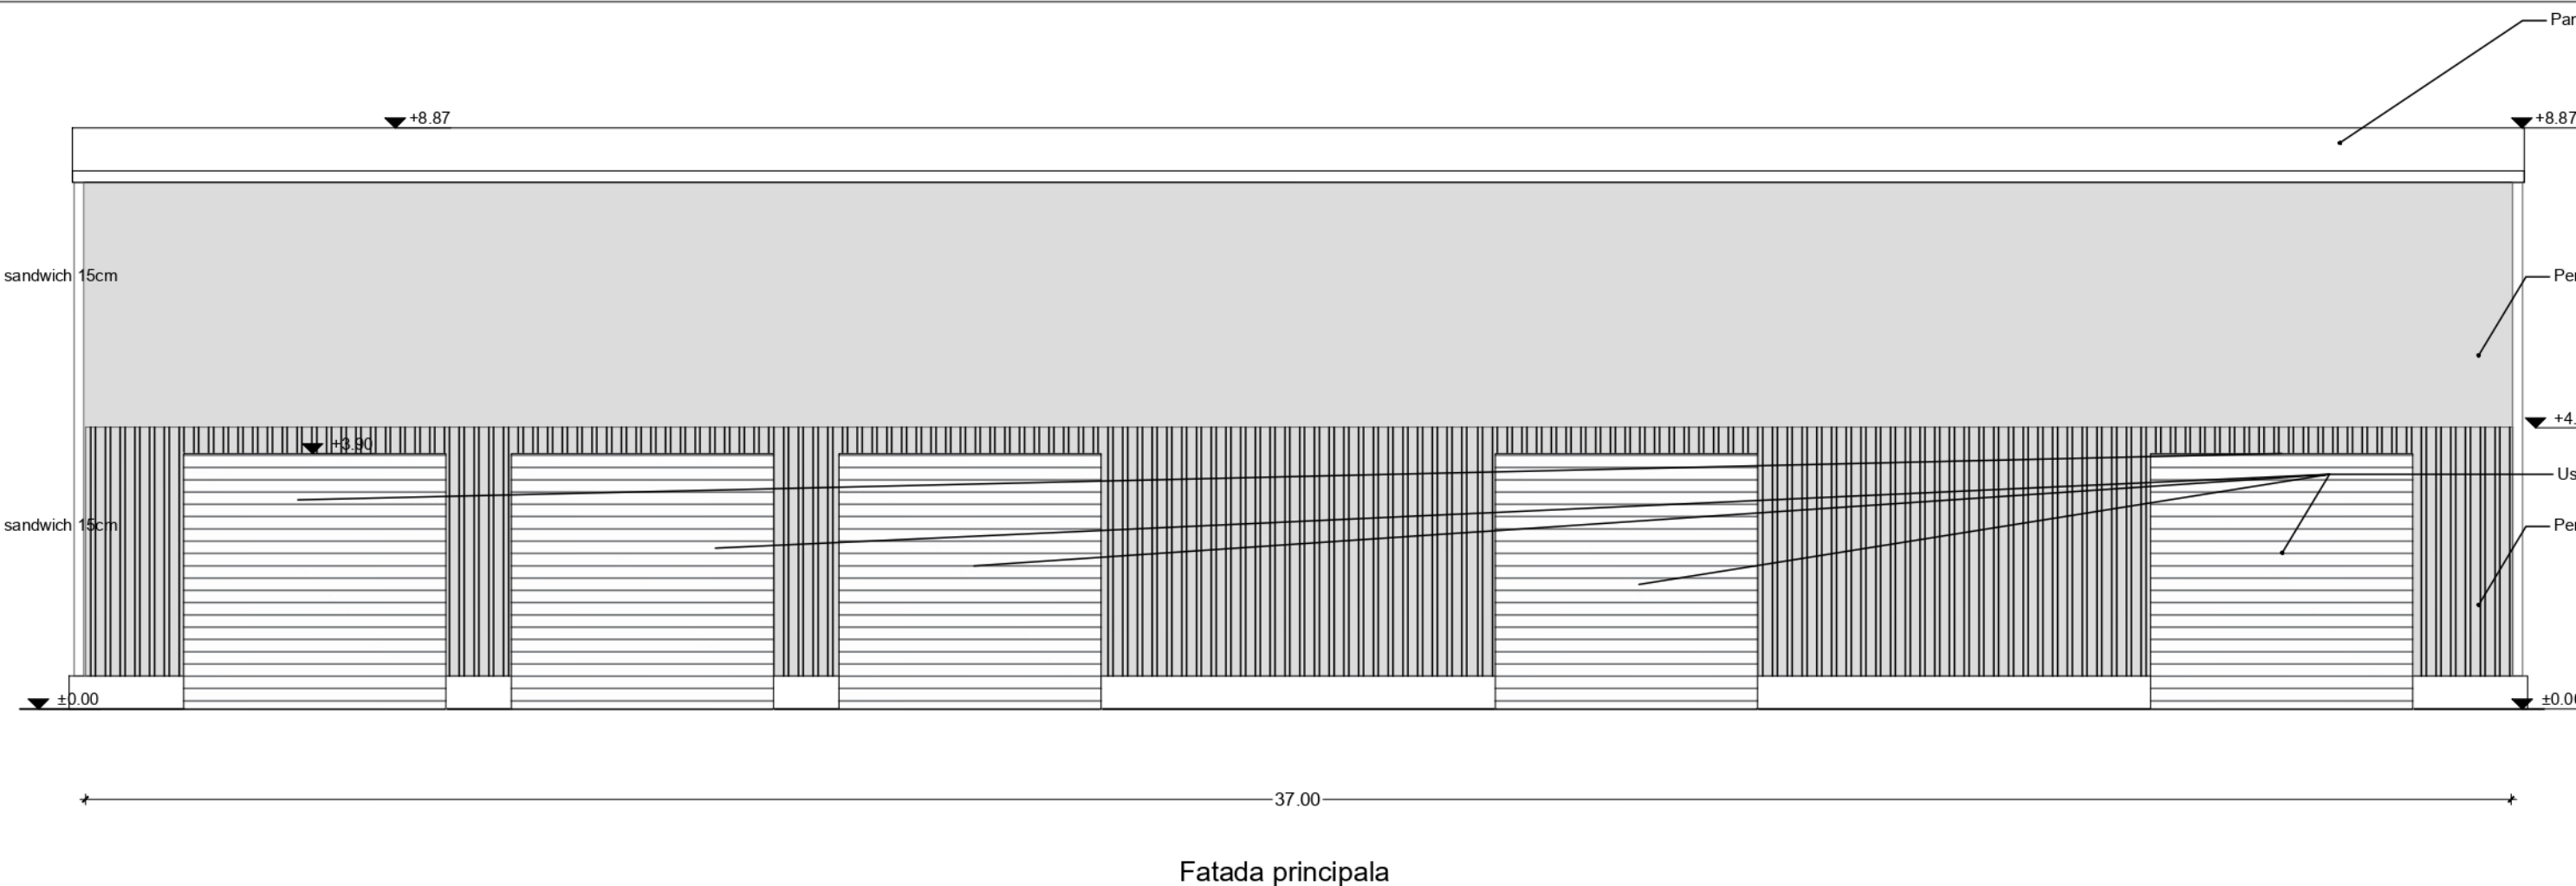

EXPERT	Nume și prenume:	Semnătură:	Expertiză nr. / data:
VERIFICATOR	Nume și prenume:	Semnătură:	Referat nr. / data:
PROIECTANT GENERAL: GREEN DEVELOPMENT SOLUTIONS AND MANAGEMENT S.R.L. Sediu social: București, Sector 2, strada Petre Antonescu, nr. 11 RO28072147, J40/1958/2011, office.green.dms@gmail.com			TITLU PROIECT: ÎNFINȚARE CENTRU INTEGRAT DE COLECTARE SEPARATĂ PRIN APORT VOLUNTAR DESTINAT AGLOMERĂRII URBANE BAIJA MARE
AMPLASAMENT: Str. Europa, nr. 124, Mun. Baia Mare, jud. Maramureș, NC123767, 113496			Fază proiect: S.F.
INVESTITOR / BENEFICIAR: UAT MUNICIPIUL BAIJA MARE Îu. Str. Gheorghe Șincai, nr. 37, Mun. Baia Mare, jud. Maramureș			Data: 12/2024
ÎN L.U. PLANȘĂ: HALĂ - FAȚADE, SECȚIUNE COMPOST ȘI UTILAJE (C6)			Scara: 1:100
Acet document a fost generat automat de către sistemul de proiectare și nu necesită semnătură.			Revizia: 00
Specificație: Nurr Director proiect: VA Șef de proiect: ar Proiectat / Desenat: an	Semn:	Semn:	Nr. planșă: A 07