




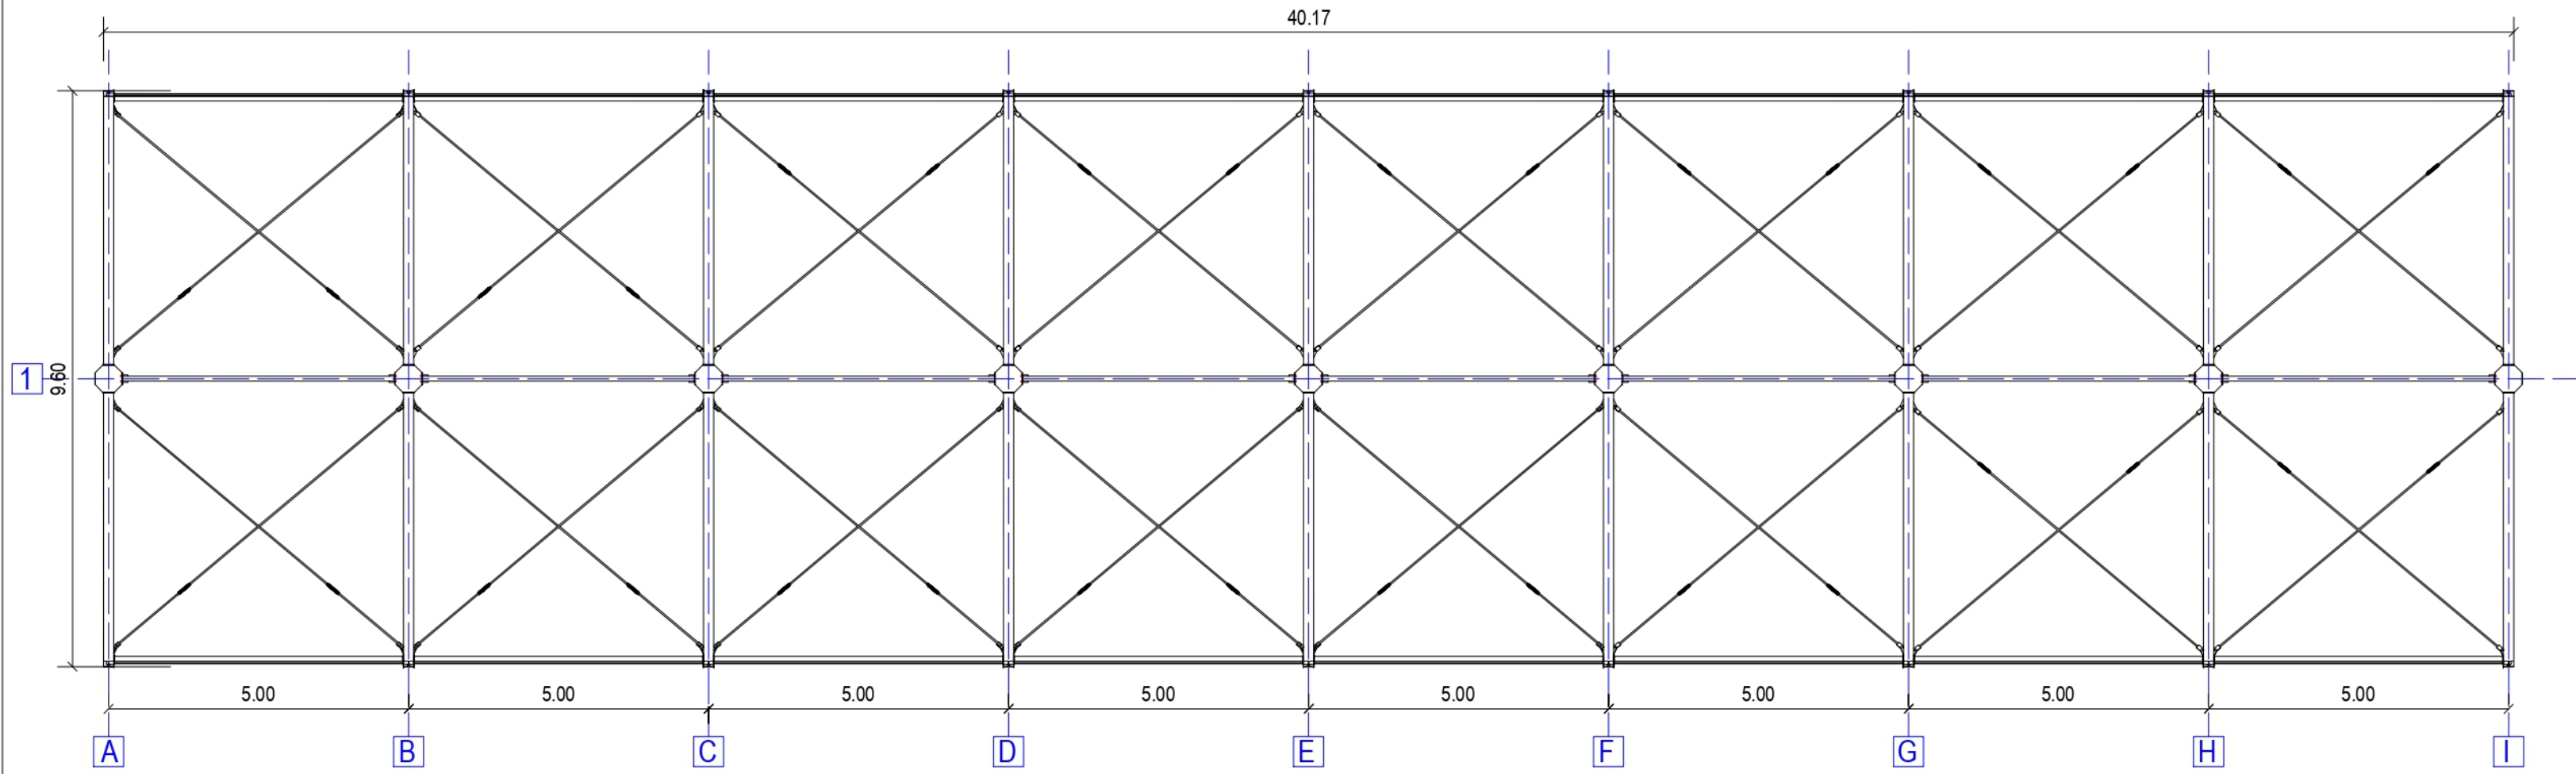


PLAN COPERTINĂ SC. 1:100

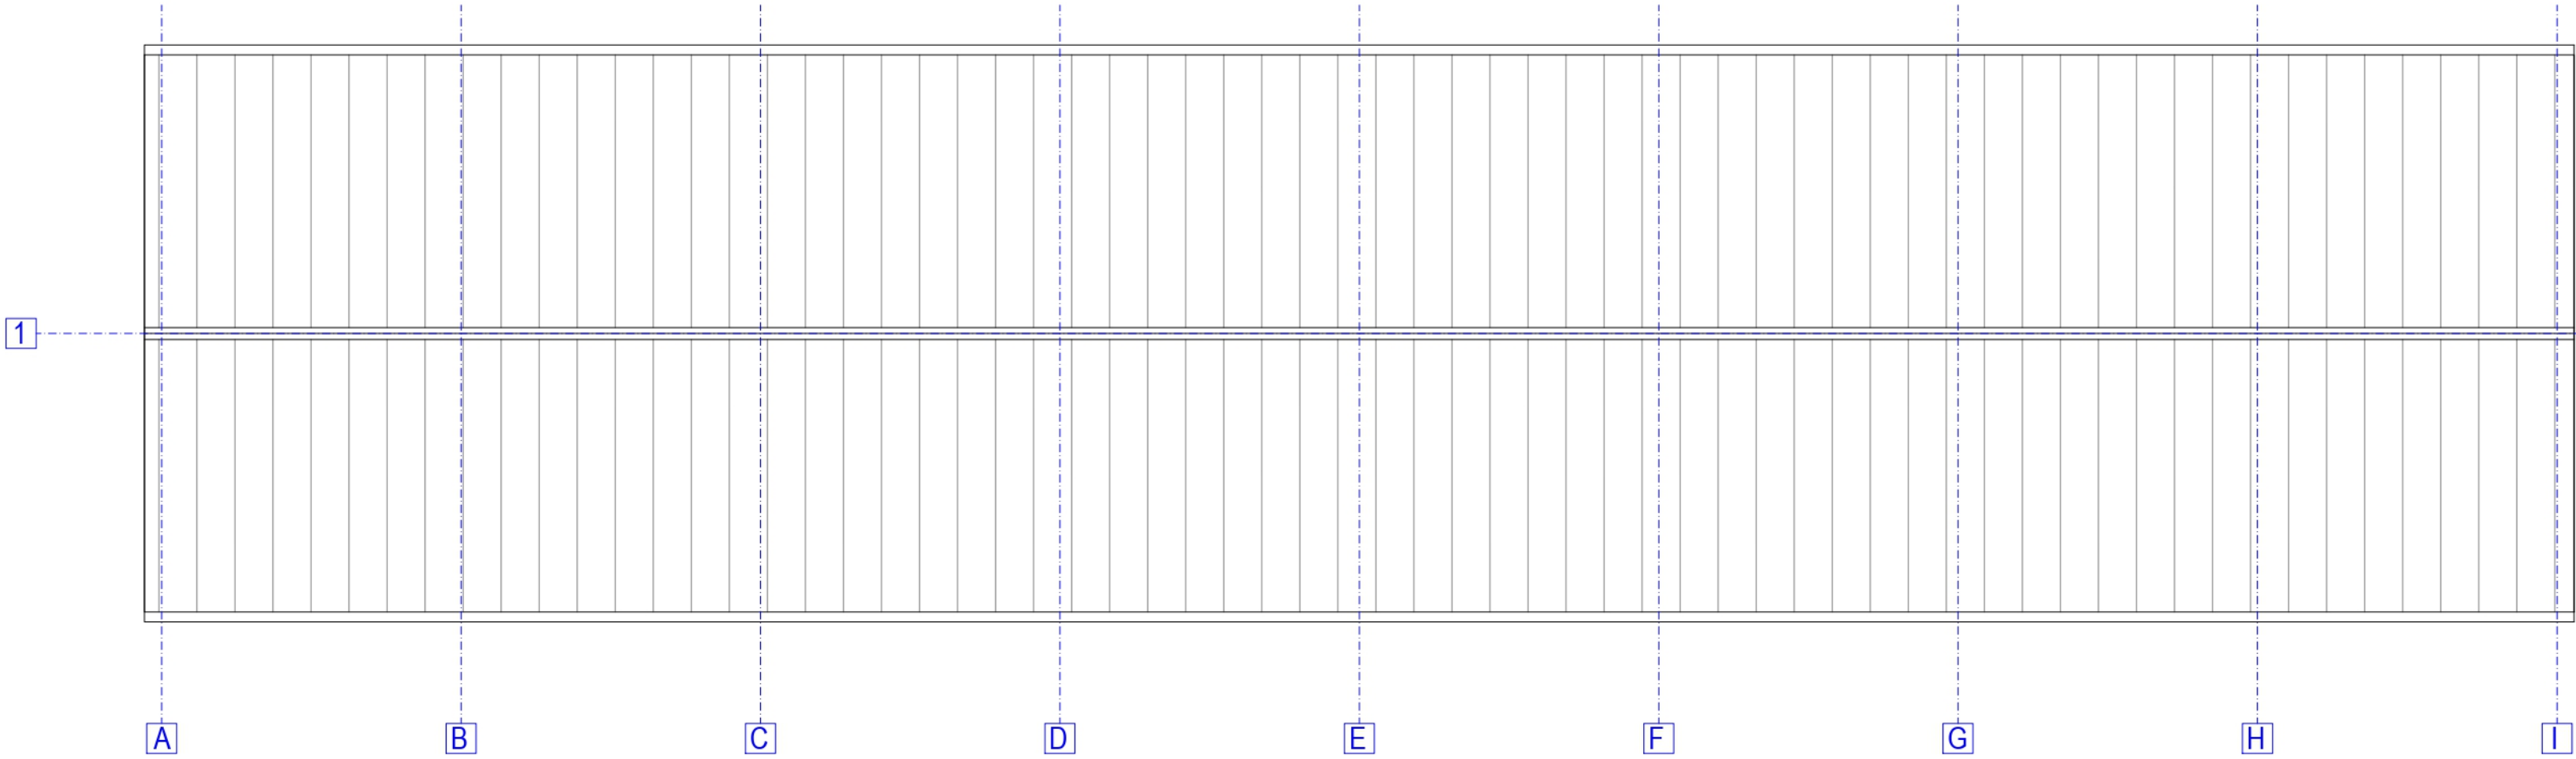


PLAN ÎNVELITOARE COPERTINĂ SC. 1:100

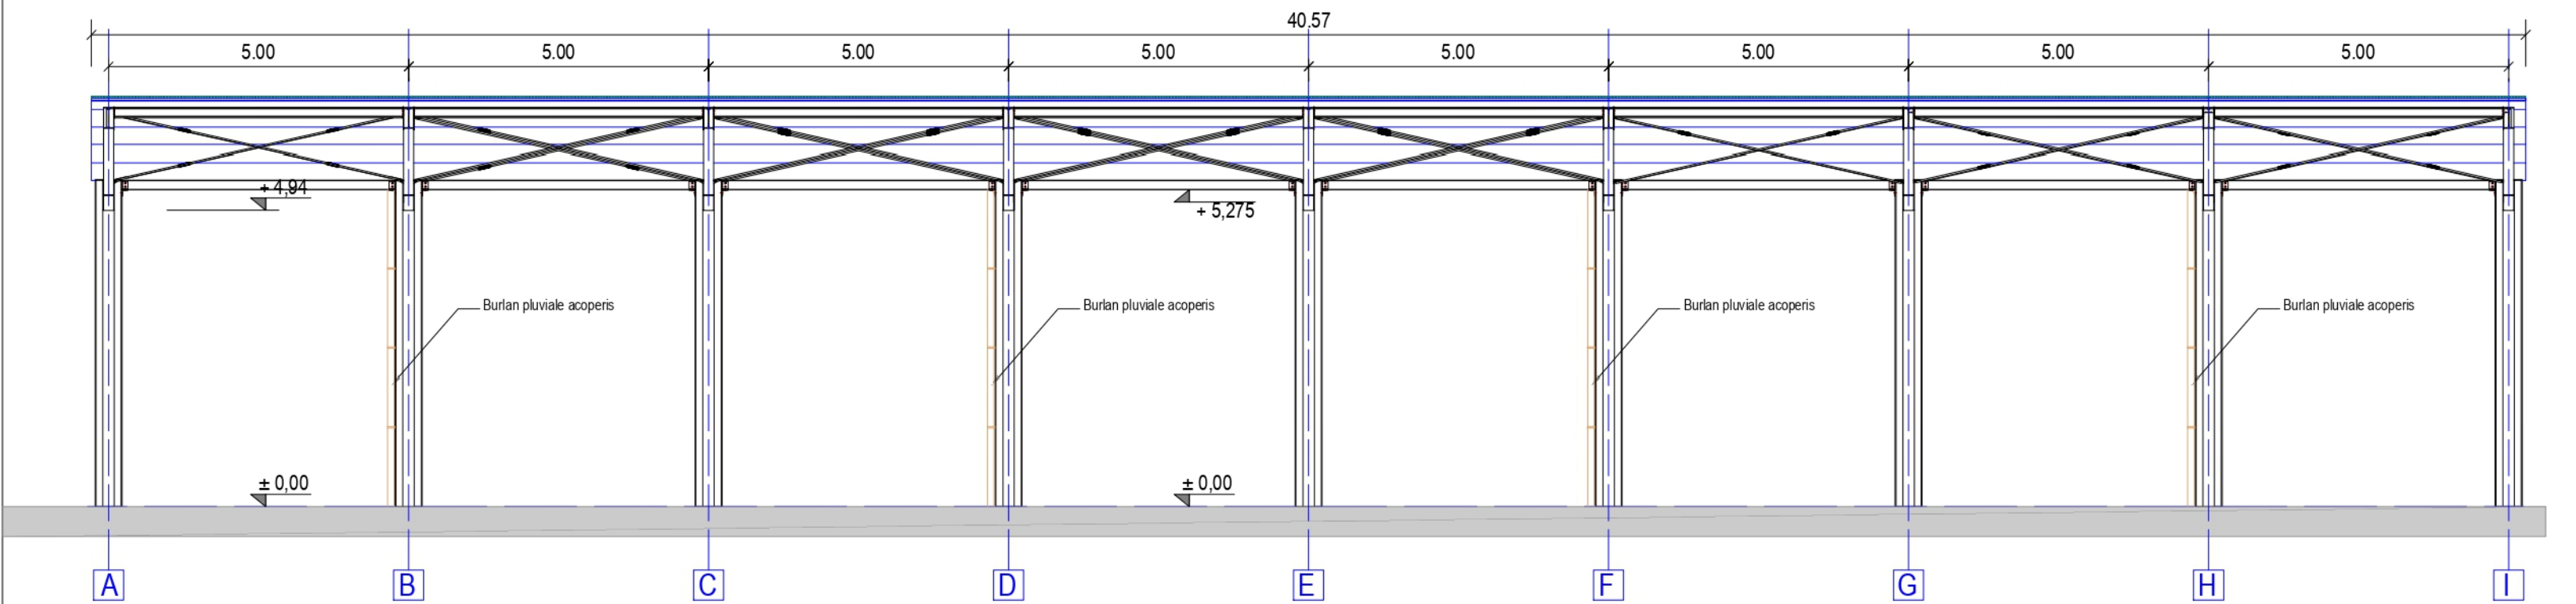

VEDERE LATERALĂ COPERTINĂ SC. 1:100

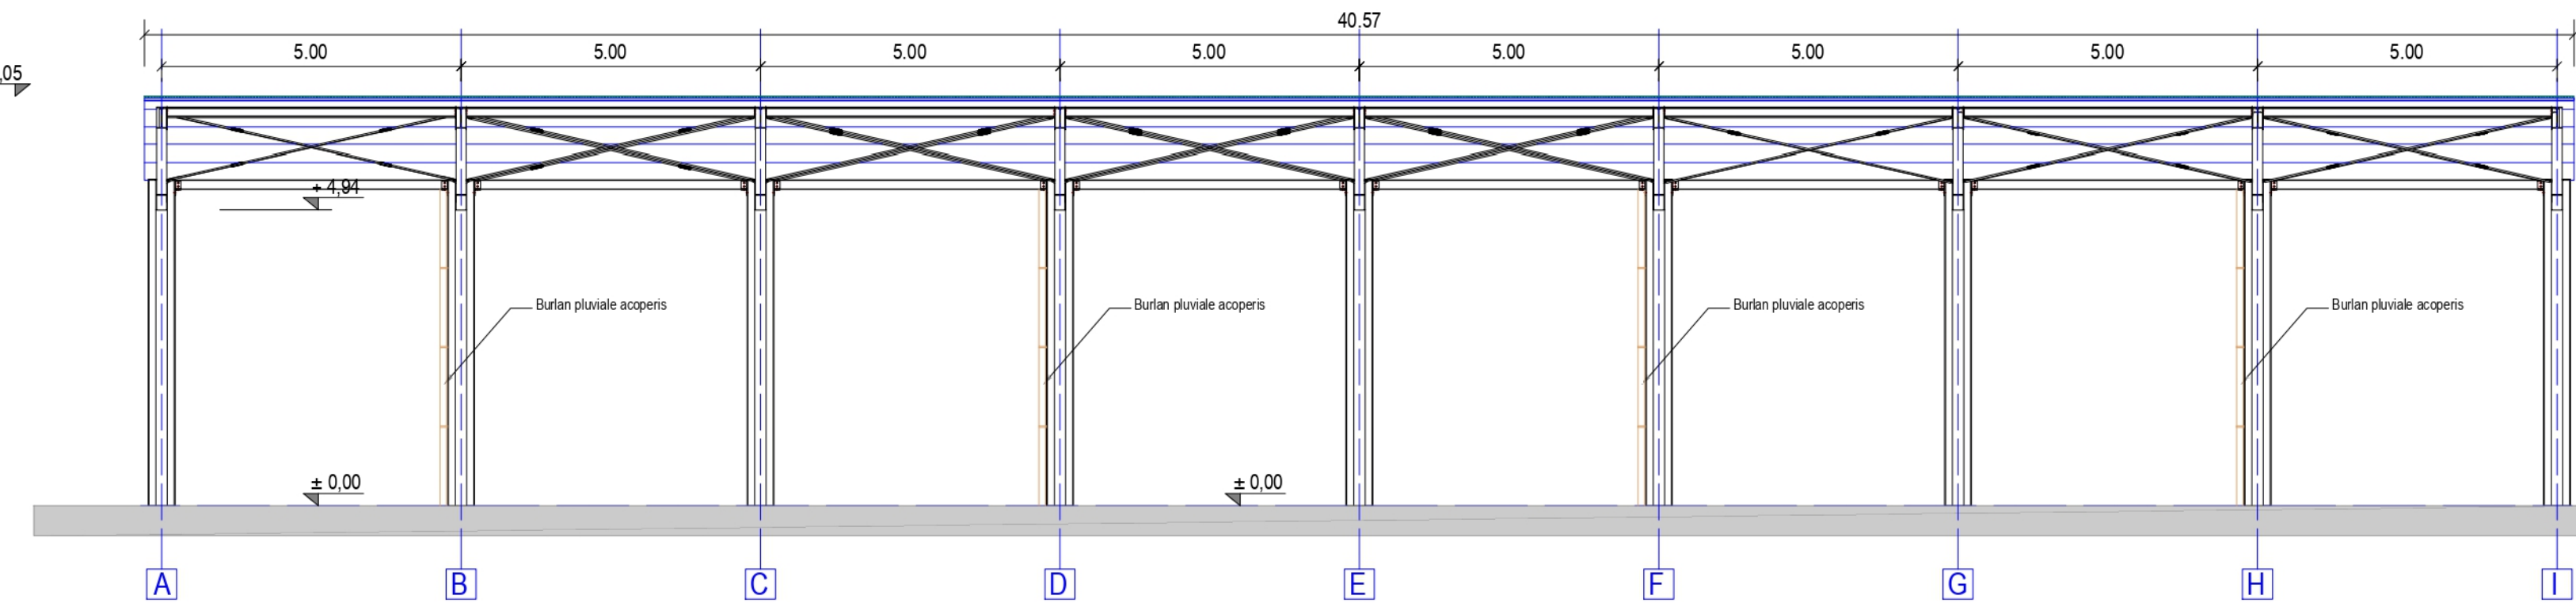

VEDERE LATERALĂ COPERTINĂ SC. 1:100

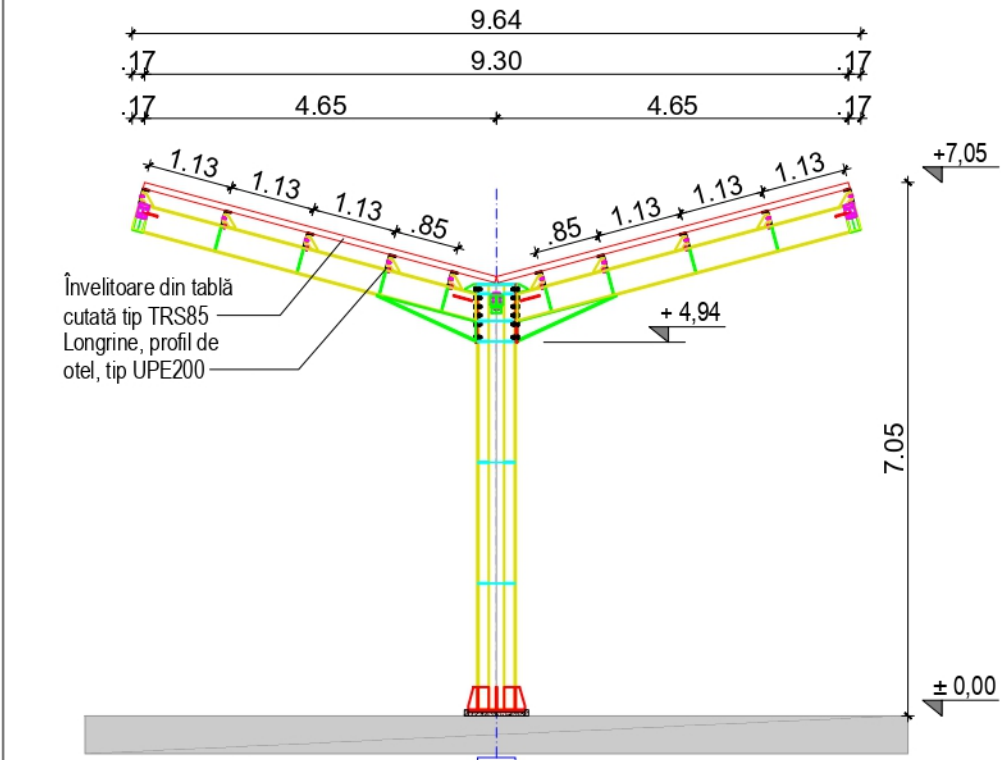

VEDERE FRONTALĂ COPERTINĂ SC. 1:100



EXPERT	Nume și prenume:	Semnătură:	Expertiză nr. / data:
VERIFICATOR	Nume și prenume:	Semnătură:	Referat nr. / data:
PROIECTANT GENERAL:		TITLU PROIECT: INFINTARE CENTRU INTEGRAT DE COLECTARE SEPARATĂ PRIN APORT VOLUNTAR DESTINAT AGLOMERĂRII URBANE BAI A MARE	
GREEN DEVELOPMENT SOLUTIONS AND MANAGEMENT S.R.L.		Fază proiect: S.F.	
Sediul social: București, Sector 2, strada Petre Antonescu, nr. 11		Data: 12/2024	
RO28072147, J40/1958/2011, office.green.dms@gmail.com		AMPLASAMENT: Str. Europa, nr. 124, Mun. Baia Mare, jud. Maramureș, NC123767, 113496	
Proiectat / Desenat: arh.STĂ		INVESTITOR / BENEFICIAR:	
Acest document a fost...		UAT MUNICIPIUL BAI A MARE	
contactat.		Idu: Str. Gheorghe Șincai, nr. 37, Mun. Baia Mare, jud. Maramureș	
		Reviză: 00	
		Nr. planșă:	
		FLU PLANȘĂ: COPERTINĂ CONTAINERE FAȚADE, SECȚIUNE	
		A 08	