
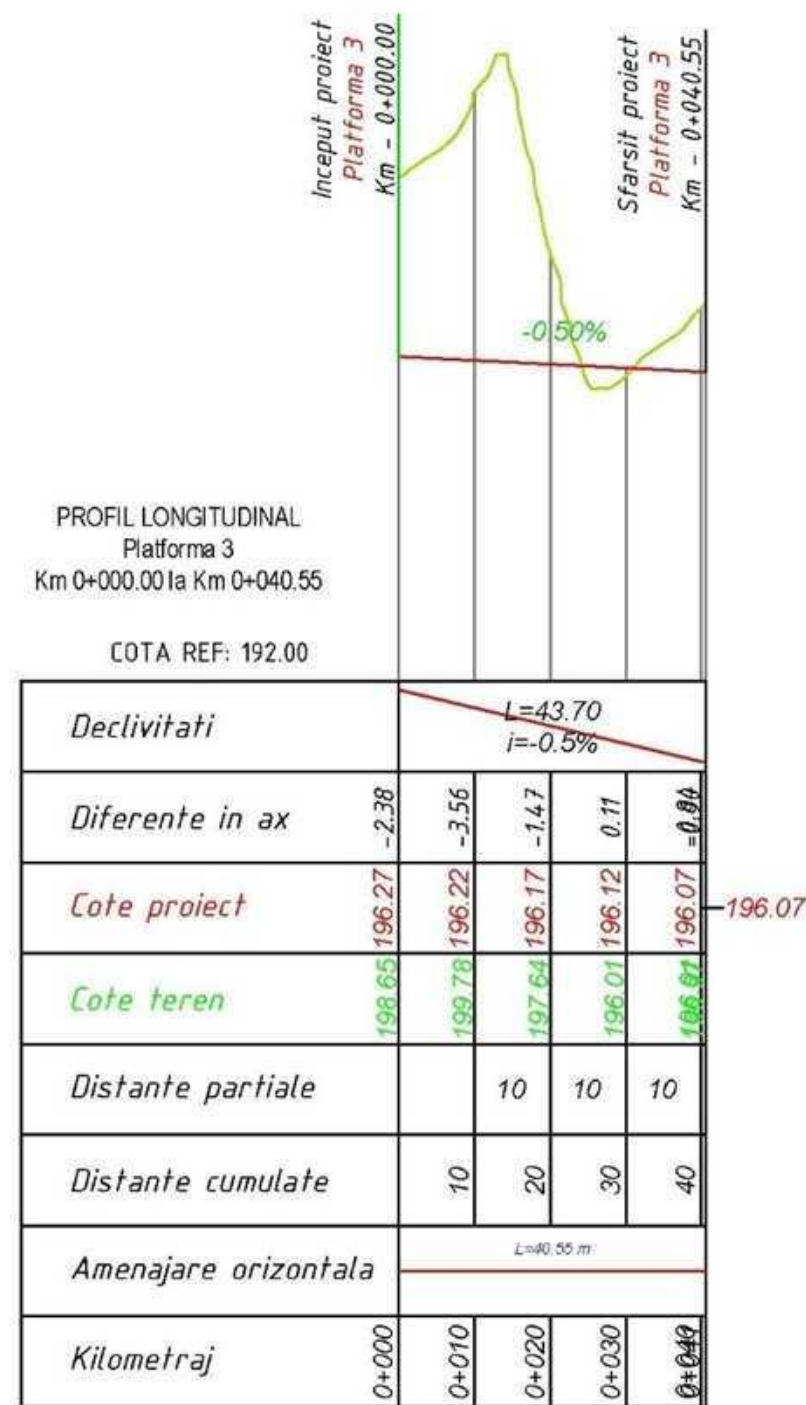
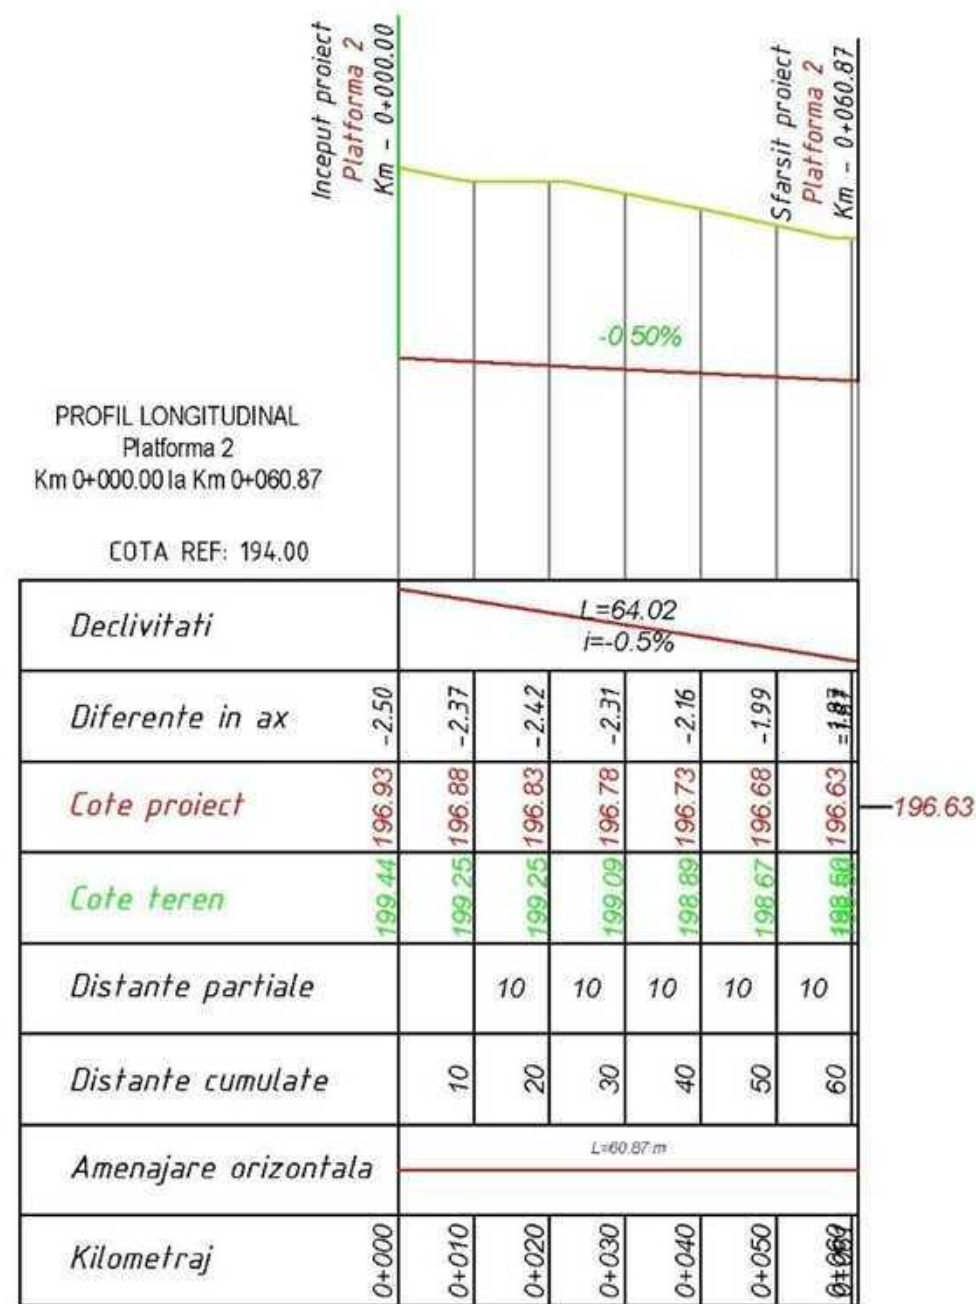
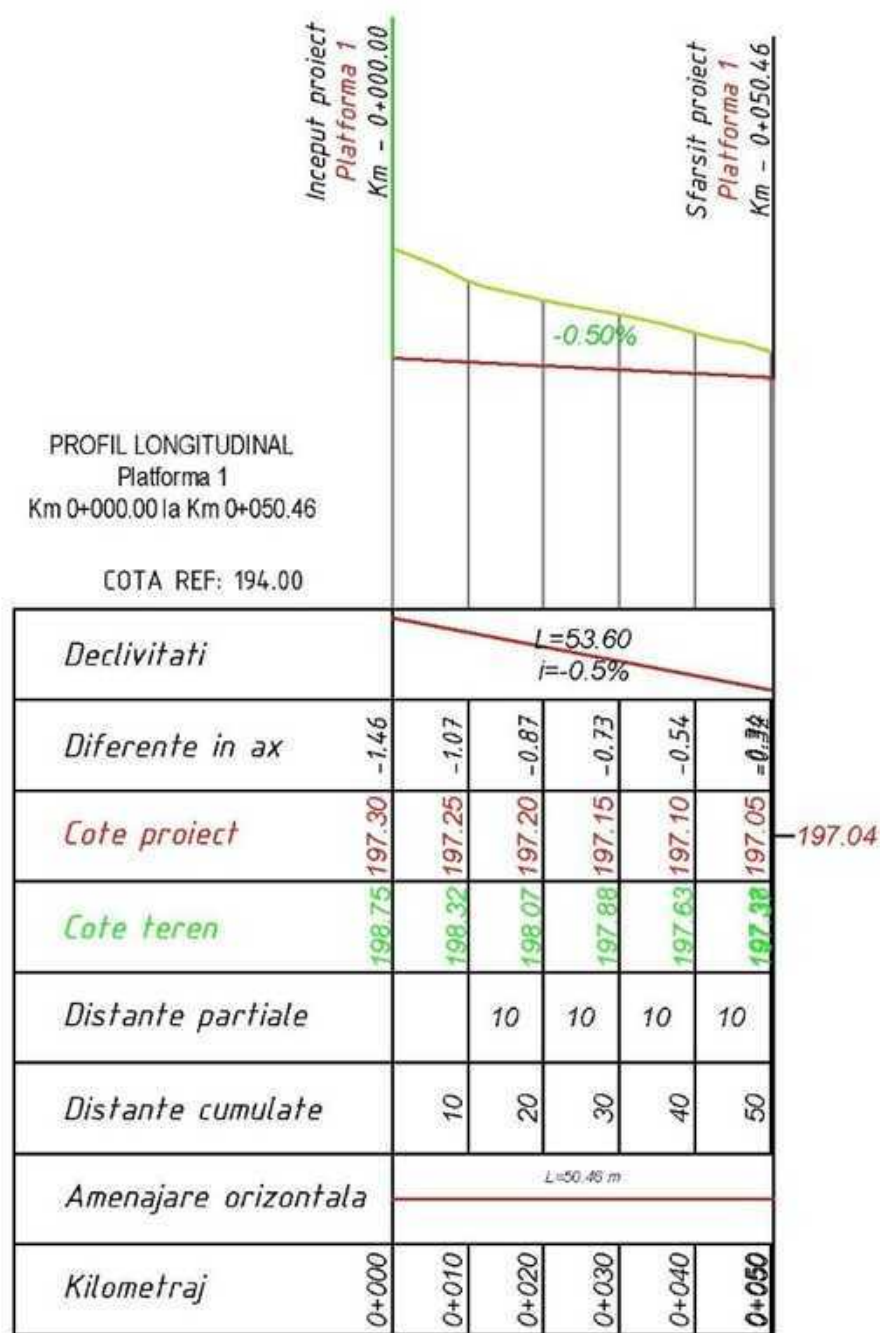


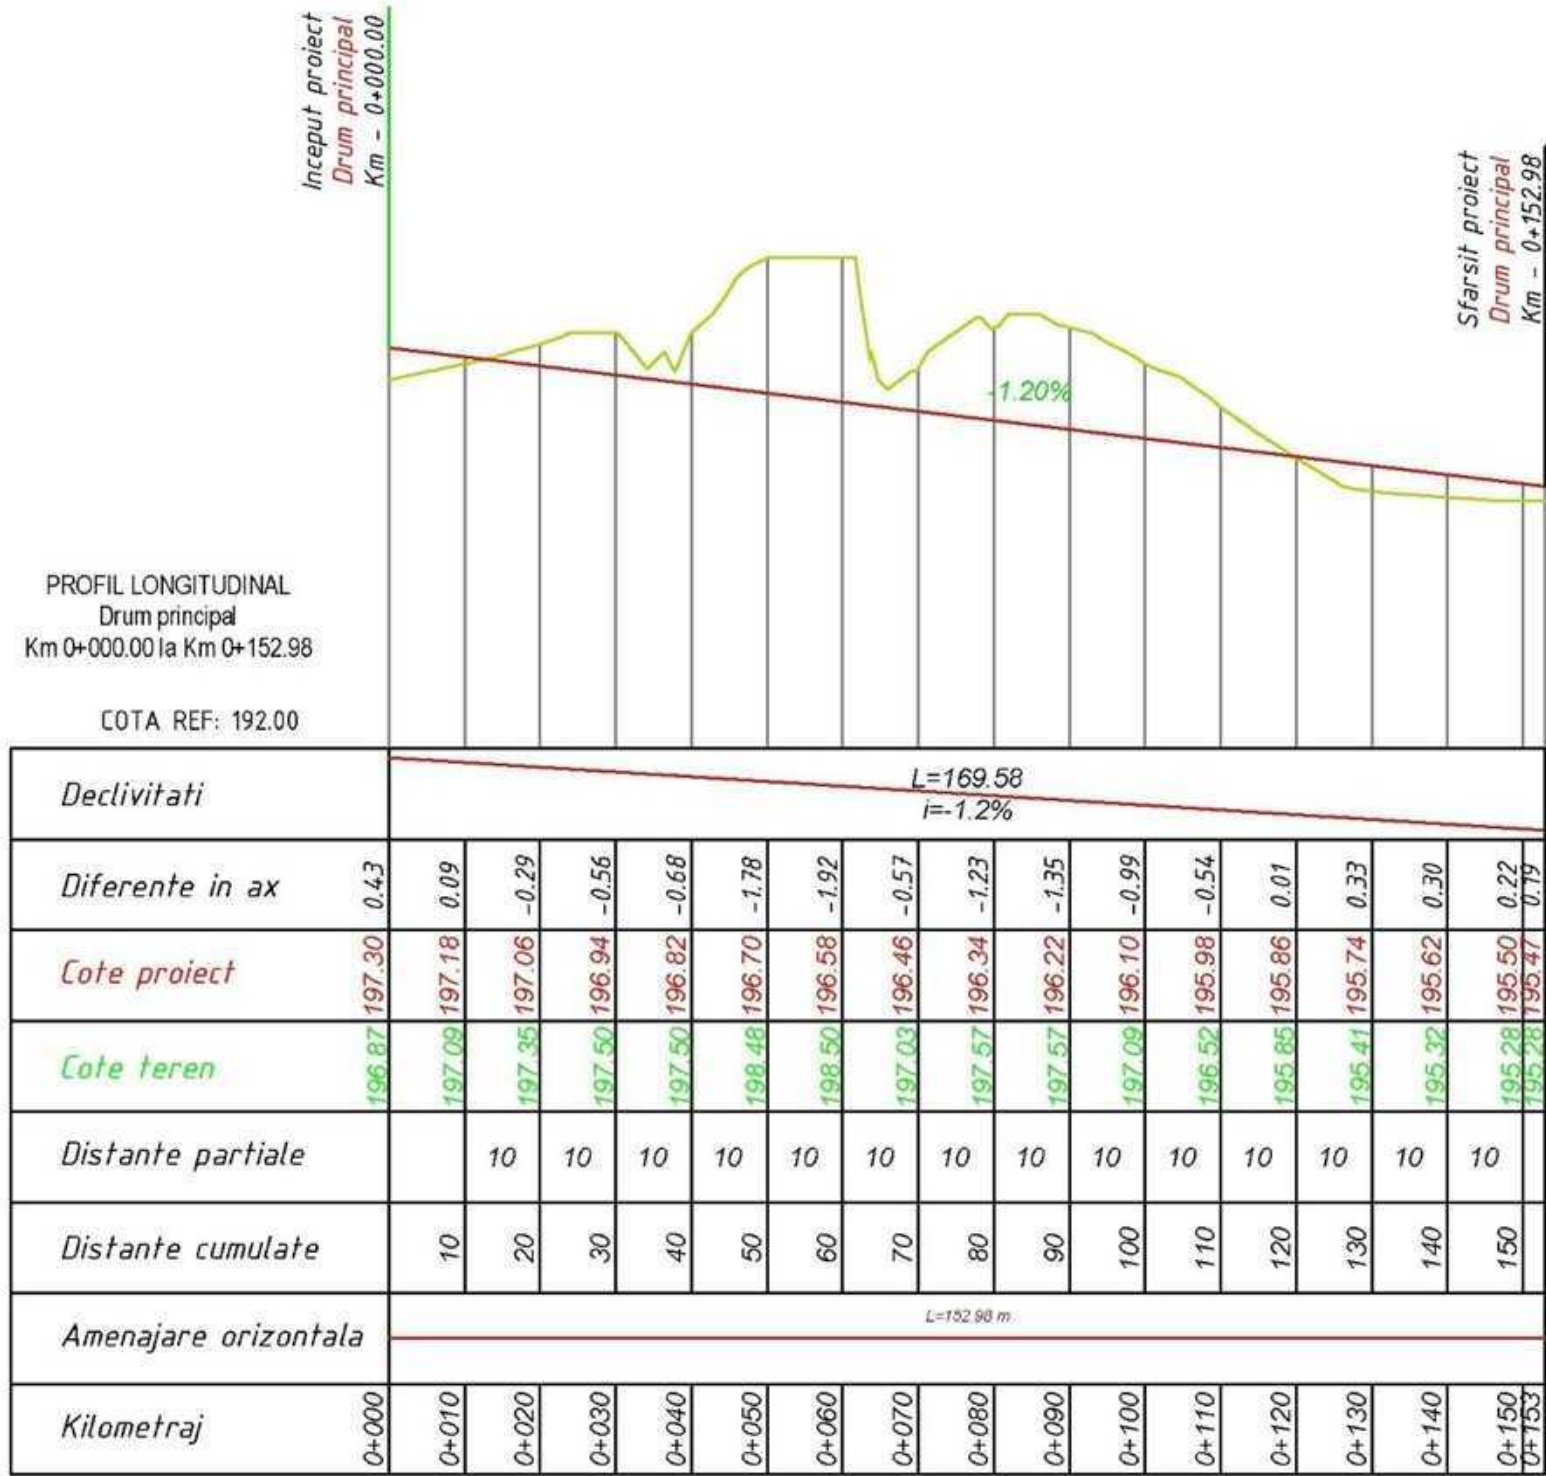

EXPERT	Nume și prenume:	Semnat	Expertiză nr. / data:	
VERIFICATOR	Nume și prenume:	Semnat	Referat nr. / data:	
PROIECTANT GENERAL: GREEN DEVELOPMENT SOLUTIONS AND MANAGEMENT S.R.L. Sediu social: București, Sector 2, strada Petre Antonescu, nr. 11 RO28072147, J40/1958/2011, office.green.dms@gmail.com			TITLU PROIECT: INIȚIĂRE CENTRU INTEGRAT DE COLECTARE SEPARATĂ PRIN AFORT VOLUNTAR DESTINAT AGLOMERĂRII URABNE BAIA MARE	Fază proiect: S.F.
Amplasament: Str. Europa, nr. 124, Mun. Baia Mare, jud. Maramureș, NC122057, 113405			Data: 12/2024	
Investitor / Beneficiar: UAT MUNICIPIUL BAIA MARE Sediu: Str. Gheorghe Șincai, nr. 37, Mun. Baia Mare, jud. Maramureș			Scara: 1:100 / 1:1000	
Titlu planșă: PROFIE LONGITUDINALE			Revizii: 00	
Specificație: Director proiect: VA Sef de proiect: Proiectat / Desenat:		Nume și prenume: Nume și prenume: Nume și prenume: Nume și prenume:		
Acest document a fost elaborat de:		Acest document a fost elaborat de:		