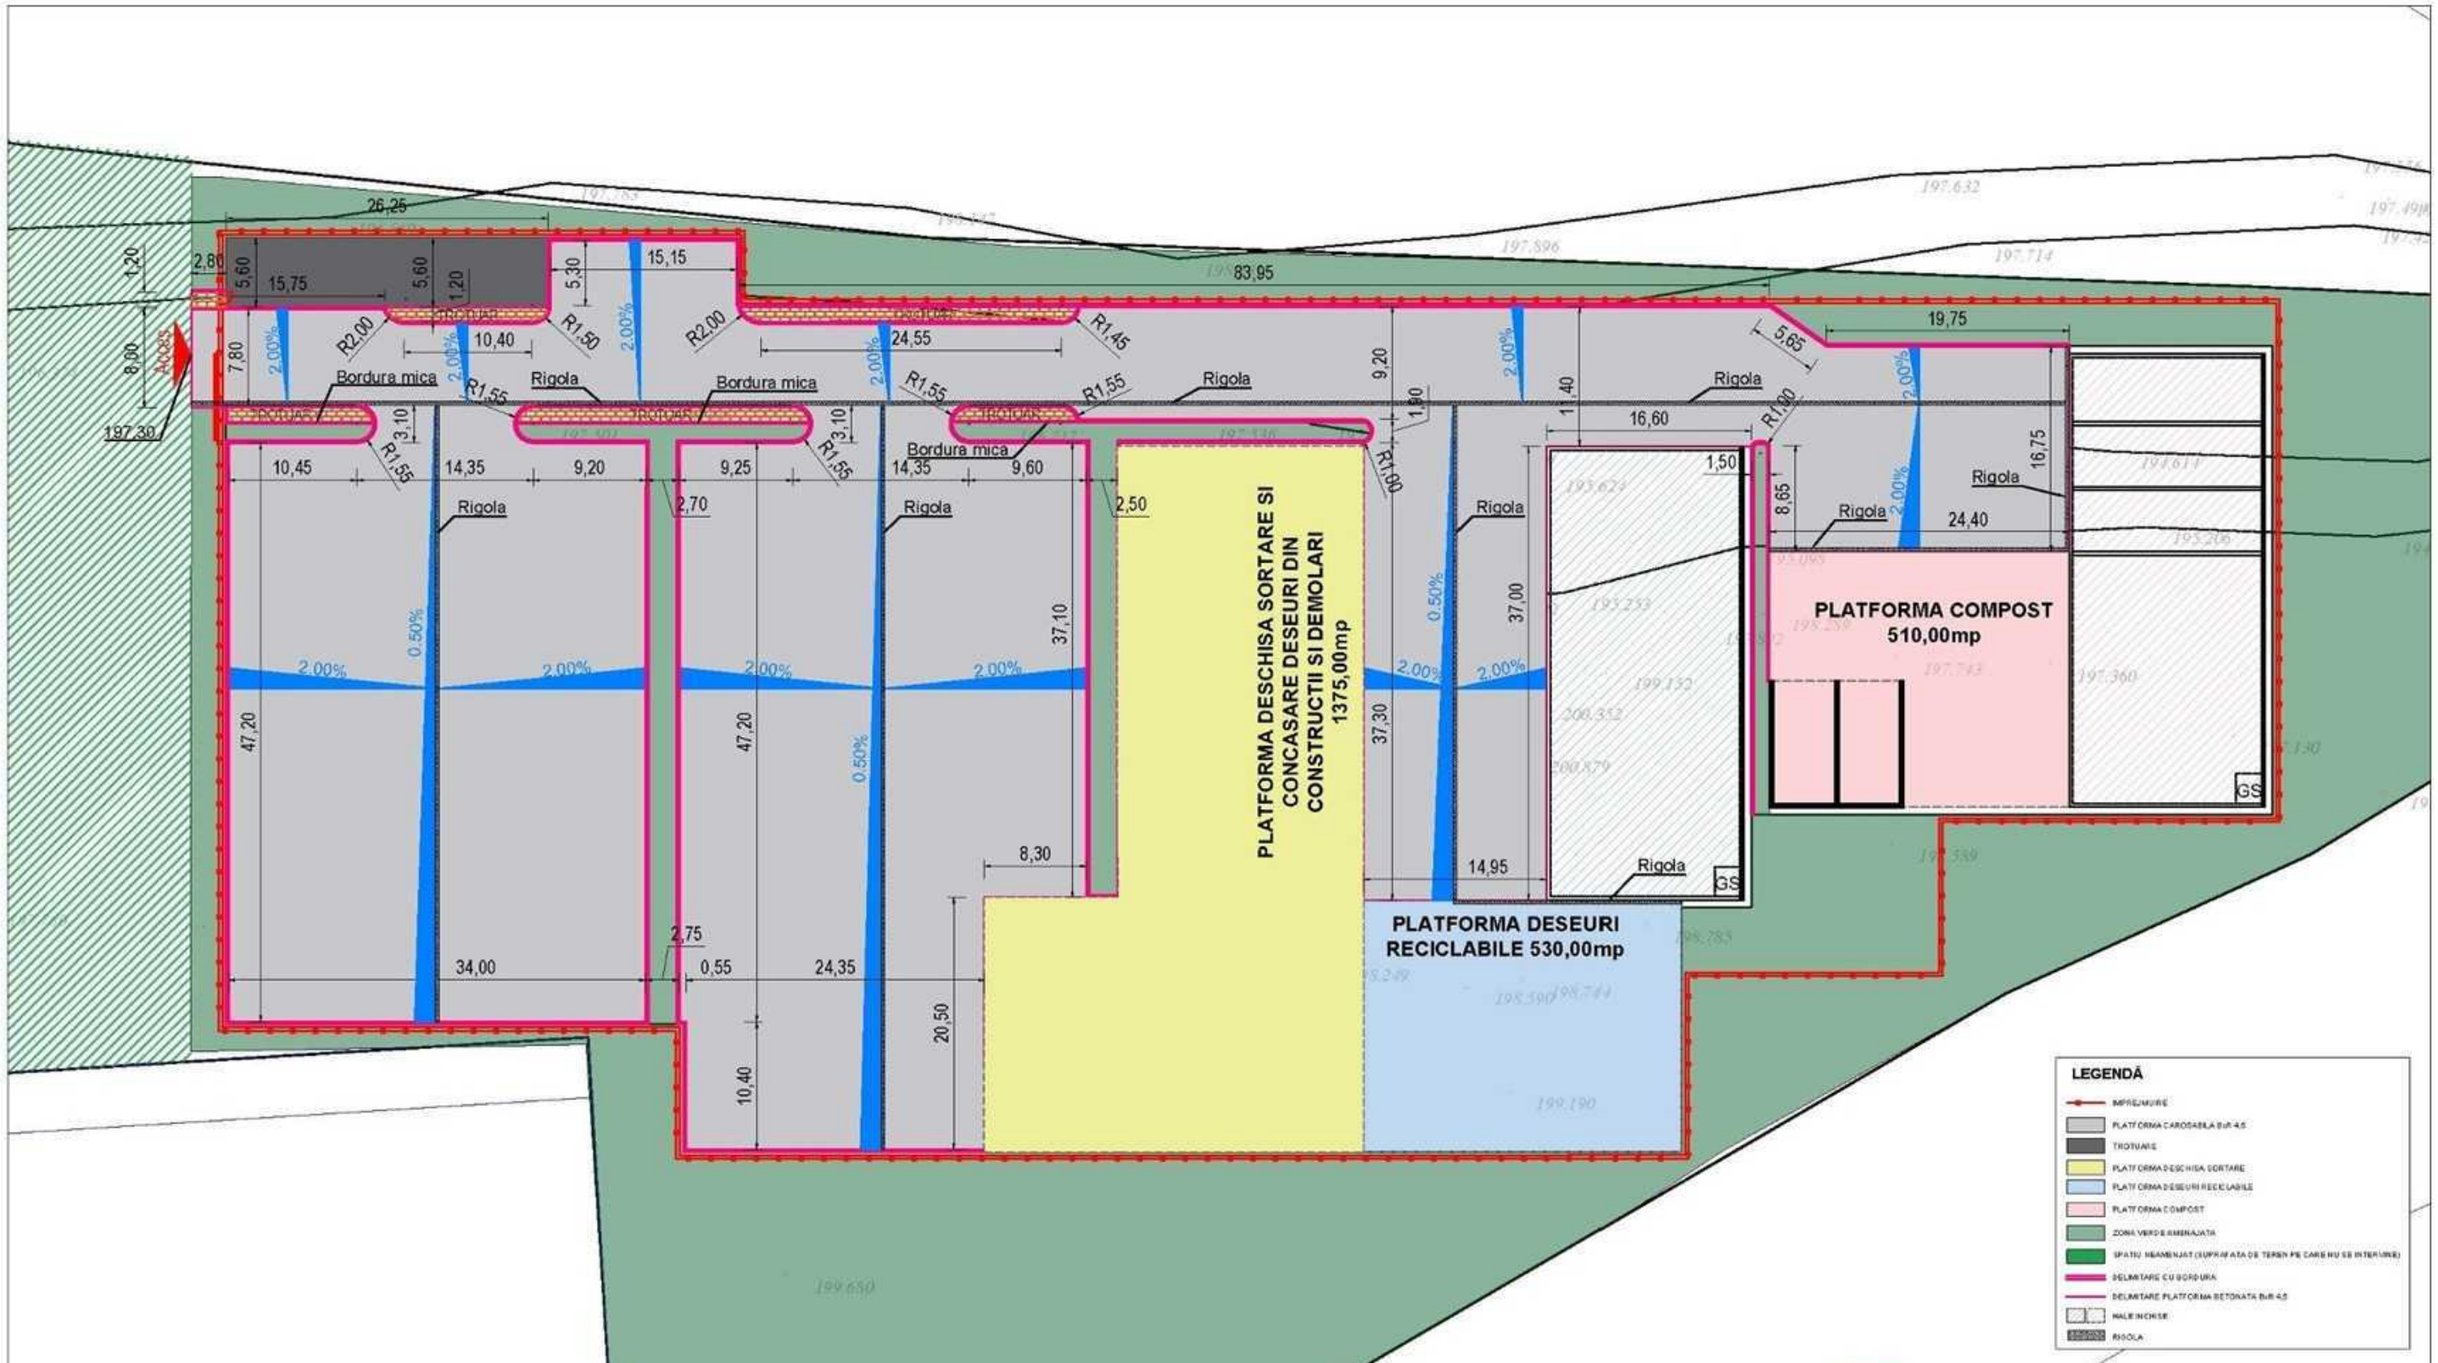

EXPERT	Nume și prenume:	Semnătură:	Expertiză nr. / data:
VERIFICATOR	Nume și prenume:	Semnătură:	Referat nr. / data:

PROIECTANT GENERAL:
GREEN DEVELOPMENT SOLUTIONS AND MANAGEMENT S.R.L.
Sediu social: București, Sector 2, strada Petre Antonescu, nr. 11
RO28072147, J40/1958/2011, office.green.dms@gmail.com

SOCIETATEA COMERCIALĂ GREEN DEVELOPMENT SOLUTIONS AND MANAGEMENT S.R.L. BUCUREȘTI - ROMÂNIA

TITLU PROIECT: ÎNFIINȚARE CENTRU INTEGRAT DE COLECTARE SEPARATĂ PRIN APORT VOLUNTAR DESTINAT AGLOMERĂRII URBANE BAIA MARE

Fază proiect: S.F.

AMPLASAMENT: Str. Europa, nr. 124, Mun. Baia Mare, jud. Maramureș, NC123787, 113496

Data: 12/2024

INVESTITOR / BENEFICIAR:
UAT MUNICIPIUL BAIA MARE
Sediu: Str. Gheorghe Șincai, nr. 37, Mun. Baia Mare, jud. Maramureș

Scara: 1:500

Revizia: 00

Specificație:	Nume și prenume:	Semnătură:
Director proiect:	VA	Se
Șef de proiect:	ai	
Proiectat / Desenat:	ing	

TITLU PLANȘĂ: **AN DE SISTEMATIZARE PLATFORMA BETONATA**

Nr. planșă: D 03

Acest document a fost elaborat de Societatea GREEN DEVELOPMENT SOLUTIONS AND MANAG... ...e proprietate cabre client este depin odata cu indeplinirea tuturor obligatiilor contractuale ale partilor.
Utilizarea sau publicarea acestui document in alt scop decat cel pentru care a fost rele... ...ulitie incalcarea grava a drepturilor de proprietate intelectuala.