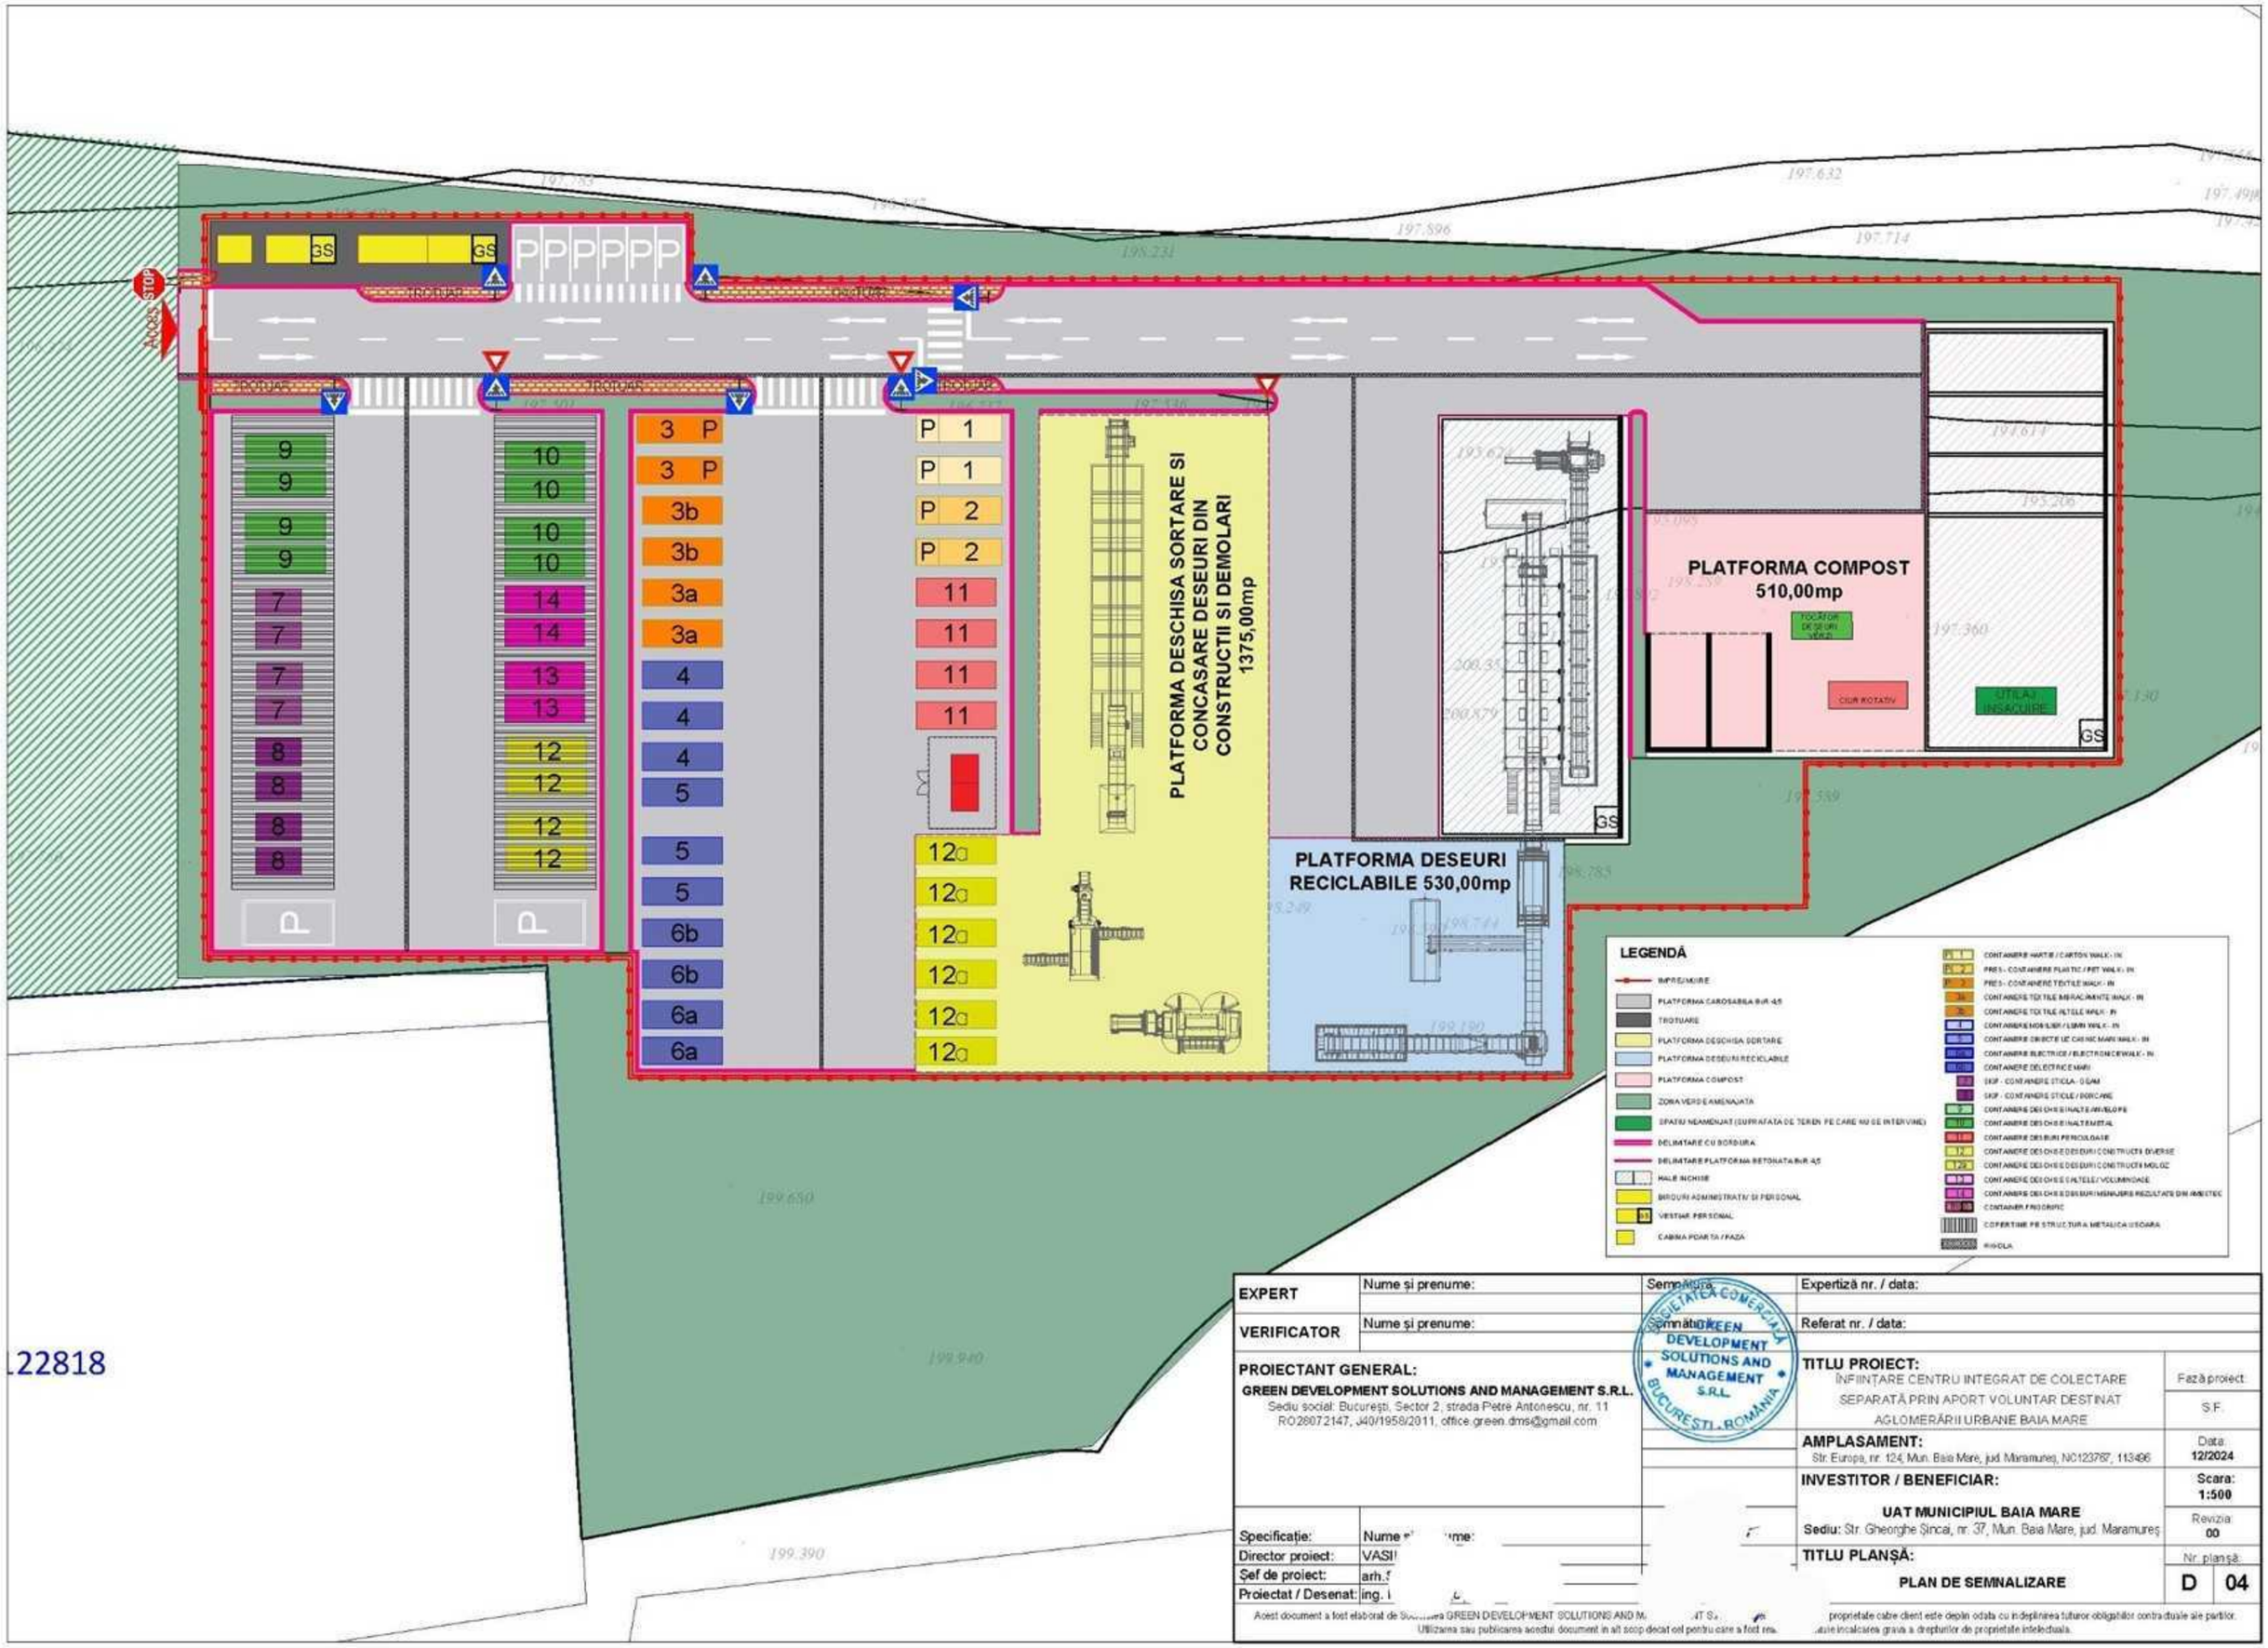

EXPERT	Nume și prenume:	Semnătura:	Expertiză nr. / data:
VERIFICATOR	Nume și prenume:	Semnătura:	Referat nr. / data:

PROIECTANT GENERAL:
GREEN DEVELOPMENT SOLUTIONS AND MANAGEMENT S.R.L.
Sediu social: București, Sector 2, strada Petre Antonescu, nr. 11
RO28072147, J40/1958/2011, office.green.dms@gmail.com

SOCIETATEA COMERCIALA GREEN DEVELOPMENT SOLUTIONS AND MANAGEMENT S.R.L. BUCURESTI - ROMANIA

TITLU PROIECT:
ÎNFIINȚARE CENTRU INTEGRAT DE COLECTARE SEPARATĂ PRIN APORT VOLUNTAR DESTINAT AGLOMERĂRII URBANE BAIA MARE

Fază proiect: S.F.

AMPLASAMENT:
Str. Europa, nr. 124, Mun. Baia Mare, jud. Maramureș, NC123787, 113496

Data: 12/2024

INVESTITOR / BENEFICIAR:
UAT MUNICIPIUL BAIA MARE
Sediu: Str. Gheorghe Șincai, nr. 37, Mun. Baia Mare, jud. Maramureș

Scara: 1:500

Revizia: 00

TITLU PLANȘĂ:
PLAN DE SEMNALIZARE

Nr. planșă: D 04

Specificație:	Nume și prenume:	
Director proiect:	VASI	
Șef de proiect:	arh.	
Proiectat / Desenat:	ing.	

Acest document a fost elaborat de Societatea GREEN DEVELOPMENT SOLUTIONS AND MANAGEMENT S.R.L. proprietate cabre client este depin odata cu indeplinirea tuturor obligatiilor contractuale ale partilor. Utilizarea sau publicarea acestui document in alt scop decat cel pentru care a fost ma... ...ate incalcarea grava a drepturilor de proprietate intelectuala.