


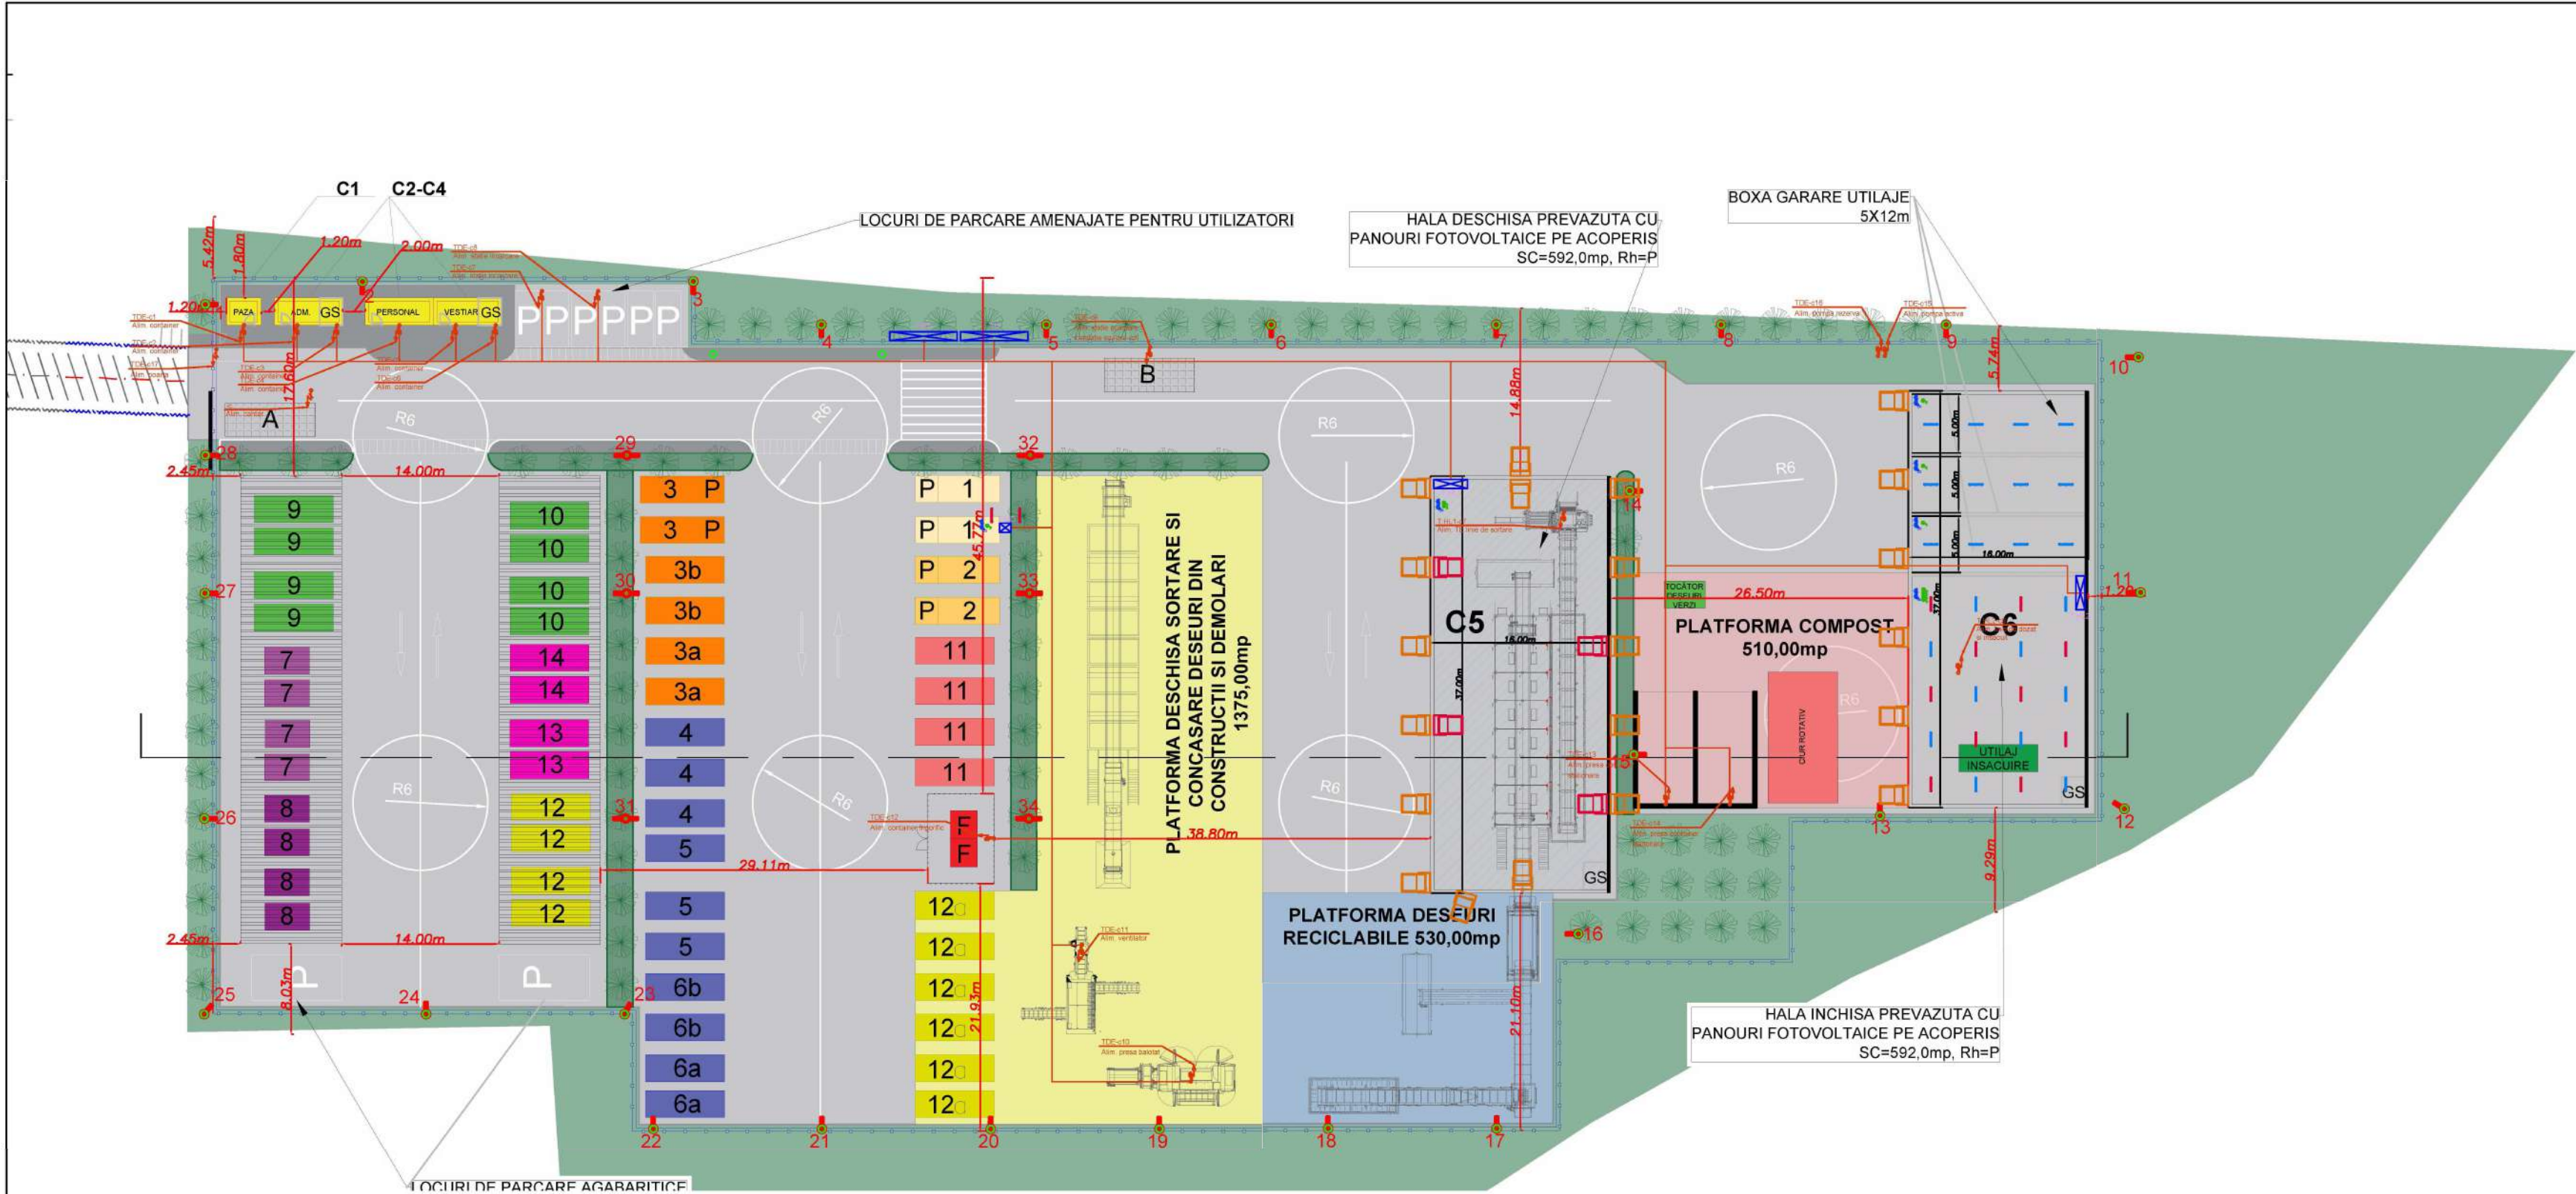

Simbol 2D	Descriere
	Corp de iluminat de tip proiector pentru exterior, echipat cu sursa LED de 150W si lentile asimetrice 60x135grade, flux luminos 14033lm, temperatura de culoare 4000K, CRI 80, dimensiuni (LxHxH mm): 432x353x68, montaj aparent, cu grad de protectie la praf si umiditate min. IP66, complet echipat (inclusiv driver si suport de prindere).
	Corp de iluminat de tip proiector pentru exterior, echipat cu sursa LED de 150W si lentile asimetrice 60x135grade, flux luminos 14033lm, temperatura de culoare 4000K, CRI 80, dimensiuni (LxHxH mm): 432x353x68, montaj aparent, cu grad de protectie la praf si umiditate min. IP66, prevazut cu kit de emergenta 3h, complet echipat (inclusiv driver si suport de prindere).
	Corp de iluminat echipat cu sursa LED de 35.5W, flux luminos 4100lm, temperatura de culoare 4000K, CRI80, dimensiuni (LxWxH mm): 1250x87x96, montaj aparent, prevazut cu capac optic din policarbonat, cu grad de protectie la praf si umiditate min. IP65, clasa de siguranta I, complet echipat (inclusiv driver).
	Corp de iluminat echipat cu sursa LED de 39.5W, flux luminos 4100lm, temperatura de culoare 4000K, CRI80, dimensiuni (LxWxH mm): 1223x87x96, cu kit de emergenta format din acumulator avand o autonomie de functionare pentru min. 3h, montaj aparent, prevazut cu capac optic din policarbonat, cu grad de protectie la praf si umiditate min. IP65, clasa de siguranta I, complet echipat (inclusiv driver).
	Priza simpla, de tip Schuko, 2P+PE 16A/230V cu contact de protectie, culoare alba, montaj ST (ingropat), cu capac de protectie, cu grad de protectie la praf si umiditate min. IP44, complet echipata (inclusiv doza de aparat, placa suport si rama, daca este cazul).
	Priza trifazata, 3P+N+PE 16A/400V cu contact de protectie, montaj PT (aparent), cu grad de protectie la praf si umiditate min. IP54, complet echipata.
	Interrupator simplu, 10A/230V etans, complet echipat (cu doza de aparat si rama).
	Racord electric 230V.
	Racord electric 400V.
	Stalp de iluminat cu inaltimea de 6,4m, echipat cu o sursa LED cu puterea de 100W panou fotovoltaic si acumulator integrat in corpul stalpului, complet echipat.
	Stalp de iluminat cu inaltimea de 6,4m, echipat cu 2 surse LED cu puterea de 100W panou fotovoltaic si acumulator integrat in corpul stalpului, complet echipat.

EXPERT	Nume și prenume:	Semnătură:	Expertiză nr. / data:	
VERIFICATOR	Nume și prenume:	Semnătură:	Referat nr. / data:	
PROIECTANT GENERAL:			TITLU PROIECT: INFIINTARE CENTRU INTEGRAT DE COLECTARE SEPARATA PRIN APORT VOLUNTAR DESTINAT AGLOMERARII URBAINE BAIA MARE	Fază proiect: S.F.
GREEN DEVELOPMENT SOLUTIONS AND MANAGEMENT S.R.L. Sediul social: București, Sector 2, strada Petre Antonescu, nr. 11 RO28072147, J40/1958/2011, office.green.dms@gmail.com			AMPLASAMENT: Str. Europa, nr. 124, Mun. Baia Mare, jud. Maramureș, NC123767, 113496	Data: 12/2024
Specificatie: Nume și prenume: S			INVESTITOR / BENEFICIAR: UAT MUNICIPIUL BAIA MARE Sediul: Str. Gheorghe Șincai, nr. 37, Mun. Baia Mare, jud. Maramureș	Revizia: 00
Director proiect: S			TITLU PLANȘĂ: Plan situație - Instalații electrice - Iluminat, prize și forta	Nr. planșă: 01
Șef de proiect: S				
Proiectat / Desenat: Ing. Claudiu Parianu				