


DE LA BMPT

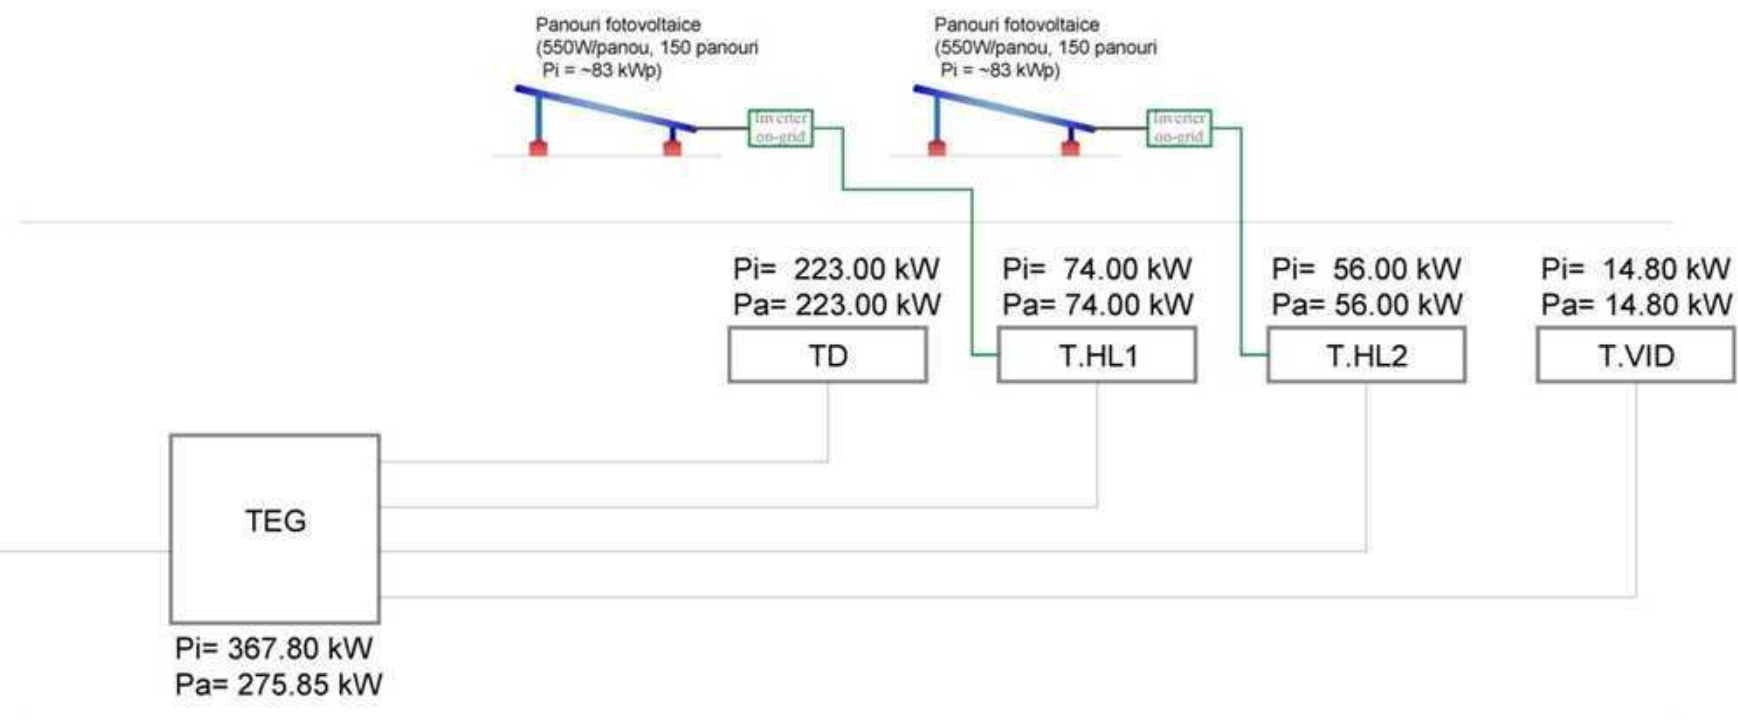

LEGENDA

Tx Tablou electric normal
Alimentare receptori normali

EXPERT	Nume și prenume:	Semnătură:	Expertiză nr. / data:	
VERIFICATOR	Nume și prenume:	Semnătură:	Referat nr. / data:	
PROIECTANT GENERAL:			TITLU PROIECT: ÎNFIINȚARE CENTRU INTEGRAT DE COLECTARE SEPARATĂ PRIN APORT VOLUNTAR DESTINAT AGLOMERĂRII URBANE BAIA MARE	Fază proiect: S.F.
			AMPLASAMENT: Str. Europa, nr. 124, Mun. Baia Mare, jud. Maramureș, NC123767, 113496	Data: 12/2024
			INVESTITOR / BENEFICIAR: UAT MUNICIPIUL BAIA MARE u: Str. Gheorghe Șincai, nr. 37, Mun. Baia Mare, jud. Maramureș	Revizia: 00
			TITLU PLANȘĂ: Schema generala de distribuție	Nr. planșă: IE 03
Specificație:		Semnătură:		
Director proiect:				
Șef de proiect:				
Proiectat / Desenat:				