


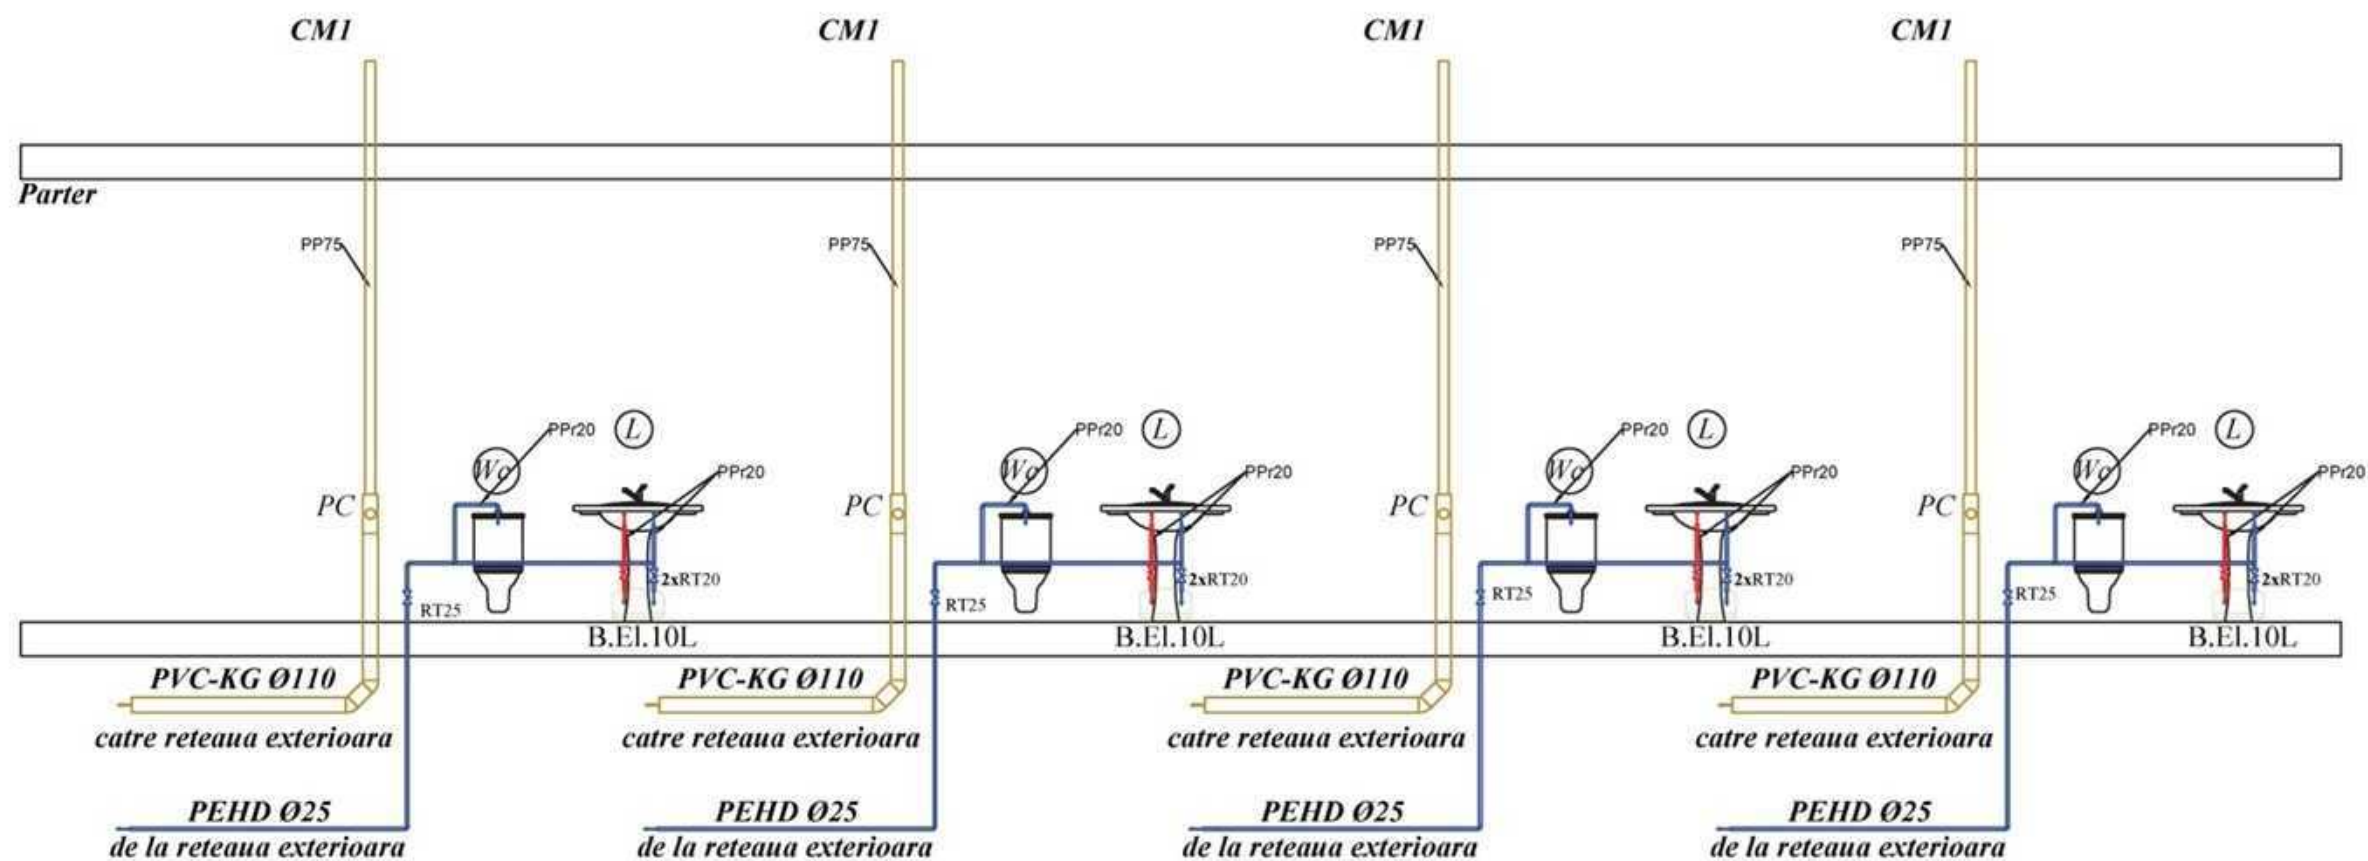

LEGENDA:

- coloana canalizare menajera, din PP/PVC;
- PC -piesa curatire canalizare menajera, din PP;
- caciula ventilare canalizare menajera, din PP;
- conducta legatura apa rece, din PPr/PeHD;
- conducta legatura apa calda, din PPr;

EXPERT	Nume și prenume:	Semnătură:	Expertiză nr. / data:
VERIFICATOR	Nume și prenume:	Semnătură:	Referat nr. / data:
PROIECTANT GENERAL:			
GREEN DEVELOPMENT SOLUTIONS AND MANAGEMENT S.R.L. Sediul social: București, Sector 2, strada Petre Antonescu, nr. 11 RO28072147, J40/1958/2011, office.green.dms@gmail.com			
Specificatie:	Nume și prenume:	Semnătură:	
Director proiect:	V.		
Șef de proiect:			
Proiectat / Desenat:			
TITLU PROIECT: ÎNFIINȚARE CENTRU INTEGRAT DE COLECTARE SEPARATĂ PRIN APORT VOLUNTAR DESTINAT AGLOMERĂRII URBANE BAIA MARE			Fază proiect: S.F.
AMPLASAMENT: Str. Europa, nr. 124, Mun. Baia Mare, jud. Maramureș, NC123767, 113496			Data: 12/2024
INVESTITOR / BENEFICIAR: UAT MUNICIPIUL BAIA MARE Sediul: Str. Gheorghe Șincai, nr. 37, Mun. Baia Mare, jud. Maramureș			Revizia: 00
TITLU PLANȘĂ: instalatii sanitare schema coloanelor			Nr. planșă: S 02