
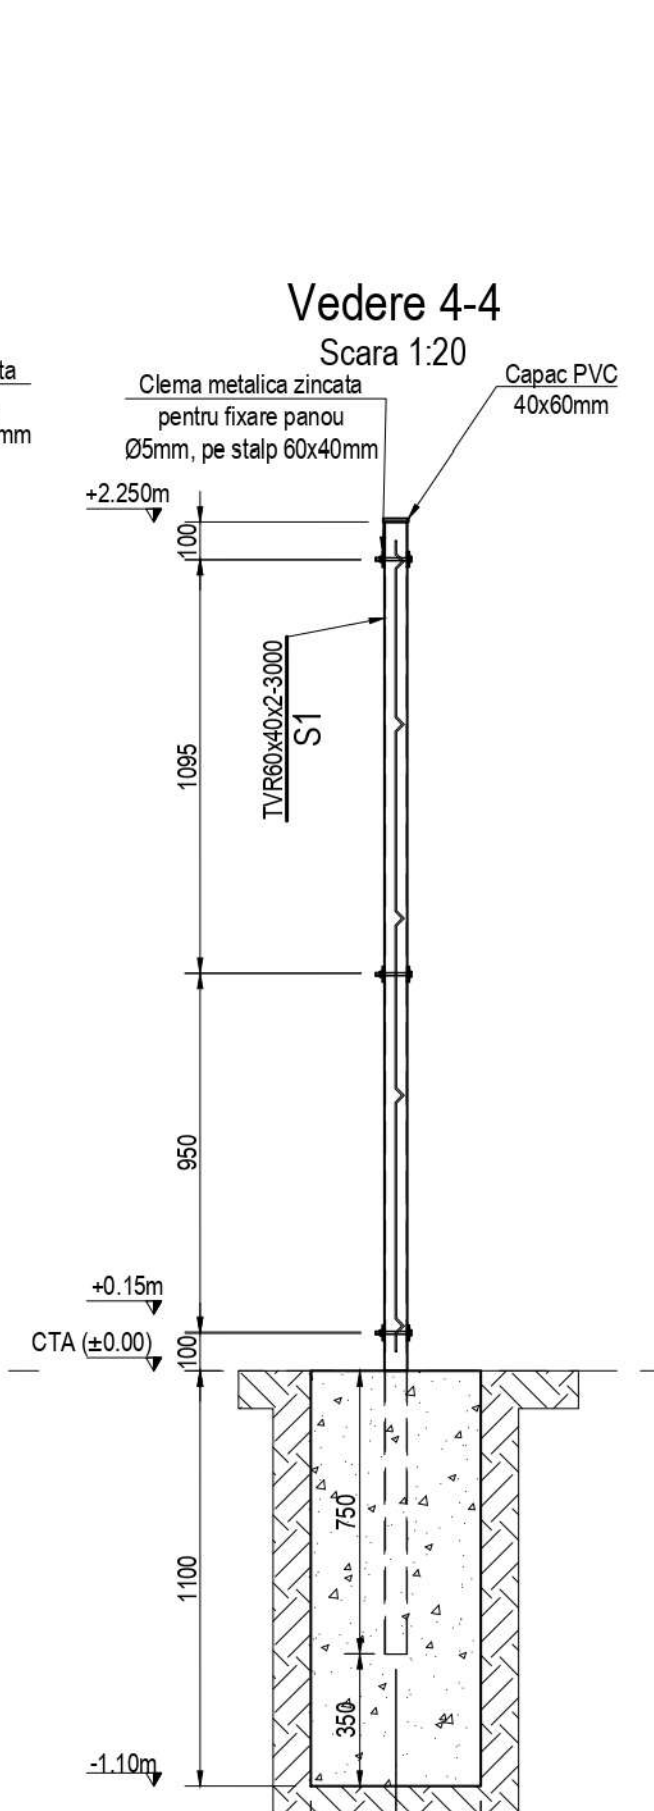
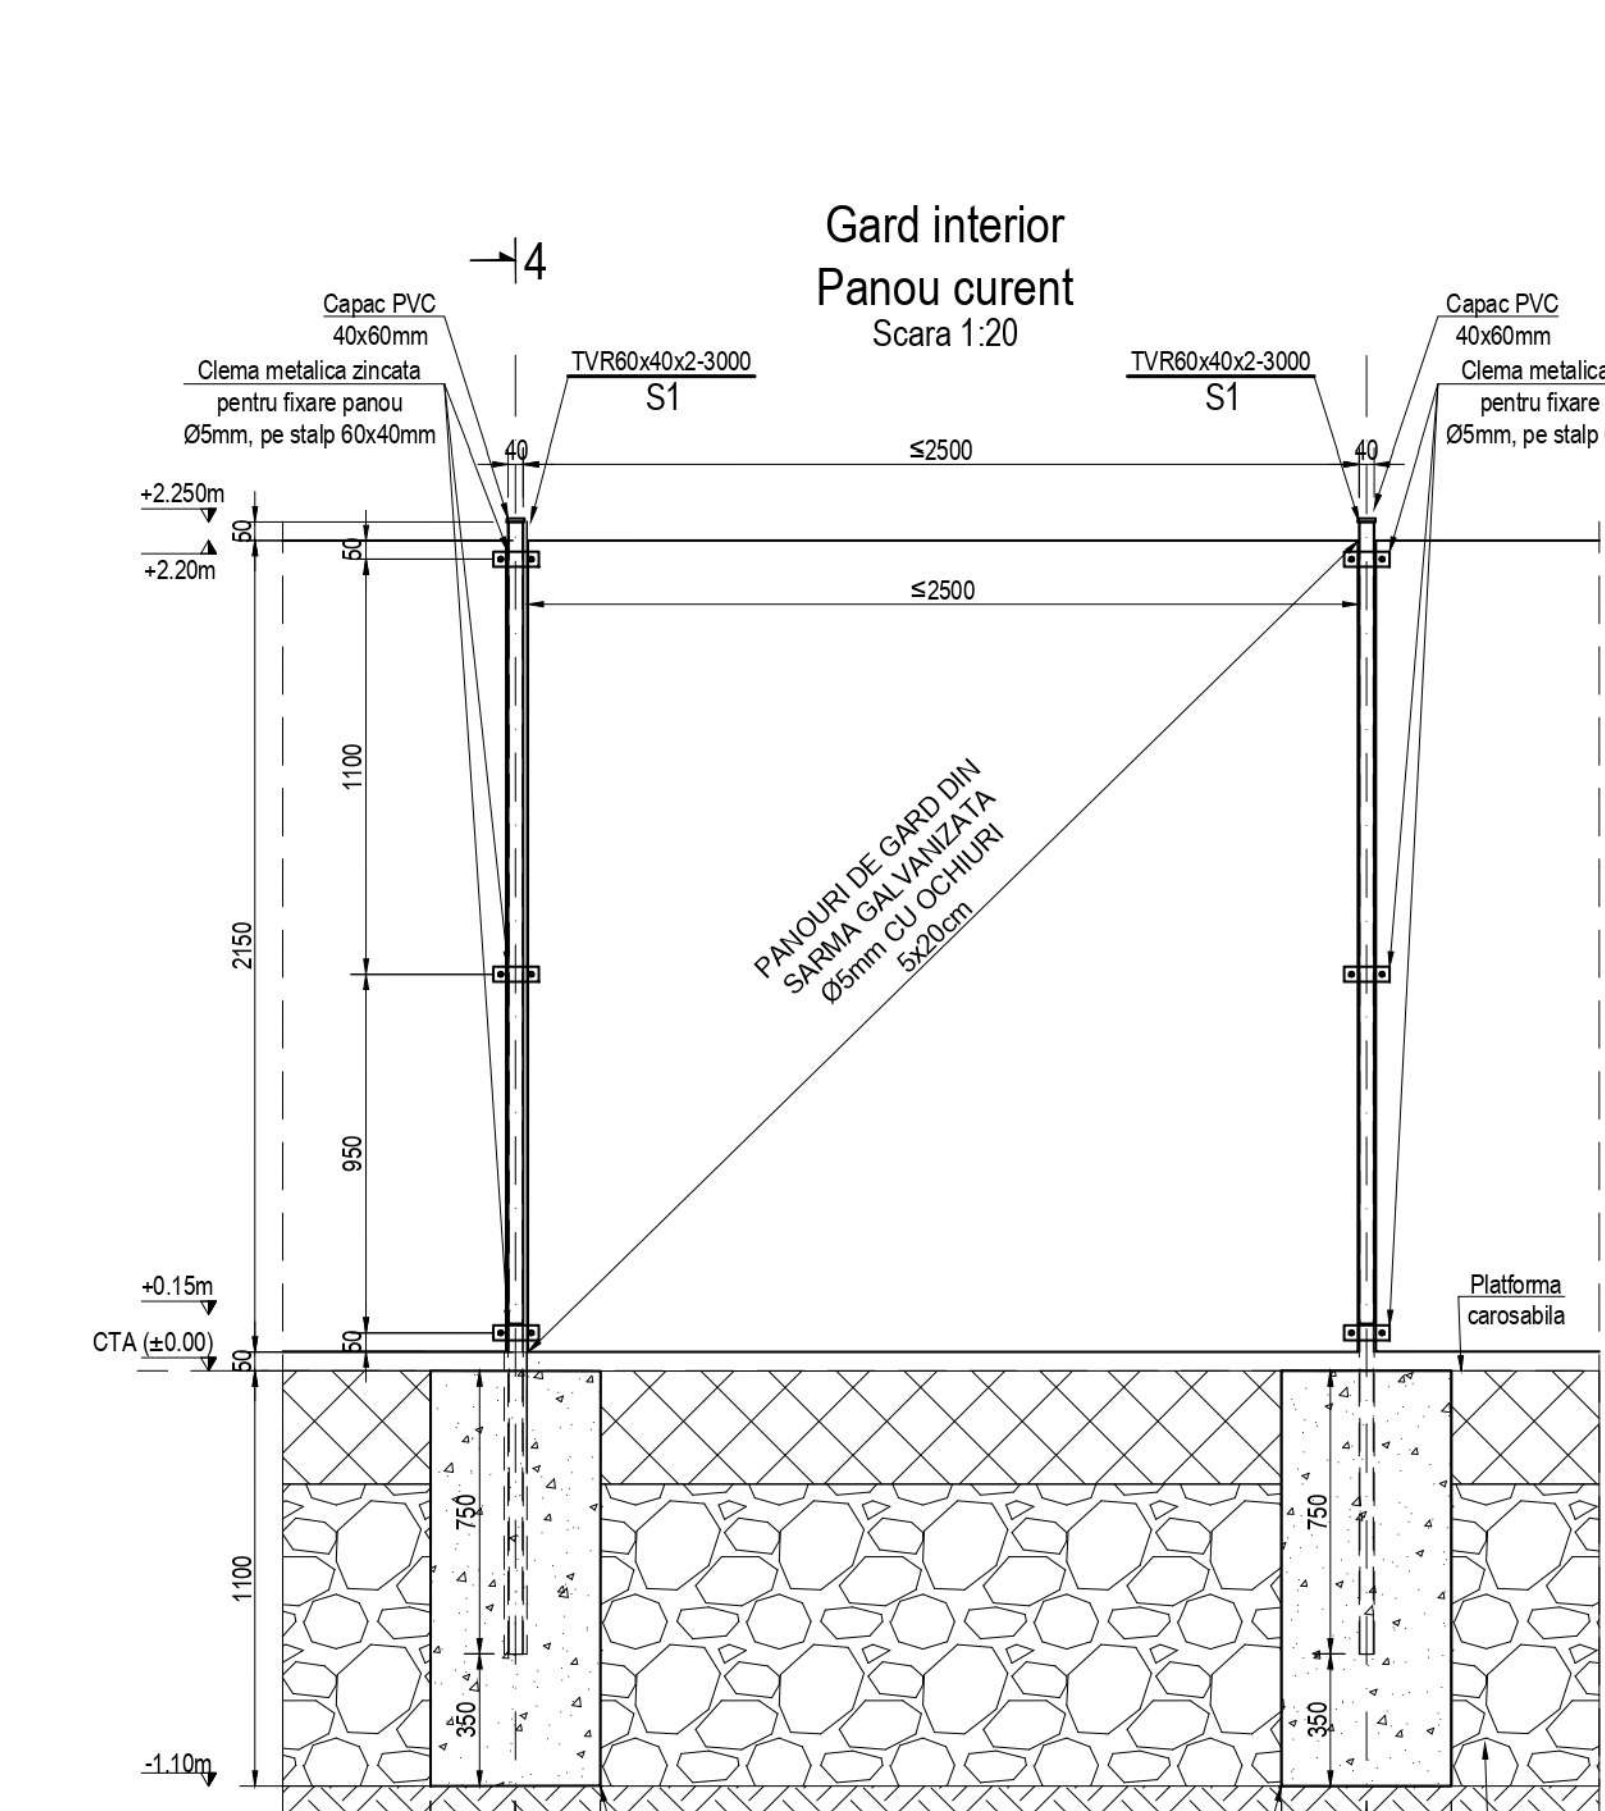
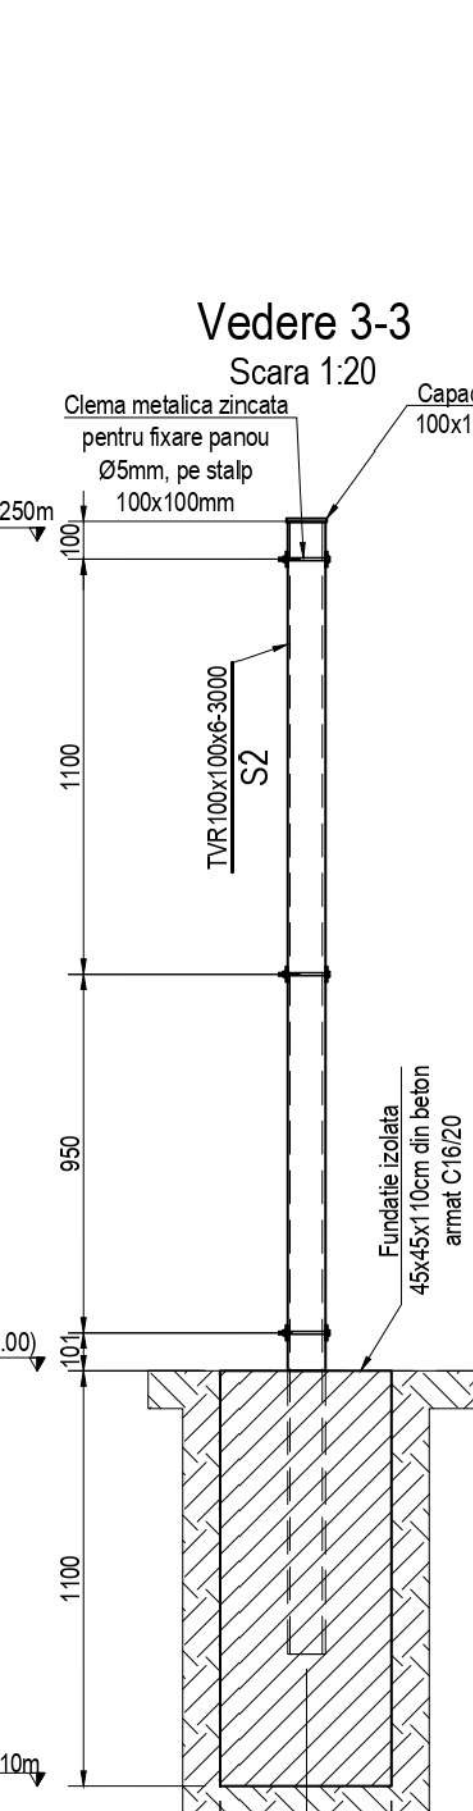
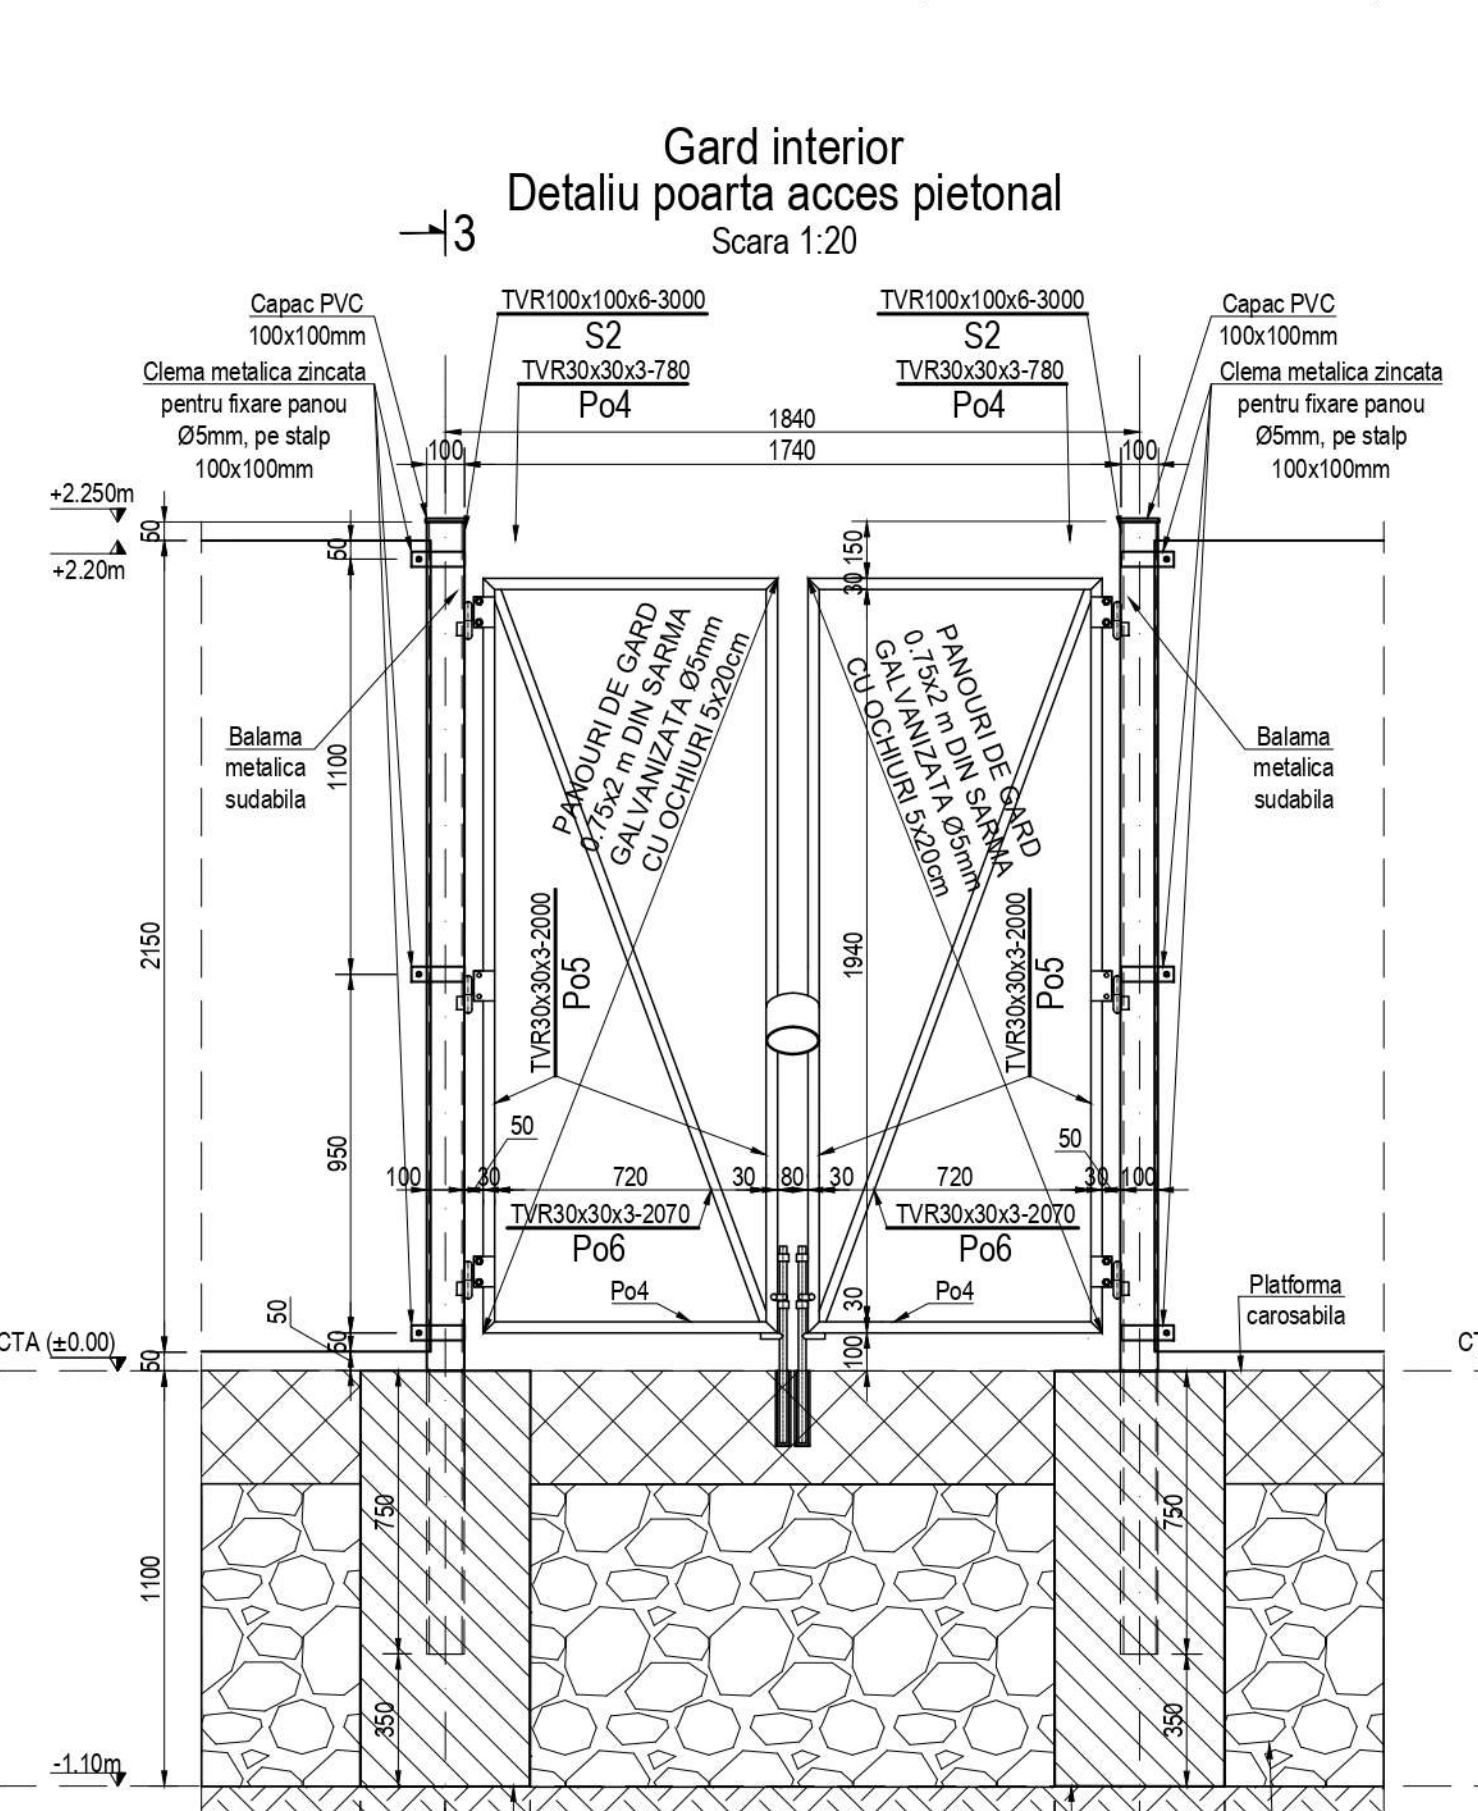
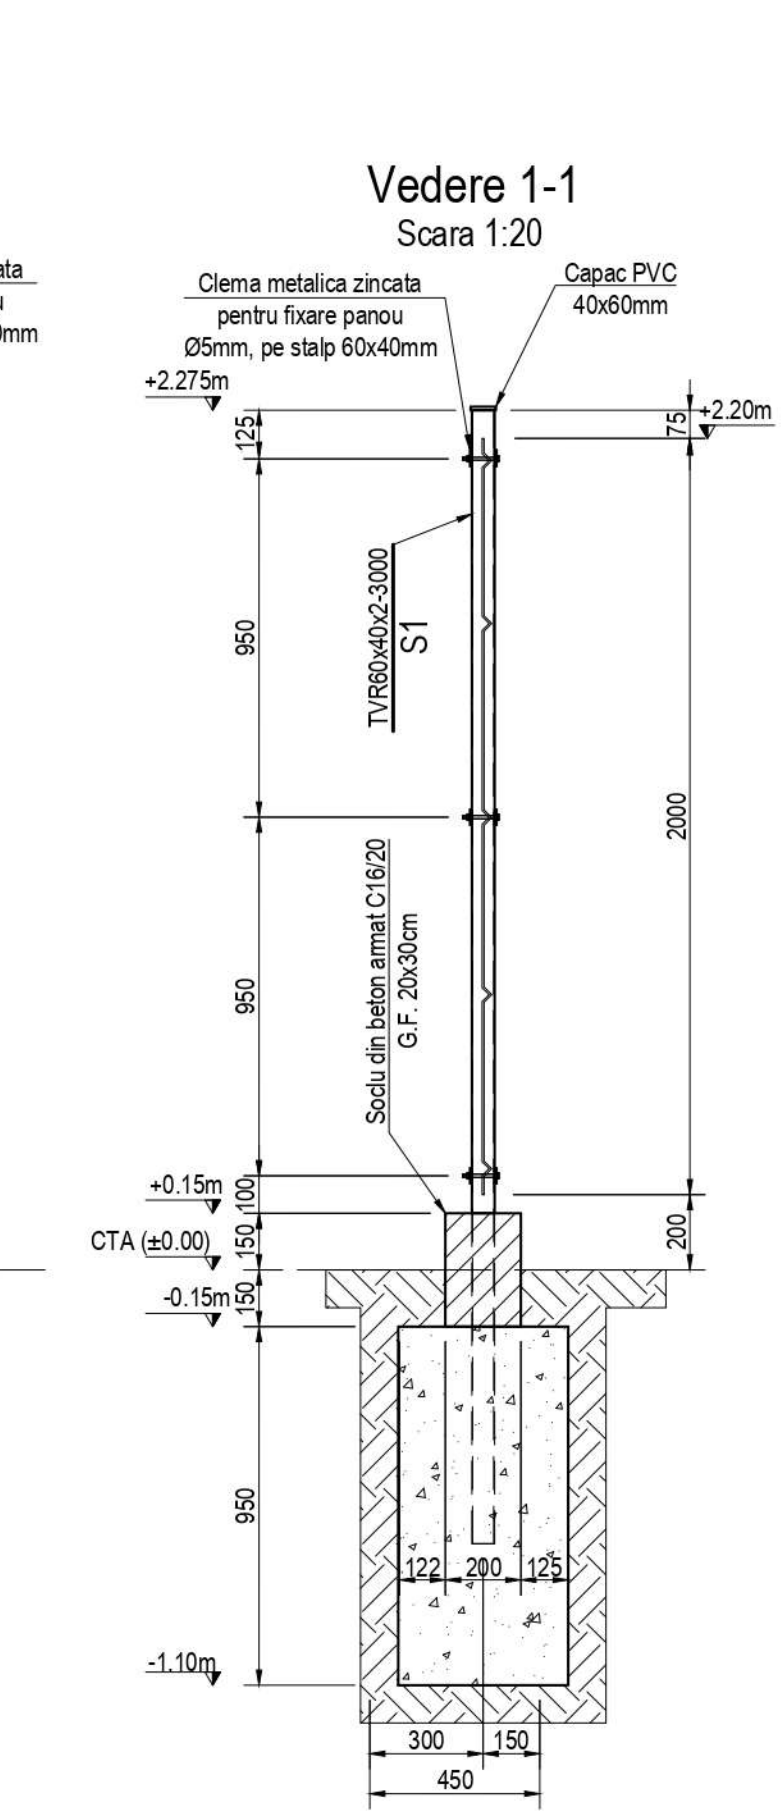
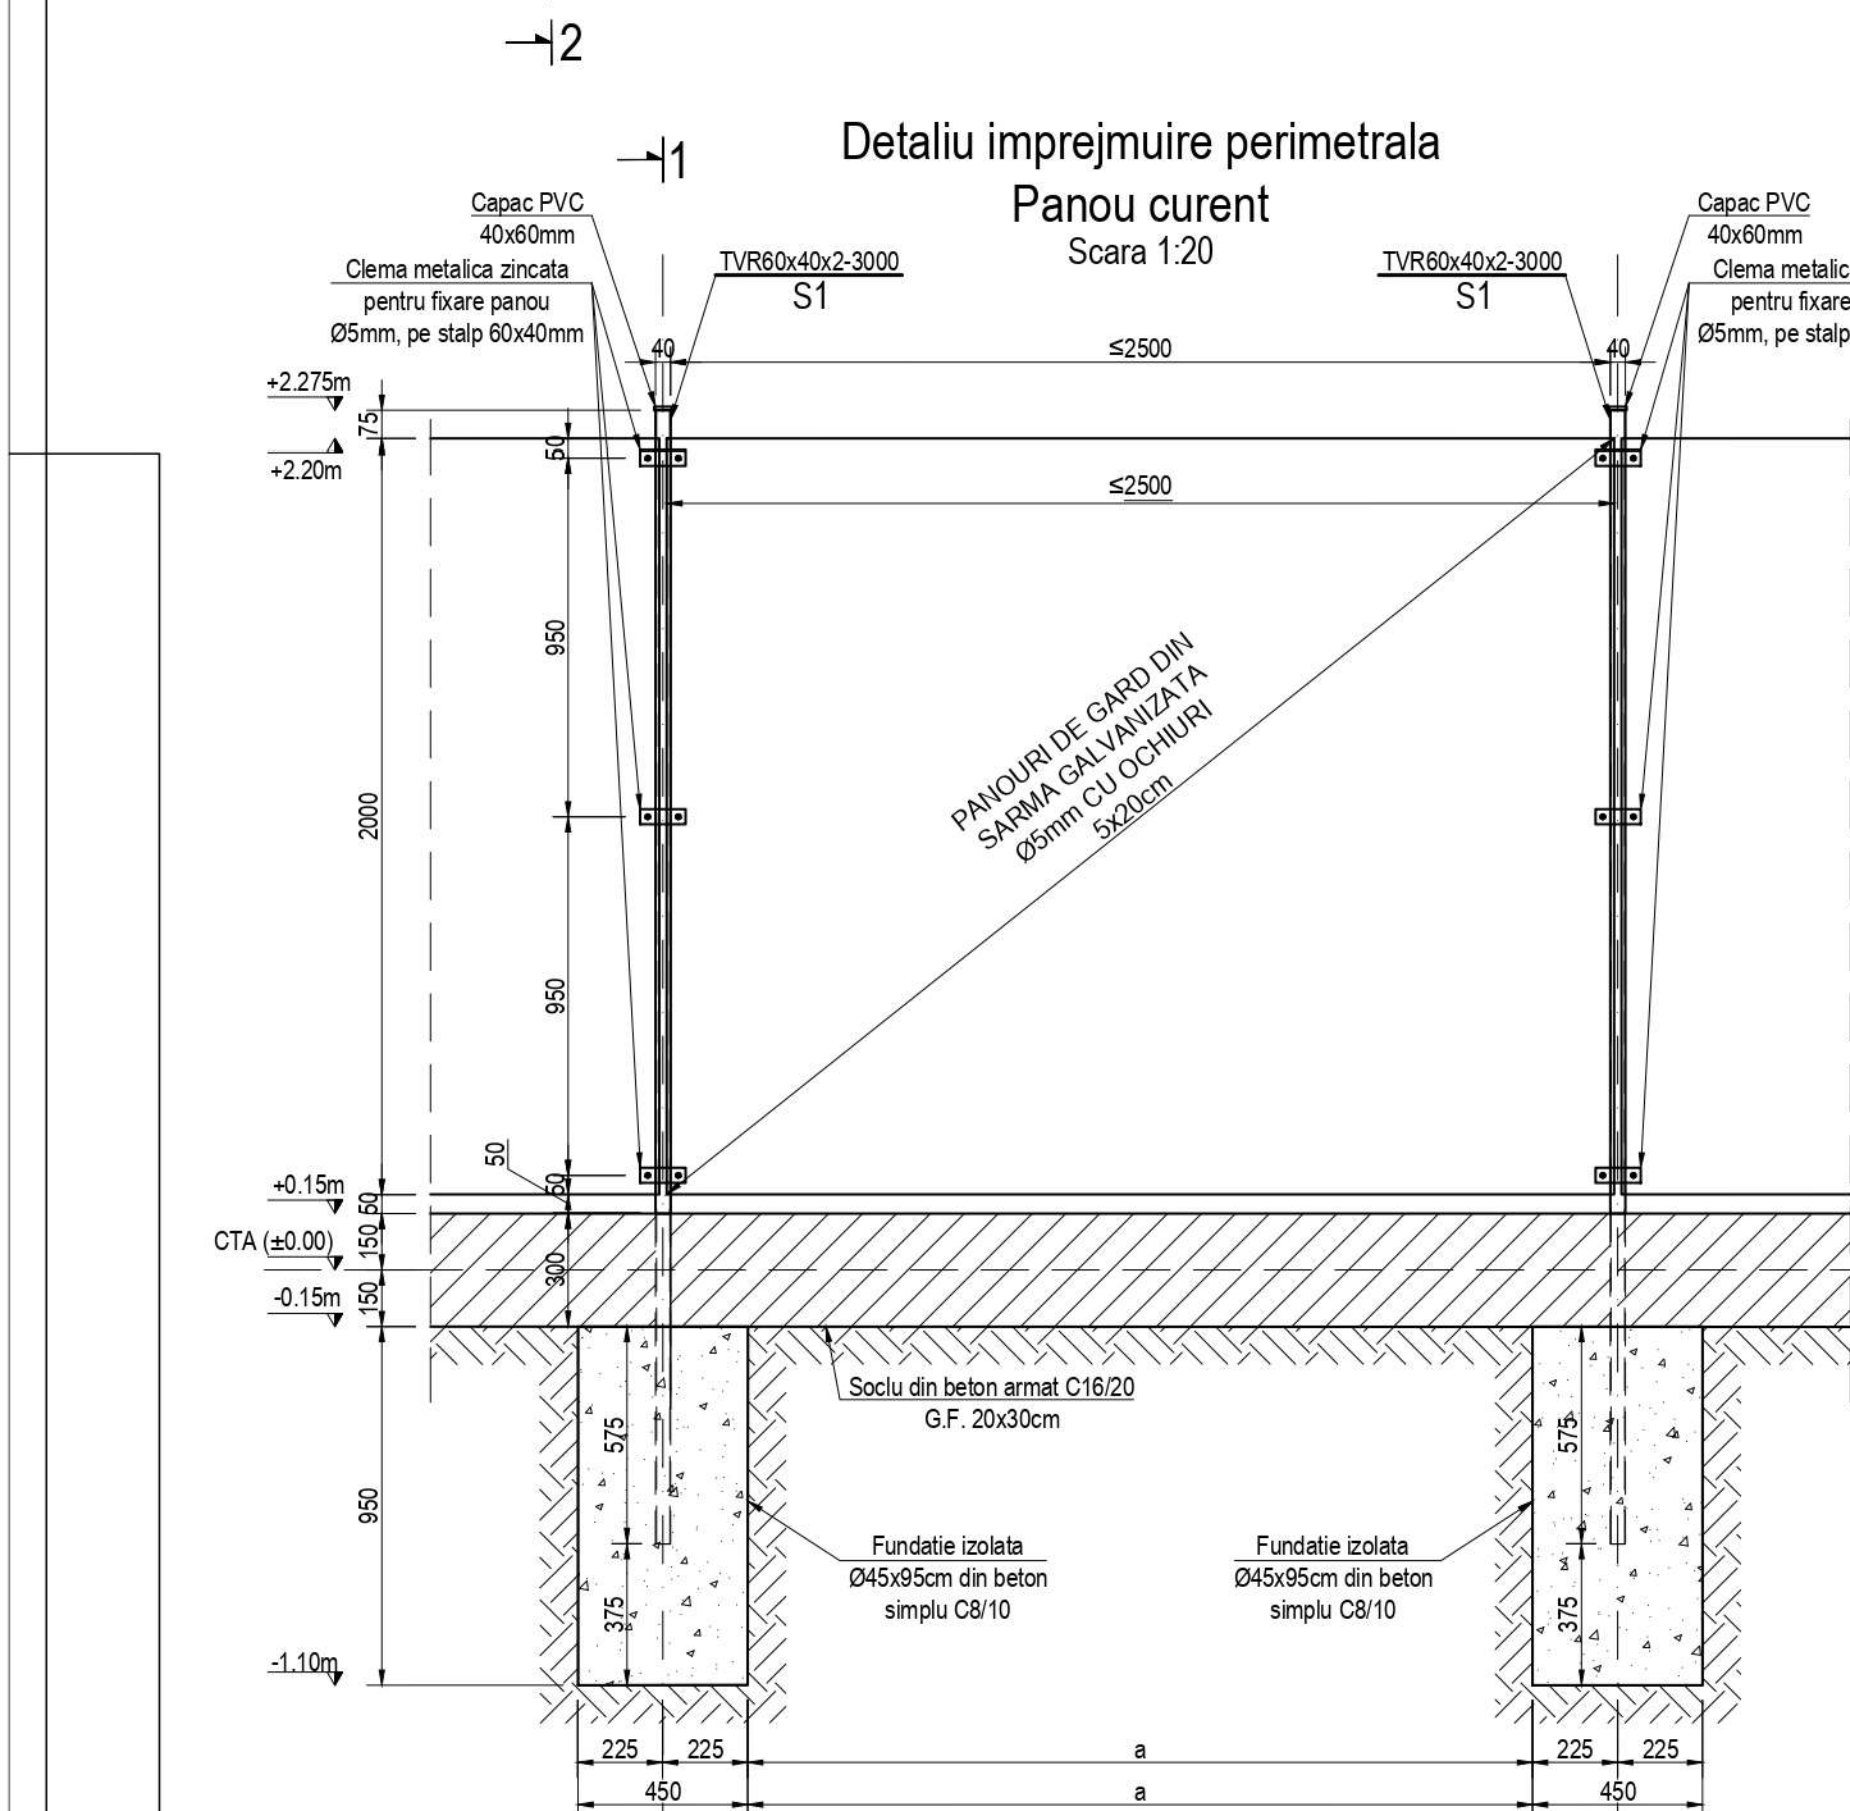
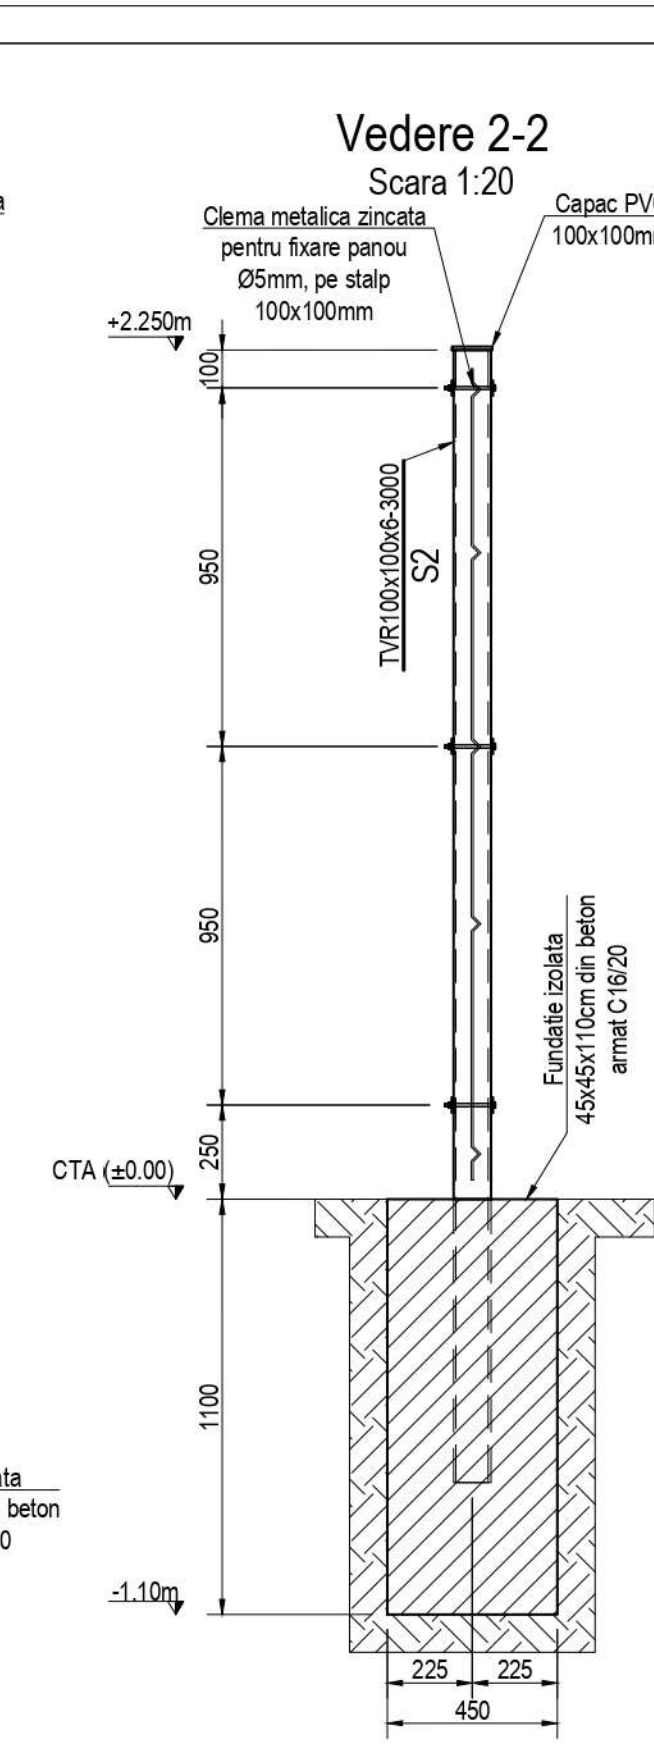


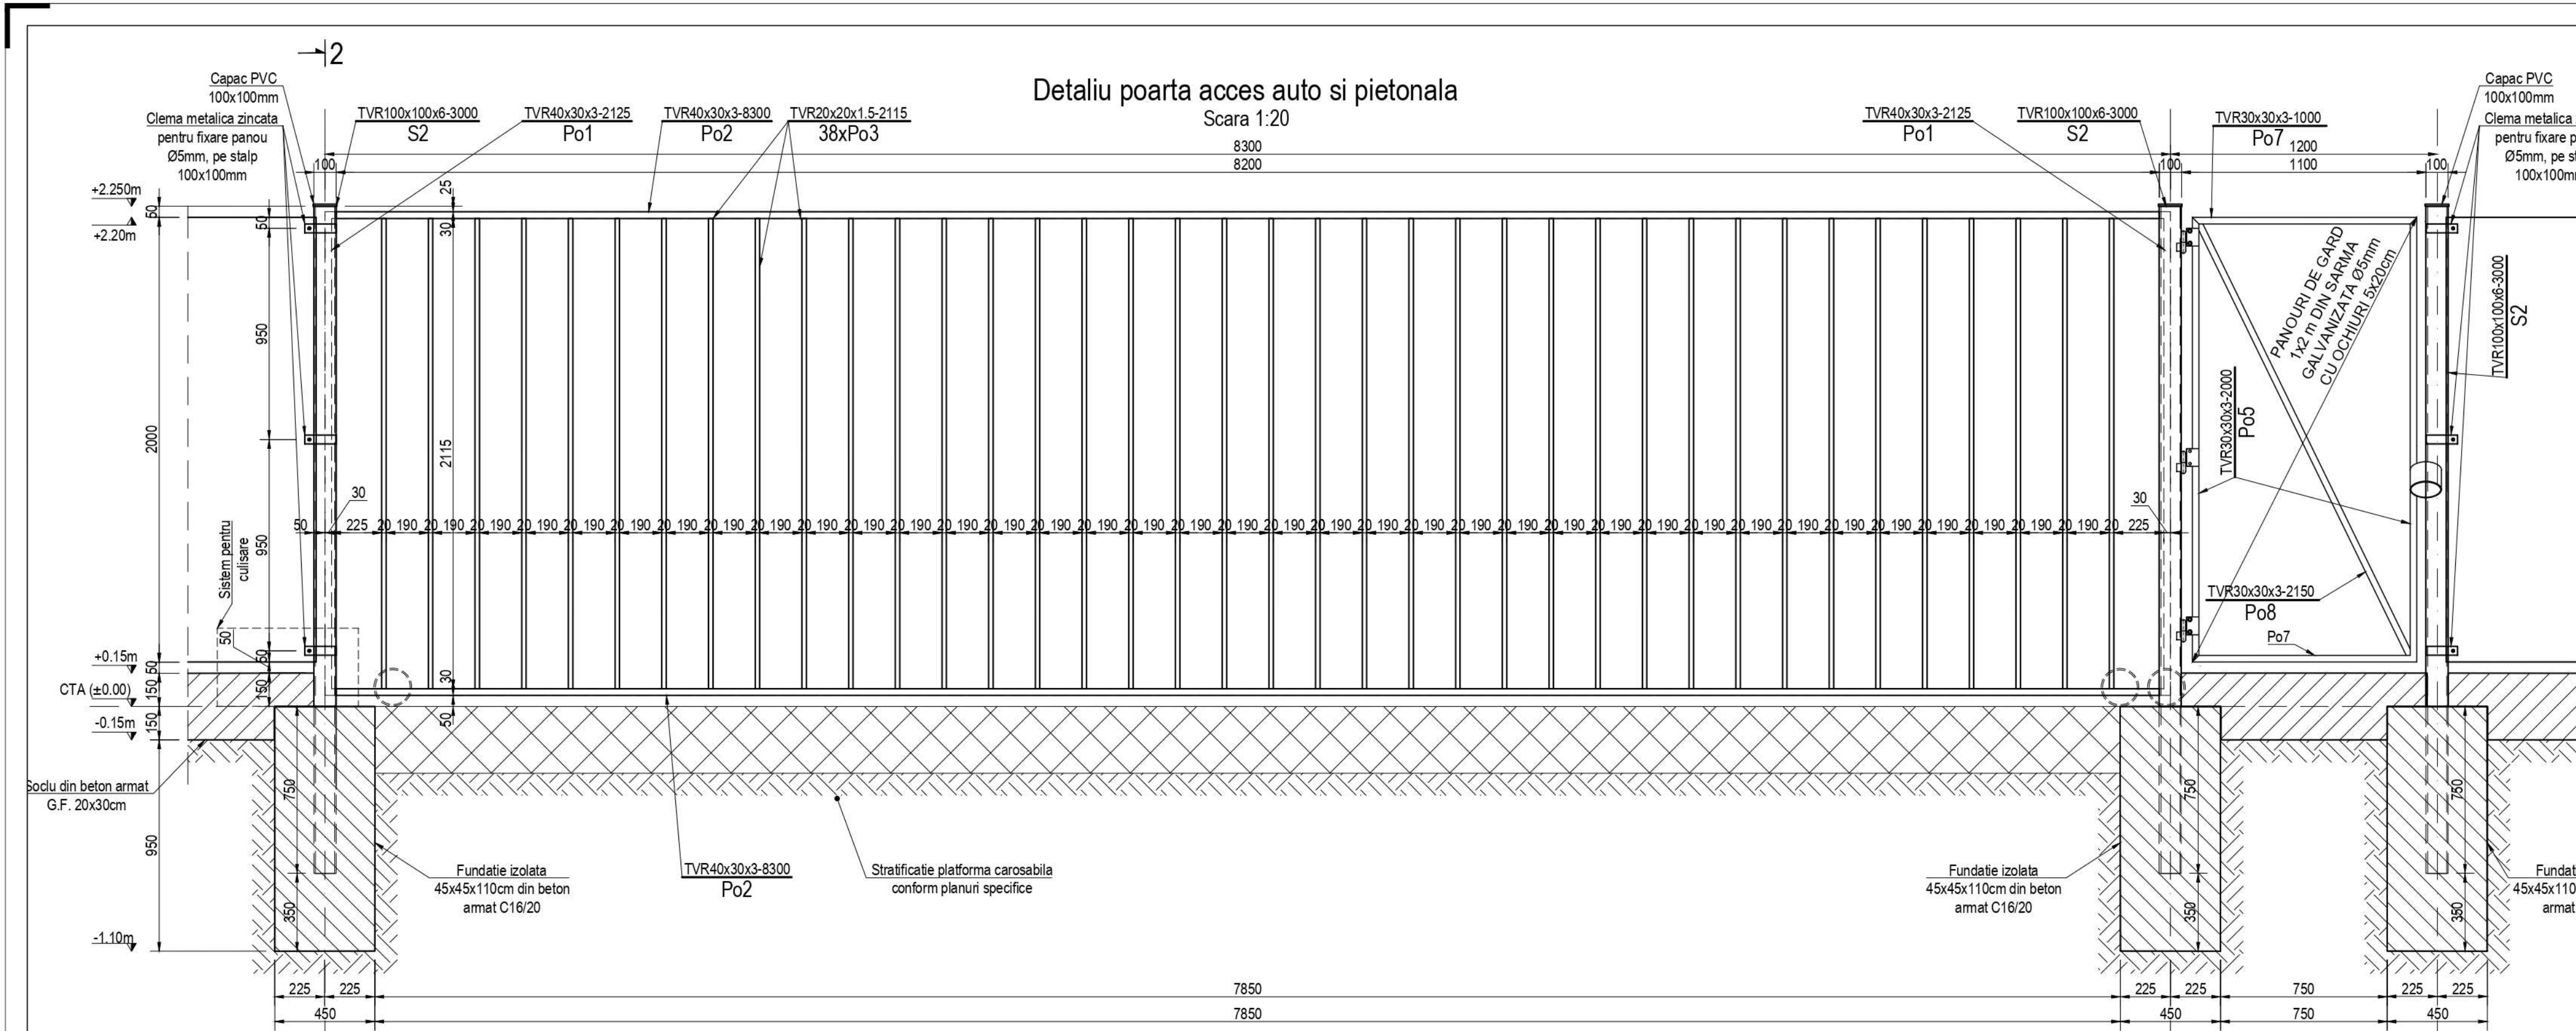

ATENȚIE

ORICE ALTA MODIFICARE DE INCARCARE FATA DE TEMA INITIALA SE FACE NUMAI CU ACORDUL SCRIS AL PROIECTANTULUI.

SE RECOMANDA EFECTUAREA DE MASURATORI PE COFRAJ INAINTE DE DEBITAREA SI FASONAREA BARELOR.

PREZENTA NOTA OBLIGA FOLOSIREA DE DISTANTIERI PENTRU A ASIGURA ACOPERAREA BARELOR DE REZISTENTA DIN ELEMENTE DE REZISTENTA SE VA RESPECTA CU STRICTETE CIOURILE ARMATURILOR.

TURNAREA NOULUI STRAT SE VA FACE INAINTE DE INCEPEREA PRIZEI BETONULUI DIN STRATUL TURAL ANTERIOR.

TURNAREA SE VA FACE CONTINUU PANA LA ROSTURILE TEHNICE DE LUCRU.

DURATA MAXIMA A INTERFERENTELOR DE BETOANE, PENTRU CARE NU ESTE NECESARA LUAREA DE MASURI SPECIALE SA FIE REDUCUTA LA UN NIVEL DE INCEPEREA A PRIZEI BETONULUI.

PENTRU ALTE REGULI GENERALE SE VA RESPECTA PREVEDERILE CUPRINSE IN NORMATIVELE NE 012.

Toate viciile si degradarile ascunse descoperite pe parcursul executiei se vor semnala proiectantului si expertului, care vor stabili masurile de remediere. Dat fiind importanta acestor aspecte, proiectantul isi rezerva dreptul ca pe parcursul executiei lucrarilor (dupa asigurarea accesului, dezvelirea unor elemente ingropate, etc.) sa intervina cu unele amendamente. Contractorul trebuie sa verifice toate dimensiunile din desene (sa fie conforme cu realitatea din teren) inainte de procurarea materialelor si inceperea lucrarilor. Orice discrepanta aparuta in aceste desene trebuie raportata proiectantului inainte de inceperea oricarei lucrari. In caz contrar contractul va avea intreaga responsabilitate.

Necesarul de materiale (extrasele de armatura, cantitatile de beton, cofraje, etc.) va fi calculat si de catre constructor si beneficiar inaintea inceperii lucrarilor sau inainte de fiecare etapa de executie. Altfel constructorul cat si beneficiarul vor compara necesarul de materiale cu listele ce insotesc prezentul proiect. In caz de neconcordanta intre masurarile din proiect si masurarile efective de pe santier, va fi anuntat proiectantul si vor fi facute corecturile de rigiura. In caz contrar, proiectantul nu are nici o raspundere in legatura cu neconcordantele mai sus explicate. Adosul de material datorat pierderilor de materiale va fi adosul de catre constructor in functie de tehnologia aleasa la fasonarea armaturilor, turnari betonului, etc.

Constructorul este obligat sa studieze TOATE proiectele (in special cele de apa si canalizare) inainte de inceperea lucrarilor la acest obiectiv.

Daca in timpul lucrarilor se constata si situatii diferite de cele care au fost luate in considerare in documentatia tehnica, vor fi convocati la fata locului atat proiectantul cat si verficatorul, in vederea deciziei de interventie oportune.

ATENȚIE

ORICE ALTA MODIFICARE DE INCARCARE FATA DE TEMA INITIALA SE FACE NUMAI CU ACORDUL SCRIS AL PROIECTANTULUI.

SE RECOMANDA EFECTUAREA DE MASURATORI PE COFRAJ INAINTE DE DEBITAREA SI FASONAREA BARELOR.

PREZENTA NOTA OBLIGA FOLOSIREA DE DISTANTIERI PENTRU A ASIGURA ACOPERAREA BARELOR DE REZISTENTA DIN ELEMENTE DE REZISTENTA SE VA RESPECTA CU STRICTETE CIOURILE ARMATURILOR.

TURNAREA NOULUI STRAT SE VA FACE INAINTE DE INCEPEREA PRIZEI BETONULUI DIN STRATUL TURAL ANTERIOR.

TURNAREA SE VA FACE CONTINUU PANA LA ROSTURILE TEHNICE DE LUCRU.

DURATA MAXIMA A INTERFERENTELOR DE BETOANE, PENTRU CARE NU ESTE NECESARA LUAREA DE MASURI SPECIALE SA FIE REDUCUTA LA UN NIVEL DE INCEPEREA A PRIZEI BETONULUI.

PENTRU ALTE REGULI GENERALE SE VA RESPECTA PREVEDERILE CUPRINSE IN NORMATIVELE NE 012.

Toate viciile si degradarile ascunse descoperite pe parcursul executiei se vor semnala proiectantului si expertului, care vor stabili masurile de remediere. Dat fiind importanta acestor aspecte, proiectantul isi rezerva dreptul ca pe parcursul executiei lucrarilor (dupa asigurarea accesului, dezvelirea unor elemente ingropate, etc.) sa intervina cu unele amendamente. Contractorul trebuie sa verifice toate dimensiunile din desene (sa fie conforme cu realitatea din teren) inainte de procurarea materialelor si inceperea lucrarilor. Orice discrepanta aparuta in aceste desene trebuie raportata proiectantului inainte de inceperea oricarei lucrari. In caz contrar contractul va avea intreaga responsabilitate.

Necesarul de materiale (extrasele de armatura, cantitatile de beton, cofraje, etc.) va fi calculat si de catre constructor si beneficiar inaintea inceperii lucrarilor sau inainte de fiecare etapa de executie. Altfel constructorul cat si beneficiarul vor compara necesarul de materiale cu listele ce insotesc prezentul proiect. In caz de neconcordanta intre masurarile din proiect si masurarile efective de pe santier, va fi anuntat proiectantul si vor fi facute corecturile de rigiura. In caz contrar, proiectantul nu are nici o raspundere in legatura cu neconcordantele mai sus explicate. Adosul de material datorat pierderilor de materiale va fi adosul de catre constructor in functie de tehnologia aleasa la fasonarea armaturilor, turnari betonului, etc.

Constructorul este obligat sa studieze TOATE proiectele (in special cele de apa si canalizare) inainte de inceperea lucrarilor la acest obiectiv.

Daca in timpul lucrarilor se constata si situatii diferite de cele care au fost luate in considerare in documentatia tehnica, vor fi convocati la fata locului atat proiectantul cat si verficatorul, in vederea deciziei de interventie oportune.

IMPORTANT:

INITIAL, SE VA SAPA CU 30CM MAI SUS DE COTA FINALA DE SAPATURA, ASTFEL INCAT, DACA VOR EXISTA FENOMENE METEOROLOGICE, ACESTE SA NU AFECTEZE CARACTERISTICILE FIZICO-MECANICE ALE STRATULUI DE FUNDARE.

ULTIMI 30CM DIN SAPATURA SE VOR EXCAVA CU MAXIM 0.2I INAINTE DE TURNAREA BETONULUI SIMPLU.

LUCRARILE DE TERASAMENTE SI DE SAPATURA A TALUZURILOR CREATE IN URMA EXCAVATIILOR SE VOR EXECUTA CU LUAREA TUTUROR MASURILOR DE ASIGURARE A SECURITATII MUNCI IN CONFORMITATE CU PREVEDERILE LEGALE SI CU TEHNOLOGIA DE EXECUTIE ADOPTATA PE SANTIER.

LA INCEPEREA EXECUTIEI, SE IMPUNE CA SAPATURILE PENTRU FUNDATII SA FIE VERIFICATE DE UN GEOTEHNICIAN, IN SCOPUL CONFIRMĂRII NATURII SI STĂRII FIZICE A TERENULUI ÎN SENSLUL CONSIDERAT ÎN PREZENTUL STUDIU.

EXECUTANTUL VA CONSULTA CONDIȚIILE METEOROLOGICE ÎN ZIUA DE EXCAVATIE PANA LA COTA FINALA DE FUNDARE.

ÎN CAZUL ÎN CARE, LA COTA DE FUNDARE SPECIFICATA ÎN PROIECT, PĂMÂNTUL NU ARE CARACTERISTICILE GEOTEHNICE SPECIFICATE ÎN STUDIUL GEOTEHNIC SI SE CONSTATA EXISTENȚA UNEI ÎMPLUTURI, SE VA MARI EXCAVATIA ASTFEL ÎNCAT BLOCUL DE BETON SIMPLU SA PATRUNDA MINIM 20 CM ÎN STRATUL BUN DE FUNDARE.

NOTA:

1. Toate imbinarile vor fi realizate numai de catre sudori atestati si cu tehnologii de sudura omologate.

2. Operatiile de debitare a pieselor, precum si cele de prelucrare a marginilor libere si a rosturilor, pentru sudare trebuie sa respecte conditiile prevazute in tabelul 3 din C150/99, diferitele pe nivelurile de acoperire a imbinarilor sudate.

3. In conformitate cu prevederile „Ghidului de proiectare privind protectia impotriva coroziunii a constructiilor de otel” GP 121 - 2013, si a clasificarii mediilor agresive, constructia se incadreaza in clasa de corozivitate C3 - medie.

4. Durabilitatea sistemelor de protectie anticoroziva aplicata pe suprafetele de otel se vor incadra in clasa de durabilitate ridicata (H); peste 15 ani.

5. Elementele metalice se incadreaza in categoria de executie "B" - conform STAS 7670-88.

6. Nivelul de acoperire pentru imbinariile sudate este B - conform C150-99.

7. Executantul va elabora o tehnologie de montaj care va asigura stabilitatea elementelor pe timpul montajului, prin ancorare in puncte fixe amplasate la sol. Montarea elementelor se va face cu ajutorul grinzilor rigide de montaj pentru a se evita deformarea prin pierderea stabilitatii elementului.

8. Antreprenorul va analiza daca poate sa monteze ansamblurile din proiect proiect in functie de capacitatea de ridicare a dispozitivelor din dotare. In cazul in care nu se poate incadra in propunerea facuta, se consulta proiectantul de specialitate.

9. Debitarea elementelor metalice se va realiza numai dupa efectuarea unui relevu exact de catre executant.

10. In ateliul de conectii montaj se va face obligatoriu preasamblarea structurilor metalice.

11. Gradul de curatire a suprafetelor metalice inaintea vopsirii este Sa2.5 conform normei SR EN ISO 8501-1.

EXPERT	Nume si prenume:	Semnatura:	Expertiza nr. / data:
VERIFICATOR	Nume si prenume:	Semnatura:	Referat nr. / data:
PROIECTANT GENERAL:			
GREEN DEVELOPMENT SOLUTIONS AND MANAGEMENT			TITLU PROIECT:
Sediul societății: București, Sector 2, strada Petre Antonescu, nr. 102/207/2/47, J401756/2011, office: green-dev@protonmail.com			INITIATIVE CENTRU INTEGRAT DE COLECTARE SEPARATA PRIN SORTAT VOLUNTAR DESTINAT ADOLLESTARIILOR URBANE BAIA MARE
Specificatie:			Faah proiect:
Director proiect:			S.F.
Proiectat / Desenat:			Data:
			10/2024
			Scara:
			1:20
			Revizii:
			00
			Nr. planșă:
			03